

Bouwnr. 208

Type H

Tweekapper, 6000x11100

Begane grond Peil=0 (1:50)

weusten liedenbaum
architecten

Utrechtseweg 167
6812 AC Arnhem

026 443 6972
info@weustenliedenbaum.nl
www.weustenliedenbaum.nl

Project
"Hoog Dalem", deelplan D2, Populier - Gorinchem

Onderdeel

begane grond

Datum
13-08-2021

Wijziging B

Wijziging D

Wijziging A

Wijziging C

Wijziging E

Project nummer

19-2073

Status


Definitief

Schaal

1:50

Tekening nummer

VK - 532-01

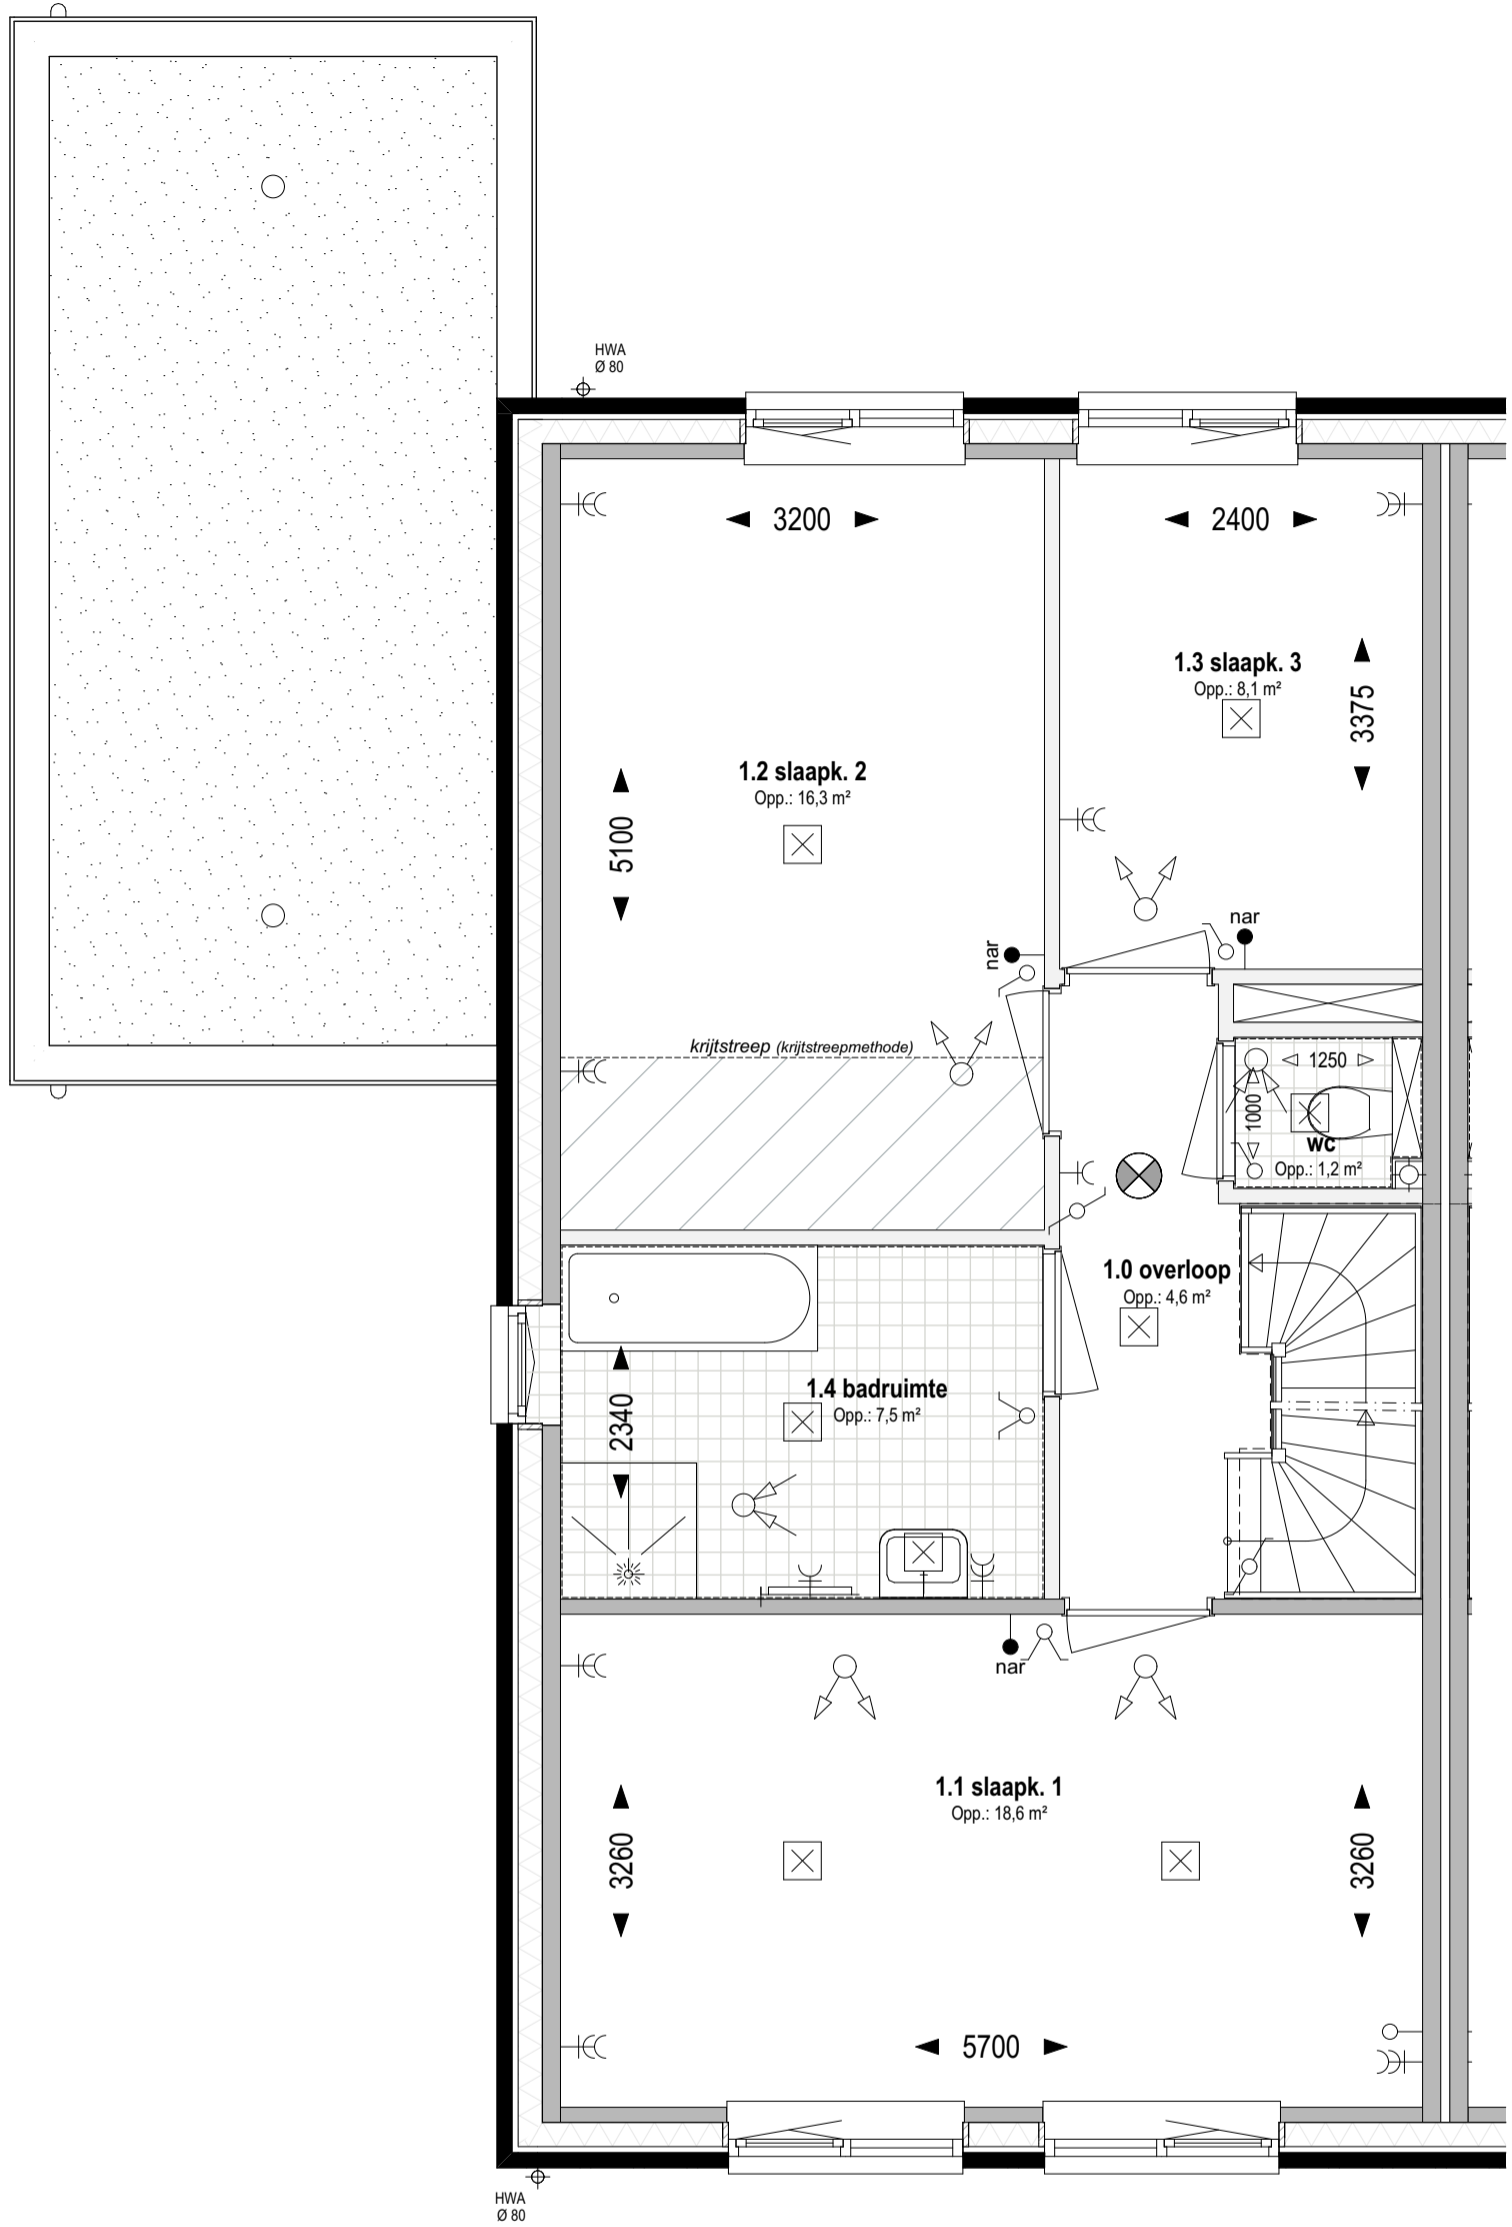

Bouwnr. 208

Type H

Tweekapper, 6000x11100

1e verdieping +2.920 (1:50)

weusten liedenbaum
architecten

Utrechtseweg 167
6812 AC Arnhem

026 443 6972
info@weustenliedenbaum.nl
www.weustenliedenbaum.nl

Project
"Hoog Dalem", deelplan D2, Populier - Gorinchem

Onderdeel

Datum
13-08-2021

Wijziging B

Wijziging D

Wijziging A

Wijziging C

Wijziging E

Project nummer

19-2073

Status

Definitief


Schaal

1:50

Tekening nummer

VK - 532-02

1e verdieping

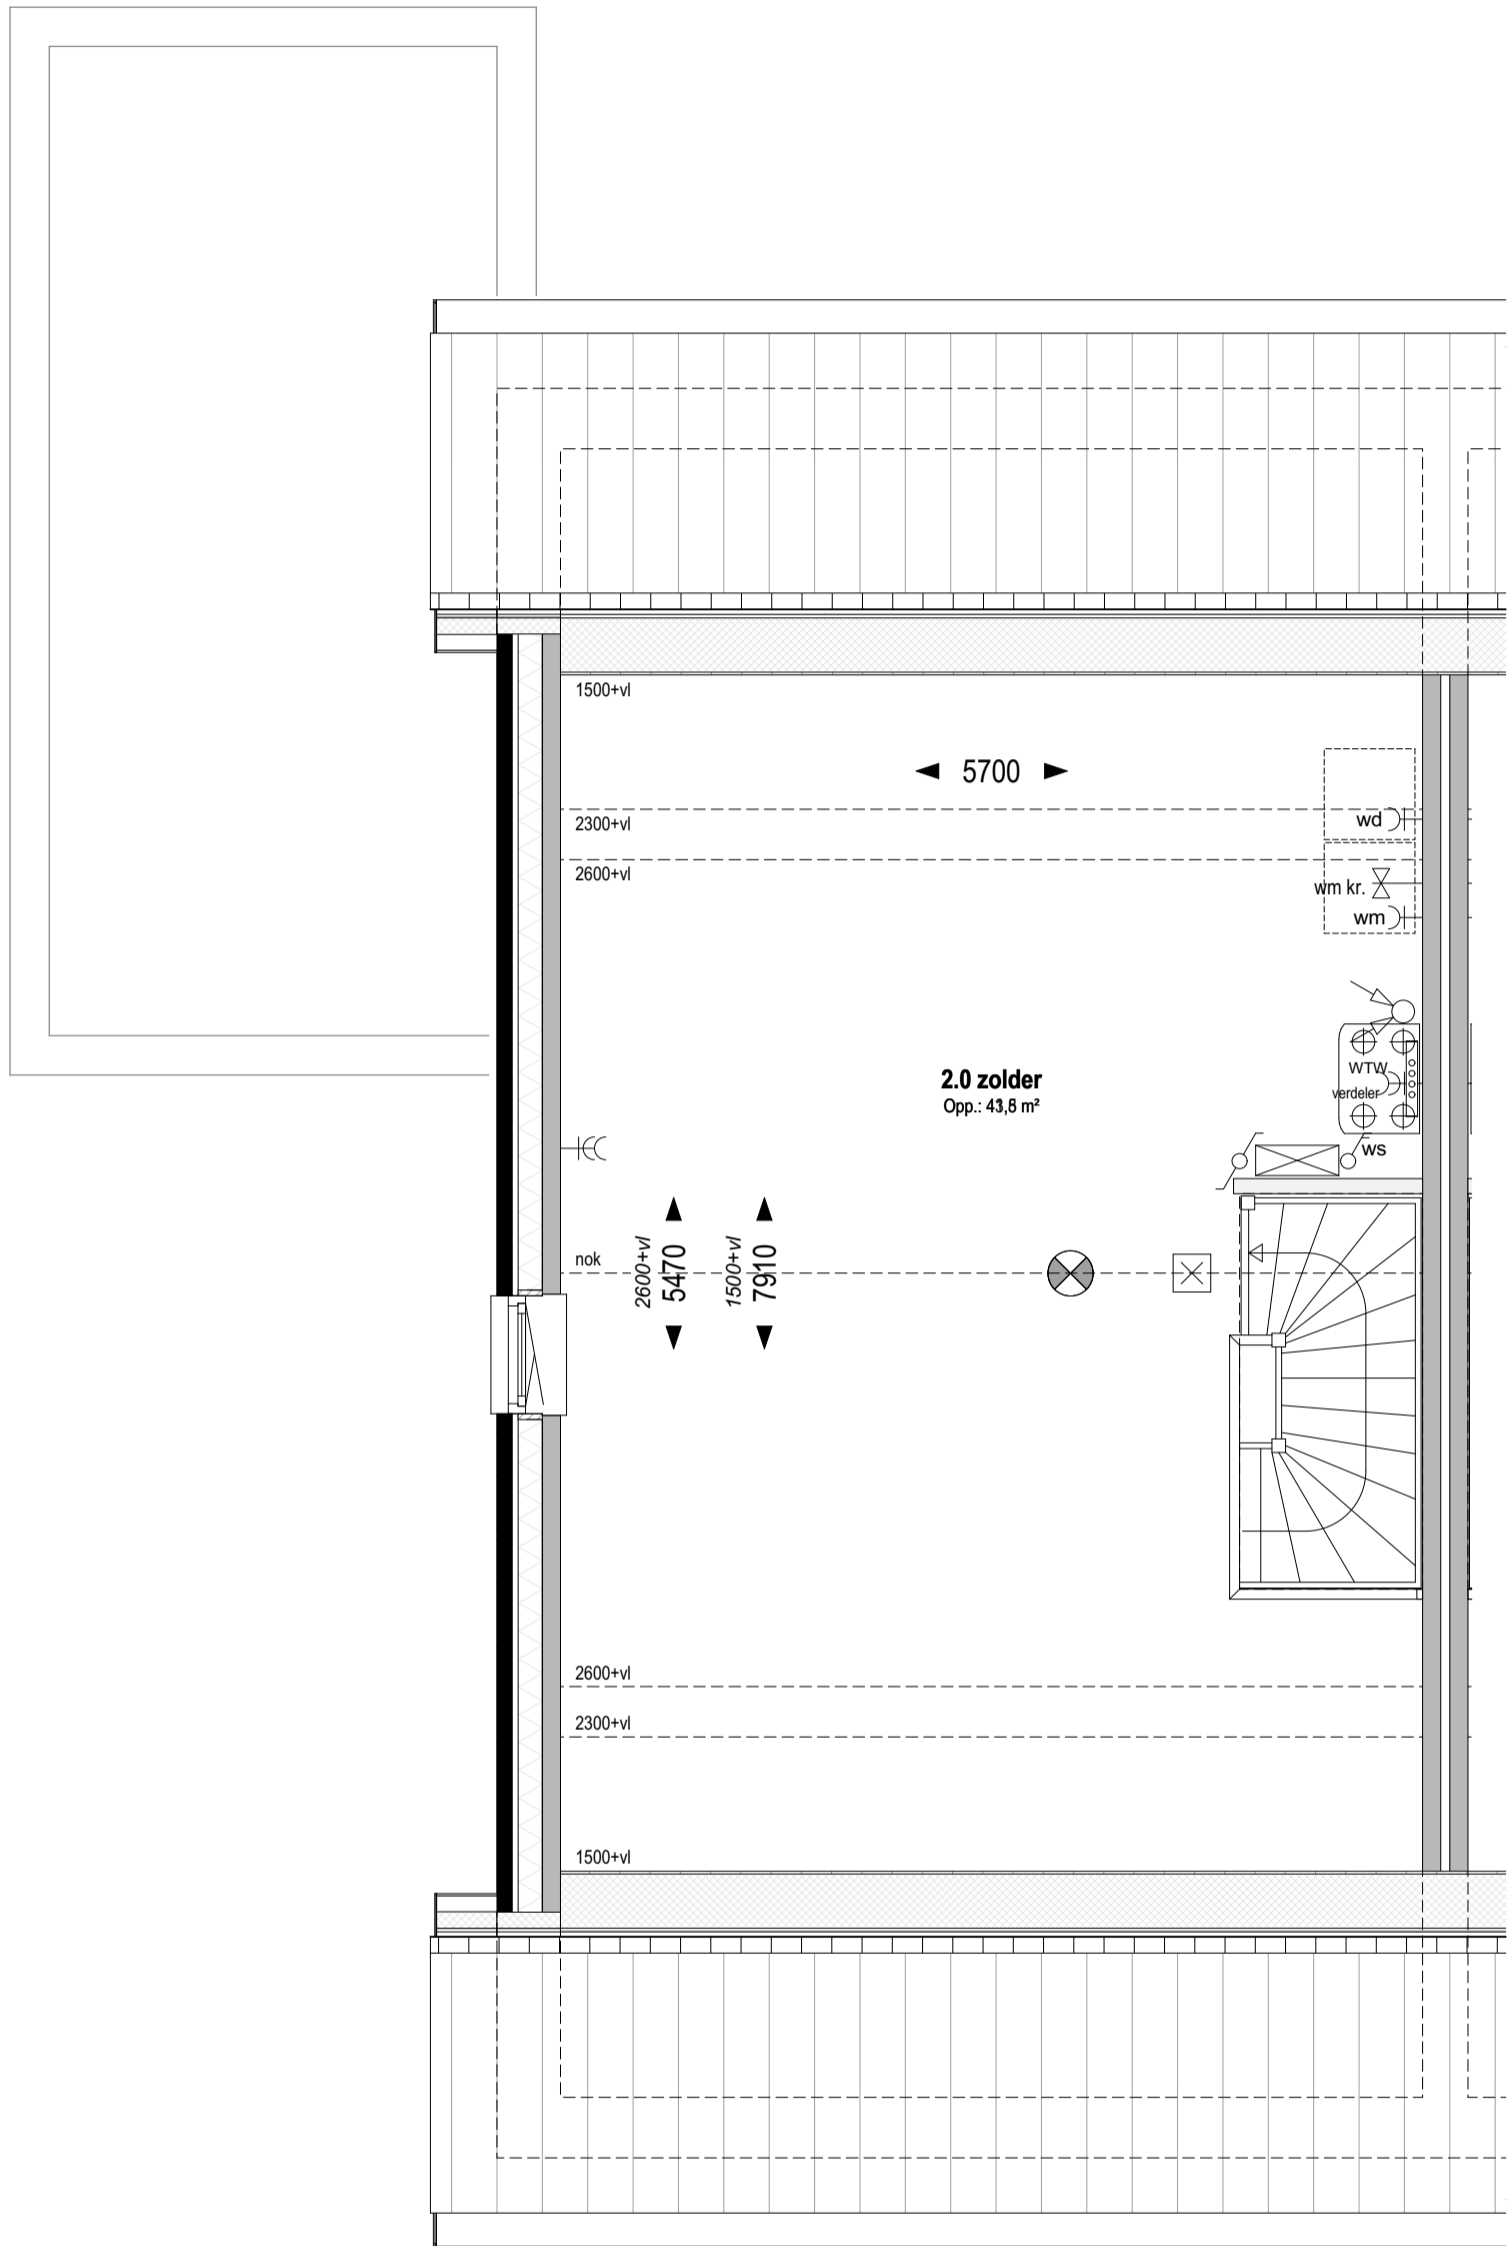

Bouwnr. 208

Type H

Tweekapper, 6000x11100

Zolder +5.840 (1:50)

weusten liedenbaum
architecten

Utrechtseweg 167
6812 AC Arnhem

026 443 6972
info@weustenliedenbaum.nl
www.weustenliedenbaum.nl

Project
"Hoog Dalem", deelplan D2, Populier - Gorinchem

Onderdeel

Datum
13-08-2021

Wijziging B

Wijziging D

Wijziging A

Wijziging C

Wijziging E

Project nummer

19-2073

Status


Definitief

Schaal

1:50

Tekening nummer

VK - 532-03

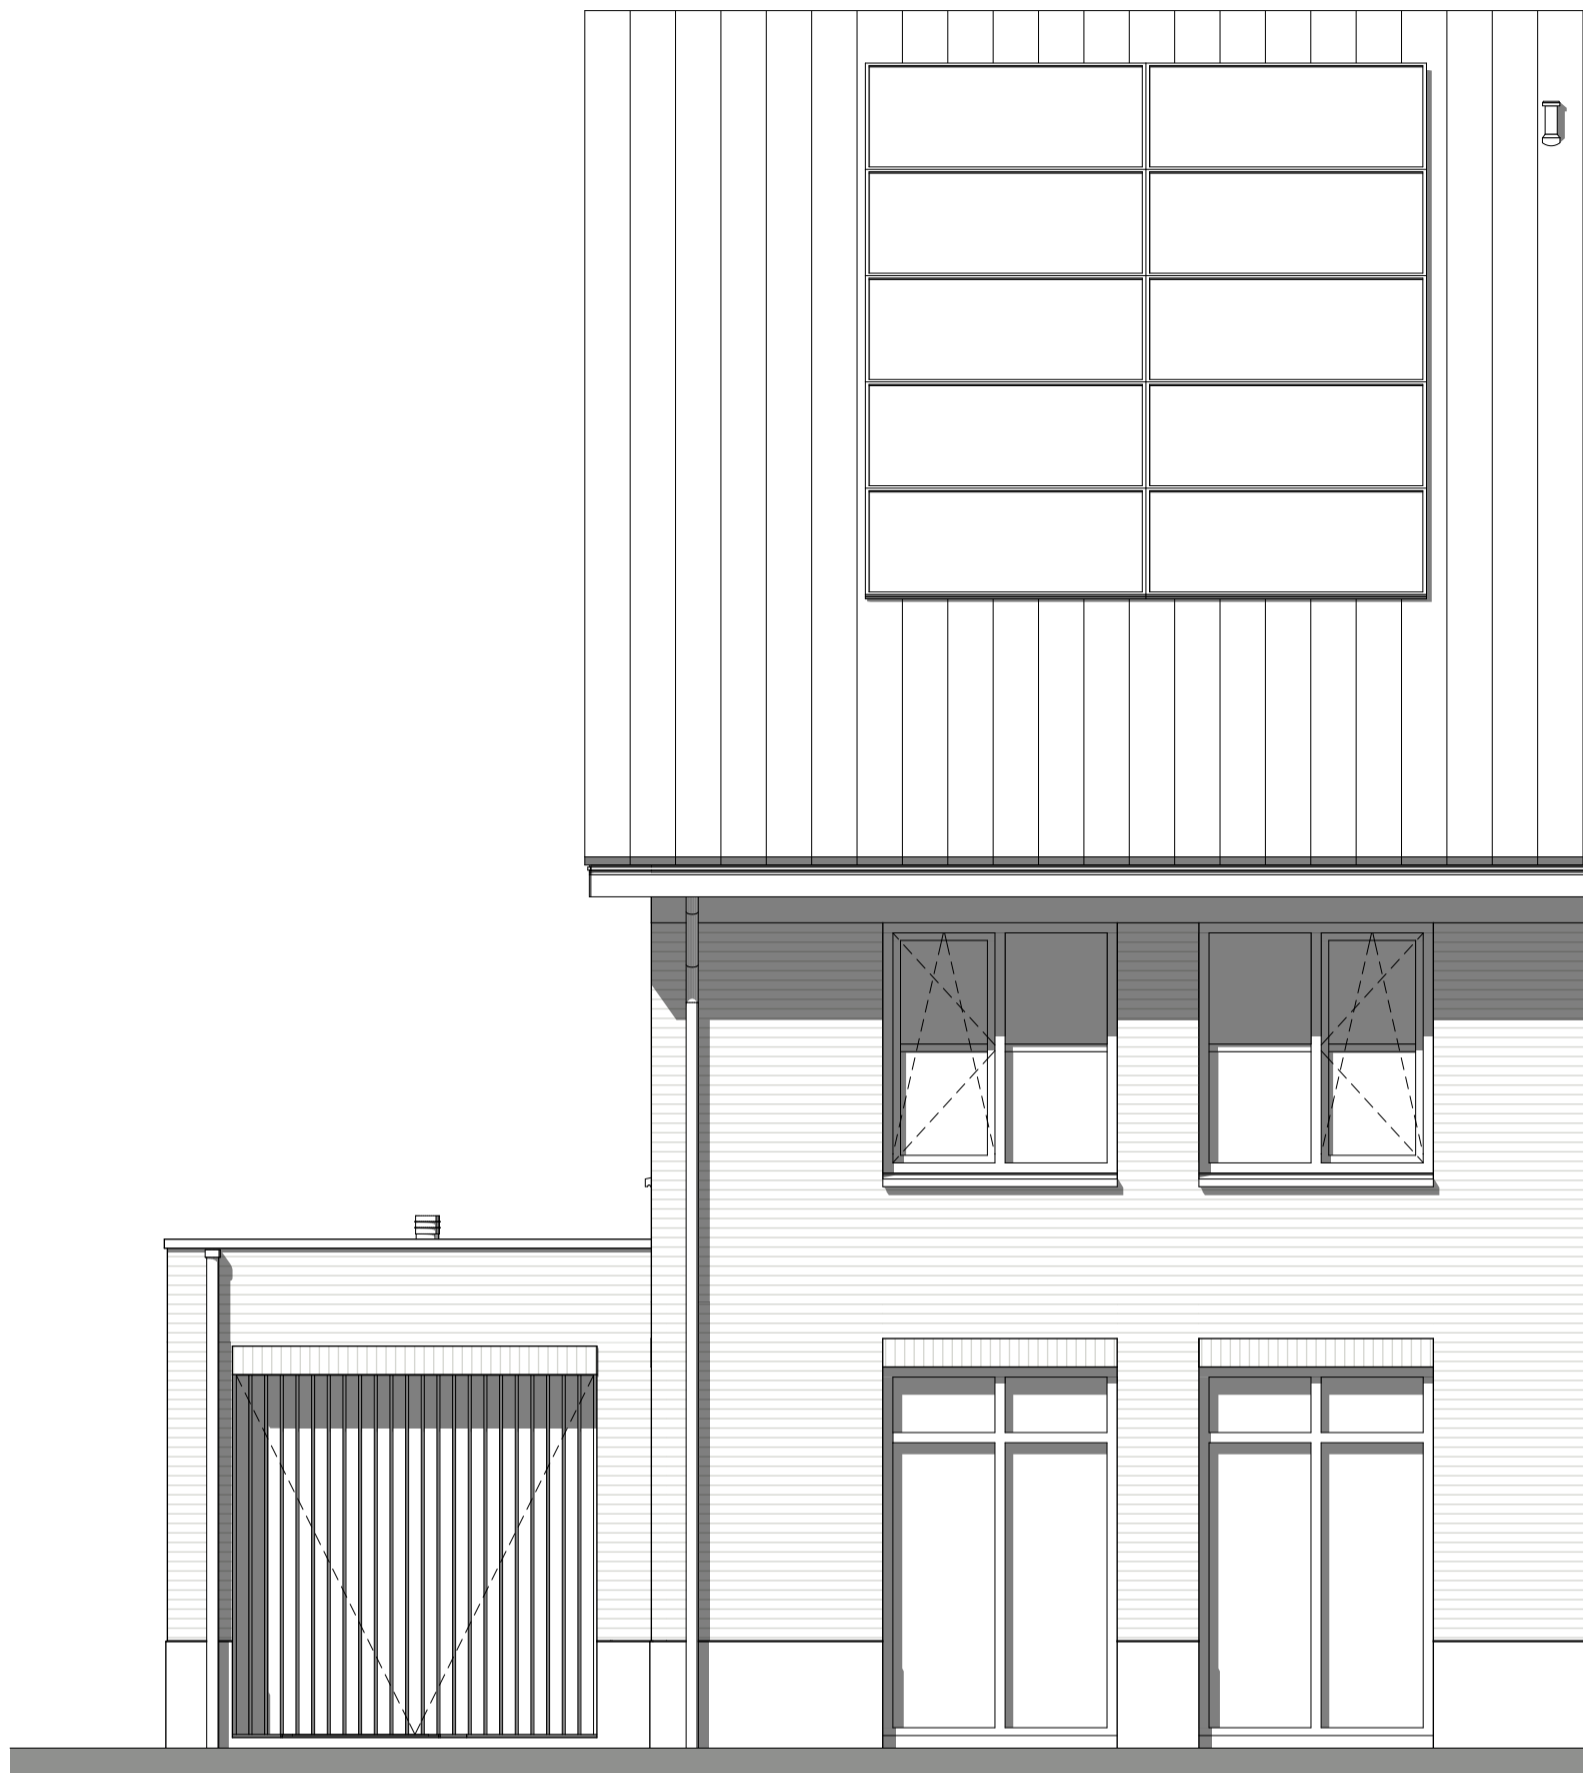

bouwnr. 208

Bouwnr. 208

Type H

Tweekapper, 6000x11100

Voorgevel (1:50)

**weusten liedenbaum
architecten**

Utrechtseweg 167
6812 AC Arnhem

026 443 6972
info@weustenliedenbaum.nl
www.weustenliedenbaum.nl

Project

"Hoog Dalem", deelplan D2, Populier - Gorinchem

Onderdeel

voorgevel

Datum

13-08-2021

Wijziging B

Wijziging D

Wijziging A

Wijziging C

Wijziging E

Project nummer

19-2073

Status


Definitief

Schaal

1:50

Tekening nummer

VK - 532-04

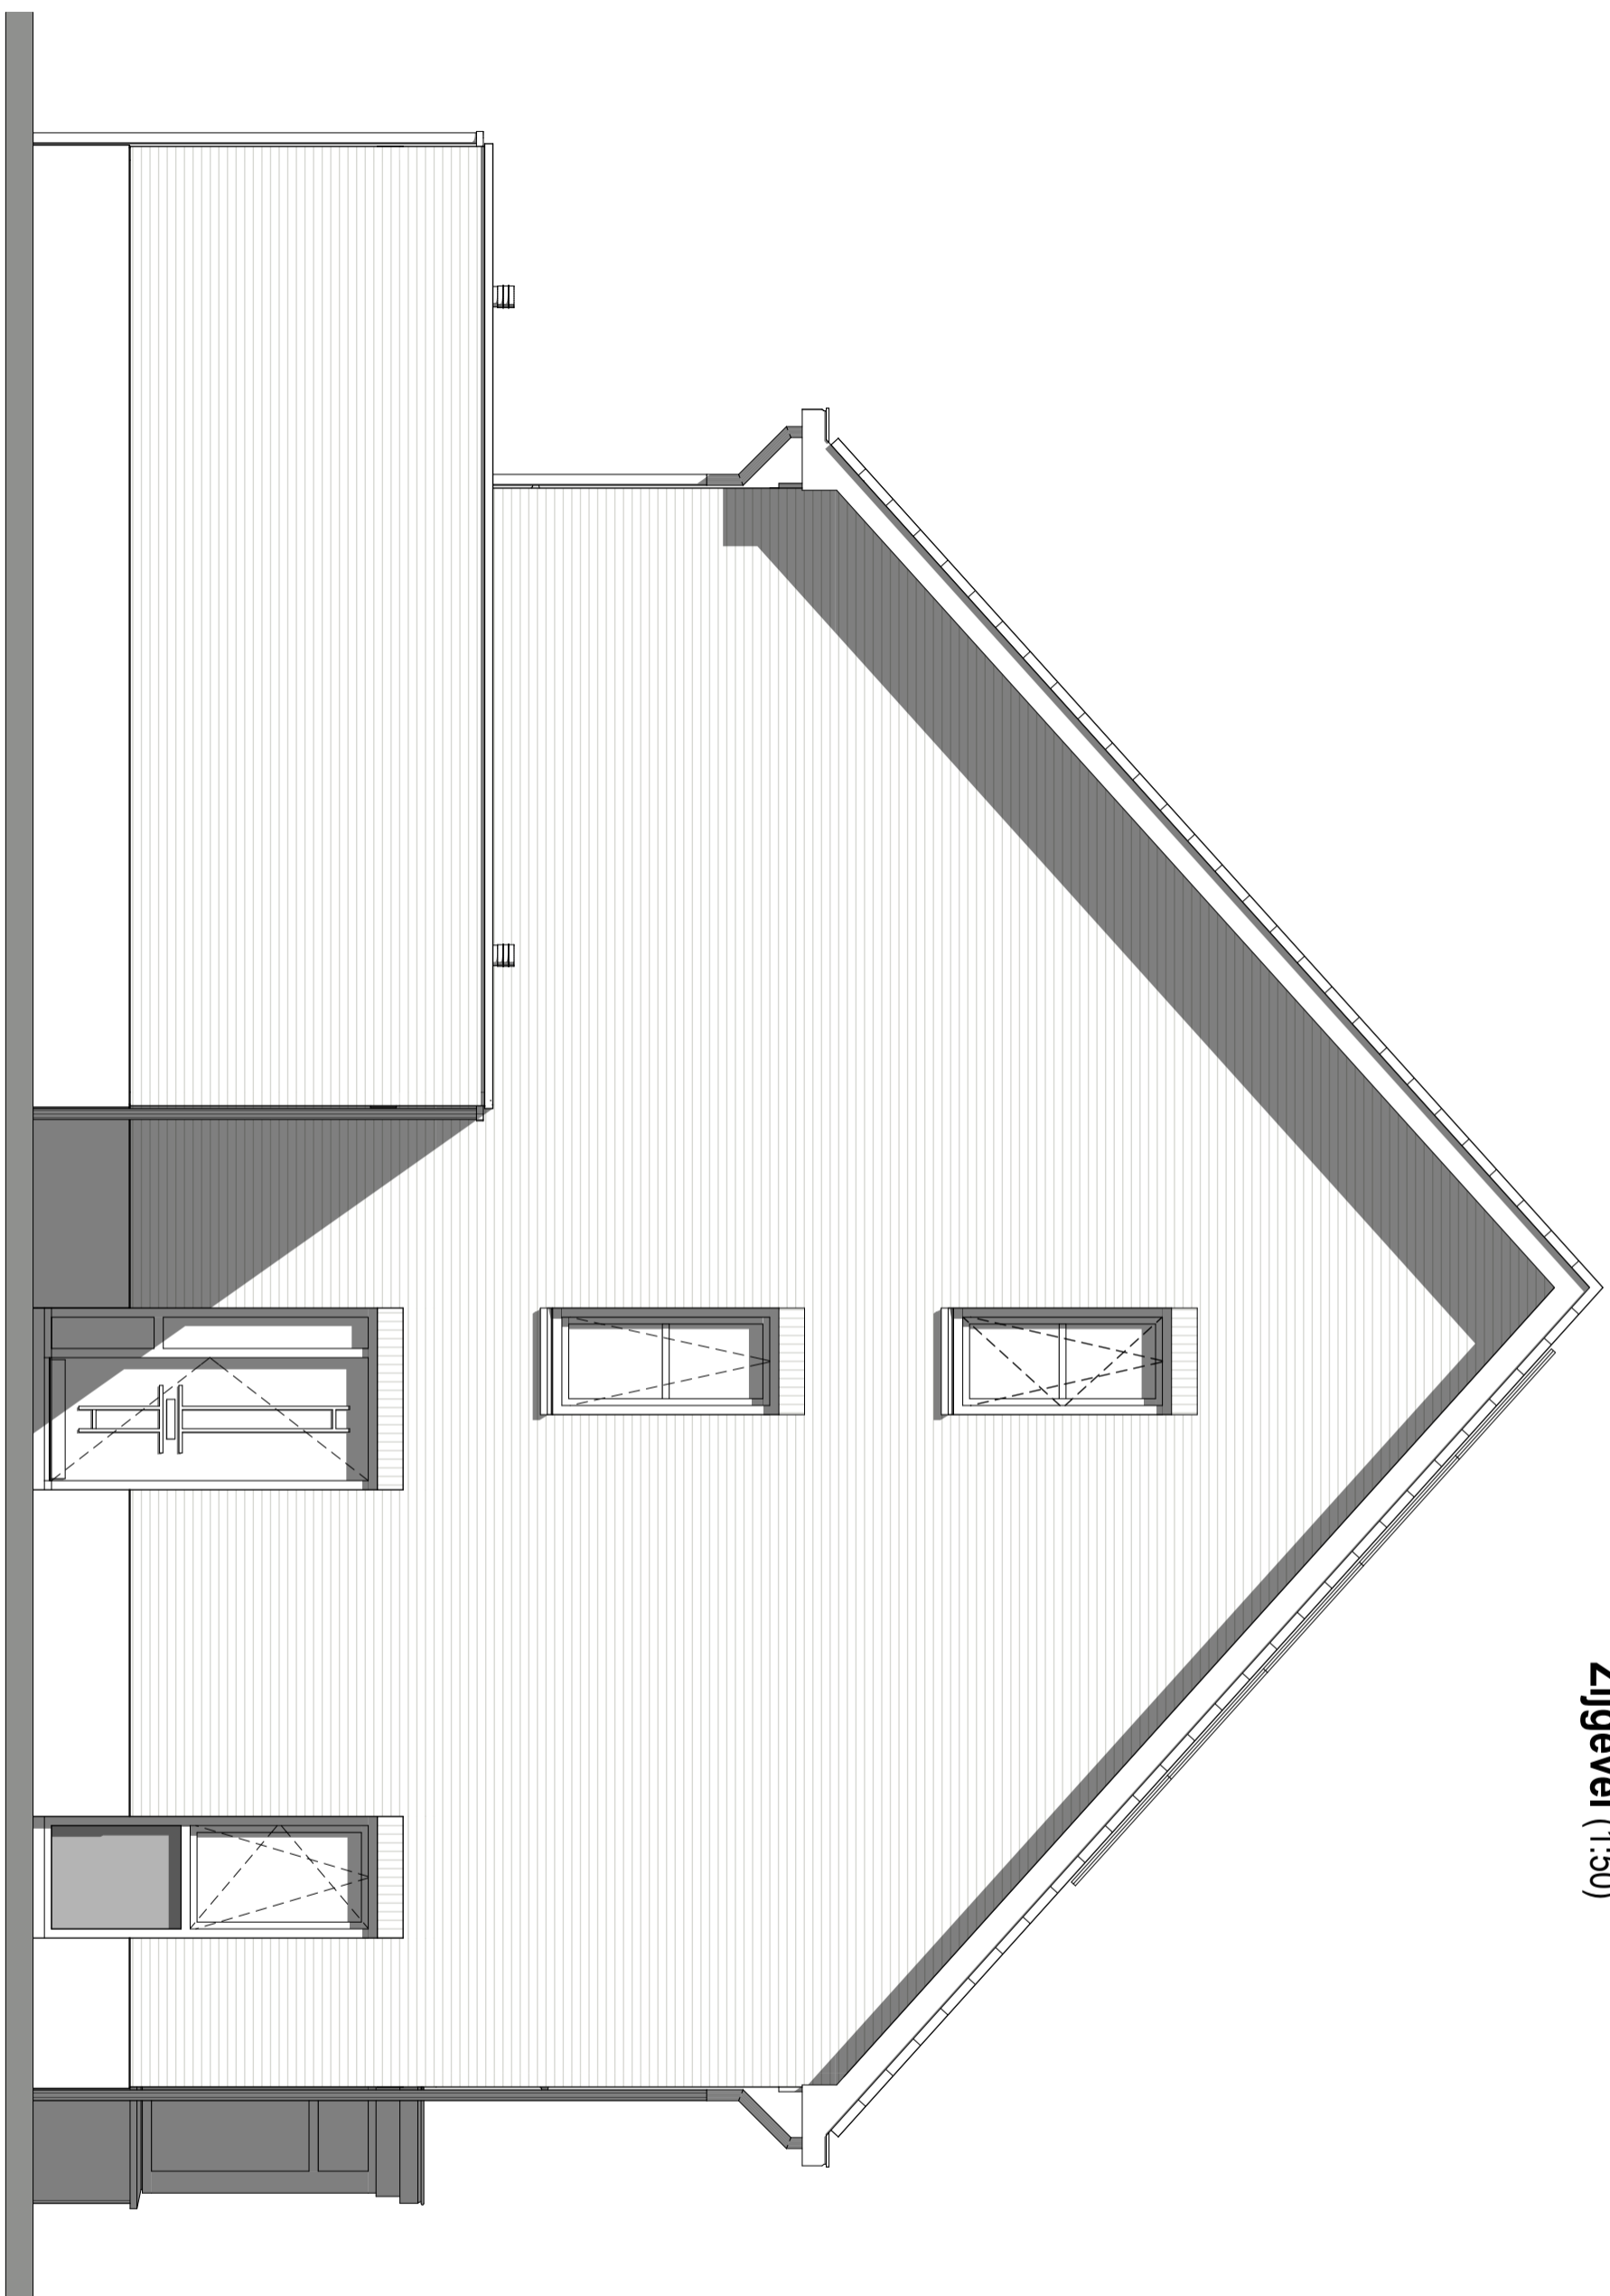

Bouwnr. 208

Type H

Tweekapper, 6000x11100

Zijgevel (1:50)

weusten liedenbaum
architecten

Utrechtseweg 167
6812 AC Arnhem

026 443 6972
info@weustenliedenbaum.nl
www.weustenliedenbaum.nl

Project
"Hoog Dalem", deelplan D2, Populier - Gorinchem

Onderdeel

zijgevel

Datum
13-08-2021

Wijziging B

Wijziging D

Wijziging A

Wijziging C

Wijziging E

Project nummer

19-2073

Status

Definitief

Schaal

1:50

Tekening nummer

VK - 532-05



Bouwnr. 208

Type H

Tweekapper, 6000x11100

Achtergevel (1:50)

**weusten liedenbaum
architecten**

Utrechtseweg 167
6812 AC Arnhem

026 443 6972
info@weustenliedenbaum.nl
www.weustenliedenbaum.nl

Project
"Hoog Dalem", deelplan D2, Populier - Gorinchem

Onderdeel

achtergevel

Datum
13-08-2021

Wijziging B

Wijziging D

Wijziging A

Wijziging C

Wijziging E

Project nummer

19-2073

Status

Definitief

Schaal

1:50

Tekening nummer

VK - 532-06