

**Bouwnr. 209**

**Type H**

*Tweekapper, 6000x11100*

**Begane grond Peil=0 (1:50)**

**weusten liedenbaum  
architecten**

Utrechtseweg 167  
6812 AC Arnhem

026 443 6972  
info@weustenliedenbaum.nl  
www.weustenliedenbaum.nl

Project  
**"Hoog Dalem", deelplan D2, Populier - Gorinchem**

Onderdeel

**begane grond**

Datum  
**13-08-2021**

Wijziging B

Wijziging D

Wijziging A

Wijziging C

Wijziging E

Project nummer

**19-2073**

Status


**Definitief**

Schaal

**1:50**

Tekening nummer

**VK - 533-01**

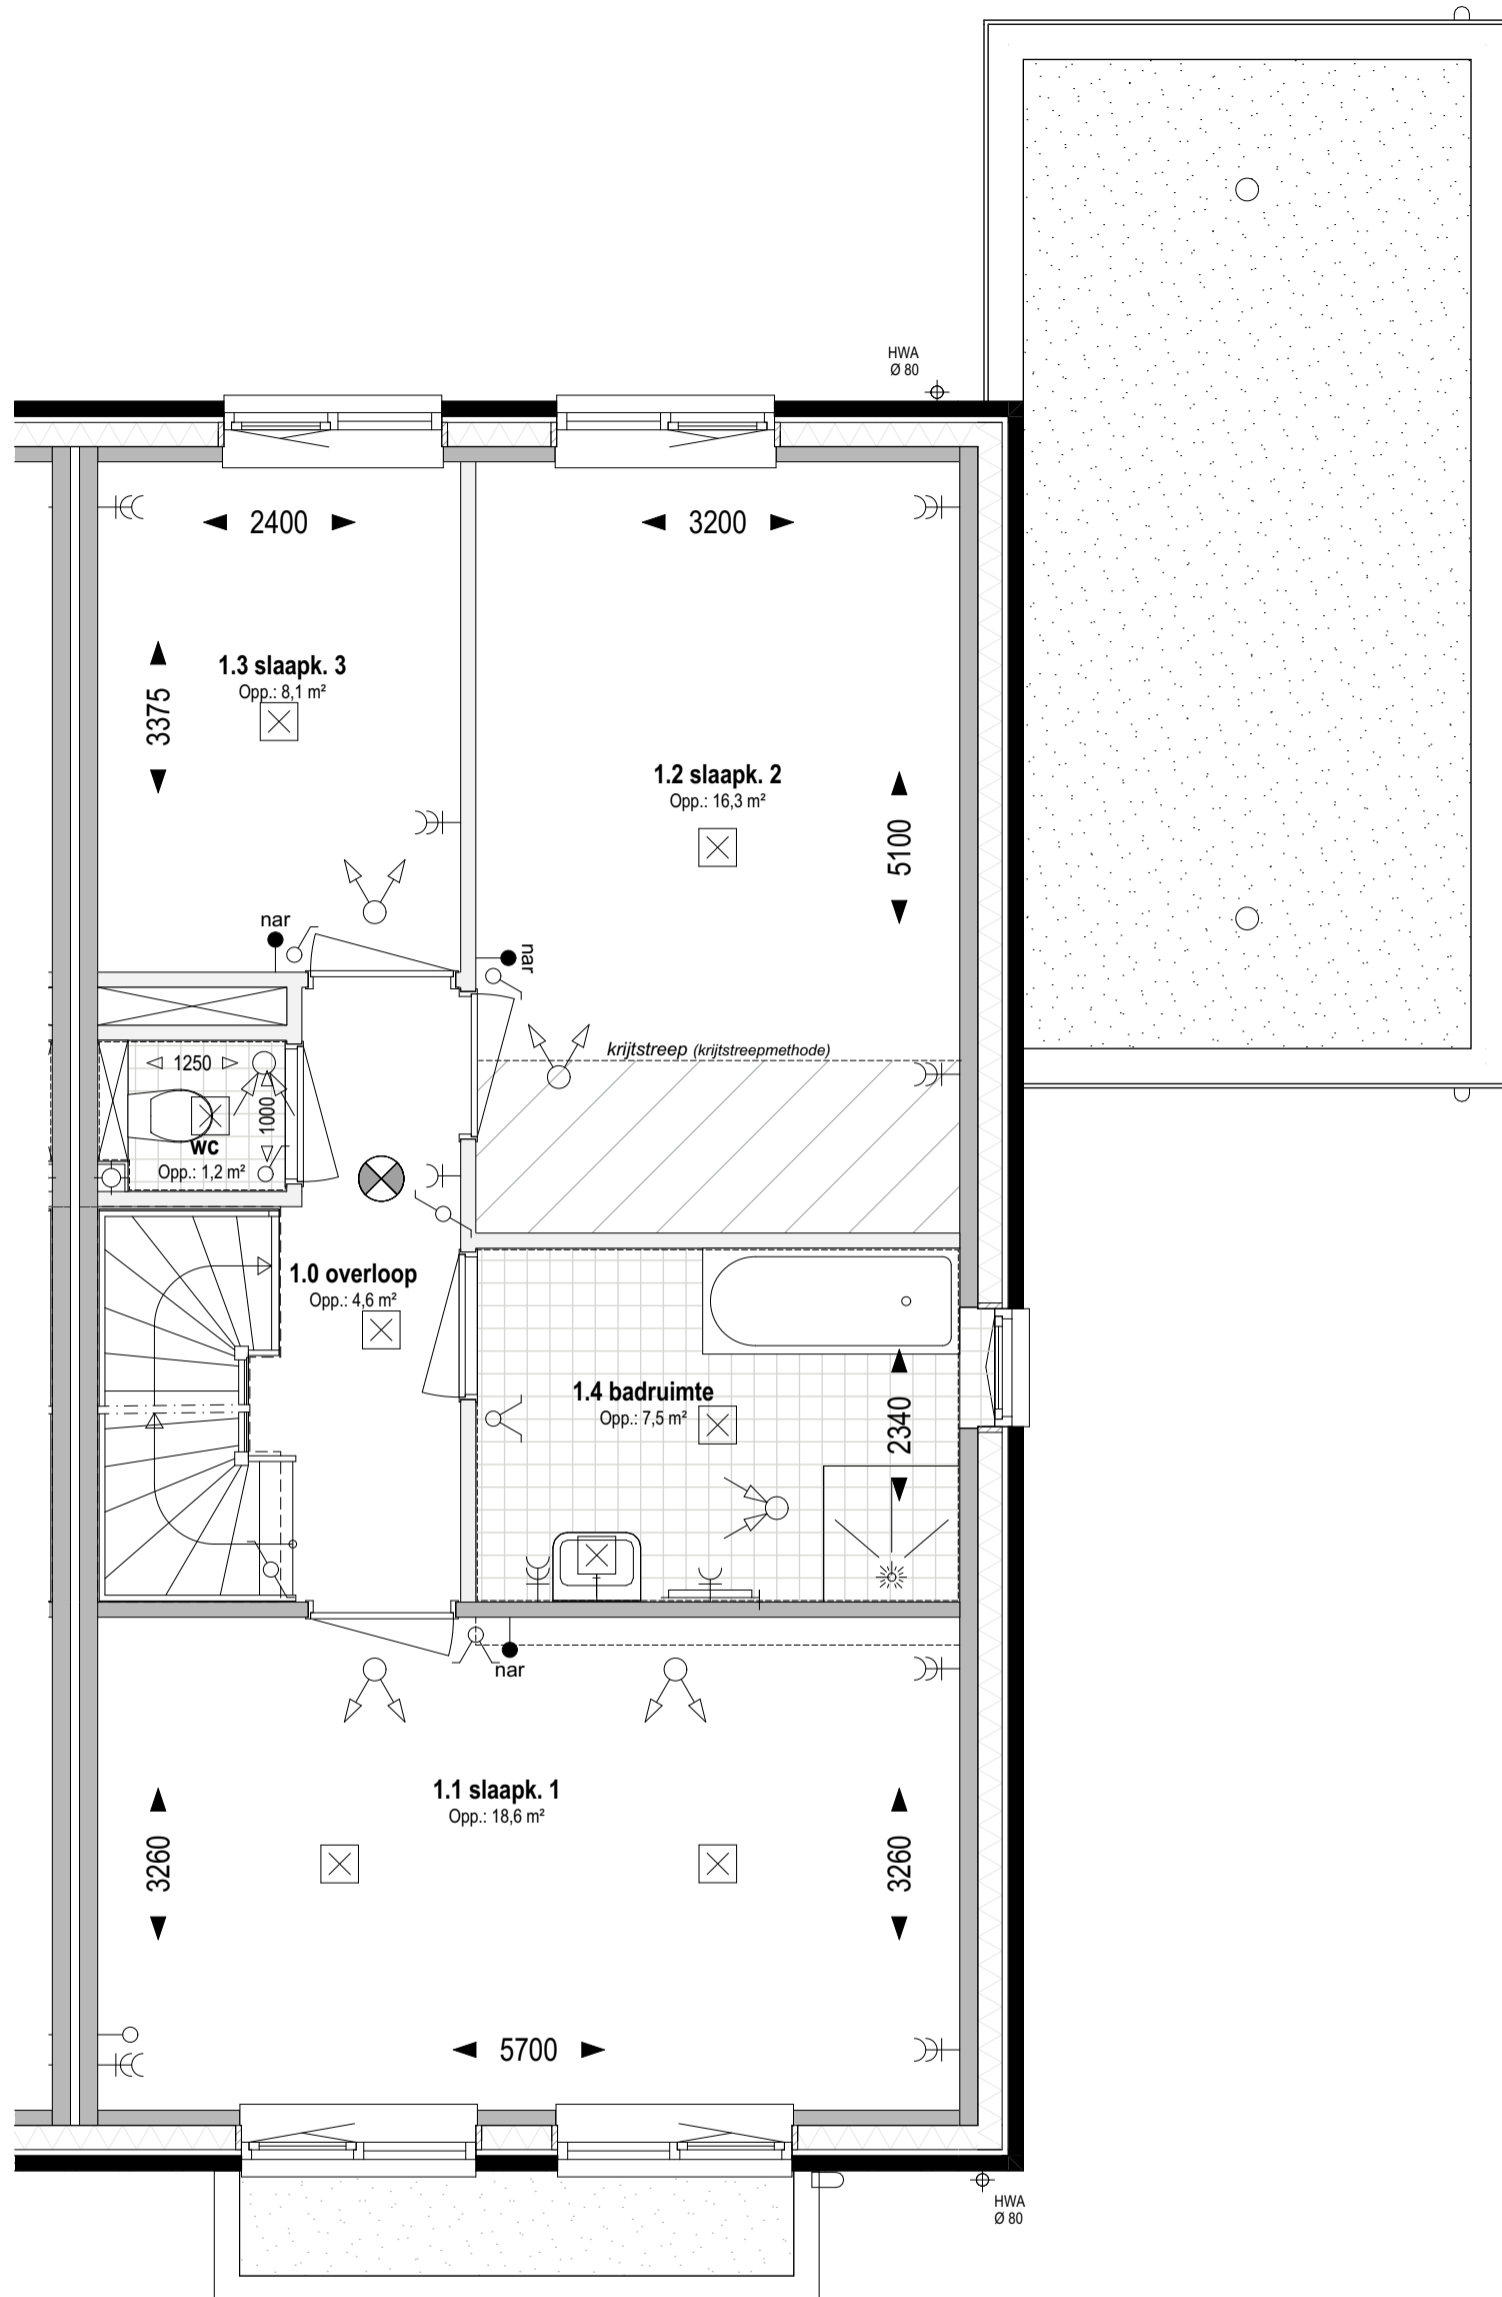

**Bouwnr. 209**

**Type H**

*Tweekapper, 6000x11100*

**1e verdieping Peil=0 (1:50)**

**weusten liedenbaum  
architecten**

Utrechtseweg 167  
6812 AC Arnhem

026 443 6972  
info@weustenliedenbaum.nl  
www.weustenliedenbaum.nl

Project  
**"Hoog Dalem", deelplan D2, Populier - Gorinchem**  
Onderdeel

Datum  
**13-08-2021**

Wijziging B

Wijziging D

Wijziging A

Wijziging C

Wijziging E

Project nummer

**19-2073**

Status


**Definitief**

Schaal

**1:50**

Tekening nummer

**VK - 533-02**

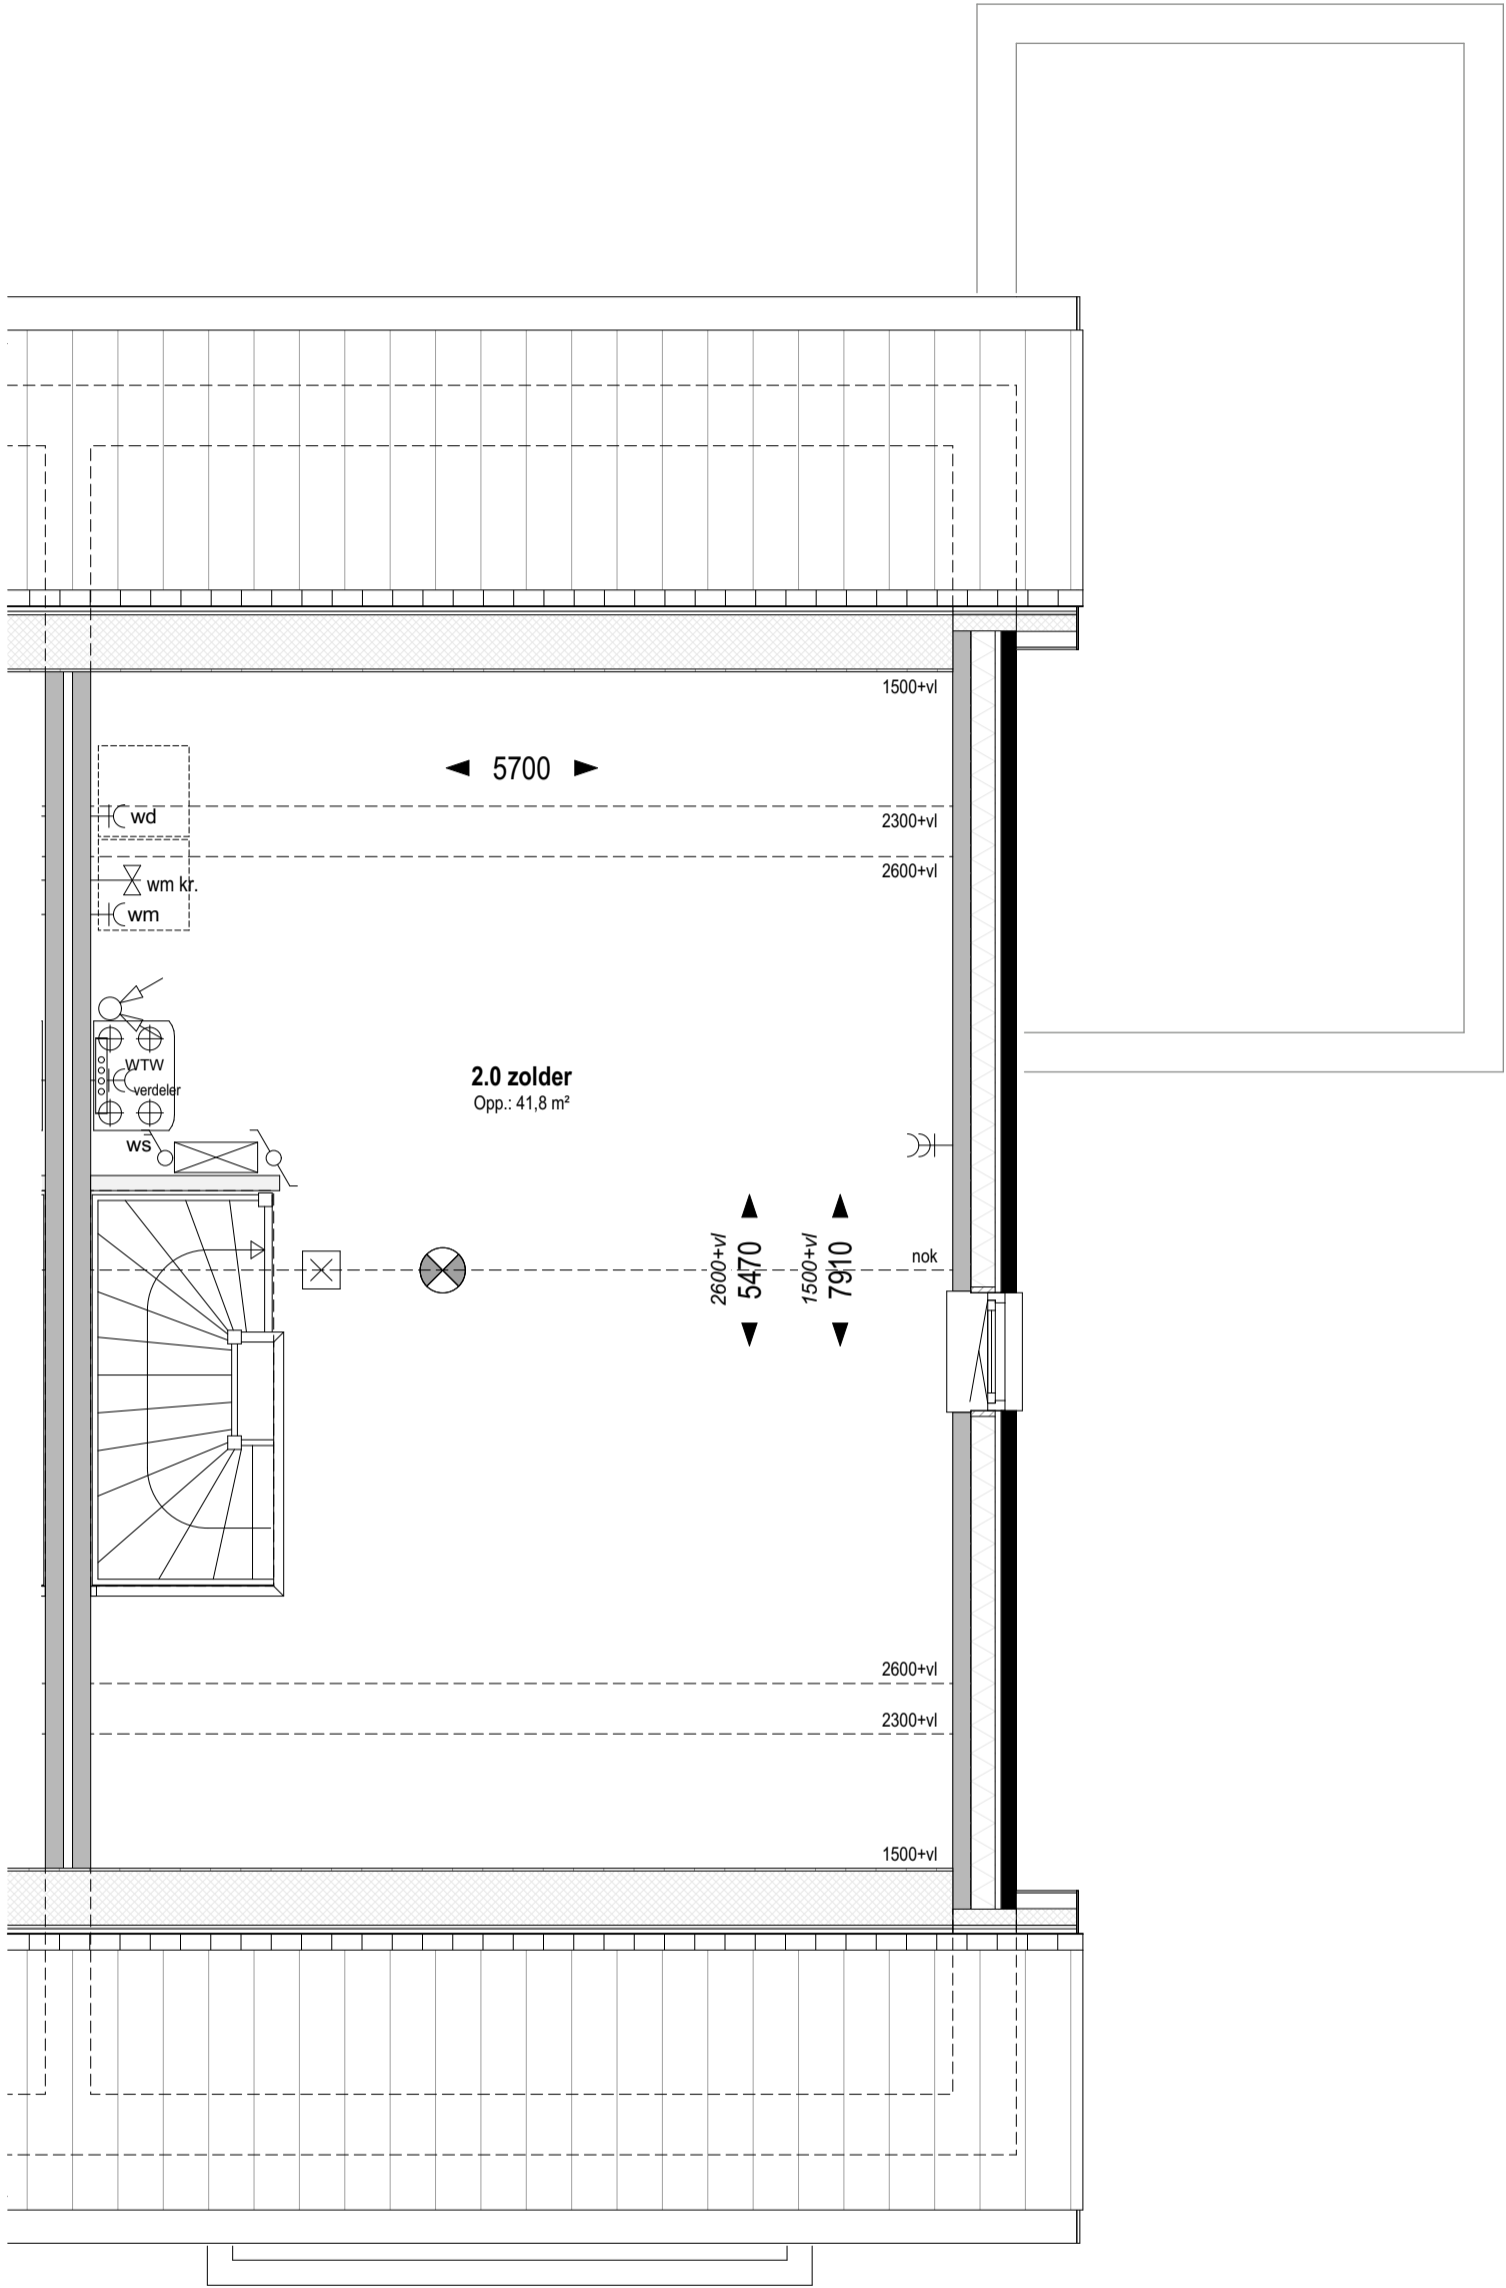

**Bouwnr. 209**

**Type H**

*Tweekapper, 6000x11100*

**Zolder Peil=0 (1:50)**

**weusten liedenbaum  
architecten**

Utrechtseweg 167  
6812 AC Arnhem

026 443 6972  
info@weustenliedenbaum.nl  
www.weustenliedenbaum.nl

Project  
**"Hoog Dalem", deelplan D2, Populier - Gorinchem**

Onderdeel

zolder

Datum  
**13-08-2021**

Wijziging B

Wijziging D

Wijziging A

Wijziging C

Wijziging E

Project nummer

**19-2073**

Status


**Definitief**

Schaal

**1:50**

Tekening nummer

**VK - 533-03**

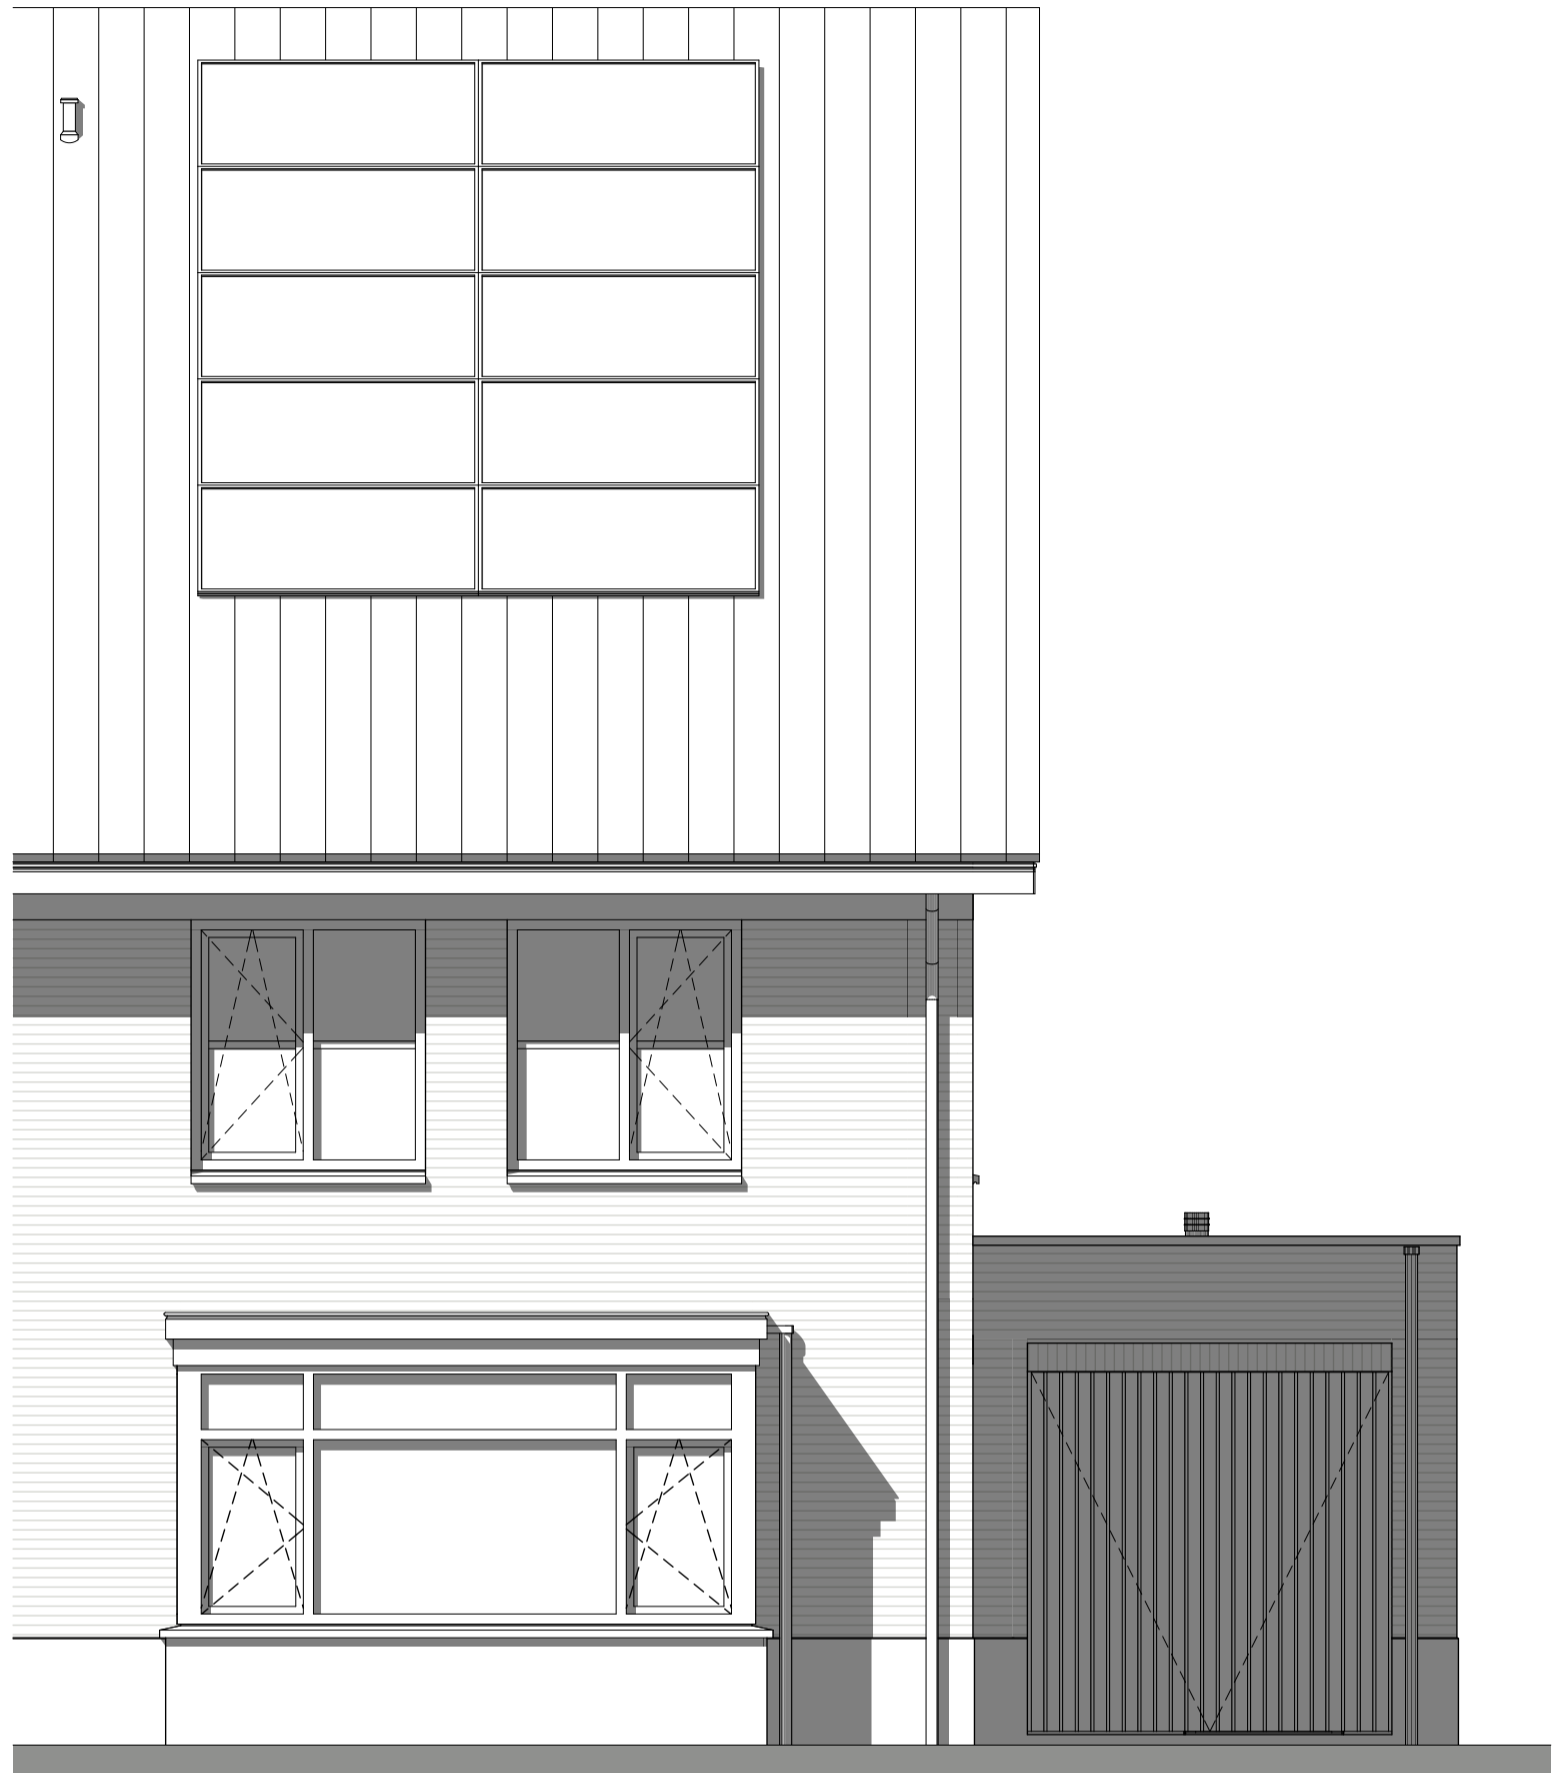

bouwnr. 209

**Bouwnr. 209**

**Type H**

*Tweekapper, 6000x11100*

**Voorgevel (1:50)**

**weusten liedenbaum  
architecten**

Utrechtseweg 167  
6812 AC Arnhem

026 443 6972  
info@weustenliedenbaum.nl  
www.weustenliedenbaum.nl

Project

**"Hoog Dalem", deelplan D2, Populier - Gorinchem**

Onderdeel

voorgevel

Datum

13-08-2021

Wijziging B

Wijziging D

Wijziging A

Wijziging C

Wijziging E

Project nummer

**19-2073**

Status


**Definitief**

Schaal

1:50

Tekening nummer

**VK - 533-04**

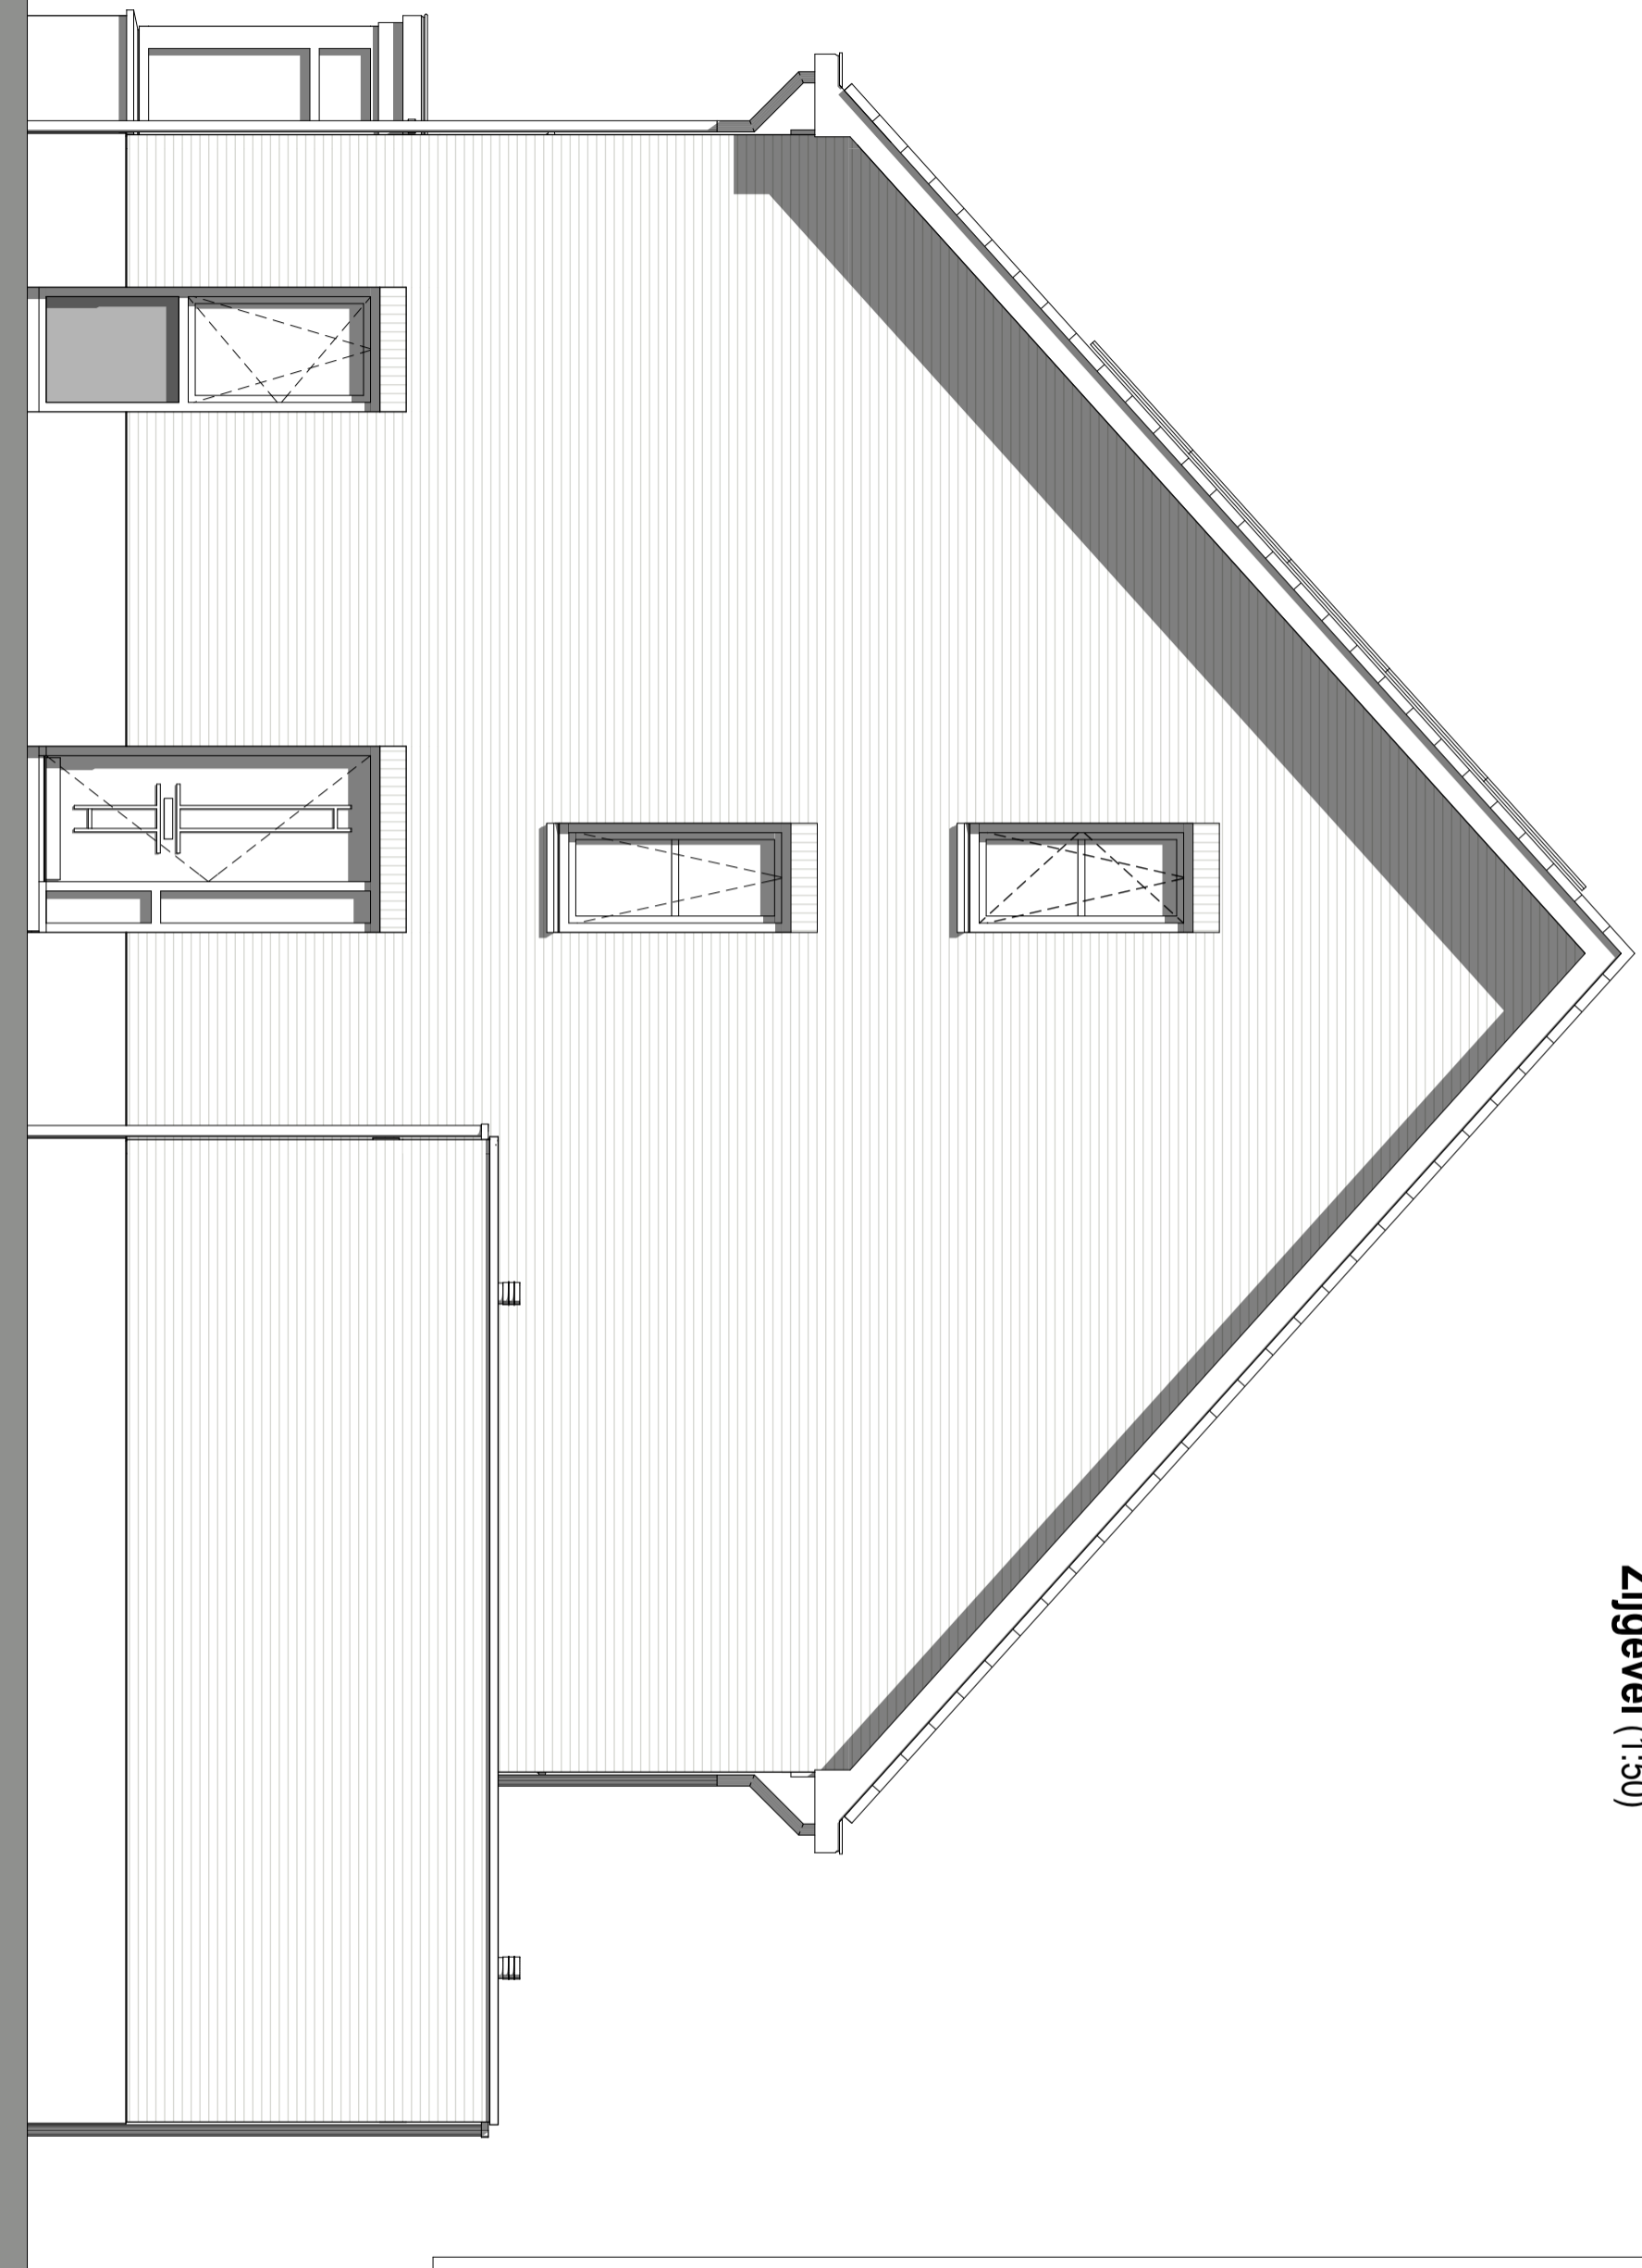

**Bouwnr. 209**  
**Zijgevel (1:50)**

**Type H**  
 Tweekapper, 6000x11100

**weusten liedenbaum**  
 architecten

Utrechtseweg 167  
 6812 AC Arnhem  
 026 443 6972  
 info@weustenliedenbaum.nl  
 www.weustenliedenbaum.nl

Project  
 "Hoog Dalem", deelplan D2, Populier - Gorinchem  
 Onderdeel  
 zijgevel  
 Datum  
 13-08-2021  
 Wijziging A  
 Wijziging B  
 Wijziging C  
 Wijziging D  
 Wijziging E

Project nummer  
 19-2073  
 Status  
 Definitief  
 Schaal  
 1:50  
 Tekening nummer  
 VK - 533-05



**Bouwnr. 209**

**Type H**

*Tweekapper, 6000x11100*

**Achtergevel (1:50)**

**weusten liedenbaum  
architecten**

Utrechtseweg 167  
6812 AC Arnhem

026 443 6972  
info@weustenliedenbaum.nl  
www.weustenliedenbaum.nl

Project

**"Hoog Dalem", deelplan D2, Populier - Gorinchem**

Onderdeel

achtergevel

Datum

13-08-2021

Wijziging B

Wijziging D

Wijziging A

Wijziging C

Wijziging E

Project nummer

**19-2073**

Status

**Definitief**

Schaal

1:50

Tekening nummer

**VK - 533-06**