


Overige optie mogelijkheden:  
in plaats van een pui met schuifdeur (optie 04) kan men ook kiezen voor een pui met dubbele tuindeuren (optie 18)

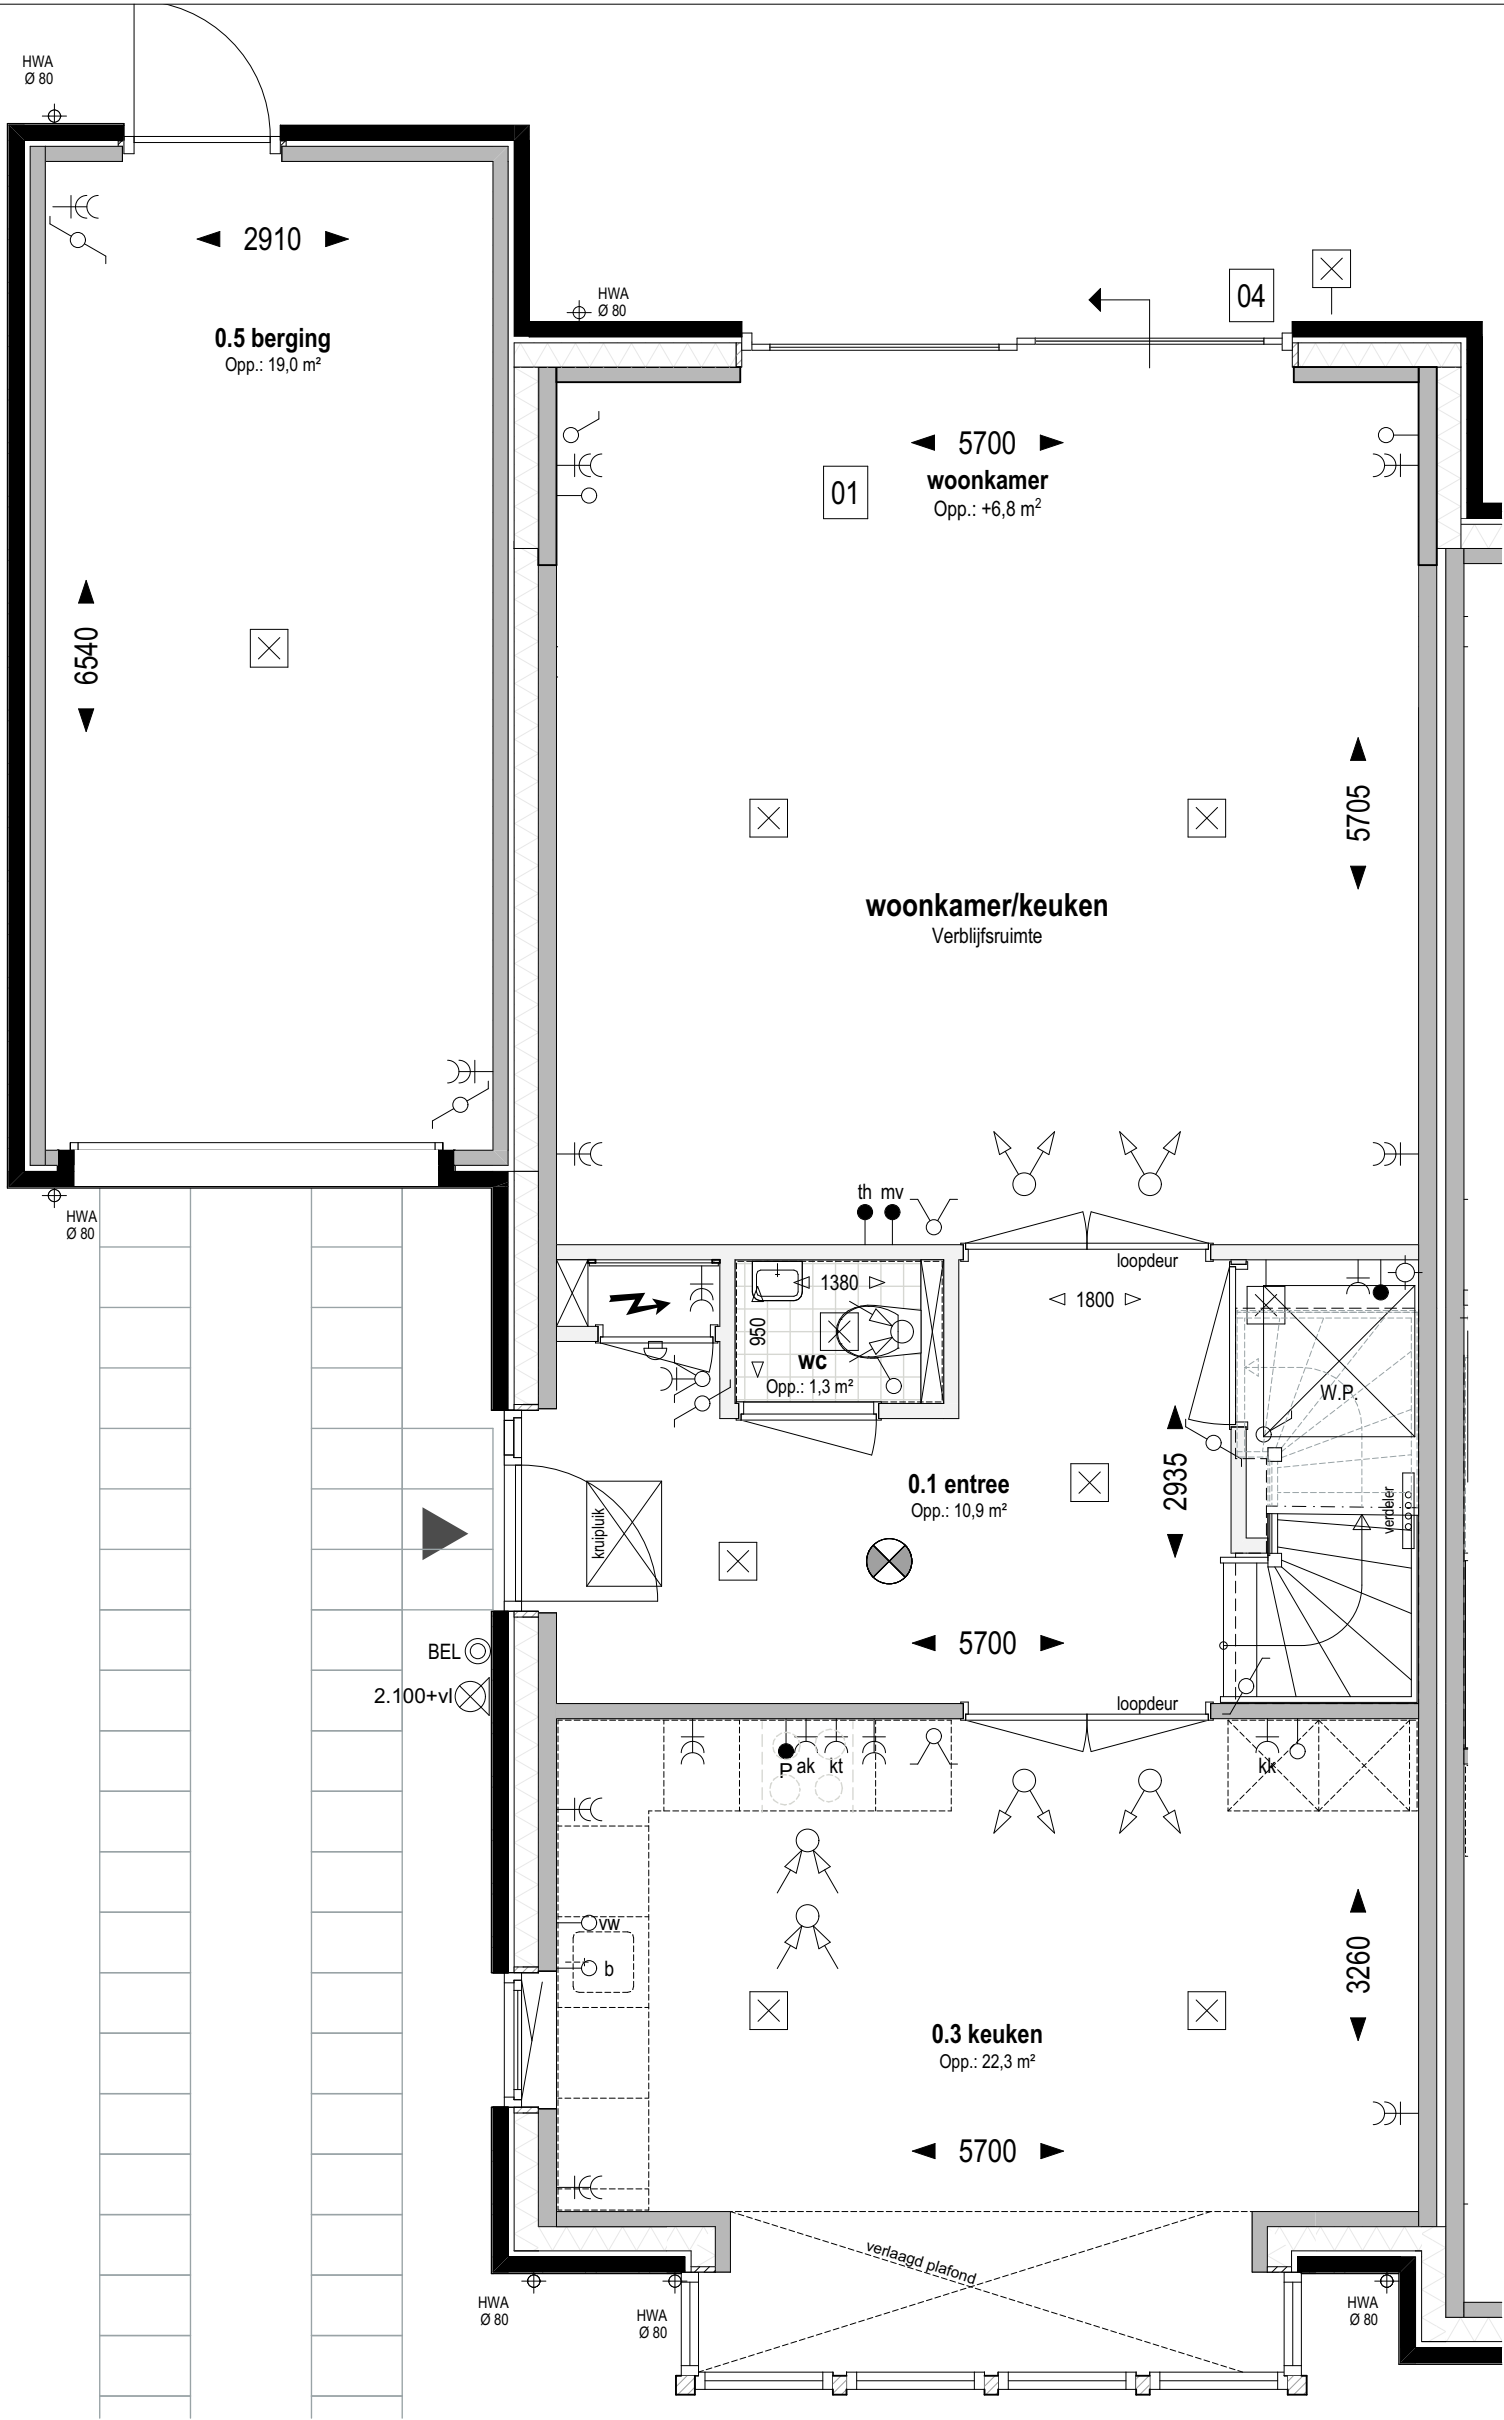

Bouwnr. 210

Type H  
Tweekapper, 6000x11100

Begane grond Peil=0 (1:50)

- 01 Uitbreiding 1200mm aan achterzijde woning
- 04 Schuifpui in achtergevel ipv basis

weusten liedenbaum  
architecten


Utrechtseweg 167  
6812 AC Arnhem  
  
026 443 6972  
info@weustenliedenbaum.nl  
www.weustenliedenbaum.nl

|             |                                                 |             |
|-------------|-------------------------------------------------|-------------|
| Project     | "Hoog Dalem", deelplan D2, Populier - Gorinchem |             |
| Onderdeel   | begane grond - uitbreiding 1200mm               |             |
| Datum       | 13-08-2021                                      | Wijziging A |
| Wijziging B |                                                 | Wijziging C |
| Wijziging D |                                                 | Wijziging E |

|                 |            |
|-----------------|------------|
| Project nummer  | 19-2073    |
| Status          | Definitief |
| Schaal          | 1:50       |
| Tekening nummer | VK - 534a  |

Overige optie mogelijkheden:

in plaats van een standaard pui met enkele deur kan men ook kiezen voor een pui met schuifdeur (optie 04) of een pui met dubbele tuindeuren (optie 18)

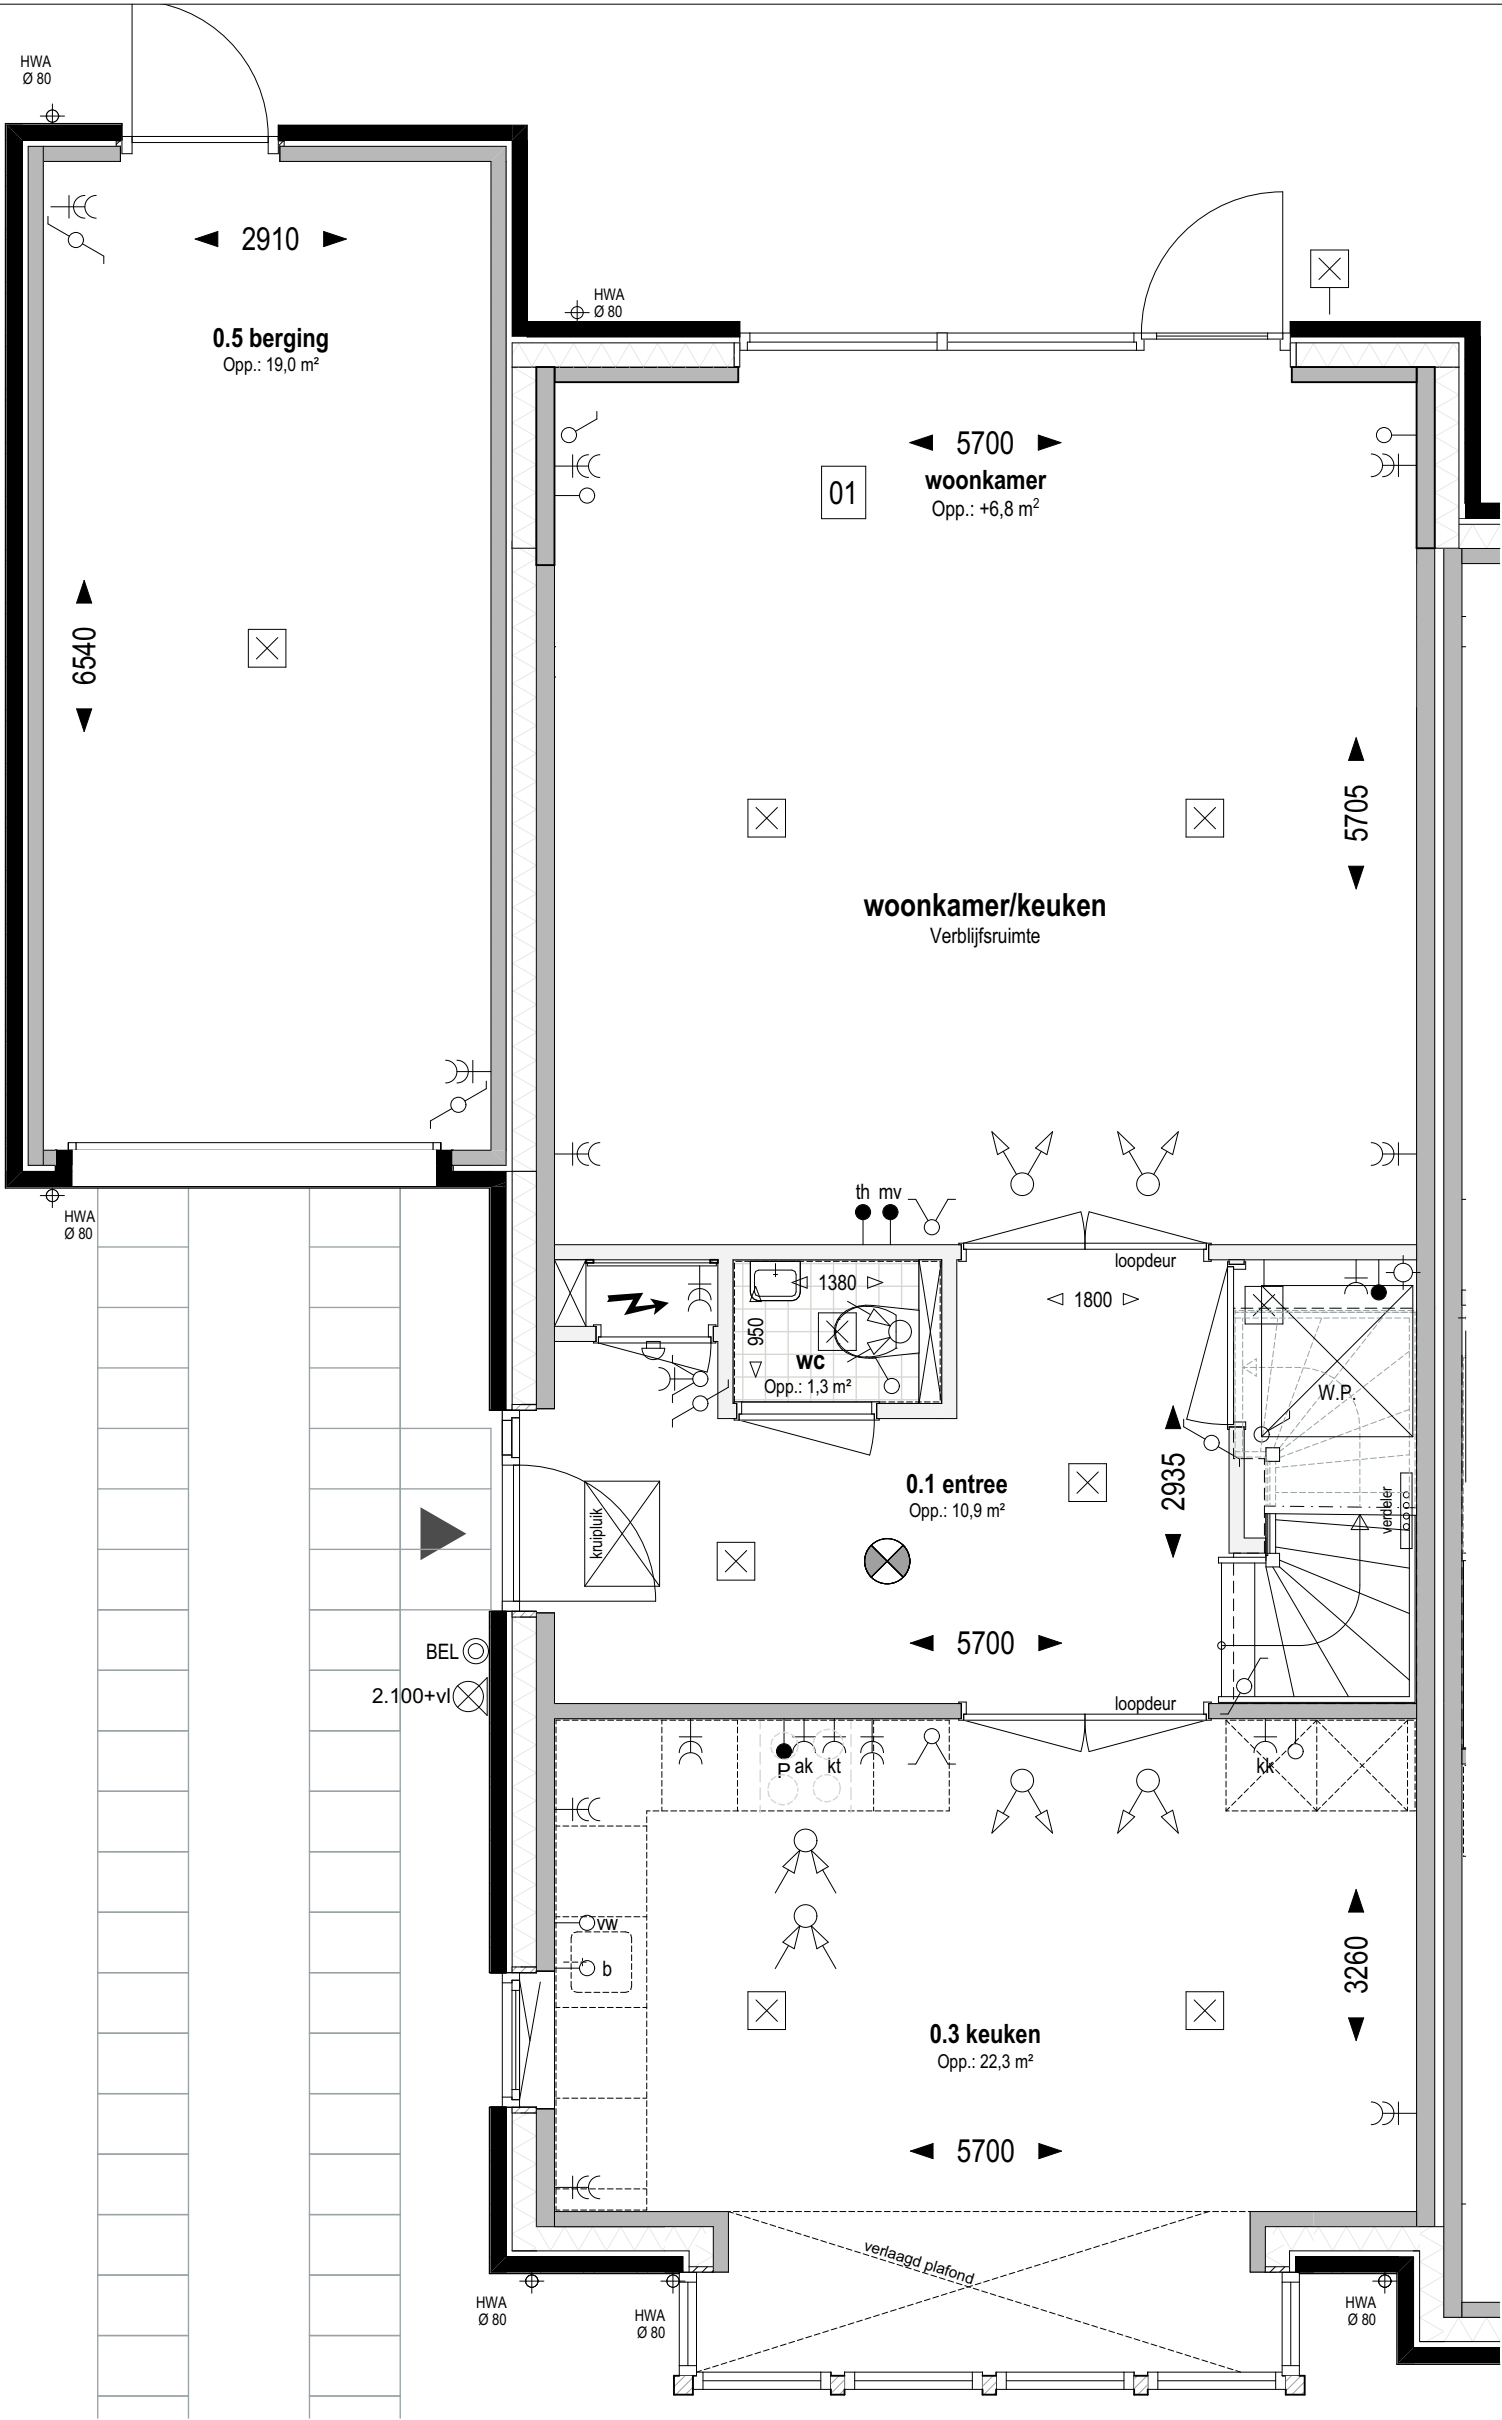

Bouwnr. 210

Type H

Tweekapper, 6000x11100

Begane grond Peil=0 (1:50)

01

Uitbreiding 1200mm aan achterzijde woning

weusten liedenbaum  
architecten

Utrechtseweg 167  
6812 AC Arnhem

026 443 6972  
info@weustenliedenbaum.nl  
www.weustenliedenbaum.nl

Project  
"Hoog Dalem", deelplan D2, Populier - Gorinchem  
Onderdeel

begane grond - uitbreiding 1200mm

Datum  
13-08-2021

Wijziging B

Wijziging D

Wijziging A

Wijziging C

Wijziging E

Project nummer

19-2073

Status

Definitief

Schaal


1:50

Tekening nummer

VK - 534aa

Overige optie mogelijkheden:

in plaats van een pui met dubbele tuindeuren (optie 18) kan men ook kiezen voor een pui met schuifdeur (optie 04)

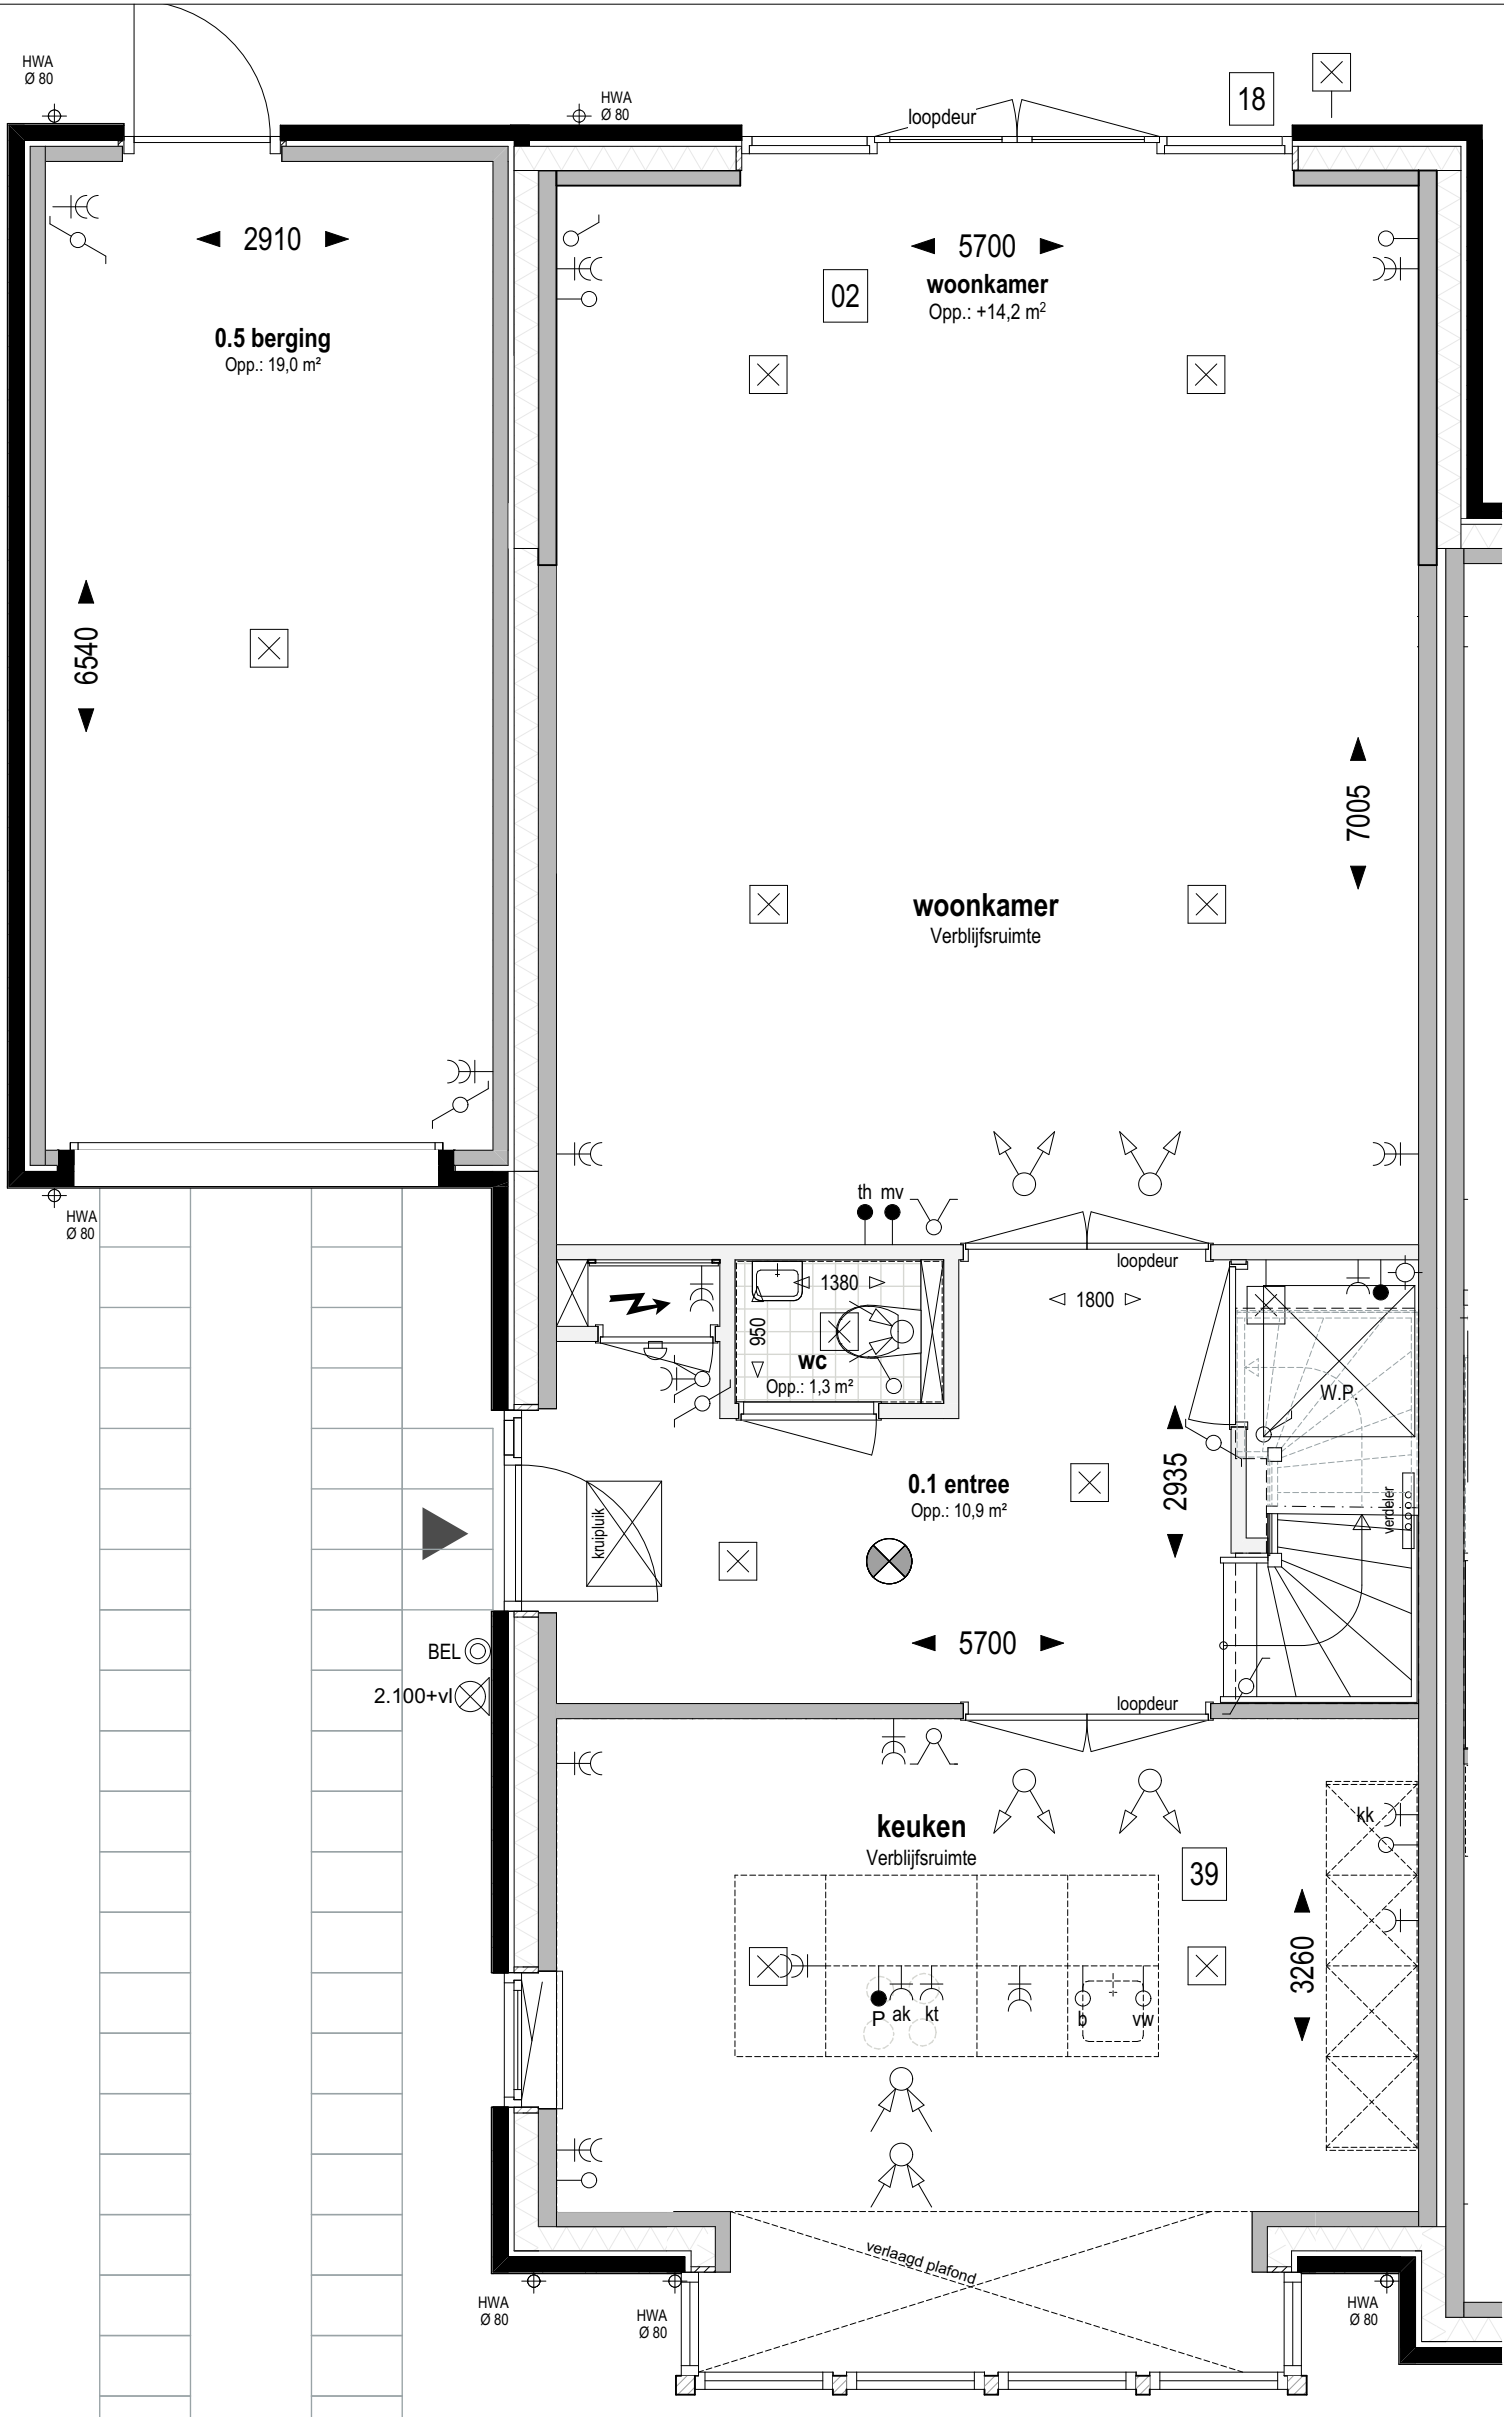

Bouwnr. 210

Type H  
Tweekapper, 6000x11100

Begane grond Peil=0 (1:50)

- 02

Uitbreiding 2500mm aan achterzijde woning
- 18

Pui met dubbele tuindeuren in achtergevel ipv basis pui
- 39

Indeling begane grond;  
keukenopstelling met kookeiland

weusten liedenbaum  
architecten

Utrechtseweg 167  
6812 AC Arnhem  
  
026 443 6972  
info@weustenliedenbaum.nl  
www.weustenliedenbaum.nl


Project  
"Hoog Dalem", deelplan D2, Populier - Gorinchem  
Onderdeel  
begane grond - uitbreiding 2500mm + keukenopstelling

|             |            |             |
|-------------|------------|-------------|
| Datum       | 13-08-2021 | Wijziging A |
| Wijziging B |            | Wijziging C |
| Wijziging D |            | Wijziging E |

Project nummer  
19-2073  
Status  
Definitief  
Schaal  
1:50  
Tekening nummer  
VK - 534b

Overige optie mogelijkheden:

in plaats van een standaard pui met enkele deur kan men ook kiezen voor een pui met schuifdeur (optie 04) of een pui met dubbele tuindeuren (optie 18)

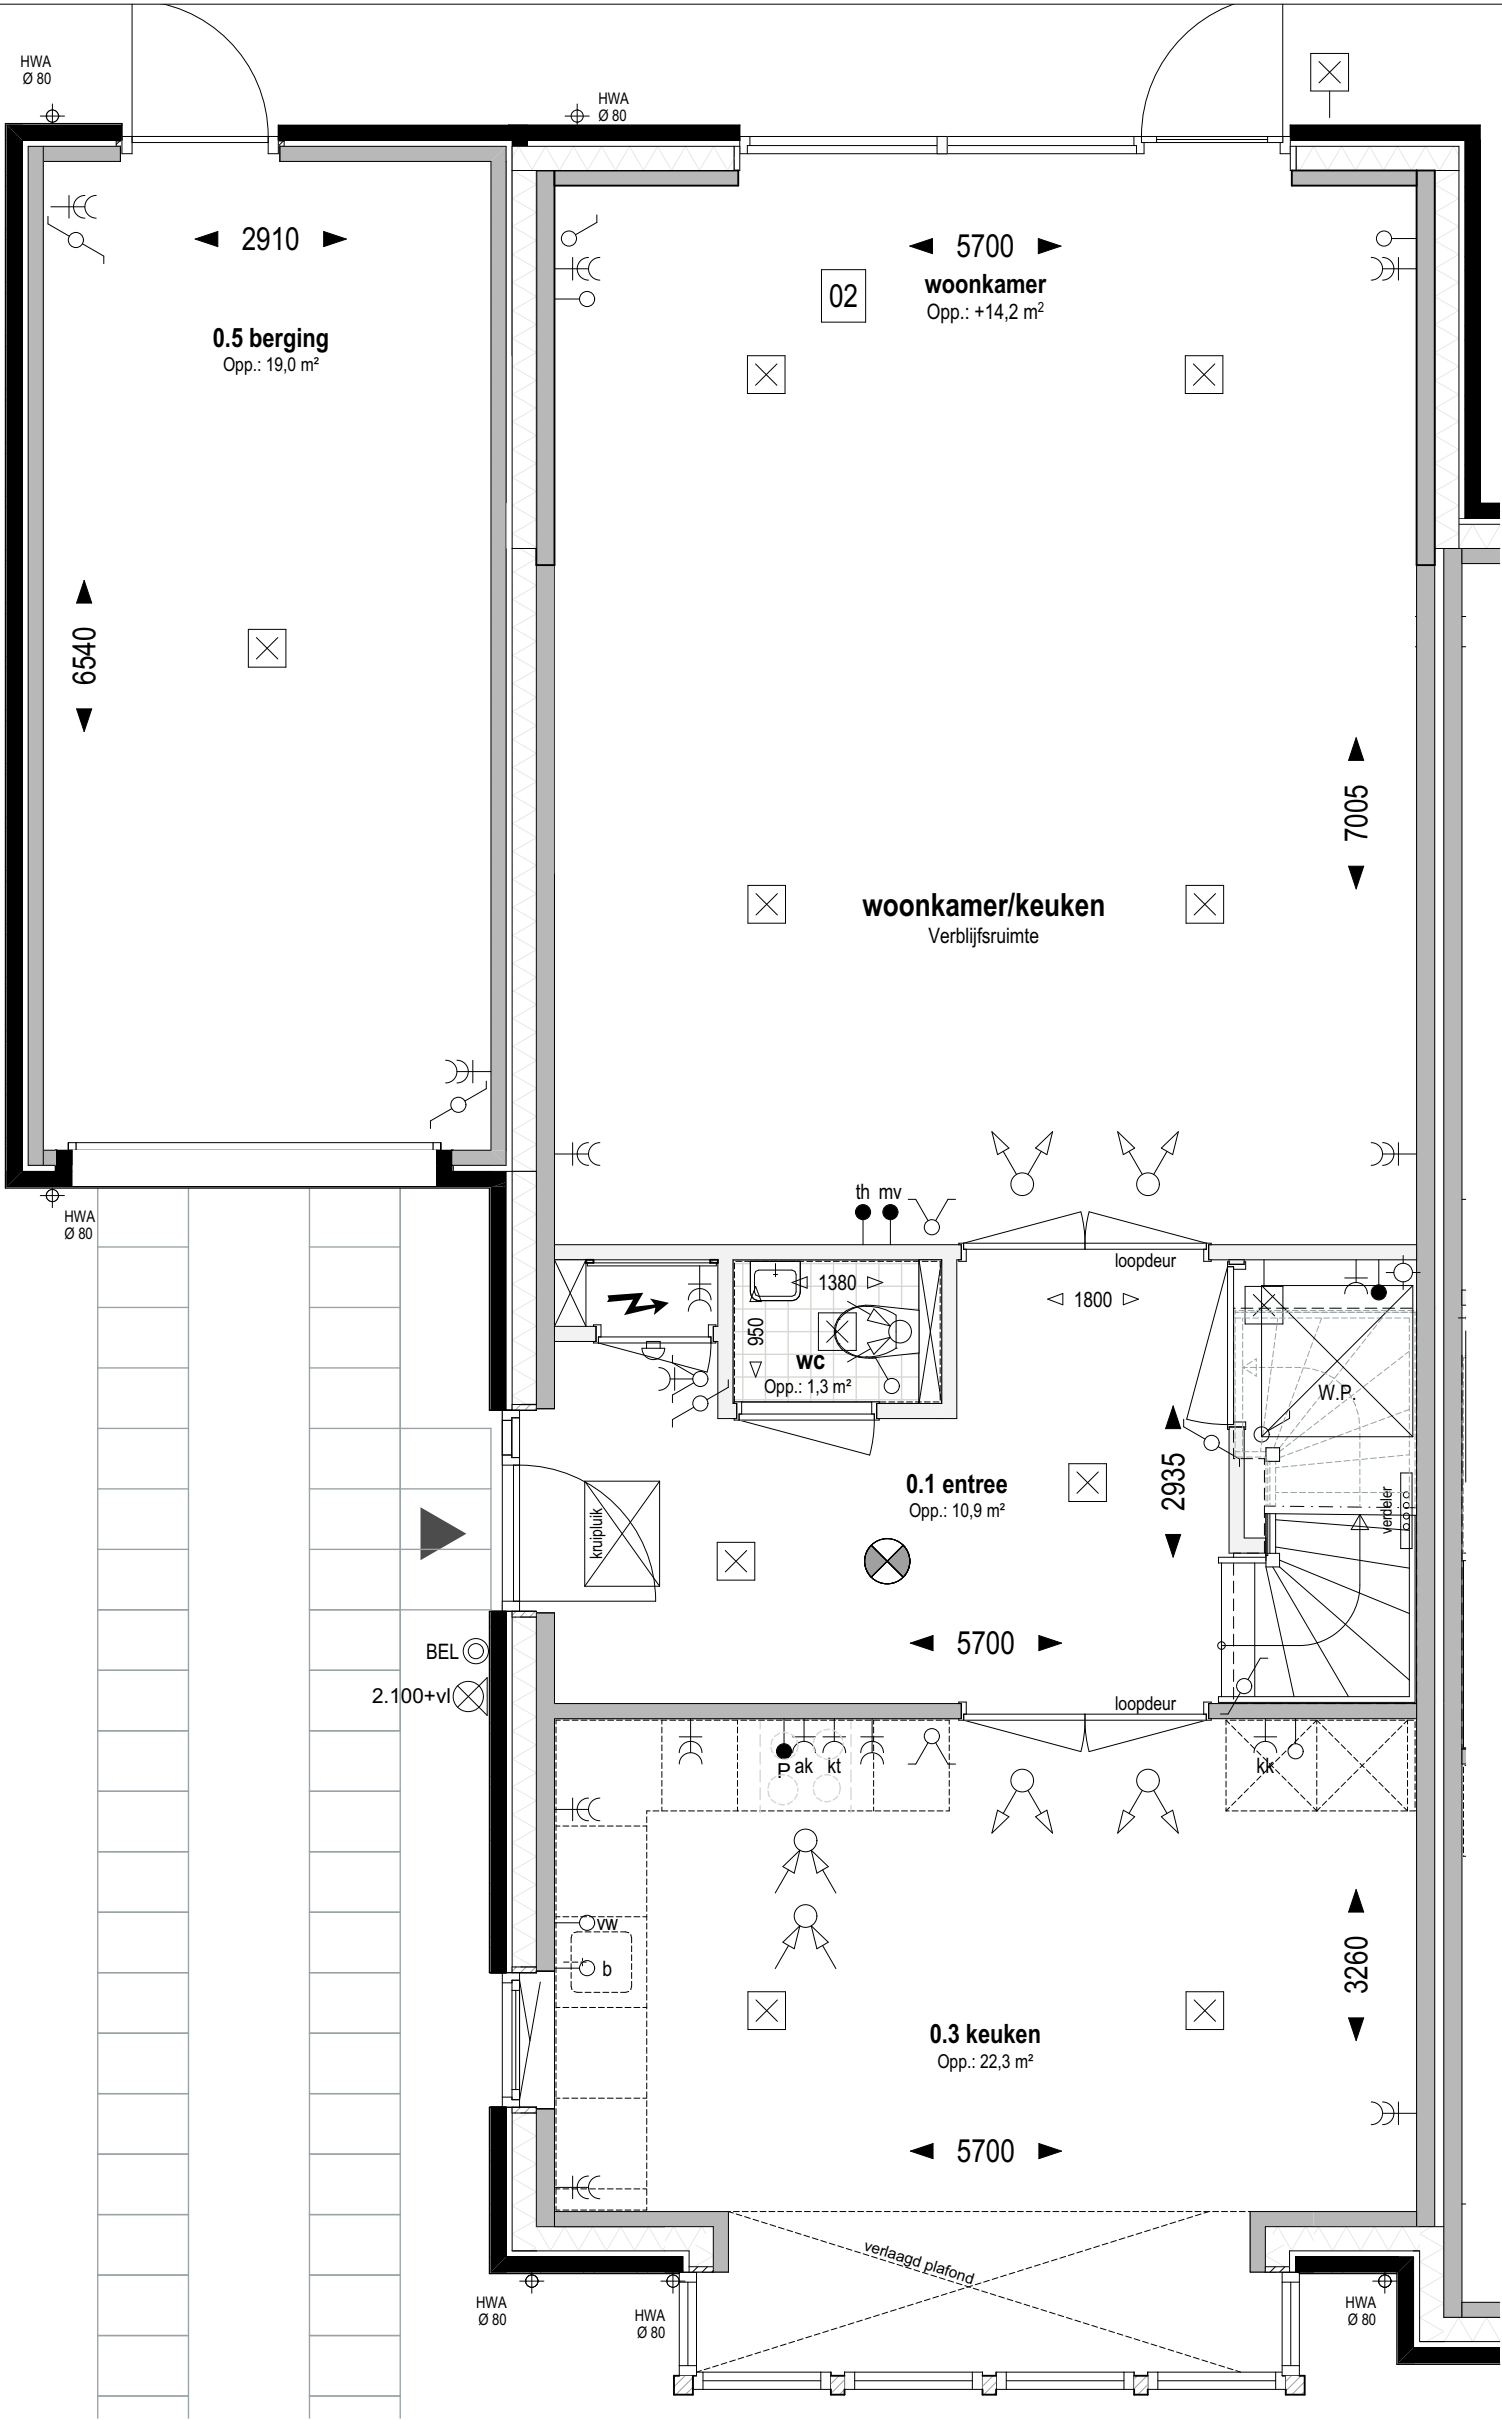

Bouwnr. 210

Type H

Tweekapper, 6000x11100

Begane grond Peil=0 (1:50)

02

Uitbreiding 2500mm aan achterzijde woning

weusten liedenbaum  
architecten

Utrechtseweg 167  
6812 AC Arnhem

026 443 6972  
info@weustenliedenbaum.nl  
www.weustenliedenbaum.nl

Project  
"Hoog Dalem", deelplan D2, Populier - Gorinchem  
Onderdeel

begane grond - uitbreiding 2500mm

Datum  
13-08-2021

Wijziging B

Wijziging D

Wijziging A

Wijziging C

Wijziging E

Project nummer

19-2073

Status

Definitief

Schaal


1:50

Tekening nummer

VK - 534bb

Overige optie mogelijkheden:

in plaats van een pui met schuifdeur (optie 04) kan men ook kiezen voor een pui met dubbele tuindeuren (optie 18)

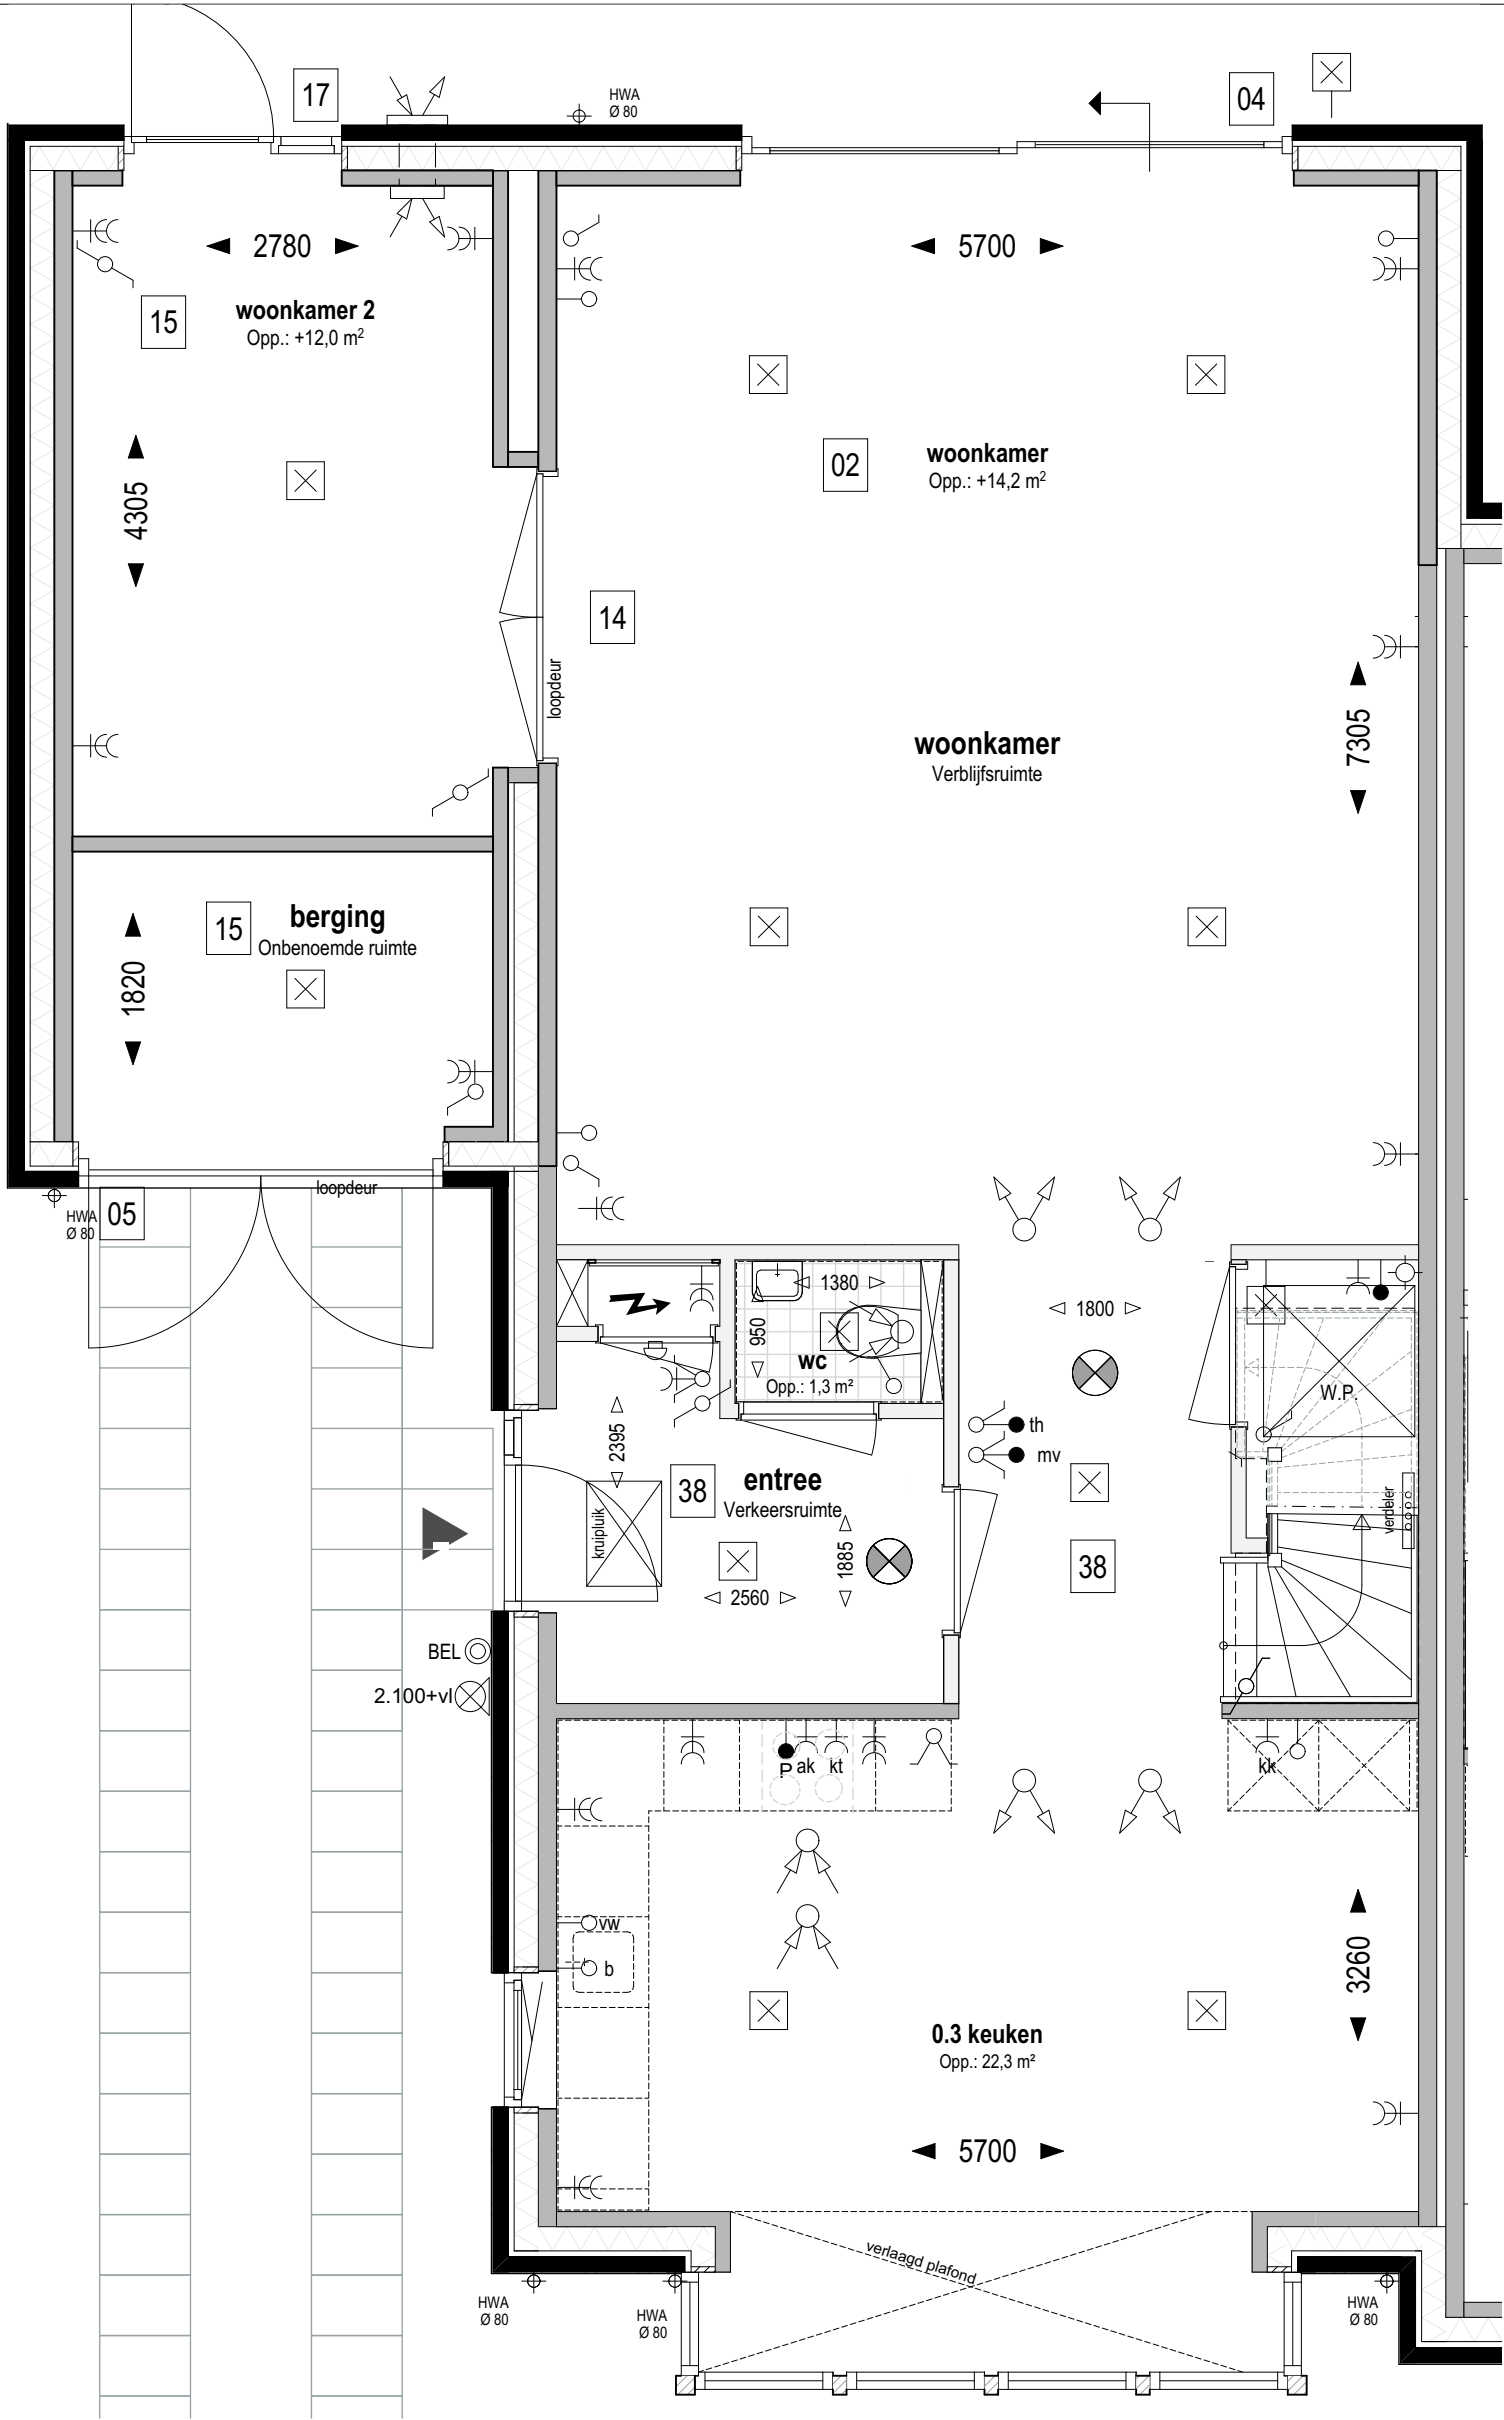

Bouwnr. 210

Type H

Tweekapper, 6000x11100

Begane grond Peil=0 (1:50)

- 02 Uitbreiding 2500mm aan achterzijde woning
- 04 Schuifpui in achtergevel ipv basis
- 05 Dubbele deur i.p.v. kanteldeur garage
- 14 Pui met dubbele deur tussen woonkamer en woonkamer 2
- 15 Indeling begane grond; garage indeling; berging (voorzijde) verblijfsruimte (achterzijde)
- 17 Pui met enkele tuindeur + zijlicht in achtergevel ipv basis pui
- 38 Indeling begane grond; entree verkleind; open verbinding tussen woonkamer en keuken

weusten liedenbaum  
architecten

Utrechtseweg 167  
6812 AC Arnhem

026 443 6972  
info@weustenliedenbaum.nl  
www.weustenliedenbaum.nl

Project  
"Hoog Dalem", deelplan D2, Populier - Gorinchem

Onderdeel  
begane grond - uitbreiding 2500mm + indeling garage

Datum  
13-08-2021

Wijziging B

Wijziging D

Wijziging A

Wijziging C

Wijziging E

Project nummer

19-2073

Status


Definitief

Schaal

1:50

Tekening nummer

VK - 534c

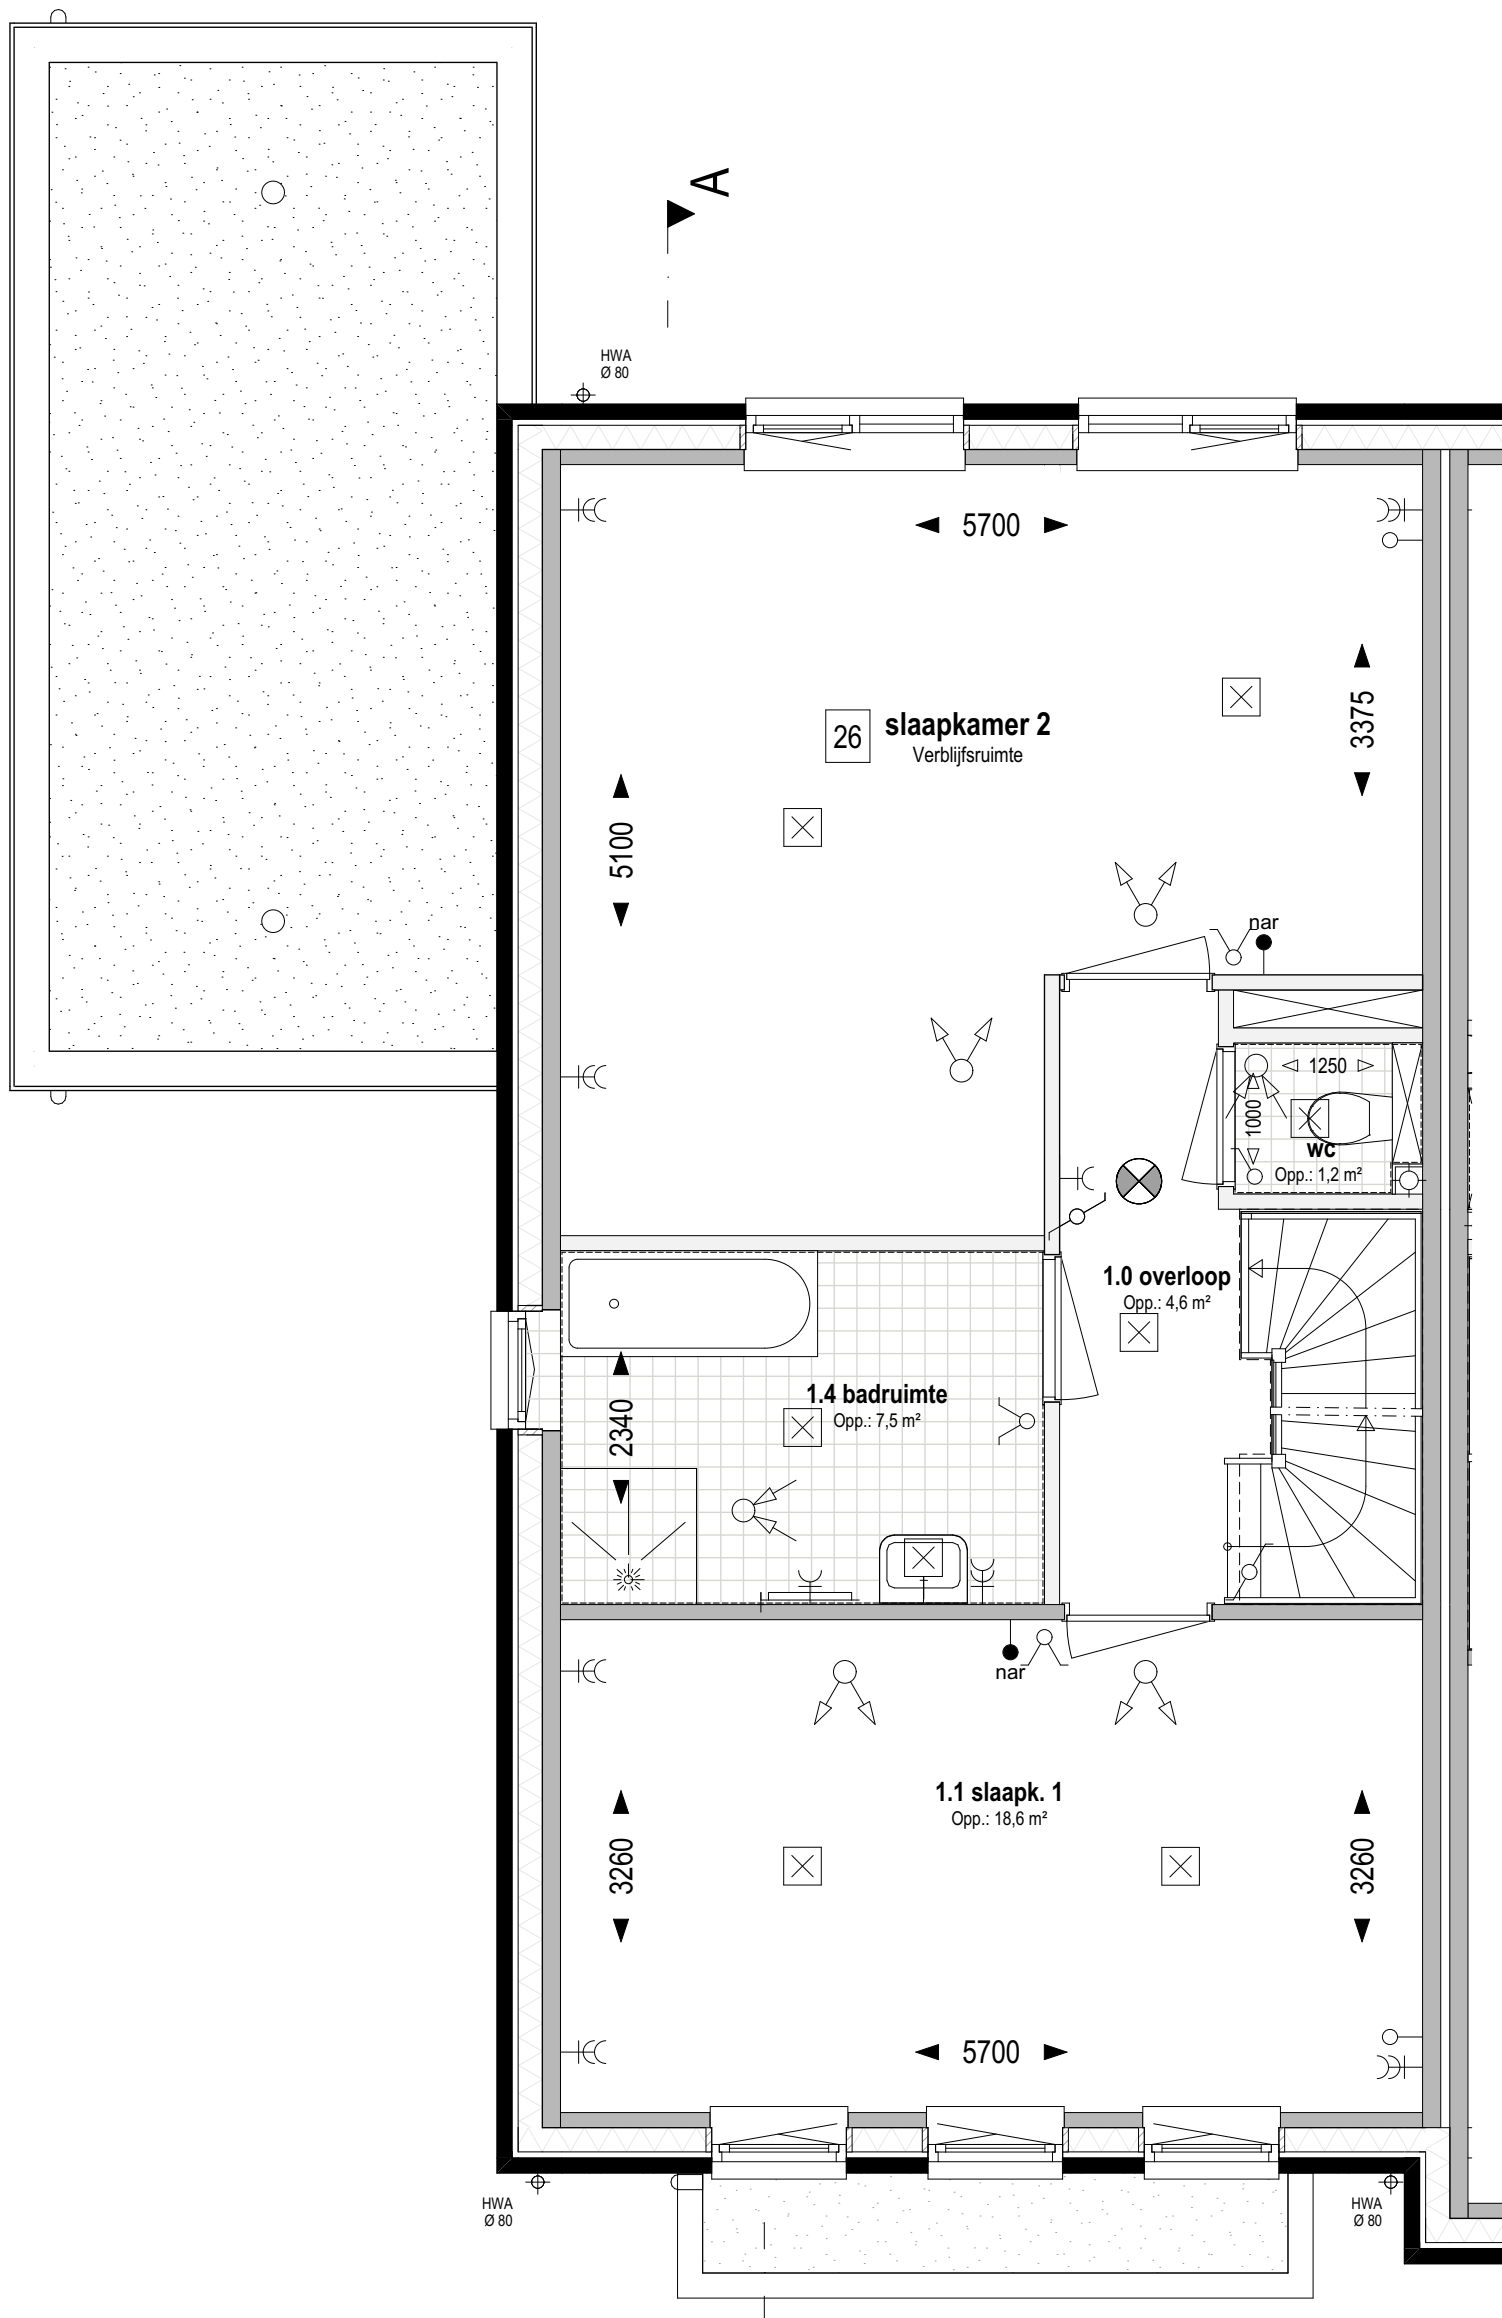

Bouwnr. 210

Type H

Tweekapper, 6000x11100

1e verdieping +2.920 (1:50)

26

Indeling verdieping;  
samenvoegen slaapkamer 3 en 4

weusten liedenbaum  
architecten

Utrechtseweg 167  
6812 AC Arnhem

026 443 6972  
info@weustenliedenbaum.nl  
www.weustenliedenbaum.nl

Project  
"Hoog Dalem", deelplan D2, Populier - Gorinchem

Onderdeel

1e verdieping - samenvoegen slaapkamers 2 en 3

Datum  
13-08-2021

Wijziging B

Wijziging D

Wijziging A

Wijziging C

Wijziging E

Project nummer

19-2073

Status

Definitief


Schaal

1:50

Tekening nummer

VK - 534d



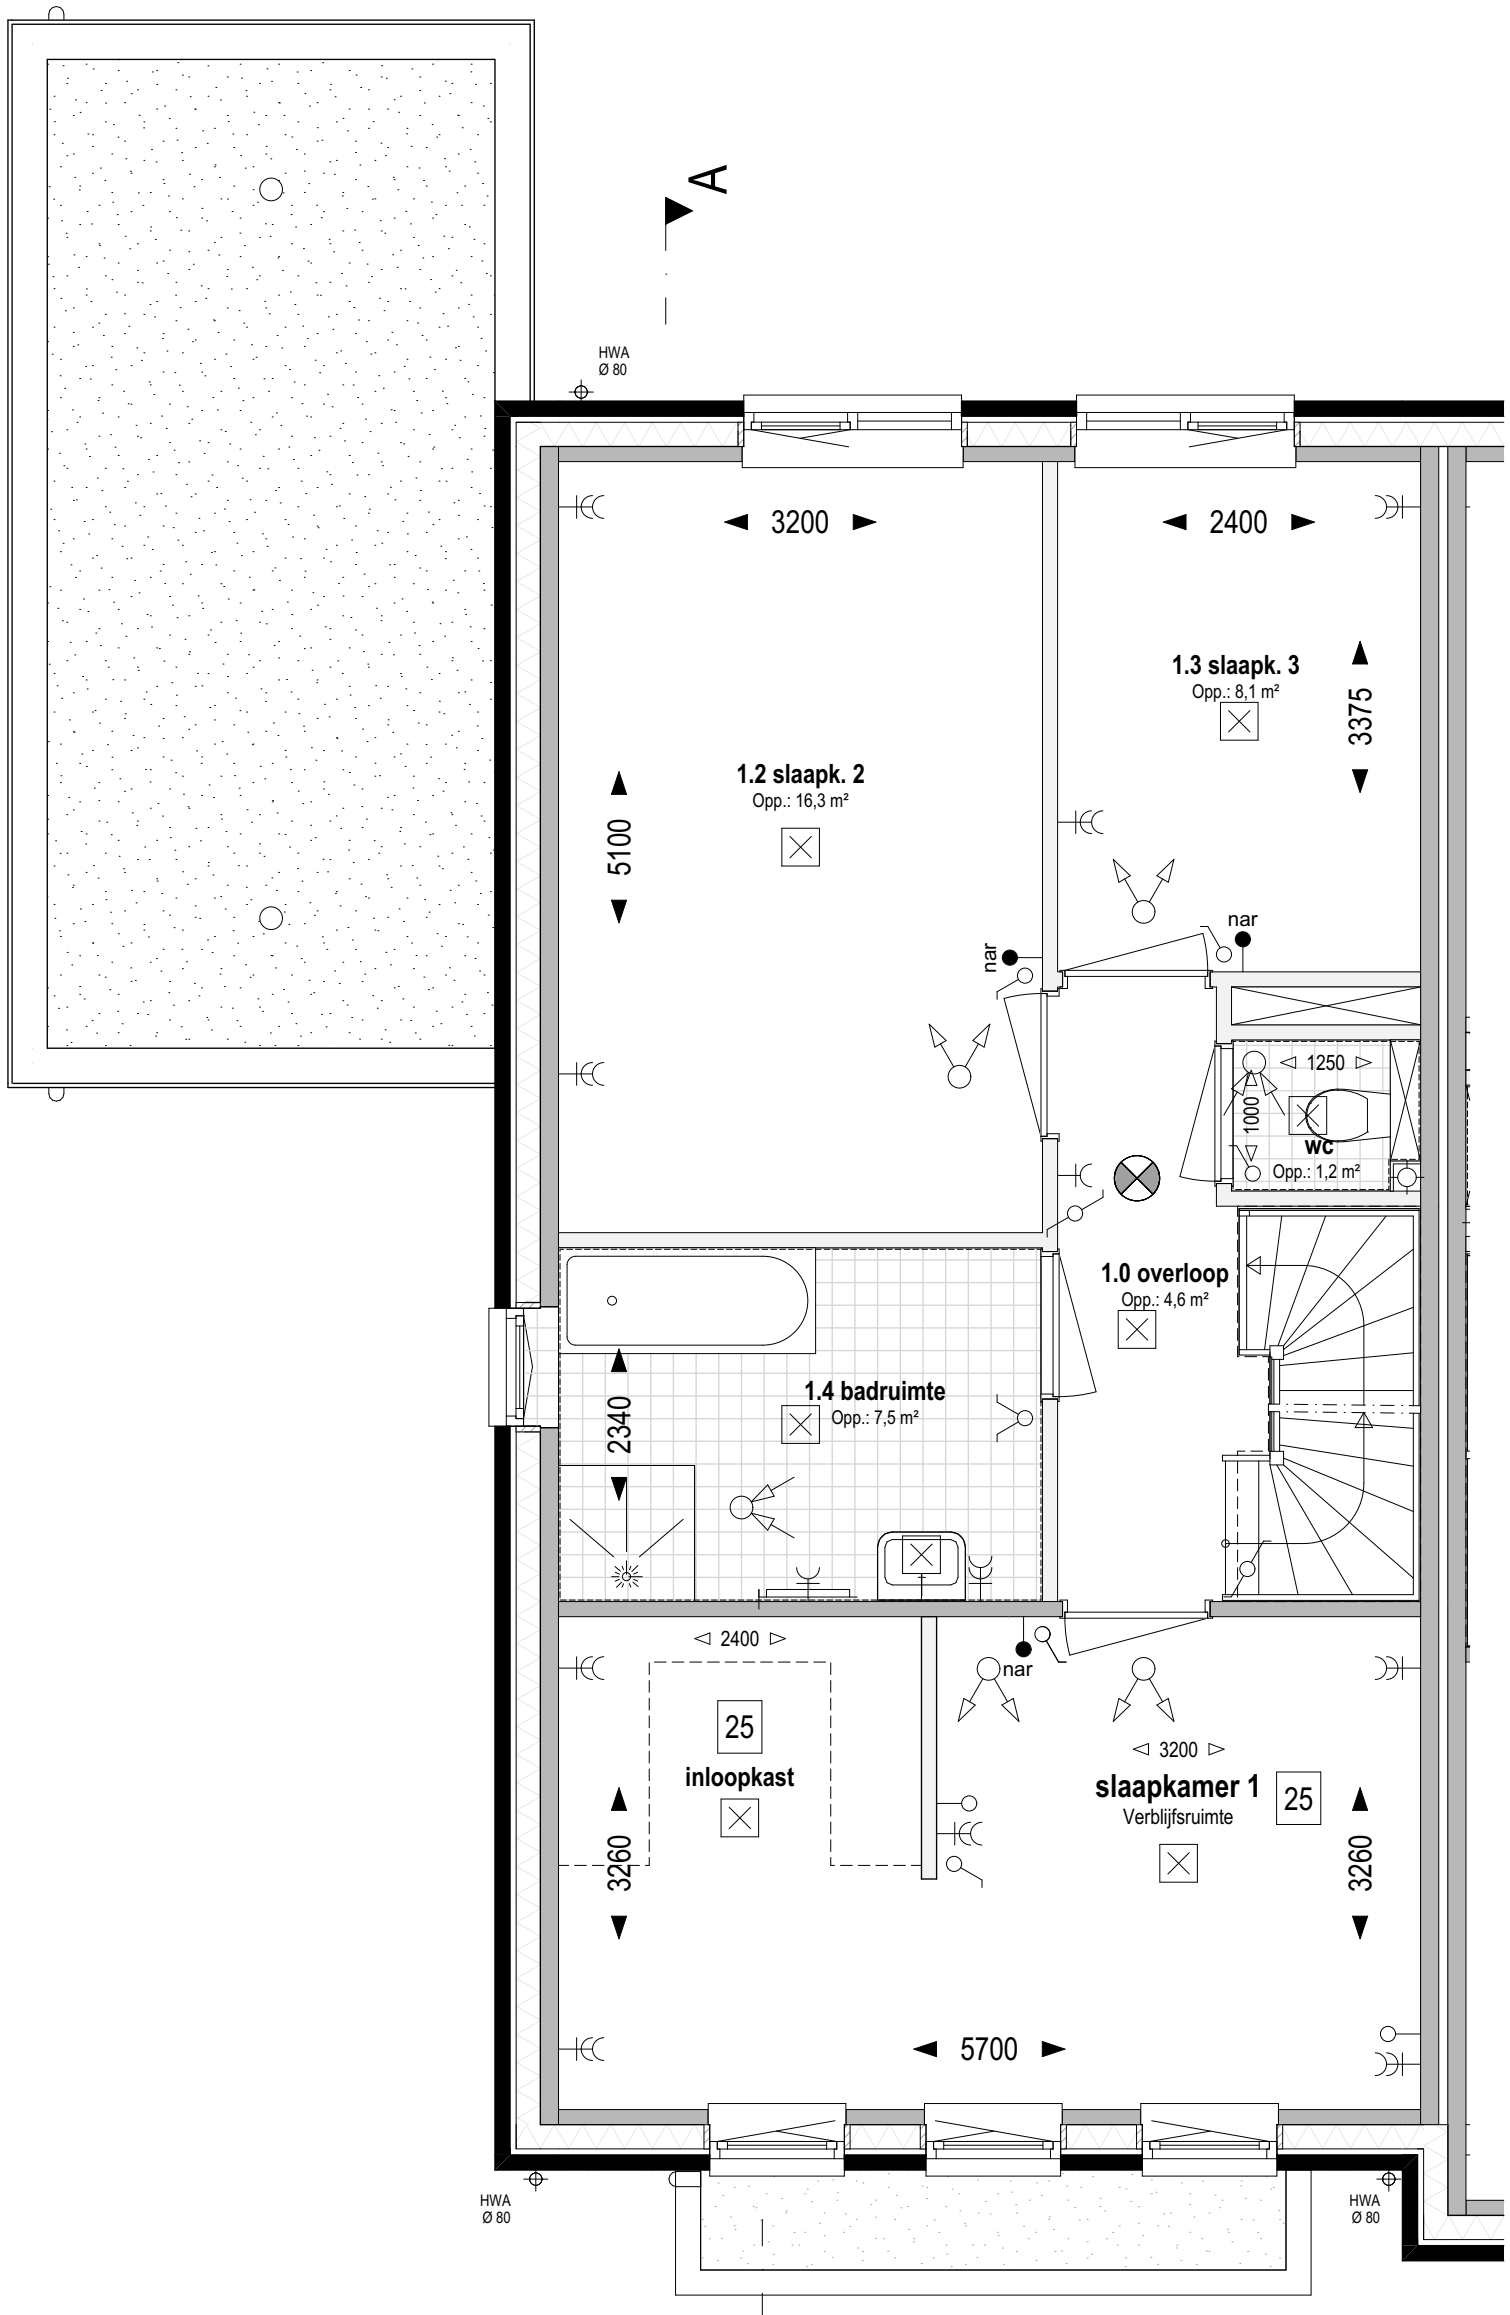

Bouwnr. 210

Type H

Tweekapper, 6000x11100

1e verdieping +2.920 (1:50)

25

Indeling verdieping;  
verkleinen slaapkamer 1 + toevoegen inloopkast

weusten liedenbaum  
architecten

Utrechtseweg 167  
6812 AC Arnhem  
  
026 443 6972  
info@weustenliedenbaum.nl  
www.weustenliedenbaum.nl

Project  
"Hoog Dalem", deelplan D2, Populier - Gorinchem  
Onderdeel

Datum  
13-08-2021  
  
Wijziging B  
  
Wijziging D

1e verdieping - inloopkast  
Wijziging A  
Wijziging C  
Wijziging E

Project nummer

19-2073

Status

Definitief


Schaal

1:50

Tekening nummer

VK - 534e



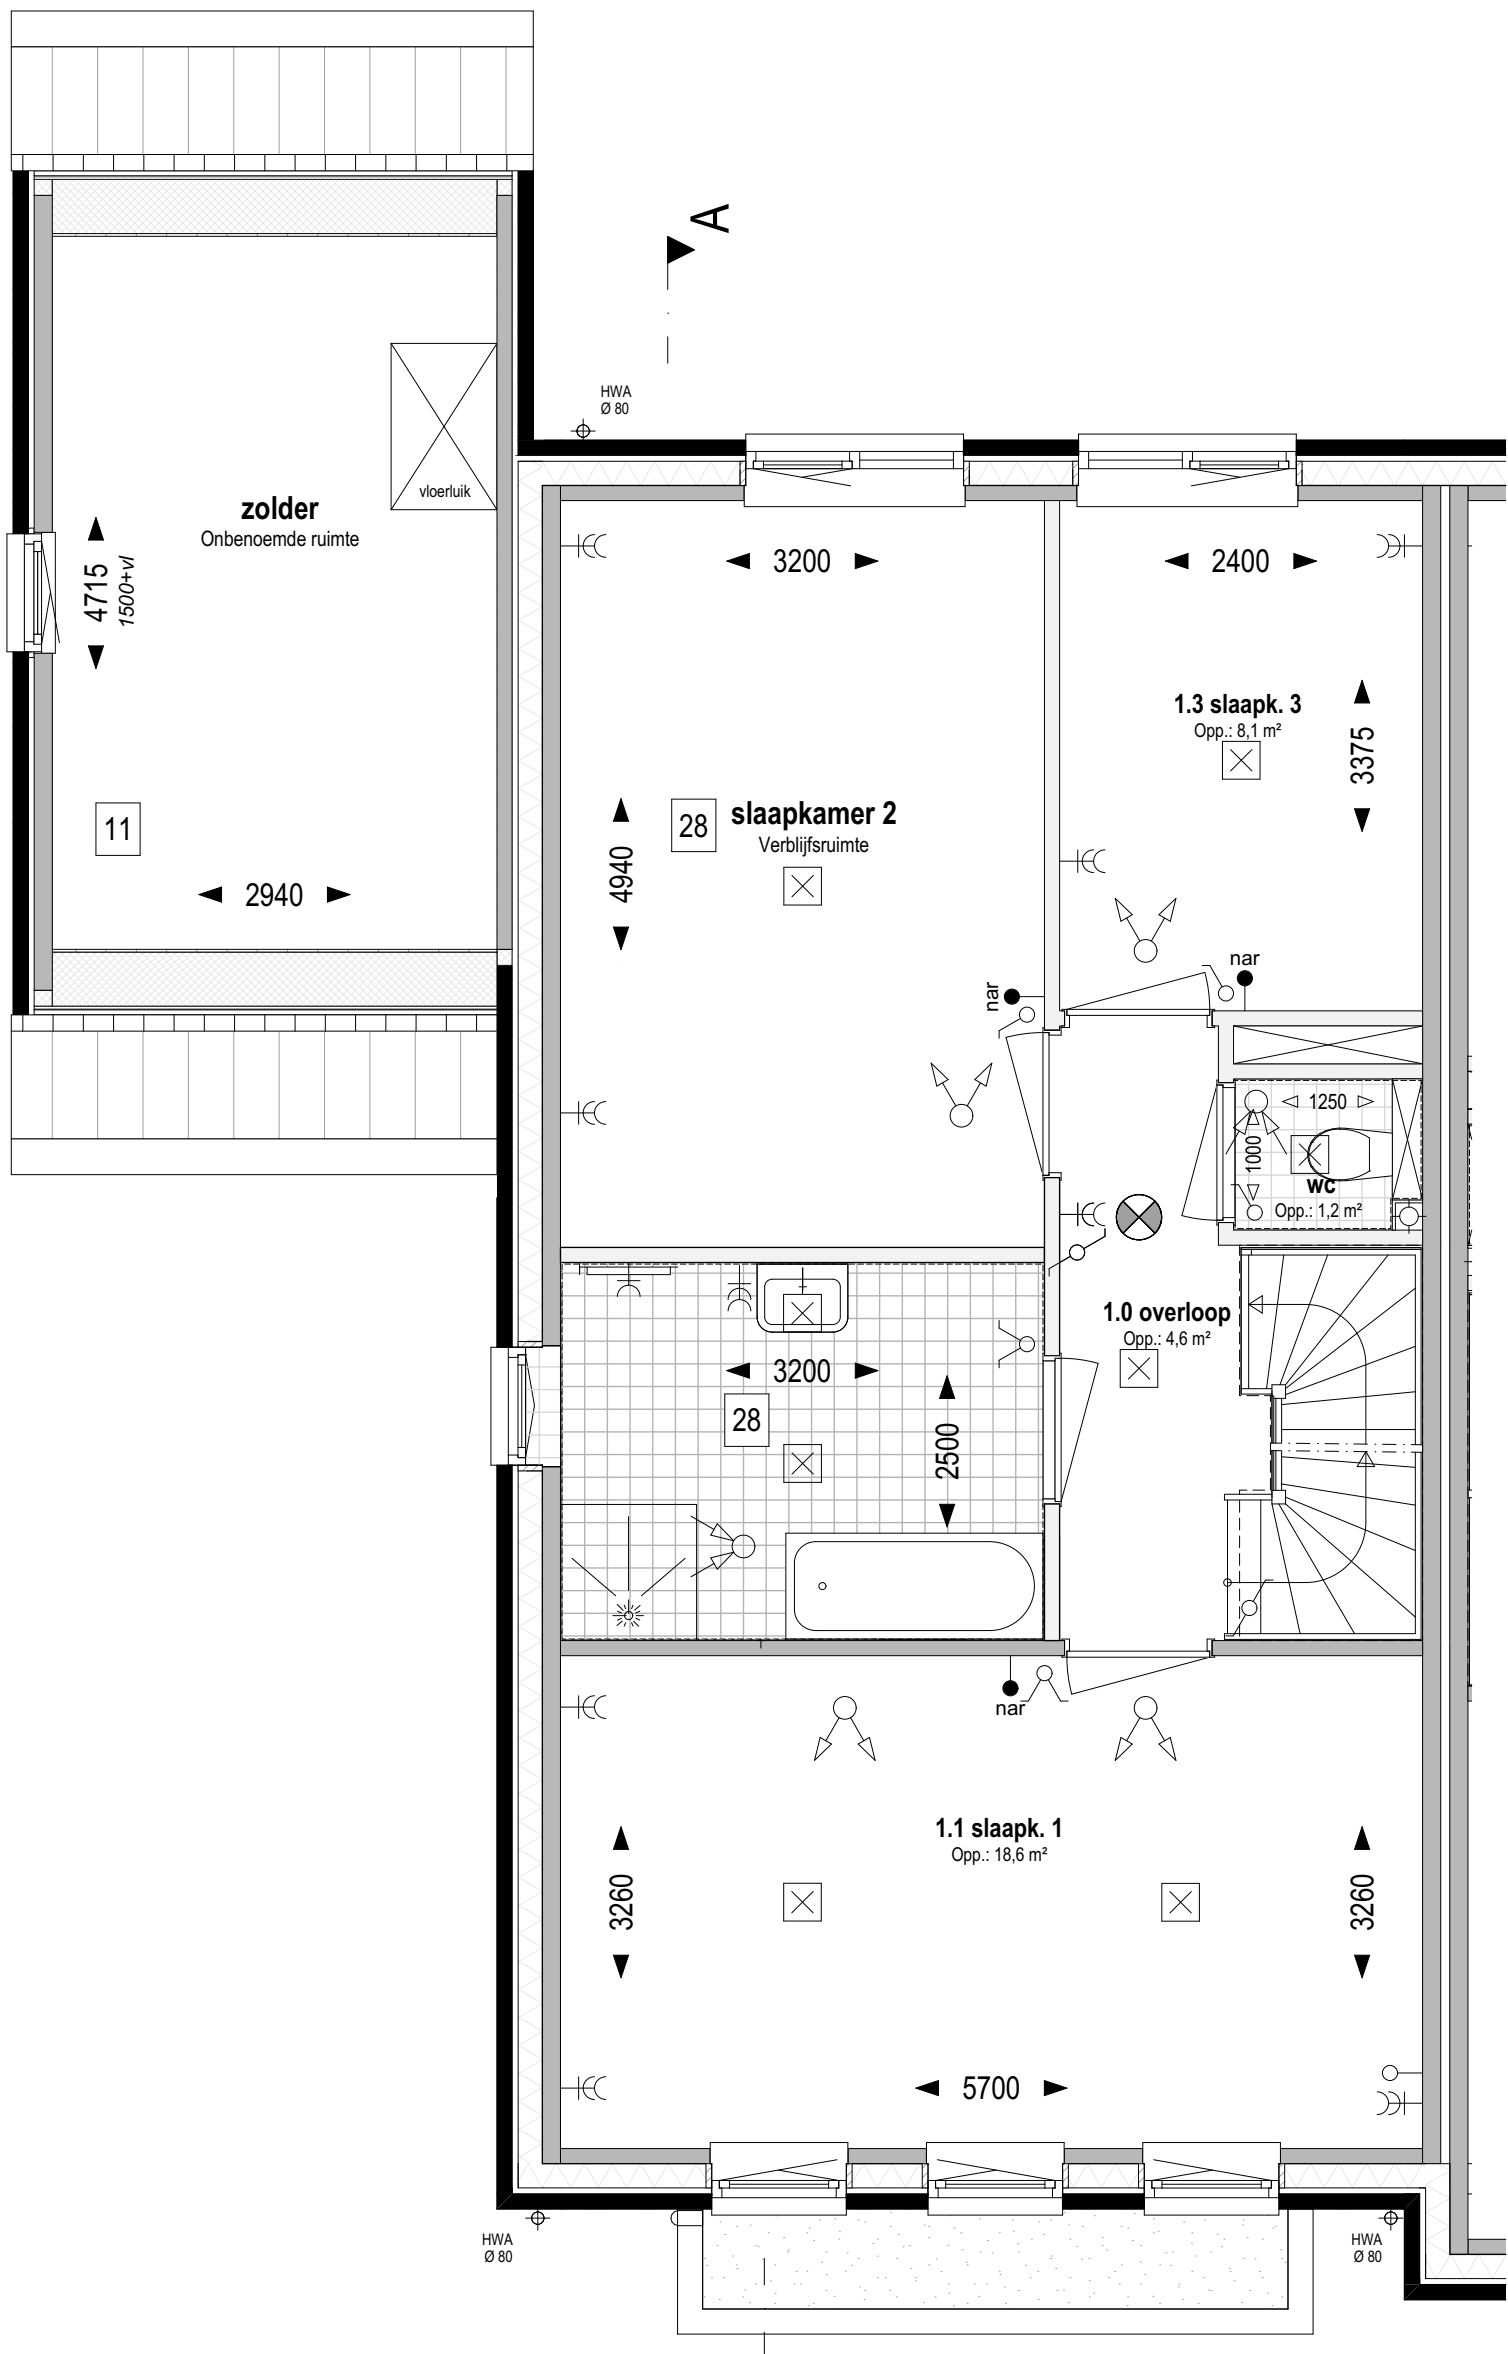

Bouwnr. 210

Type H

Tweekapper, 6000x11100

1e verdieping +2.920 (1:50)

- 28

Indeling verdieping;  
vergroten badkamer en verplaatsen ligbad
- 11

Garage voorzien van hellend dak

weusten liedenbaum  
architecten

Utrechtseweg 167  
6812 AC Arnhem  
  
026 443 6972  
info@weustenliedenbaum.nl  
www.weustenliedenbaum.nl


Project  
"Hoog Dalem", deelplan D2, Populier - Gorinchem  
Onderdeel

Datum  
13-08-2021  
  
Wijziging B  
  
Wijziging D

1e verdieping - vergroten badk.  
Wijziging A  
Wijziging C  
Wijziging E

Project nummer  
19-2073  
Status  
Definitief  
Schaal  
1:50  
Tekening nummer  
VK - 534f



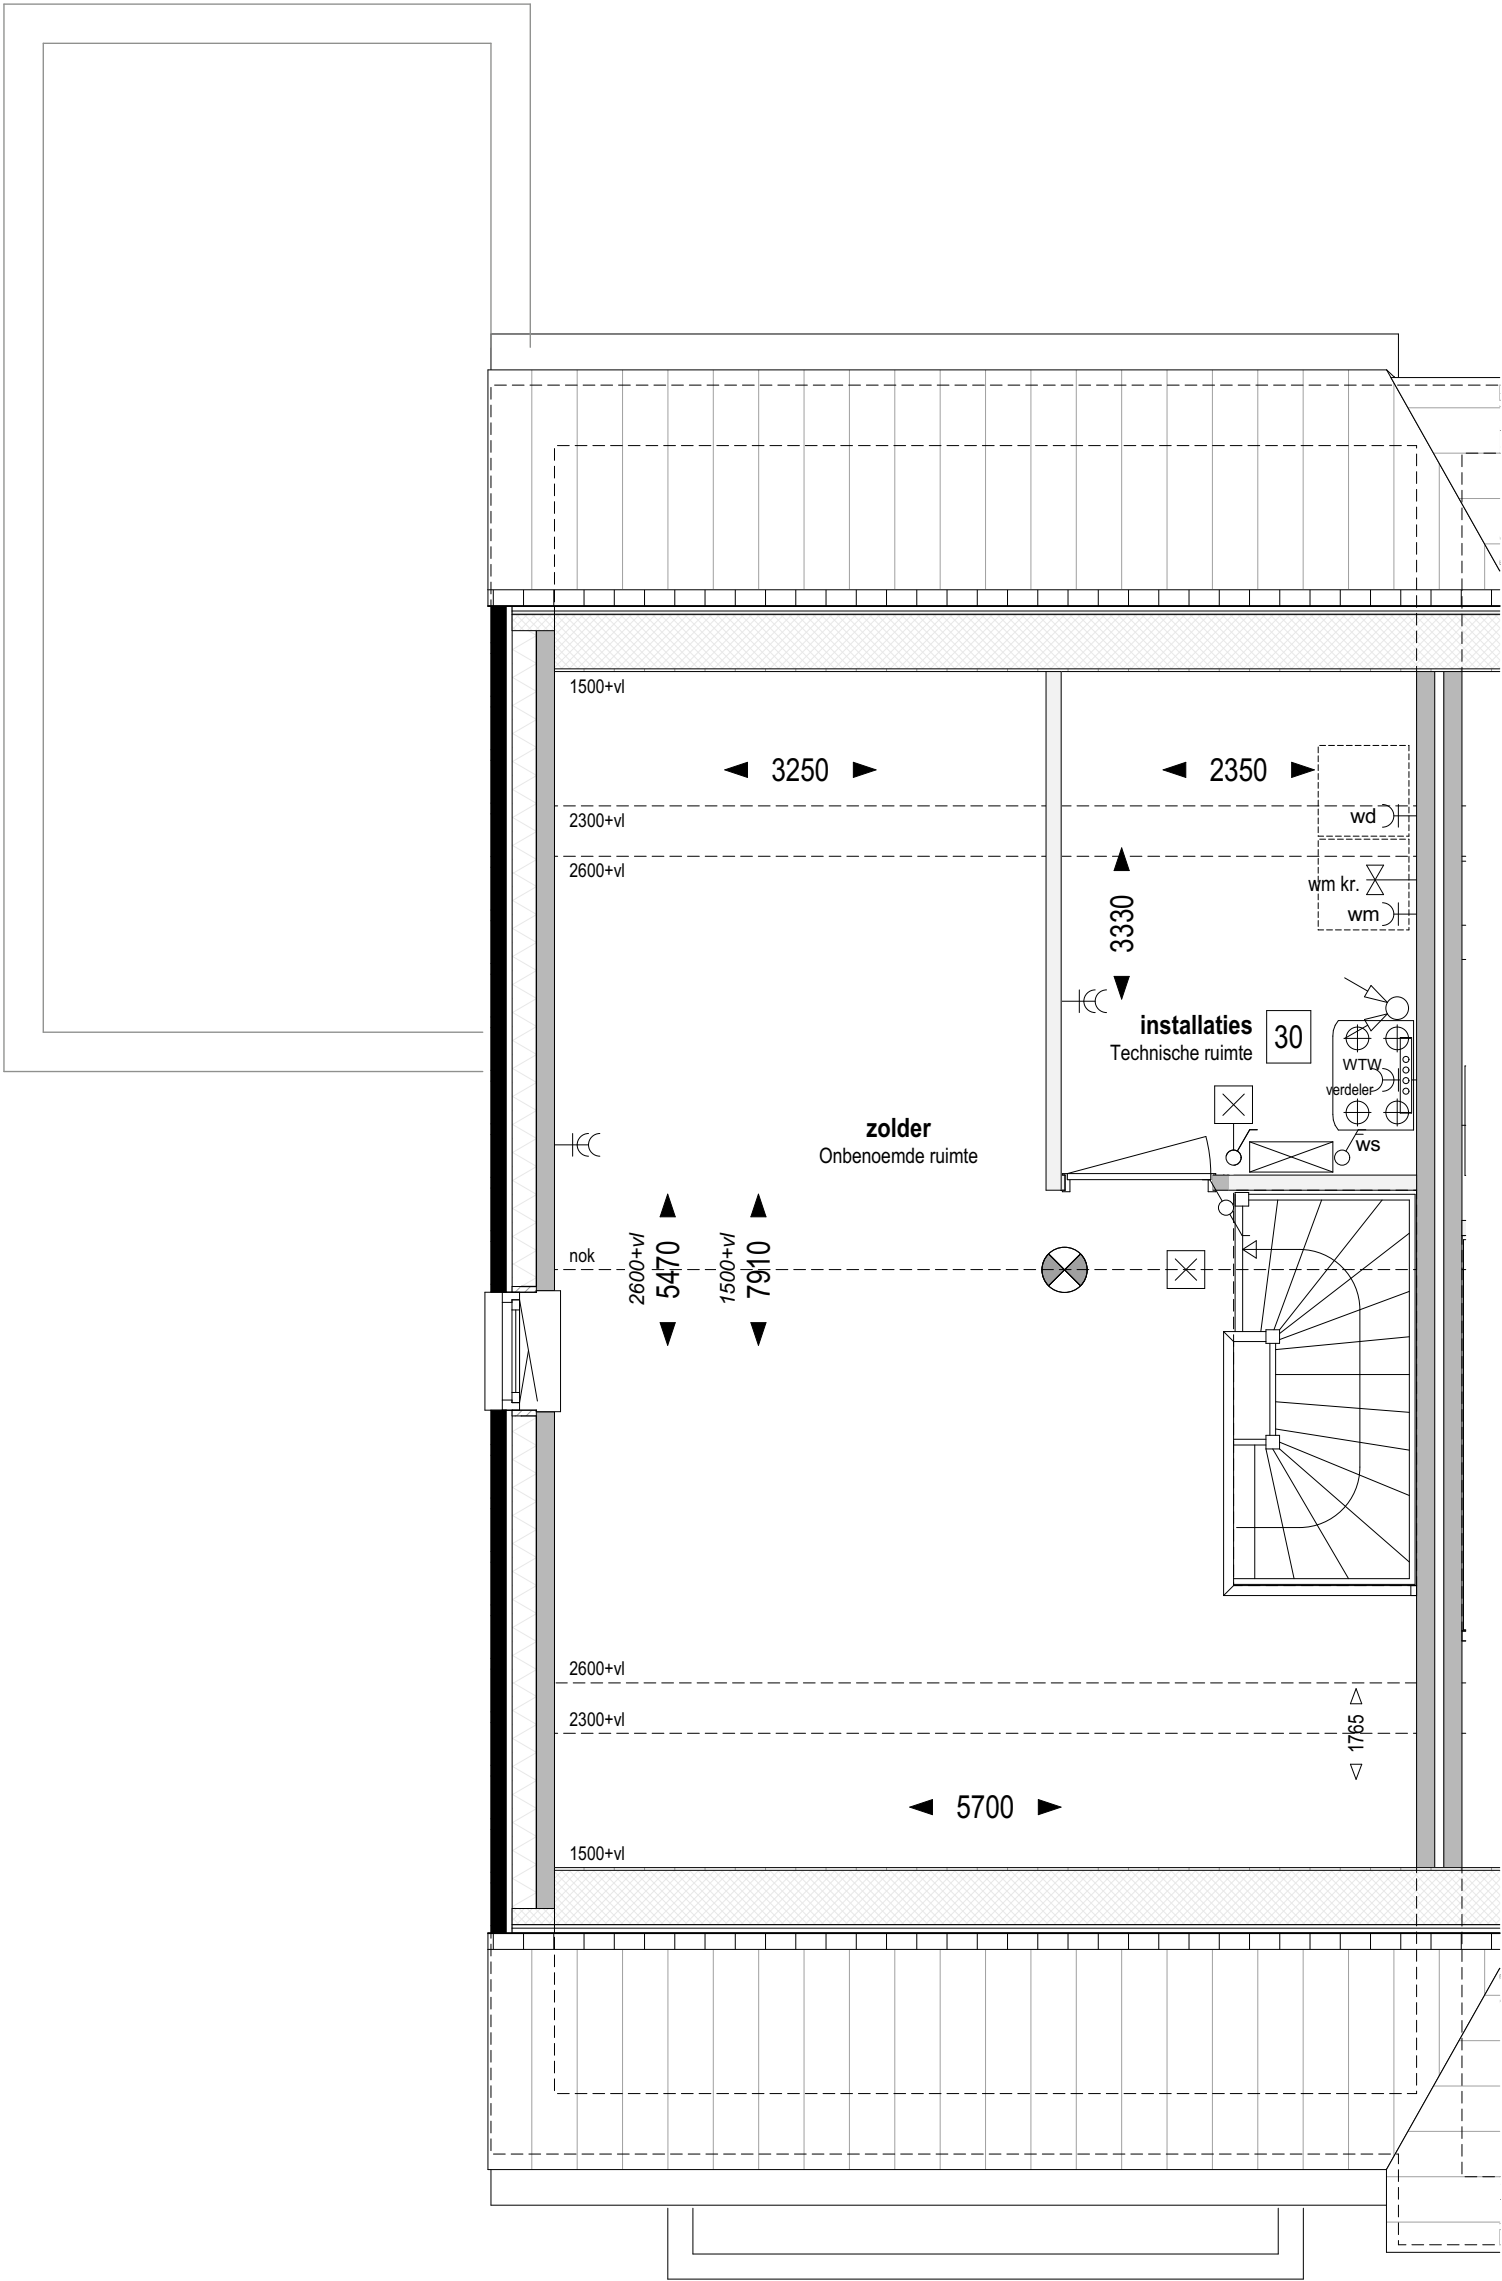

Bouwnr. 210

Type H

Tweekapper, 6000x11100

Zolder +5.840 (1:50)

30 Indeling zolder;  
technische ruimte

weusten liedenbaum  
architecten


Utrechtseweg 167  
6812 AC Arnhem  
  
026 443 6972  
info@weustenliedenbaum.nl  
www.weustenliedenbaum.nl

Project  
"Hoog Dalem", deelplan D2, Populier - Gorinchem  
Onderdeel

Datum  
13-08-2021  
  
Wijziging B  
  
Wijziging D

zolder - indeling, installatieruimte  
Wijziging A  
Wijziging C  
Wijziging E

Project nummer  
19-2073  
Status  
Definitief  
Schaal  
1:50  
Tekening nummer  
VK - 534g

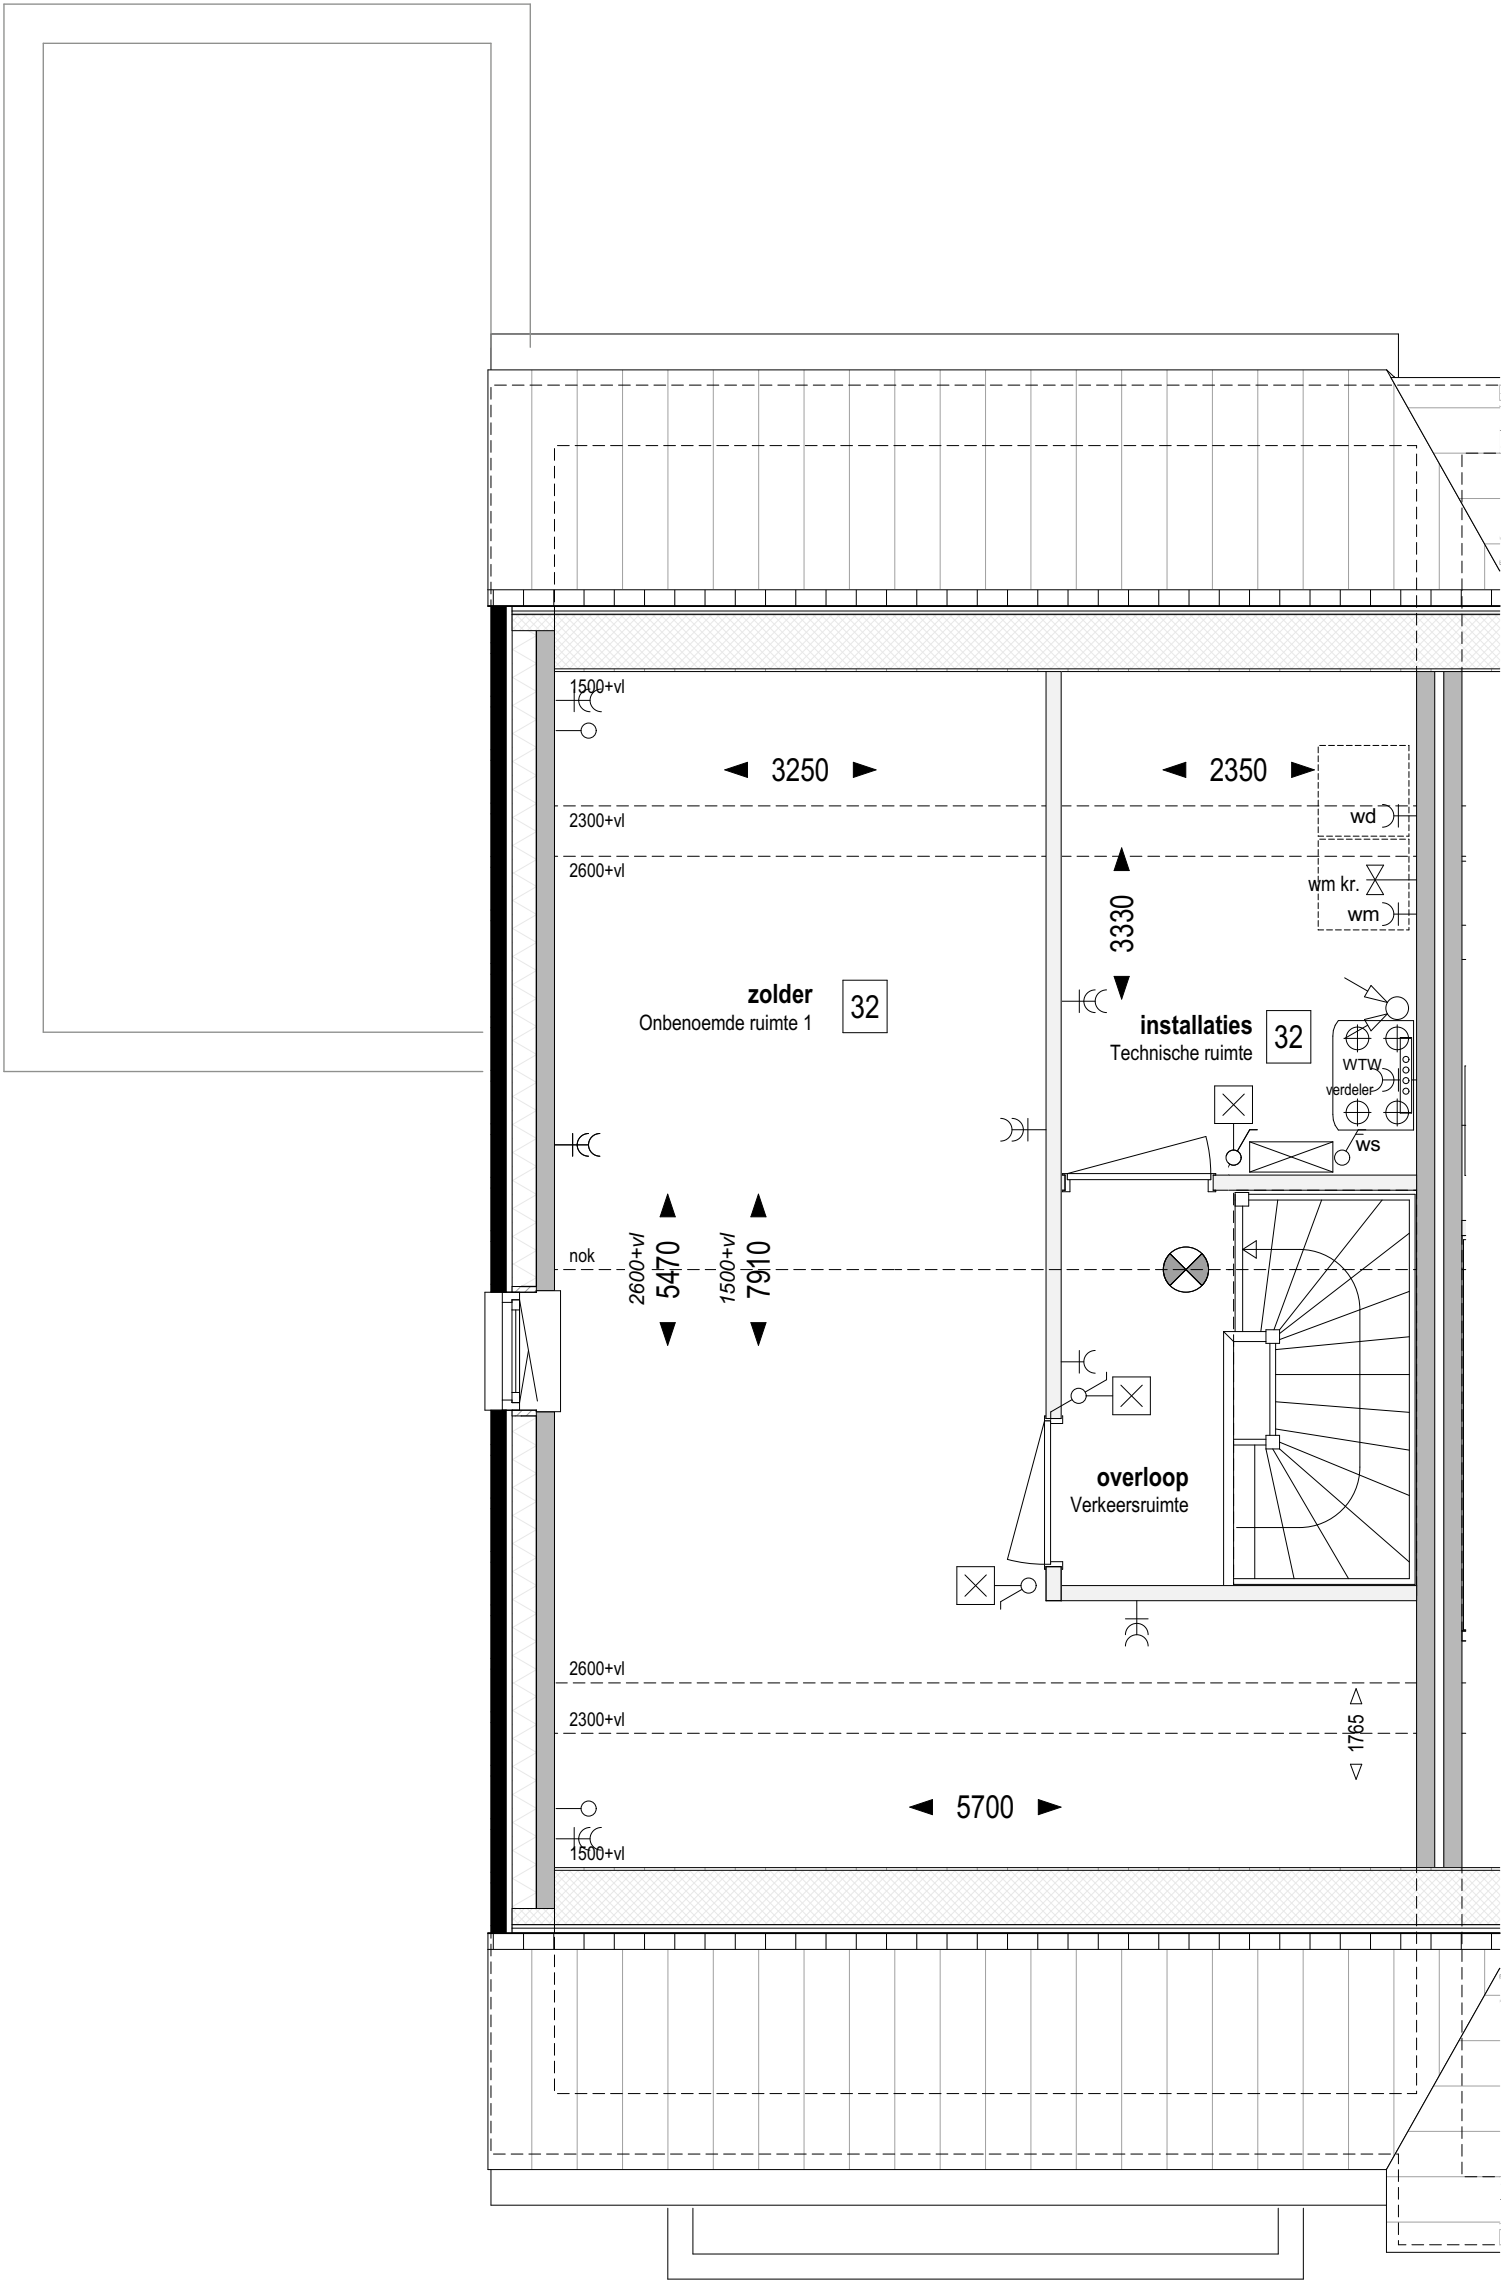

Bouwnr. 210

Type H

Tweekapper, 6000x11100

Zolder +5.840 (1:50)

32 Indeling zolder;  
technische ruimte + 1 onbenoemde ruimte

weusten liedenbaum  
architecten


Utrechtseweg 167  
6812 AC Arnhem  
  
026 443 6972  
info@weustenliedenbaum.nl  
www.weustenliedenbaum.nl

Project  
"Hoog Dalem", deelplan D2, Populier - Gorinchem  
Onderdeel  
zolder - indeling, installatieruimte + 1 onbenoemde ruimte

Datum  
13-08-2021  
  
Wijziging B  
  
Wijziging D

Wijziging A  
  
Wijziging C  
  
Wijziging E

Project nummer  
19-2073  
  
Status  
Definitief  
  
Schaal  
1:50  
  
Tekening nummer  
VK - 534h

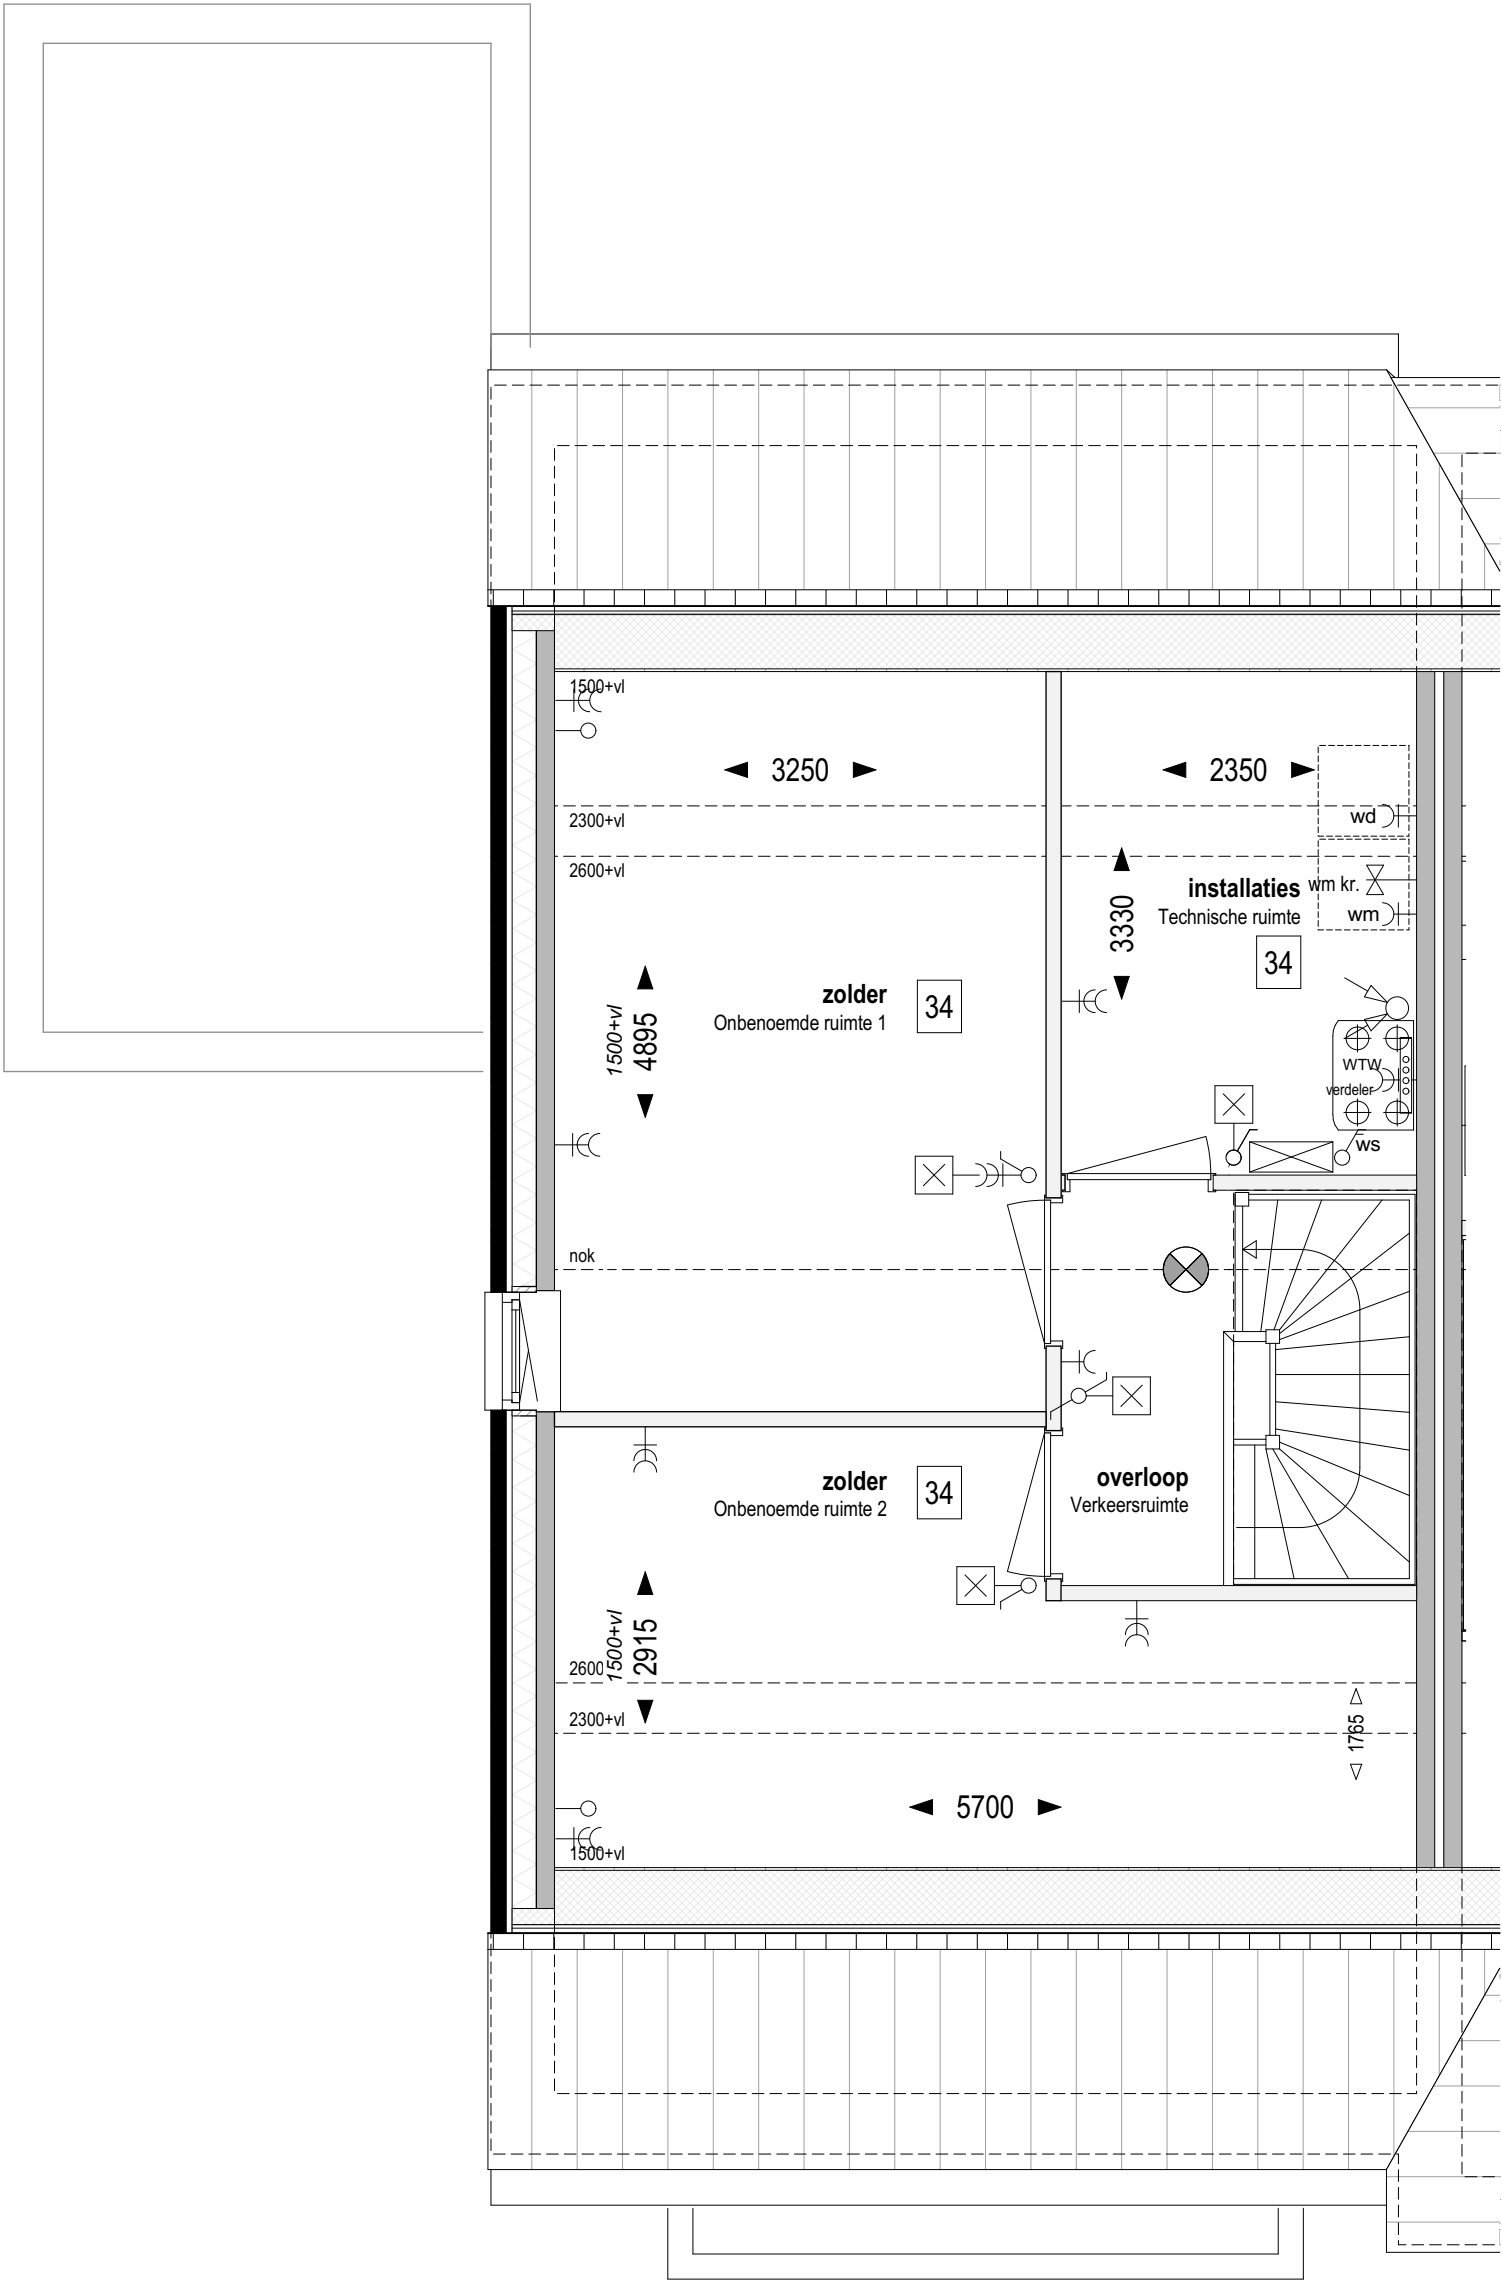

Bouwnr. 210

Type H

Tweekapper, 6000x11100

Zolder +5.840 (1:50)

34

Indeling zolder;  
technische ruimte + 2 onbenoemde ruimtes

weusten liedenbaum  
architecten

Utrechtseweg 167  
6812 AC Arnhem

026 443 6972  
info@weustenliedenbaum.nl  
www.weustenliedenbaum.nl

Project  
"Hoog Dalem", deelplan D2, Populier - Gorinchem

Onderdeel  
zolder - indeling, installatieruimte + 2 onbenoemde ruimtes

Datum  
13-08-2021

Wijziging B

Wijziging D

Wijziging A

Wijziging C

Wijziging E

Project nummer

19-2073

Status


Definitief

Schaal

1:50

Tekening nummer

VK - 534i

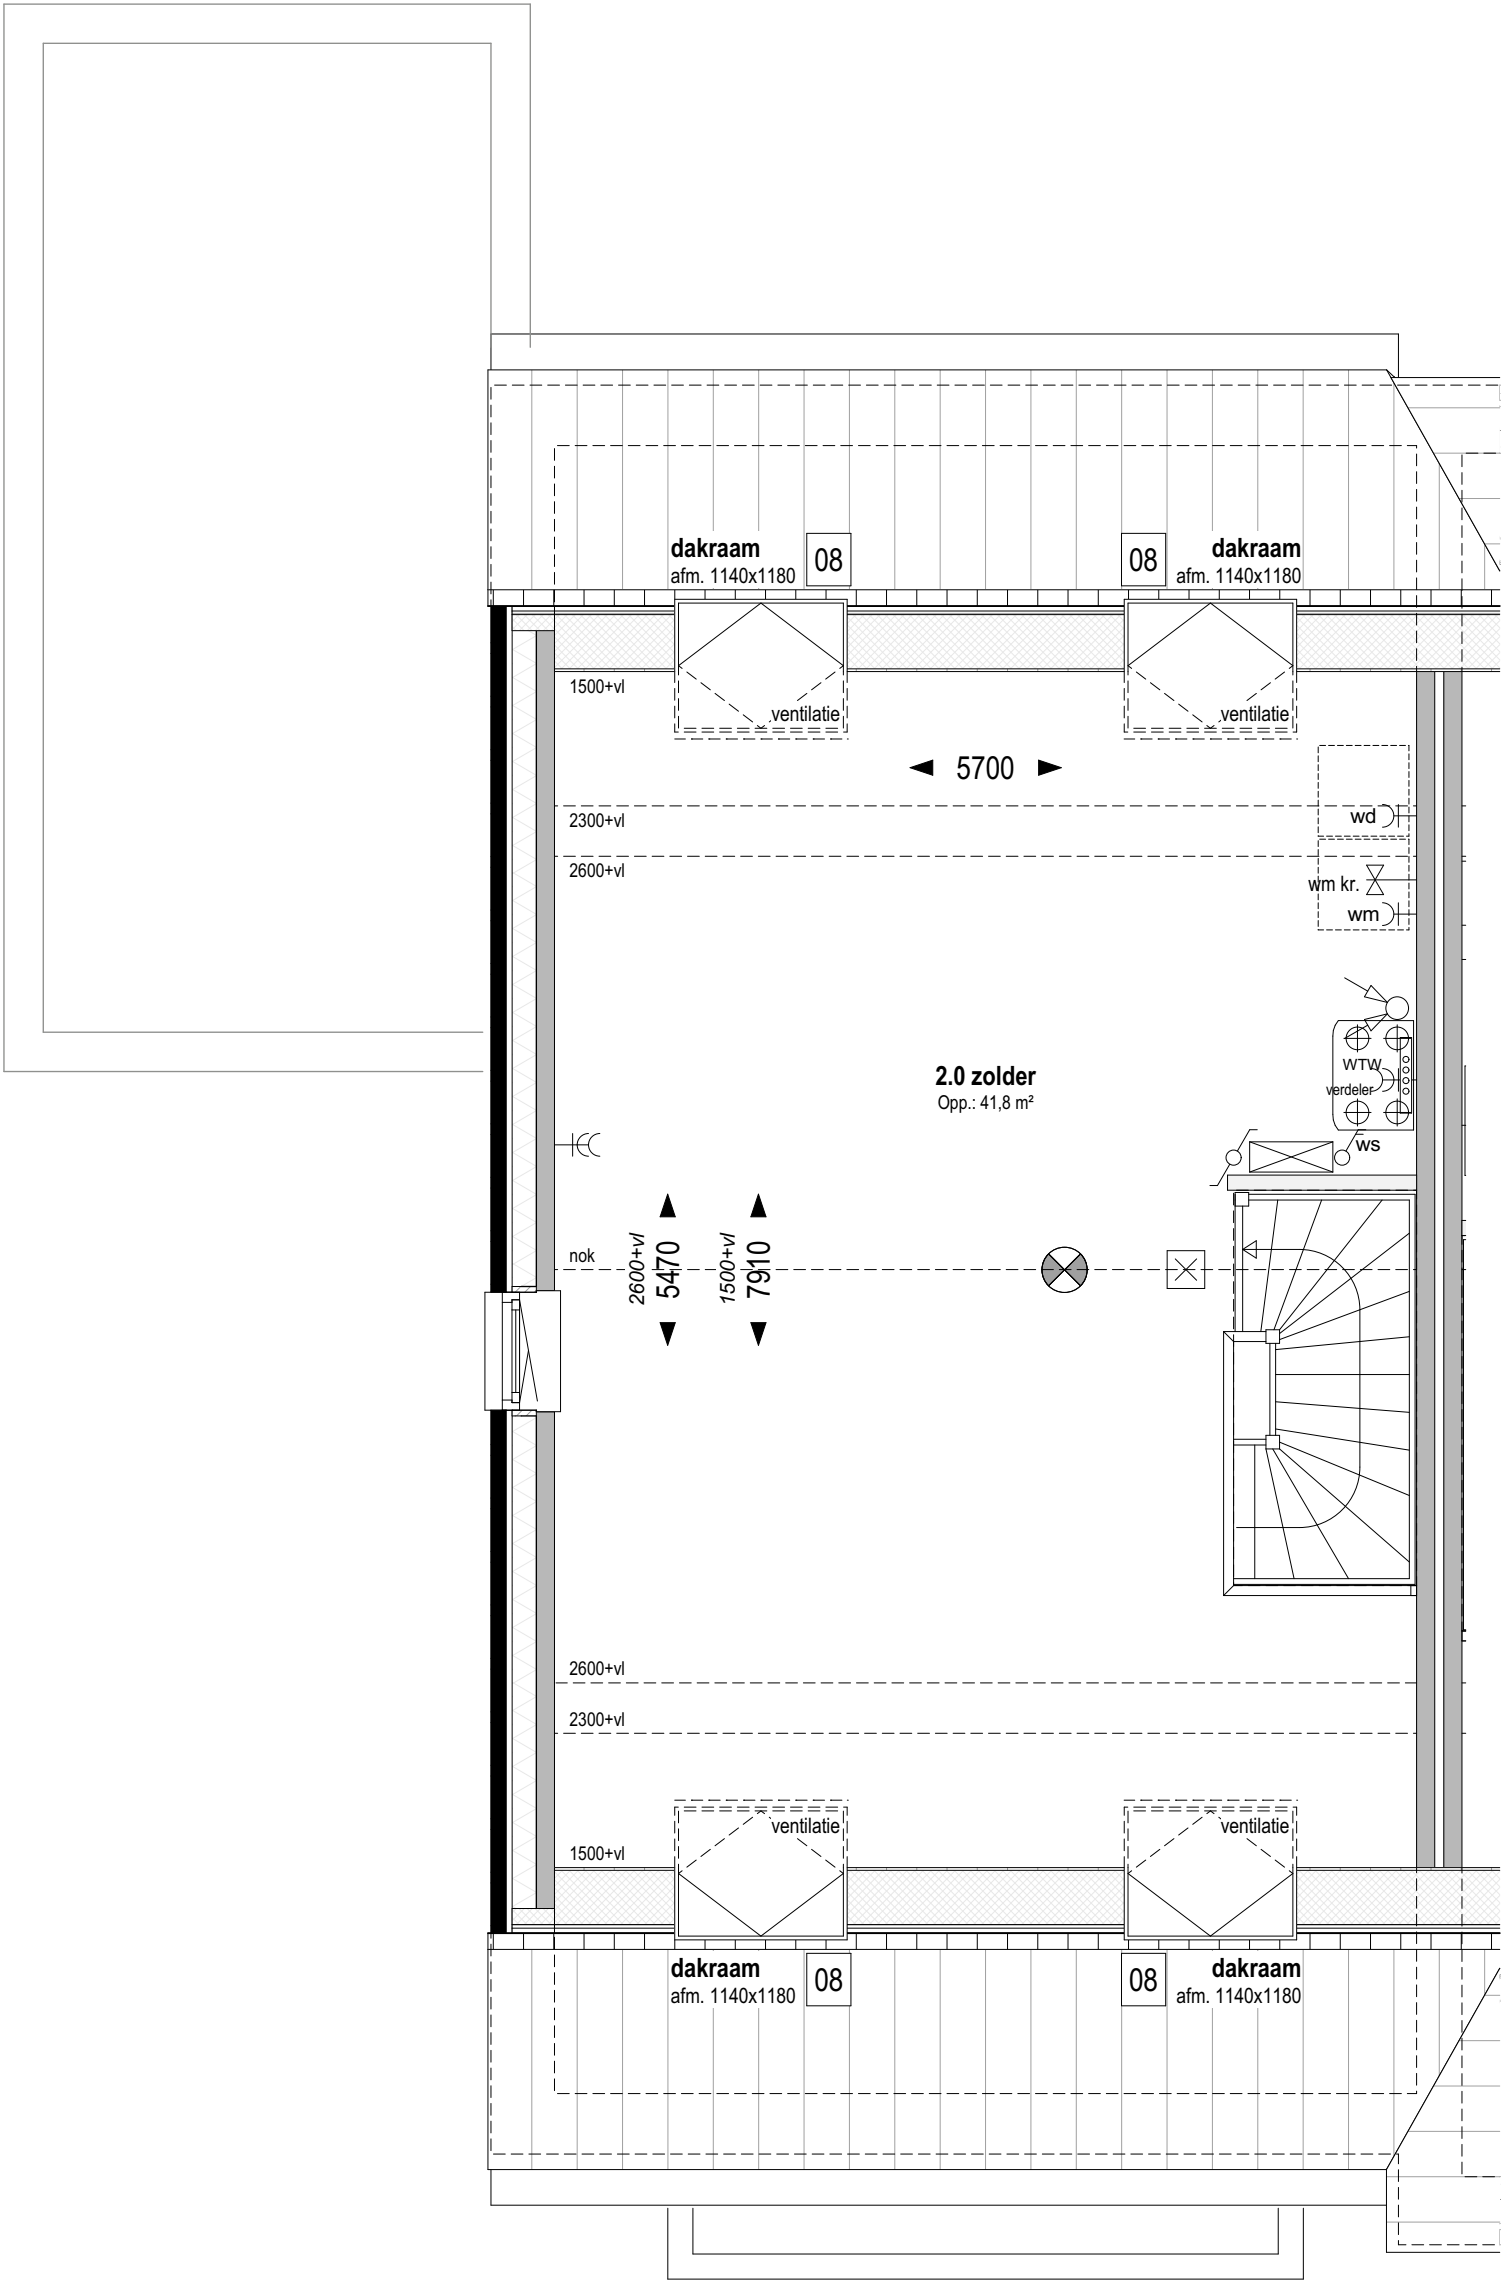

Bouwnr. 210

Type H

Tweekapper, 6000x11100

Zolder +5.840 (1:50)

08 Dakvenster bxx ca. 1140x1180mm

weusten liedenbaum  
architecten


Utrechtseweg 167  
6812 AC Arnhem  
  
026 443 6972  
info@weustenliedenbaum.nl  
www.weustenliedenbaum.nl

Project  
"Hoog Dalem", deelplan D2, Populier - Gorinchem  
Onderdeel

Datum  
13-08-2021  
  
Wijziging B  
  
Wijziging D

zolder - dakramen  
Wijziging A  
Wijziging C  
Wijziging E

Project nummer  
19-2073  
Status  
Definitief  
Schaal  
1:50  
Tekening nummer  
VK - 534j

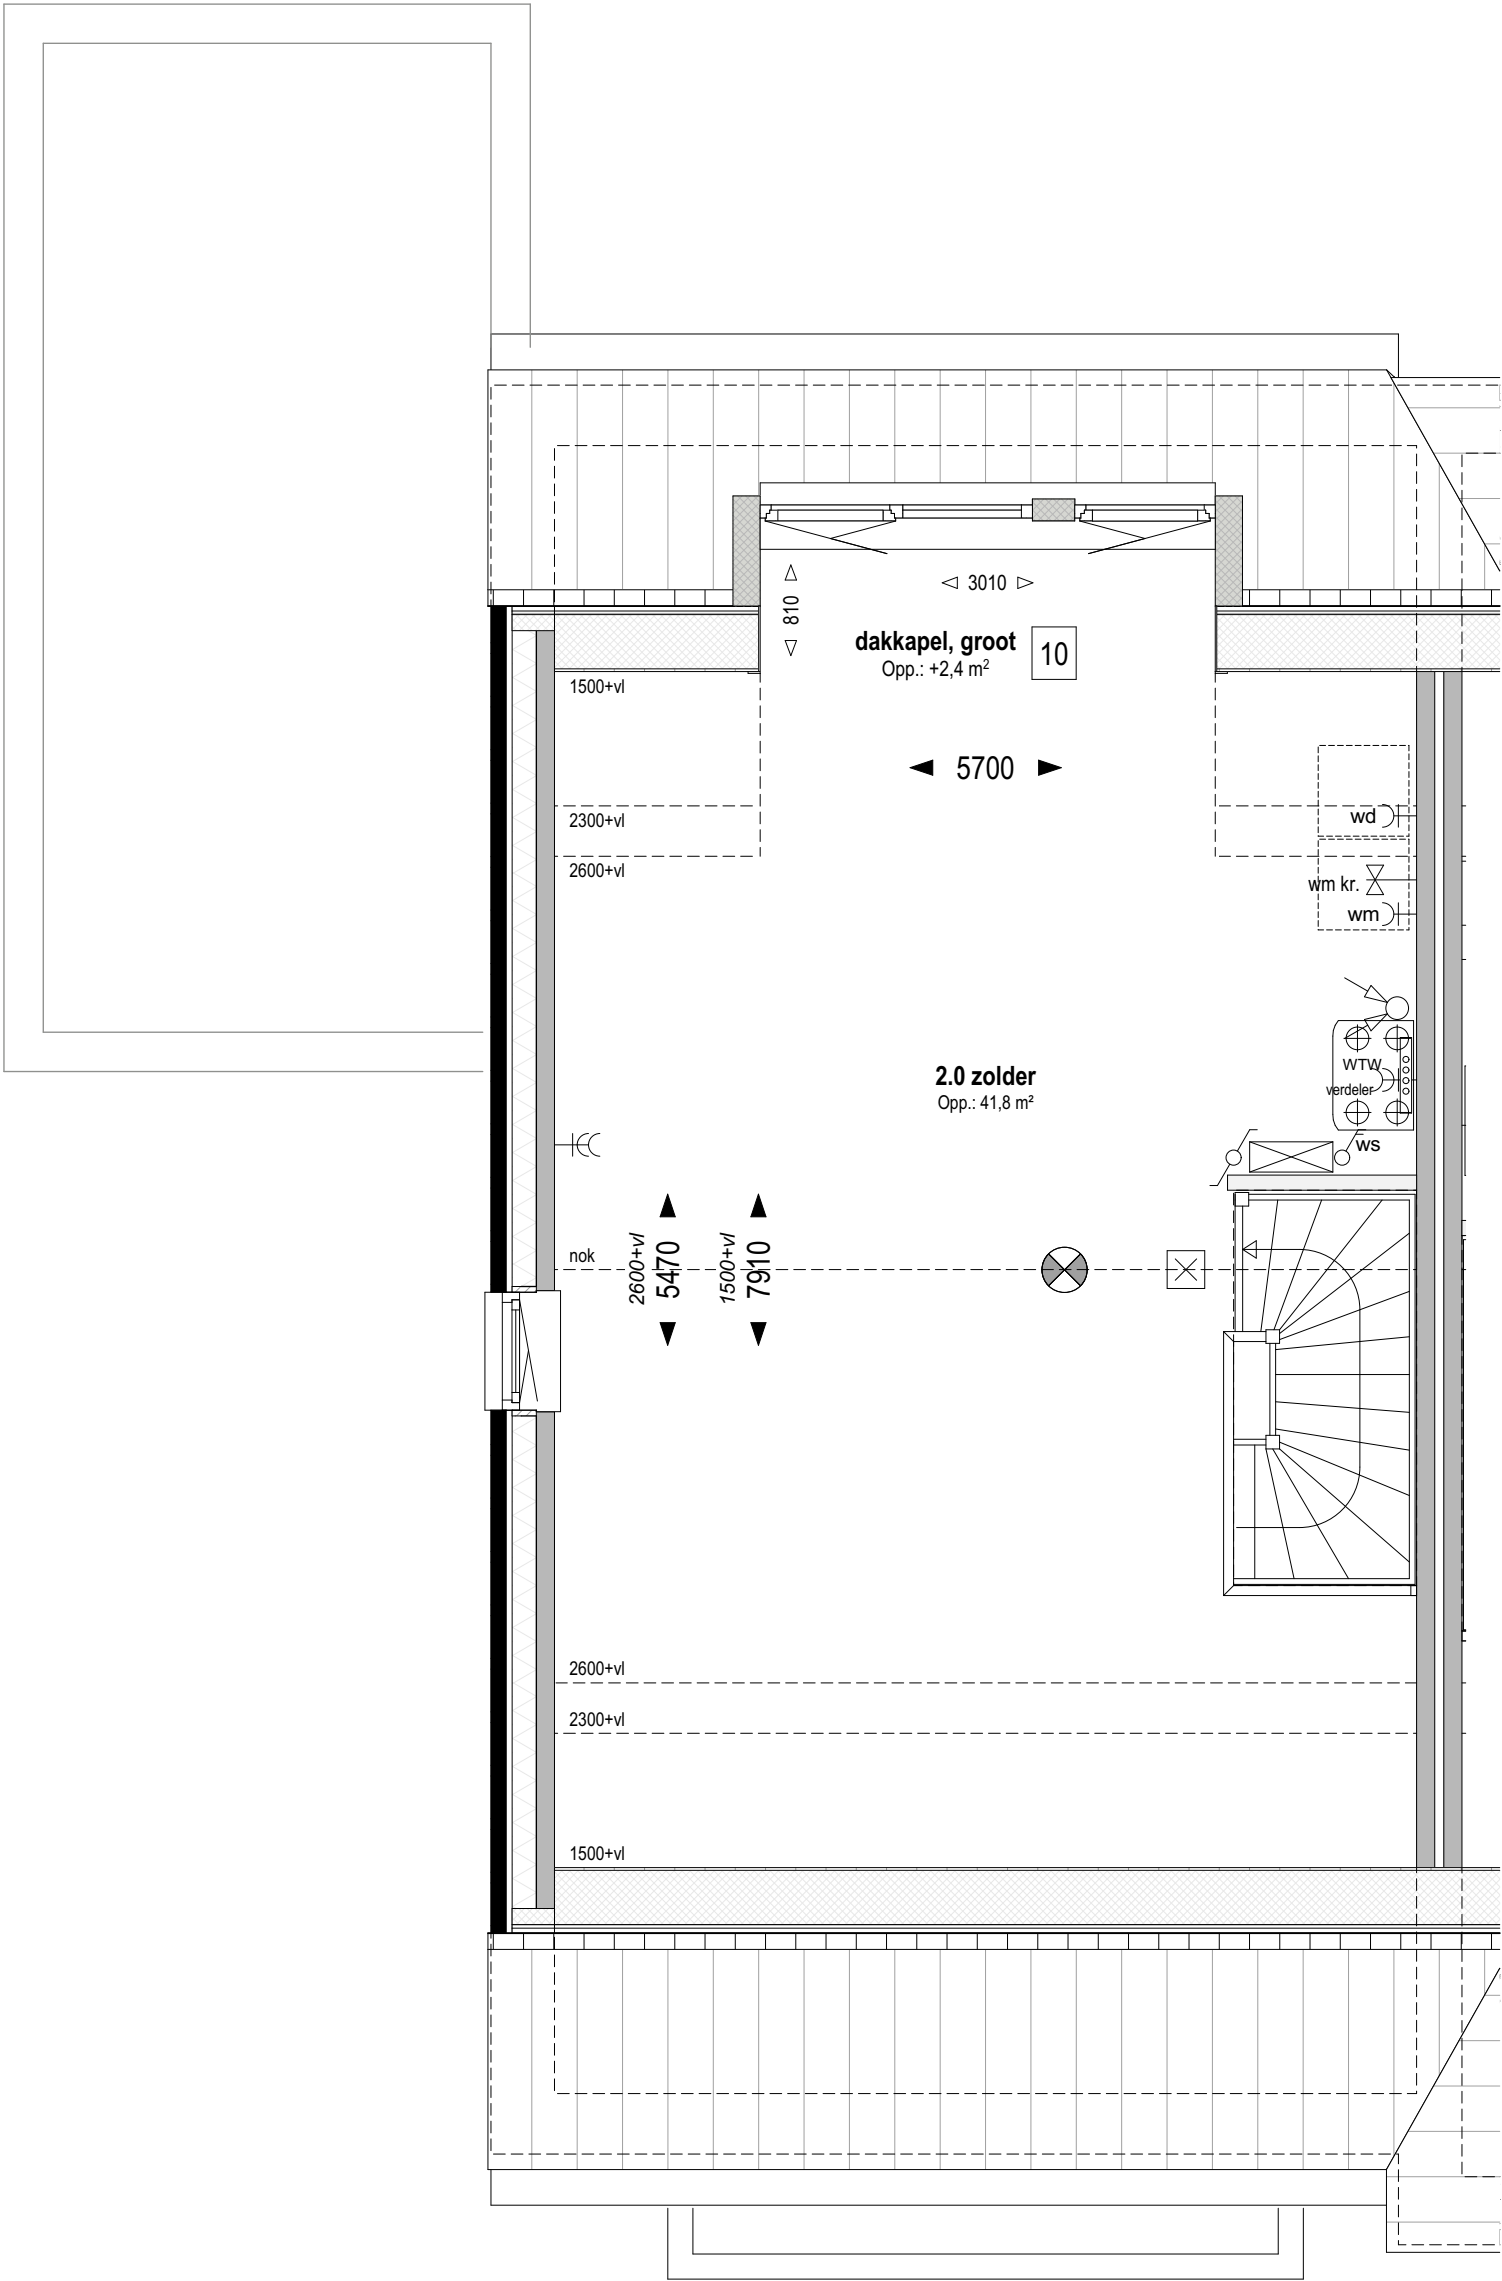

Bouwnr. 210

Type H

Tweekapper, 6000x11100

Zolder +5.840 (1:50)

10 Dakkepel in achtergevel (groot)  
groot dakkepel, afhankelijk van gekozen indeling 2+1 of 3-delig

weusten liedenbaum  
architecten

Utrechtseweg 167  
6812 AC Arnhem  
  
026 443 6972  
info@weustenliedenbaum.nl  
www.weustenliedenbaum.nl

Project  
"Hoog Dalem", deelplan D2, Populier - Gorinchem  
Onderdeel

Datum  
13-08-2021  
  
Wijziging B  
  
Wijziging D

zolder - dakkepel  
  
Wijziging A  
  
Wijziging C  
  
Wijziging E

Project nummer  
  
19-2073  
  
Status  
Definitief  
  
Schaal  
1:50  
  
Tekening nummer  
VK - 534k

LET OP!, optie 08 in conflict met basis positie zonnepanelen.  
Wordt gecompenseerd door 4 stuks zonnepanelen in achtergevel dakvlak.



Bouwnr. 210

Type H

Tweekapper, 6000x11100

Voorgevel (1:50)

- 05

Dubbele deur i.p.v. kanteldeur garage
- 08

Dakvenster bxx ca. 1140x1180mm

weusten liedenbaum  
architecten

Utrechtseweg 167  
6812 AC Arnhem

026 443 6972  
info@weustenliedenbaum.nl  
www.weustenliedenbaum.nl

|             |  |                                                 |            |
|-------------|--|-------------------------------------------------|------------|
| Project     |  | "Hoog Dalem", deelplan D2, Populier - Gorinchem |            |
| Onderdeel   |  | voorgevel - garagedeur, dakramen                |            |
| Datum       |  | Wijziging A                                     |            |
|             |  | 13-08-2021                                      | 13-04-2021 |
| Wijziging B |  | Wijziging C                                     |            |
|             |  |                                                 |            |
| Wijziging D |  | Wijziging E                                     |            |
|             |  |                                                 |            |

|                 |            |
|-----------------|------------|
| Project nummer  | 19-2073    |
| Status          | Definitief |
| Schaal          | 1:50       |
| Tekening nummer | VK - 534I  |





Bouwnr. 210

Type H  
Tweekapper, 6000x11100

Zijgevel (1:50)

- 01

Uitbreiding 1200mm aan achterzijde woning
- 02

Uitbreiding 2500mm aan achterzijde woning
- 10

Dakkapel in achtergevel (groot)  
groot dakkapel, afhankelijk van gekozen indeling 2+1 of 3-delig
- 11

Garage voorzien van hellend dak

weusten liedenbaum  
architecten

Utrechtseweg 167  
6812 AC Arnhem  
  
026 443 6972  
info@weustenliedenbaum.nl  
www.weustenliedenbaum.nl

Project  
"Hoog Dalem", deelplan D2, Populier - Gorinchem  
Onderdeel

Datum  
13-08-2021

Wijziging B

Wijziging D

zijgevel - uitbouwen, dakkapel

Wijziging A

Wijziging C

Wijziging E

Project nummer

19-2073

Status

Definitief

Schaal

1:50

Tekening nummer

VK - 534m



Positie HWA bij uitbreiding aan achterzijde woning  
(optie 01 en 02) is indicatief en afhankelijk van  
gekozen optie(s) bij naastgelegen woning(en)



Bouwnr. 210

Type H

Tweekapper, 6000x11100

Achtergevel (1:50)

- 01 Uitbreiding 1200mm aan achterzijde woning
- 04 Schuifpui in achtergevel ipv basis
- 08 Dakvenster bxx ca. 1140x1180mm
- 11 Garage voorzien van hellend dak
- 17 Pui met enkele tuindeur + zijlicht in achtergevel  
ipv basis pui

weusten liedenbaum  
architecten

Utrechtseweg 167  
6812 AC Arnhem  
  
026 443 6972  
info@weustenliedenbaum.nl  
www.weustenliedenbaum.nl

Project  
"Hoog Dalem", deelplan D2, Populier - Gorinchem  
Onderdeel  
achtergevel - uitbouw, schuifpui, deurkozijn, dakramen

Datum  
13-08-2021

Wijziging B

Wijziging D

Wijziging A

Wijziging C

Wijziging E

Project nummer

19-2073

Status

Definitief

Schaal

1:50

Tekening nummer

VK - 534n

Positie HWA bij uitbreiding aan achterzijde woning  
(optie 01 en 02) is indicatief en afhankelijk van  
gekozen optie(s) bij naastgelegen woning(en)



Bouwnr. 210

Type H

Tweekapper, 6000x11100

Achtergevel (1:50)

- 02 Uitbreiding 2500mm aan achterzijde woning
- 10 Dakkapel in achtergevel (groot)  
groot dakkapel, afhankelijk van gekozen indeling 2+1 of 3-delig
- 11 Garage voorzien van hellend dak
- 17 Pui met enkele tuindeur + zijlicht in achtergevel  
ipv basis pui
- 18 Pui met dubbele tuindeuren in achtergevel ipv basis pui

weusten liedenbaum  
architecten

Utrechtseweg 167  
6812 AC Arnhem  
  
026 443 6972  
info@weustenliedenbaum.nl  
www.weustenliedenbaum.nl

Project  
"Hoog Dalem", deelplan D2, Populier - Gorinchem  
Onderdeel  
achtergevel - uitbouw, dubbele deuren, deurkozijn, dakkapel  
Datum  
13-08-2021  
Wijziging A  
Wijziging B  
Wijziging C  
Wijziging D  
Wijziging E

Project nummer  
19-2073  
Status  
Definitief  
Schaal  
1:50  
Tekening nummer  
VK - 534o

Positie HWA bij uitbreiding aan achterzijde woning  
(optie 01 en 02) is indicatief en afhankelijk van  
gekozen optie(s) bij naastgelegen woning(en)



Bouwnr. 210

Type H

Tweekapper, 6000x11100

Achtergevel (1:50)

- 01

Uitbreiding 1200mm aan achterzijde woning
- 04

Schuifpui in achtergevel ipv basis
- 08

Dakvenster bxx ca. 1140x1180mm
- 17

Pui met enkele tuindeur + zijlicht in achtergevel  
ipv basis pui

weusten liedenbaum  
architecten

Utrechtseweg 167  
6812 AC Arnhem

026 443 6972  
info@weustenliedenbaum.nl  
www.weustenliedenbaum.nl

Project  
"Hoog Dalem", deelplan D2, Populier - Gorinchem

Onderdeel  
achtergevel - uitbouw, schuifpui, deurkozijn, dakramen

Datum  
13-08-2021

Wijziging A

Wijziging B

Wijziging C

Wijziging D

Wijziging E

Project nummer  
19-2073

Status  
Definitief

Schaal  
1:50

Tekening nummer  
VK - 534p