

**Bouwnr. 211**

**Type H**

*Tweekapper, 6000x11700*

**Begane grond Peil=0 (1:50)**

**weusten liedenbaum  
architecten**

Utrechtseweg 167  
6812 AC Arnhem

026 443 6972  
info@weustenliedenbaum.nl  
www.weustenliedenbaum.nl

Project  
**"Hoog Dalem", deelplan D2, Populier - Gorinchem**

Onderdeel

**begane grond**

Datum  
**13-08-2021**

Wijziging B

Wijziging D

Wijziging A

Wijziging C

Wijziging E

Project nummer

**19-2073**

Status


**Definitief**

Schaal

**1:50**

Tekening nummer

**VK - 535-01**

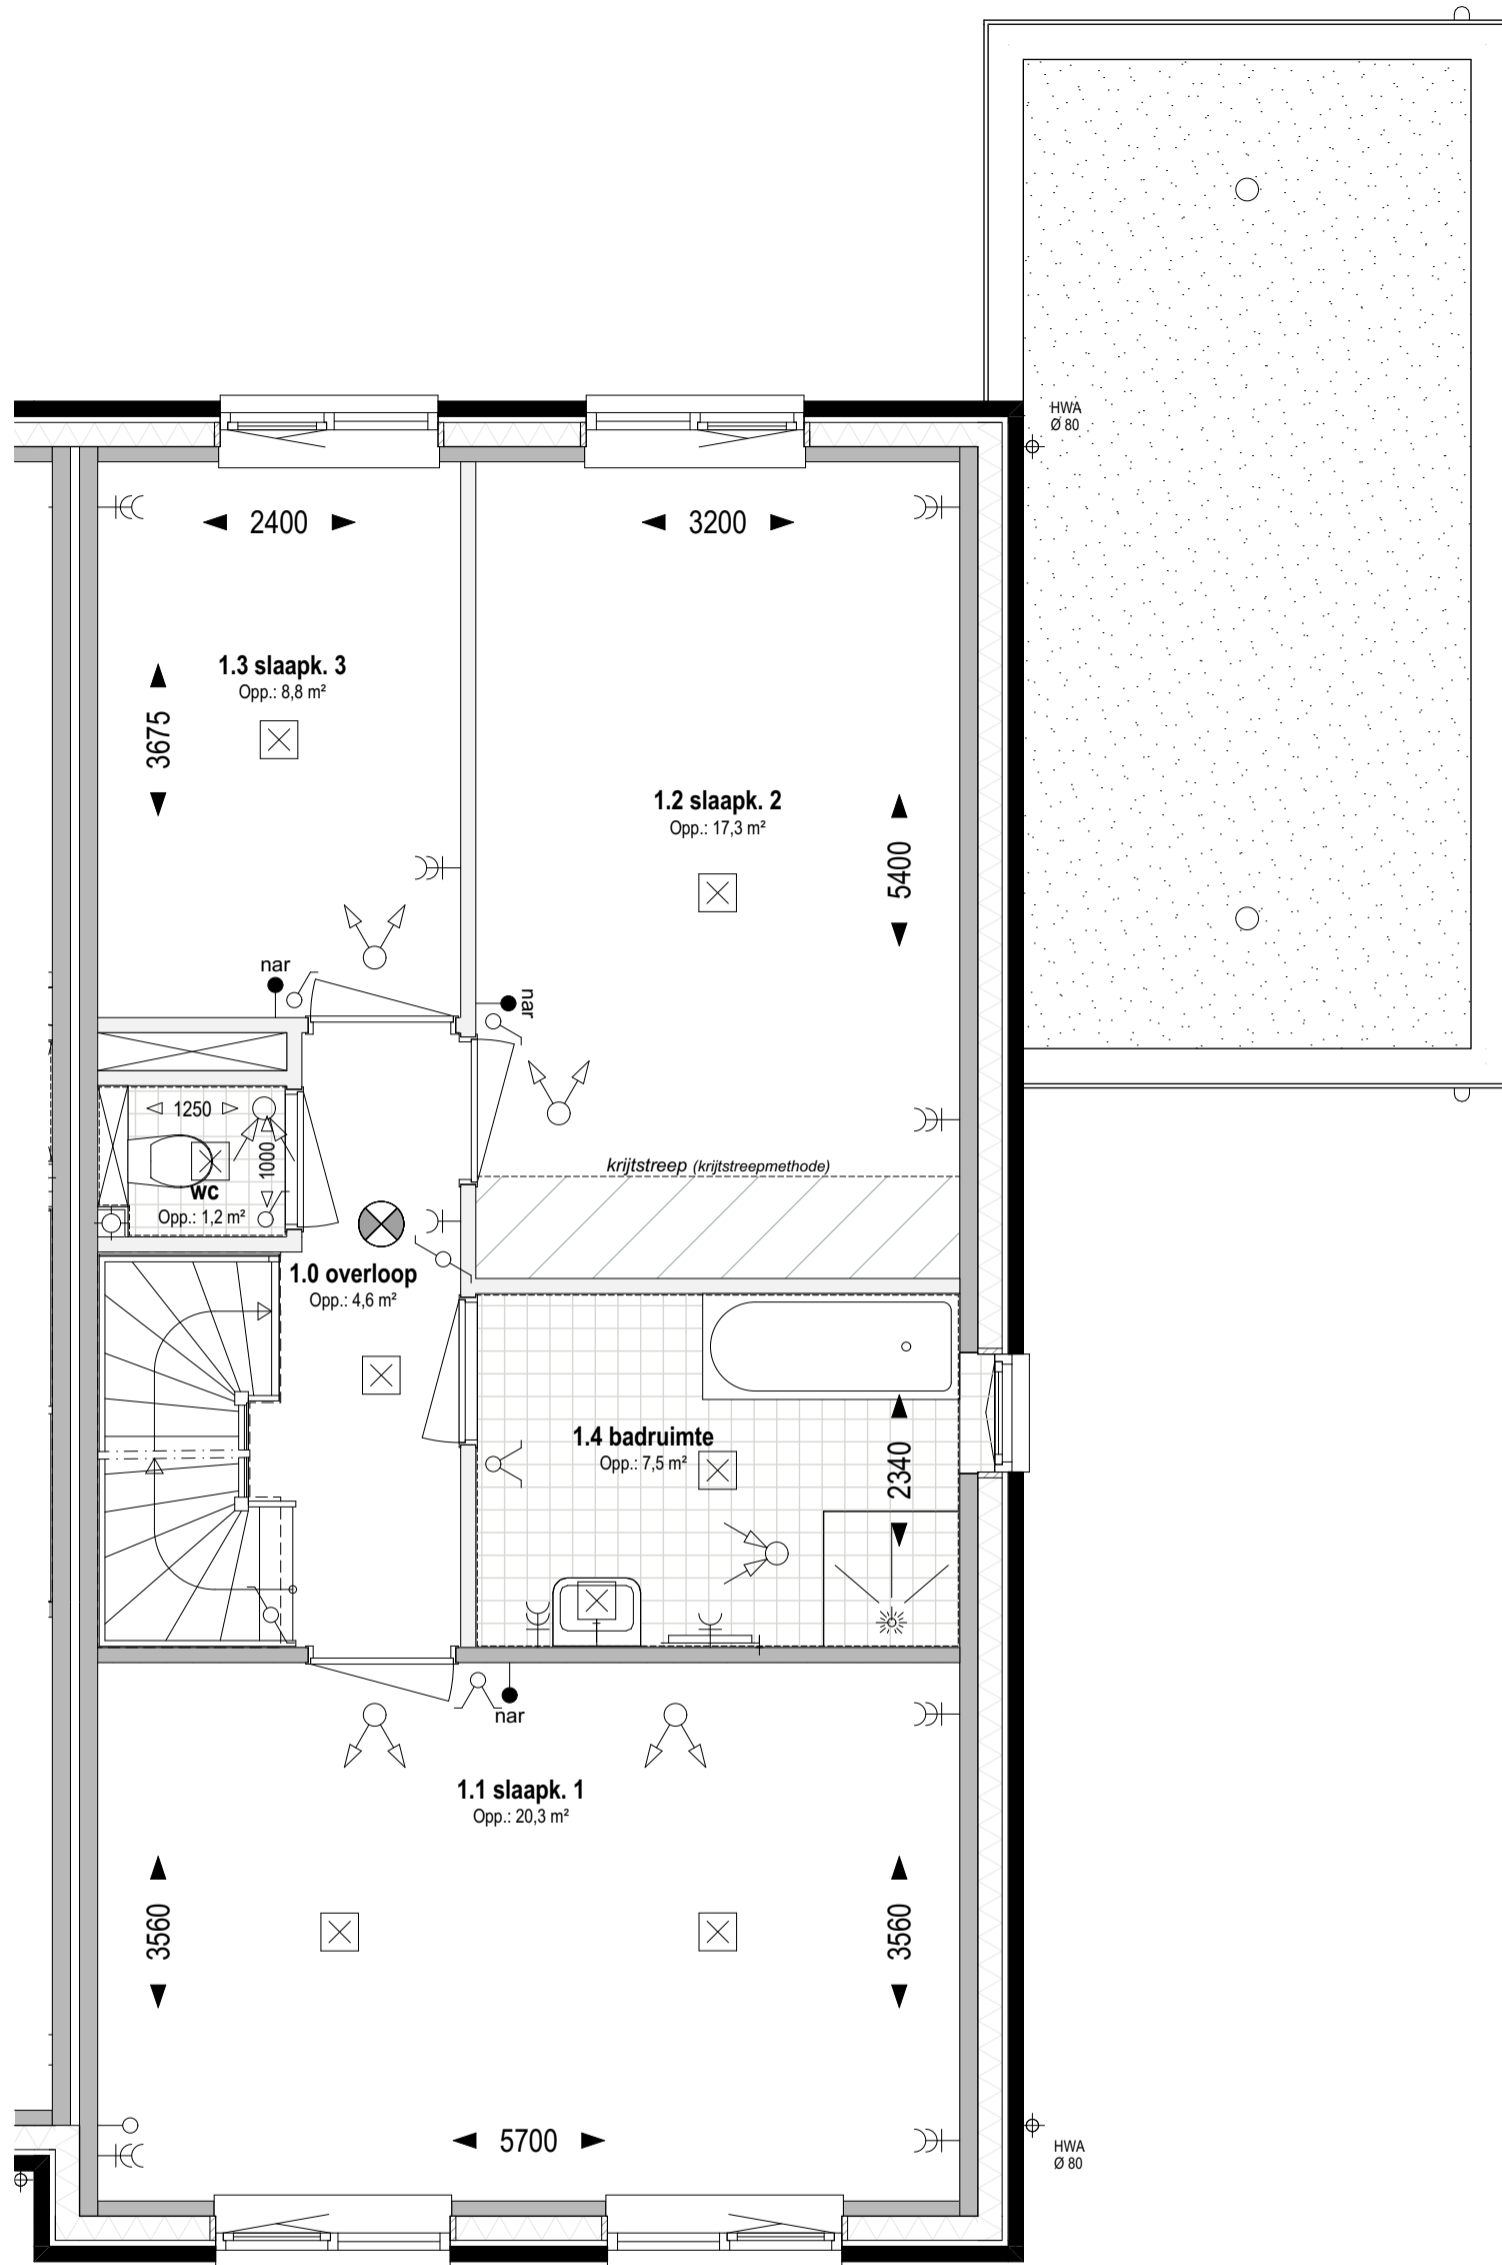

**Bouwnr. 211**

**Type H**

*Tweekapper, 6000x11700*

**1e verdieping Peil=0 (1:50)**

**weusten liedenbaum  
architecten**

Utrechtseweg 167  
6812 AC Arnhem

026 443 6972  
info@weustenliedenbaum.nl  
www.weustenliedenbaum.nl

Project  
**"Hoog Dalem", deelplan D2, Populier - Gorinchem**

Onderdeel

1e verdieping

Datum  
**13-08-2021**

Wijziging B

Wijziging D

Wijziging A

Wijziging C

Wijziging E

Project nummer

**19-2073**

Status


**Definitief**

Schaal

1:50

Tekening nummer

**VK - 535-02**

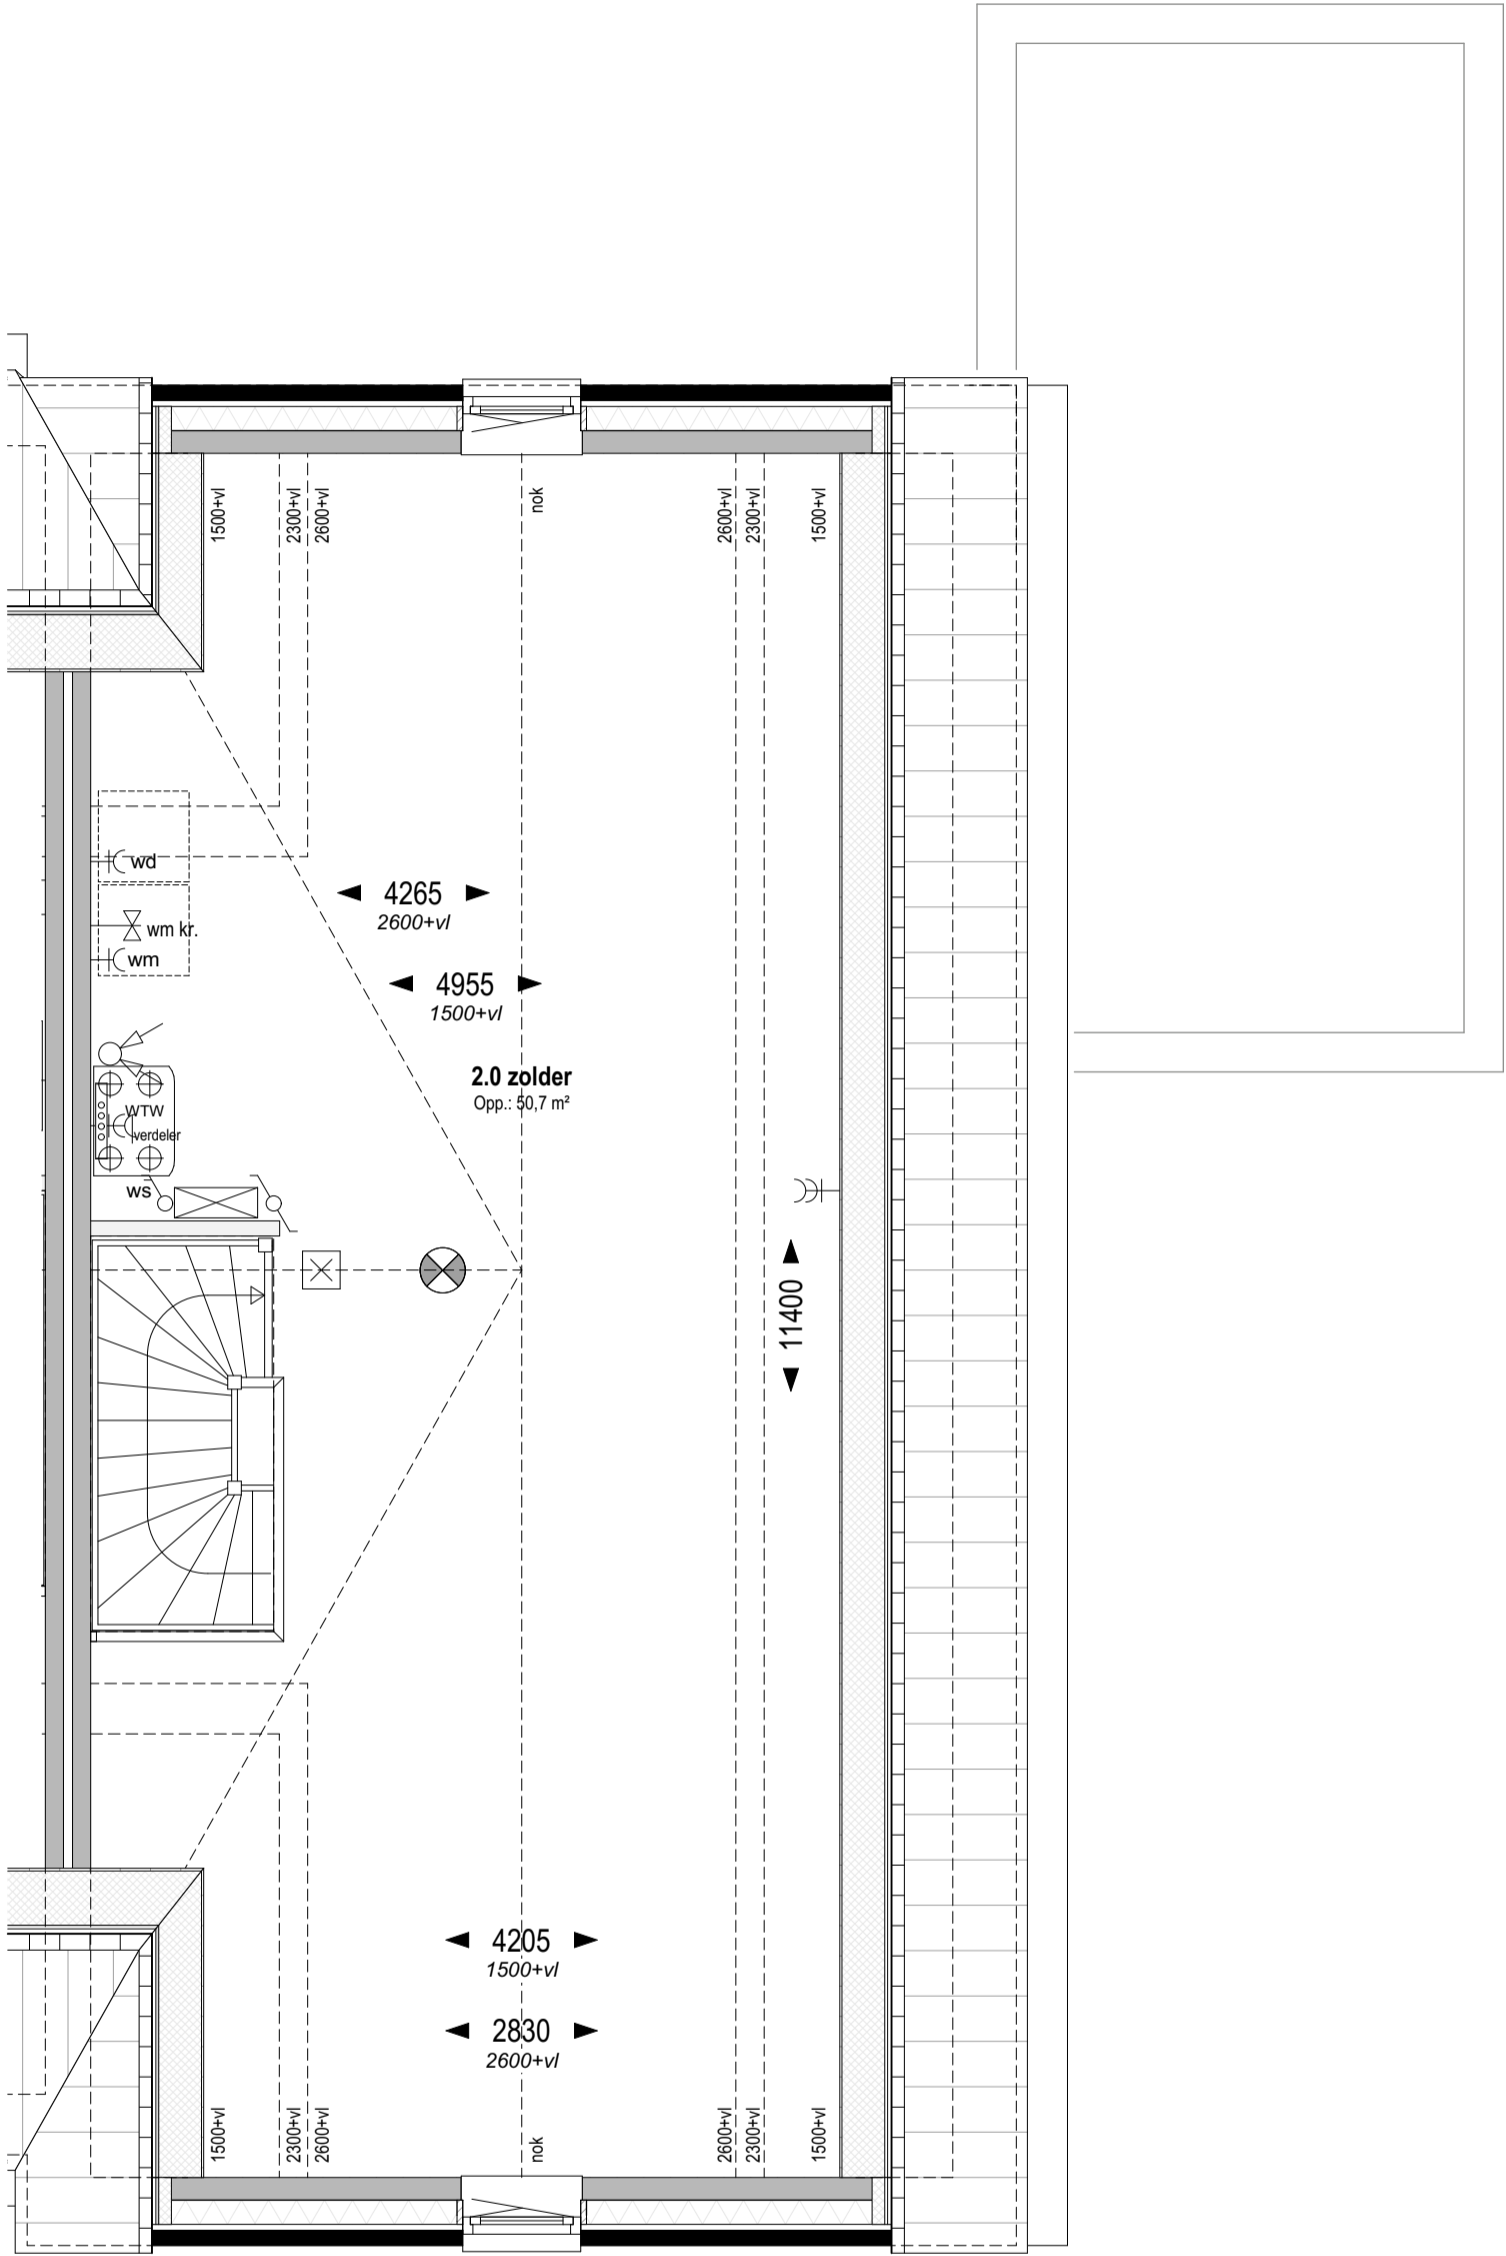

**Bouwnr. 211**

**Type H**

*Tweekapper, 6000x11700*

**Zolder Peil=0 (1:50)**

**weusten liedenbaum  
architecten**

Utrechtseweg 167  
6812 AC Arnhem

026 443 6972  
info@weustenliedenbaum.nl  
www.weustenliedenbaum.nl

Project  
**"Hoog Dalem", deelplan D2, Populier - Gorinchem**  
Onderdeel

Datum  
**13-08-2021**

Wijziging B

Wijziging D

Wijziging A

Wijziging C

Wijziging E

Project nummer

**19-2073**

Status

**Definitief**

Schaal

**1:50**

Tekening nummer

**VK - 535-03**



**Bouwnr. 211**

**Type H**

*Tweekapper, 6000x11700*

**Voorgevel (1:50)**

**weusten liedenbaum  
architecten**

Utrechtseweg 167  
6812 AC Arnhem

026 443 6972  
info@weustenliedenbaum.nl  
www.weustenliedenbaum.nl

Project

**"Hoog Dalem", deelplan D2, Populier - Gorinchem**

Onderdeel

voorgevel

Datum

13-08-2021

Wijziging B

Wijziging D

Wijziging A

Wijziging C

Wijziging E

Project nummer

**19-2073**

Status

**Definitief**

Schaal

1:50

Tekening nummer

**VK - 535-04**



Bouwnr. 211

Type H

Tweekapper, 6000x11700

Zijgevel (1:50)

**weusten liedenbaum**  
architecten

Utrechtseweg 167  
6812 AC Arnhem  
  
026 443 6972  
info@weustenliedenbaum.nl  
www.weustenliedenbaum.nl

Project  
"Hoog Dalem", deelplan D2, Populier - Gorinchem

Onderdeel

zijgevel

Datum  
13-08-2021

Wijziging B

Wijziging D

Wijziging A

Wijziging C

Wijziging E

Project nummer

19-2073

Status

Definitief

Schaal

1:50

Tekening nummer

VK - 535-05



**Bouwnr. 211**

**Type H**

*Tweekapper, 6000x11700*

**Achtergevel (1:50)**

**weusten liedenbaum  
architecten**

Utrechtseweg 167  
6812 AC Arnhem

026 443 6972  
info@weustenliedenbaum.nl  
www.weustenliedenbaum.nl

Project

**"Hoog Dalem", deelplan D2, Populier - Gorinchem**

Onderdeel

achtergevel

Datum

13-08-2021

Wijziging B

Wijziging D

Wijziging A

Wijziging C

Wijziging E

Project nummer

**19-2073**

Status

**Definitief**

Schaal

1:50

Tekening nummer

**VK - 535-06**