


Overige optie
mogelijkheden:

in plaats van een pui met
schuifdeur (optie 04) kan
men ook kiezen voor een pui
met dubbele tuindeuren (optie 18)

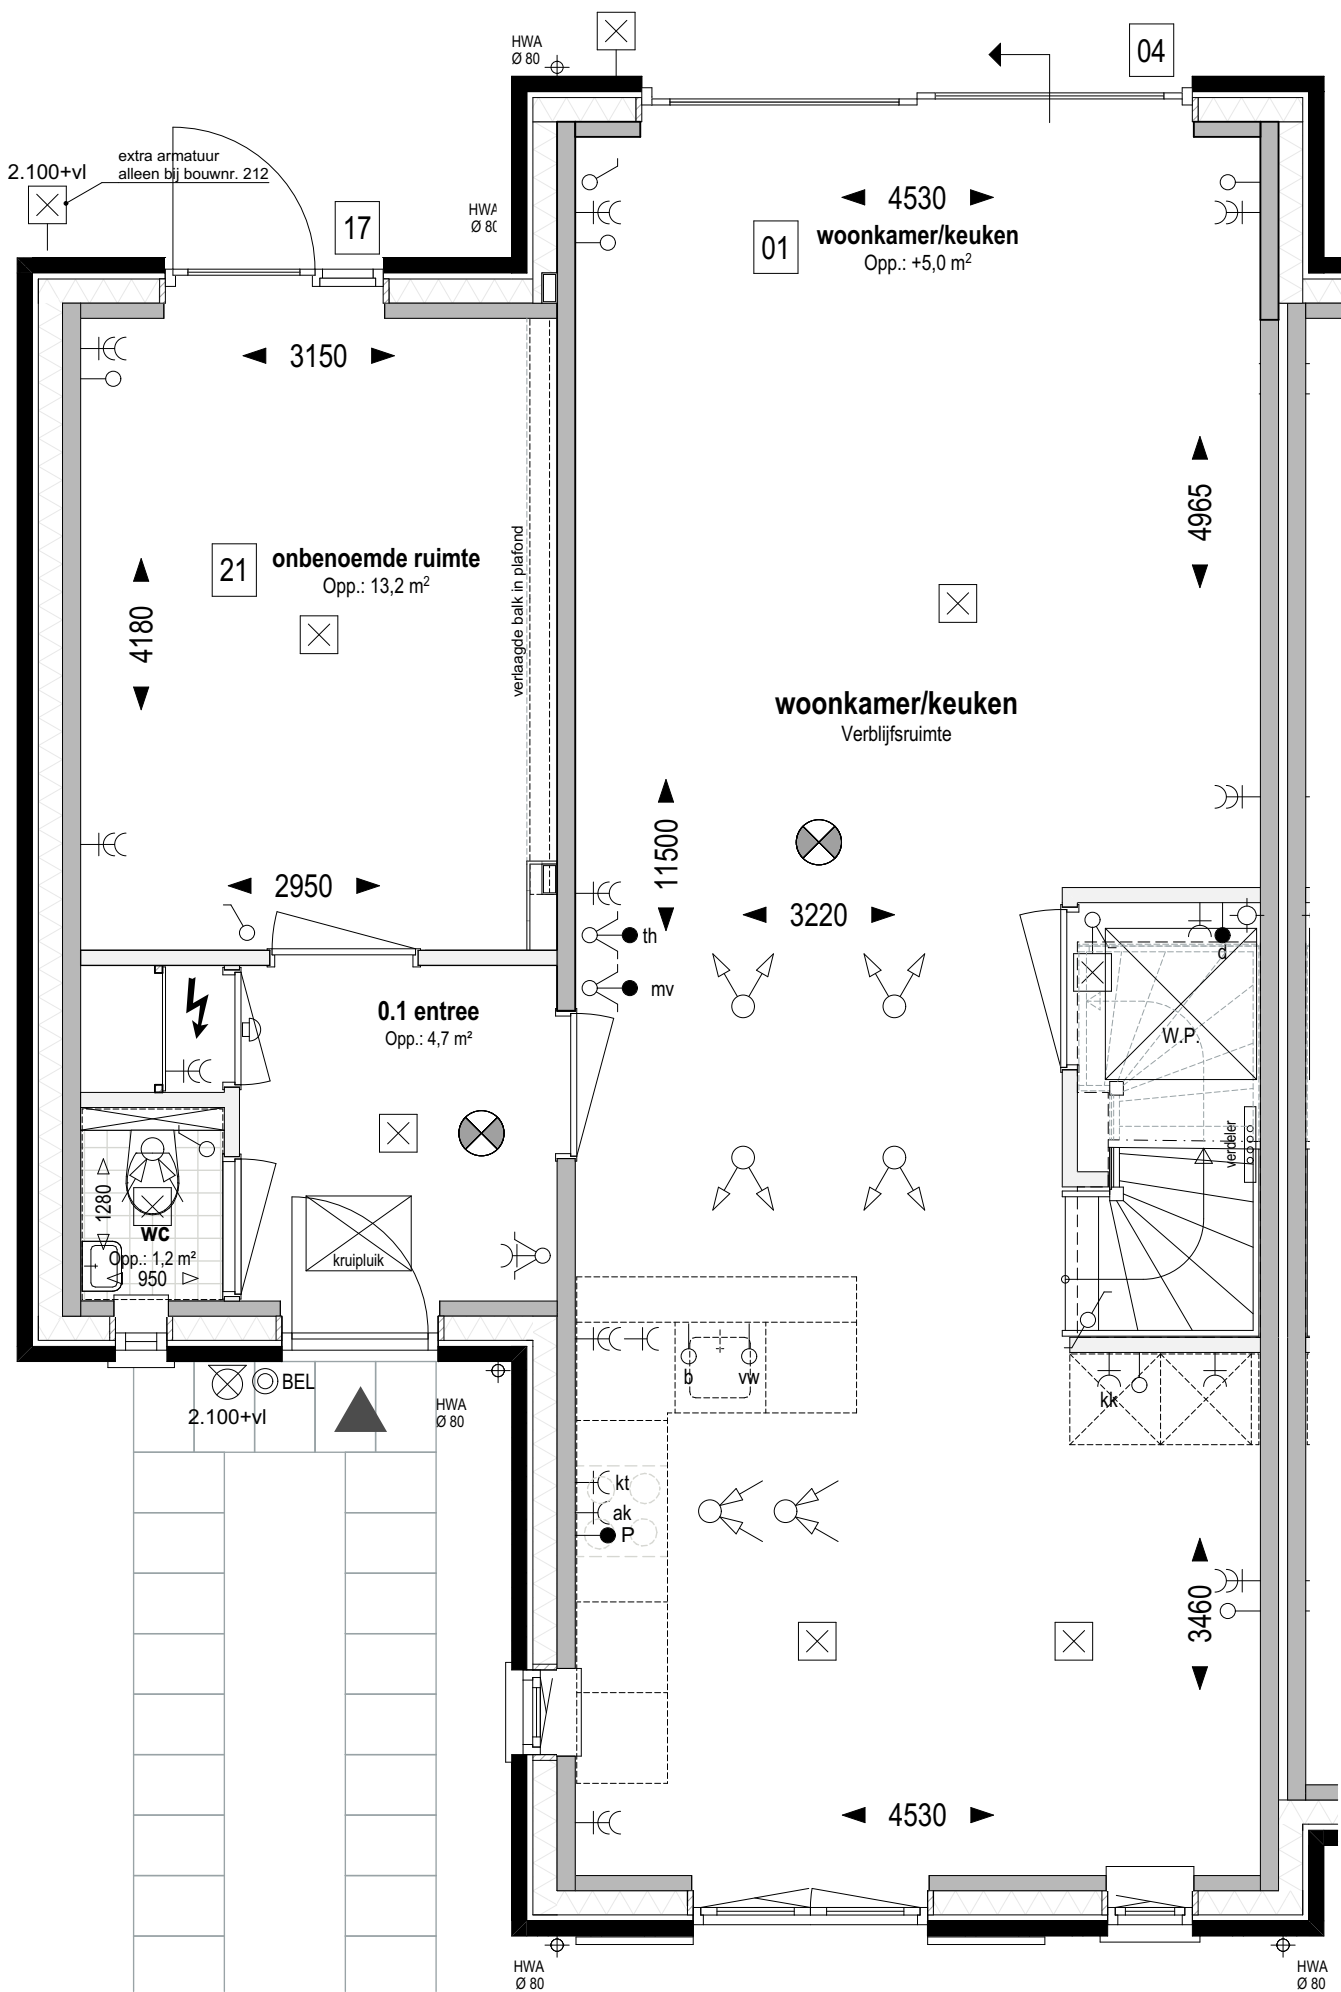

Bouwnr. 212 **Type E**
gespiegeld: Bouwnr. 215 GeschakeldeTweekapper, 3300/4800x10500
Begane grond Peil=0 (1:50)

- 01 Uitbreiding 1200mm aan achterzijde woning
- 04 Schuifpui in achtergevel ipv basis
- 17 Pui met enkele tuindeur + zijlicht in achtergevel
ipv basis pui
- 21 Indeling begane grond;
woonkamer verkleind, onbenoemde ruimte bereikbaar
via entree (type E)

weusten liedenbaum
architecten

Utrechtseweg 167
6812 AC Arnhem


026 443 6972
info@weustenliedenbaum.nl
www.weustenliedenbaum.nl

Project
"Hoog Dalem", deelplan D2, Populier - Gorinchem
Onderdeel
begane grond - uitbreiding 1200mm
Datum
13-08-2021
Wijziging A
Wijziging B
Wijziging C
Wijziging D
Wijziging E

Project nummer
19-2073
Status
Definitief
Schaal
1:50
Tekening nummer
VK - 536a

Overige optie
mogelijkheden:

in plaats van een standaard pui met enkele deur kan men ook kiezen voor een pui met schuifdeur (optie 04) of een pui met dubbele tuindeuren (optie 18)

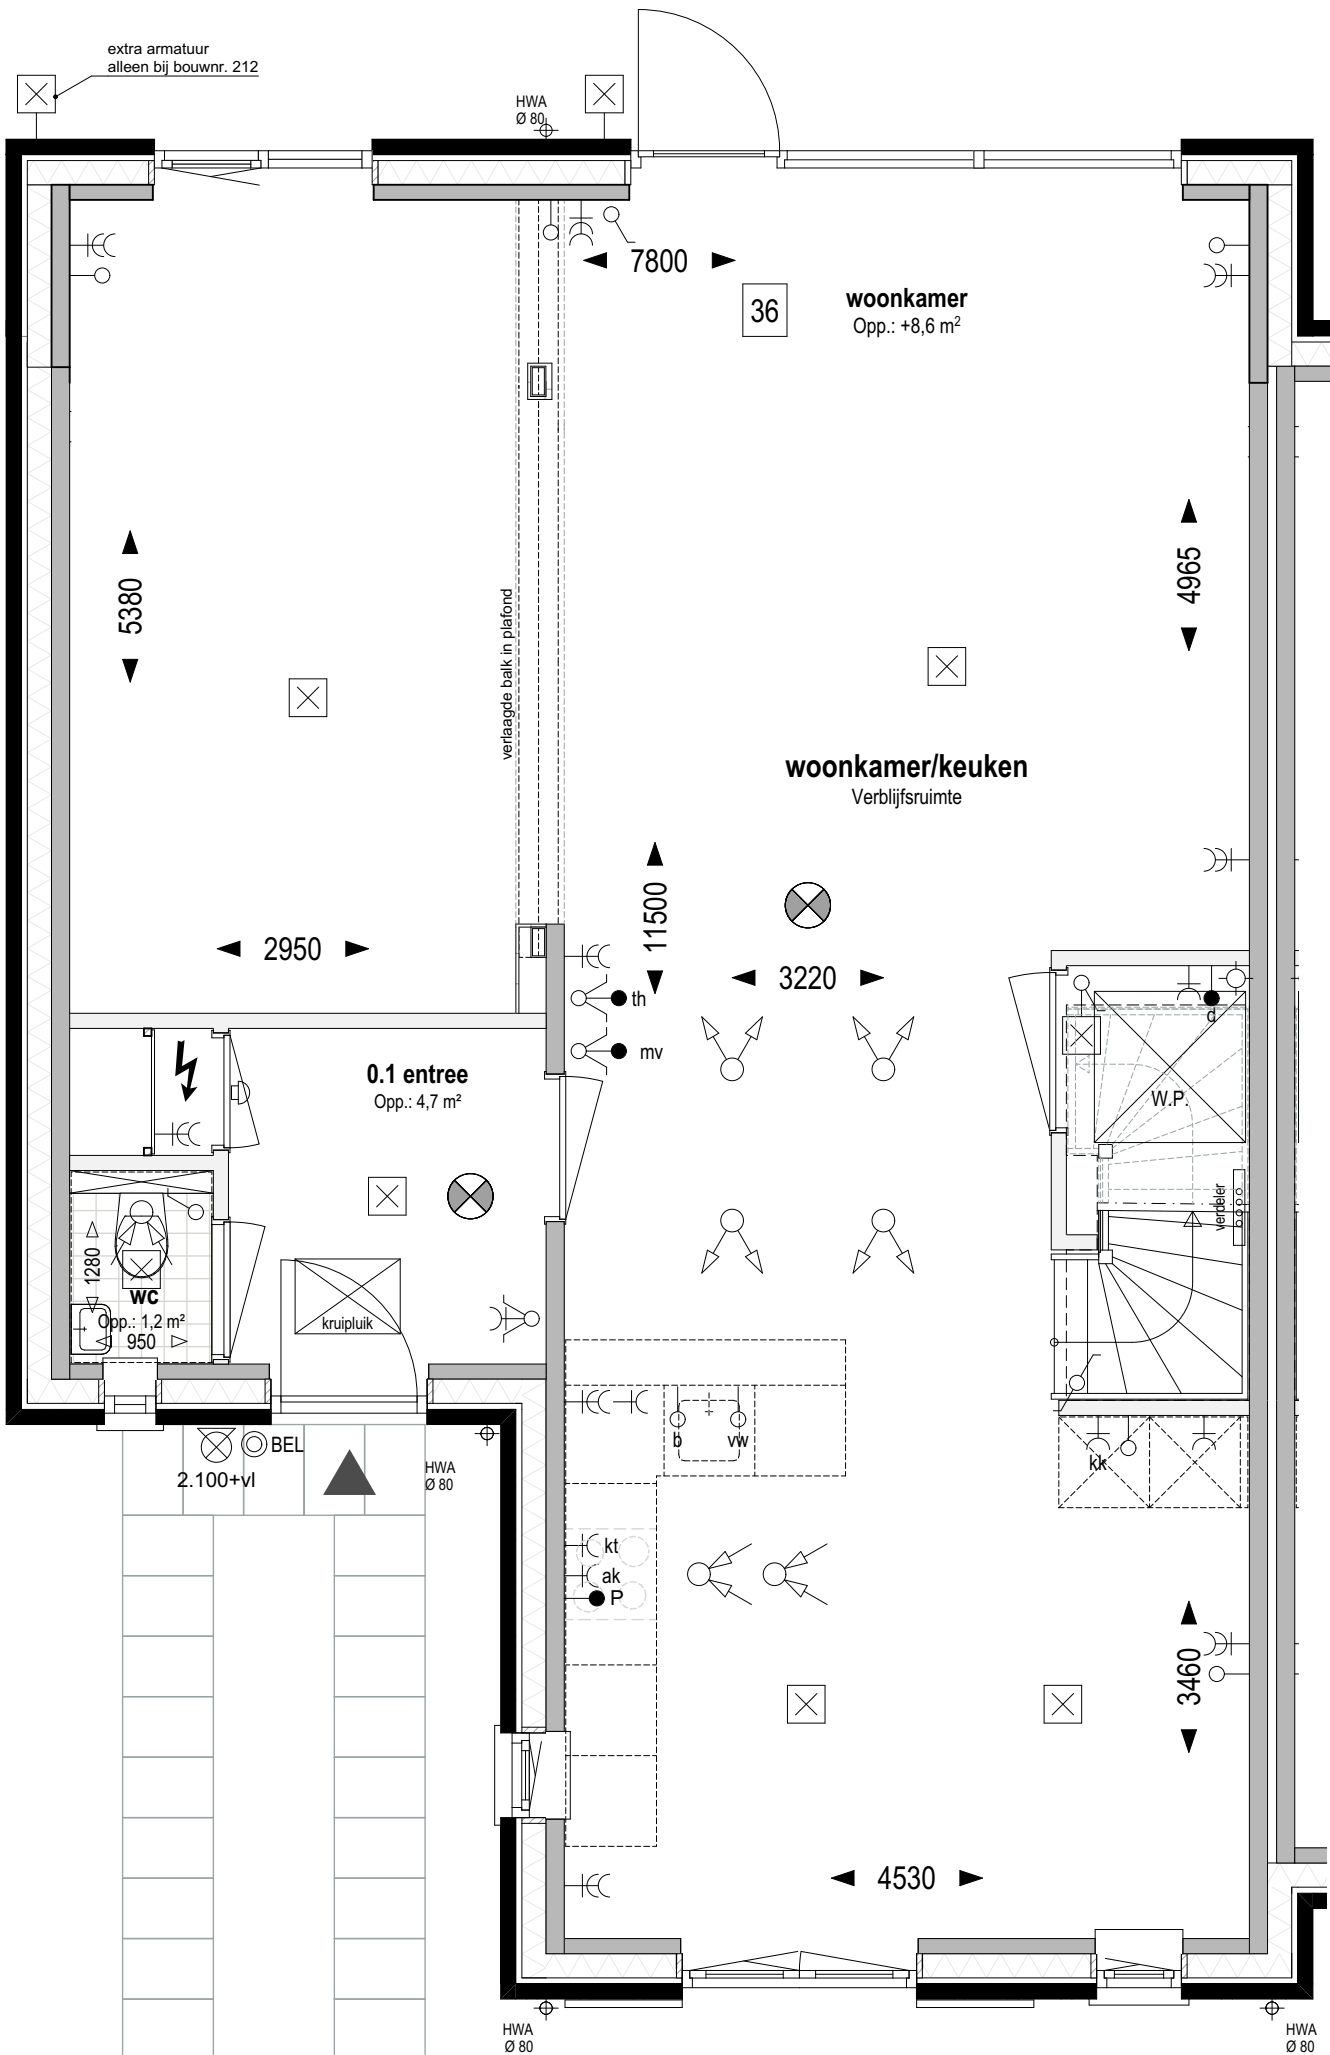

Bouwnr. 212

gespiegeld: Bouwnr. 215

Type E

Geschakelde Tweekapper, 3300/4800x10500

Begane grond Peil=0 (1:50)

36 Uitbreiding 1200mm aan achterzijde woning; volledige breedte, alleen mogelijk bij type E

weusten liedenbaum
architecten

Utrechtseweg 167
6812 AC Arnhem


026 443 6972
info@weustenliedenbaum.nl
www.weustenliedenbaum.nl

Project
"Hoog Dalem", deelplan D2, Populier - Gorinchem
Onderdeel
begane grond - uitbreiding 1200mm
Datum
13-08-2021
Wijziging A
Wijziging B
Wijziging C
Wijziging D
Wijziging E

Project nummer
19-2073
Status
Definitief
Schaal
1:50
Tekening nummer
VK - 536aa

Overige optie
mogelijkheden:

in plaats van een pui met
dubbele tuindeuren (optie 18)
kan men ook kiezen voor een
pui met schuifdeur (optie 04)

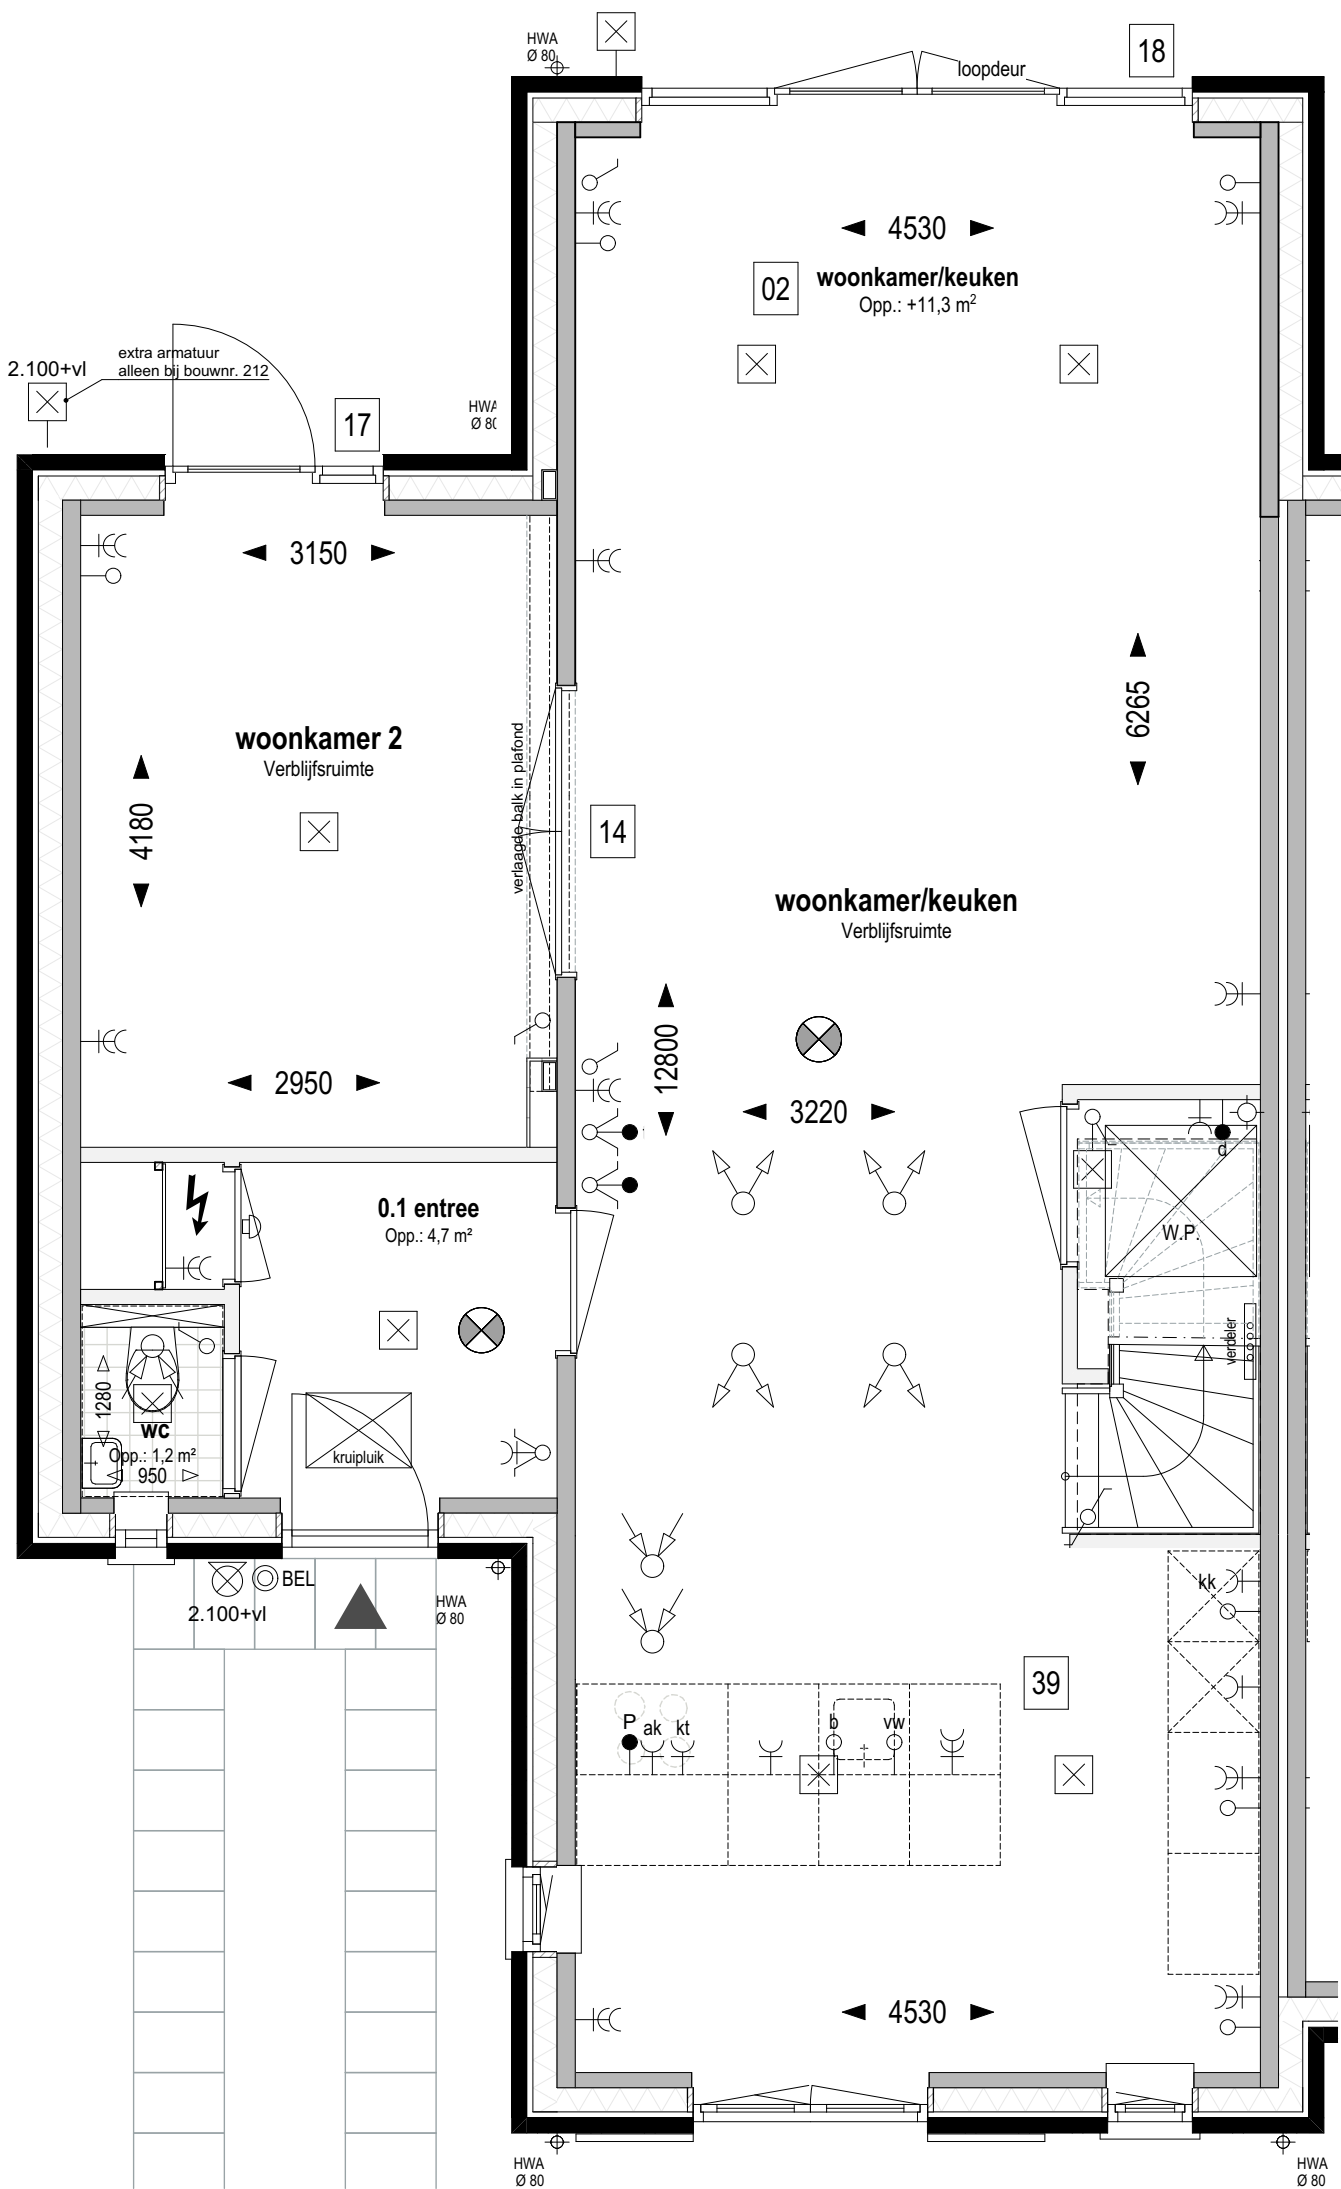

Bouwnr. 212 **Type E**
gespiegeld: Bouwnr. 215 GeschakeldeTweekapper, 3300/4800x10500
Begane grond Peil=0 (1:50)

- 02 Uitbreiding 2500mm aan achterzijde woning
- 14 Pui met dubbele deur tussen woonkamer en woonkamer 2
- 17 Pui met enkele tuindeur + zijlicht in achtergevel
ipv basis pui
- 18 Pui met dubbele tuindeuren in achtergevel ipv basis pui
- 39 Indeling begane grond;
keukenindeling met kookeiland

weusten liedenbaum
architecten

Utrechtseweg 167
6812 AC Arnhem

026 443 6972
info@weustenliedenbaum.nl
www.weustenliedenbaum.nl

Project
"Hoog Dalem", deelplan D2, Populier - Gorinchem

Onderdeel
begane grond - uitbreiding 2500mm + keukenopstelling

Datum
13-08-2021

Wijziging A
Wijziging B
Wijziging C
Wijziging D
Wijziging E

Project nummer
19-2073


Status
Definitief

Schaal
1:50

Tekening nummer
VK - 536b

Overige optie
mogelijkheden:


in plaats van een standaard pui met enkele deur kan men ook kiezen voor een pui met schuifdeur (optie 04) of een pui met dubbele tuindeuren (optie 18)

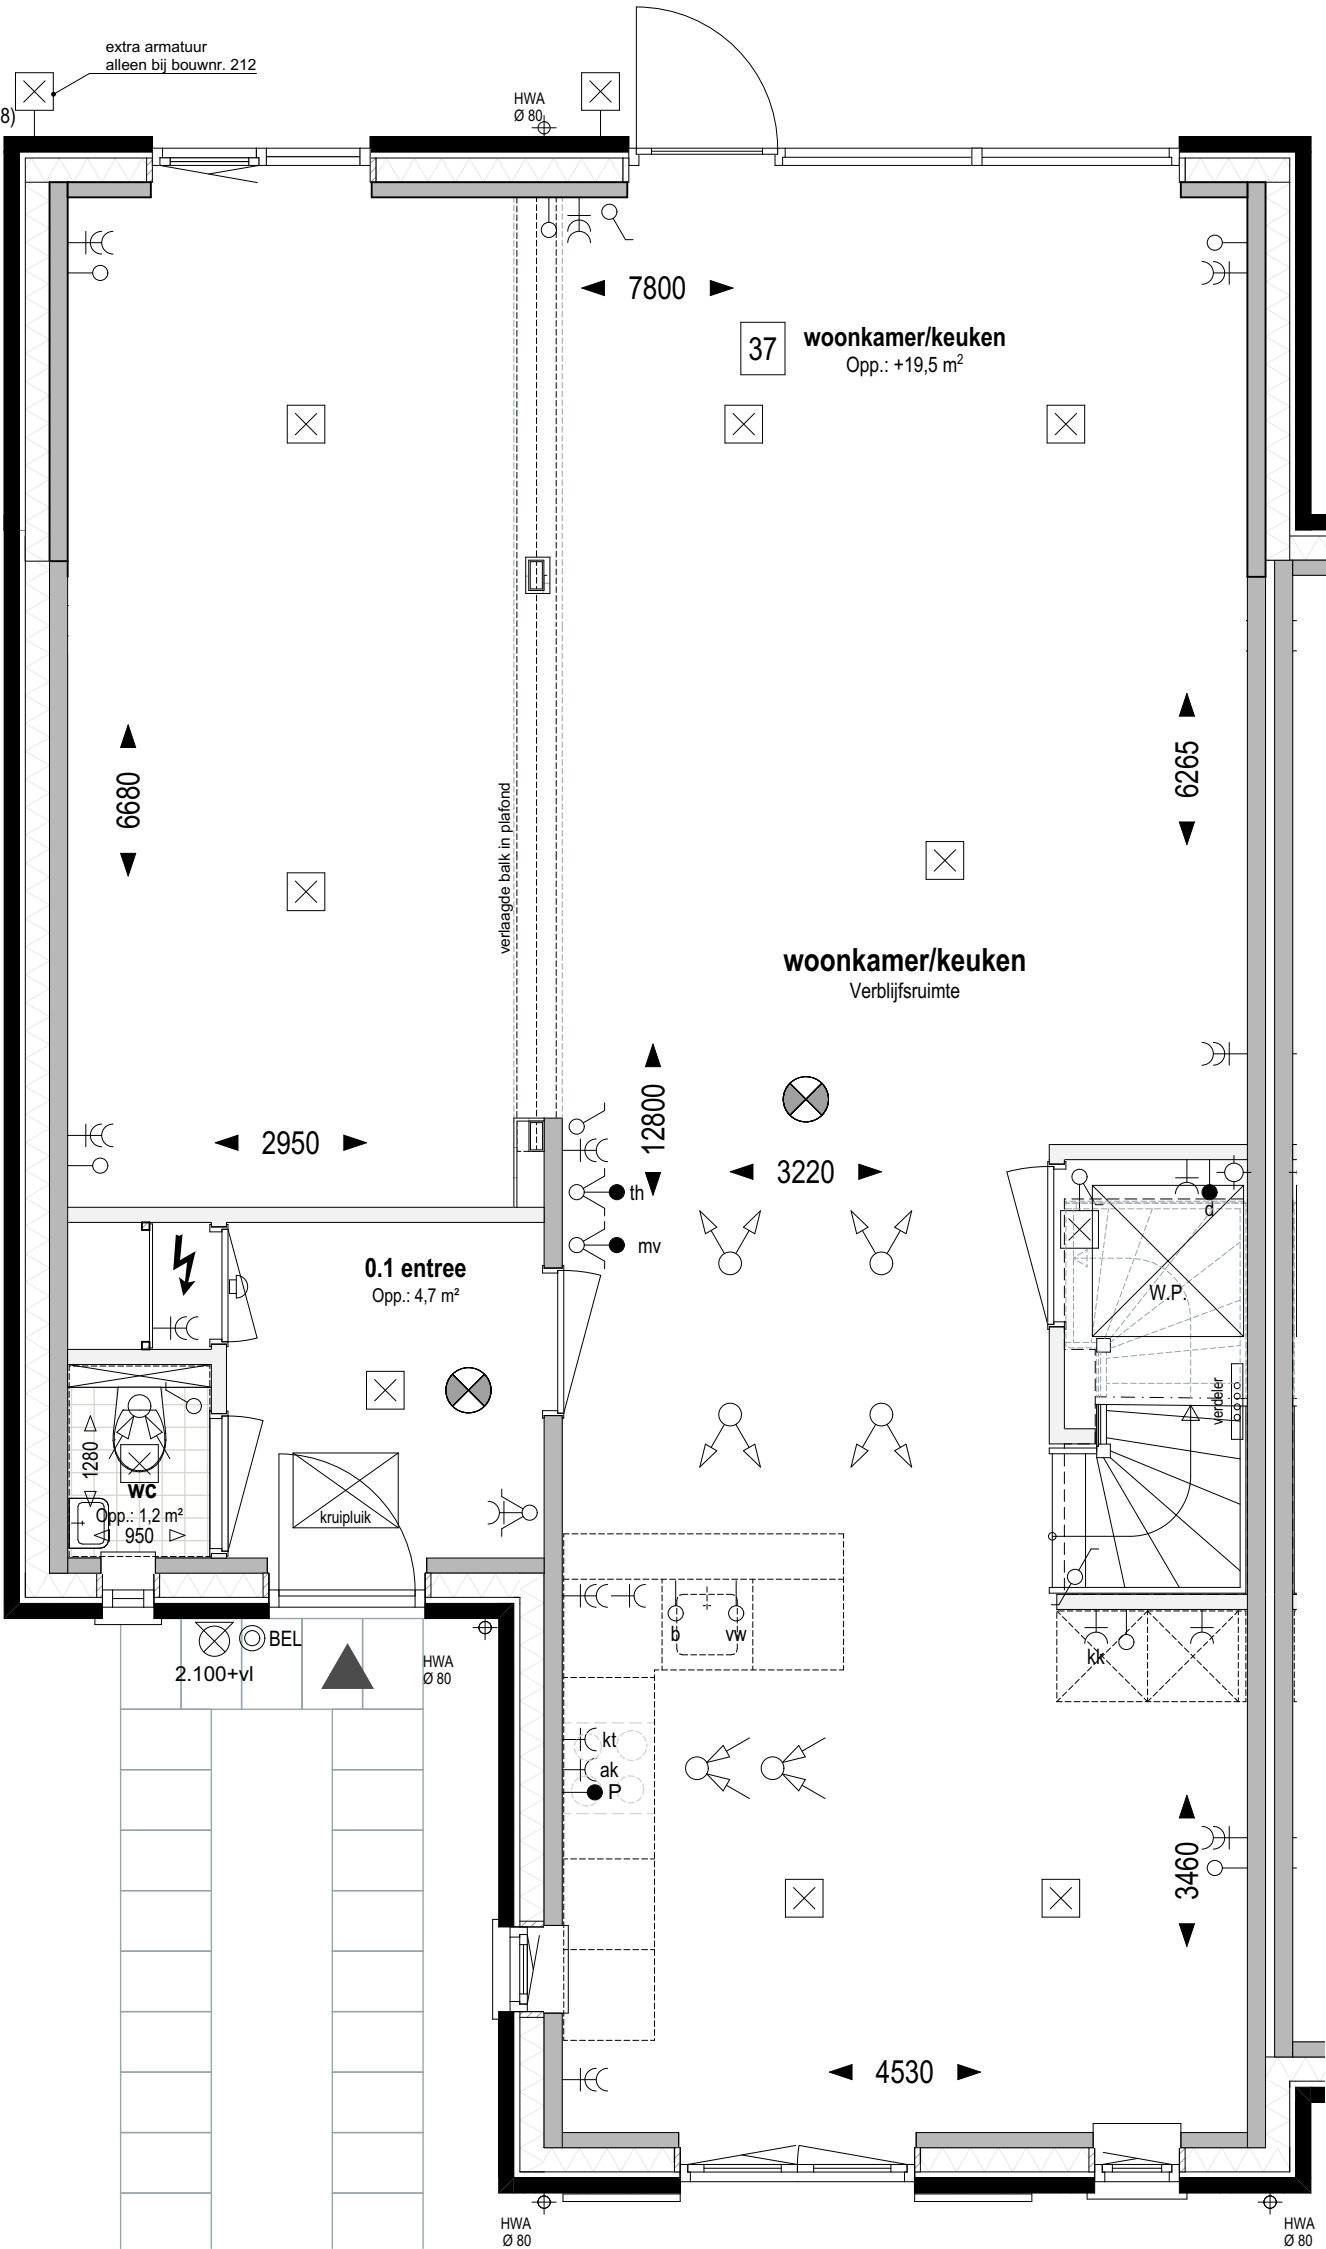

Bouwnr. 212 **Type E**
gespiegeld: Bouwnr. 215 GeschakeldeTweekapper, 3300/4800x10500
Begane grond Peil=0 (1:50)

37 Uitbreiding 2500mm aan achterzijde woning;
volledige breedte, alleen mogelijk bij type E

weusten liedenbaum architecten	Project "Hoog Dalem", deelplan D2, Populier - Gorinchem	
	Onderdeel begane grond - uitbreiding 2500mm	
	Datum 13-08-2021	Wijziging A
	Wijziging B	Wijziging C
	Wijziging D	Wijziging E
Utrechtseweg 167 6812 AC Arnhem		
026 443 6972 info@weustenliedenbaum.nl www.weustenliedenbaum.nl		

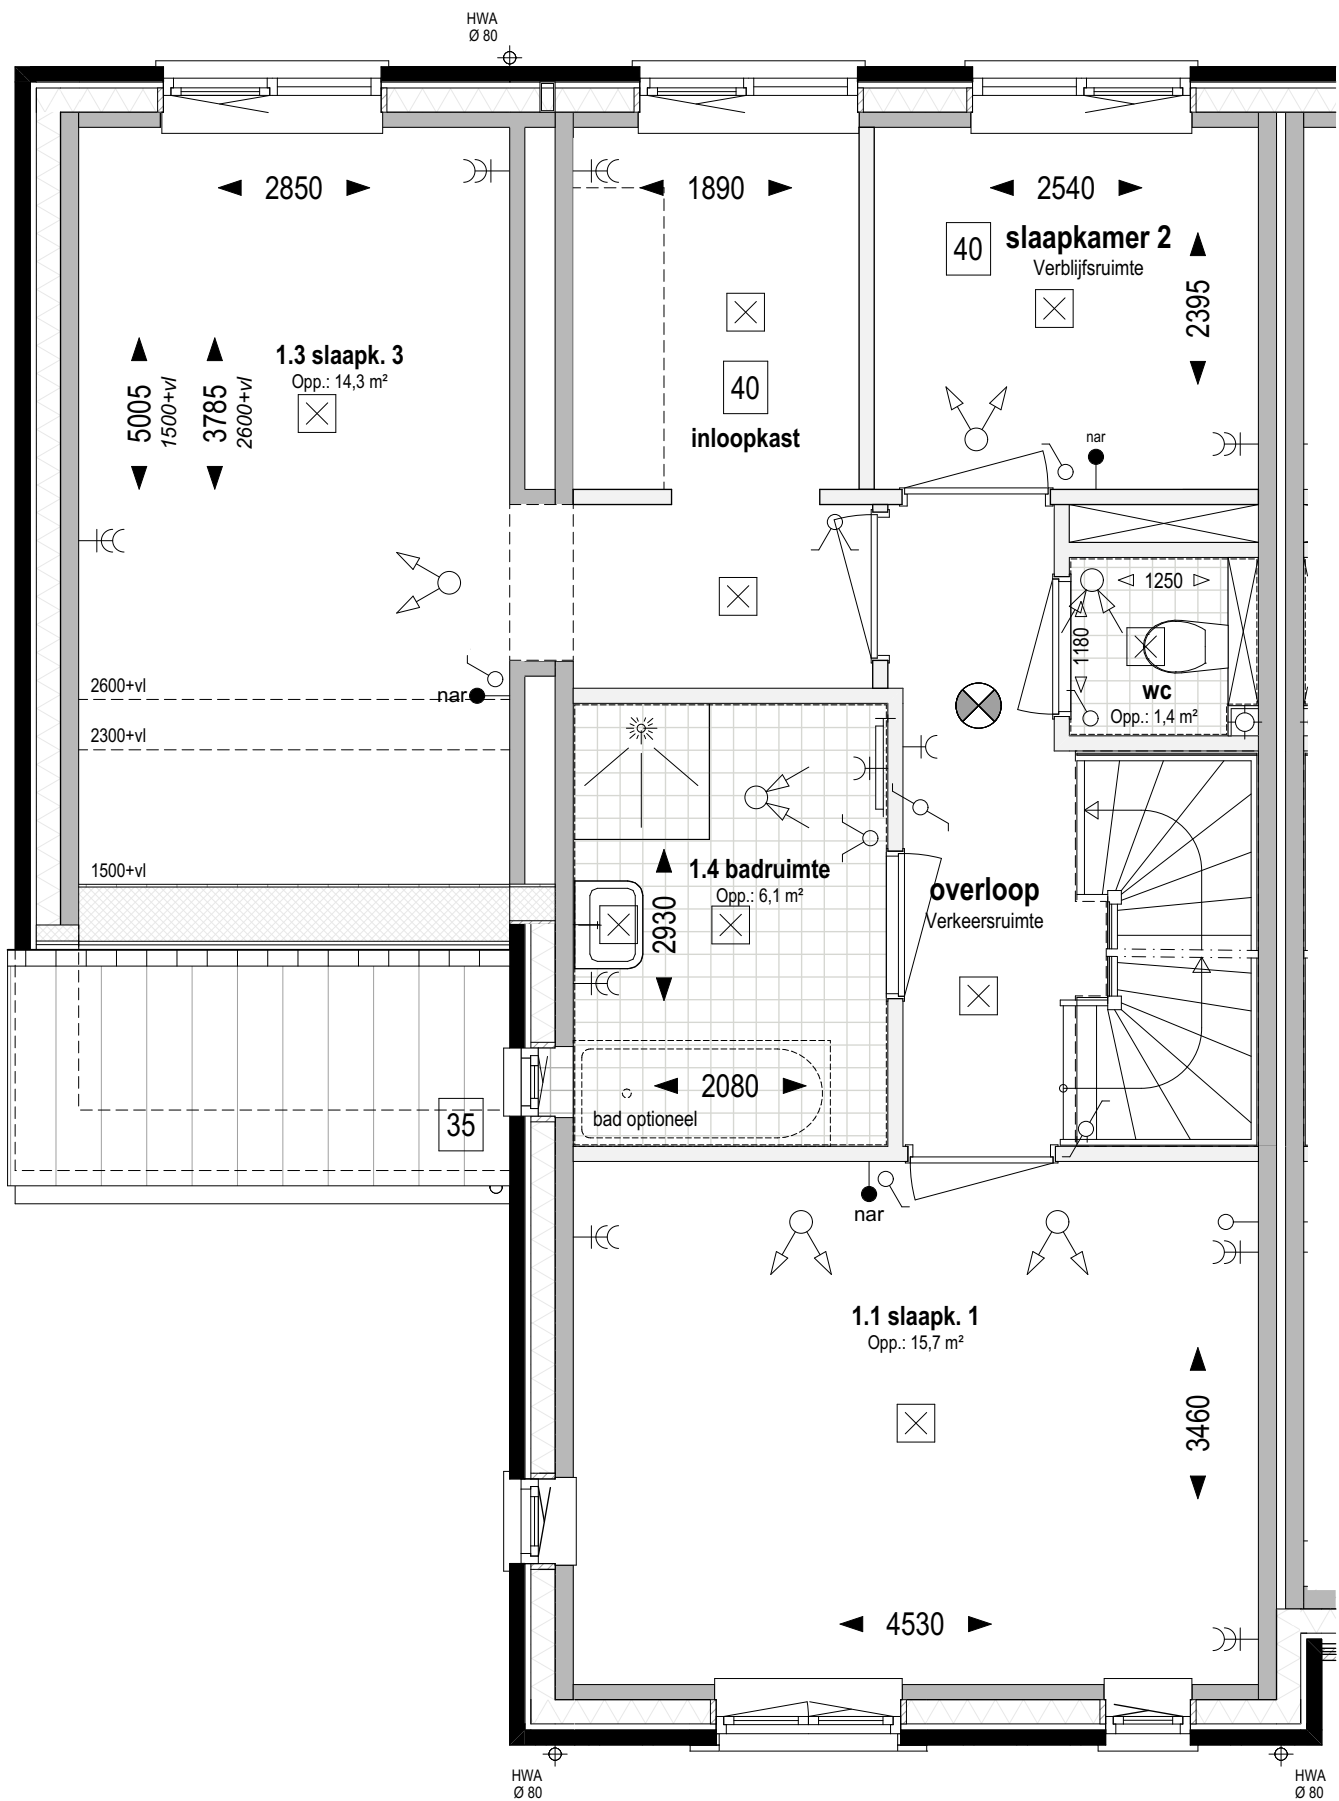

Bouwnr. 212

gespiegeld: Bouwnr. 215

Type E

Geschakelde Tweekapper, 3300/4800x10500

1e verdieping +2.920 (1:50)

35

Raamkozijn in kopgevel t.b.v. badkamer
alleen mogelijk bij type E

40

Indeling verdieping;
verkleinen slaapkamer 2 + toevoegen inloopkast

weusten liedenbaum
architecten

Utrechtseweg 167
6812 AC Arnhem

026 443 6972
info@weustenliedenbaum.nl
www.weustenliedenbaum.nl

Project
"Hoog Dalem", deelplan D2, Populier - Gorinchem

Onderdeel
1e verdieping - samenvoegen slaapkamer 2 en 3 + inloopkast

Datum
13-08-2021

Wijziging B

Wijziging D

Wijziging A

Wijziging C

Wijziging E

Project nummer

19-2073

Status


Definitief

Schaal

1:50

Tekening nummer

VK - 536c

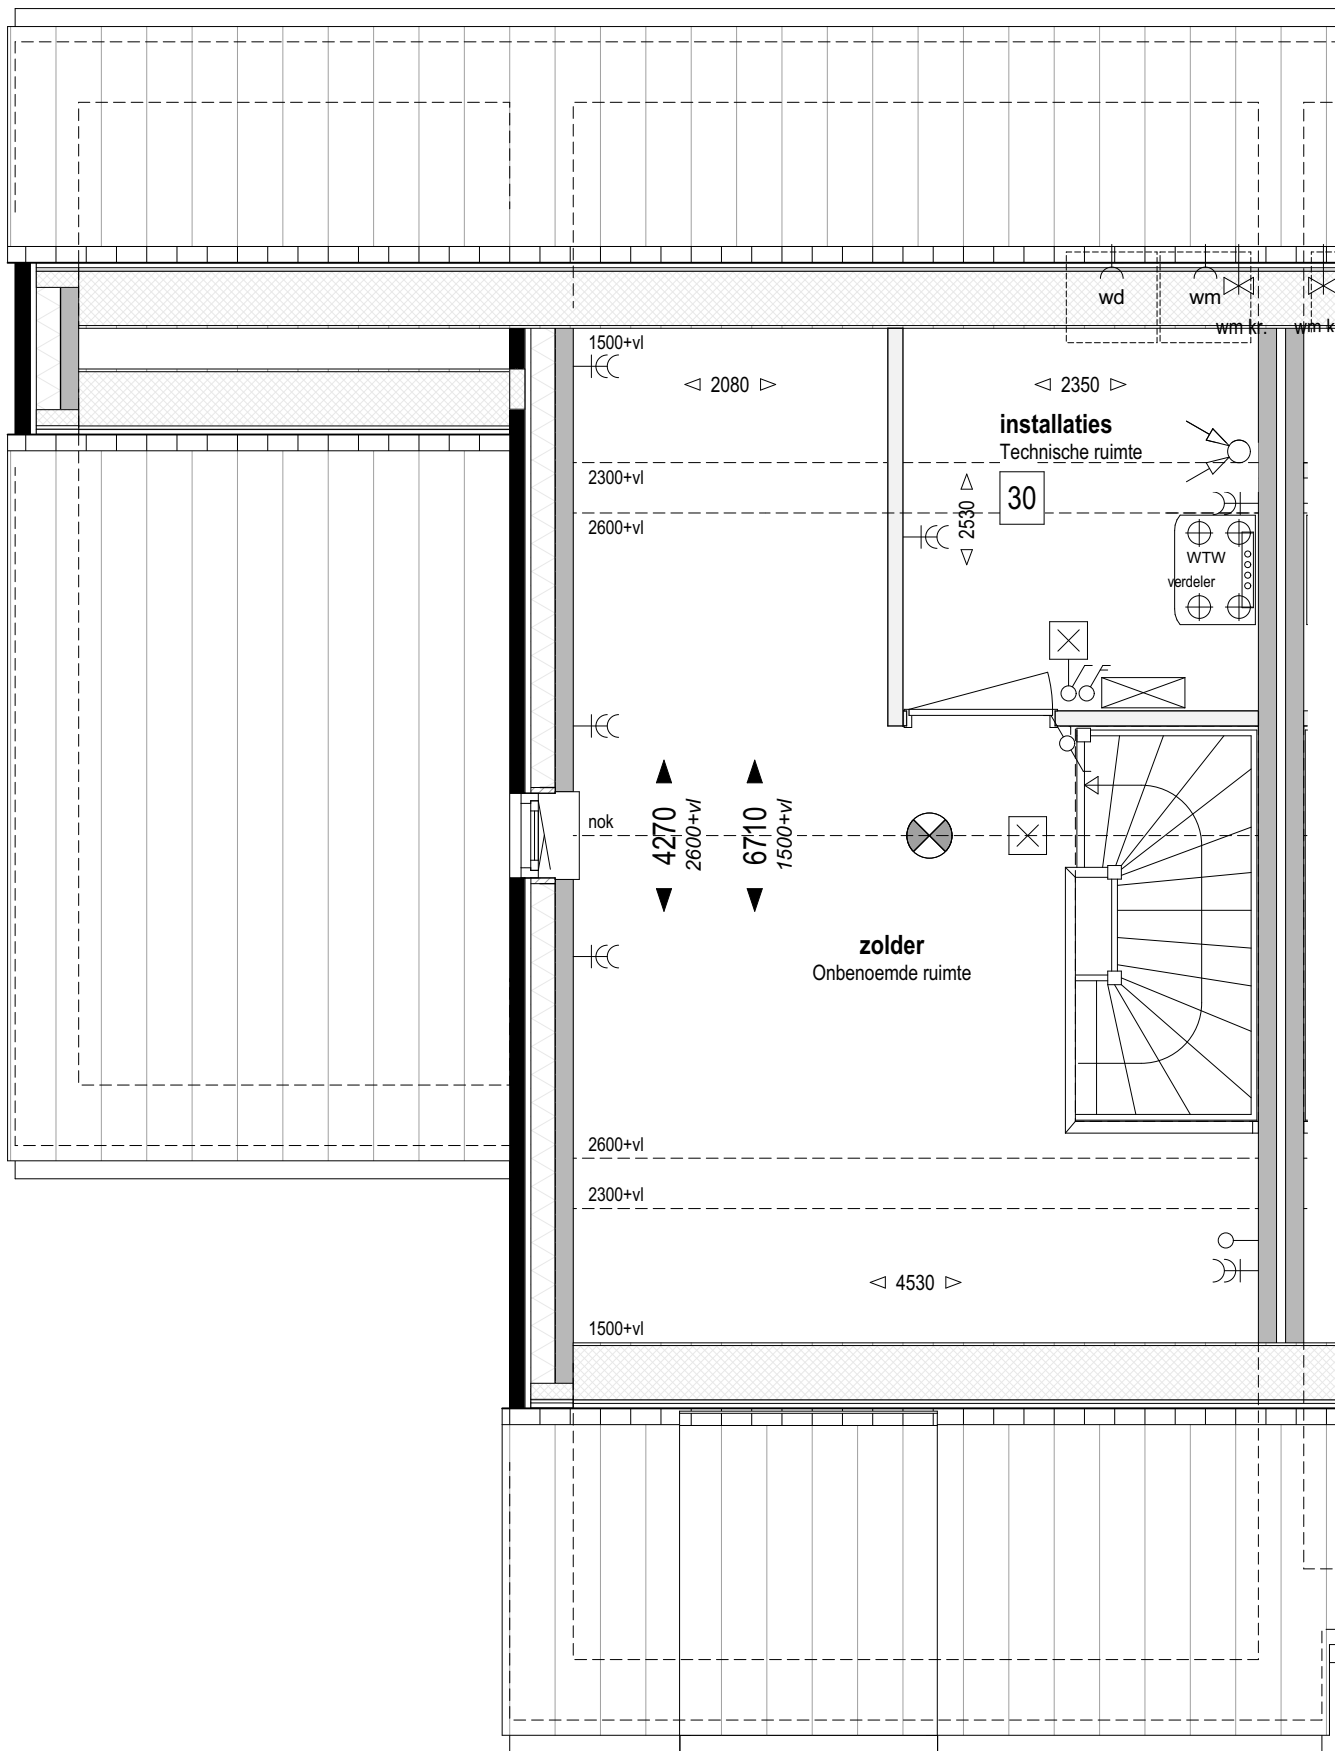

Bouwnr. 212

gespiegeld: Bouwnr. 215

Type E

Geschakelde Tweekapper, 3300/4800x10500

Zolder +5.840 (1:50)

30

Indeling zolder;
technische ruimte

weusten liedenbaum
architecten

Utrechtseweg 167
6812 AC Arnhem

026 443 6972
info@weustenliedenbaum.nl
www.weustenliedenbaum.nl

Project
"Hoog Dalem", deelplan D2, Populier - Gorinchem
Onderdeel
zolder - indeling, installatieruimte

Datum
13-08-2021

Wijziging B

Wijziging D

Wijziging A

Wijziging C


Wijziging E

Project nummer
19-2073

Status
Definitief

Schaal
1:50

Tekening nummer
VK - 536d

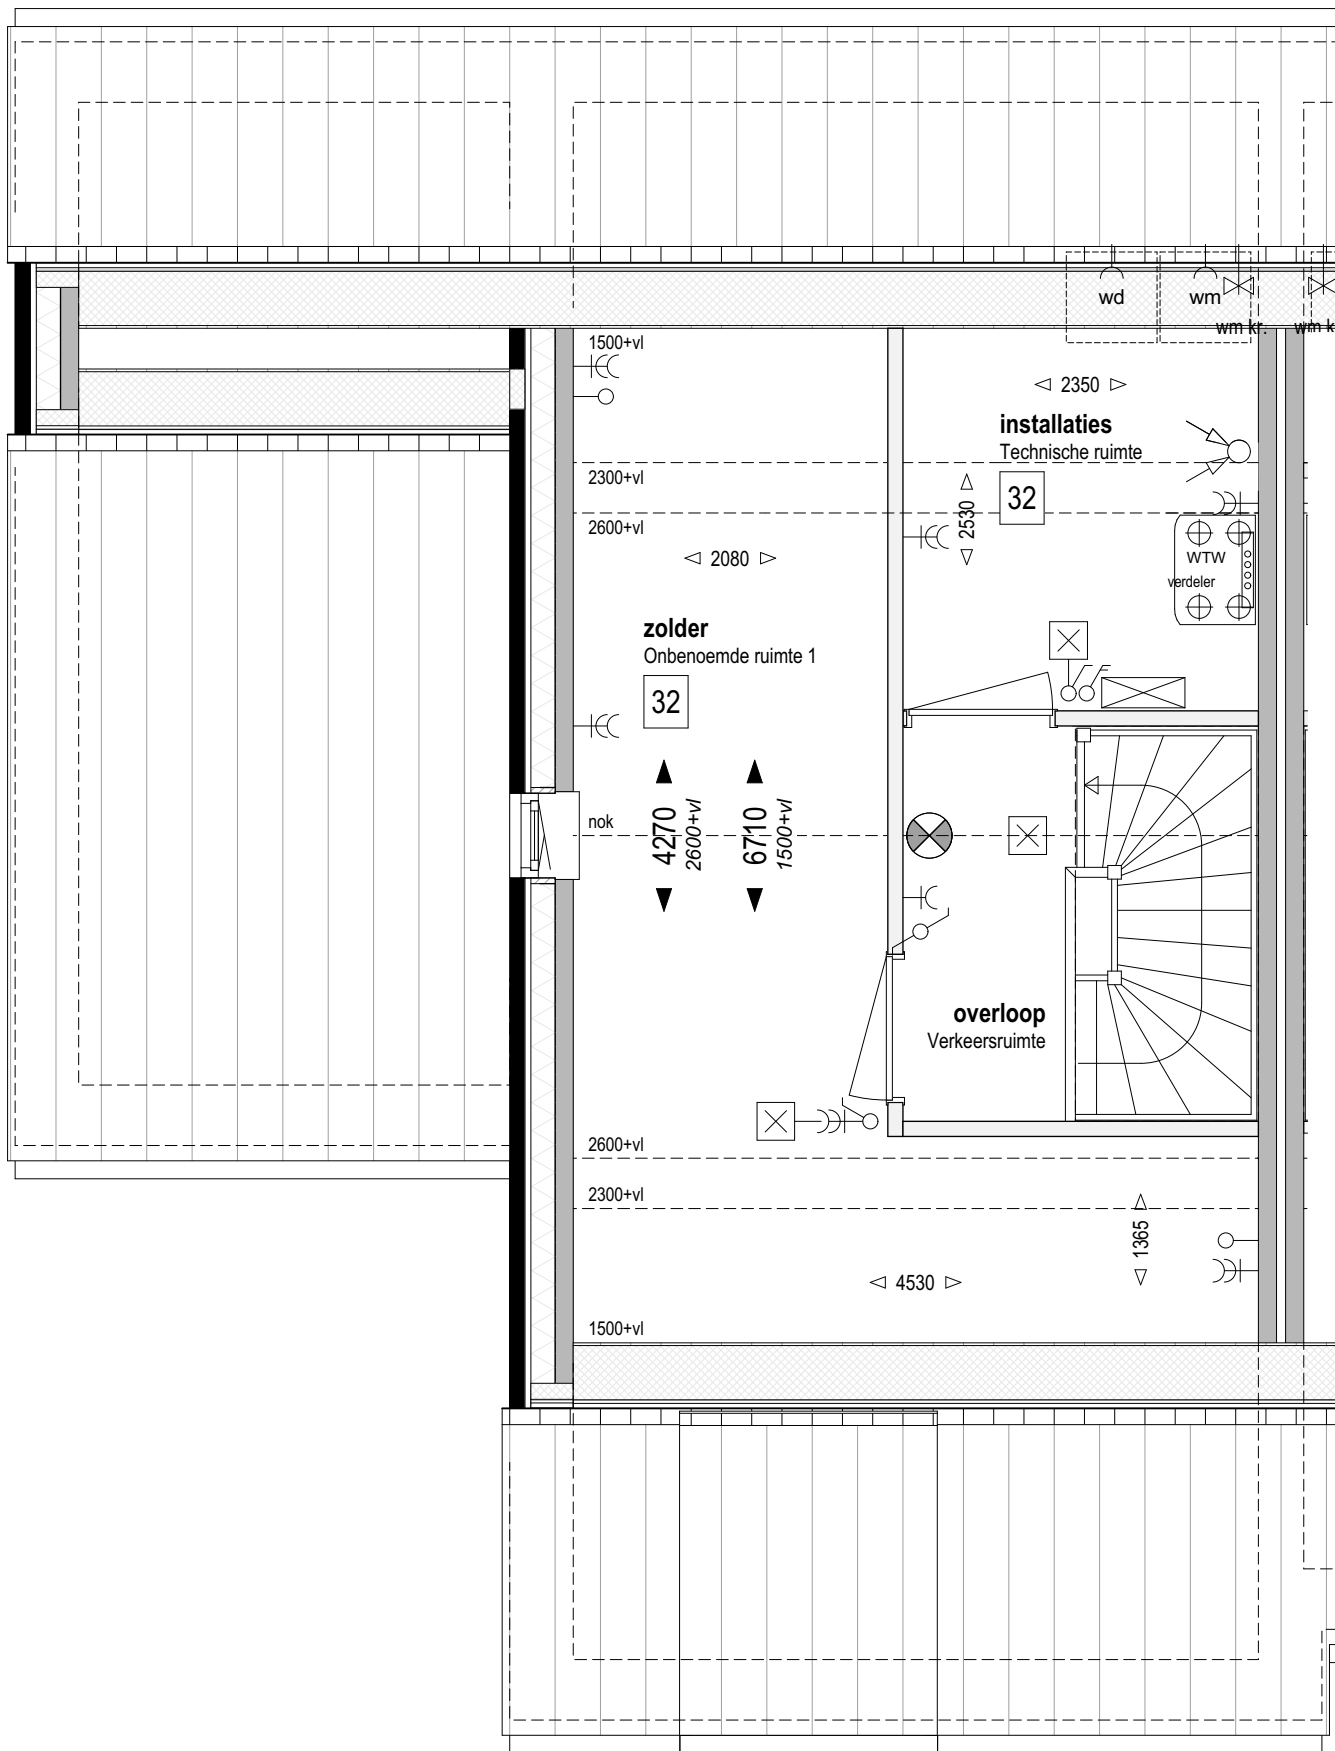

Bouwnr. 212

gespiegeld: Bouwnr. 215

Type E

Geschakelde Tweekapper, 3300/4800x10500

Zolder +5.840 (1:50)

32

Indeling zolder;
technische ruimte + 1 onbenoemde ruimte


weusten liedenbaum
architecten

Utrechtseweg 167
6812 AC Arnhem

026 443 6972
info@weustenliedenbaum.nl
www.weustenliedenbaum.nl

Project
"Hoog Dalem", deelplan D2, Populier - Gorinchem
Onderdeel
zolder - indeling, installatieruimte + 1 onbenoemde ruimte
Datum
13-08-2021
Wijziging B
Wijziging D
Wijziging A
Wijziging C
Wijziging E

Project nummer
19-2073
Status
Definitief
Schaal
1:50
Tekening nummer
VK - 536e

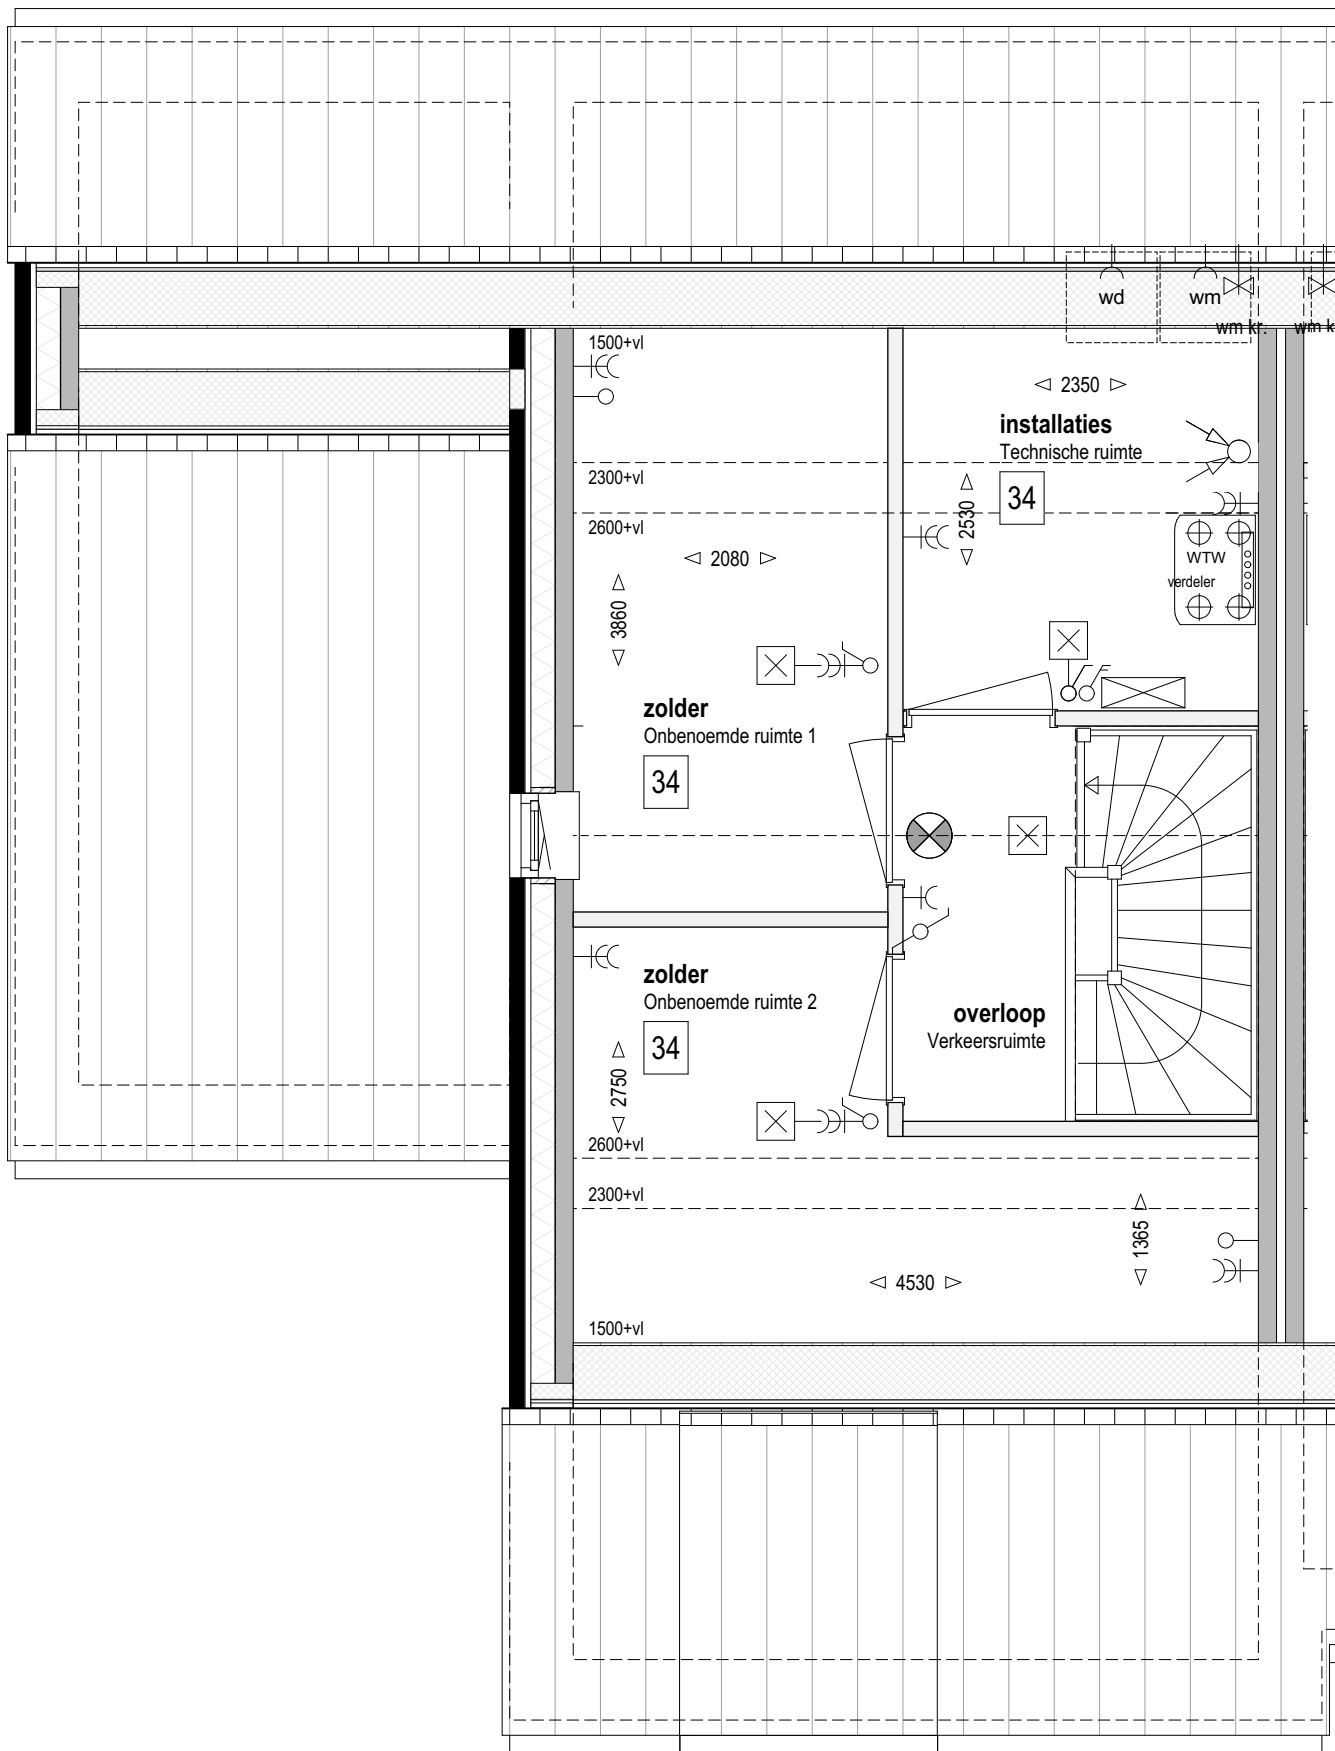

Bouwnr. 212

gespiegeld: Bouwnr. 215

Type E

Geschakelde Tweekapper, 3300/4800x10500

Zolder +5.840 (1:50)

34

Indeling zolder;
technische ruimte + 2 onbenoemde ruimtes

weusten liedenbaum
architecten

Utrechtseweg 167
6812 AC Arnhem

026 443 6972
info@weustenliedenbaum.nl
www.weustenliedenbaum.nl

Project
"Hoog Dalem", deelplan D2, Populier - Gorinchem
Onderdeel
zolder - indeling, installatieruimte + 2 onbenoemde ruimtes

Datum
13-08-2021

Wijziging B

Wijziging D

Wijziging A

Wijziging C

Wijziging E

Project nummer

19-2073

Status


Definitief

Schaal

1:50

Tekening nummer

VK - 536f

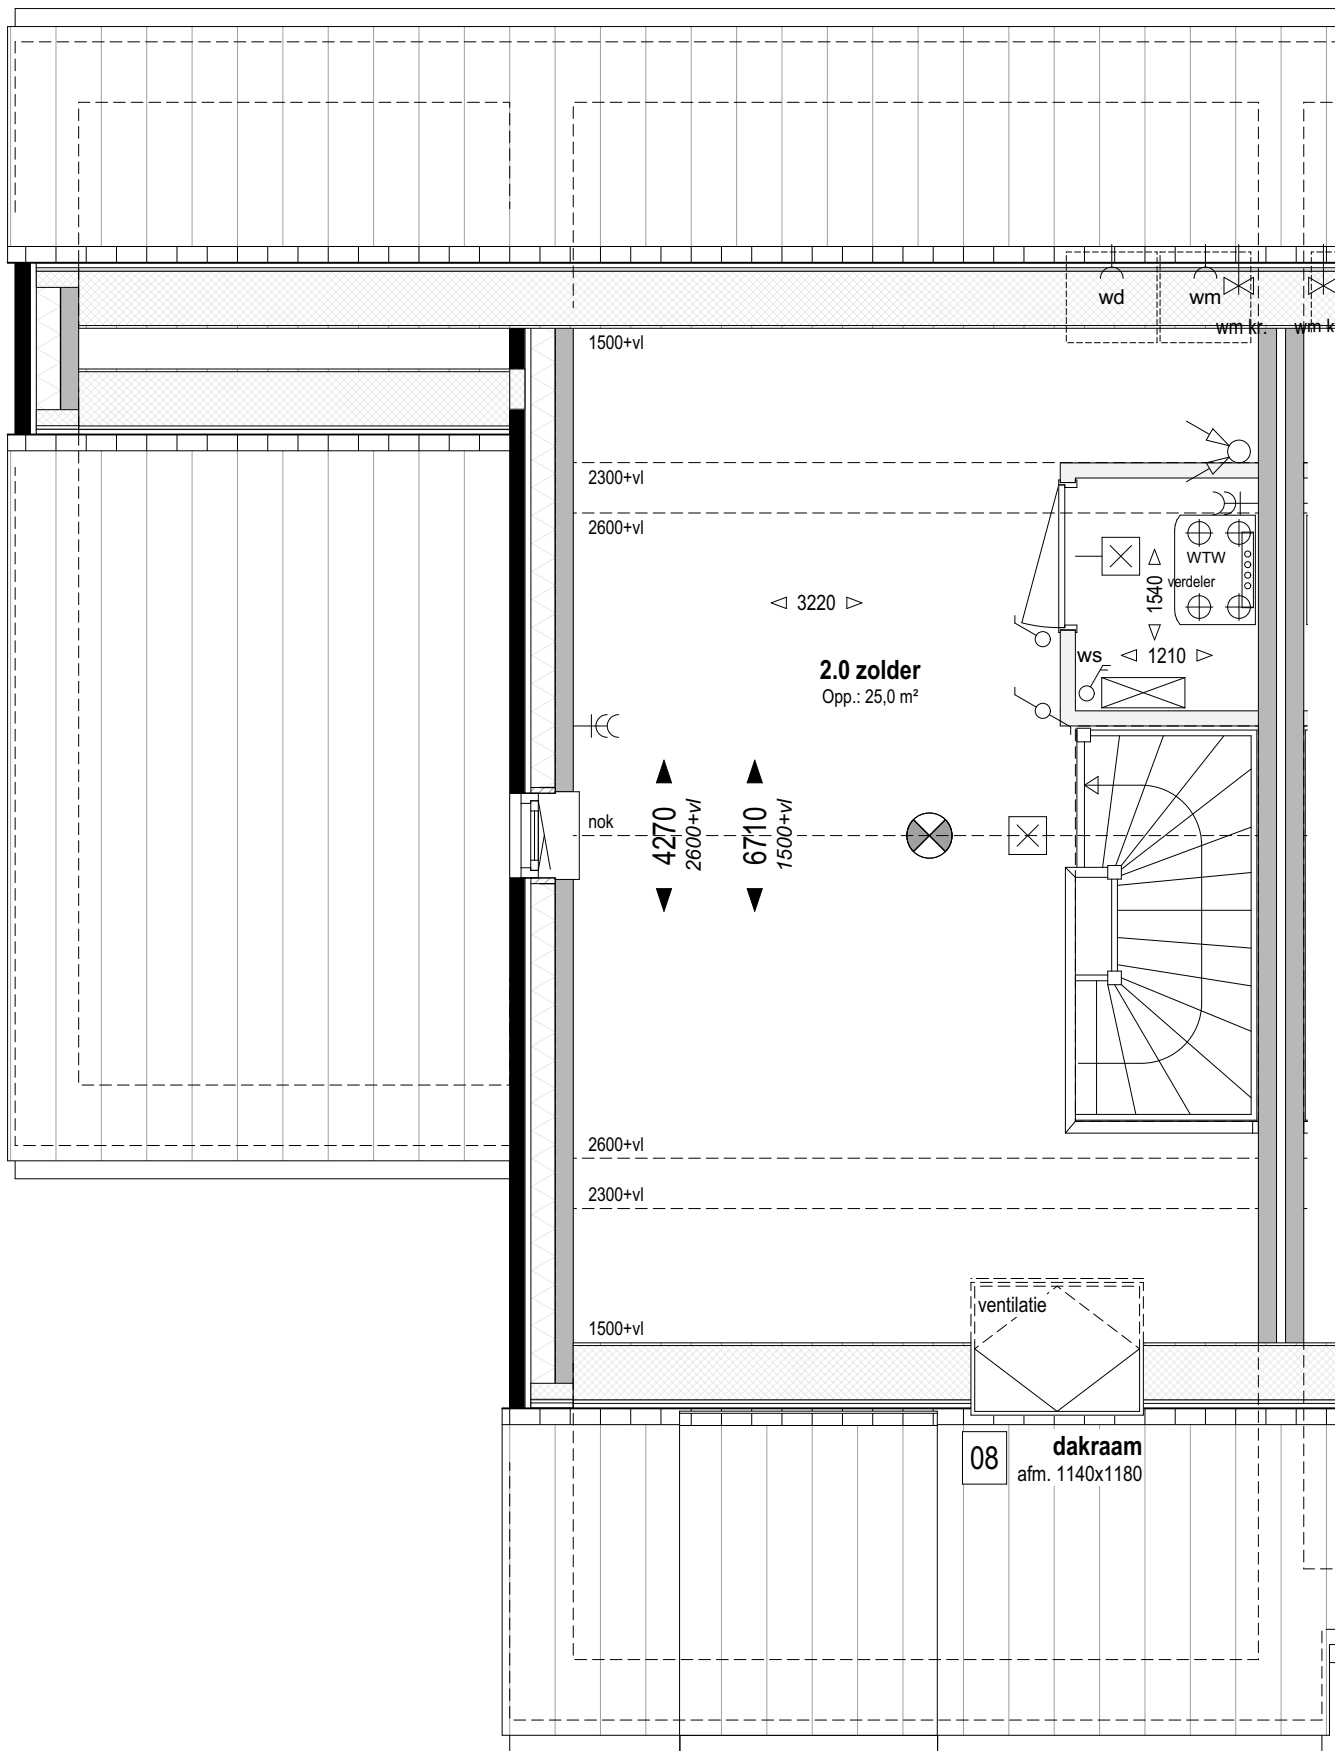

Bouwnr. 212

gespiegeld: Bouwnr. 215

Type E

GeschakeldeTweekapper, 3300/4800x10500

Zolder +5.840 (1:50)

08

Dakvenster bxx ca. 1140x1180mm

weusten liedenbaum
architecten

Utrechtseweg 167
6812 AC Arnhem

026 443 6972
info@weustenliedenbaum.nl
www.weustenliedenbaum.nl

Project
"Hoog Dalem", deelplan D2, Populier - Gorinchem
Onderdeel

Datum
13-08-2021

Wijziging B

Wijziging D

Wijziging A

Wijziging C

Wijziging E

zolder - dakraam

Project nummer

19-2073

Status

Definitief

Schaal

1:50

Tekening nummer

VK - 536g



Bouwnr. 212

gespiegeld: Bouwnr. 215

Type E

GeschakeldeTweekapper, 3300/4800x10500

Voorgevel (1:50)

08 Dakvenster bxx ca. 1140x1180mm

weusten liedenbaum
architecten

Utrechtseweg 167
6812 AC Arnhem

026 443 6972
info@weustenliedenbaum.nl
www.weustenliedenbaum.nl

Project
"Hoog Dalem", deelplan D2, Populier - Gorinchem
Onderdeel

Datum
13-08-2021

Wijziging B

Wijziging D

Wijziging A

Wijziging C

Wijziging E

Project nummer

19-2073

Status


Definitief

Schaal

1:50

Tekening nummer

VK - 536h

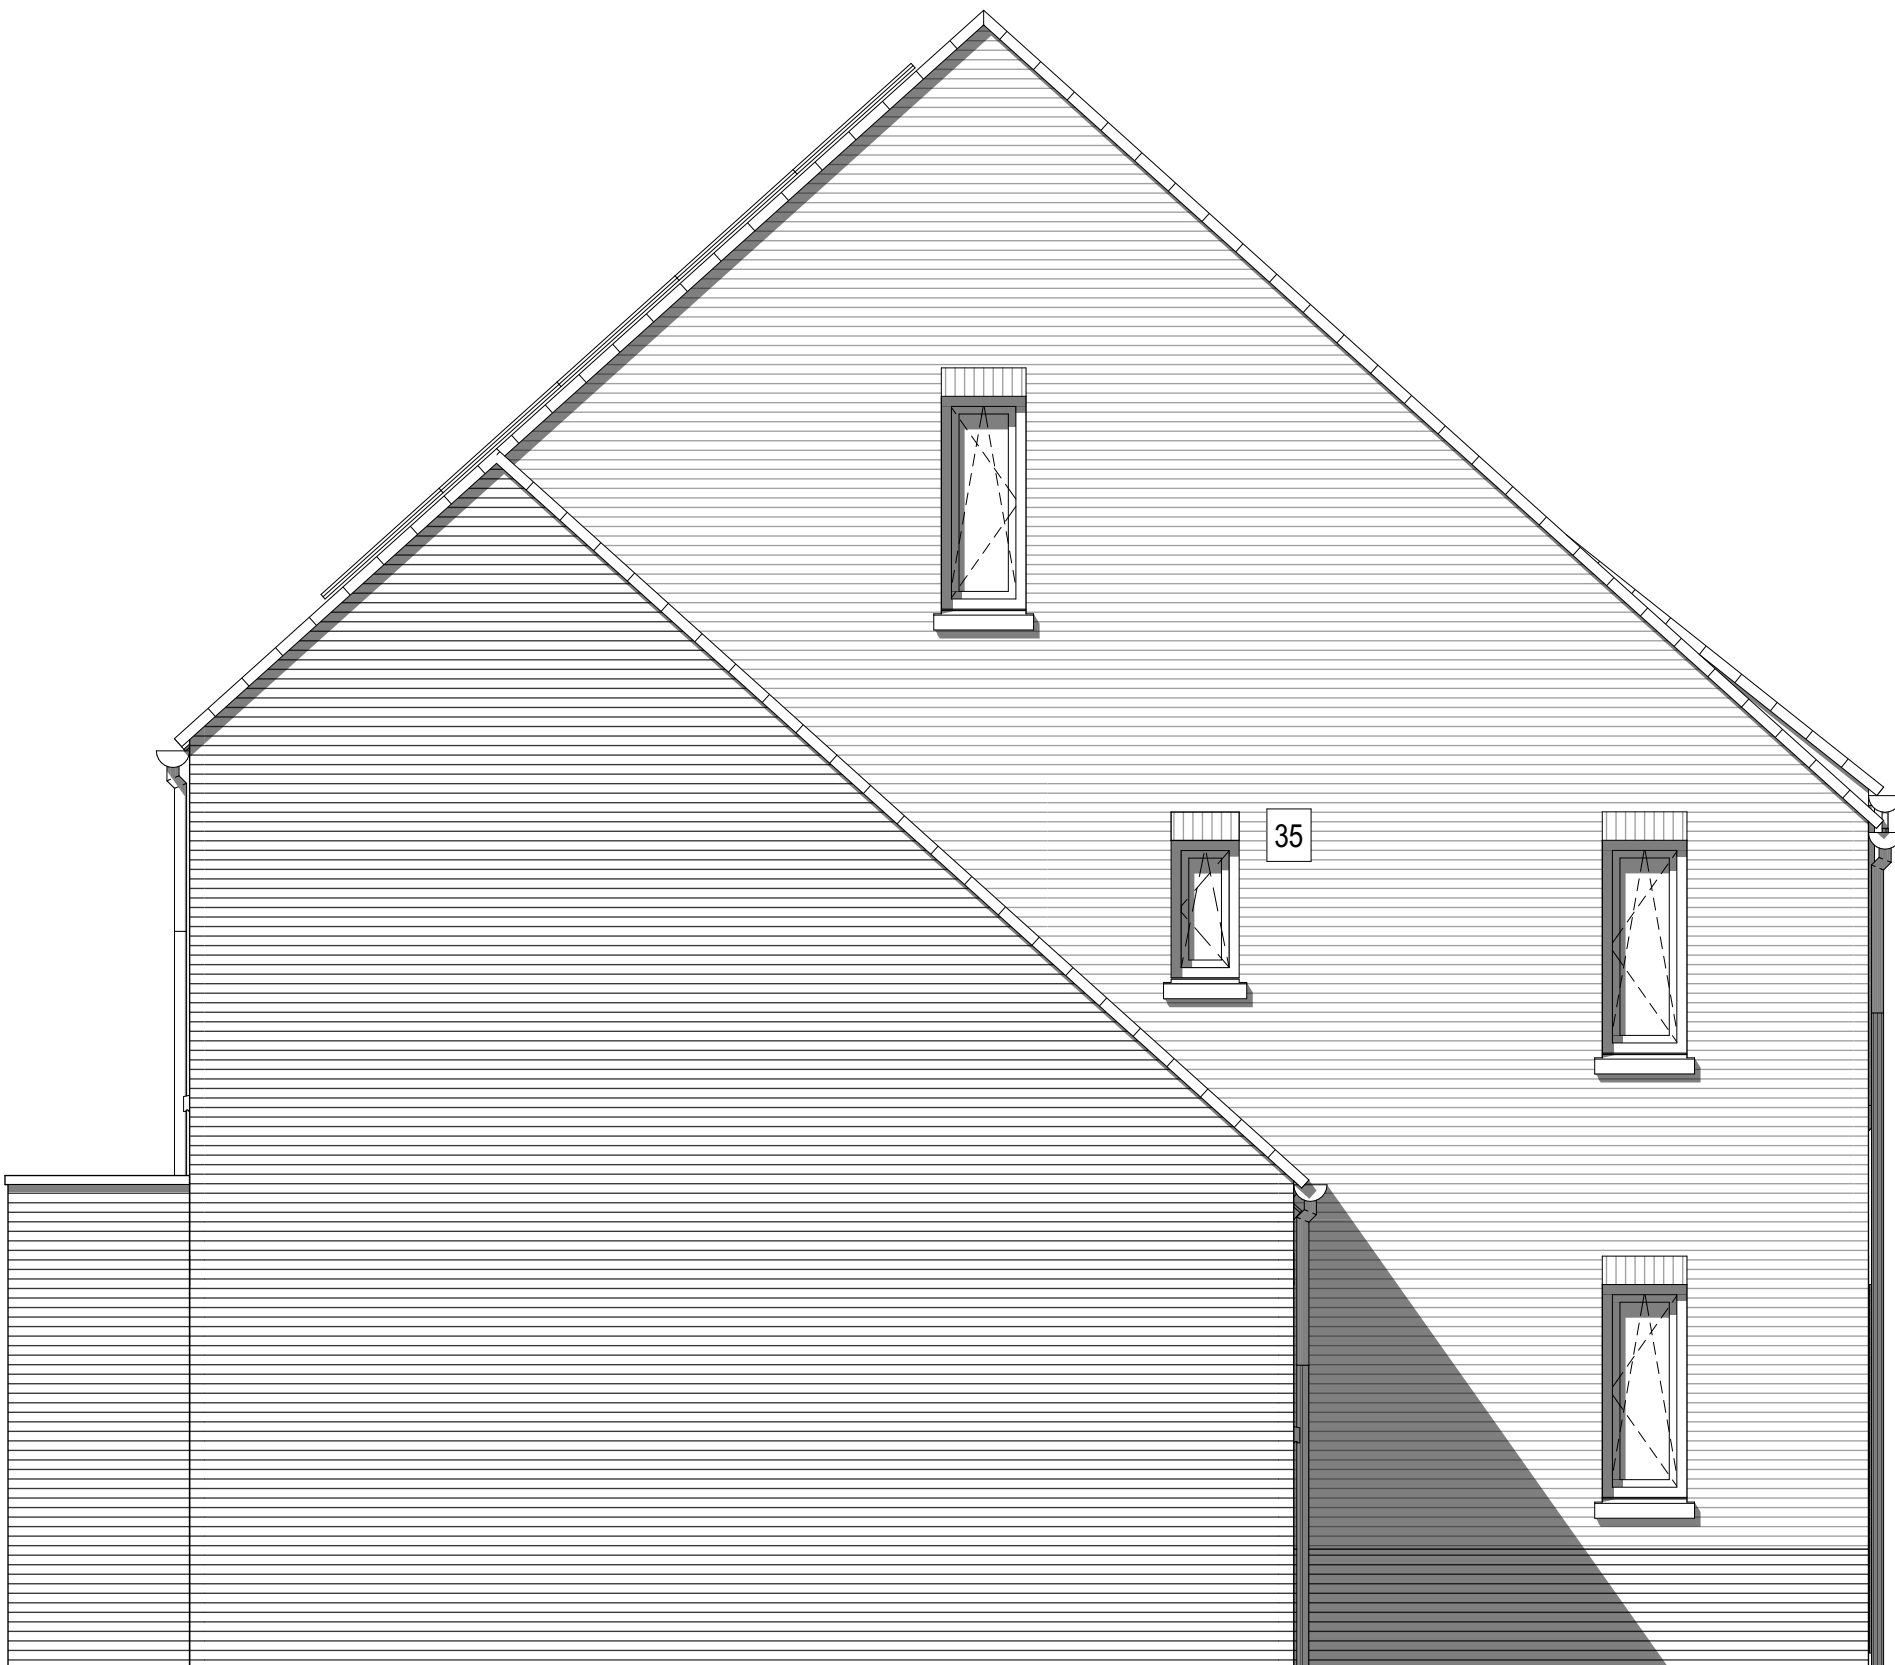

- 01 optie 01 = weergegeven
- 02 optie 02 = niet weergegeven
- 36 optie 36 = weergegeven
- 37 optie 37 = niet weergegeven

Bouwnr. 212

gespiegeld: Bouwnr. 215

Type E

GeschakeldeTweekapper, 3300/4800x10500

Zijgevel (1:50)

- 01 Uitbreiding 1200mm aan achterzijde woning
- 02 Uitbreiding 2500mm aan achterzijde woning
- 35 Raamkozijn in kopgevel t.b.v. badkamer
alleen mogelijk bij type E
- 36 Uitbreiding 1200mm aan achterzijde woning;
volledige breedte, alleen mogelijk bij type E
- 37 Uitbreiding 2500mm aan achterzijde woning;
volledige breedte, alleen mogelijk bij type E

weusten liedenbaum
architecten

Utrechtseweg 167
6812 AC Arnhem

026 443 6972
info@weustenliedenbaum.nl
www.weustenliedenbaum.nl

Project
"Hoog Dalem", deelplan D2, Populier - Gorinchem

Onderdeel
zijgevel - uitbouwen, kopgevelraam

Datum
13-08-2021

Wijziging B

Wijziging D

Wijziging A

Wijziging C

Wijziging E

Project nummer
19-2073

Status
Definitief

Schaal
1:50

Tekening nummer
VK - 536i

Positie HWA bij uitbreiding aan achterzijde woning
(optie 01 en 02) is indicatief en afhankelijk van
gekozen optie(s) bij naastgelegen woning(en)



Bouwnr. 212

gespiegeld: Bouwnr. 215

Type E

GeschakeldeTweekapper, 3300/4800x10500

Achtergevel (1:50)

- 01

Uitbreiding 1200mm aan achterzijde woning
- 02

Uitbreiding 2500mm aan achterzijde woning
- 04

Schuifpui in achtergevel ipv basis
- 17

Pui met enkele tuindeur + zijlicht in achtergevel
ipv basis pui

weusten liedenbaum

architecten

Utrechtseweg 167

6812 AC Arnhem

026 443 6972

info@weustenliedenbaum.nl

www.weustenliedenbaum.nl

Project

"Hoog Dalem", deelplan D2, Populier - Gorinchem

Onderdeel

achtergevel - uitbouw, schuifpui, deurkozijn

Datum

13-08-2021

Wijziging A

Wijziging B

Wijziging C

Wijziging D

Wijziging E

Project nummer

19-2073

Status

Definitief

Schaal

1:50

Tekening nummer

VK - 536j

Positie HWA bij uitbreiding aan achterzijde woning (optie 01 en 02) is indicatief en afhankelijk van gekozen optie(s) bij naastgelegen woning(en)



Bouwnr. 212

gespiegeld: Bouwnr. 215

Type E

GeschakeldeTweekapper, 3300/4800x10500

Achtergevel (1:50)

- 17

Pui met enkele tuindeur + zijlicht in achtergevel
ipv basis pui
- 18

Pui met dubbele tuindeuren in achtergevel ipv basis pui
- 36

Uitbreiding 1200mm aan achterzijde woning;
volledige breedte, alleen mogelijk bij type E
- 37

Uitbreiding 2500mm aan achterzijde woning;
volledige breedte, alleen mogelijk bij type E

weusten liedenbaum
architecten

Utrechtseweg 167
6812 AC Arnhem

026 443 6972
info@weustenliedenbaum.nl
www.weustenliedenbaum.nl

Project
"Hoog Dalem", deelplan D2, Populier - Gorinchem

Onderdeel
achtergevel - uitbouw, dubbele deuren, deurkozijn

Datum
13-08-2021

Wijziging B

Wijziging D

Wijziging A

Wijziging C

Wijziging E

Project nummer
19-2073

Status
Definitief

Schaal
1:50

Tekening nummer
VK - 536k