

Bouwnr. 216 en 226

Type H

Vrijstaand, 6000x11100

Begane grond Peil=0 (1:50)

weusten liedenbaum
architecten

Utrechtseweg 167
6812 AC Arnhem

026 443 6972
info@weustenliedenbaum.nl
www.weustenliedenbaum.nl

Project
"Hoog Dalem", deelplan D2, Populier - Gorinchem

Onderdeel

begane grond

Datum
13-08-2021

Wijziging B

Wijziging D

Wijziging A

Wijziging C

Wijziging E

Project nummer

19-2073

Status


Definitief

Schaal

1:50

Tekening nummer

VK - 540-01

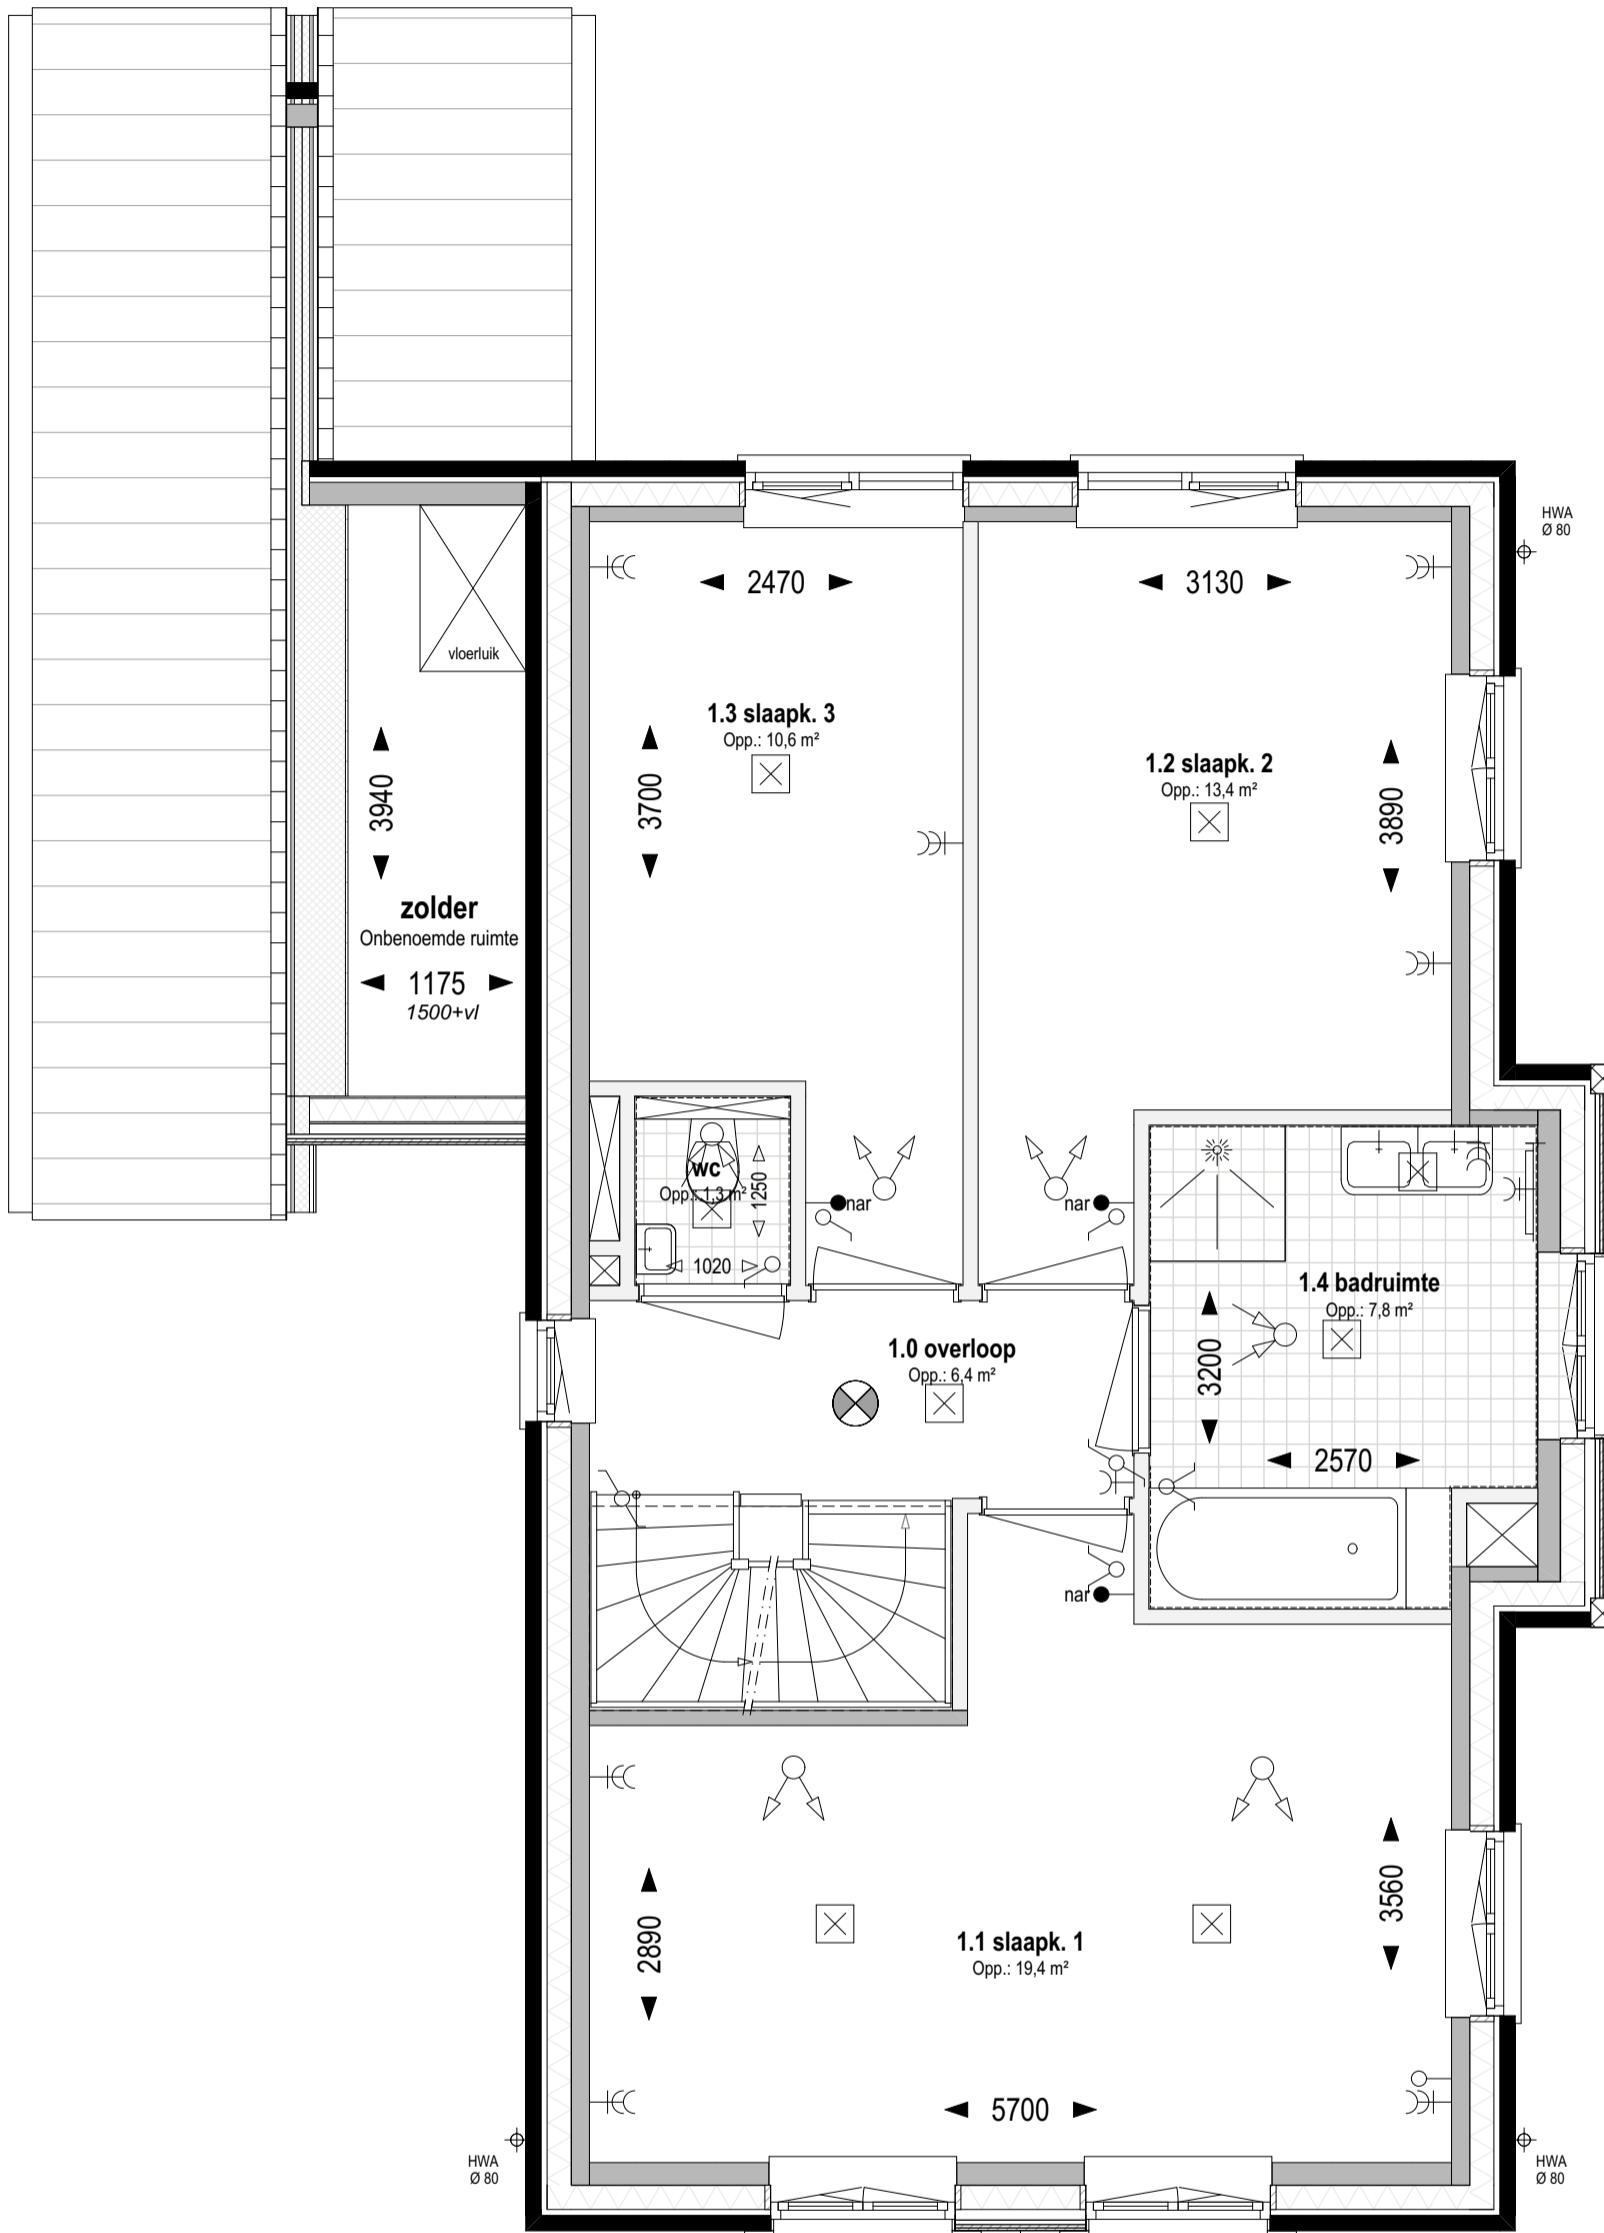

Bouwnr. 216 en 226

Type H

Vrijstaand, 6000x11100

1e verdieping +2.920 (1:50)

weusten liedenbaum
architecten

Utrechtseweg 167
6812 AC Arnhem

026 443 6972
info@weustenliedenbaum.nl
www.weustenliedenbaum.nl

Project
"Hoog Dalem", deelplan D2, Populier - Gorinchem

Onderdeel

1e verdieping

Datum
13-08-2021

Wijziging B

Wijziging D

Wijziging A

Wijziging C

Wijziging E

Project nummer

19-2073

Status


Definitief

Schaal

1:50

Tekening nummer

VK - 540-02

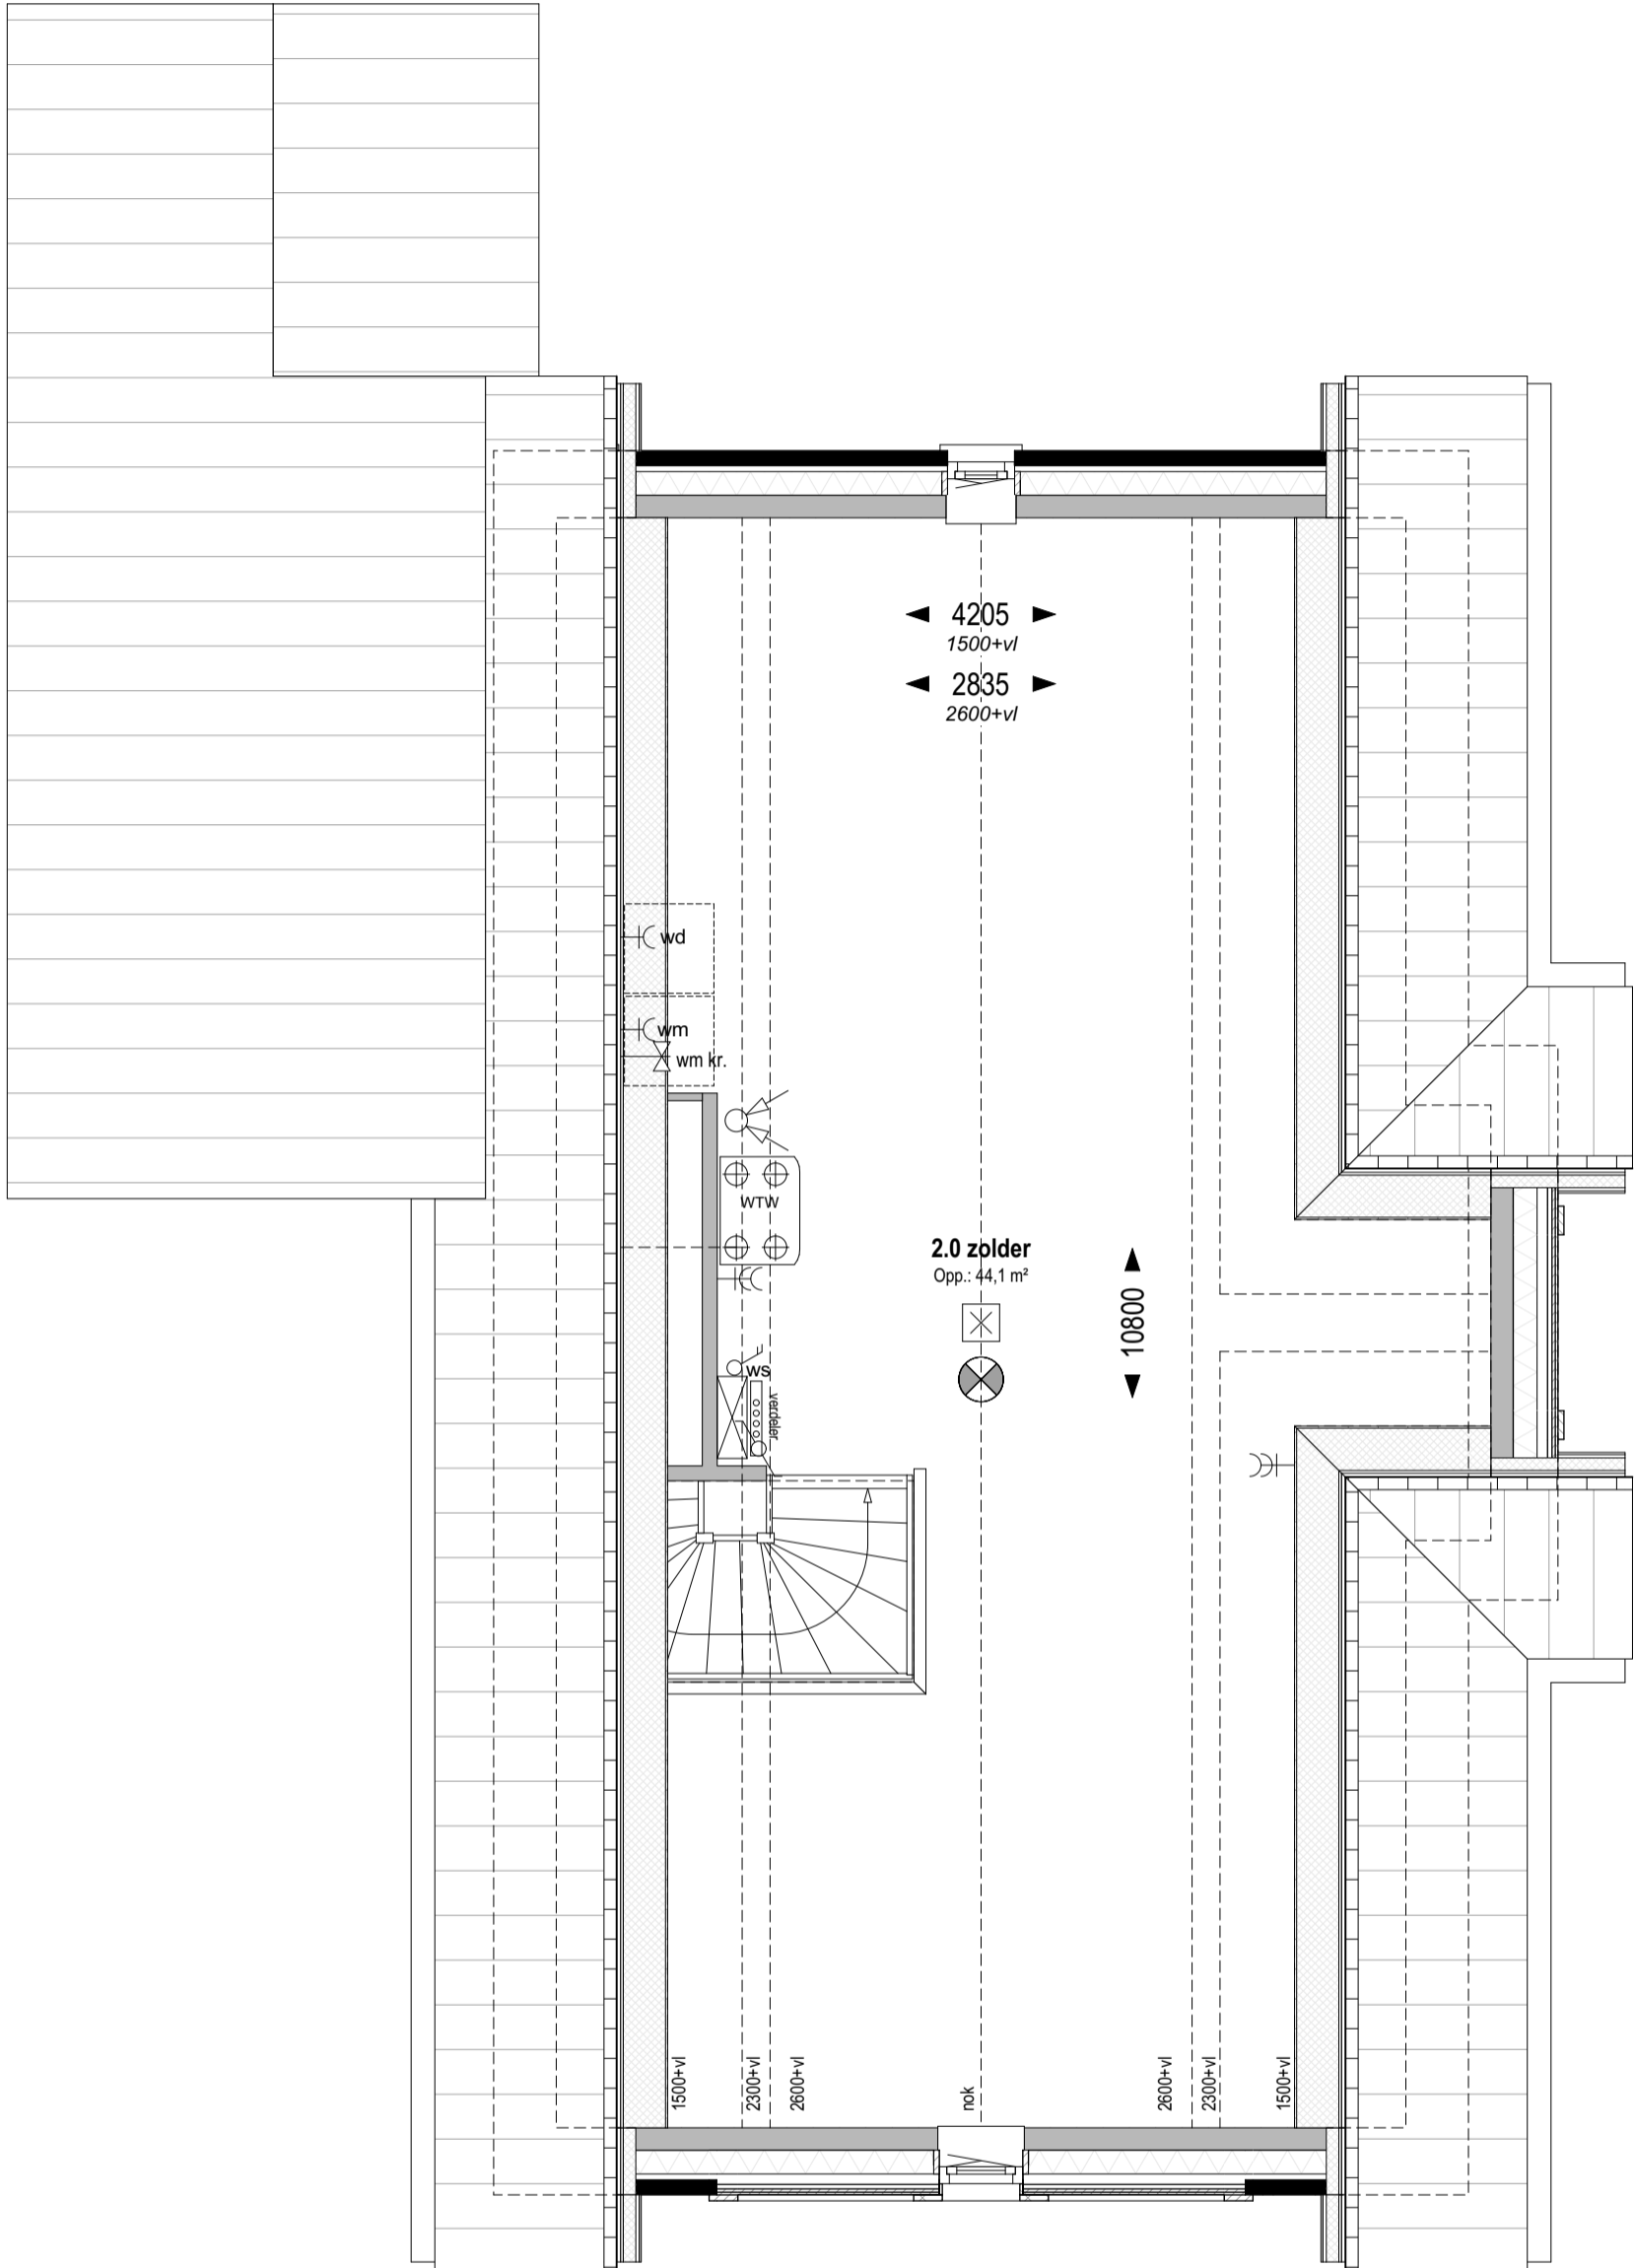

Bouwnr. 216 en 226

Type H

Vrijstaand, 6000x11100

Zolder +5.840 (1:50)

**weusten liedenbaum
architecten**

Utrechtseweg 167
6812 AC Arnhem

026 443 6972
info@weustenliedenbaum.nl
www.weustenliedenbaum.nl

Project
"Hoog Dalem", deelplan D2, Populier - Gorinchem

Onderdeel

Datum
13-08-2021

Wijziging B

Wijziging D

Wijziging A

Wijziging C

Wijziging E

Project nummer

19-2073

Status

Definitief

Schaal

1:50

Tekening nummer

VK - 540-03

zolder



Bouwnr. 216 en 226

Type H

Vrijstaand, 6000x11100

Voorgevel (1:50)

**weusten liedenbaum
architecten**

Utrechtseweg 167
6812 AC Arnhem

026 443 6972
info@weustenliedenbaum.nl
www.weustenliedenbaum.nl

Project

"Hoog Dalem", deelplan D2, Populier - Gorinchem

Onderdeel

voorgevel

Datum

13-08-2021

Wijziging B

Wijziging D

Wijziging A

Wijziging C

Wijziging E

Project nummer

19-2073

Status

Definitief

Schaal

1:50

Tekening nummer

VK - 540-04

Bouwnr. 216 en 226

Type H

Vrijstaand, 6000x11100

Zijgevel (1:50)



weusten liedenbaum
architecten

Utrechtseweg 167
6812 AC Arnhem

026 443 6972
info@weustenliedenbaum.nl
www.weustenliedenbaum.nl

Project
"Hoog Dalem", deelplan D2, Populier - Gorinchem

Onderdeel

zijgevel

Datum
13-08-2021

Wijziging B

Wijziging D

Wijziging A

Wijziging C

Wijziging E

Project nummer

19-2073

Status

Definitief

Schaal

1:50

Tekening nummer

VK - 540-05

Bouwnr. 216 en 226

Zijgevel (1:50)

Type H
Vrijstaand, 6000x11100



weusten liedenbaum
architecten

Utrechtseweg 167
6812 AC Arnhem

026 443 6972
info@weustenliedenbaum.nl
www.weustenliedenbaum.nl

Project
"Hoog Dalem", deelplan D2, Populier - Gorinchem

Onderdeel

zijgevel

Datum
13-08-2021

Wijziging B

Wijziging D

Wijziging A

Wijziging C

Wijziging E

Project nummer

19-2073

Status

Definitief

Schaal

1:50

Tekening nummer

VK - 540-06



Bouwnr. 216 en 226

Type H

Vrijstaand, 6000x11100

Achtergevel (1:50)

**weusten liedenbaum
architecten**

Utrechtseweg 167
6812 AC Arnhem

026 443 6972
info@weustenliedenbaum.nl
www.weustenliedenbaum.nl

Project

"Hoog Dalem", deelplan D2, Populier - Gorinchem

Onderdeel

achtergevel

Datum

13-08-2021

Wijziging B

Wijziging D

Wijziging A

Wijziging C

Wijziging E

Project nummer

19-2073

Status

Definitief

Schaal

1:50

Tekening nummer

VK - 540-07