


Overige optie mogelijkheden:
in plaats van een pui met schuifdeur (optie 04) kan men ook kiezen voor een pui met dubbele tuindeuren (optie 18)

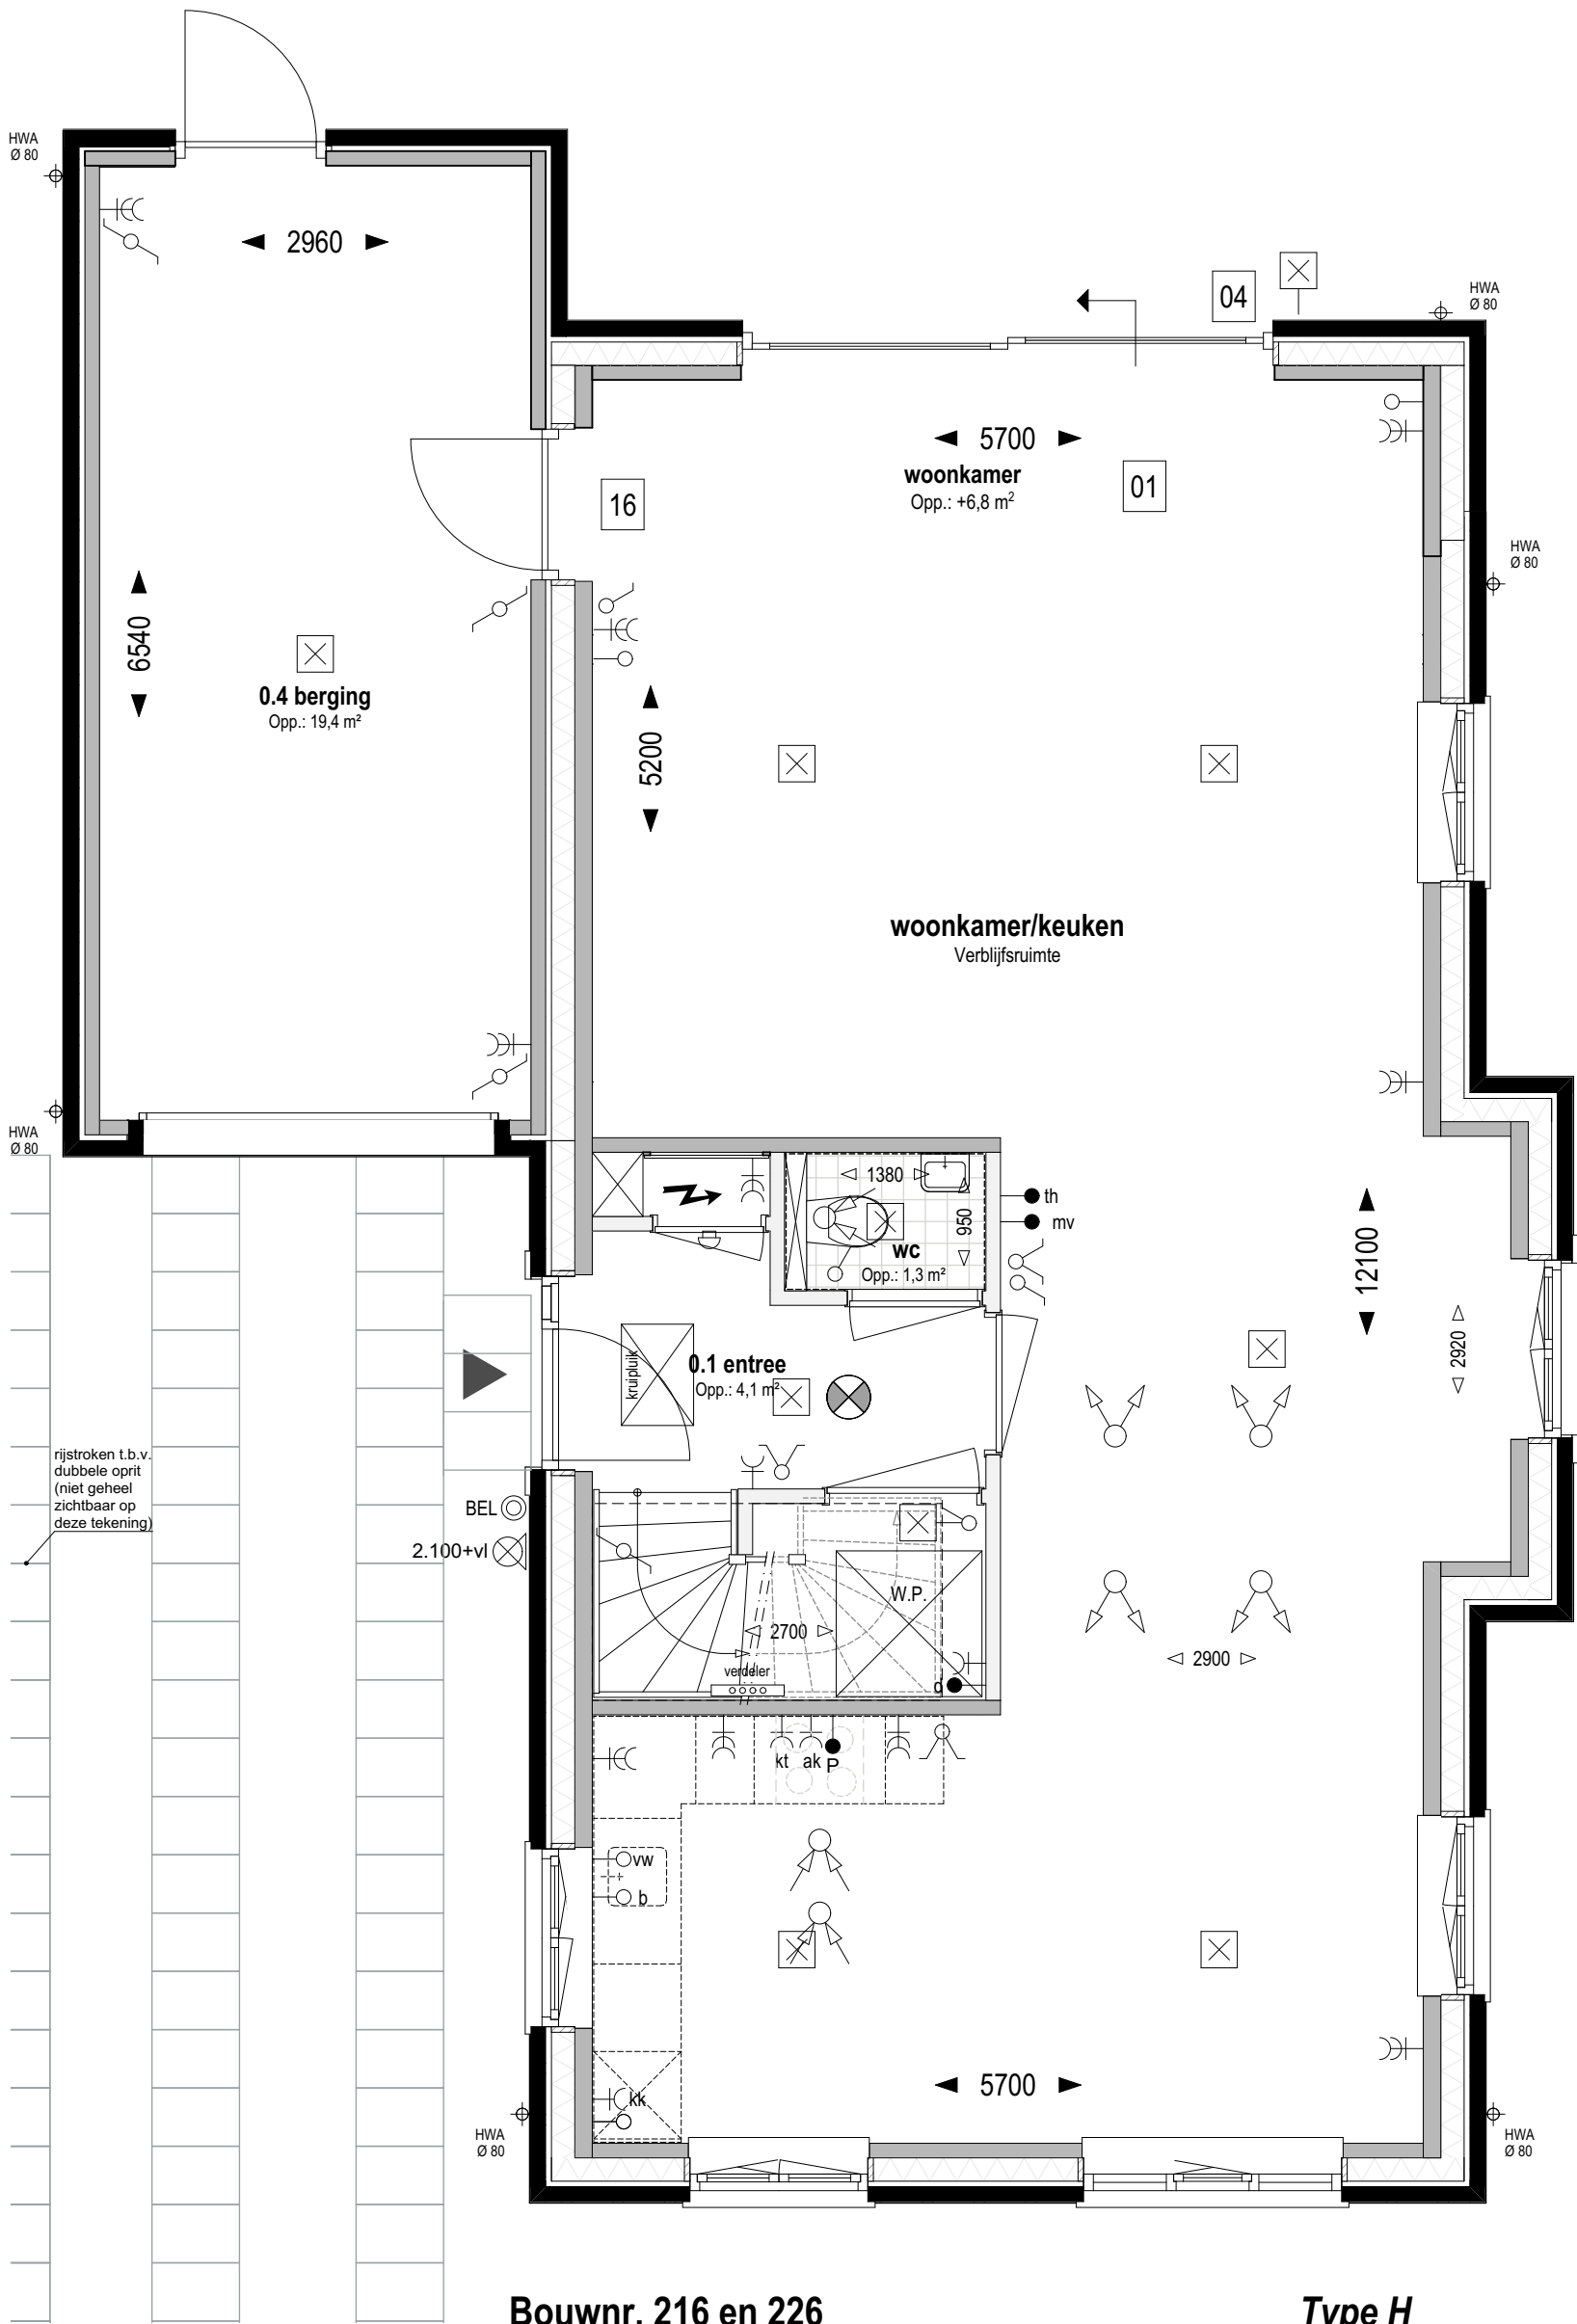

Bouwnr. 216 en 226

Type H

Vrijstaand, 6000x11100

Begane grond Peil=0 (1:50)

- 01 Uitbreiding 1200mm aan achterzijde woning
- 04 Schuifpui in achtergevel ipv basis
- 16 Deur tussen uitbouw en garage vrijstaande woning

weusten liedenbaum
architecten

Utrechtseweg 167
6812 AC Arnhem


026 443 6972
info@weustenliedenbaum.nl
www.weustenliedenbaum.nl

Project
"Hoog Dalem", deelplan D2, Populier - Gorinchem
Onderdeel
begane grond - uitbreiding 1200mm
Datum
13-08-2021
Wijziging A
Wijziging B
Wijziging C
Wijziging D
Wijziging E

Project nummer
19-2073
Status
Definitief
Schaal
1:50
Tekening nummer
VK - 540a

Overige optie mogelijkheden:

in plaats van een standaard pui met enkele deur kan men ook kiezen voor een pui met schuifdeur (optie 04) of een pui met dubbele tuindeuren (optie 18)

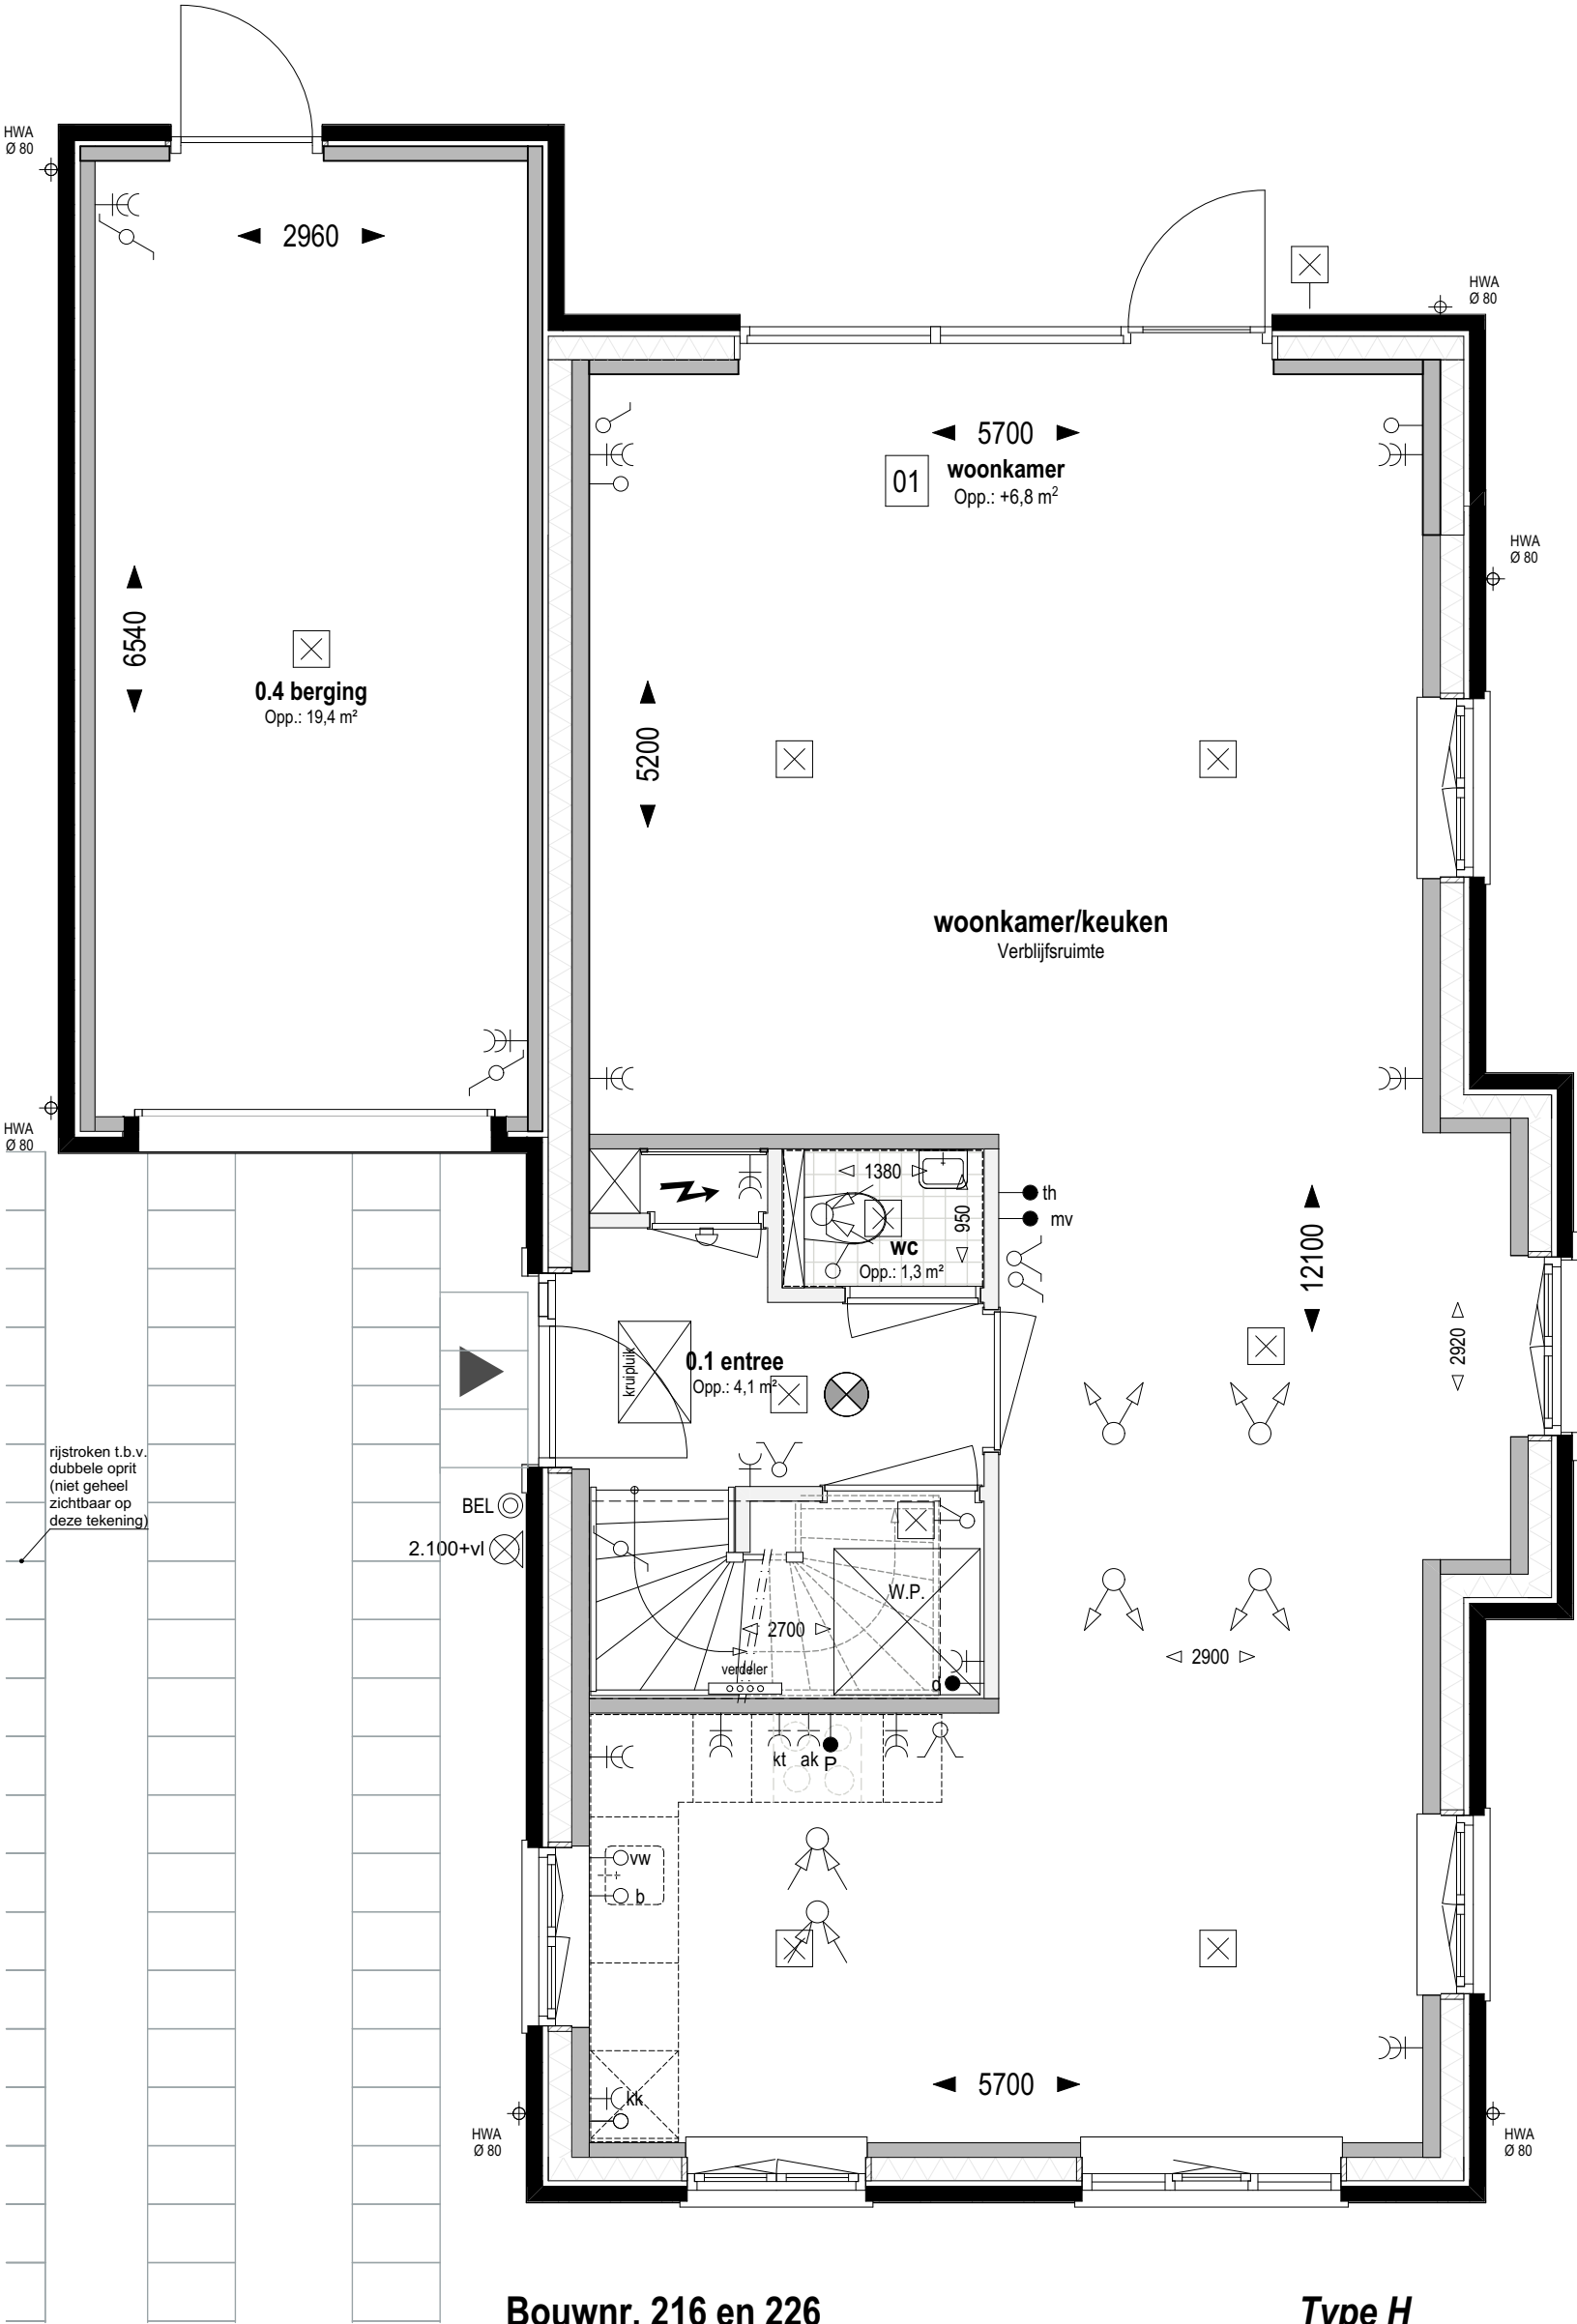

Bouwnr. 216 en 226

Type H

Vrijstaand, 6000x11100

Begane grond Peil=0 (1:50)

01 Uitbreiding 1200mm aan achterzijde woning

weusten liedenbaum
architecten

Utrechtseweg 167
6812 AC Arnhem


026 443 6972
info@weustenliedenbaum.nl
www.weustenliedenbaum.nl

Project
"Hoog Dalem", deelplan D2, Populier - Gorinchem
Onderdeel
begane grond - uitbreiding 1200mm
Datum
13-08-2021
Wijziging A
Wijziging B
Wijziging C
Wijziging D
Wijziging E

Project nummer
19-2073
Status
Definitief
Schaal
1:50
Tekening nummer
VK - 540aa

Overige optie mogelijkheden:

in plaats van een pui met dubbele tuindeuren (optie 18) kan men ook kiezen voor een pui met schuifdeur (optie 04)

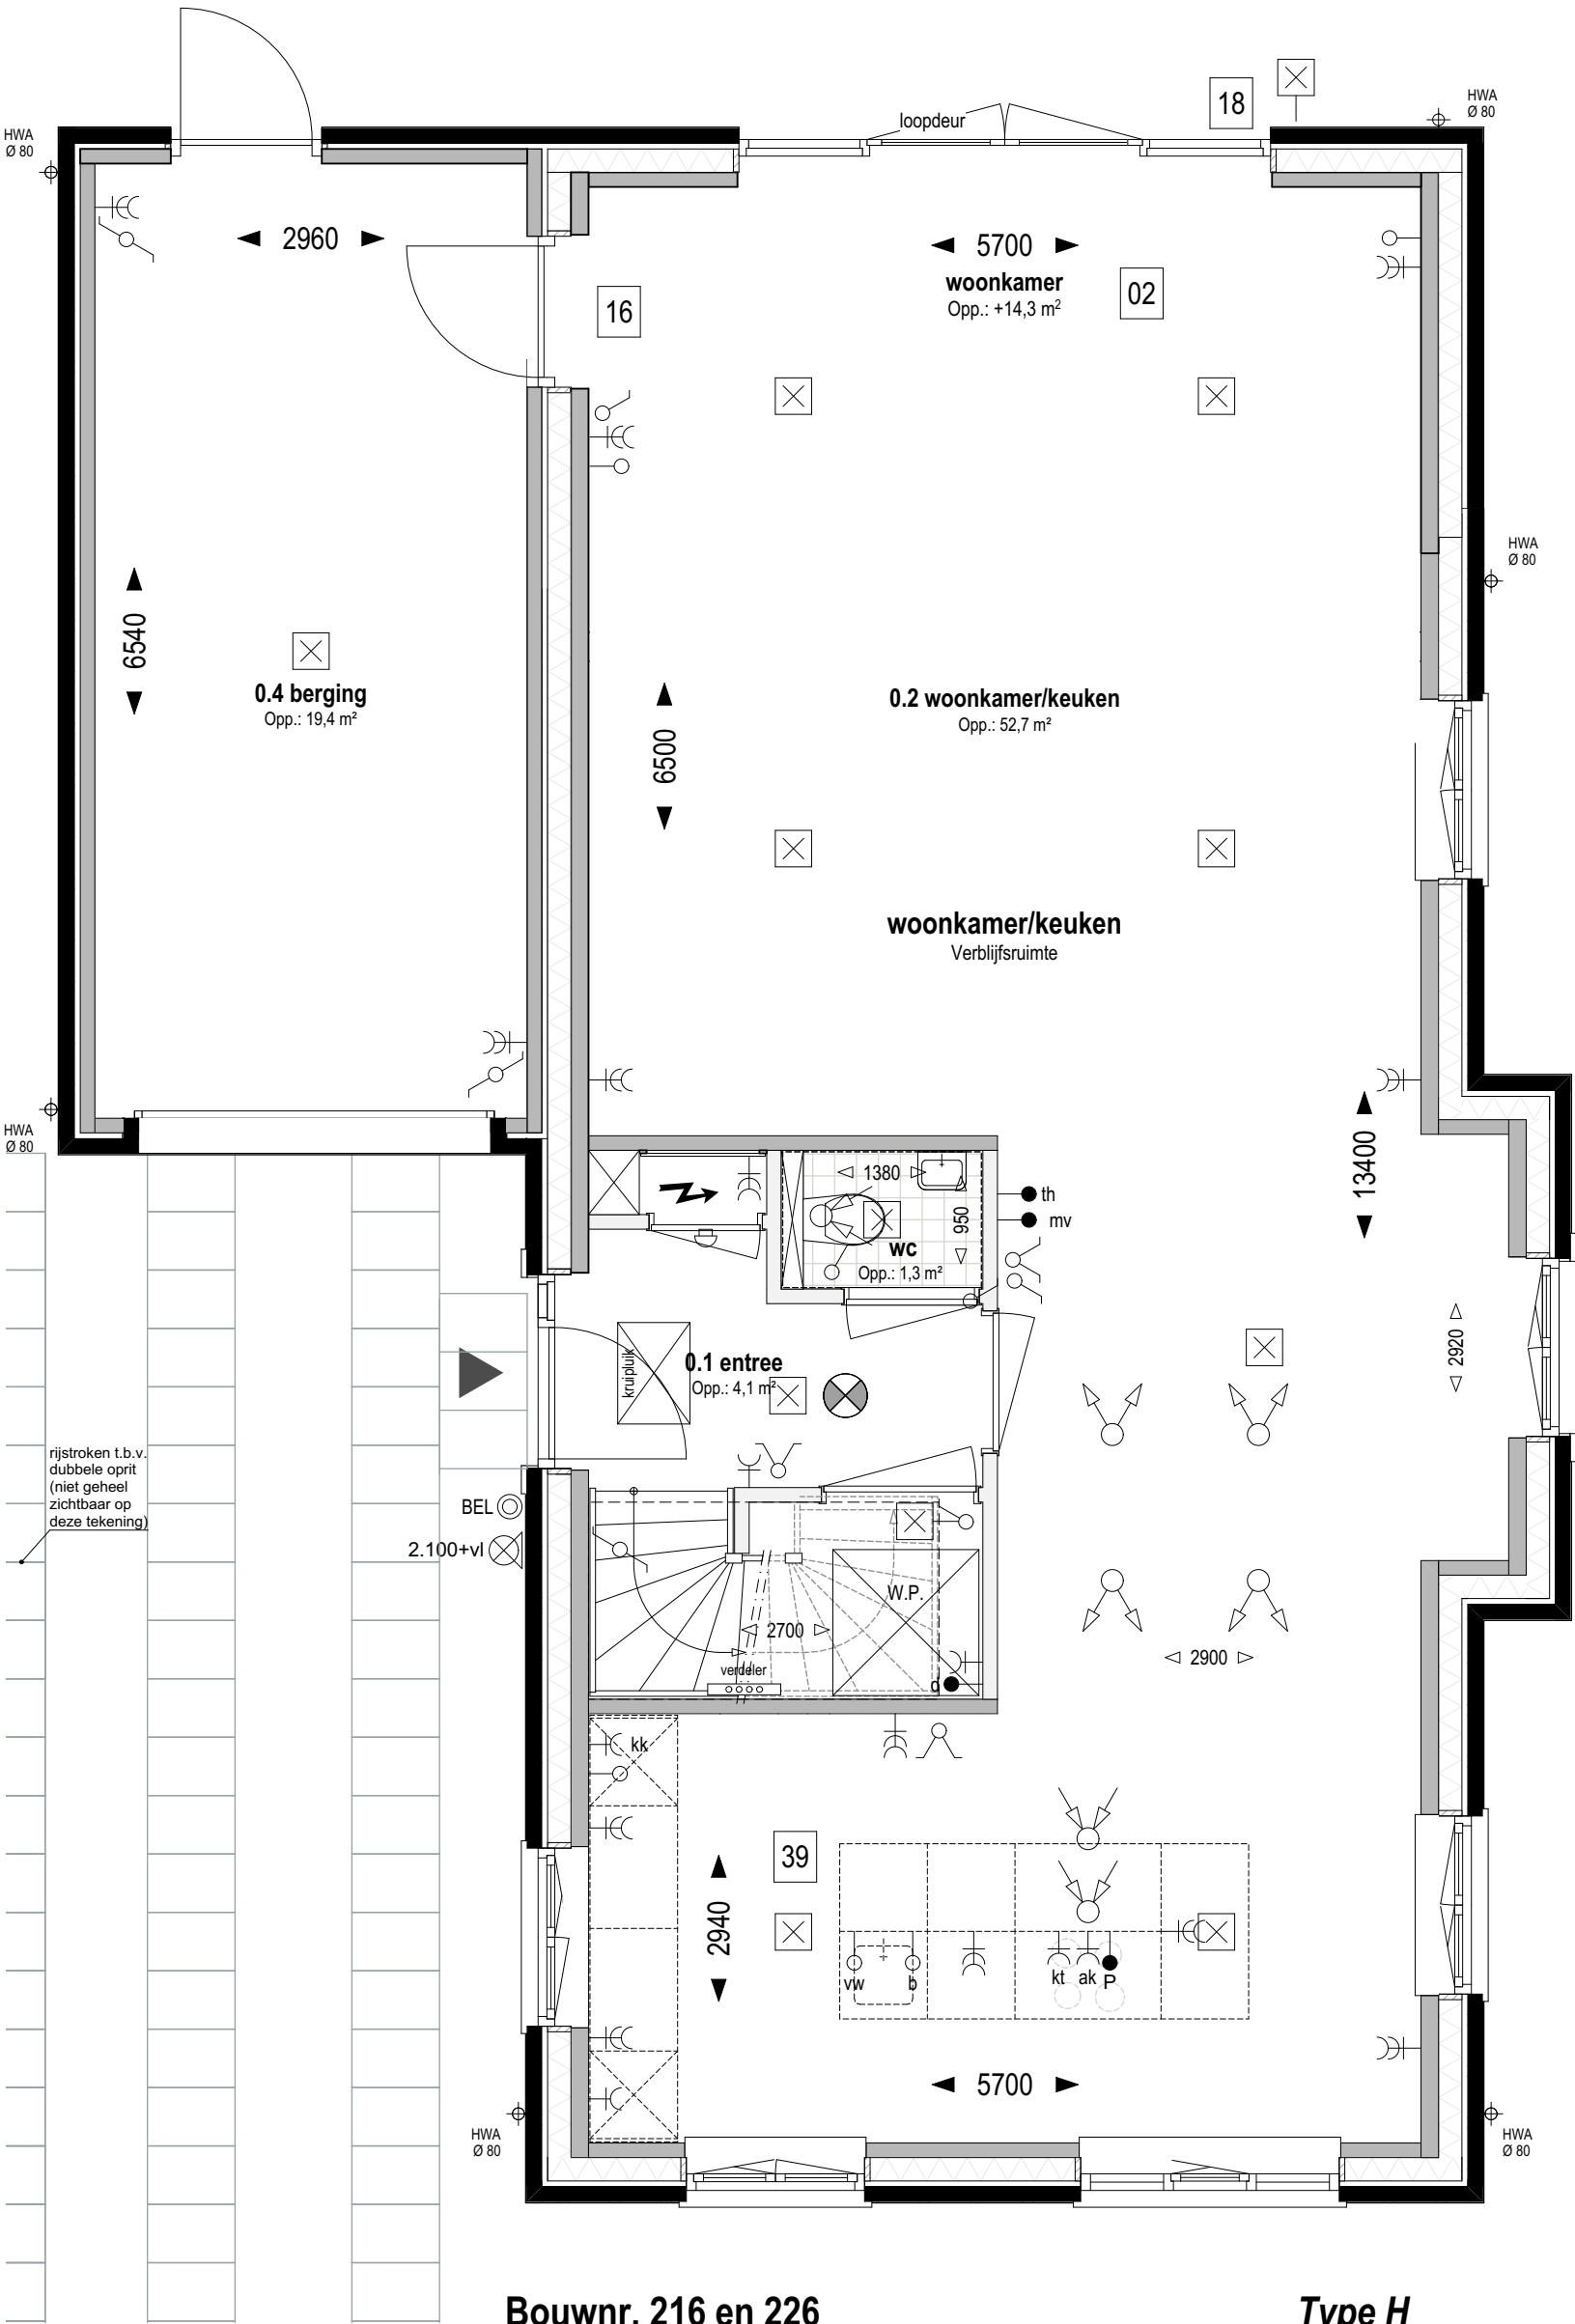

Bouwnr. 216 en 226

Type H

Vrijstaand, 6000x11100

Begane grond Peil=0 (1:50)

- 02 Uitbreiding 2500mm aan achterzijde woning
- 16 Deur tussen uitbouw en garage hoekwoningen
- 18 Pui met dubbele tuindeuren in achtergevel ipv basis pui
- 39 Indeling begane grond; keukenopstelling met kookeiland

weusten liedenbaum
architecten

Utrechtseweg 167
6812 AC Arnhem

026 443 6972
info@weustenliedenbaum.nl
www.weustenliedenbaum.nl

Project
"Hoog Dalem", deelplan D2, Populier - Gorinchem

Onderdeel
begane grond - uitbreiding 2500mm + keukenopstelling

Datum
13-08-2021

Wijziging B

Wijziging D

Wijziging A

Wijziging C

Wijziging E

Project nummer

19-2073

Status

Definitief


Schaal

1:50

Tekening nummer

VK - 540b

Overige optie mogelijkheden:
in plaats van een standaard pui met enkele deur kan men ook kiezen voor een pui met schuifdeur (optie 04) of een pui met dubbele tuindeuren (optie 18)

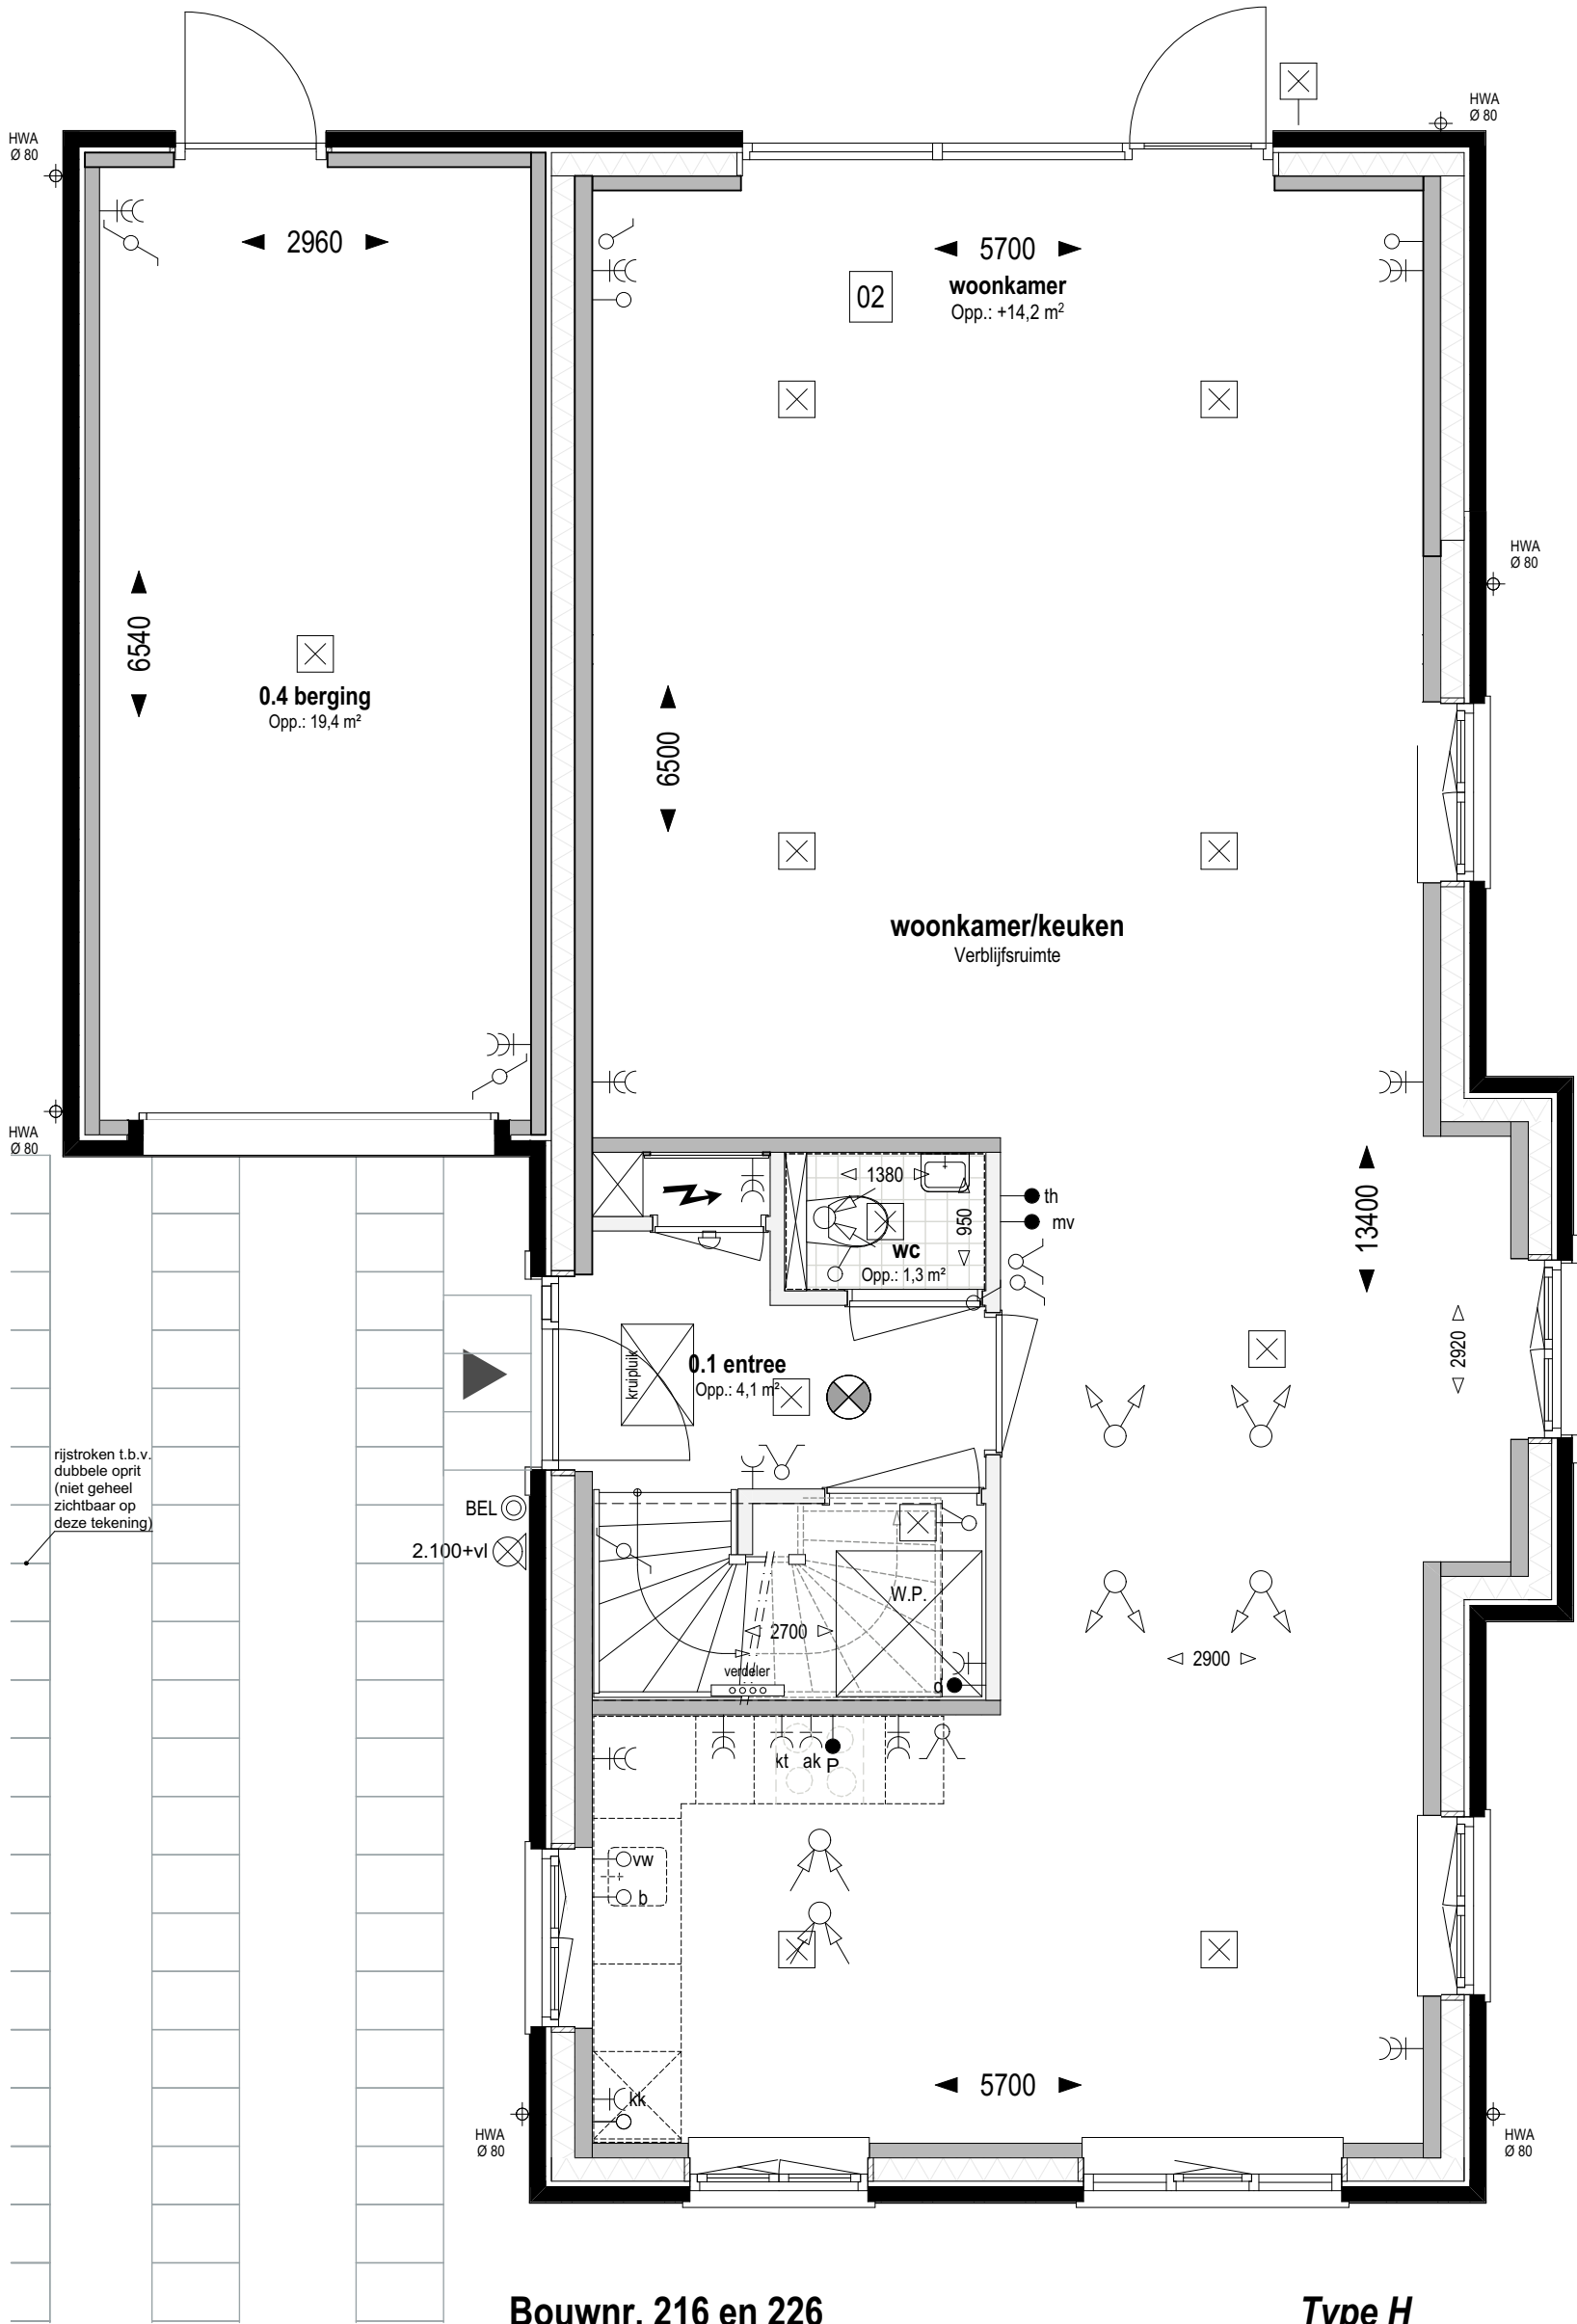

Bouwnr. 216 en 226

Type H
Vrijstaand, 6000x11100

Begane grond Peil=0 (1:50)

02 Uitbreiding 2500mm aan achterzijde woning

weusten liedenbaum
architecten


Utrechtseweg 167
6812 AC Arnhem

026 443 6972
info@weustenliedenbaum.nl
www.weustenliedenbaum.nl

Project
"Hoog Dalem", deelplan D2, Populier - Gorinchem
Onderdeel
begane grond - uitbreiding 2500mm
Datum
13-08-2021
Wijziging A
Wijziging B
Wijziging C
Wijziging D
Wijziging E

Project nummer
19-2073
Status
Definitief
Schaal
1:50
Tekening nummer
VK - 540bb

Overige optie mogelijkheden:
in plaats van een pui met schuifdeur (optie 04) kan men ook kiezen voor een pui met dubbele tuindeuren (optie 18)

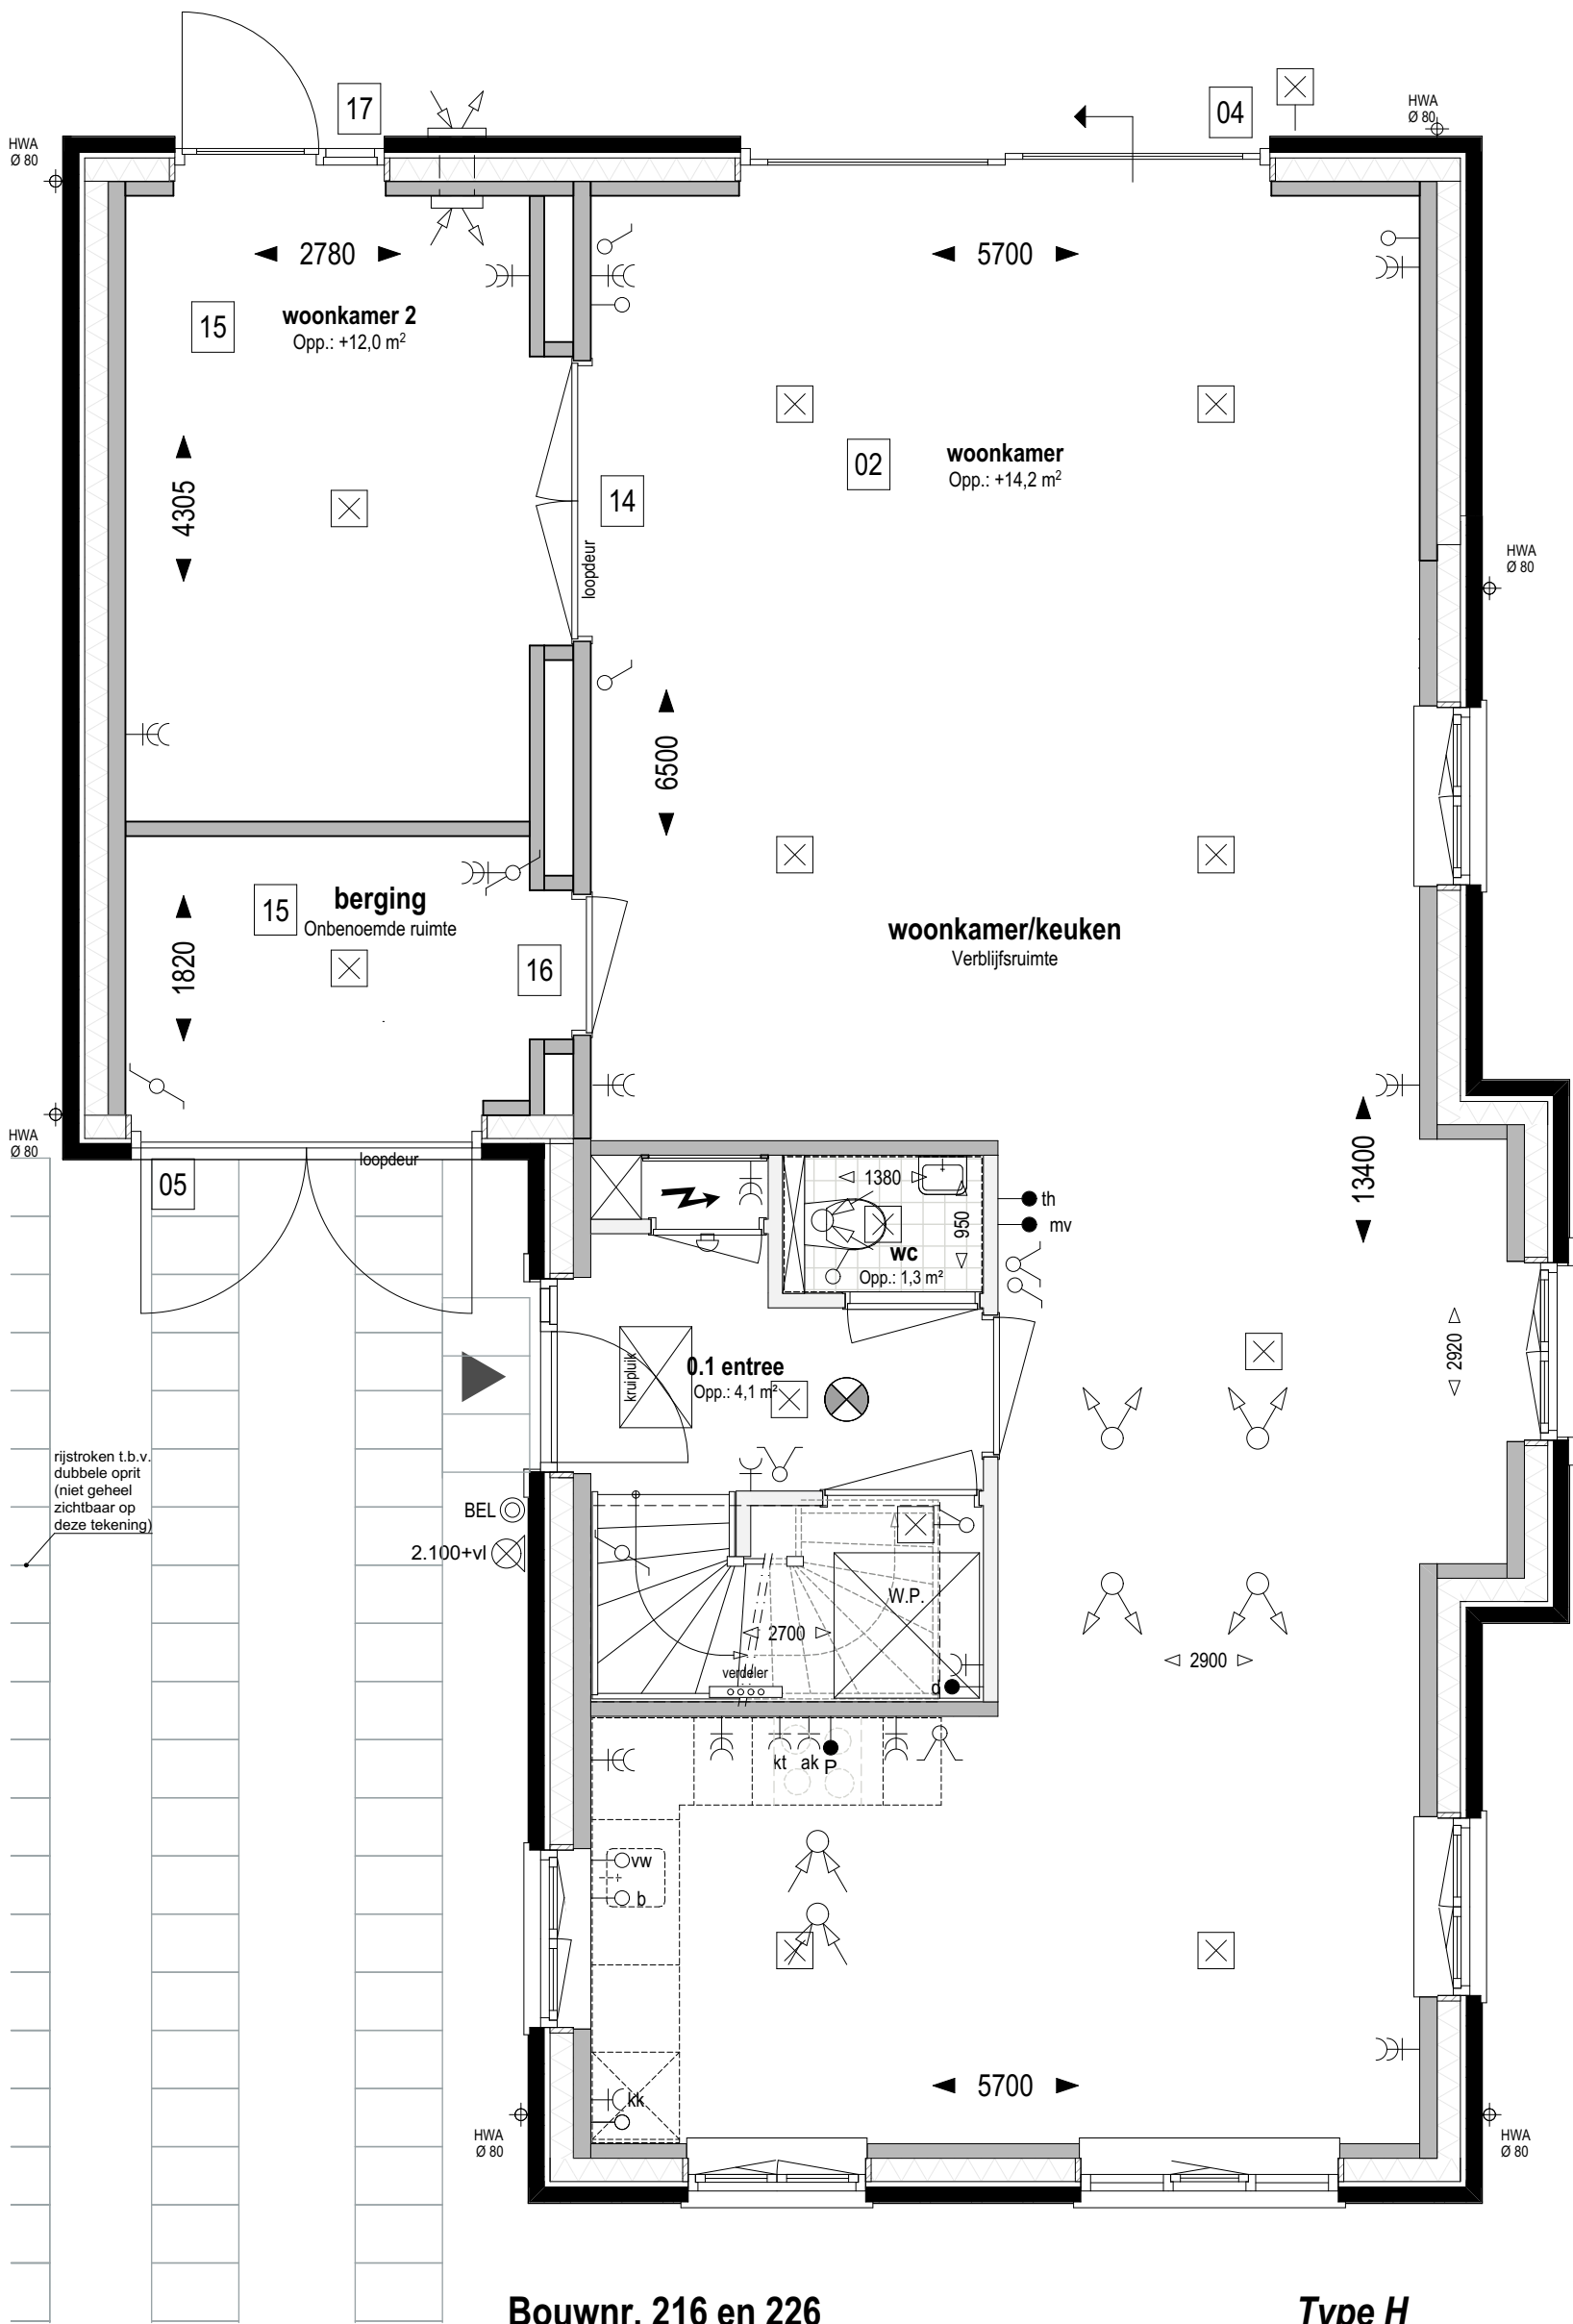

Bouwnr. 216 en 226

Type H

Vrijstaand, 6000x11100

Begane grond Peil=0 (1:50)

- 02 Uitbreiding 2500mm aan achterzijde woning
- 04 Schuifpui in achtergevel ipv basis
- 05 Dubbele deur i.p.v. kanteldeur garage
- 14 Pui met dubbele deur tussen woonkamer en woonkamer 2
- 15 Indeling begane grond; garage indeling; berging (voorzijde) verblijfsruimte (achterzijde)
- 17 Pui met enkele tuindeur + zijlicht in achtergevel ipv basis pui

weusten liedenbaum
architecten

Utrechtseweg 167
6812 AC Arnhem

026 443 6972
info@weustenliedenbaum.nl
www.weustenliedenbaum.nl

Project
"Hoog Dalem", deelplan D2, Populier - Gorinchem
Onderdeel
begane grond - uitbreiding 2500mm + indeling garage

Datum
13-08-2021

Wijziging B

Wijziging D

Wijziging A

Wijziging C

Wijziging E

Project nummer

19-2073

Status


Definitief

Schaal

1:50

Tekening nummer

VK - 540c

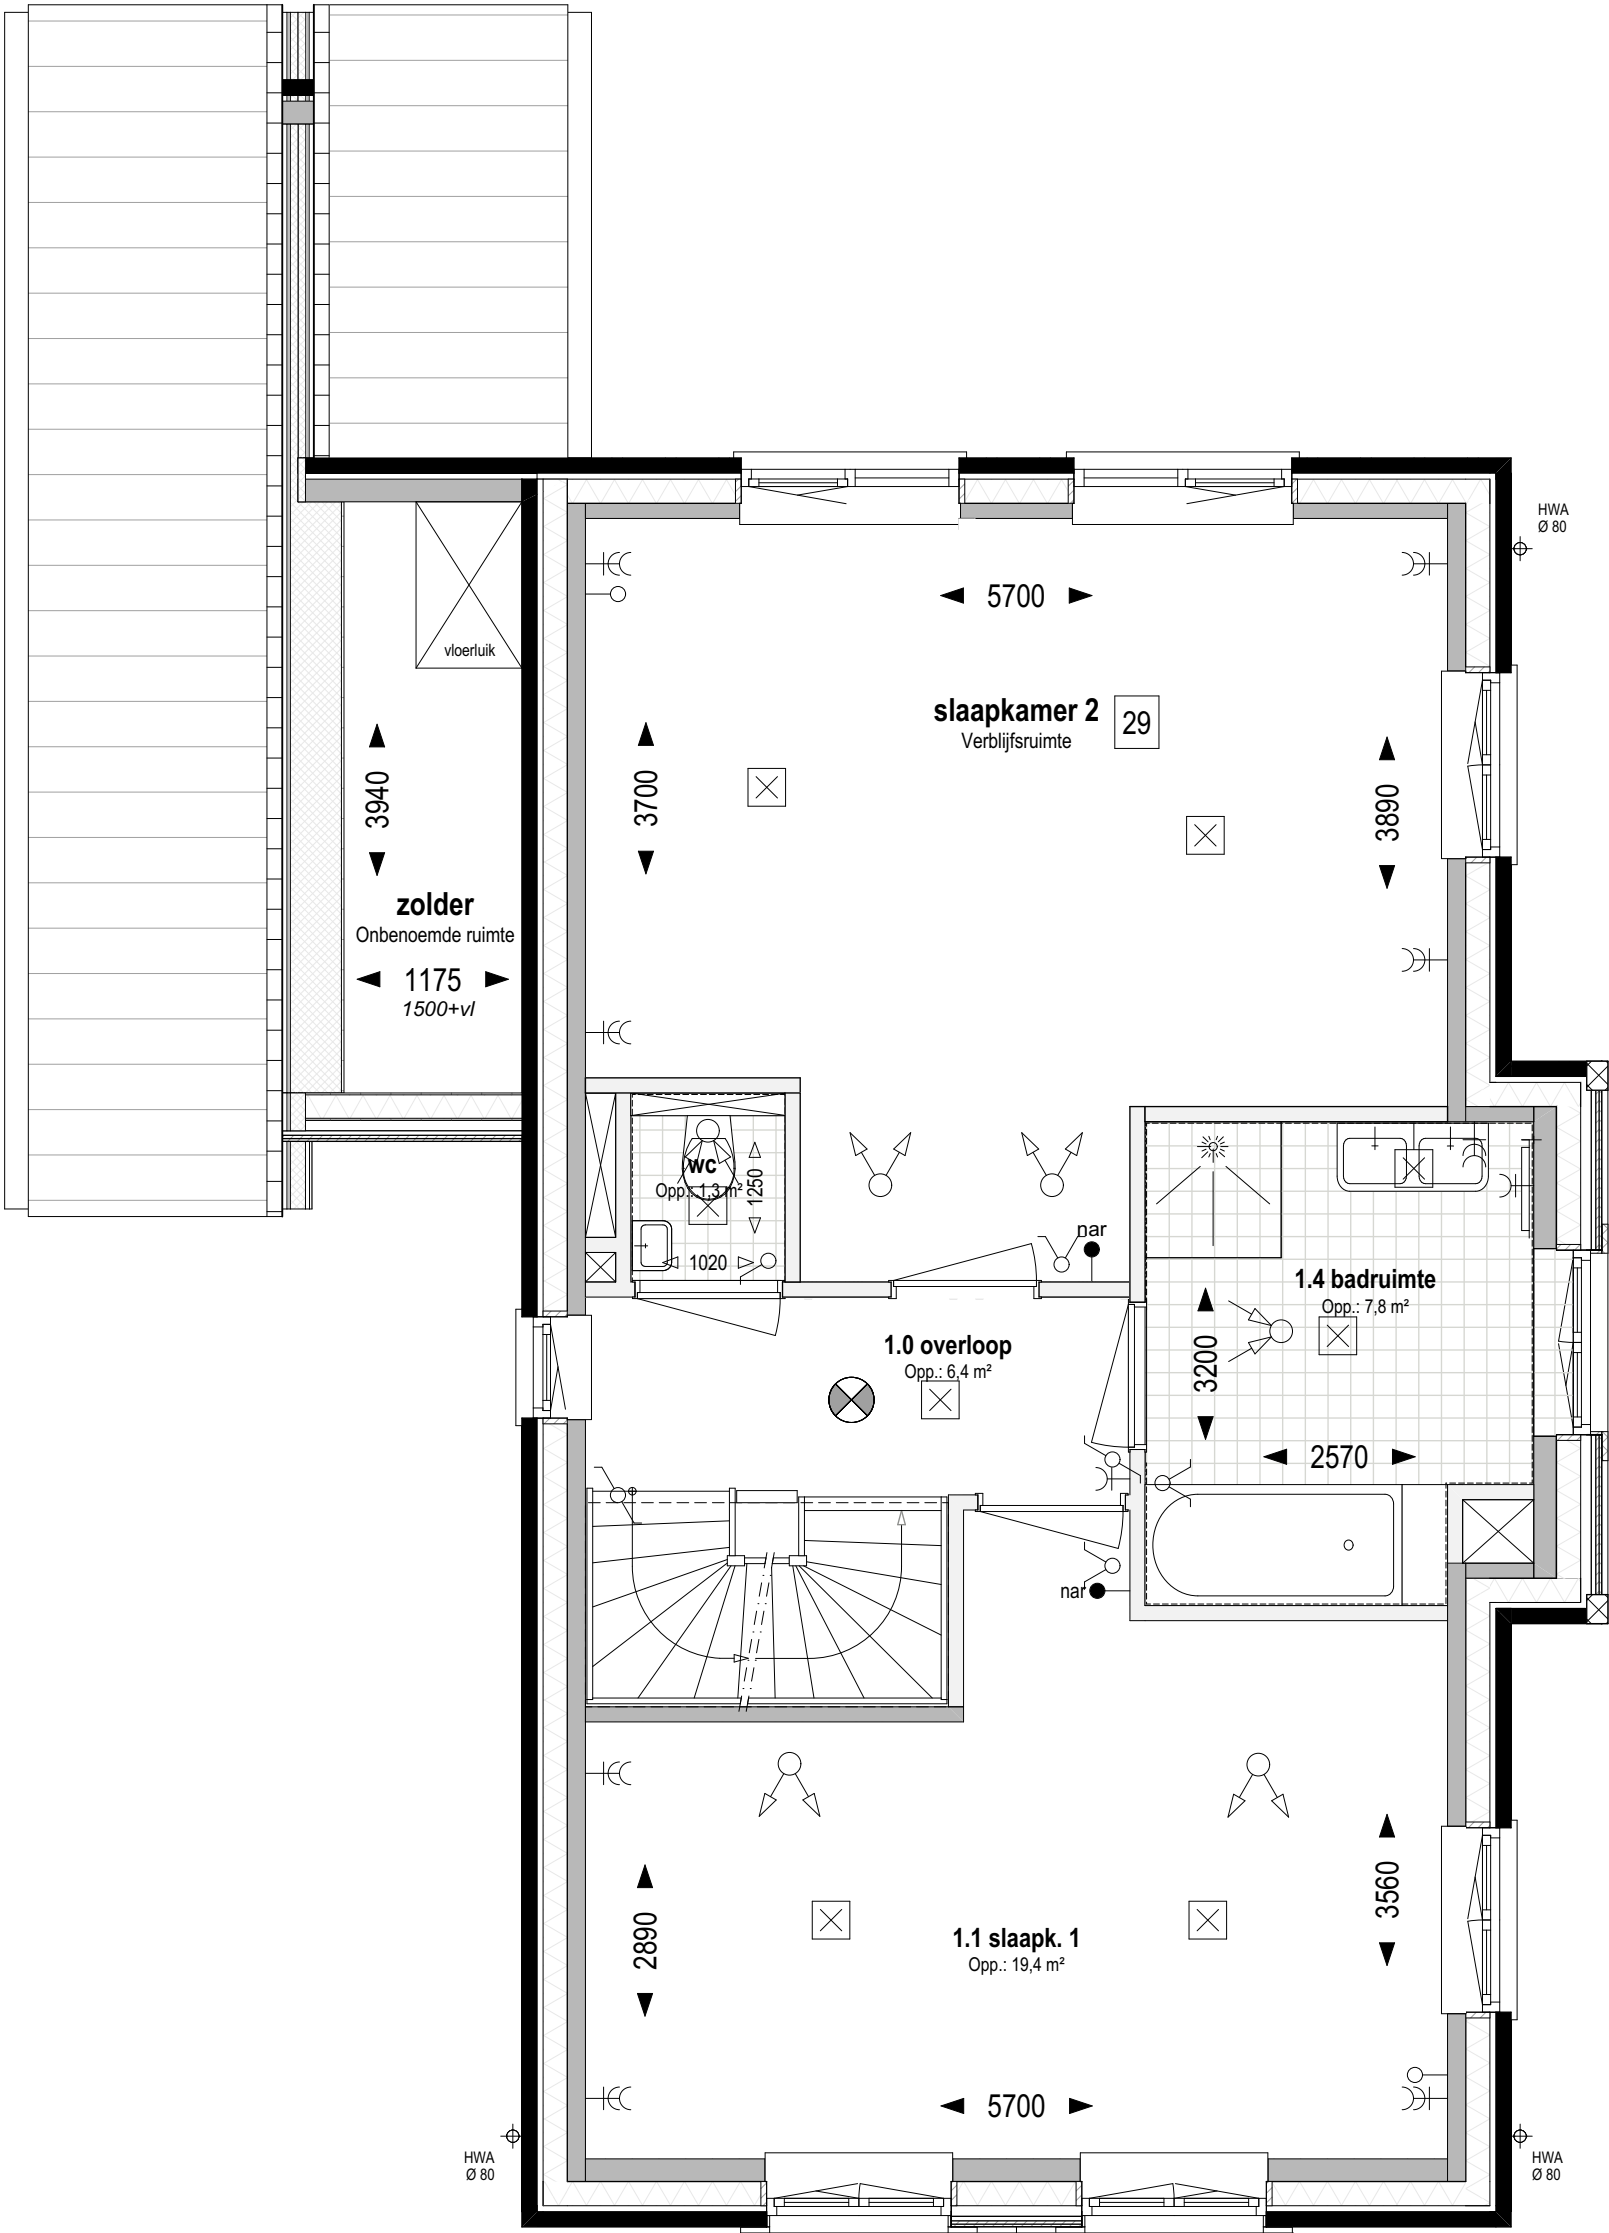

Bouwnr. 216 en 226

Type H
Vrijstaand, 6000x11100

1e verdieping +2.920 (1:50)

29 Indeling verdieping;
samenvoegen slaapkamer 2 en 3


weusten liedenbaum
architecten

Utrechtseweg 167
6812 AC Arnhem

026 443 6972
info@weustenliedenbaum.nl
www.weustenliedenbaum.nl

Project
"Hoog Dalem", deelplan D2, Populier - Gorinchem
Onderdeel
1e verdieping - samenvoegen slaapkamers 2 en 3
Datum
13-08-2021
Wijziging A
Wijziging B
Wijziging C
Wijziging D
Wijziging E

Project nummer
19-2073
Status
Definitief
Schaal
1:50
Tekening nummer
VK - 540d

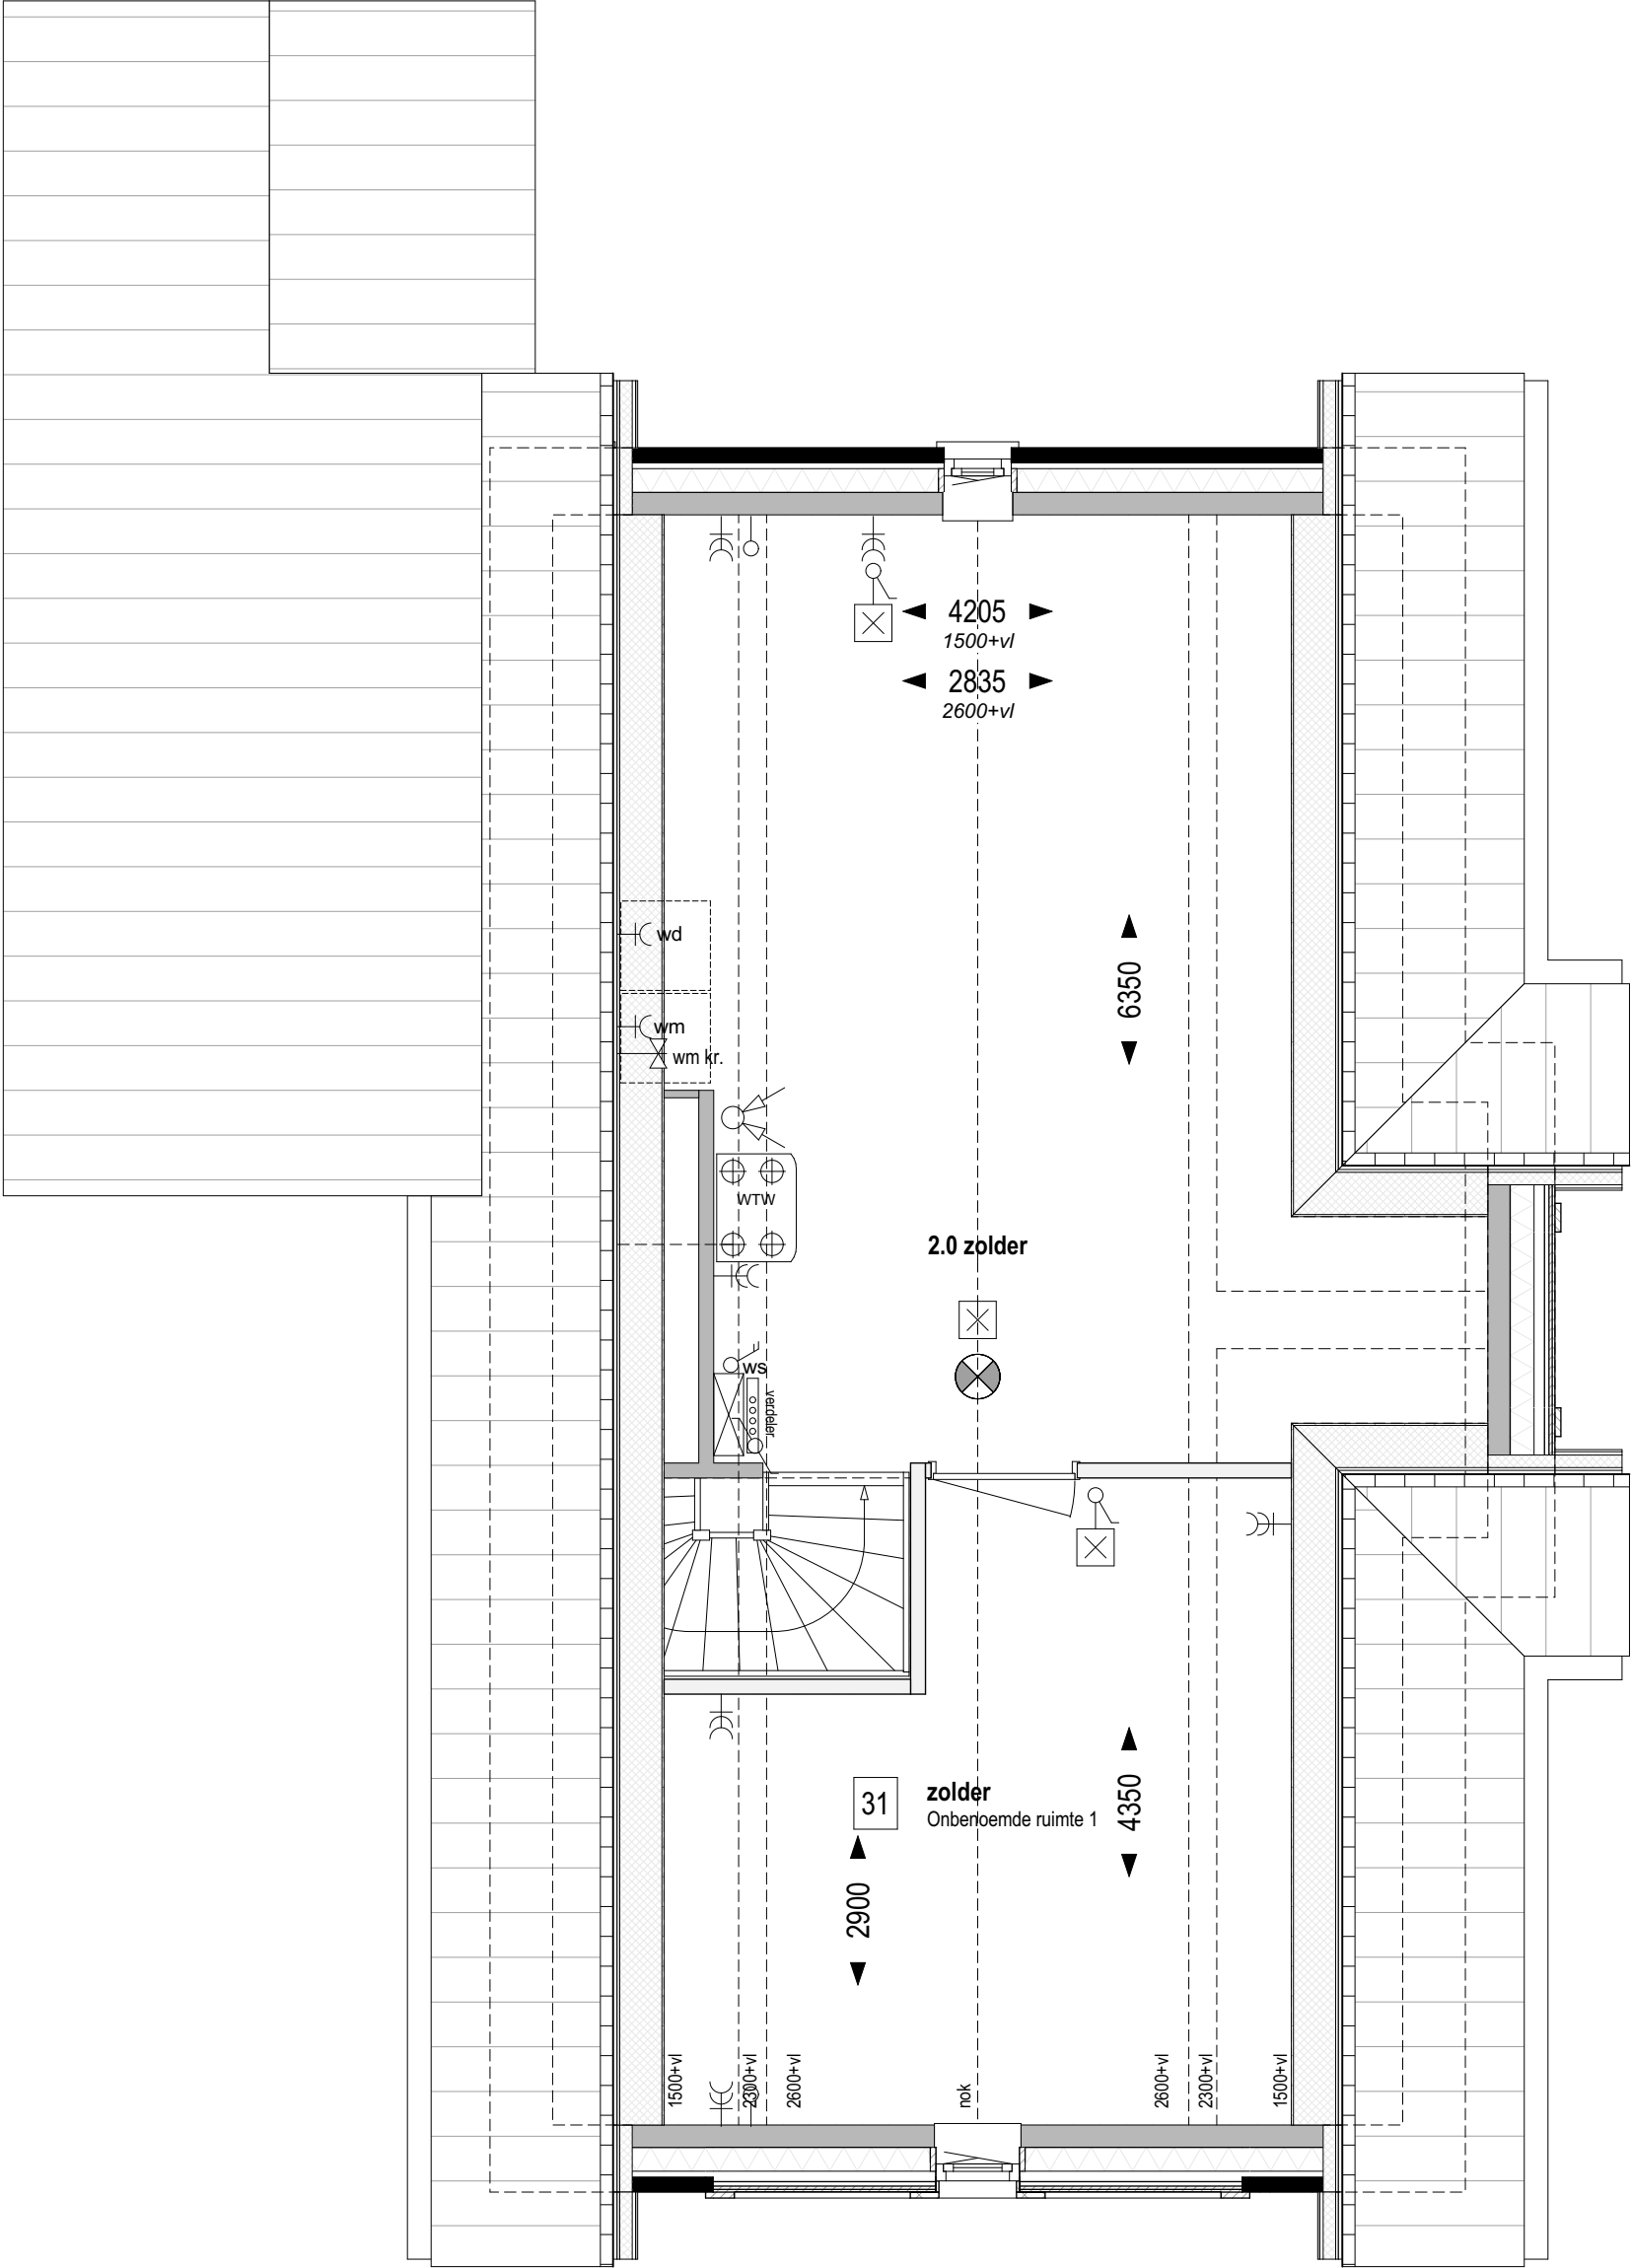

Bouwnr. 216 en 226

Type H
Vrijstaand, 6000x11100

Zolder +5.840 (1:50)

31 Indeling zolder;
toevoeging 1 onbenoemde ruimte

weusten liedenbaum
architecten

Utrechtseweg 167
6812 AC Arnhem

026 443 6972
info@weustenliedenbaum.nl
www.weustenliedenbaum.nl

Project
"Hoog Dalem", deelplan D2, Populier - Gorinchem
Onderdeel

Datum
13-08-2021

Wijziging B

Wijziging D

zolder - indeling 1 onbenoemde ruimte

Wijziging A

Wijziging C

Wijziging E

Project nummer

19-2073

Status


Definitief

Schaal

1:50

Tekening nummer

VK - 540e

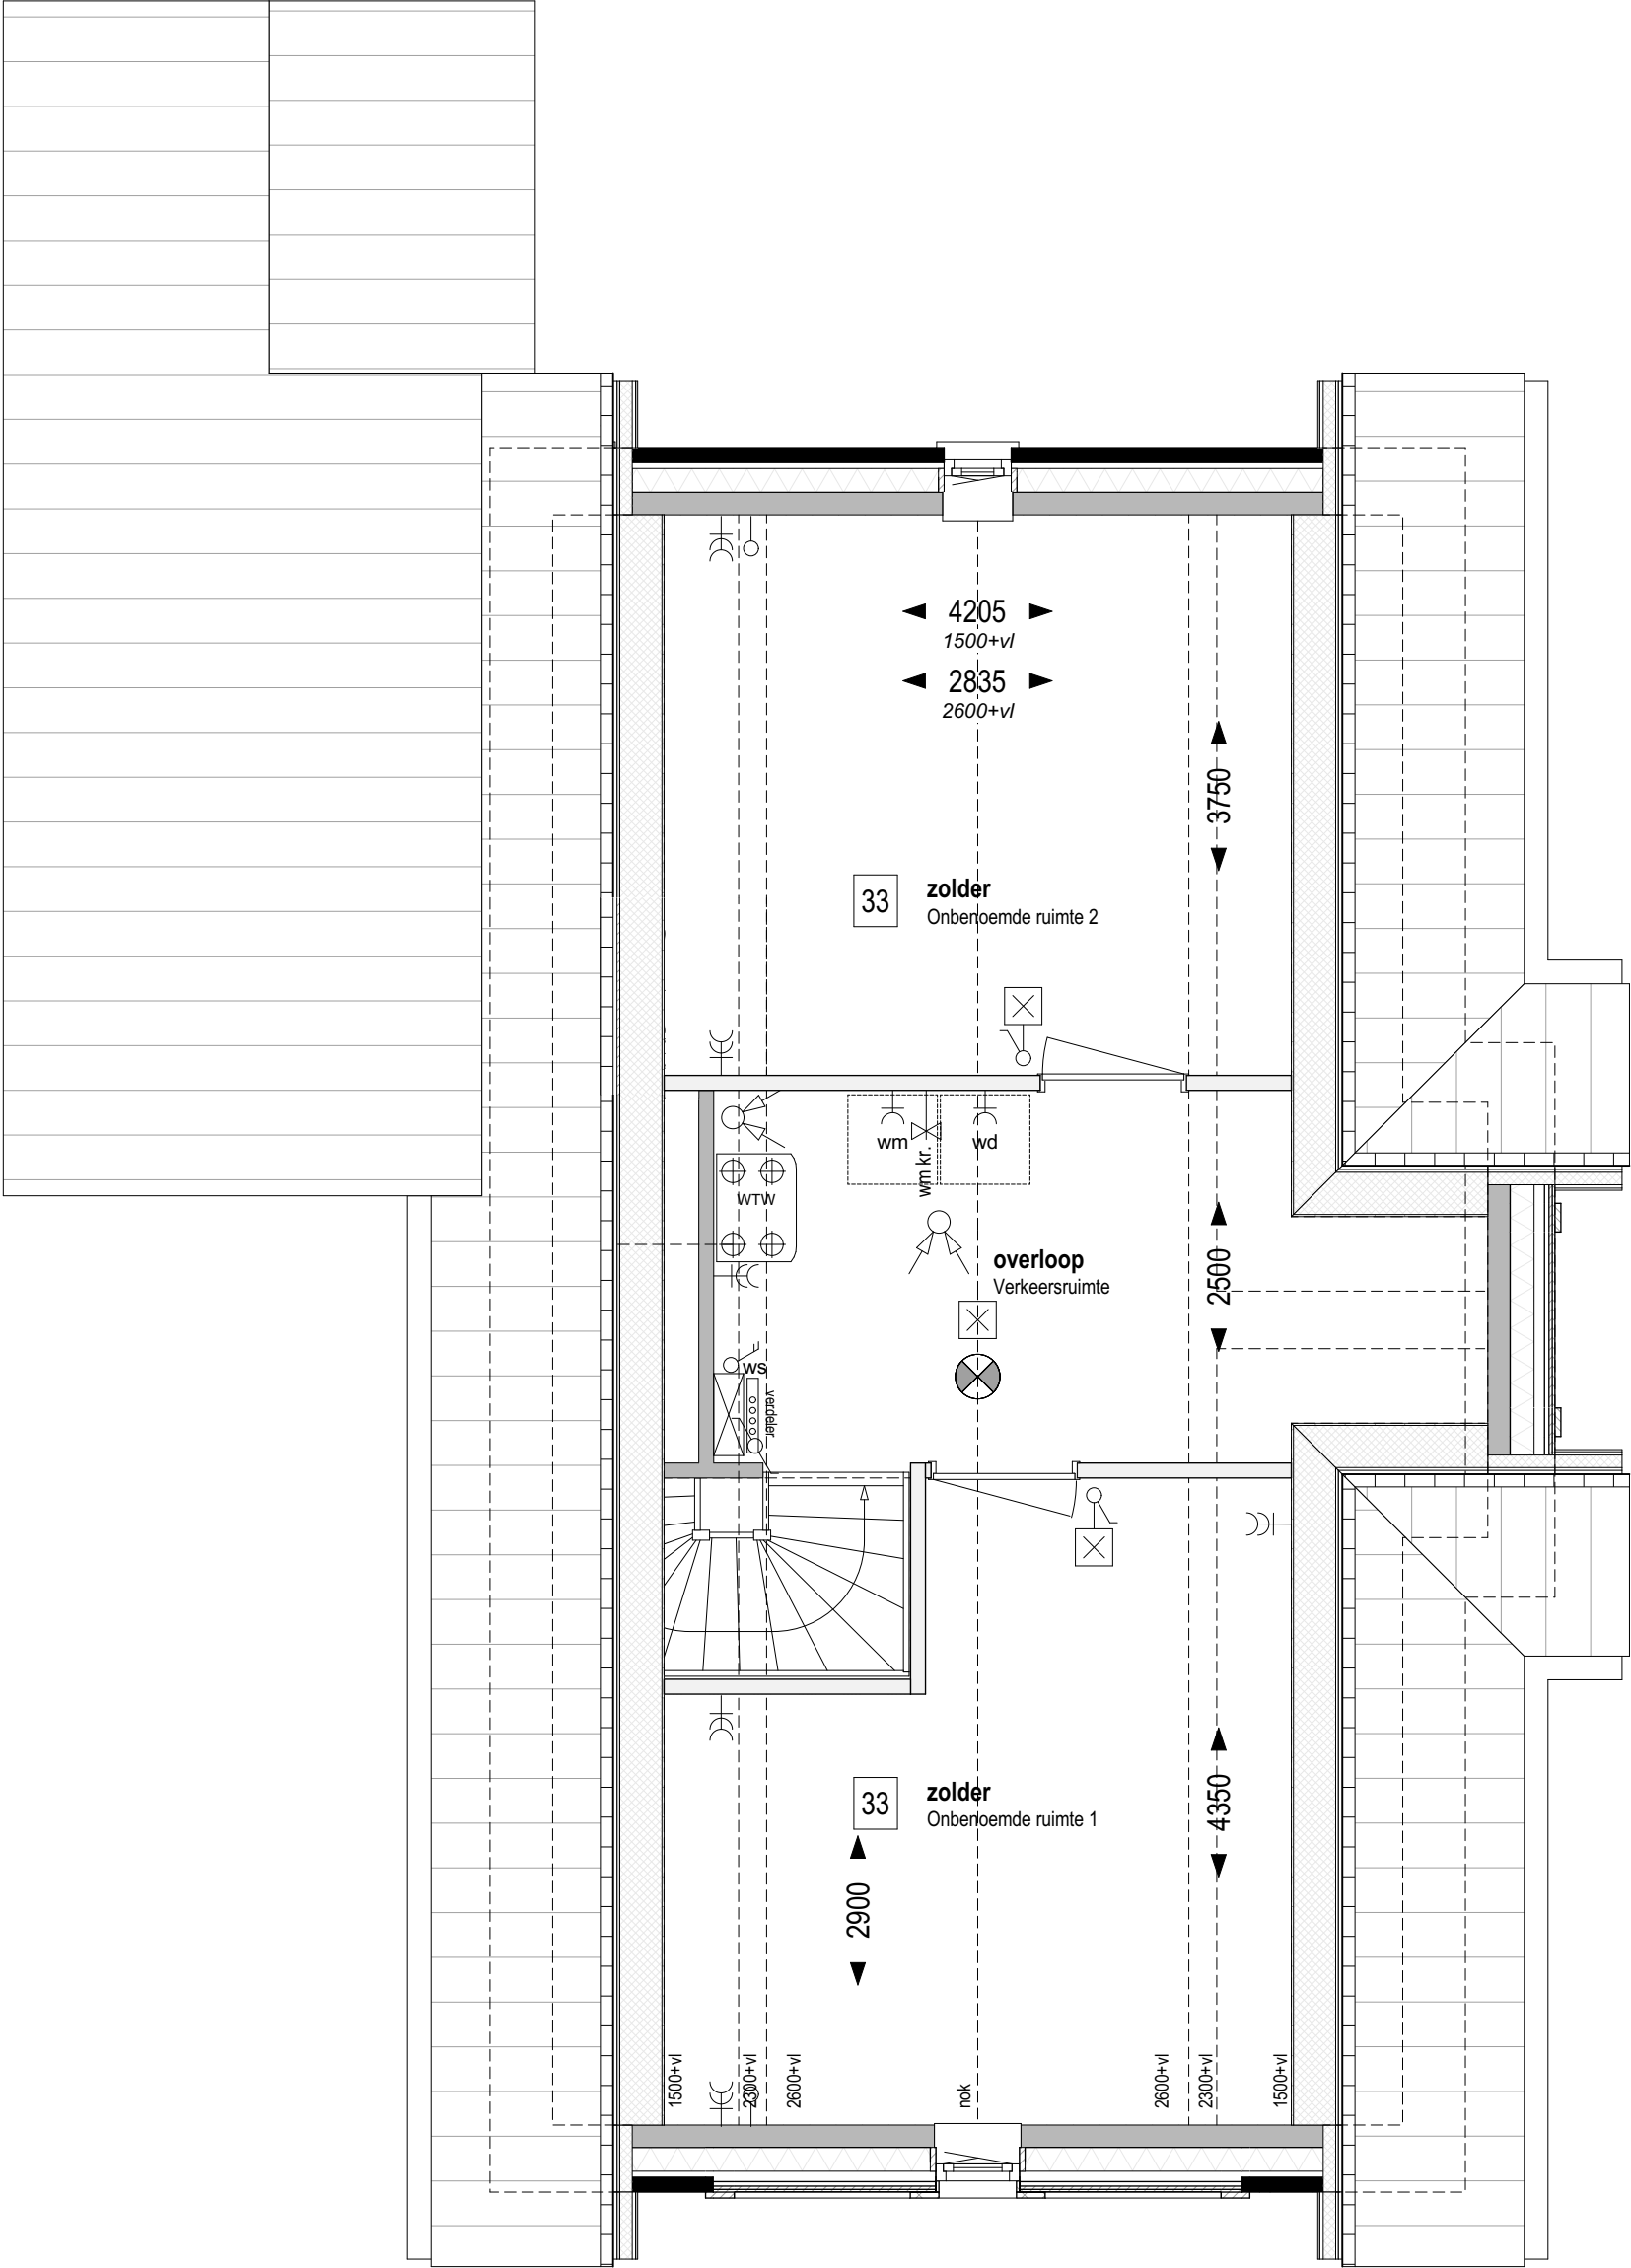

Bouwnr. 216 en 226

Type H
Vrijstaand, 6000x11100

Zolder +5.840 (1:50)

33 Indeling zolder;
toevoeging 2 onbetoemde ruimtes

weusten liedenbaum
architecten

Utrechtseweg 167
6812 AC Arnhem

026 443 6972
info@weustenliedenbaum.nl
www.weustenliedenbaum.nl

Project
"Hoog Dalem", deelplan D2, Populier - Gorinchem
Onderdeel

Datum
13-08-2021

Wijziging B

Wijziging D

zolder - indeling 2 onbetoemde ruimtes

Wijziging A

Wijziging C

Wijziging E

Project nummer

19-2073

Status


Definitief

Schaal

1:50

Tekening nummer

VK - 540f

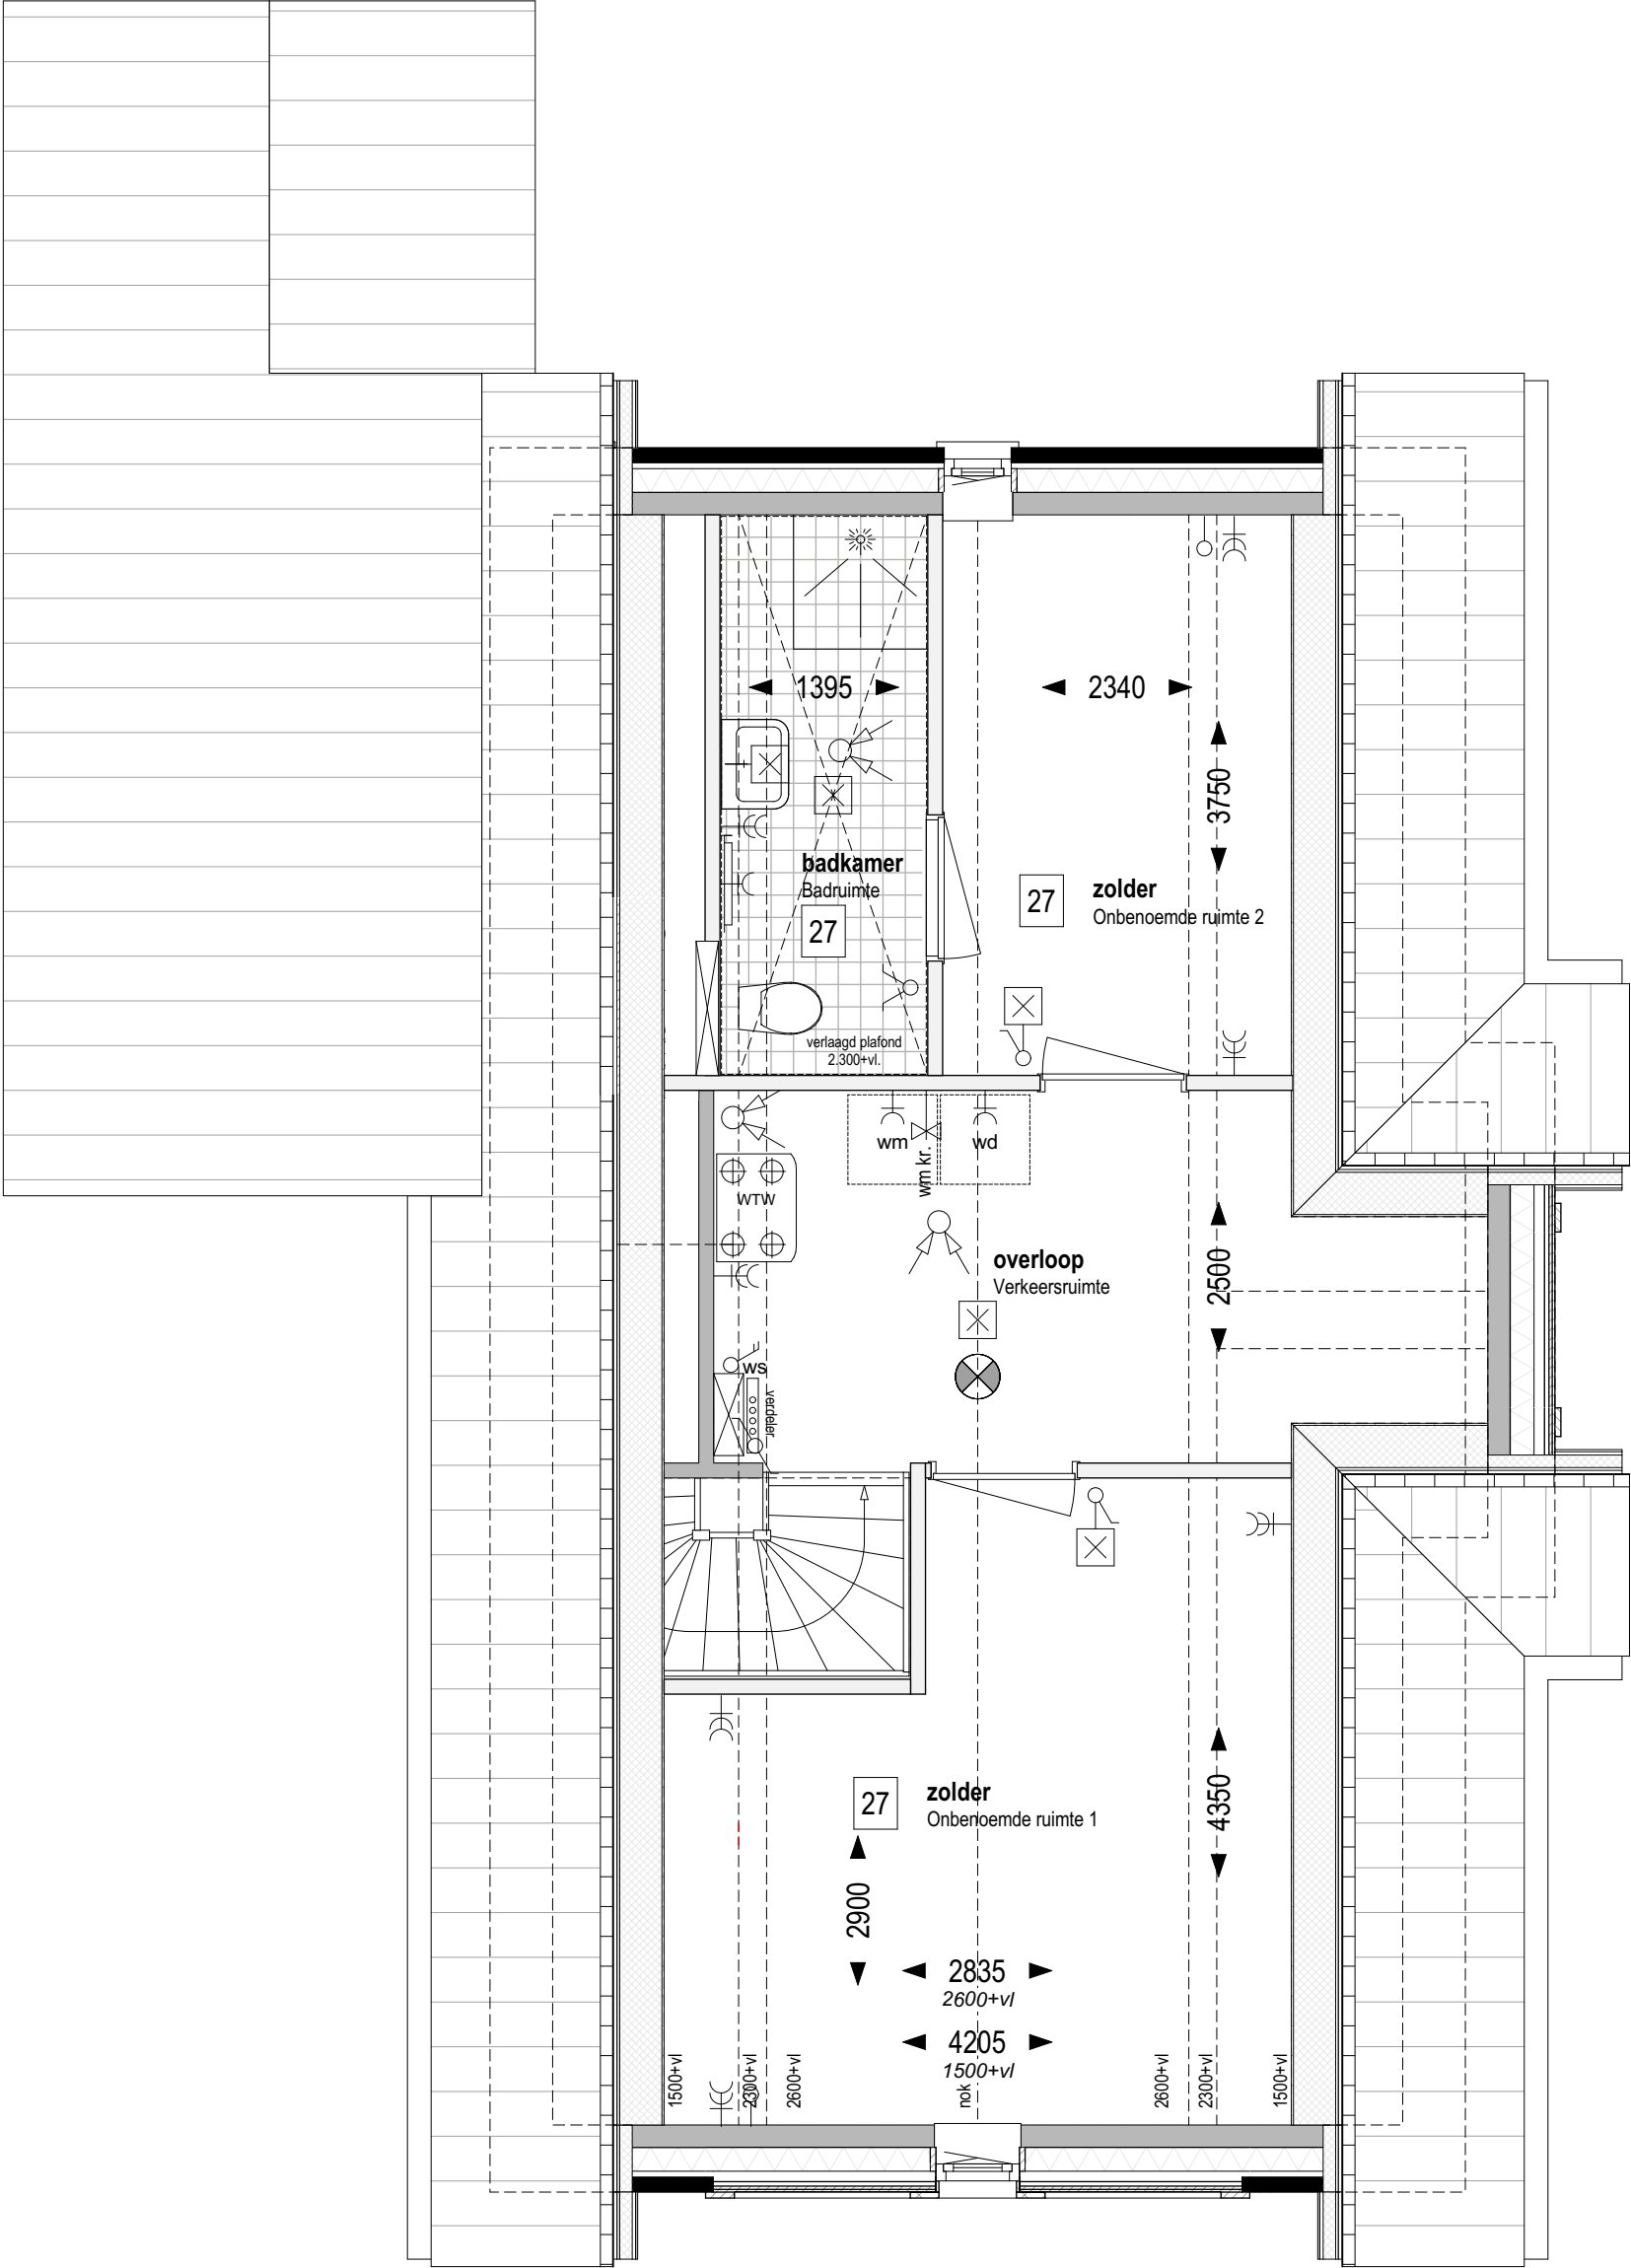

Bouwnr. 216 en 226 **Type H**
Vrijstaand, 6000x11100

Zolder +5.840 (1:50)

27 Indeling zolder;
toevoeging 2 onbenoemde ruimten + badkamer


weusten liedenbaum
architecten

Utrechtseweg 167
6812 AC Arnhem

026 443 6972
info@weustenliedenbaum.nl
www.weustenliedenbaum.nl

Project
"Hoog Dalem", deelplan D2, Populier - Gorinchem
Onderdeel
zolder - indeling 2 onbenoemde ruimtes + badkamer
Datum
13-08-2021
Wijziging B
Wijziging D
Wijziging A
Wijziging C
Wijziging E

Project nummer
19-2073
Status
Definitief
Schaal
1:50
Tekening nummer
VK - 540g

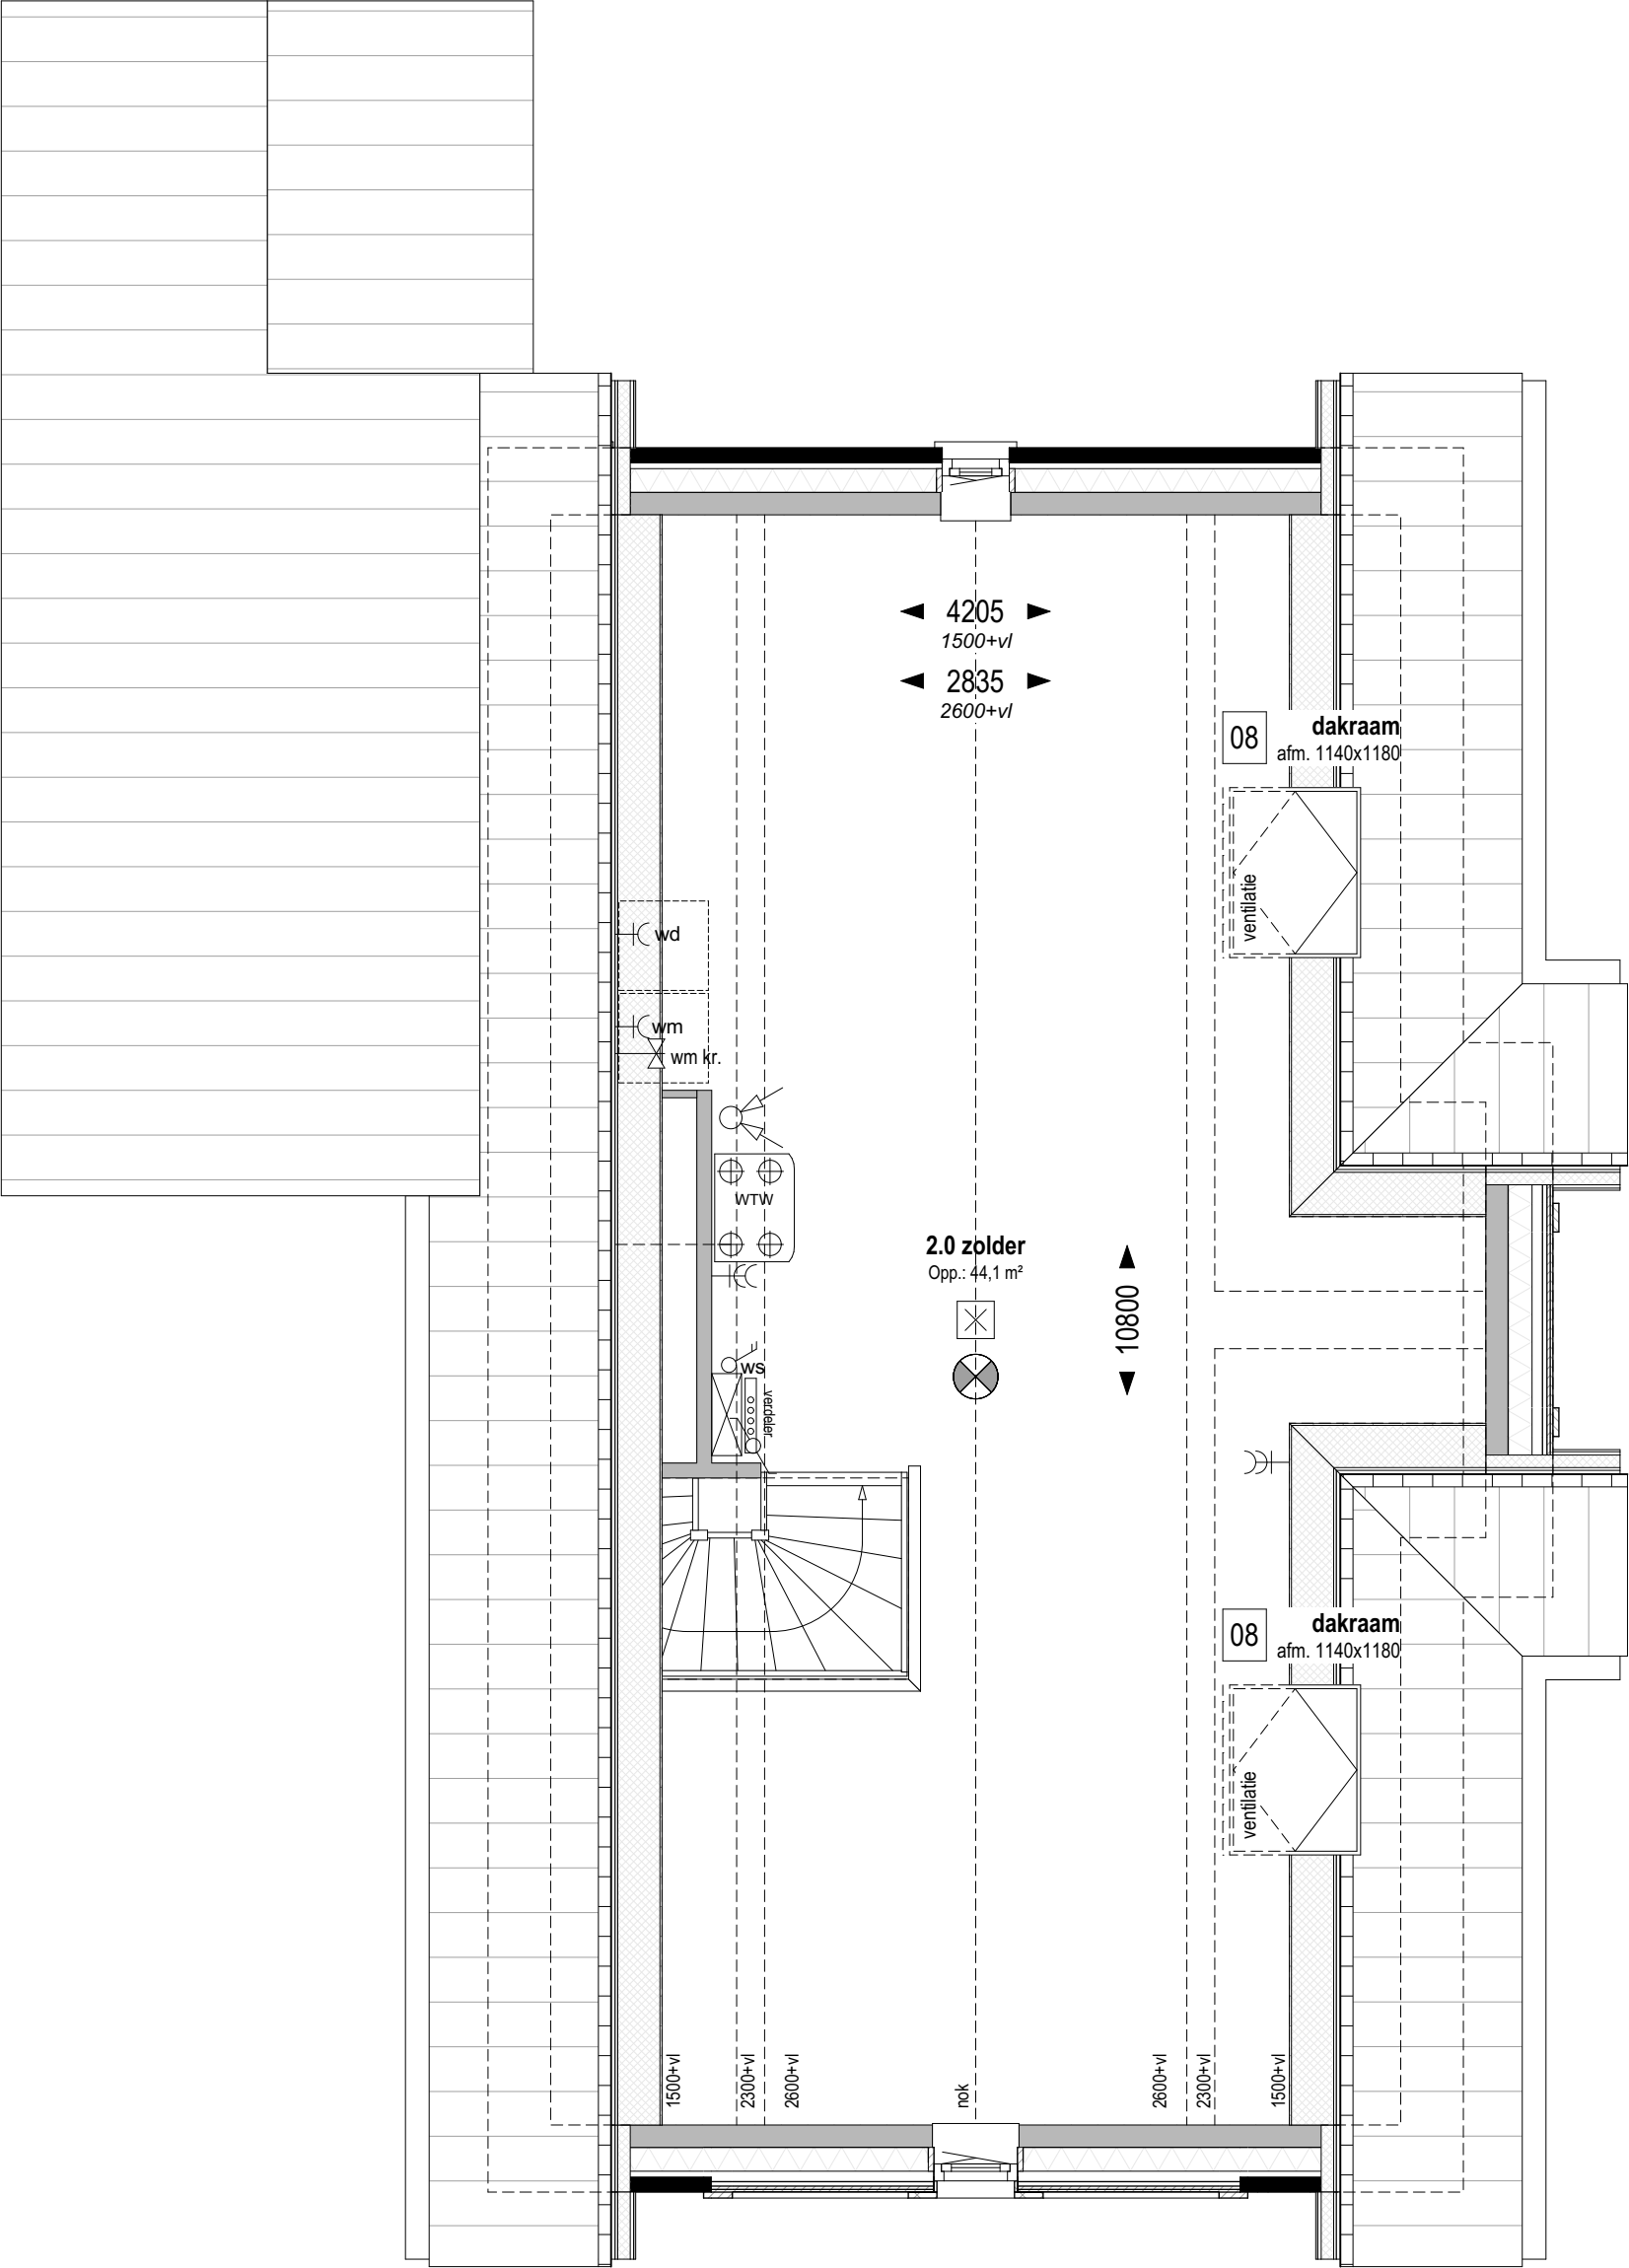

Bouwnr. 216 en 226

Type H

Vrijstaand, 6000x11100

Zolder +5.840 (1:50)

08 Dakvenster bxx ca. 1140x1180mm

weusten liedenbaum
architecten

Utrechtseweg 167
6812 AC Arnhem

026 443 6972
info@weustenliedenbaum.nl
www.weustenliedenbaum.nl

Project
"Hoog Dalem", deelplan D2, Populier - Gorinchem
Onderdeel

Datum
13-08-2021

Wijziging B

Wijziging D

zolder - dakramen

Wijziging A

Wijziging C

Wijziging E

Project nummer

19-2073

Status


Definitief

Schaal

1:50

Tekening nummer

VK - 540h

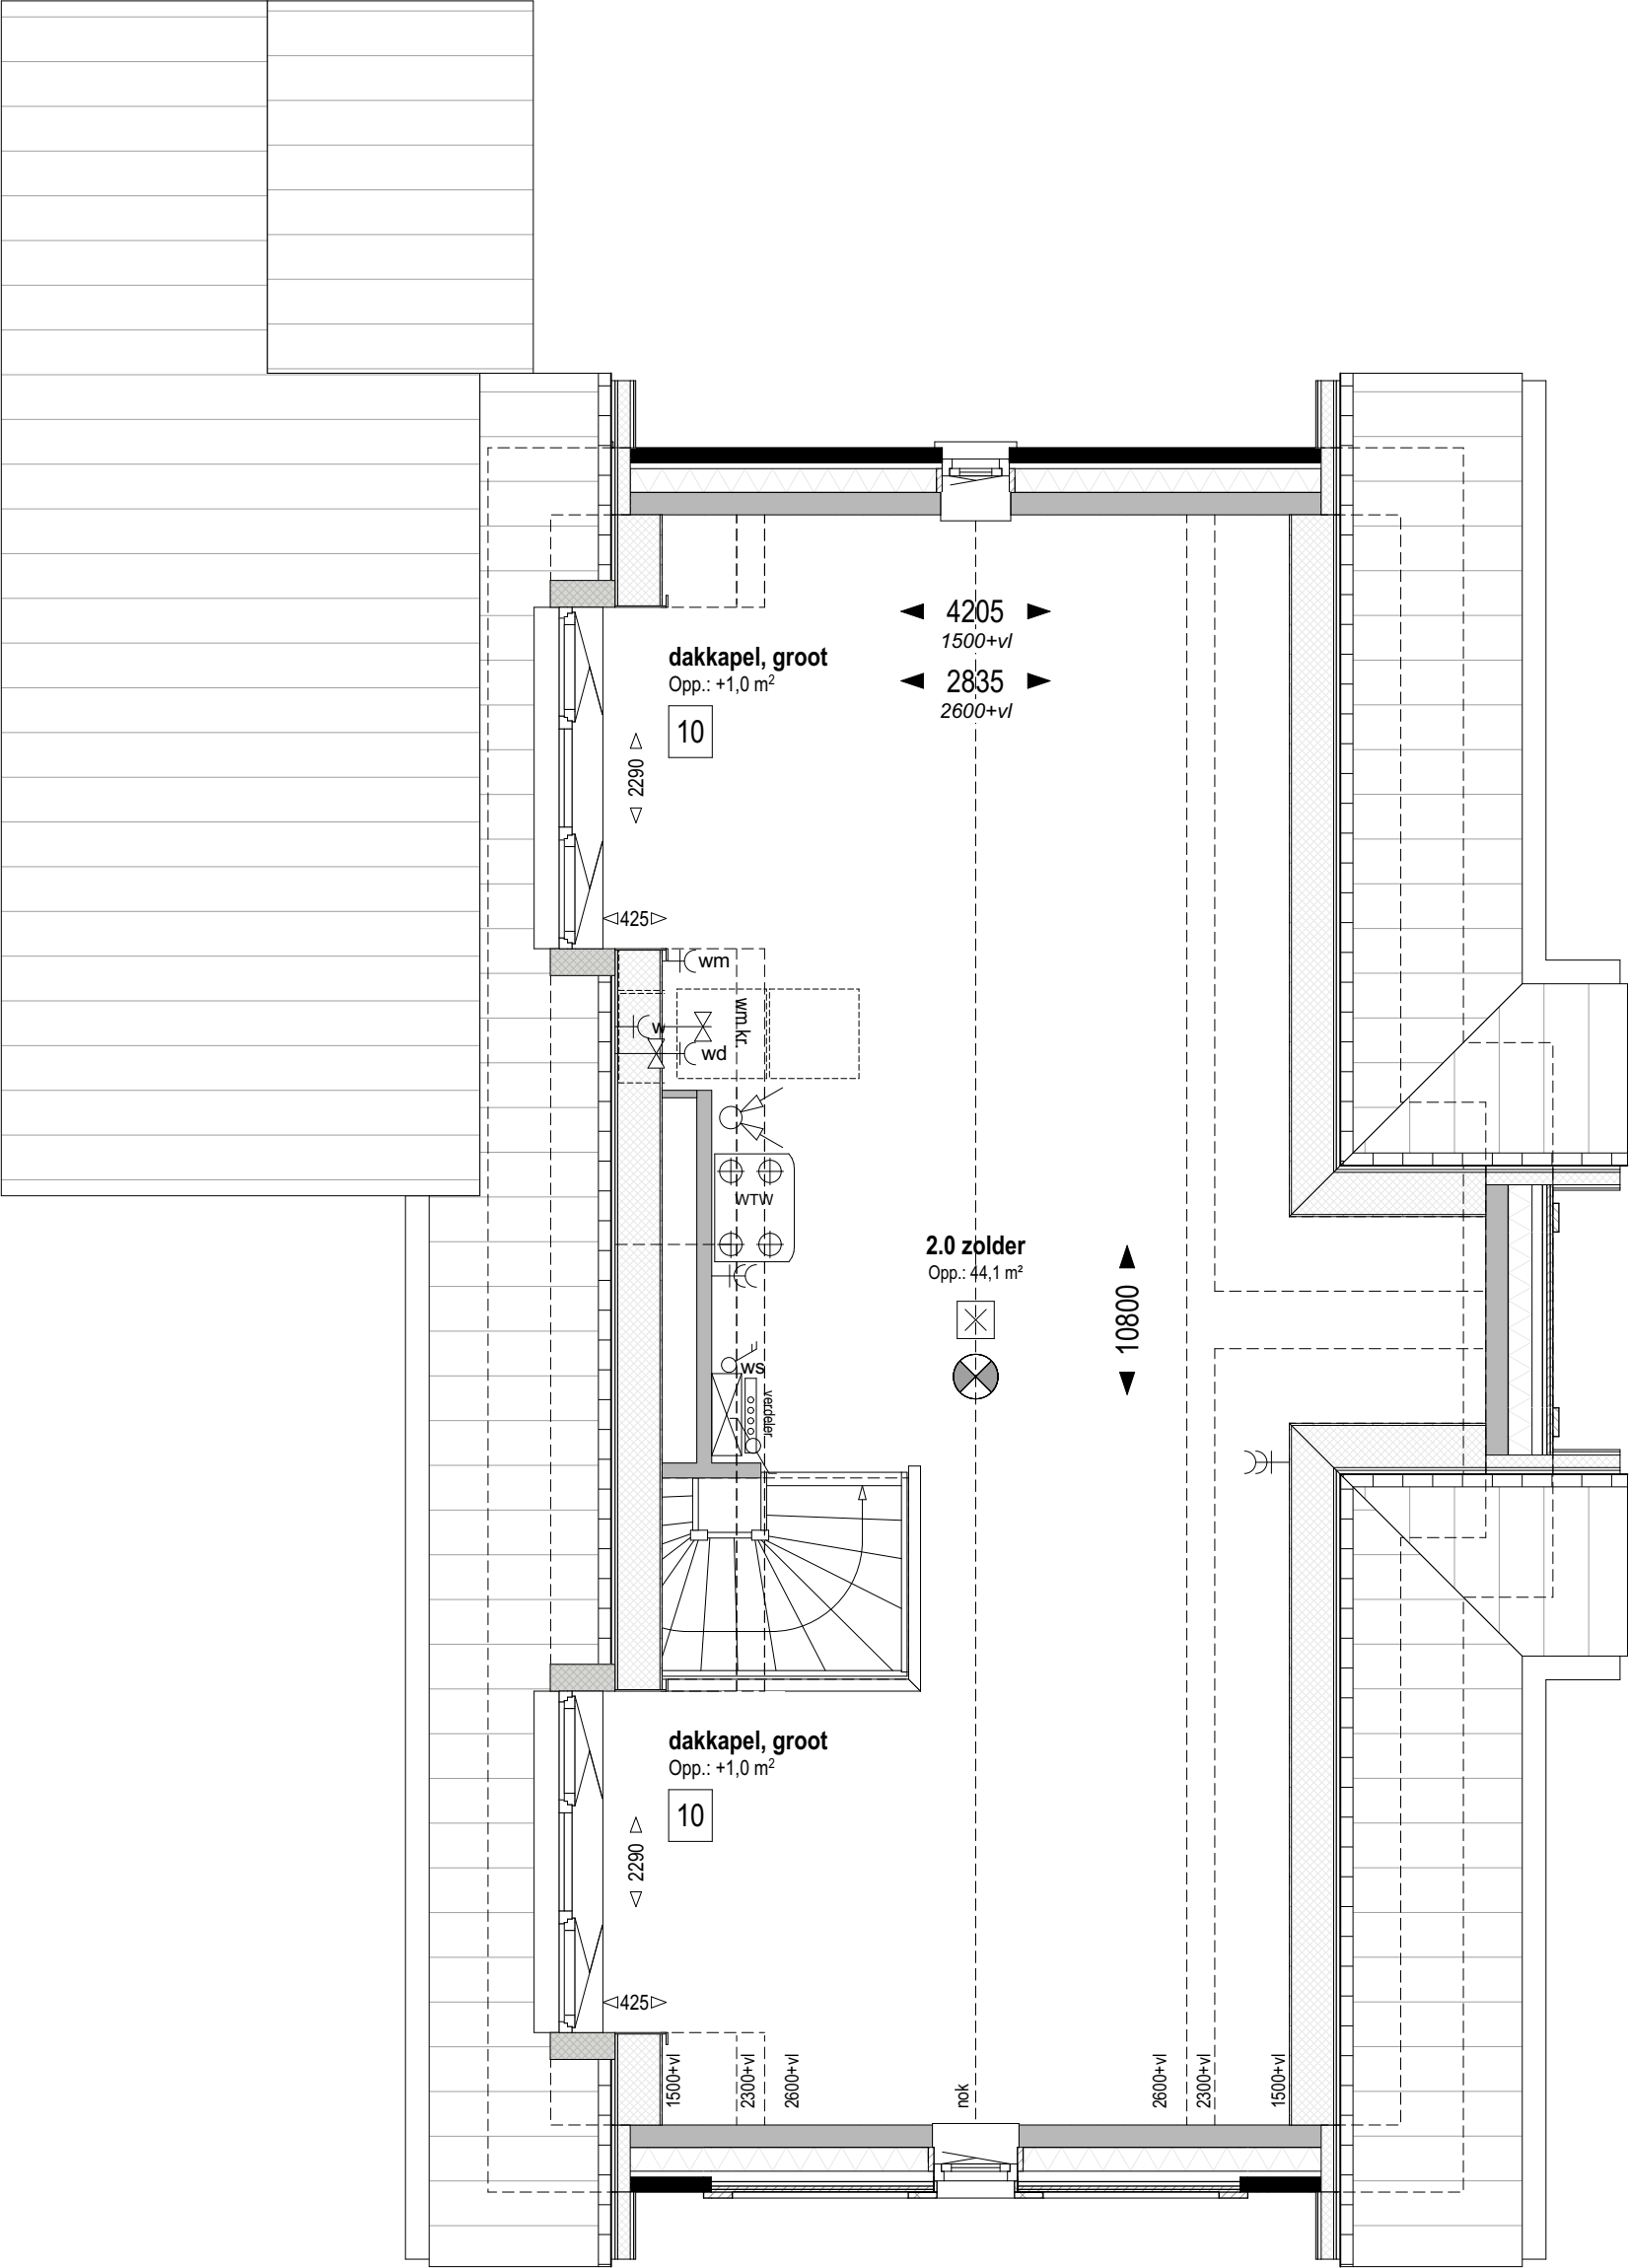

Bouwnr. 216 en 226 **Type H**
Vrijstaand, 6000x11100

Zolder +5.840 (1:50)

10 Dakkapel in zijgevel (groot)
groot dakkapel, afhankelijk van gekozen indeling 2+1 of 3-delig

weusten liedenbaum
architecten

Utrechtseweg 167
6812 AC Arnhem

026 443 6972
info@weustenliedenbaum.nl
www.weustenliedenbaum.nl

Project
"Hoog Dalem", deelplan D2, Populier - Gorinchem
Onderdeel

Datum
13-08-2021

Wijziging B

Wijziging D

Wijziging A

Wijziging C

Wijziging E

Project nummer

19-2073

Status

Definitief

Schaal

1:50

Tekening nummer

VK - 540i



Bouwnr. 216 en 226

Type H

Vrijstaand, 6000x11100

Voorgevel (1:50)

- 05

Dubbele deur i.p.v. kanteldeur garage
- 10

Dakkapel in zijgevel (groot)
groot dakkapel, afhankelijk van gekozen indeling 2+1 of 3-delig

weusten liedenbaum
architecten

Utrechtseweg 167
6812 AC Arnhem

026 443 6972
info@weustenliedenbaum.nl
www.weustenliedenbaum.nl

Project
"Hoog Dalem", deelplan D2, Populier - Gorinchem

Onderdeel
voorgevel - garagedeur, dakkapel

Datum
13-08-2021

Wijziging B

Wijziging D

Wijziging A

Wijziging C

Wijziging E

Project nummer

19-2073

Status

Definitief

Schaal

1:50

Tekening nummer

VK - 540j

Zijgevel (1:50)



- 01

Uitbreiding 1200mm aan achterzijde woning = weergegeven
- 02

Uitbreiding 2500mm aan achterzijde woning = niet weergegeven
- 08

Dakvenster bxx ca. 1140x1180mm

weusten liedenbaum
architecten

Utrechtseweg 167
6812 AC Arnhem

026 443 6972
info@weustenliedenbaum.nl
www.weustenliedenbaum.nl

Project
"Hoog Dalem", deelplan D2, Populier - Gorinchem
Onderdeel
zijgevel - uitbouwen, dakramen

Datum	13-08-2021	Wijziging A
Wijziging B		Wijziging C
Wijziging D		Wijziging E

Project nummer
19-2073
Status
Definitief
Schaal
1:50
Tekening nummer
VK - 540k

LET OP!, optie (10) in conflict met basis positie zonnepanelen.
Wordt gecompenseerd door 6 stuks zonnepanelen in tegenover liggende dakvlak.



- 01

Uitbreiding 1200mm aan achterzijde woning = weergegeven
- 02

Uitbreiding 2500mm aan achterzijde woning = niet weergegeven
- 10

Dakkapel in zijgevel (groot)
groot dakkapel, afhankelijk van gekozen indeling 2+1 of 3-delig

weusten liedenbaum
architecten

Utrechtseweg 167
6812 AC Arnhem

026 443 6972
info@weustenliedenbaum.nl
www.weustenliedenbaum.nl

Project
"Hoog Dalem", deelplan D2, Populier - Gorinchem

Onderdeel
zijgevel - uitbouwen, dakkapellen

Datum	13-08-2021	Wijziging A
Wijziging B		Wijziging C
Wijziging D		Wijziging E

Project nummer
19-2073

Status
Definitief

Schaal
1:50

Tekening nummer
VK - 540I



Bouwnr. 216 en 226

Type H

Vrijstaand, 6000x11100

Achtergevel (1:50)

- 01

Uitbreiding 1200mm aan achterzijde woning
- 04

Schuifpui in achtergevel ipv basis
- 10

Dakkapel in zijgevel (groot)
groot dakkapel, afhankelijk van gekozen indeling 2+1 of 3-delig
- 13

Pui met enkele tuindeur + zijlicht in achtergevel
ipv basis pui

weusten liedenbaum
architecten

Utrechtseweg 167
6812 AC Arnhem

026 443 6972
info@weustenliedenbaum.nl
www.weustenliedenbaum.nl

Project
"Hoog Dalem", deelplan D2, Populier - Gorinchem
Onderdeel
achtergevel - uitbouwen, schuifpui, deurkozijn, dakkapel

Datum
13-08-2021

Wijziging B

Wijziging D

Wijziging A

Wijziging C

Wijziging E

Project nummer

19-2073

Status

Definitief

Schaal

1:50

Tekening nummer

VK - 540m



Bouwnr. 216 en 226

Type H

Vrijstaand, 6000x11100

Achtergevel (1:50)

- 02 Uitbreiding 2500mm aan achterzijde woning
- 10 Dakkapel in zijgevel (groot)
groot dakkapel, afhankelijk van gekozen indeling 2+1 of 3-delig
- 17 Pui met enkele tuindeur + zijlicht in achtergevel
ipv basis pui
- 18 Pui met dubbele tuindeuren in achtergevel ipv basis pui

weusten liedenbaum
architecten

Utrechtseweg 167
6812 AC Arnhem

026 443 6972
info@weustenliedenbaum.nl
www.weustenliedenbaum.nl

Project
"Hoog Dalem", deelplan D2, Populier - Gorinchem

Onderdeel
achtergevel - uitbouw, dubbele deuren, deurkozijn, dakkapel

Datum
13-08-2021

Wijziging B

Wijziging D

Wijziging A

Wijziging C

Wijziging E

Project nummer

19-2073

Status

Definitief

Schaal

1:50

Tekening nummer

VK - 540n