

**Bouwnr. 218**

gespiegeld: Bouwnr. 221

**Type E**

Geschakelde Tweekapper, 3300/4800x10500


**Begane grond Peil=0 (1:50)**

**weusten liedenbaum**  
architecten

Utrechtseweg 167  
6812 AC Arnhem  
  
026 443 6972  
info@weustenliedenbaum.nl  
www.weustenliedenbaum.nl

Project  
**"Hoog Dalem", deelplan D2, Populier - Gorinchem**  
Onderdeel  
**begane grond**  
  
Datum  
**13-08-2021**  
  
Wijziging B  
  
Wijziging D  
  
Wijziging A  
  
Wijziging C  
  
Wijziging E

Project nummer  
**19-2073**  
  
Status  
**Definitief**  
  
Schaal  
**1:50**  
  
Tekening nummer  
**VK - 538-01**

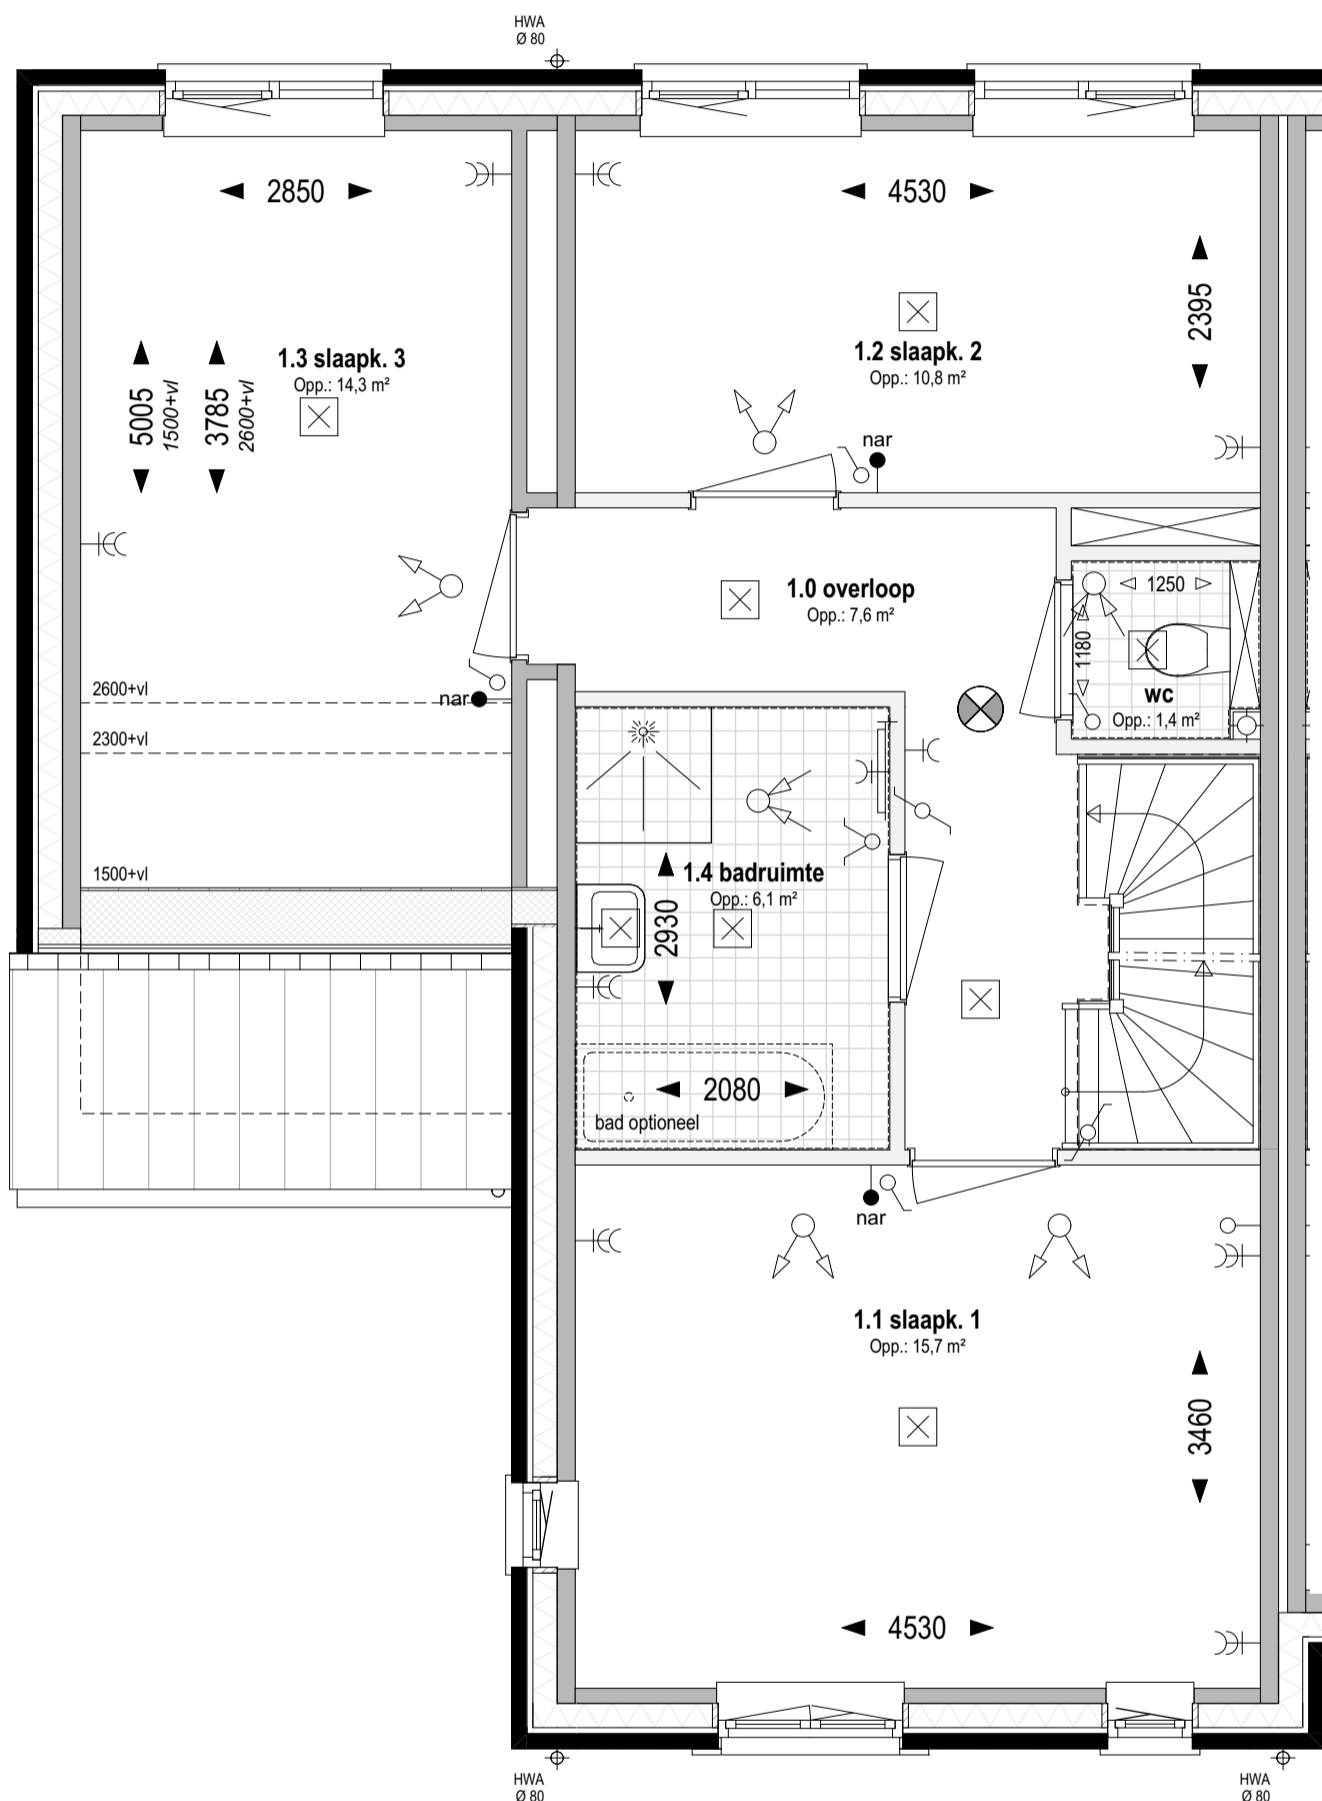

**Bouwnr. 218**

gespiegeld: Bouwnr. 221

**Type E**

Geschakelde Tweekapper, 3300/4800x10500

**1e verdieping +2.920 (1:50)**

**weusten liedenbaum**  
architecten

Utrechtseweg 167  
6812 AC Arnhem

026 443 6972  
info@weustenliedenbaum.nl  
www.weustenliedenbaum.nl

Project  
"Hoog Dalem", deelplan D2, Populier - Gorinchem

Onderdeel

1e verdieping

Datum  
13-08-2021

Wijziging B

Wijziging D

Wijziging A

Wijziging C

Wijziging E

Project nummer

**19-2073**

Status


**Definitief**

Schaal

1:50

Tekening nummer

**VK - 538-02**

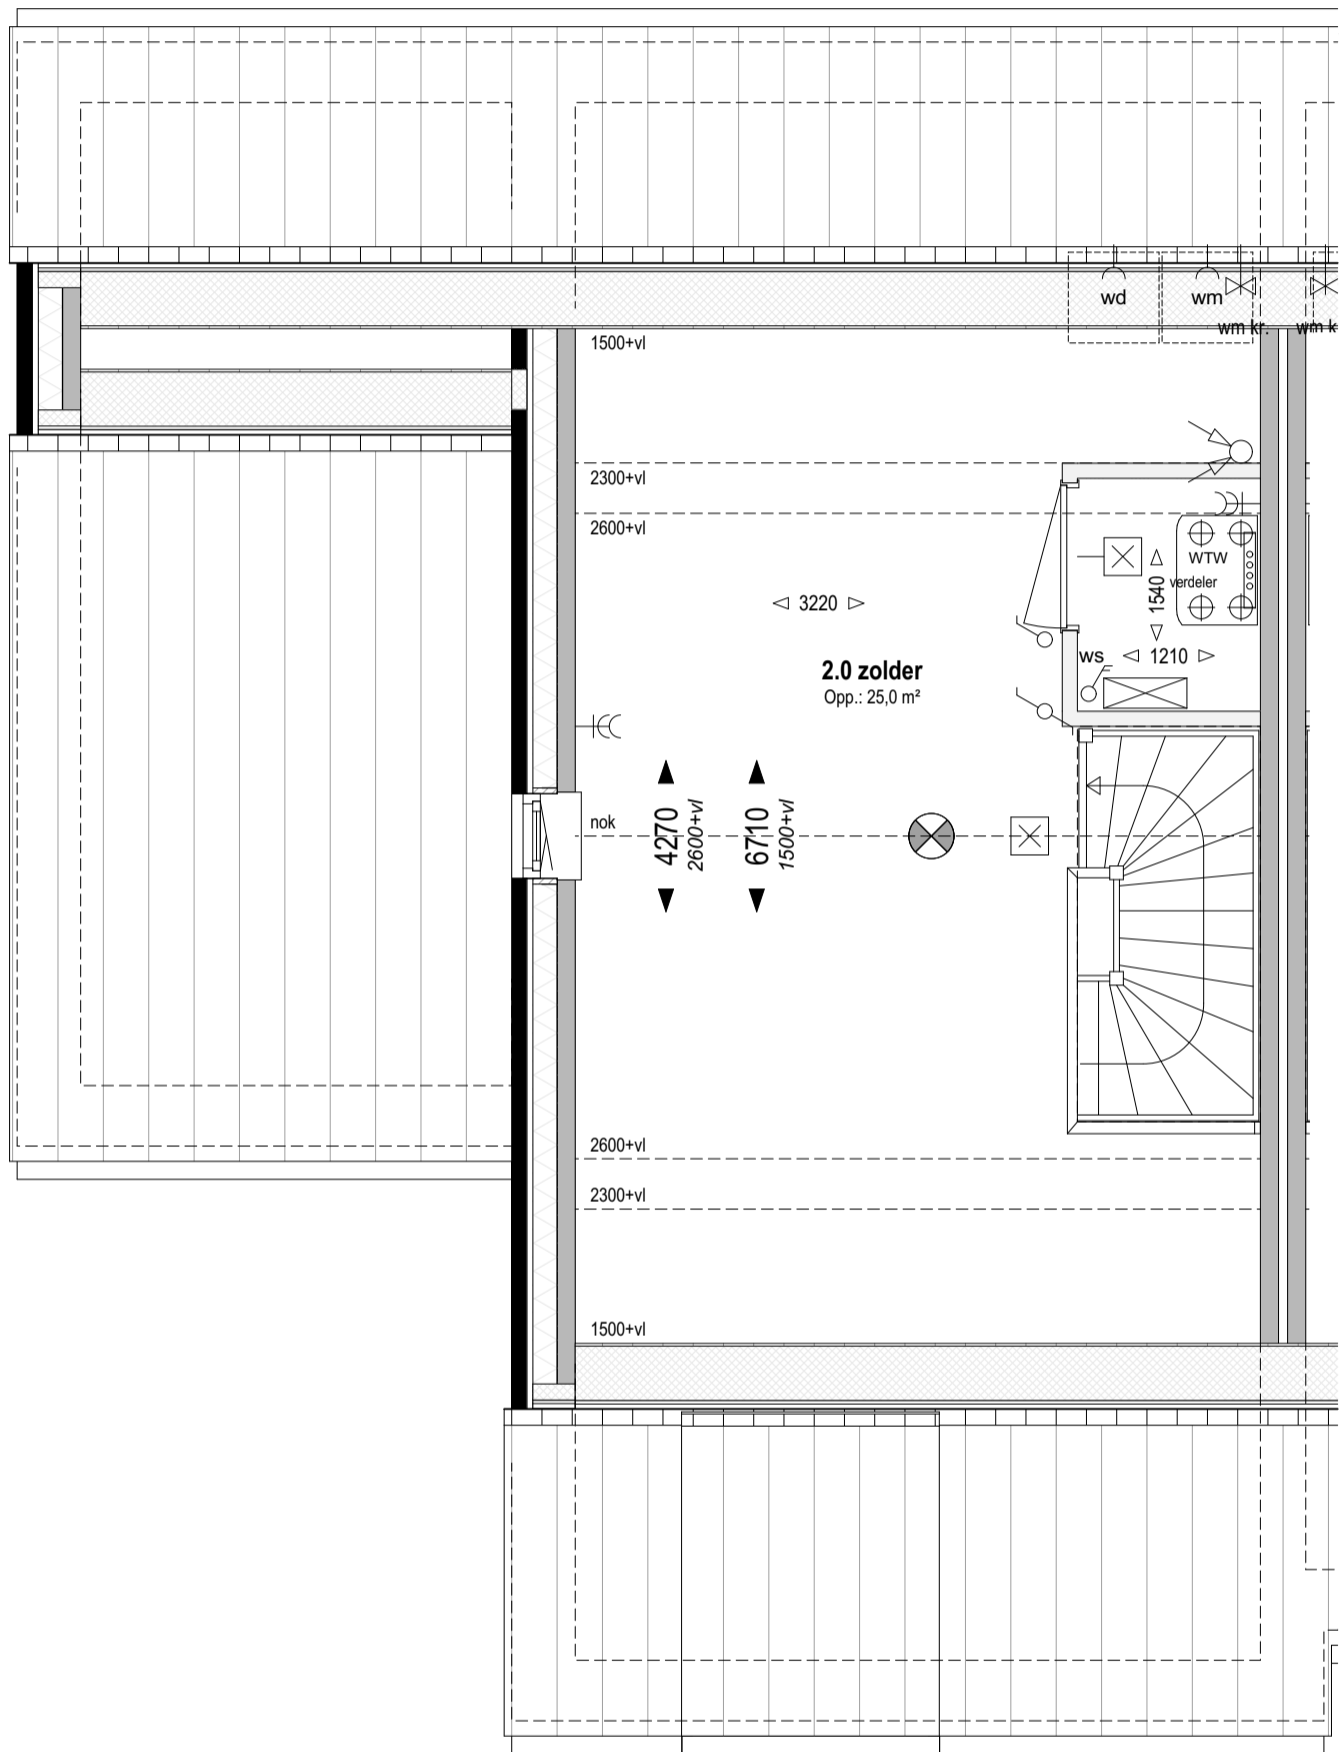

**Bouwnr. 218**

gespiegeld: Bouwnr. 221

**Type E**

Geschakelde Tweekapper, 3300/4800x10500

**Zolder +5.840 (1:50)**

**weusten liedenbaum**  
architecten

Utrechtseweg 167  
6812 AC Arnhem

026 443 6972  
info@weustenliedenbaum.nl  
www.weustenliedenbaum.nl

Project  
"Hoog Dalem", deelplan D2, Populier - Gorinchem  
Onderdeel

Datum  
13-08-2021

Wijziging B

Wijziging D

Wijziging A

Wijziging C

Wijziging E

Project nummer

**19-2073**

Status

**Definitief**

Schaal

1:50

Tekening nummer

**VK - 538-03**



**Bouwnr. 218**

gespiegeld: Bouwnr. 221

**Type E**

Geschakelde Tweekapper, 3300/4800x10500

**Voorgevel (1:50)**

**weusten liedenbaum**  
architecten

Utrechtseweg 167  
6812 AC Arnhem

026 443 6972  
info@weustenliedenbaum.nl  
www.weustenliedenbaum.nl

Project

"Hoog Dalem", deelplan D2, Populier - Gorinchem

Onderdeel

voorgevel

Datum

13-08-2021

Wijziging B

Wijziging D

Wijziging A

Wijziging C

Wijziging E

Project nummer

**19-2073**

Status


Definitief

Schaal

1:50

Tekening nummer

**VK - 538-04**

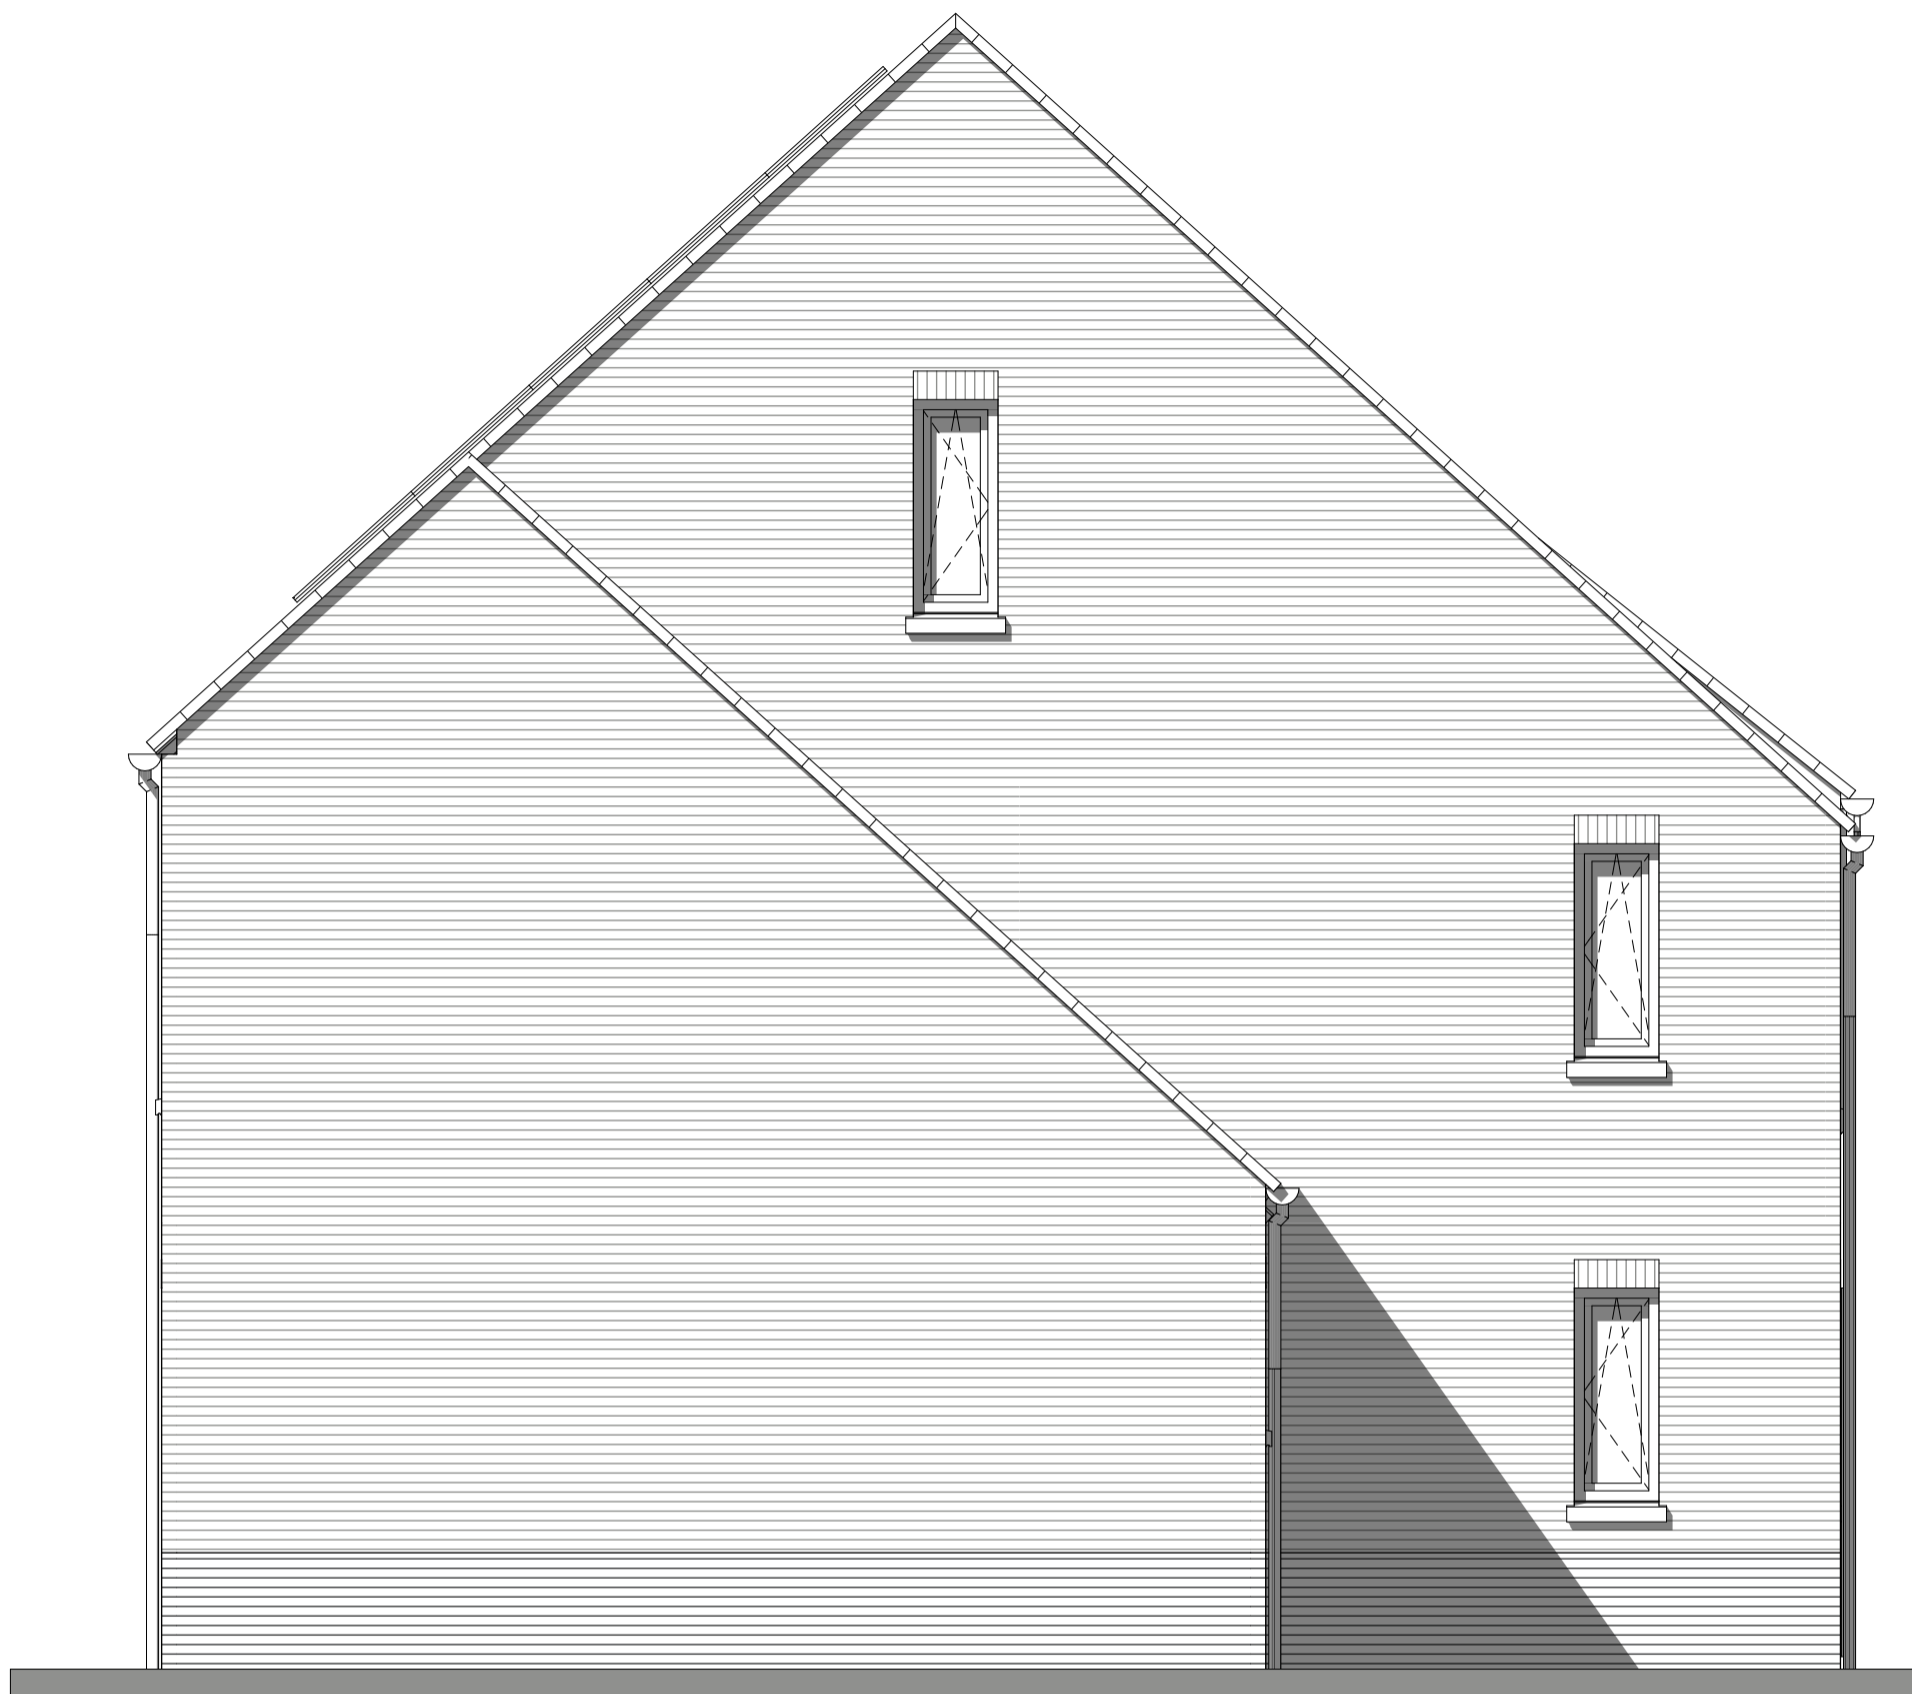

**Bouwnr. 218**

*gespiegeld: Bouwnr. 221*

**Type E**

*Geschakelde Tweekapper, 3300/4800x10500*

**Zijgevel (1:50)**

**weusten liedenbaum**  
architecten

Utrechtseweg 167  
6812 AC Arnhem

026 443 6972  
info@weustenliedenbaum.nl  
www.weustenliedenbaum.nl

Project

**"Hoog Dalem", deelplan D2, Populier - Gorinchem**

Onderdeel

zijgevel

Datum

13-08-2021

Wijziging B

Wijziging D

Wijziging A

Wijziging C

Wijziging E

Project nummer

**19-2073**

Status

**Definitief**

Schaal

1:50

Tekening nummer

**VK - 538-05**



**Bouwnr. 218**

gespiegeld: Bouwnr. 221

**Type E**

Geschakelde Tweekapper, 3300/4800x10500

**Achtergevel (1:50)**

**weusten liedenbaum**  
architecten

Utrechtseweg 167  
6812 AC Arnhem

026 443 6972  
info@weustenliedenbaum.nl  
www.weustenliedenbaum.nl

Project

"Hoog Dalem", deelplan D2, Populier - Gorinchem

Onderdeel

achtergevel

Datum

13-08-2021

Wijziging B

Wijziging D

Wijziging A

Wijziging C

Wijziging E

Project nummer

**19-2073**

Status

Definitief

Schaal

1:50

Tekening nummer

**VK - 538-06**