


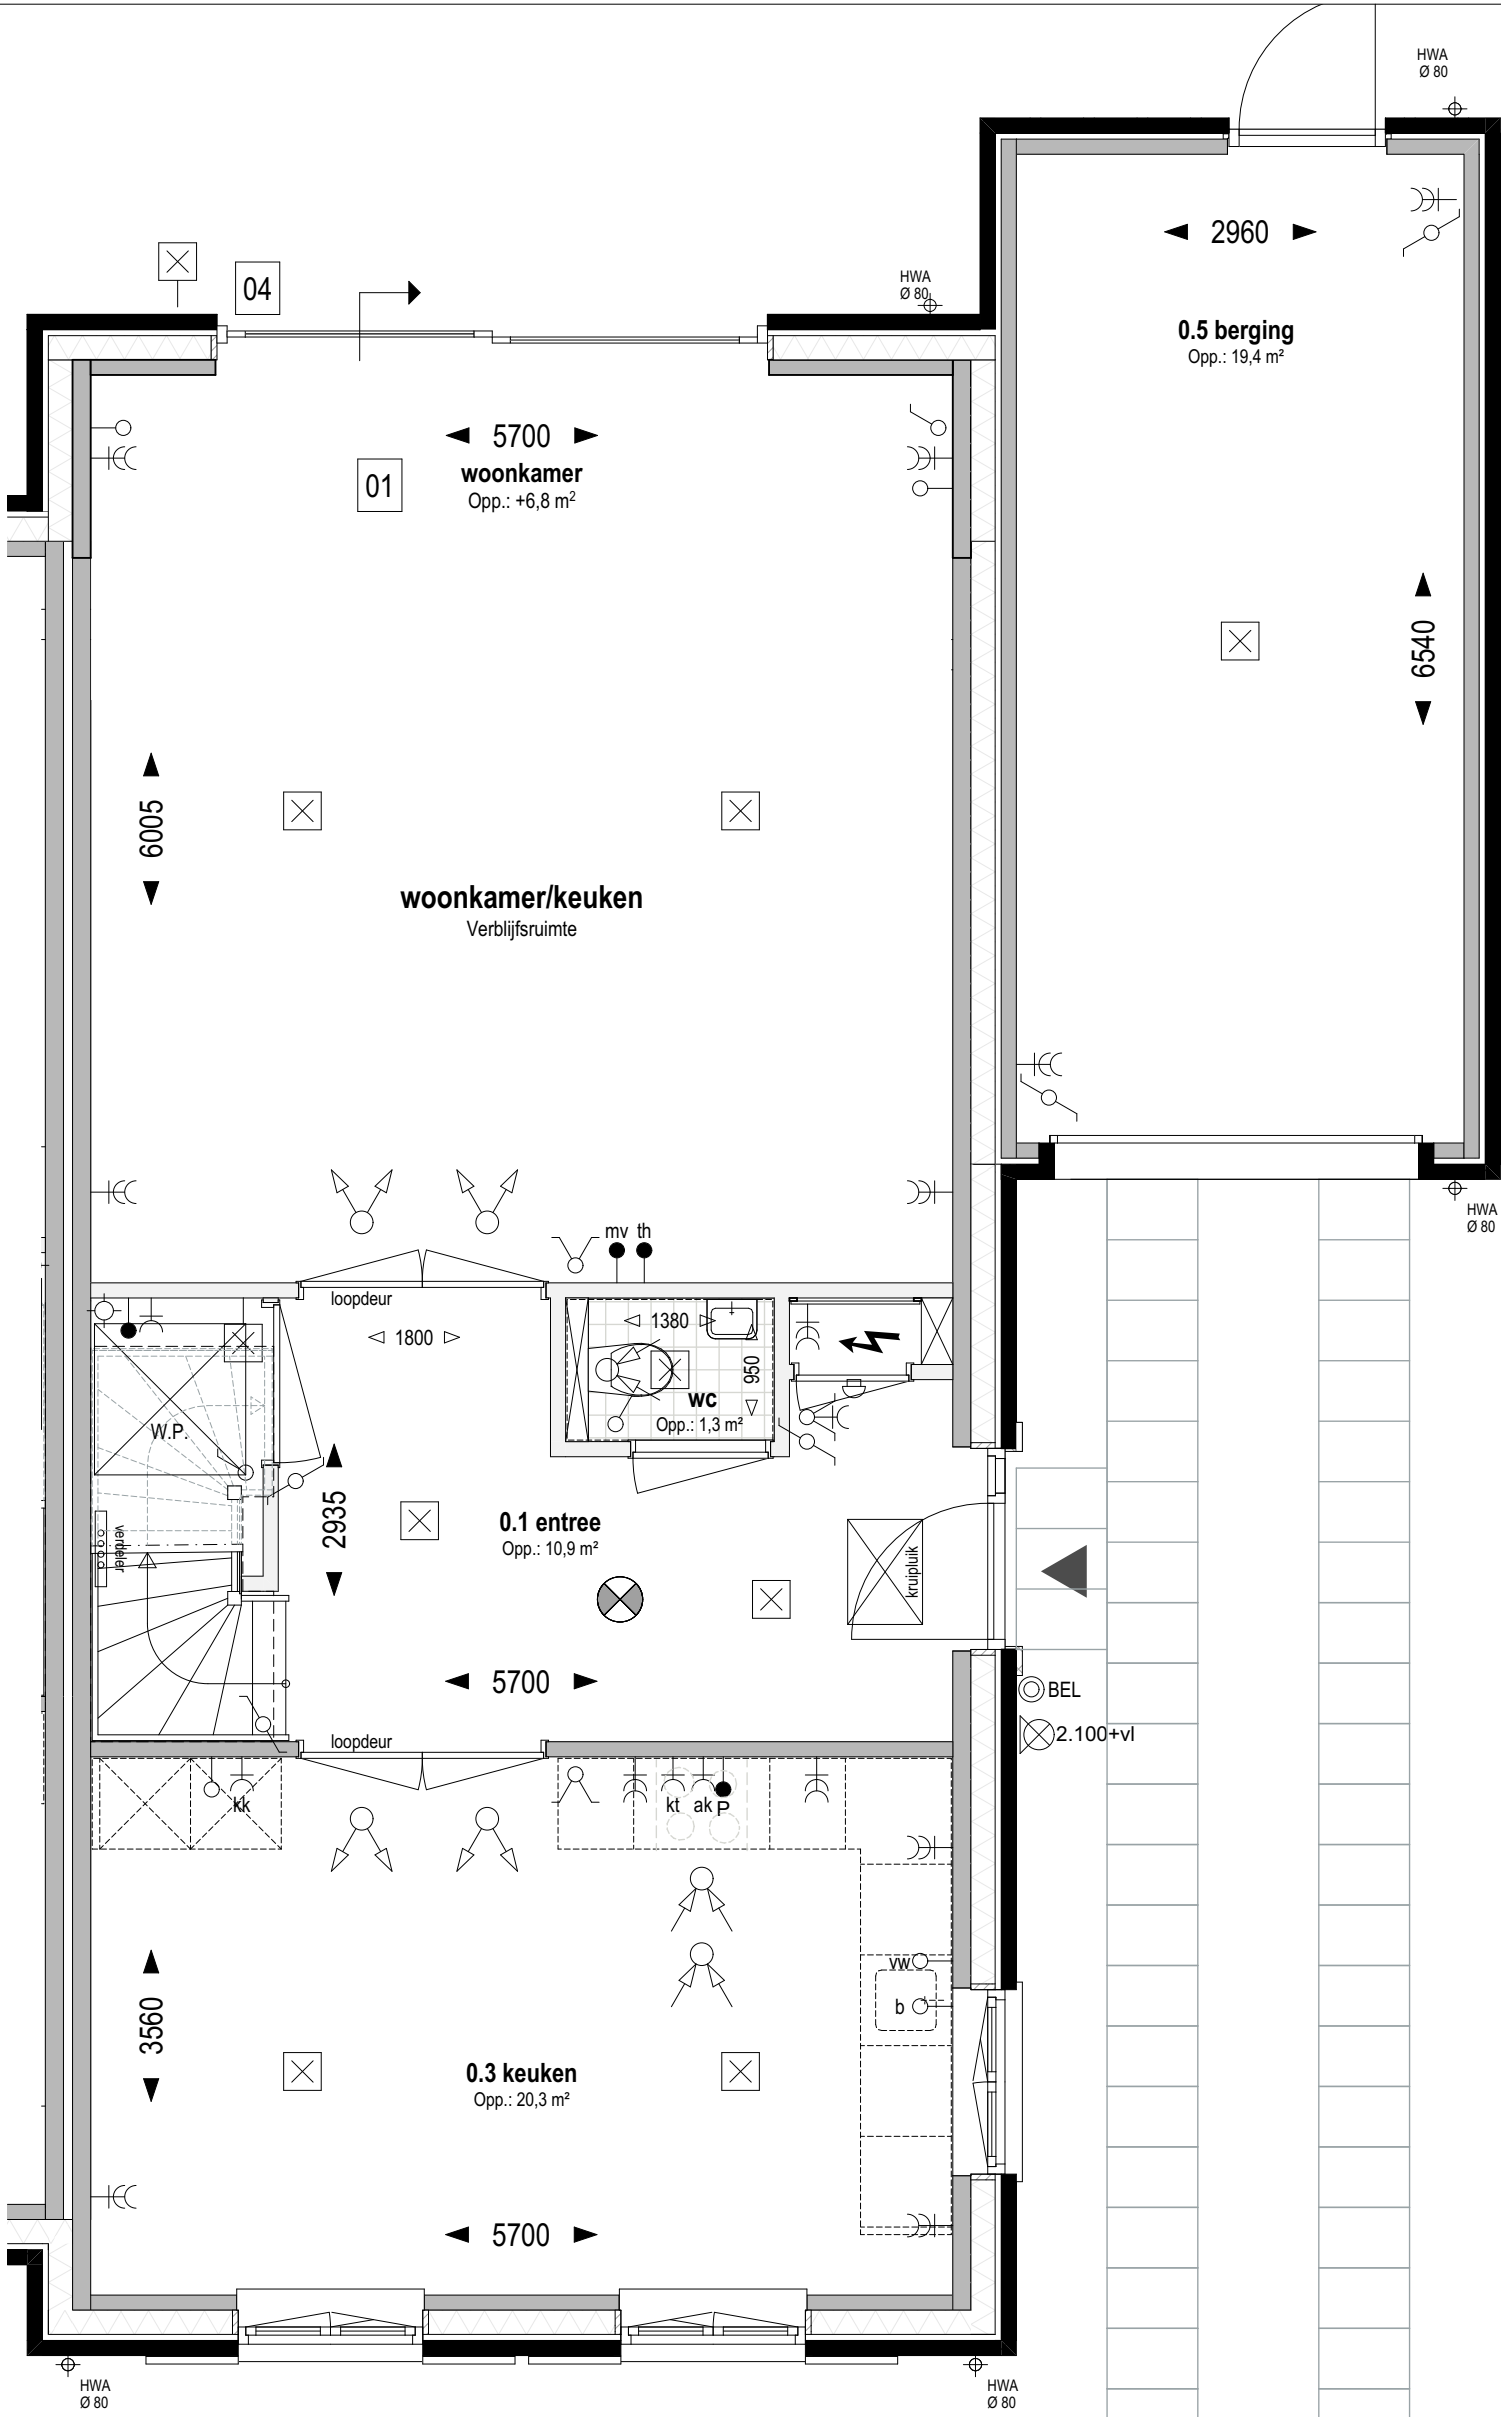

**Overige optie mogelijkheden:**  
in plaats van een pui met schuifdeur (optie 04) kan men ook kiezen voor een pui met dubbele tuindeuren (optie 18)

**Bouwnr. 223**

**Type H**

*Tweekapper, 6000x11700*

**Begane grond Peil=0 (1:50)**


- 01** Uitbreiding 1200mm aan achterzijde woning
- 04** Schuifpui in achtergevel ipv basis

**weusten liedenbaum  
architecten**

Utrechtseweg 167  
6812 AC Arnhem  
  
026 443 6972  
info@weustenliedenbaum.nl  
www.weustenliedenbaum.nl

Project  
**"Hoog Dalem", deelplan D2, Populier - Gorinchem**  
Onderdeel  
**begane grond - uitbreiding 1200mm**  
Datum  
**13-08-2021**  
Wijziging A  
Wijziging B  
Wijziging C  
Wijziging D  
Wijziging E

Project nummer  
**19-2073**  
Status  
**Definitief**  
Schaal  
**1:50**  
Tekening nummer  
**VK - 542a**

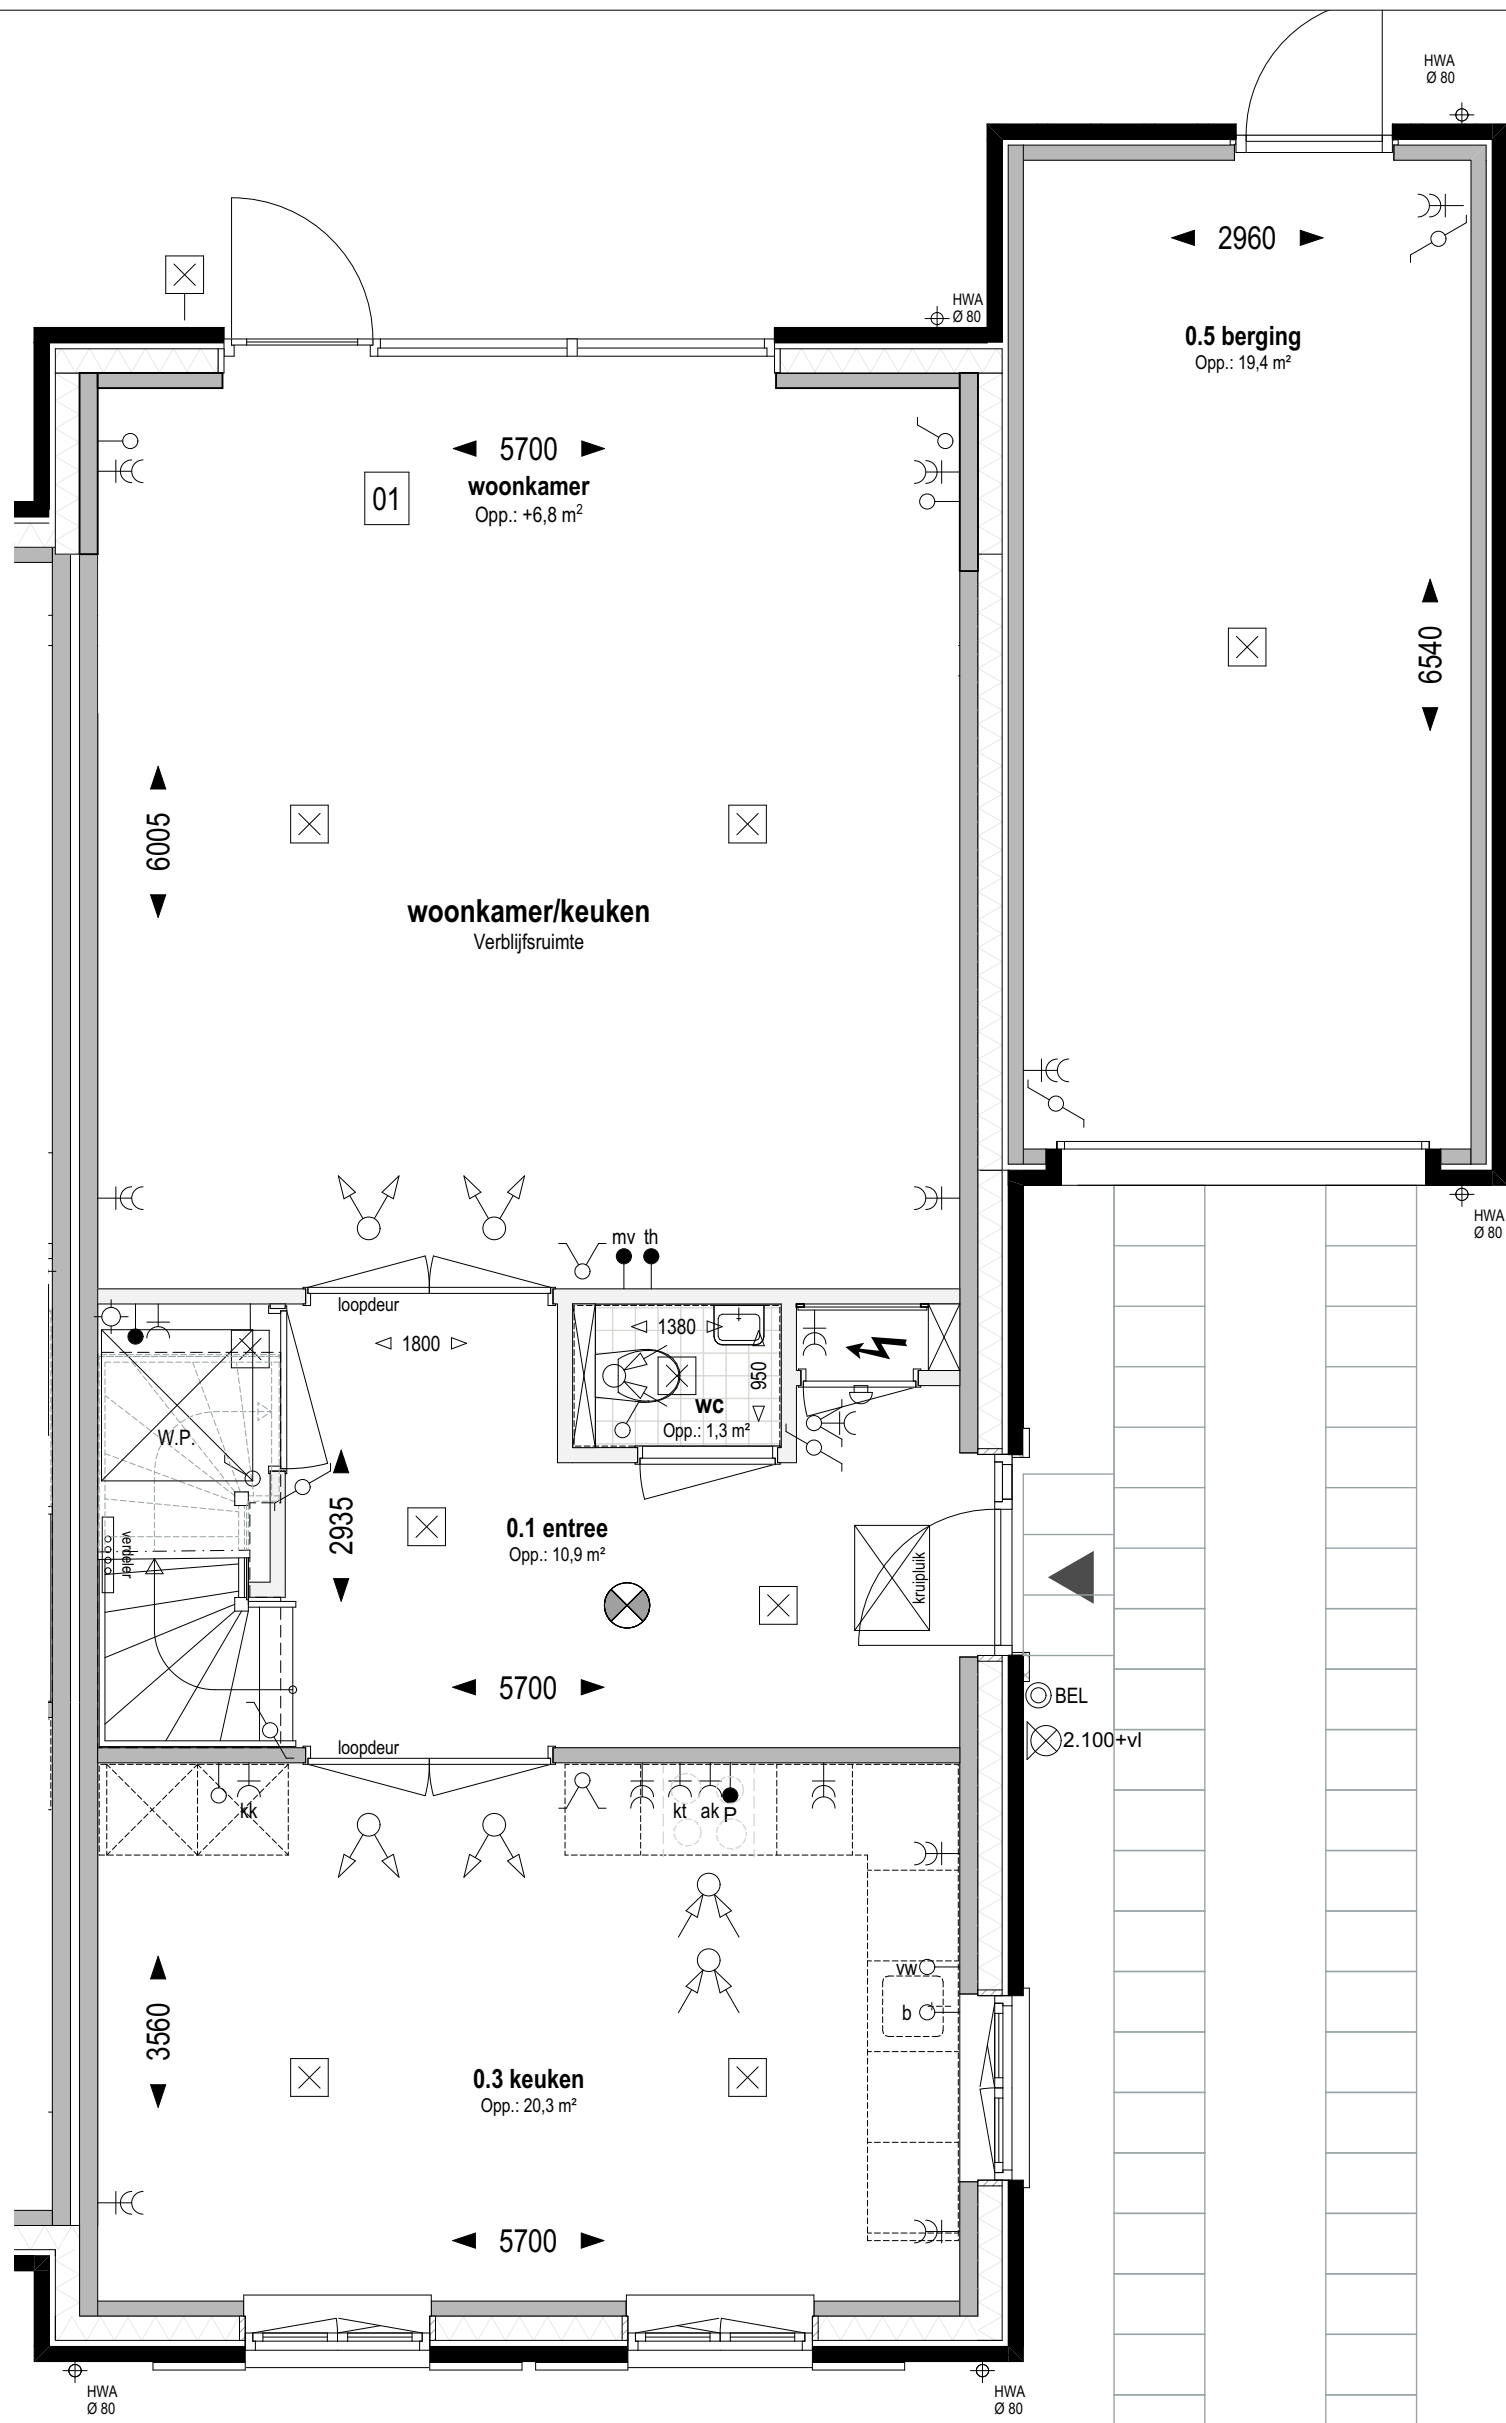

**Overige optie mogelijkheden:**  
in plaats van een standaard pui met enkele deur kan men ook kiezen voor een pui met schuifdeur (optie 04) of een pui met dubbele tuindeuren (optie 18)

**Bouwnr. 223**

**Type H**

*Tweekapper, 6000x11700*

**Begane grond Peil=0 (1:50)**

01 Uitbreiding 1200mm aan achterzijde woning

**weusten liedenbaum  
architecten**

Utrechtseweg 167  
6812 AC Arnhem

026 443 6972  
info@weustenliedenbaum.nl  
www.weustenliedenbaum.nl

Project  
**"Hoog Dalem", deelplan D2, Populier - Gorinchem**

Onderdeel

**begane grond - uitbreiding 1200mm**

Datum  
**13-08-2021**

Wijziging B

Wijziging D

Wijziging A

Wijziging C

Wijziging E

Project nummer

**19-2073**

Status


**Definitief**

Schaal

**1:50**

Tekening nummer

**VK - 542aa**

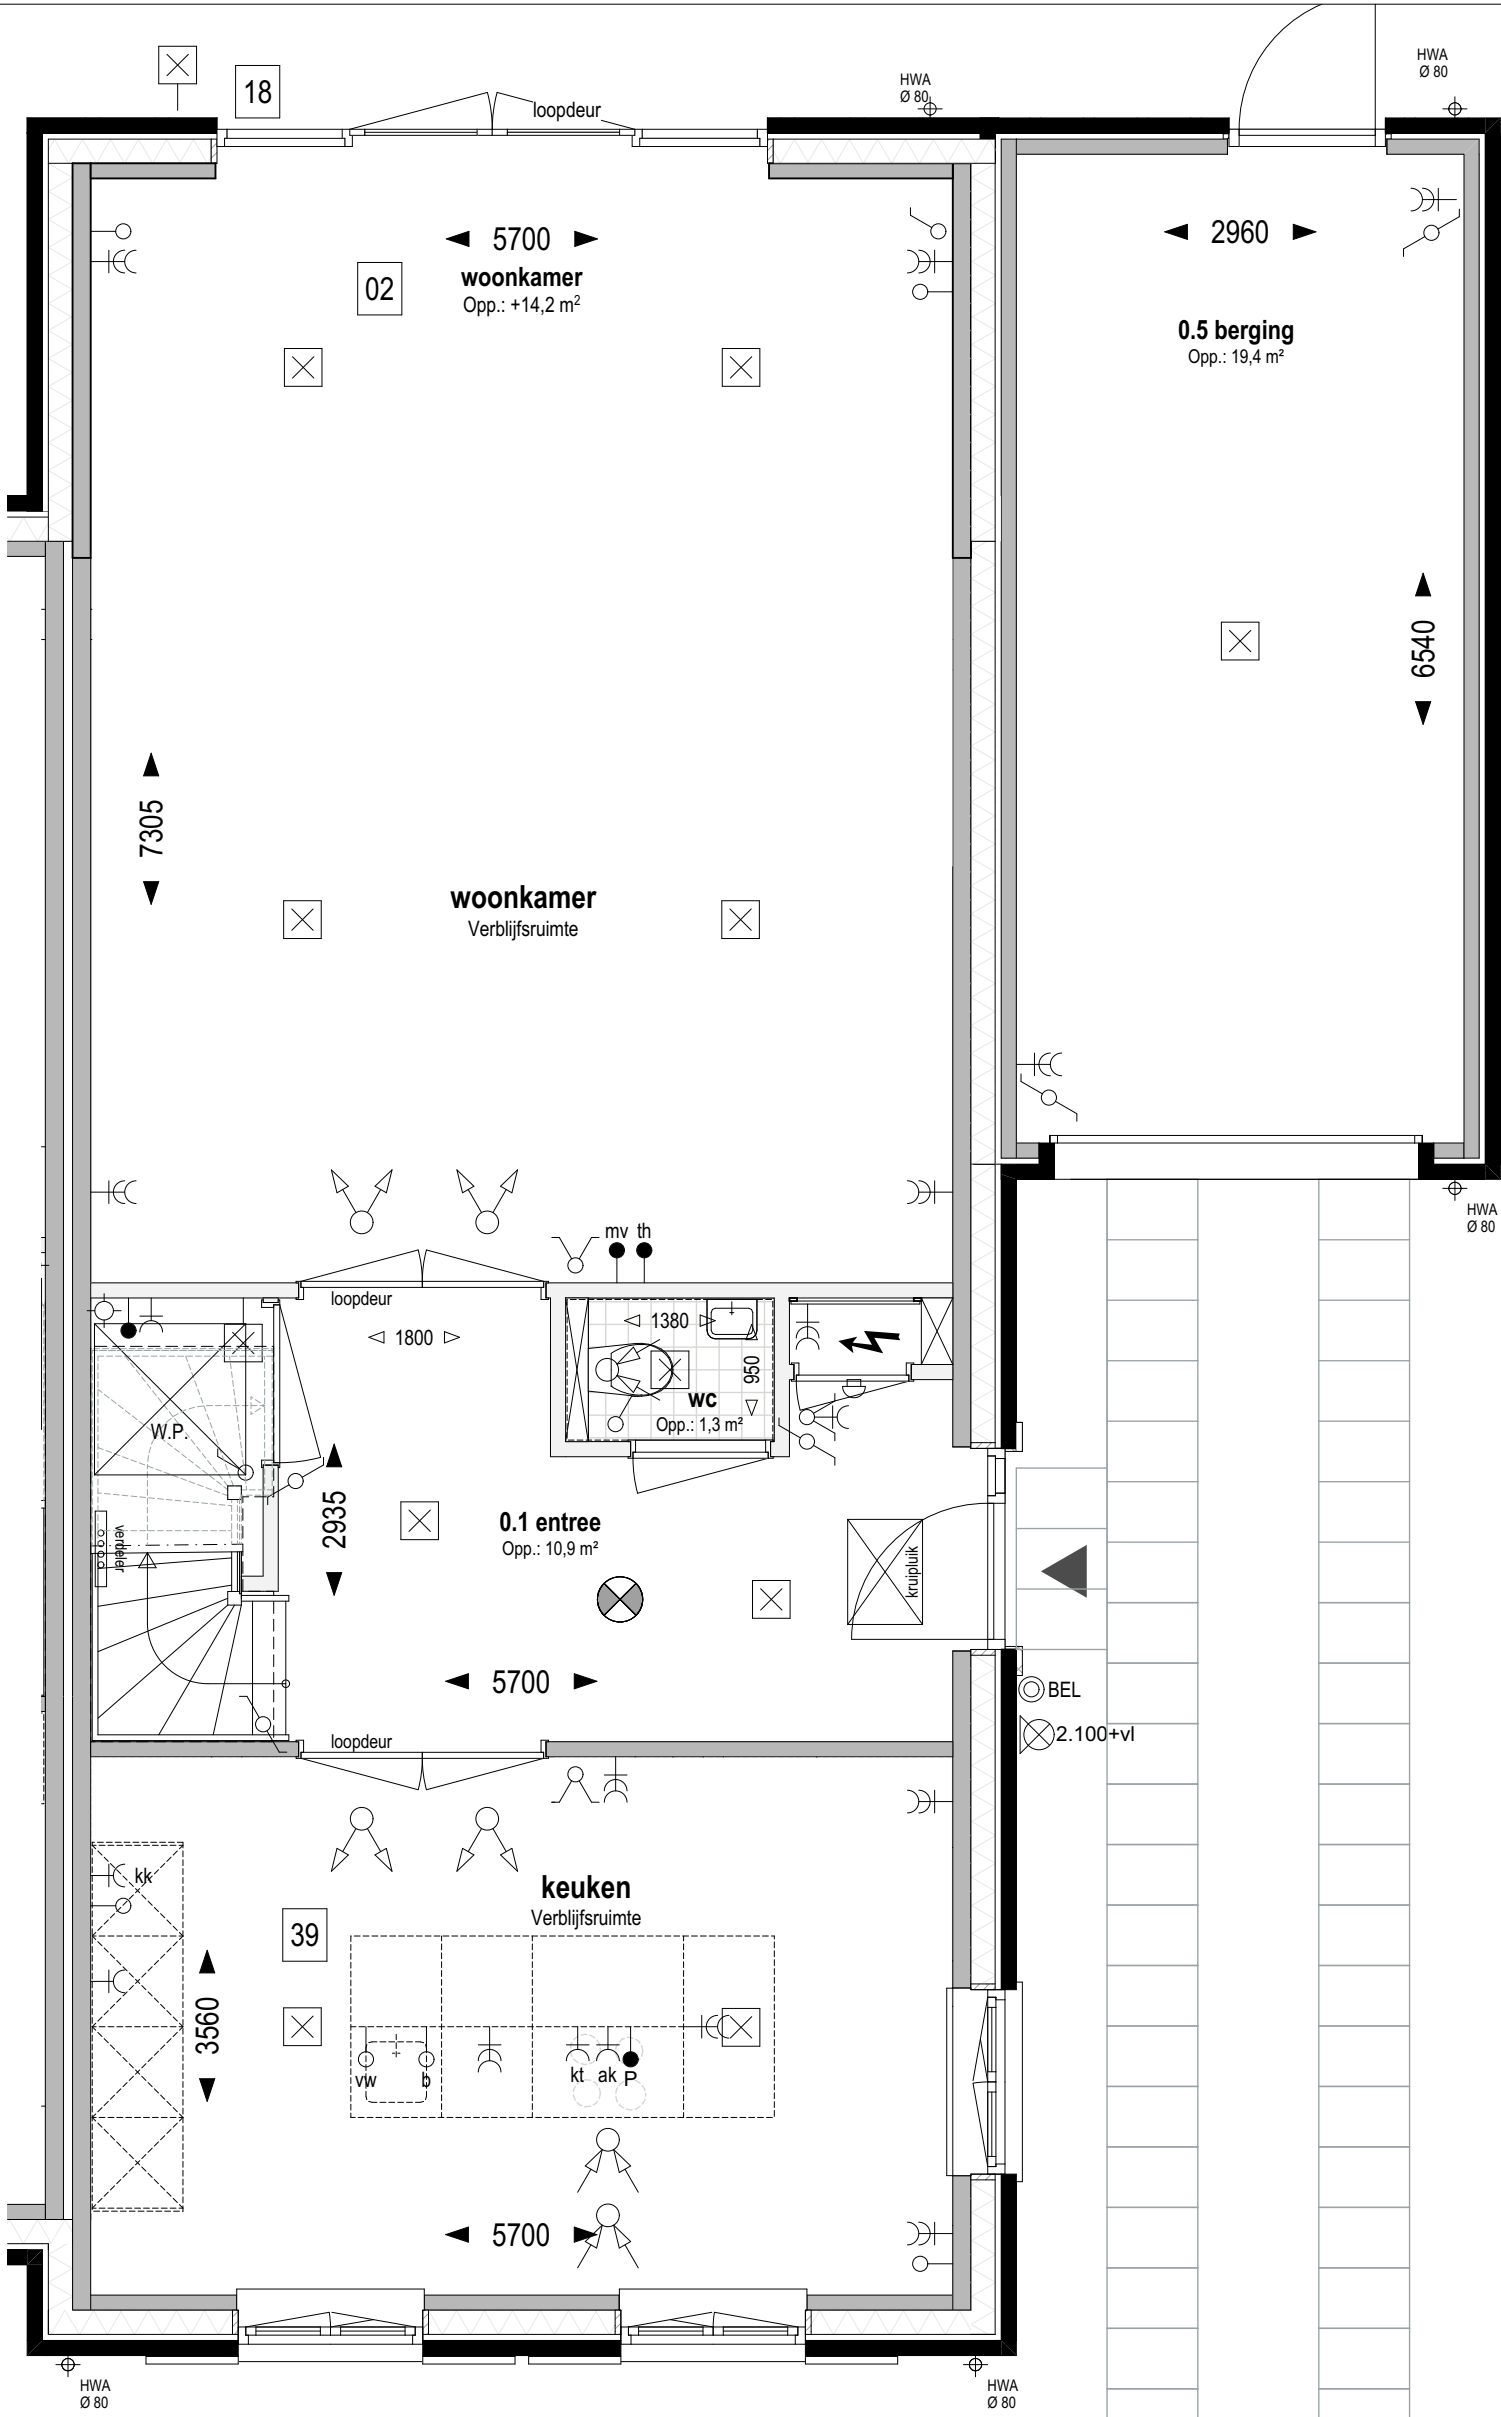

**Overige optie mogelijkheden:**  
in plaats van een pui met dubbele tuindeuren (optie 18) kan men ook kiezen voor een pui met schuifdeur (optie 04)

Bouwnr. 223

Type H

Tweekapper, 6000x11700

Begane grond Peil=0 (1:50)


- 02 Uitbreiding 2500mm aan achterzijde woning
- 18 Pui met dubbele tuindeuren in achtergevel ipv basis pui
- 39 Indeling begane grond; keukenopstelling met kookeiland

weusten liedenbaum  
architecten

Utrechtseweg 167  
6812 AC Arnhem  
  
026 443 6972  
info@weustenliedenbaum.nl  
www.weustenliedenbaum.nl

Project "Hoog Dalem", deelplan D2, Populier - Gorinchem  
Onderdeel begane grond - uitbreiding 2500mm + keukenopstelling  
Datum 13-08-2021  
Wijziging A  
Wijziging B  
Wijziging D  
Wijziging C  
Wijziging E

Project nummer 19-2073  
Status Definitief  
Schaal 1:50  
Tekening nummer VK - 542b

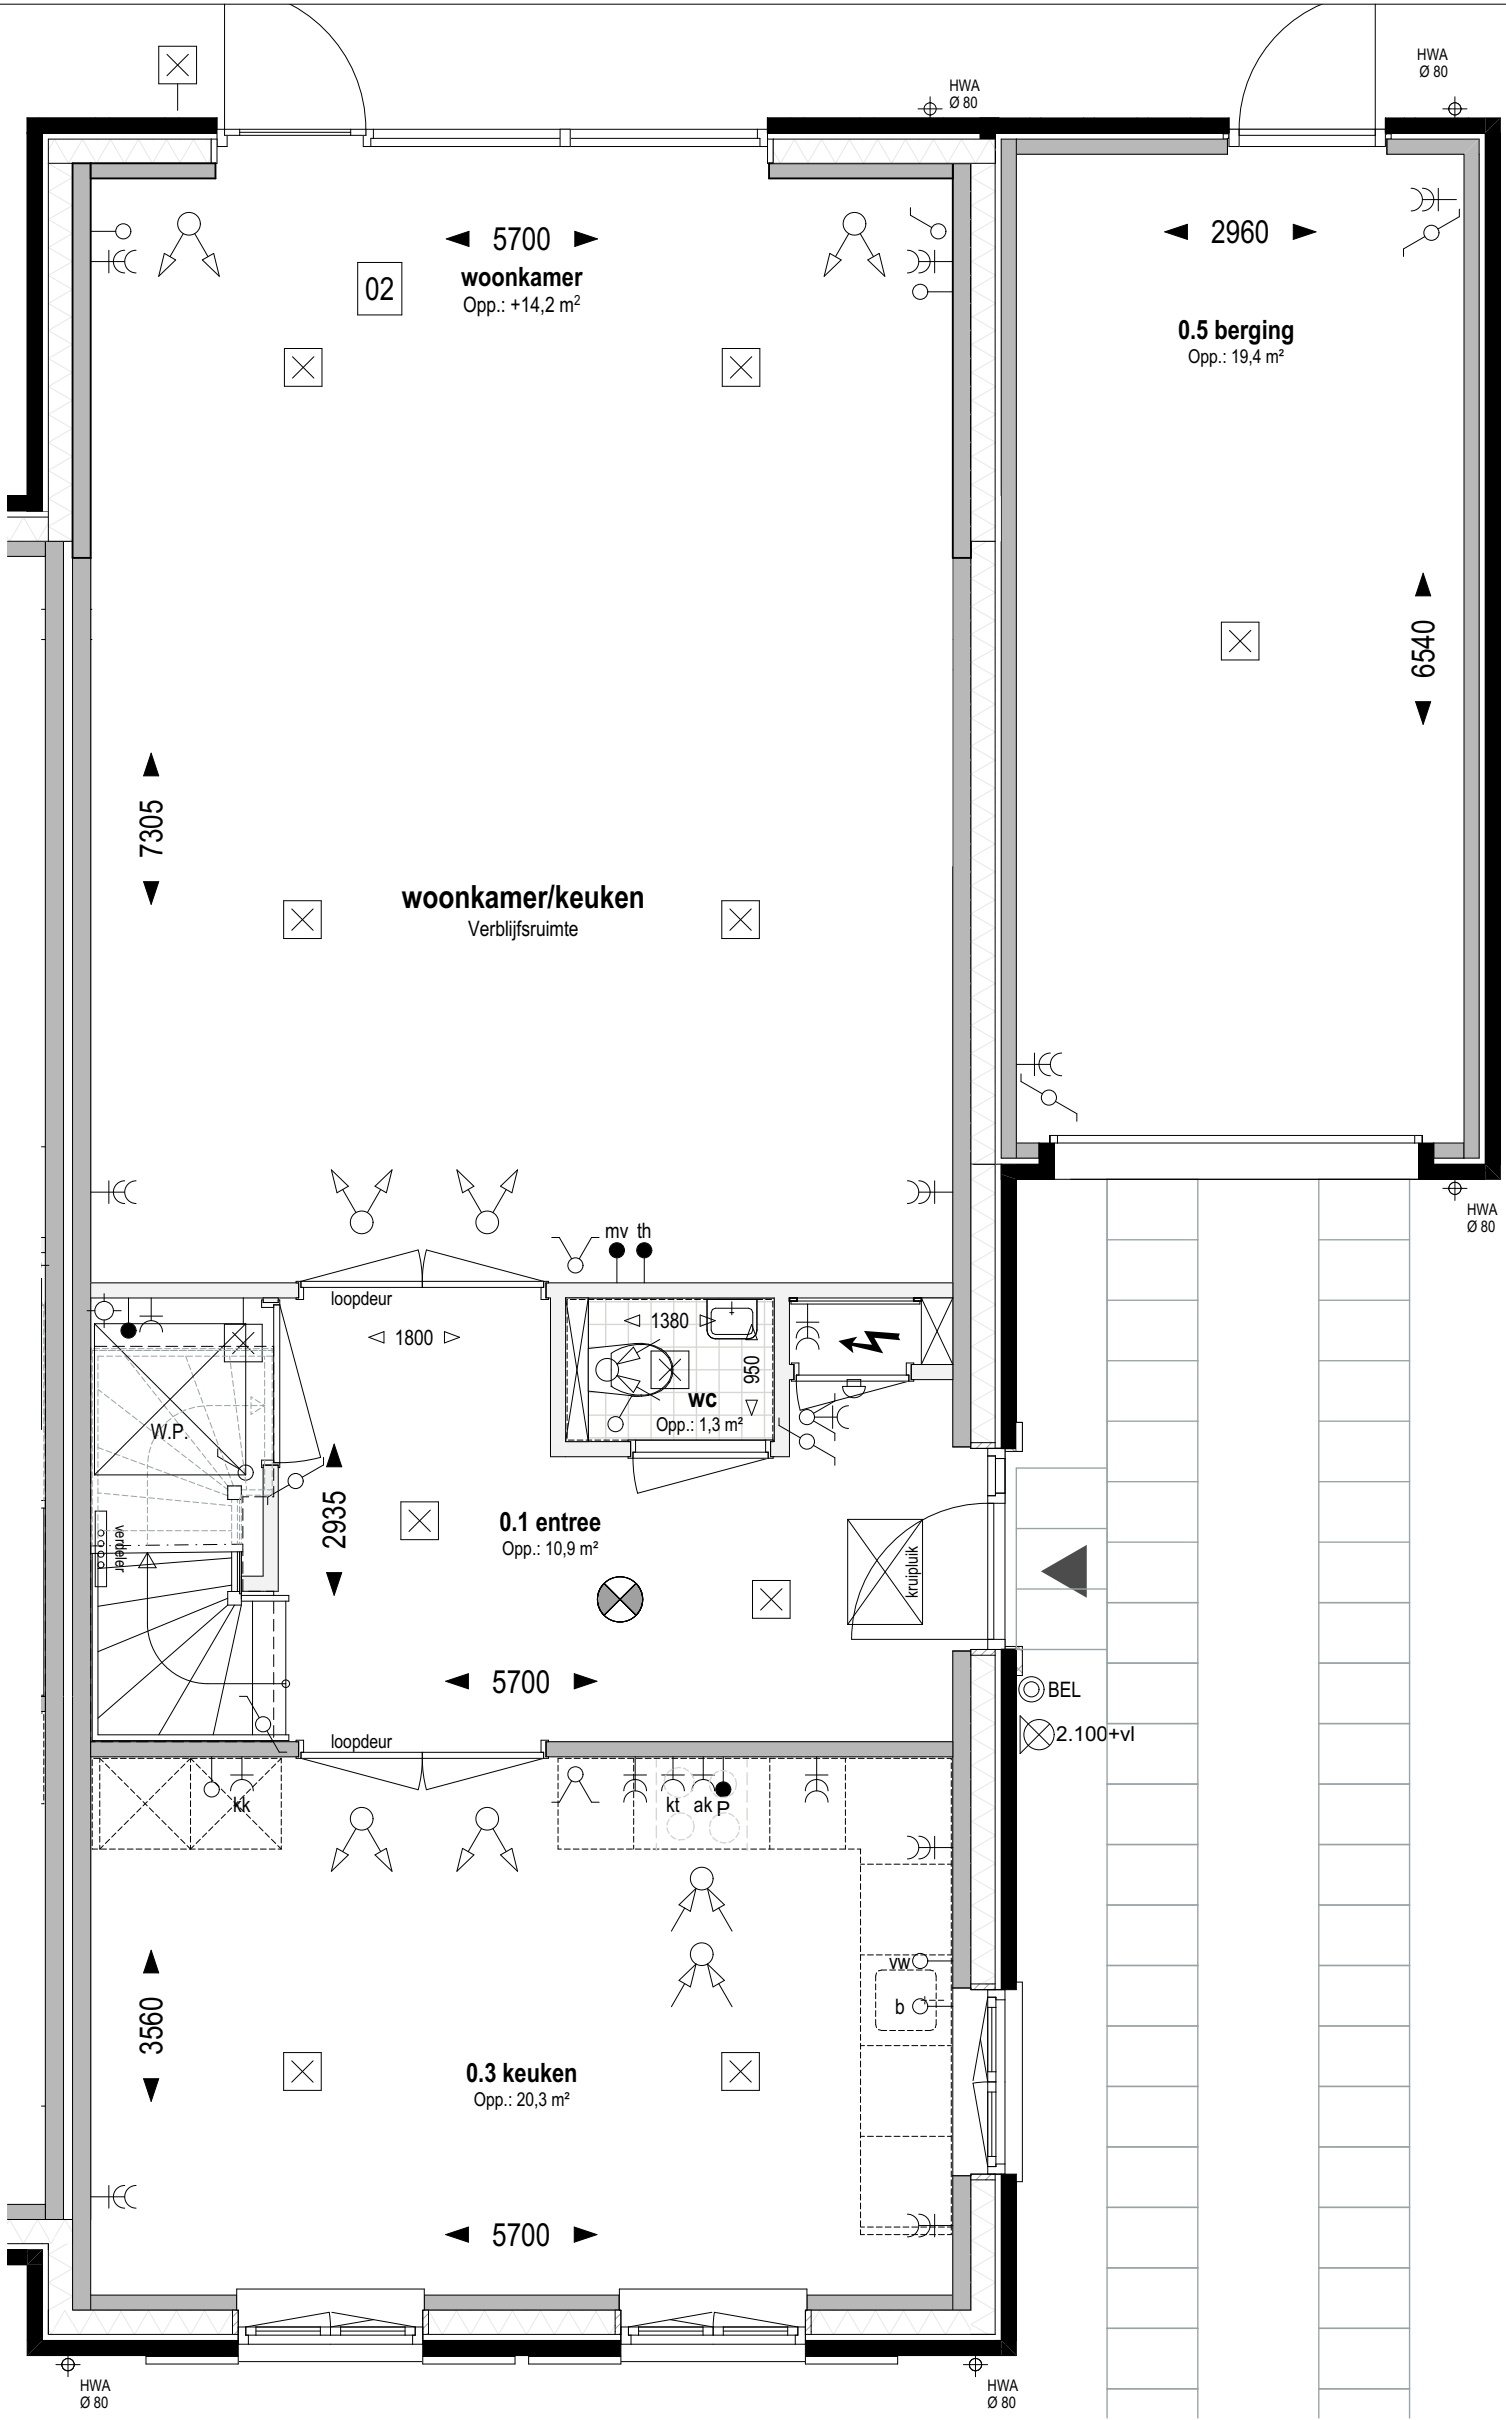

**Overige optie mogelijkheden:**  
in plaats van een standaard pui met enkele deur kan men ook kiezen voor een pui met schuifdeur (optie 04) of een pui met dubbele tuindeuren (optie 18)

Bouwnr. 223

Type H

Tweekapper, 6000x11700

Begane grond Peil=0 (1:50)


02 Uitbreiding 2500mm aan achterzijde woning

weusten liedenbaum  
architecten

Utrechtseweg 167  
6812 AC Arnhem  
  
026 443 6972  
info@weustenliedenbaum.nl  
www.weustenliedenbaum.nl

Project  
"Hoog Dalem", deelplan D2, Populier - Gorinchem  
Onderdeel  
begane grond - uitbreiding 2500mm  
Datum  
13-08-2021  
Wijziging A  
Wijziging B  
Wijziging C  
Wijziging D  
Wijziging E

Project nummer  
19-2073  
Status  
Definitief  
Schaal  
1:50  
Tekening nummer  
VK - 542bb

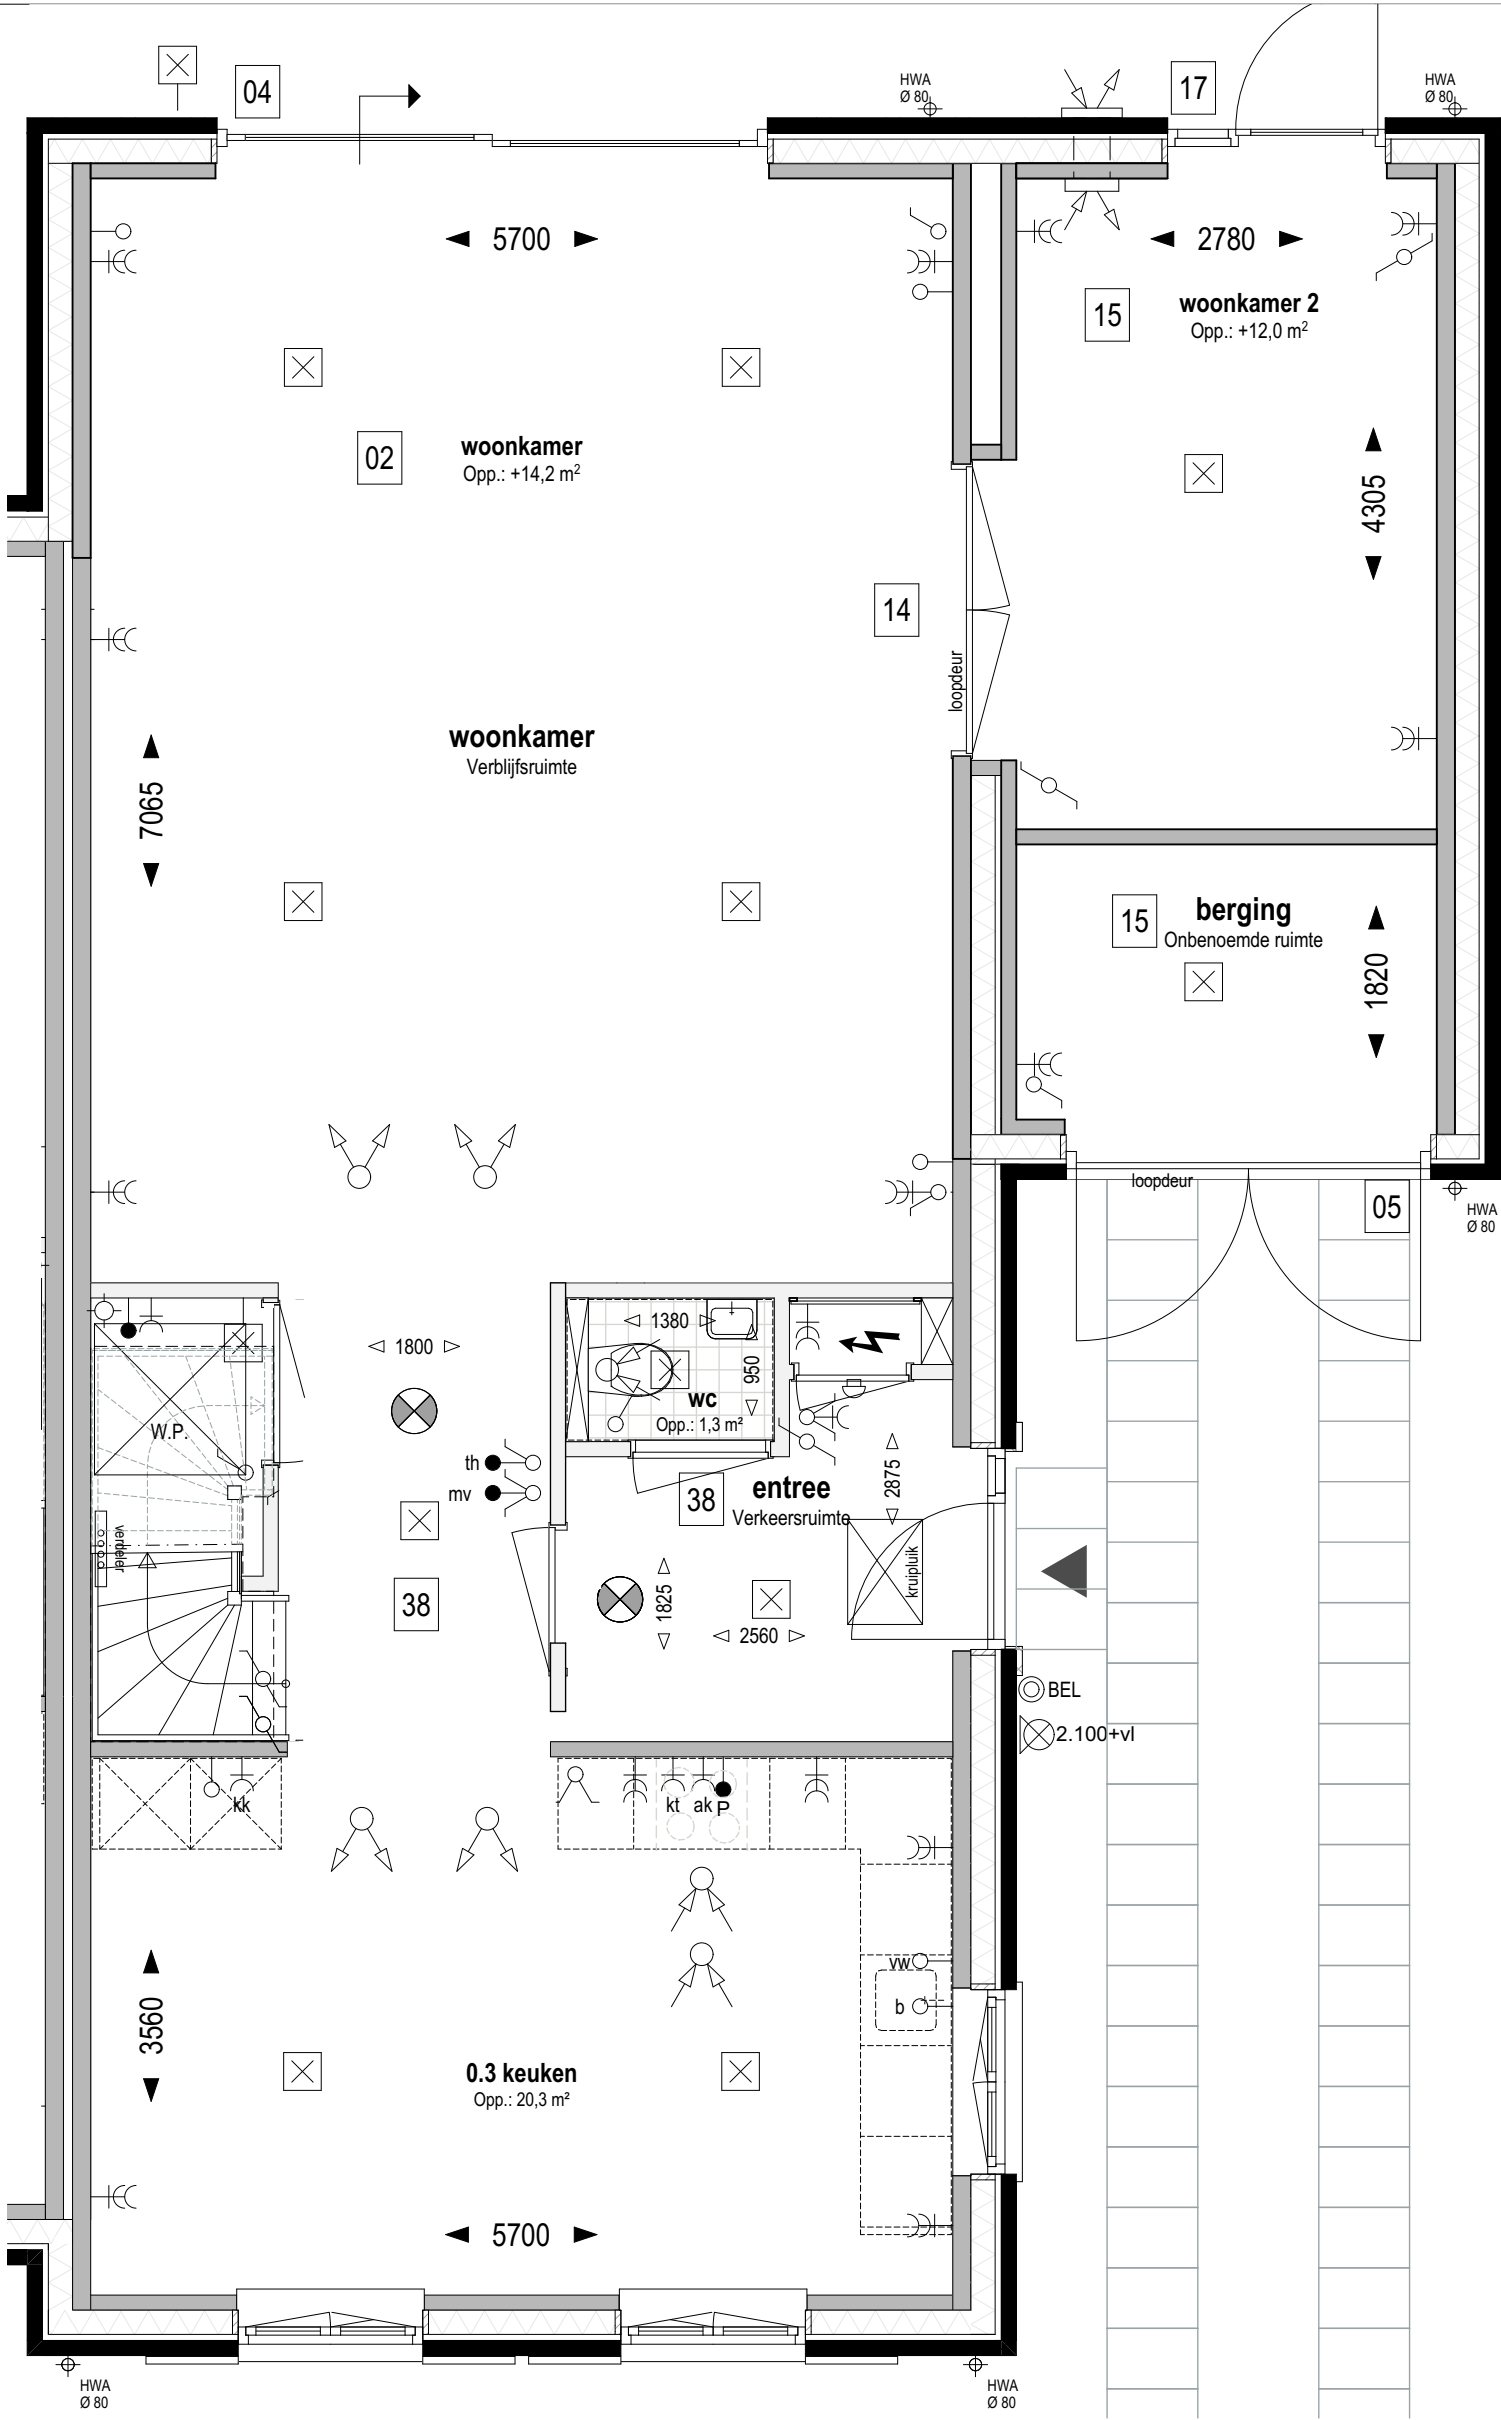

**Overige optie mogelijkheden:**  
in plaats van een pui met schuifdeur (optie 04) kan men ook kiezen voor een pui met dubbele tuindeuren (optie 18)

**Bouwnr. 223**

**Type H**

*Tweekapper, 6000x11700*

## Begane grond Peil=0 (1:50)

- 02 Uitbreiding 2500mm aan achterzijde woning
- 04 Schuifpui in achtergevel ipv basis
- 05 Dubbele deur i.p.v. kanteldeur garage
- 14 Pui met dubbele deur tussen woonkamer en woonkamer 2
- 15 Indeling begane grond; garage indeling; berging (voorzijde) verblijfsruimte (achterzijde)
- 17 Pui met enkele tuindeur + zijlicht in achtergevel ipv basis pui
- 38 Indeling begane grond; entree verkleind; open verbinding tussen woonkamer en keuken

**weusten liedenbaum  
architecten**

Utrechtseweg 167  
6812 AC Arnhem

026 443 6972  
info@weustenliedenbaum.nl  
www.weustenliedenbaum.nl

Project  
**"Hoog Dalem", deelplan D2, Populier - Gorinchem**  
Onderdeel  
**begane grond - uitbreiding 2500mm + indeling garage**

Datum  
**13-08-2021**

Wijziging B

Wijziging D

Wijziging A

Wijziging C

Wijziging E

Project nummer

**19-2073**

Status


**Definitief**

Schaal

**1:50**

Tekening nummer

**VK - 542c**

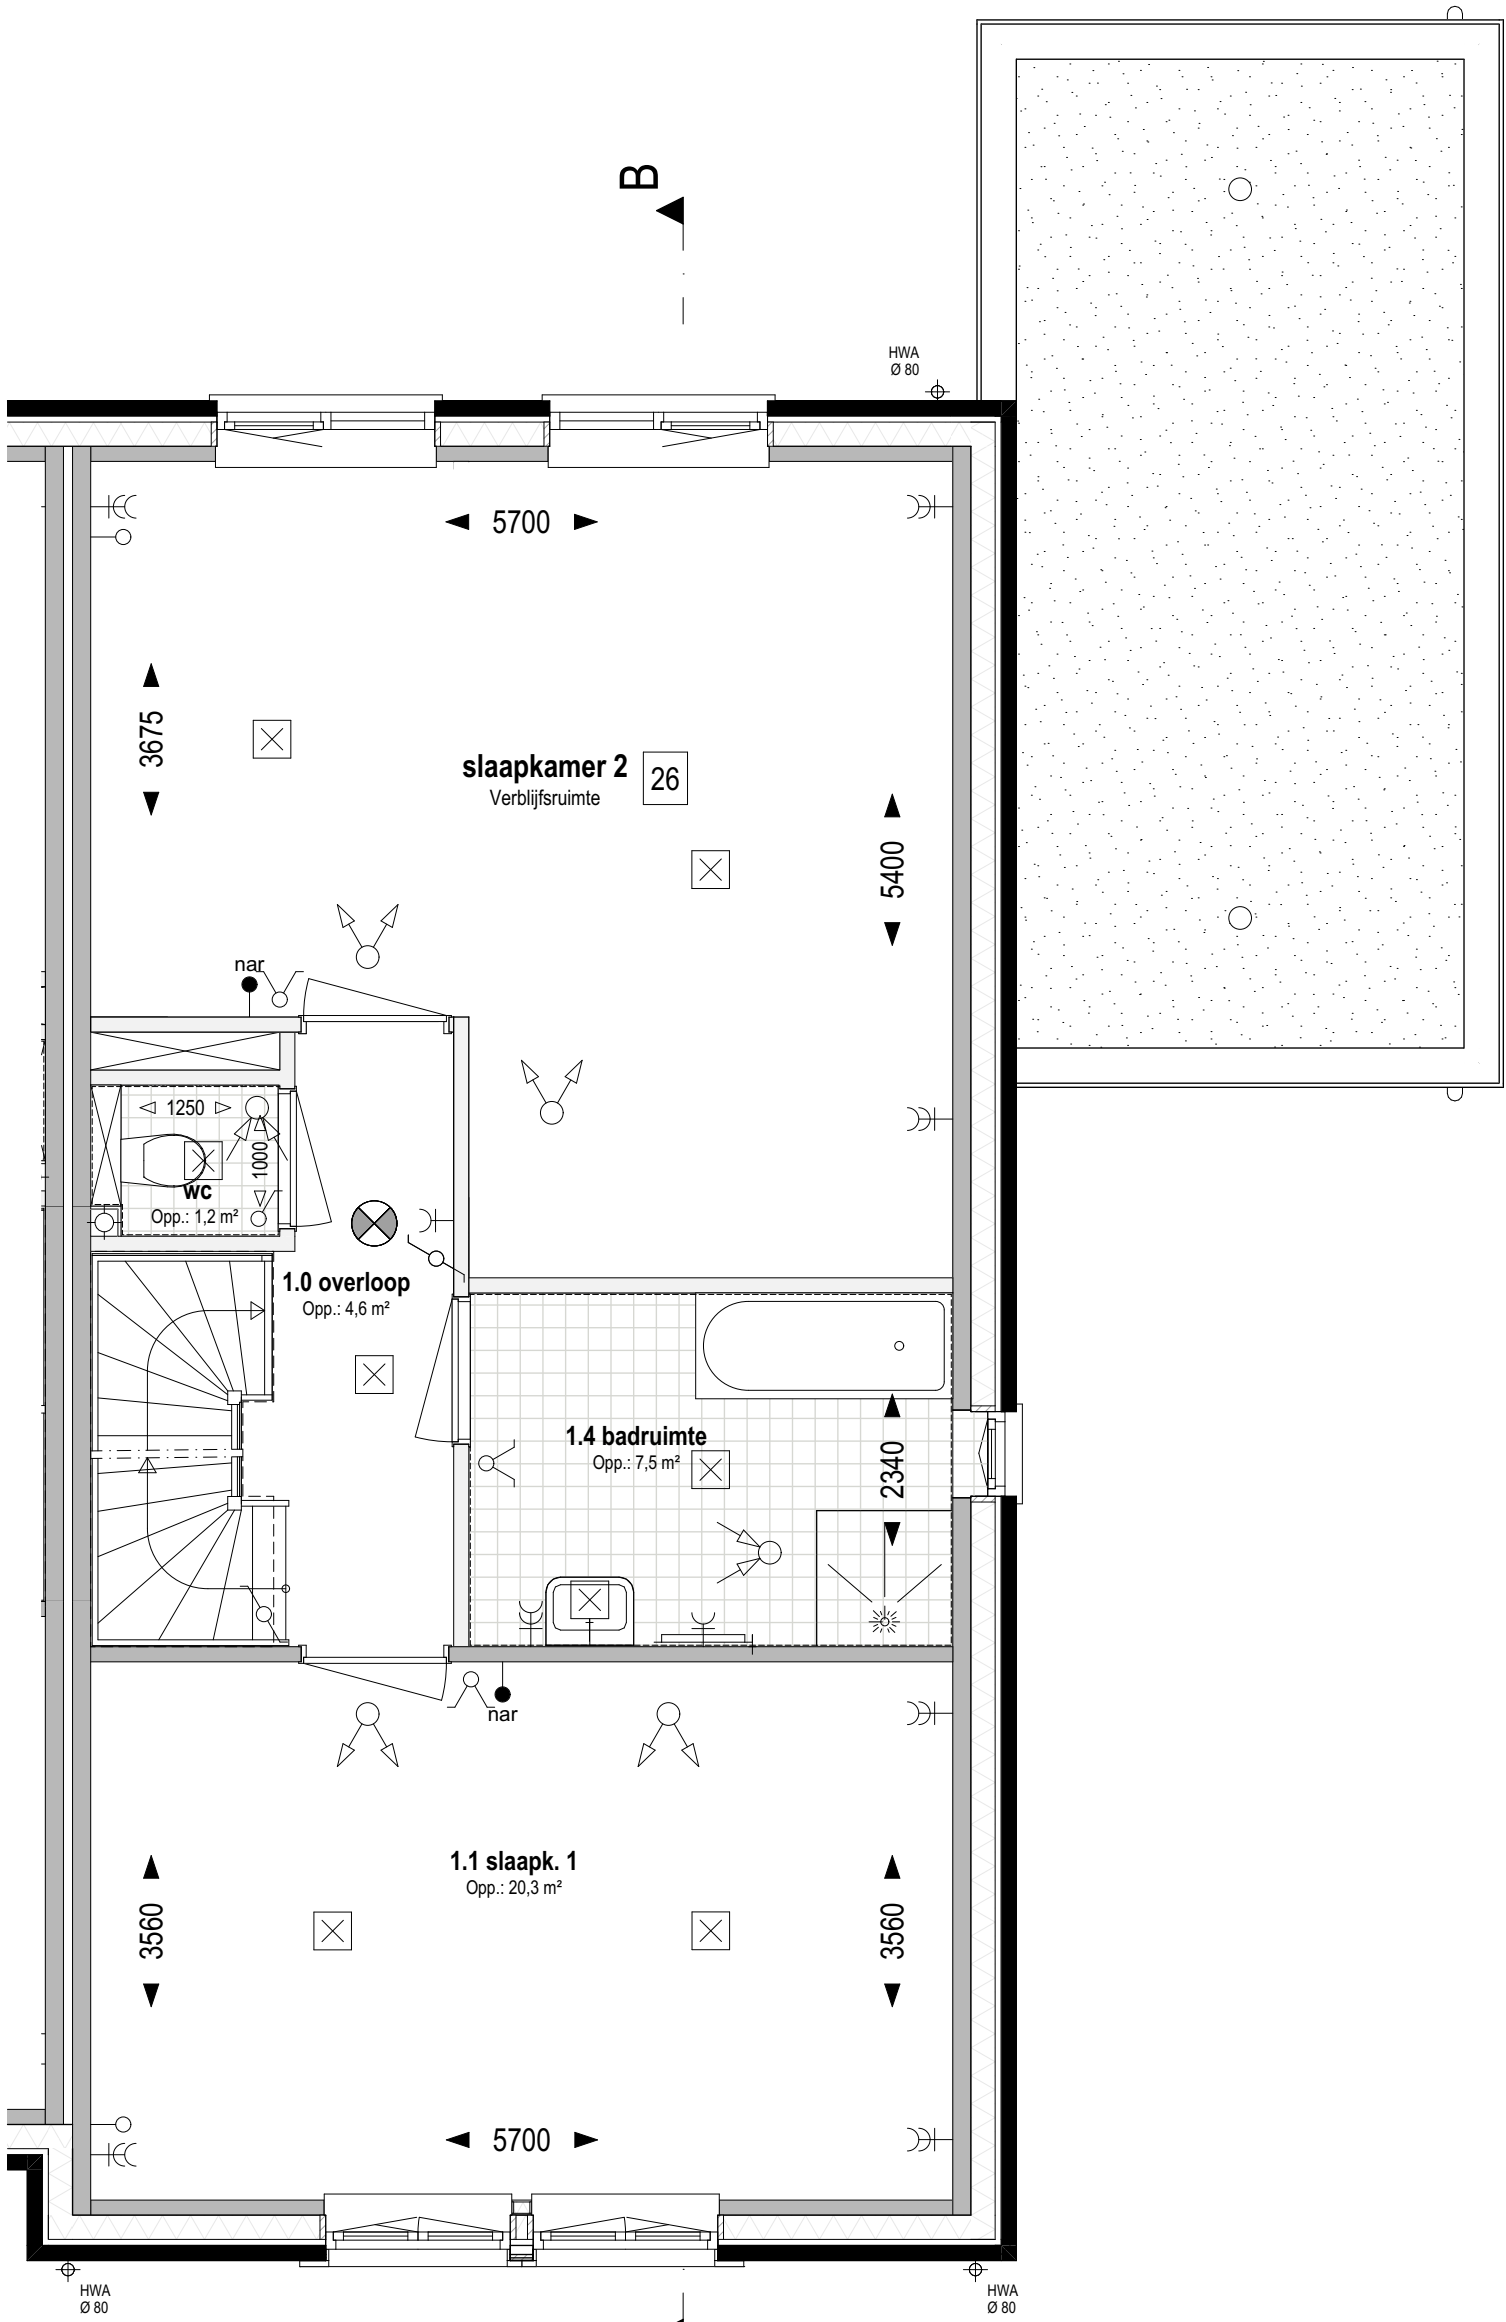

Bouwnr. 223

Type H

Tweekapper, 6000x11700

1e verdieping Peil=0 (1:50)

26

Indeling verdieping;  
samenvoegen slaapkamer 3 en 4

weusten liedenbaum  
architecten

Utrechtseweg 167  
6812 AC Arnhem

026 443 6972  
info@weustenliedenbaum.nl  
www.weustenliedenbaum.nl

Project  
"Hoog Dalem", deelplan D2, Populier - Gorinchem  
Onderdeel

1e verdieping - samenvoegen slaapkamers 2 en 3

Datum  
13-08-2021

Wijziging B

Wijziging D

Wijziging A

Wijziging C

Wijziging E

Project nummer

19-2073

Status


Definitief

Schaal

1:50

Tekening nummer

VK - 542d

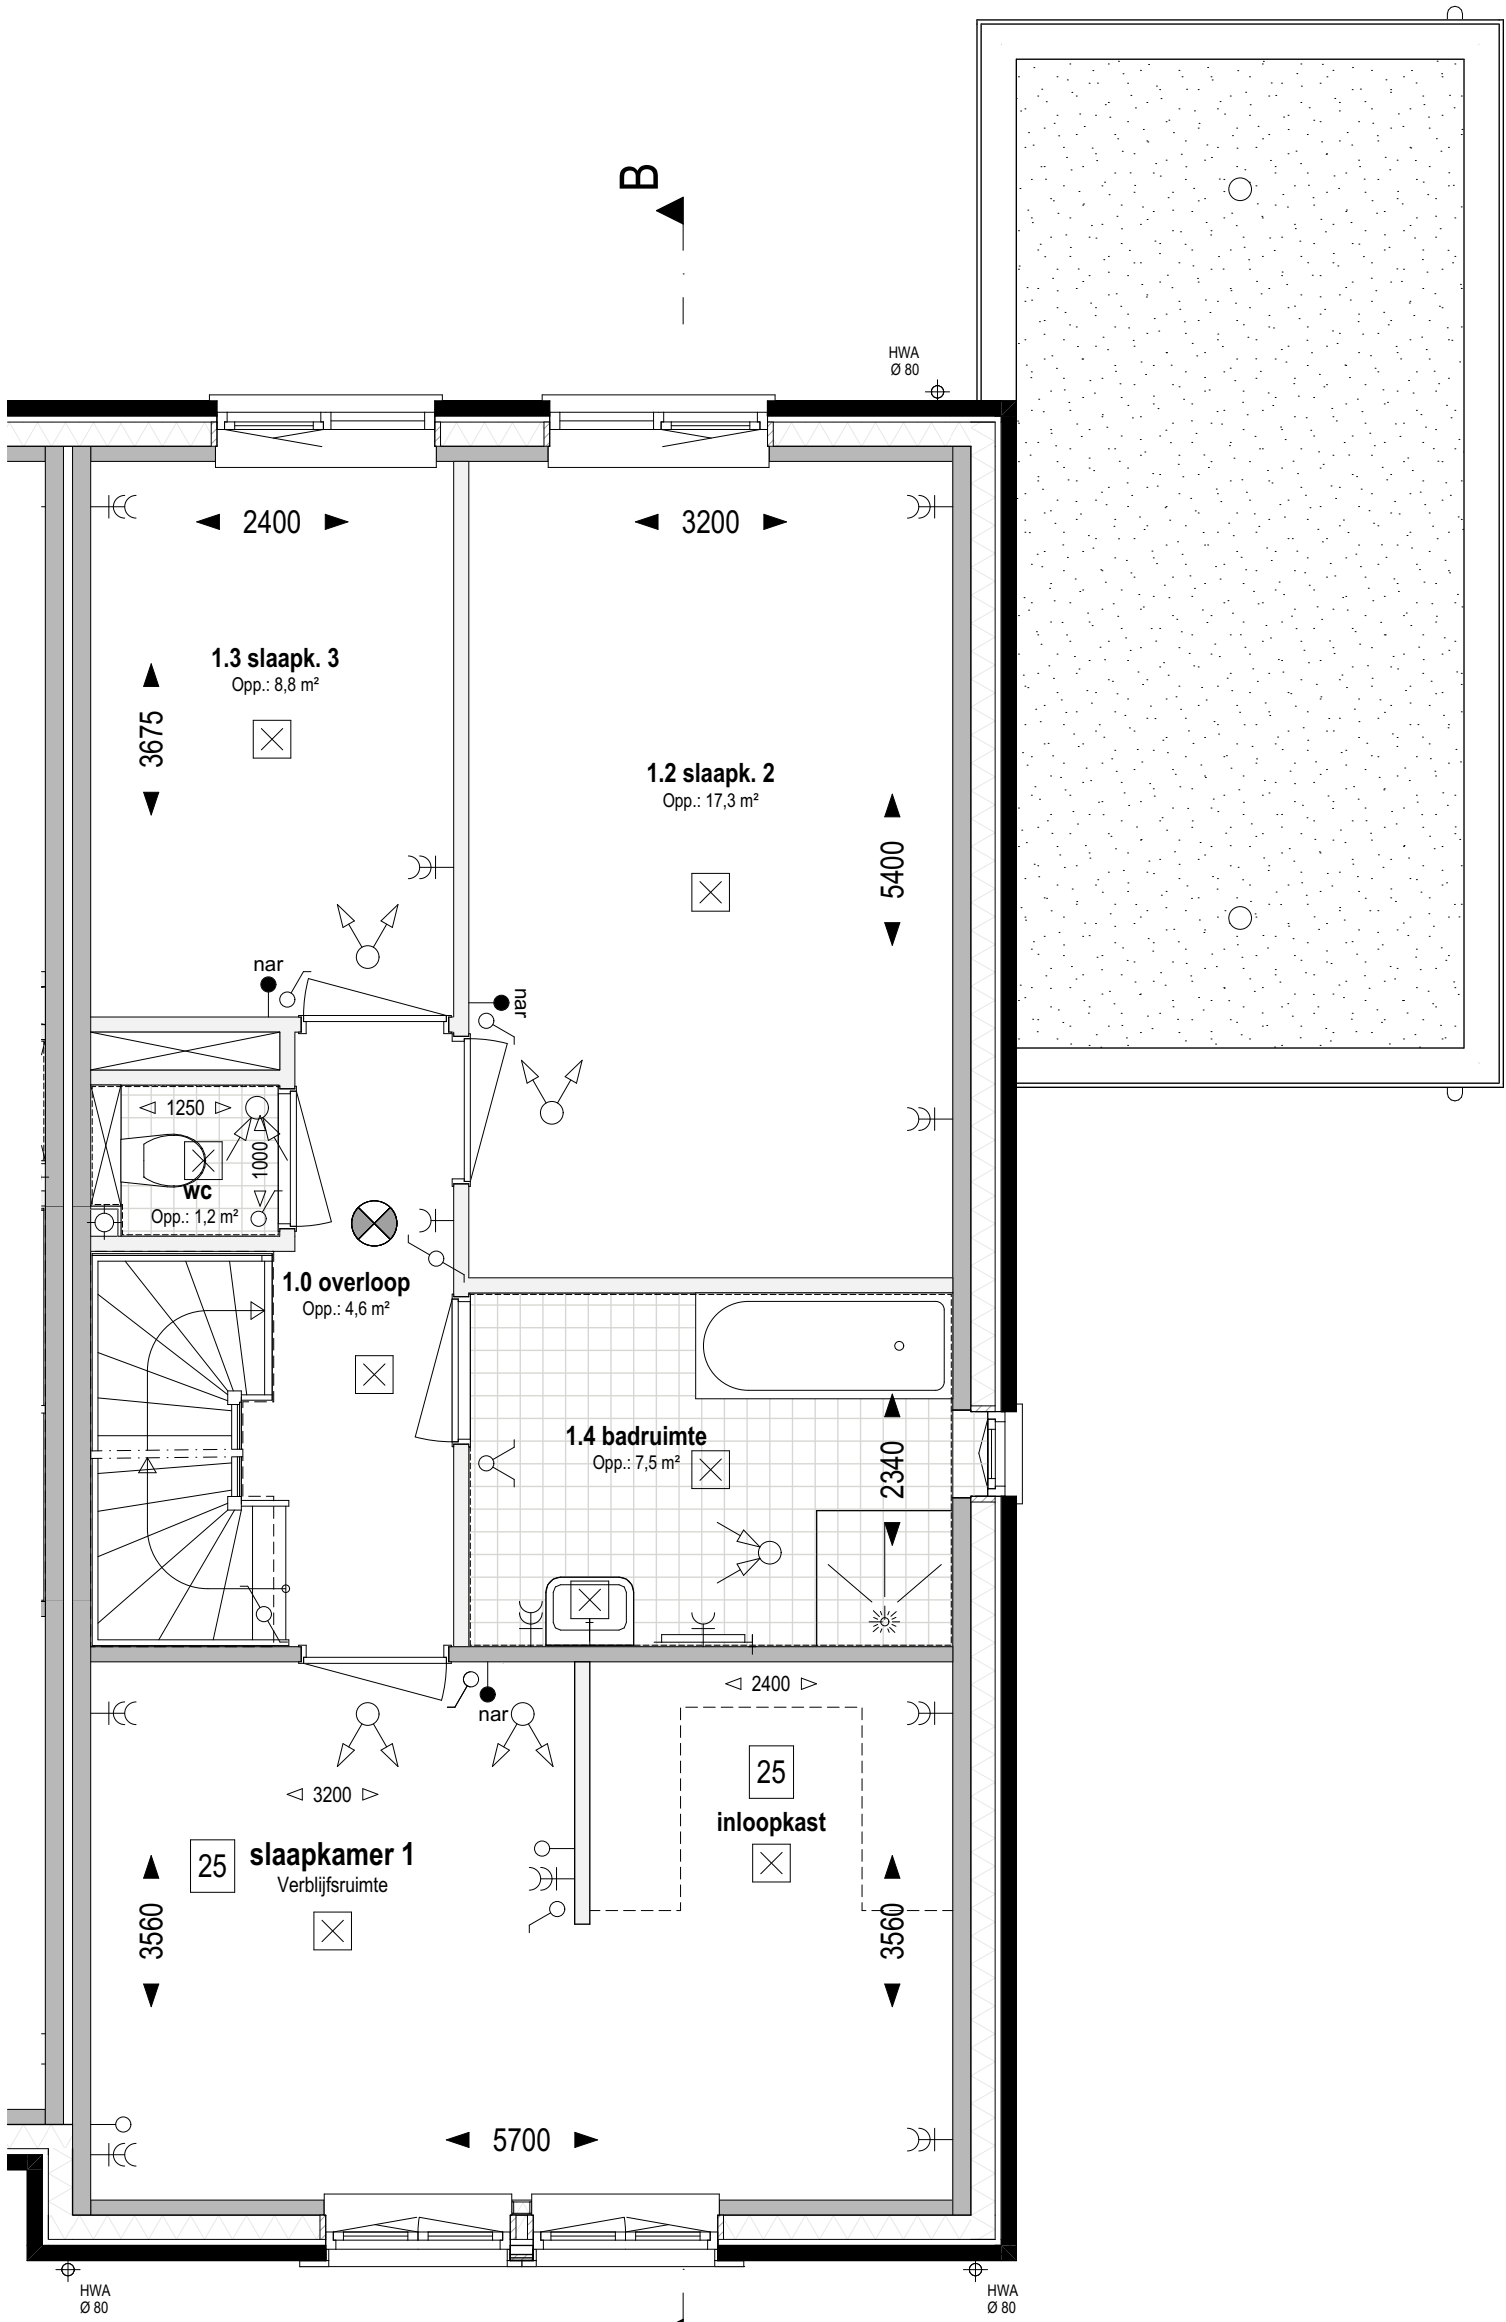

Bouwnr. 223

Type H

Tweekapper, 6000x11700

1e verdieping Peil=0 (1:50)

25

Indeling verdieping;  
verkleinen slaapkamer 1 + toevoegen inloopkast

weusten liedenbaum  
architecten

Utrechtseweg 167  
6812 AC Arnhem

026 443 6972  
info@weustenliedenbaum.nl  
www.weustenliedenbaum.nl

Project  
"Hoog Dalem", deelplan D2, Populier - Gorinchem  
Onderdeel

Datum  
13-08-2021

Wijziging B

Wijziging D

1e verdieping - inloopkast

Wijziging A

Wijziging C

Wijziging E

Project nummer

19-2073

Status


Definitief

Schaal

1:50

Tekening nummer

VK - 542e

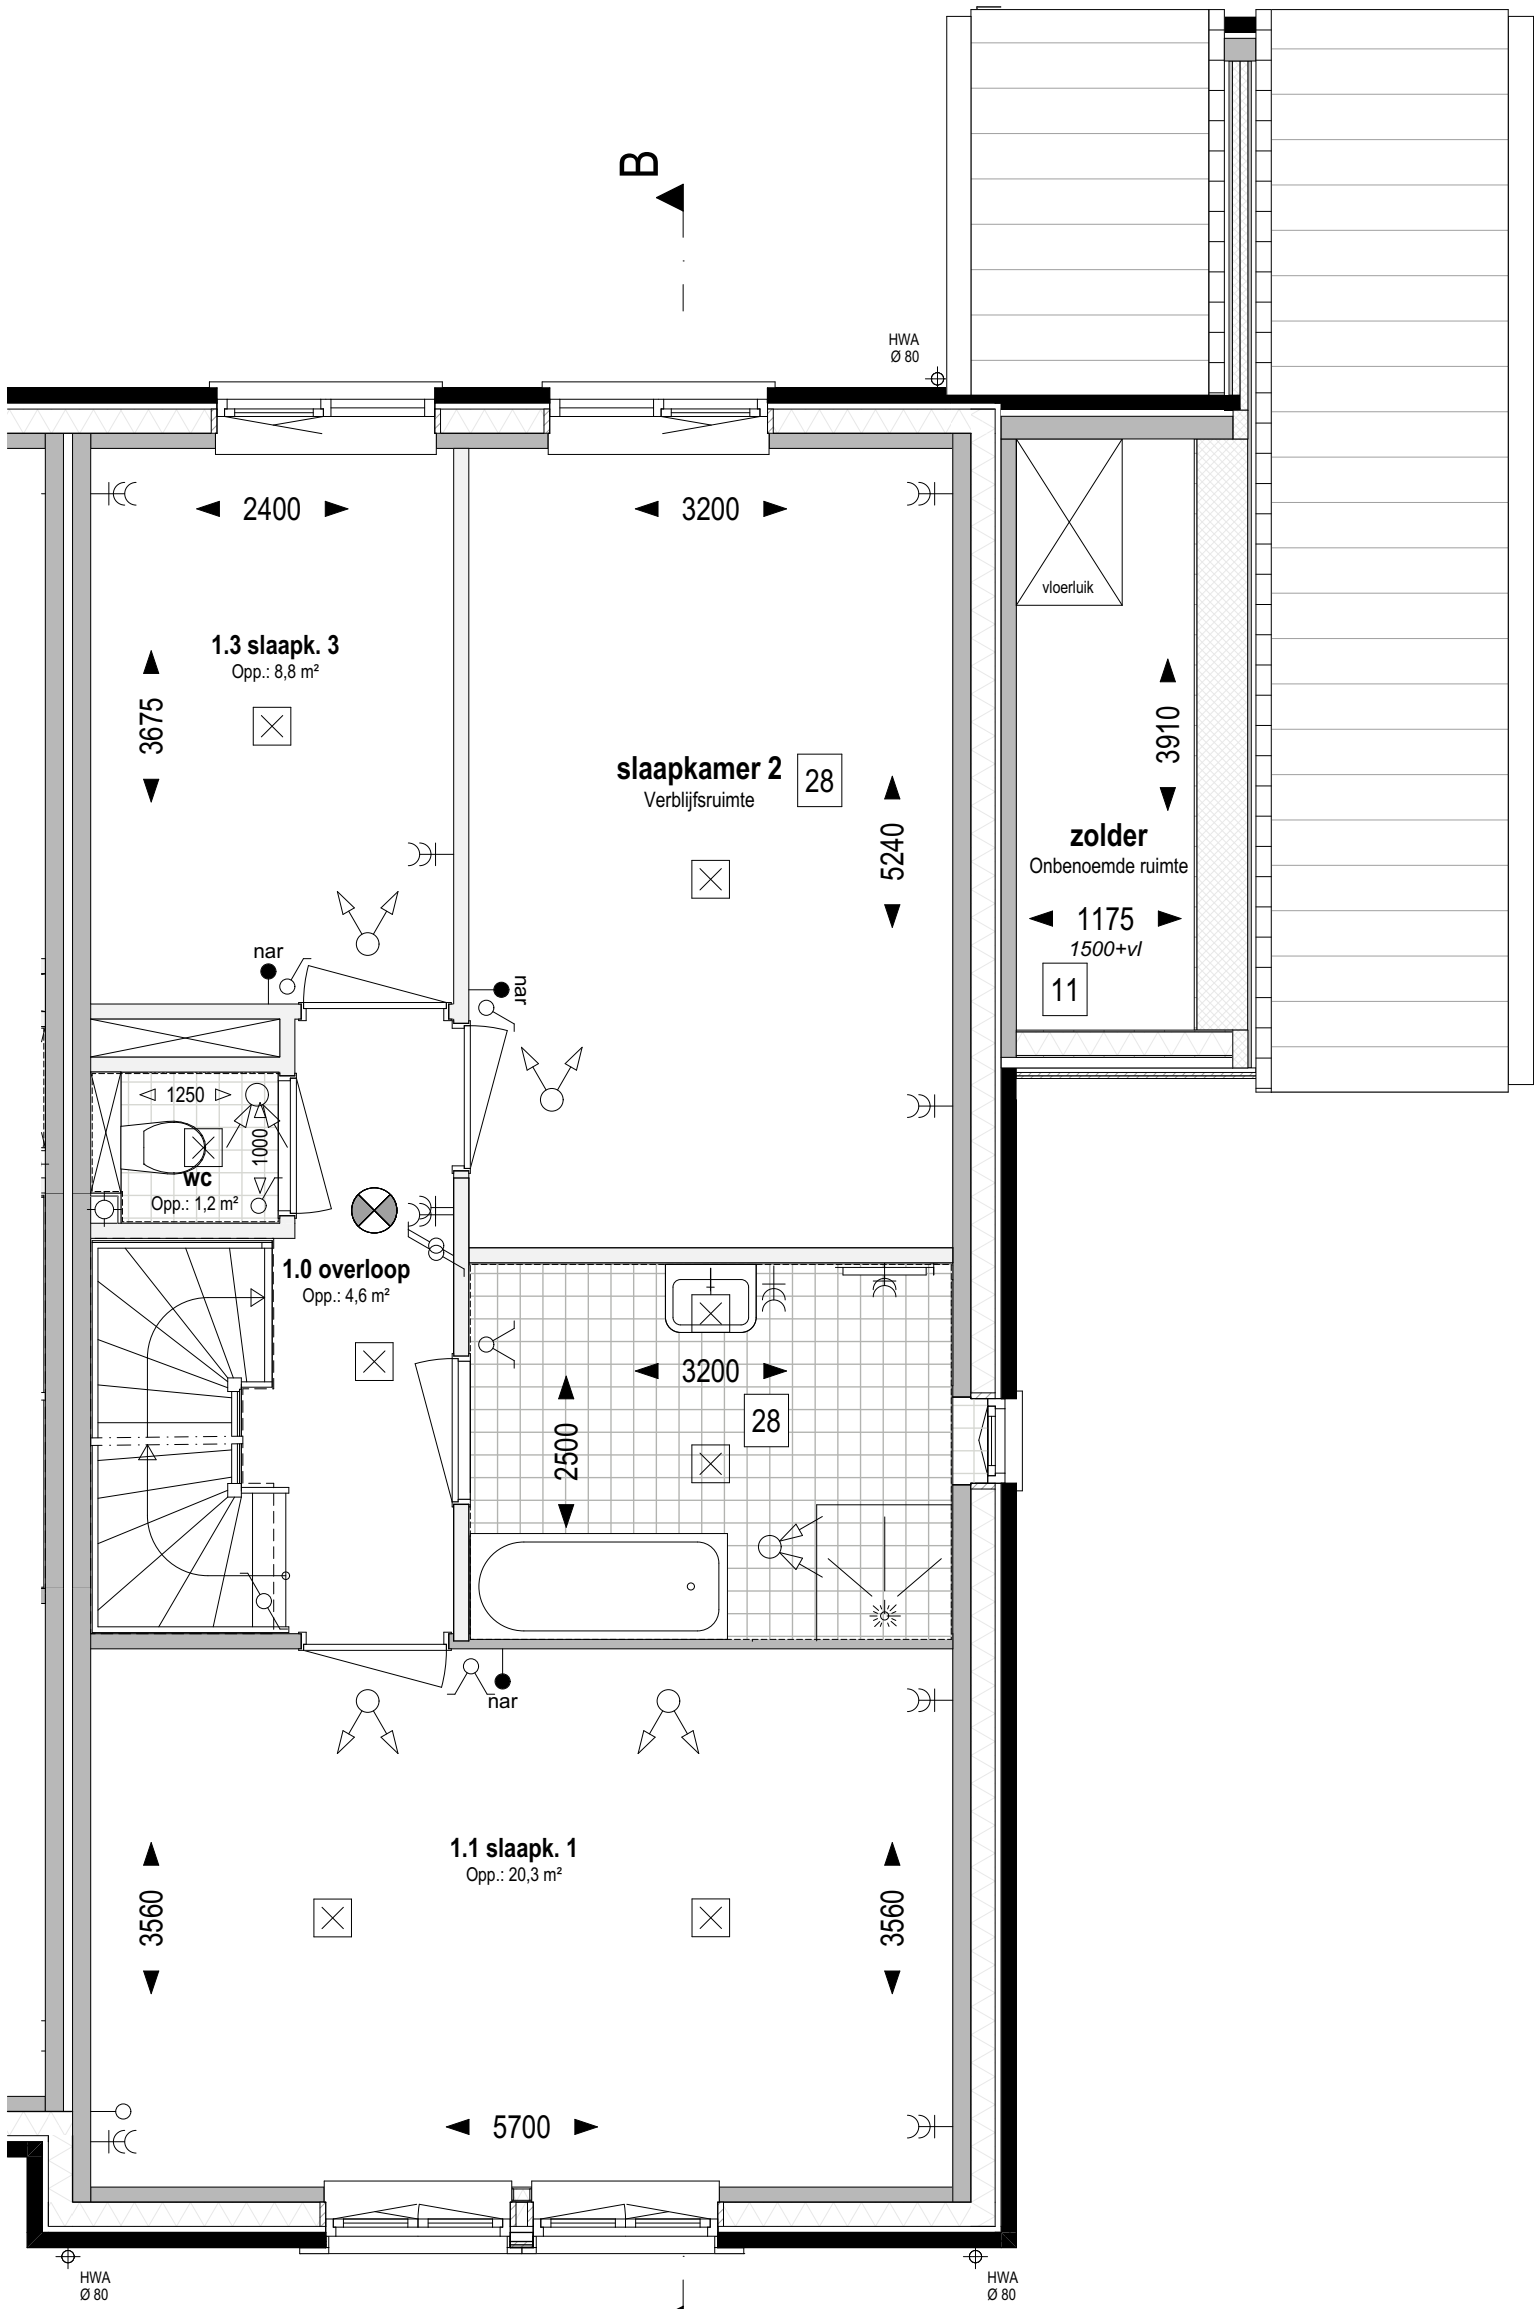

Bouwnr. 223

Type H

Tweekapper, 6000x11700

1e verdieping Peil=0 (1:50)

- 28

Indeling verdieping;  
vergroten badkamer en verplaatsen ligbad
- 11

Garage voorzien van hellend dak

weusten liedenbaum  
architecten

Utrechtseweg 167  
6812 AC Arnhem

026 443 6972  
info@weustenliedenbaum.nl  
www.weustenliedenbaum.nl

Project  
"Hoog Dalem", deelplan D2, Populier - Gorinchem

Onderdeel

Datum  
13-08-2021

Wijziging B

Wijziging D

1e verdieping - vergroten badk.

Wijziging A

Wijziging C

Wijziging E

Project nummer

19-2073

Status


Definitief

Schaal

1:50

Tekening nummer

VK - 542f

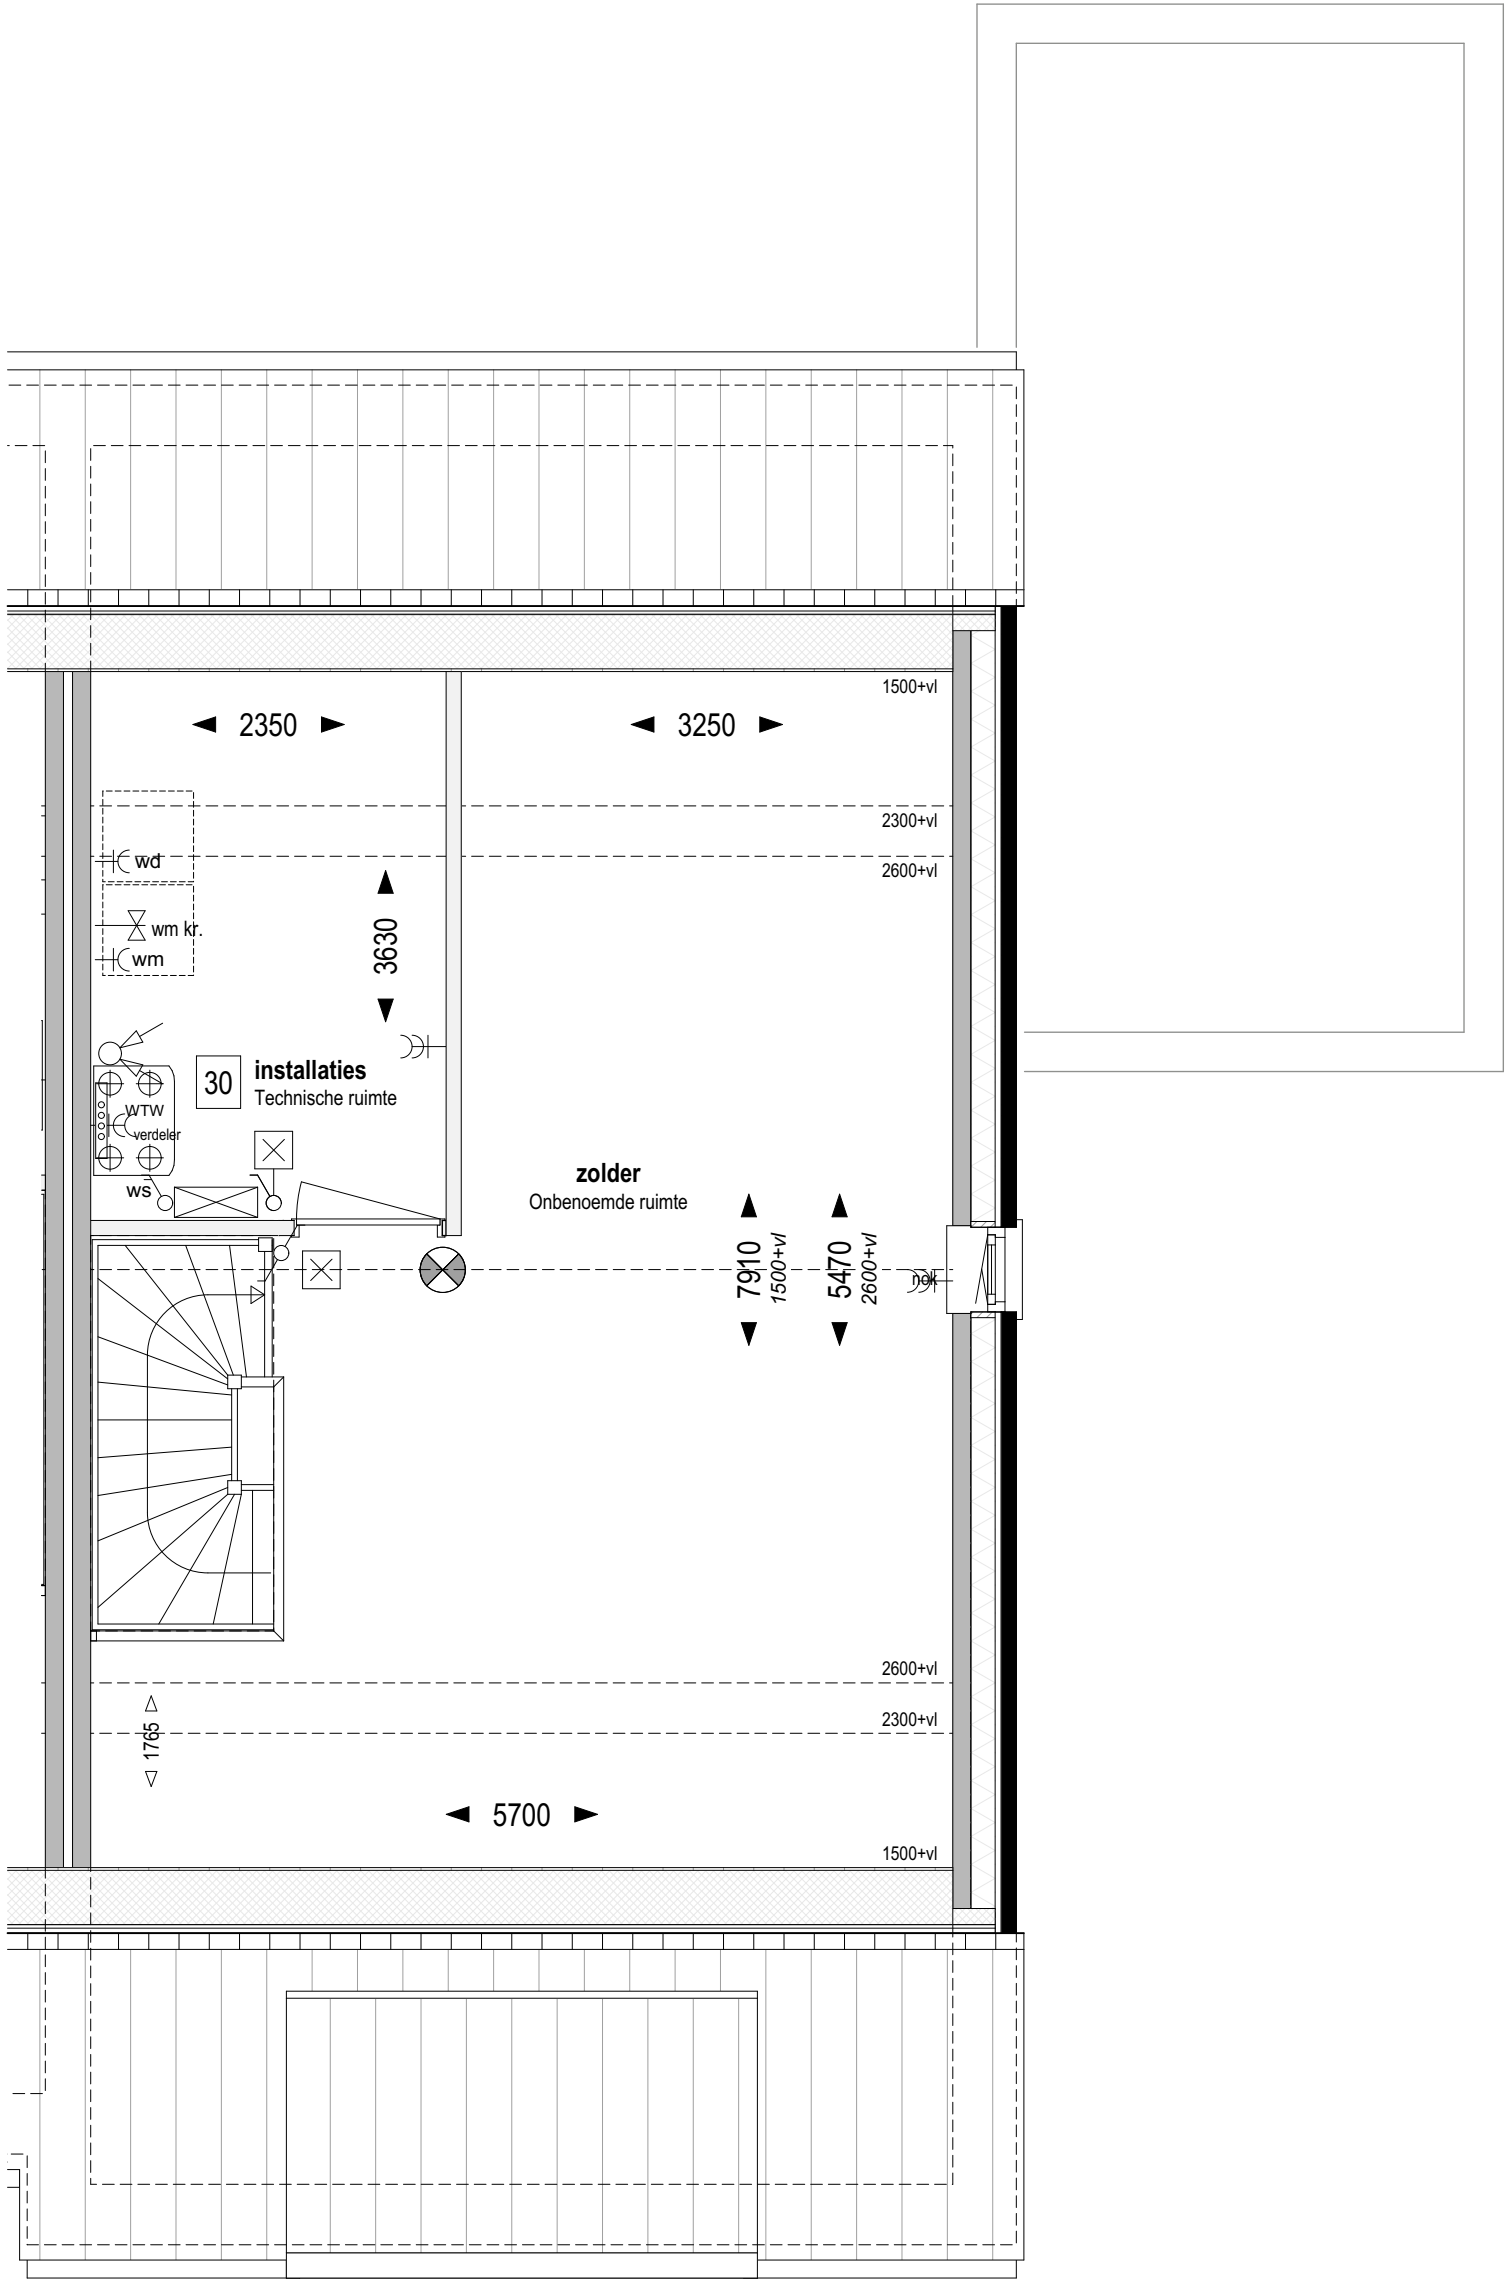

Bouwnr. 223

Type H

Tweekapper, 6000x11700

Zolder Peil=0 (1:50)

30

Indeling zolder;  
technische ruimte

weusten liedenbaum  
architecten

Utrechtseweg 167  
6812 AC Arnhem

026 443 6972  
info@weustenliedenbaum.nl  
www.weustenliedenbaum.nl

Project  
"Hoog Dalem", deelplan D2, Populier - Gorinchem  
Onderdeel

Datum  
13-08-2021

Wijziging B

Wijziging D

zolder - indeling, installatieruimte

Wijziging A

Wijziging C

Wijziging E

Project nummer

19-2073

Status


Definitief

Schaal

1:50

Tekening nummer

VK - 542g

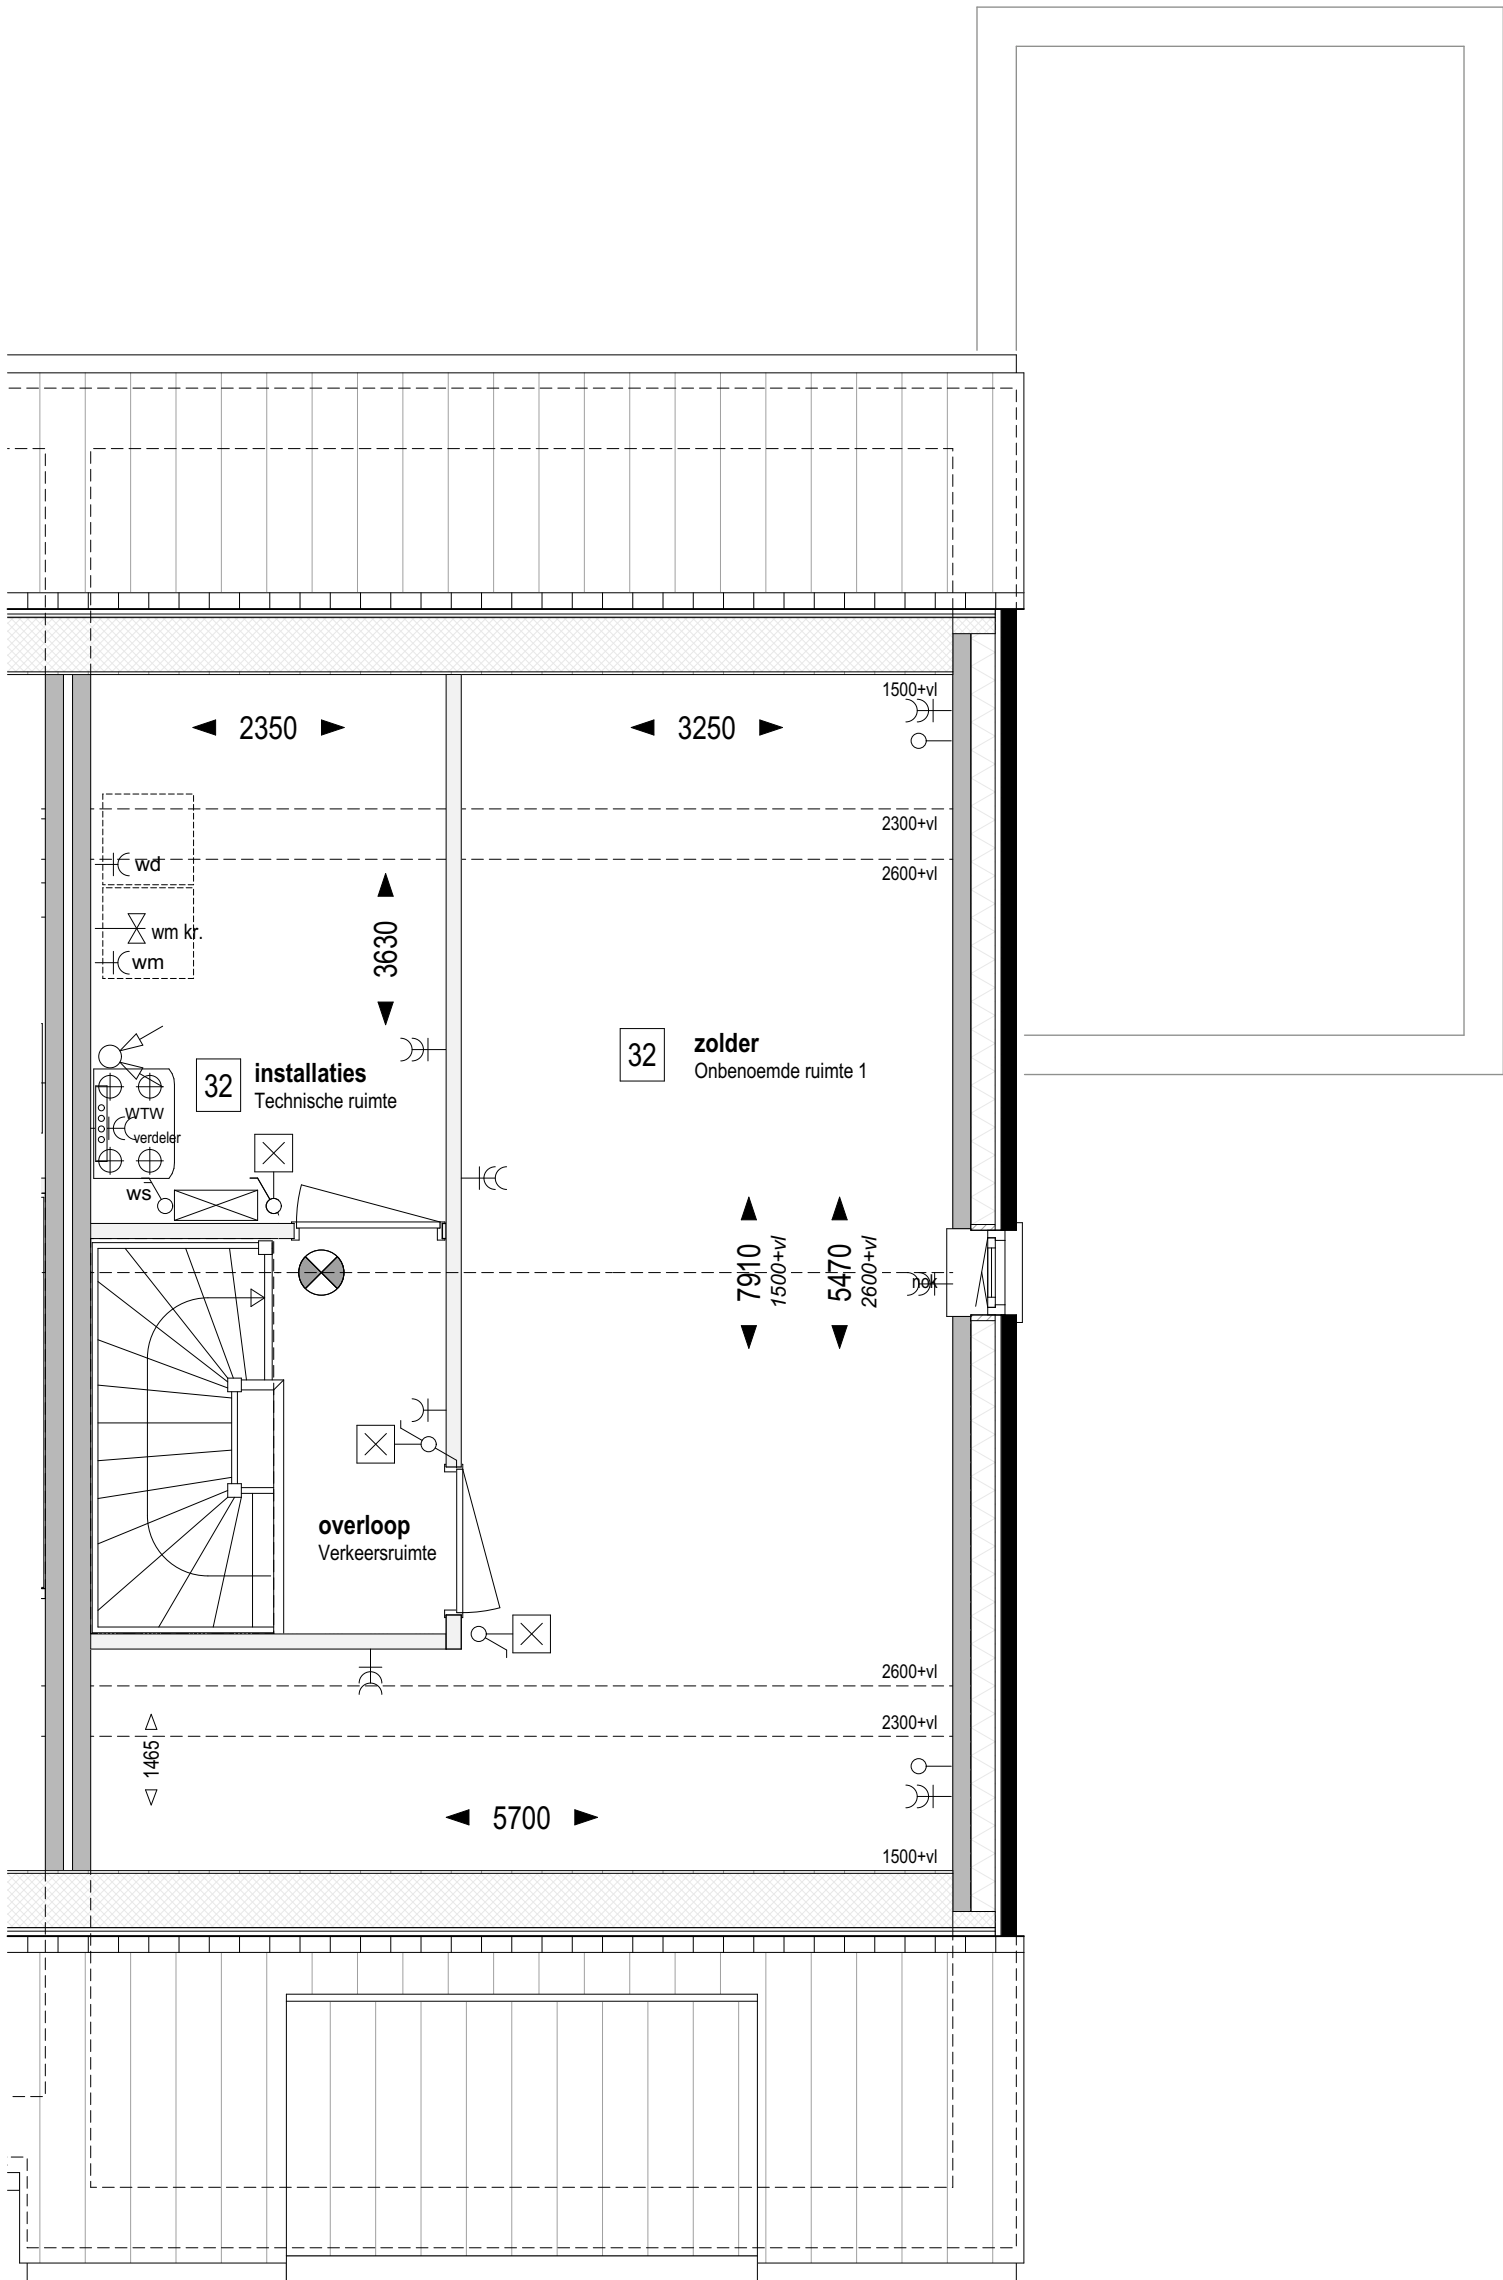

Bouwnr. 223

Type H

Tweekapper, 6000x11700

Zolder Peil=0 (1:50)

32

Indeling zolder;  
technische ruimte + 1 onbenoemde ruimte

weusten liedenbaum  
architecten

Utrechtseweg 167  
6812 AC Arnhem

026 443 6972  
info@weustenliedenbaum.nl  
www.weustenliedenbaum.nl

Project  
"Hoog Dalem", deelplan D2, Populier - Gorinchem

Onderdeel  
zolder - indeling, installatieruimte + 1 onbenoemde ruimte

Datum  
13-08-2021

Wijziging B

Wijziging D

Wijziging A

Wijziging C

Wijziging E

Project nummer

19-2073

Status


Definitief

Schaal

1:50

Tekening nummer

VK - 542h

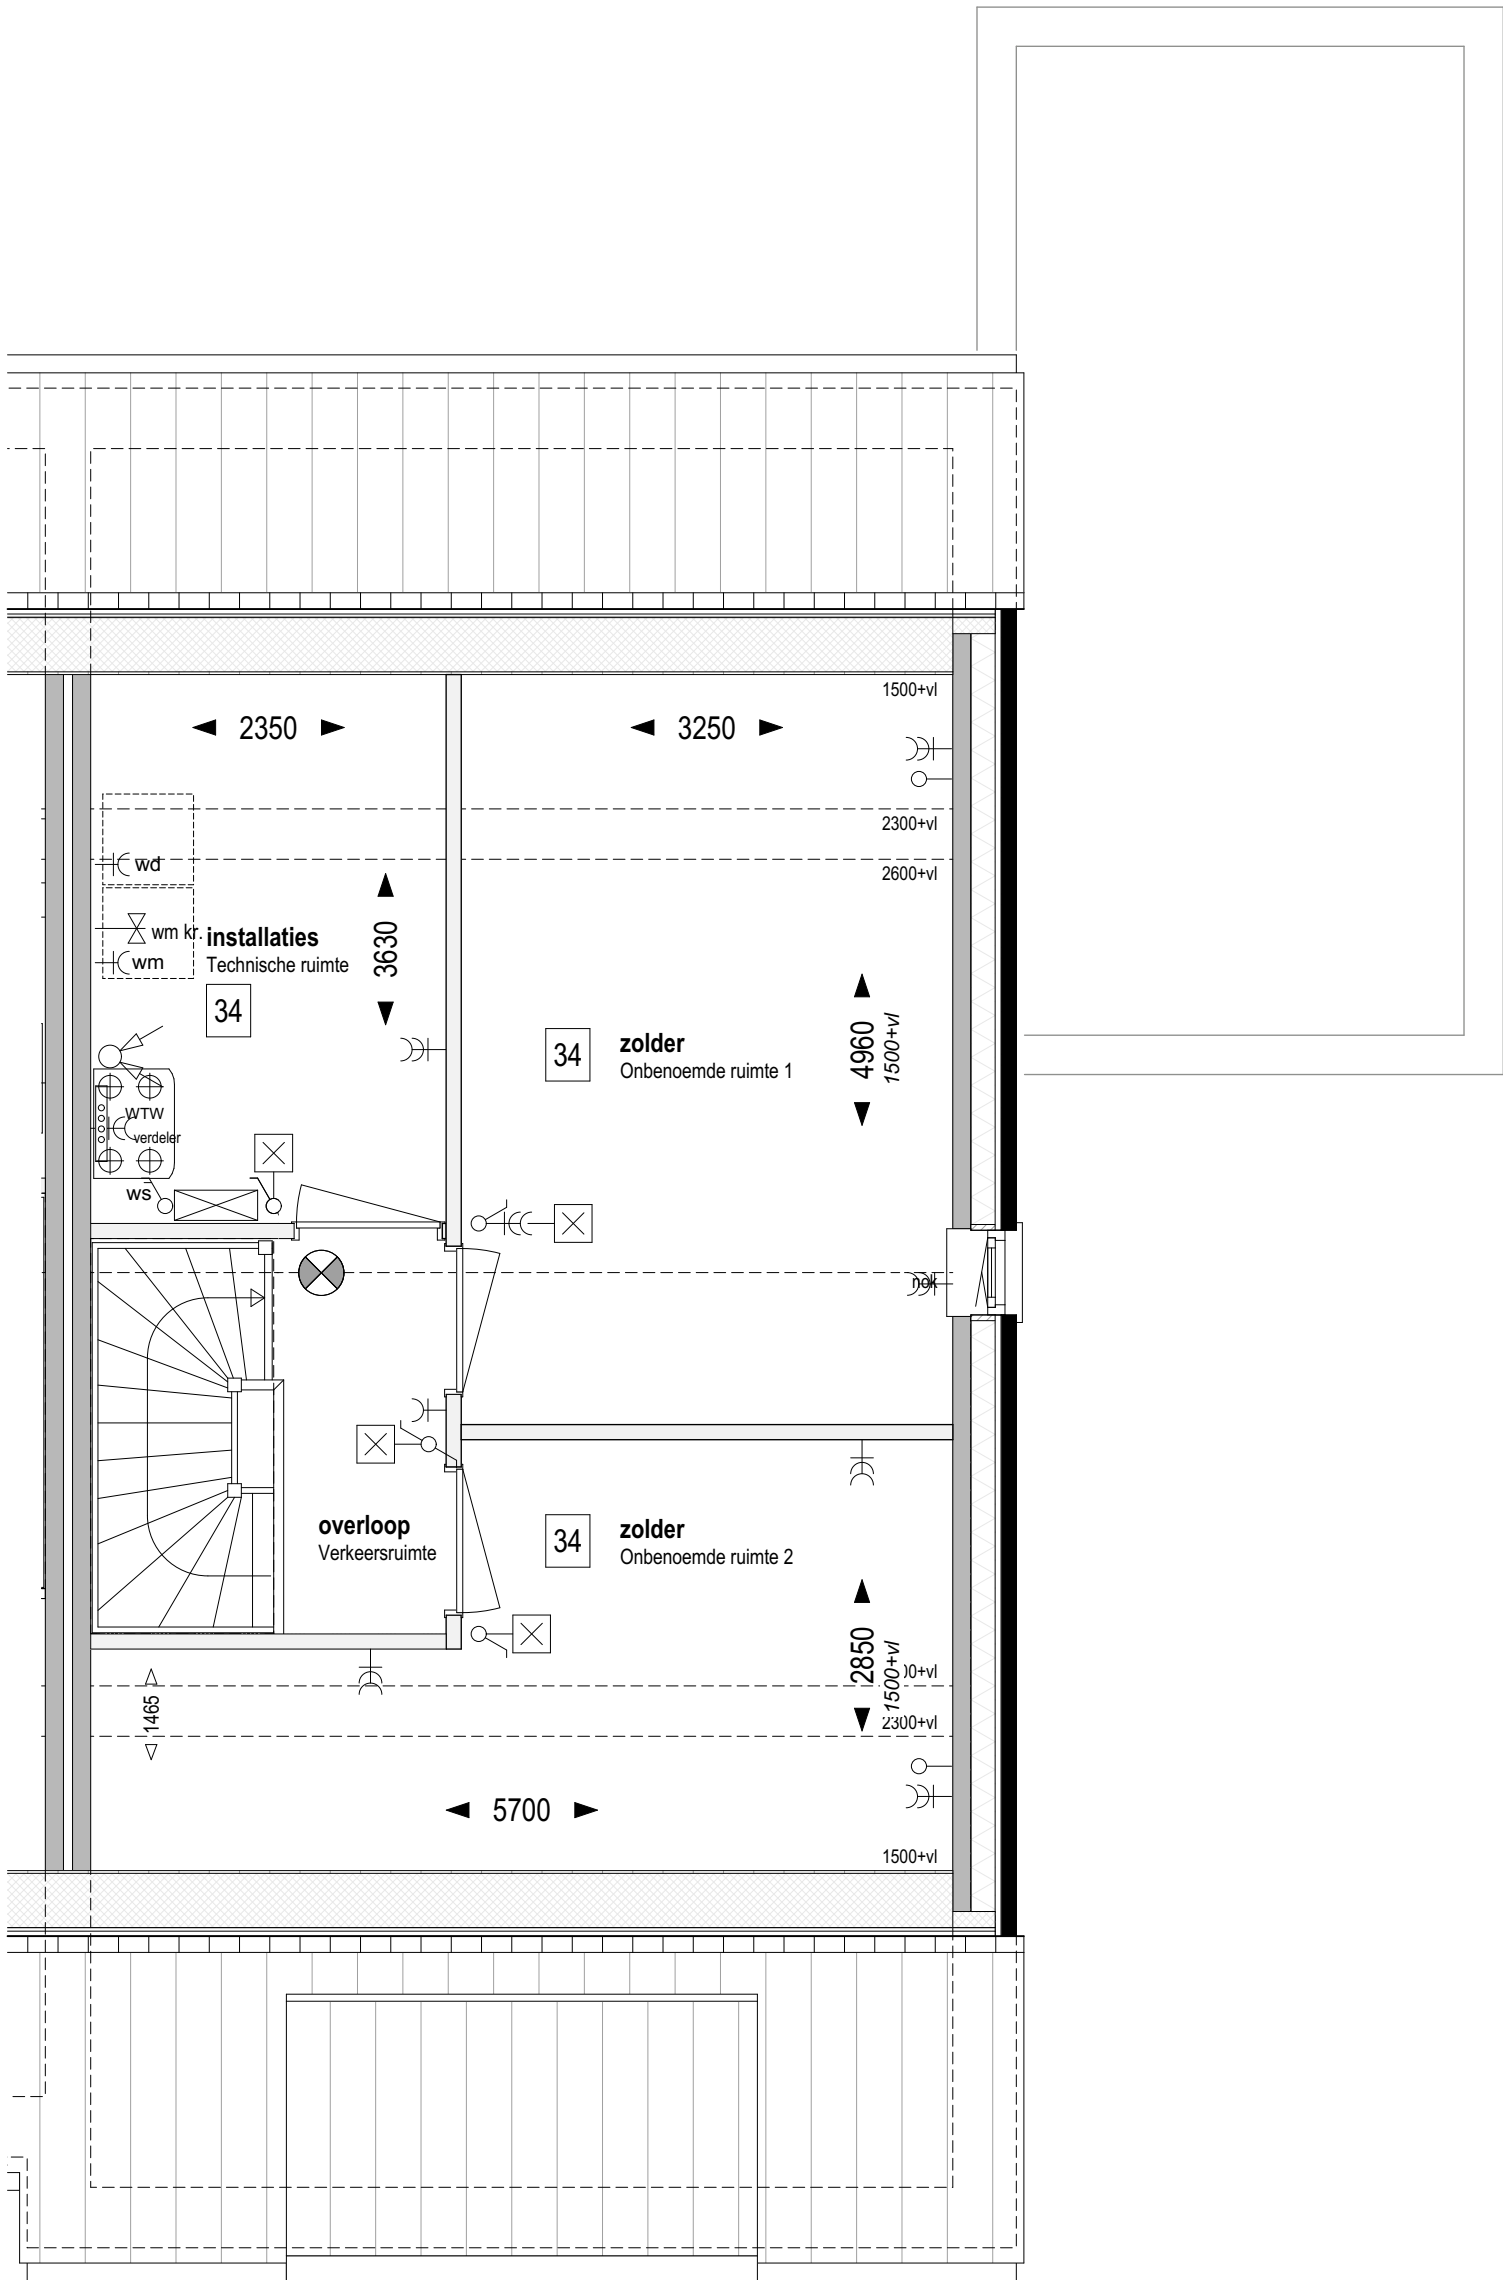

Bouwnr. 223

Type H

Tweekapper, 6000x11700

Zolder Peil=0 (1:50)

34

Indeling zolder;  
technische ruimte + 2 onbenoemde ruimtes

weusten liedenbaum  
architecten

Utrechtseweg 167  
6812 AC Arnhem

026 443 6972  
info@weustenliedenbaum.nl  
www.weustenliedenbaum.nl

Project  
"Hoog Dalem", deelplan D2, Populier - Gorinchem

Onderdeel  
zolder - indeling, installatieruimte + 2 onbenoemde ruimtes

Datum  
13-08-2021

Wijziging B

Wijziging D

Wijziging A

Wijziging C

Wijziging E

Project nummer

19-2073

Status

Definitief


Schaal

1:50

Tekening nummer

VK - 542i



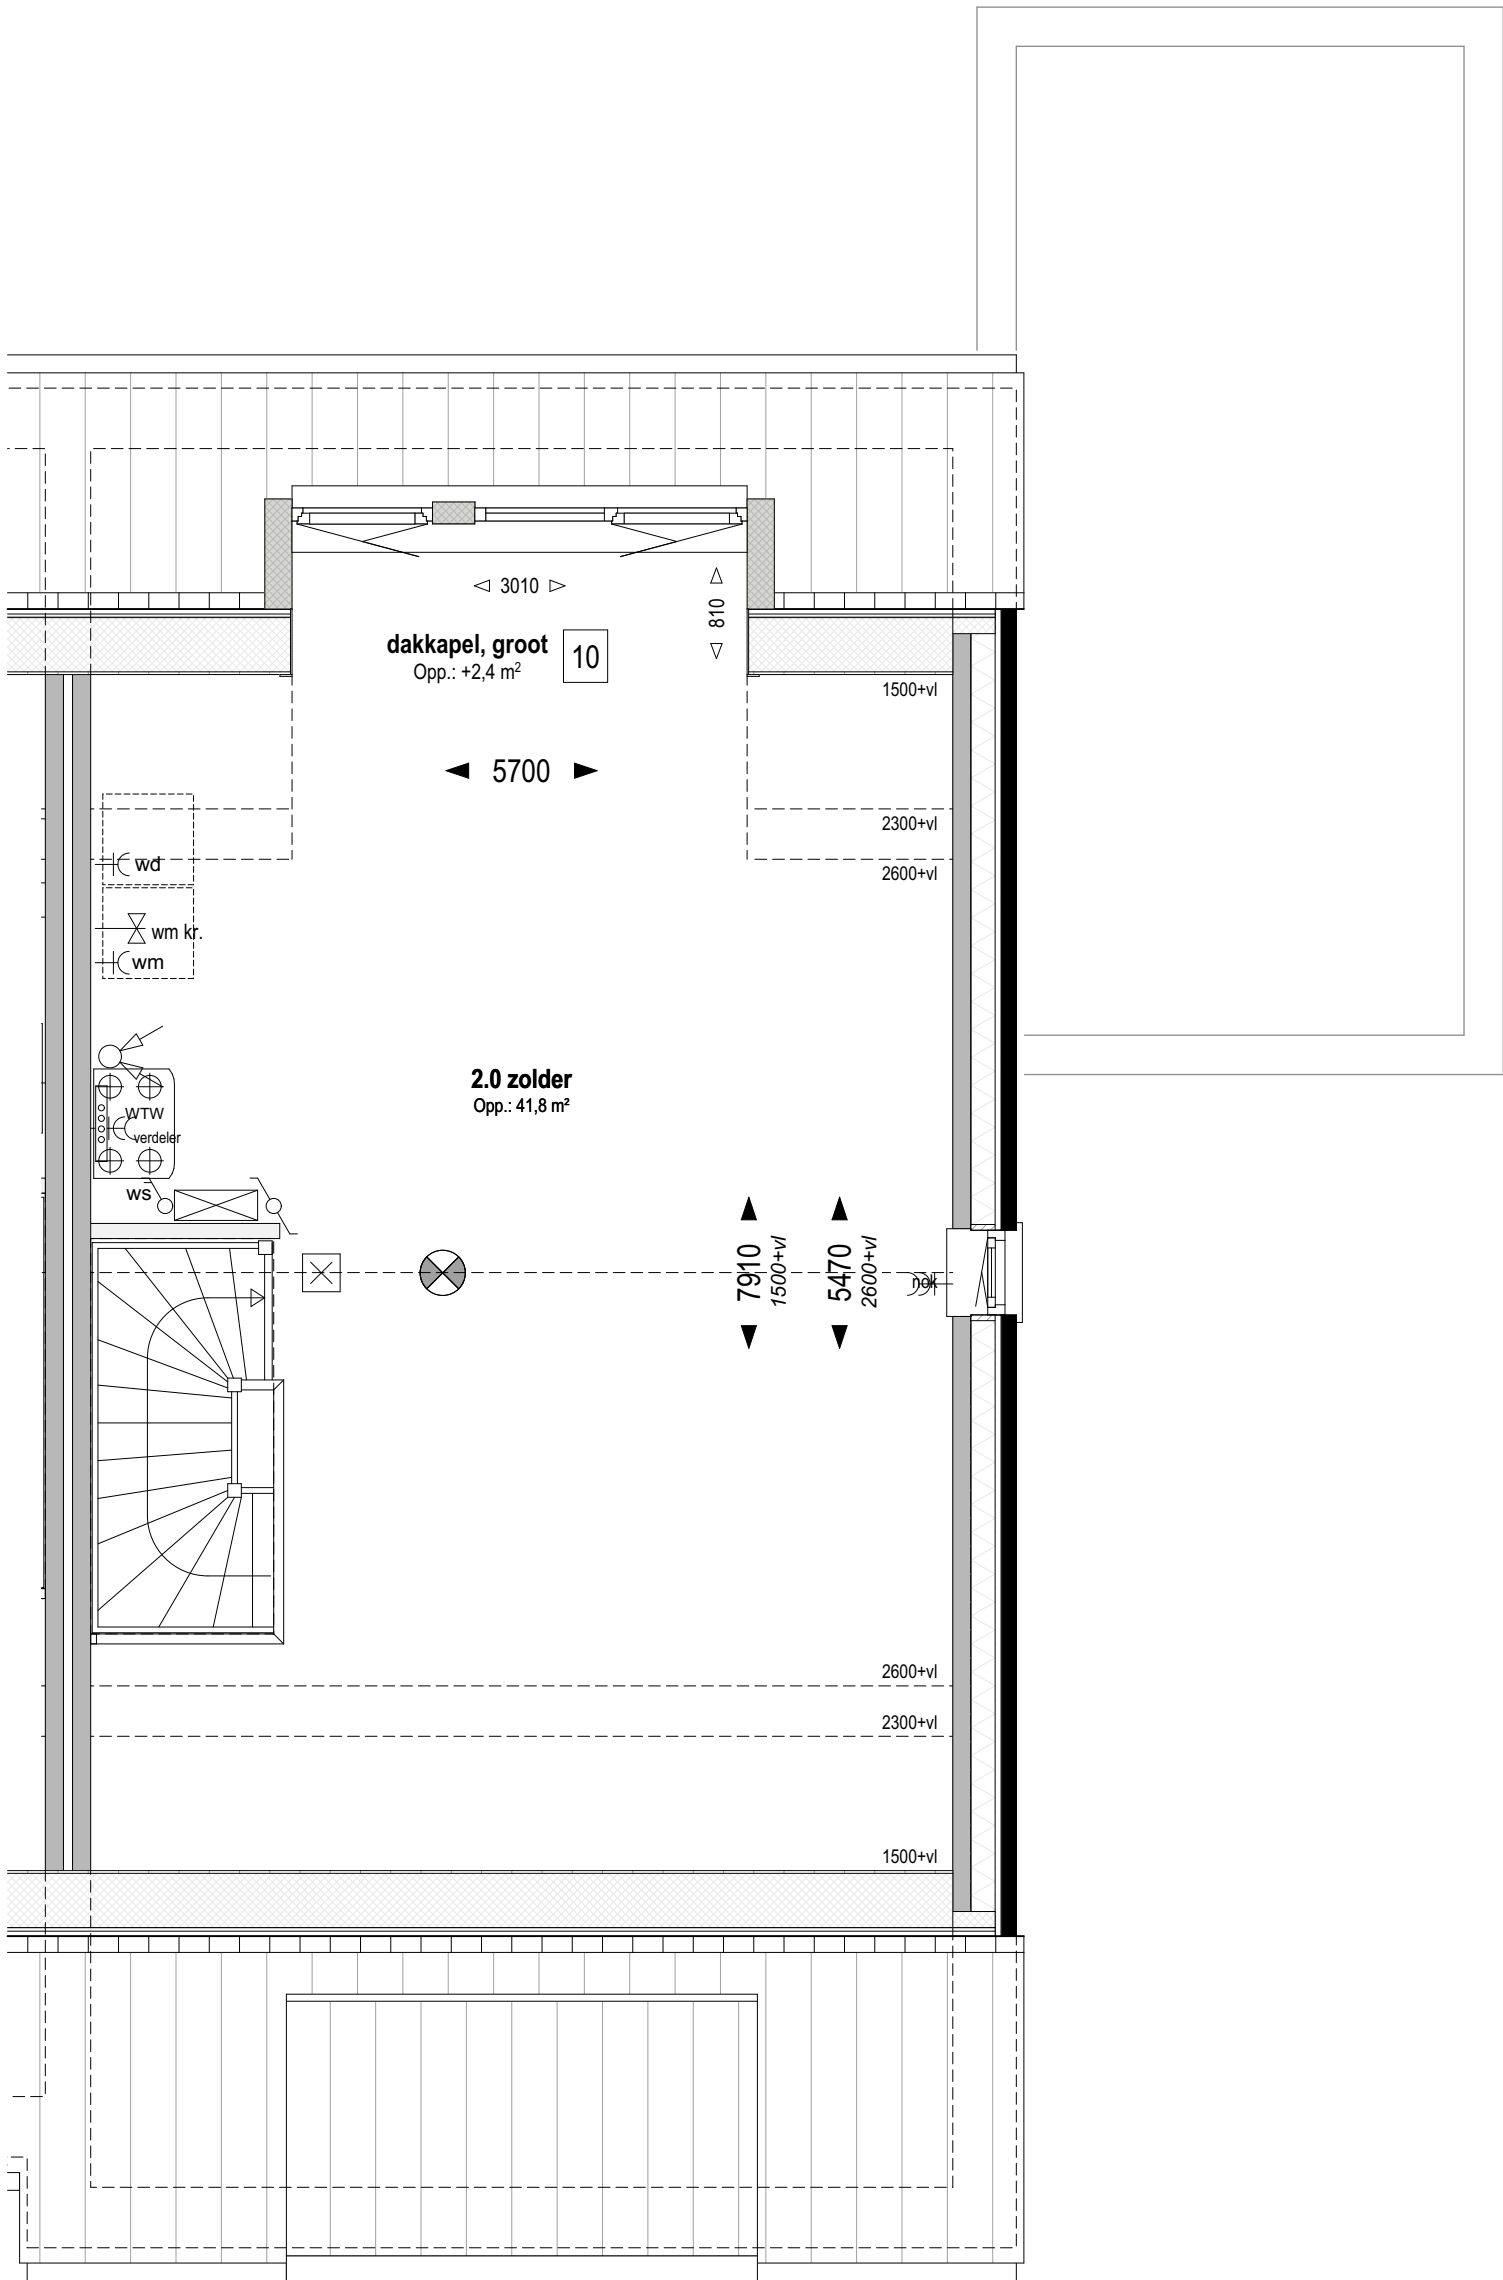

Bouwnr. 223

Type H

Tweekapper, 6000x11700

Zolder Peil=0 (1:50)

10

Dakkapel in achtergevel (groot)  
groot dakkapel, afhankelijk van gekozen indeling 2+1 of 3-delig

weusten liedenbaum  
architecten

Utrechtseweg 167  
6812 AC Arnhem

026 443 6972  
info@weustenliedenbaum.nl  
www.weustenliedenbaum.nl

Project  
"Hoog Dalem", deelplan D2, Populier - Gorinchem  
Onderdeel

zolder - dakkapel

Datum  
13-08-2021

Wijziging B

Wijziging D

Wijziging A

Wijziging C

Wijziging E

Project nummer

19-2073

Status

Definitief

Schaal

1:50

Tekening nummer

VK - 542k



Bouwnr. 223

Type H

Tweekapper, 6000x11700

Voorgevel (1:50)

- 05 Dubbele deur i.p.v. kanteldeur garage
- 08 Dakvenster bxx ca. 1140x1180mm
- 11 Garage voorzien van hellend dak

weusten liedenbaum  
architecten

Utrechtseweg 167  
6812 AC Arnhem  
  
026 443 6972  
info@weustenliedenbaum.nl  
www.weustenliedenbaum.nl

Project  
"Hoog Dalem", deelplan D2, Populier - Gorinchem  
Onderdeel  
voorgevel - garagedeur, dakramen, hellend dak garage

Datum  
13-08-2021

Wijziging B


Wijziging D

Wijziging A

Wijziging C

Wijziging E

Project nummer  
19-2073  
Status  
Definitief  
Schaal  
1:50  
Tekening nummer  
VK - 542I

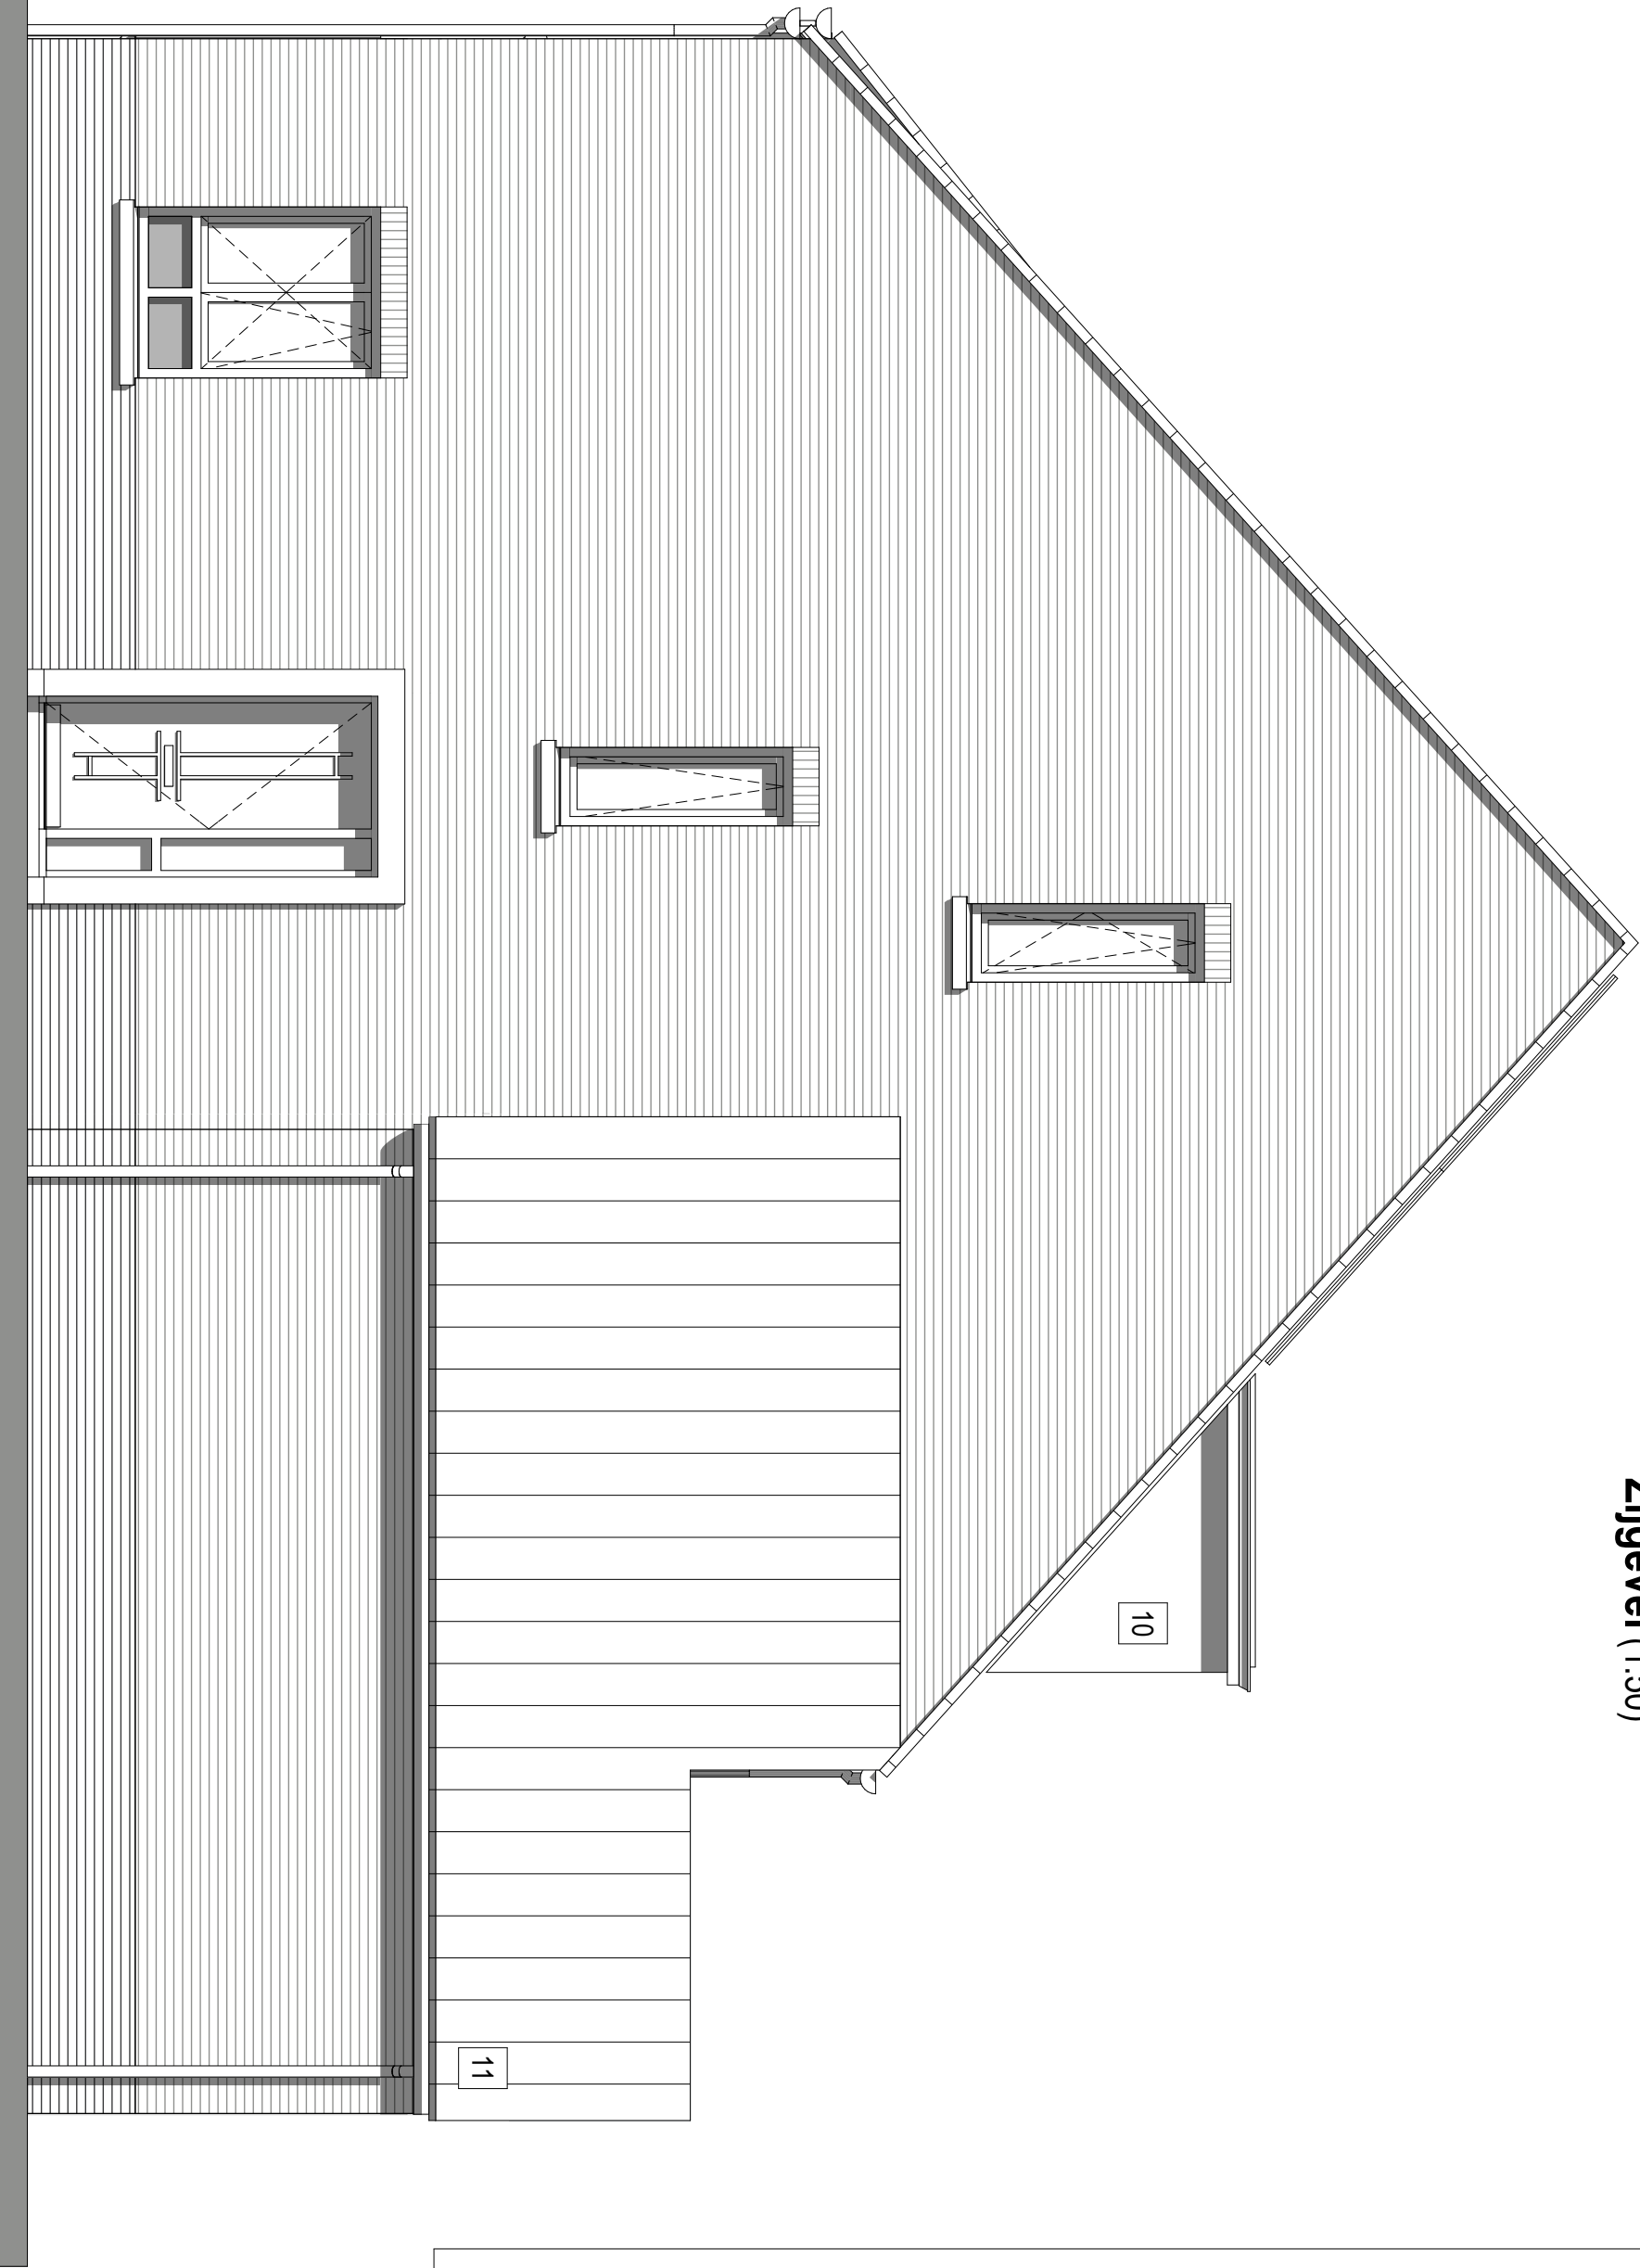

Bouwnr. 223

Type H  
Tweekapper, 6000x11700

Zijgevel (1:50)

02 01

- 01 Uitbreiding 1200mm aan achterzijde woning
- 02 Uitbreiding 2500mm aan achterzijde woning
- 10 Dakkapel in achtergevel (groot)  
groot dakkapel, afhankelijk van gekozen indeling 2+1 of 3-delig
- 11 Garage voorzien van hellend dak

weusten liedenbaum  
architecten

Utrechtseweg 167  
6812 AC Arnhem  
  
026 443 6972  
info@weustenliedenbaum.nl  
www.weustenliedenbaum.nl

Project  
"Hoog Dalem", deelplan D2, Populier - Gorinchem  
Onderdeel  
zijgevel - uitbouwen, dakkapel, hellend dak garage

|             |            |             |
|-------------|------------|-------------|
| Datum       | 13-08-2021 | Wijziging A |
| Wijziging B |            | Wijziging C |
| Wijziging D |            | Wijziging E |

|                 |            |
|-----------------|------------|
| Project nummer  | 19-2073    |
| Status          | Definitief |
| Schaal          | 1:50       |
| Tekening nummer | VK - 542m  |

Positie HWA bij uitbreiding aan achterzijde woning  
(optie 01 en 02) is indicatief en afhankelijk van  
gekozen optie(s) bij naastgelegen woning(en)



Bouwnr. 223

Type H  
Tweekapper, 6000x11700

Achtergevel (1:50)

- 01 Uitbreiding 1200mm aan achterzijde woning
- 04 Schuifpui in achtergevel ipv basis
- 08 Dakvenster bxx ca. 1140x1180mm
- 11 Garage voorzien van hellend dak
- 17 Pui met enkele tuindeur + zijlicht in achtergevel  
ipv basis pui

weusten liedenbaum  
architecten

Utrechtseweg 167  
6812 AC Arnhem  
  
026 443 6972  
info@weustenliedenbaum.nl  
www.weustenliedenbaum.nl

Project  
"Hoog Dalem", deelplan D2, Populier - Gorinchem  
Onderdeel  
achtergevel - uitbouw, schuifpui, deurkozijn, dakramen  
Datum  
13-08-2021  
Wijziging B  
Wijziging D  
Wijziging A  
Wijziging C  
Wijziging E

Project nummer  
19-2073  
Status  
Definitief  
Schaal  
1:50  
Tekening nummer  
VK - 542n

Positie HWA bij uitbreiding aan achterzijde woning  
(optie 01 en 02) is indicatief en afhankelijk van  
gekozen optie(s) bij naastgelegen woning(en)



Bouwnr. 223

Type H

Tweekapper, 6000x11700

Achtergevel (1:50)

- 02 Uitbreiding 2500mm aan achterzijde woning
- 10 Dakkapel in achtergevel (groot)  
groot dakkapel, afhankelijk van gekozen indeling 2+1 of 3-delig
- 11 Garage voorzien van hellend dak
- 17 Pui met enkele tuindeur + zijlicht in achtergevel  
ipv basis pui
- 18 Pui met dubbele tuindeuren in achtergevel ipv basis pui

weusten liedenbaum  
architecten

Utrechtseweg 167  
6812 AC Arnhem

026 443 6972  
info@weustenliedenbaum.nl  
www.weustenliedenbaum.nl

Project  
"Hoog Dalem", deelplan D2, Populier - Gorinchem

Onderdeel  
achtergevel - uitbouw, dubbele deuren, deurkozijn, dakkapel

Datum  
13-08-2021

Wijziging A  
Wijziging B  
Wijziging C  
Wijziging D  
Wijziging E

Project nummer  
19-2073

Status  
Definitief

Schaal  
1:50

Tekening nummer  
VK - 542o

Positie HWA bij uitbreiding aan achterzijde woning  
(optie 01 en 02) is indicatief en afhankelijk van  
gekozen optie(s) bij naastgelegen woning(en)



Bouwnr. 223

Type H

Tweekapper, 6000x11700

Achtergevel (1:50)

- 02 Uitbreiding 2500mm aan achterzijde woning
- 04 Schuifpui in achtergevel ipv basis
- 08 Dakvenster bxx ca. 1140x1180mm
- 17 Pui met enkele tuindeur + zijlicht in achtergevel  
ipv basis pui

weusten liedenbaum  
architecten

Utrechtseweg 167  
6812 AC Arnhem  
  
026 443 6972  
info@weustenliedenbaum.nl  
www.weustenliedenbaum.nl

Project  
"Hoog Dalem", deelplan D2, Populier - Gorinchem  
Onderdeel  
achtergevel - uitbouw, schuifpui, deurkozijn, dakramen  
Datum  
13-08-2021  
Wijziging B  
Wijziging D  
Wijziging A  
Wijziging C  
Wijziging E

Project nummer  
19-2073  
Status  
Definitief  
Schaal  
1:50  
Tekening nummer  
VK - 542p