


Overige optie mogelijkheden:
in plaats van een pui met schuifdeur (optie 04) kan men ook kiezen voor een pui met dubbele tuindeuren (optie 18)

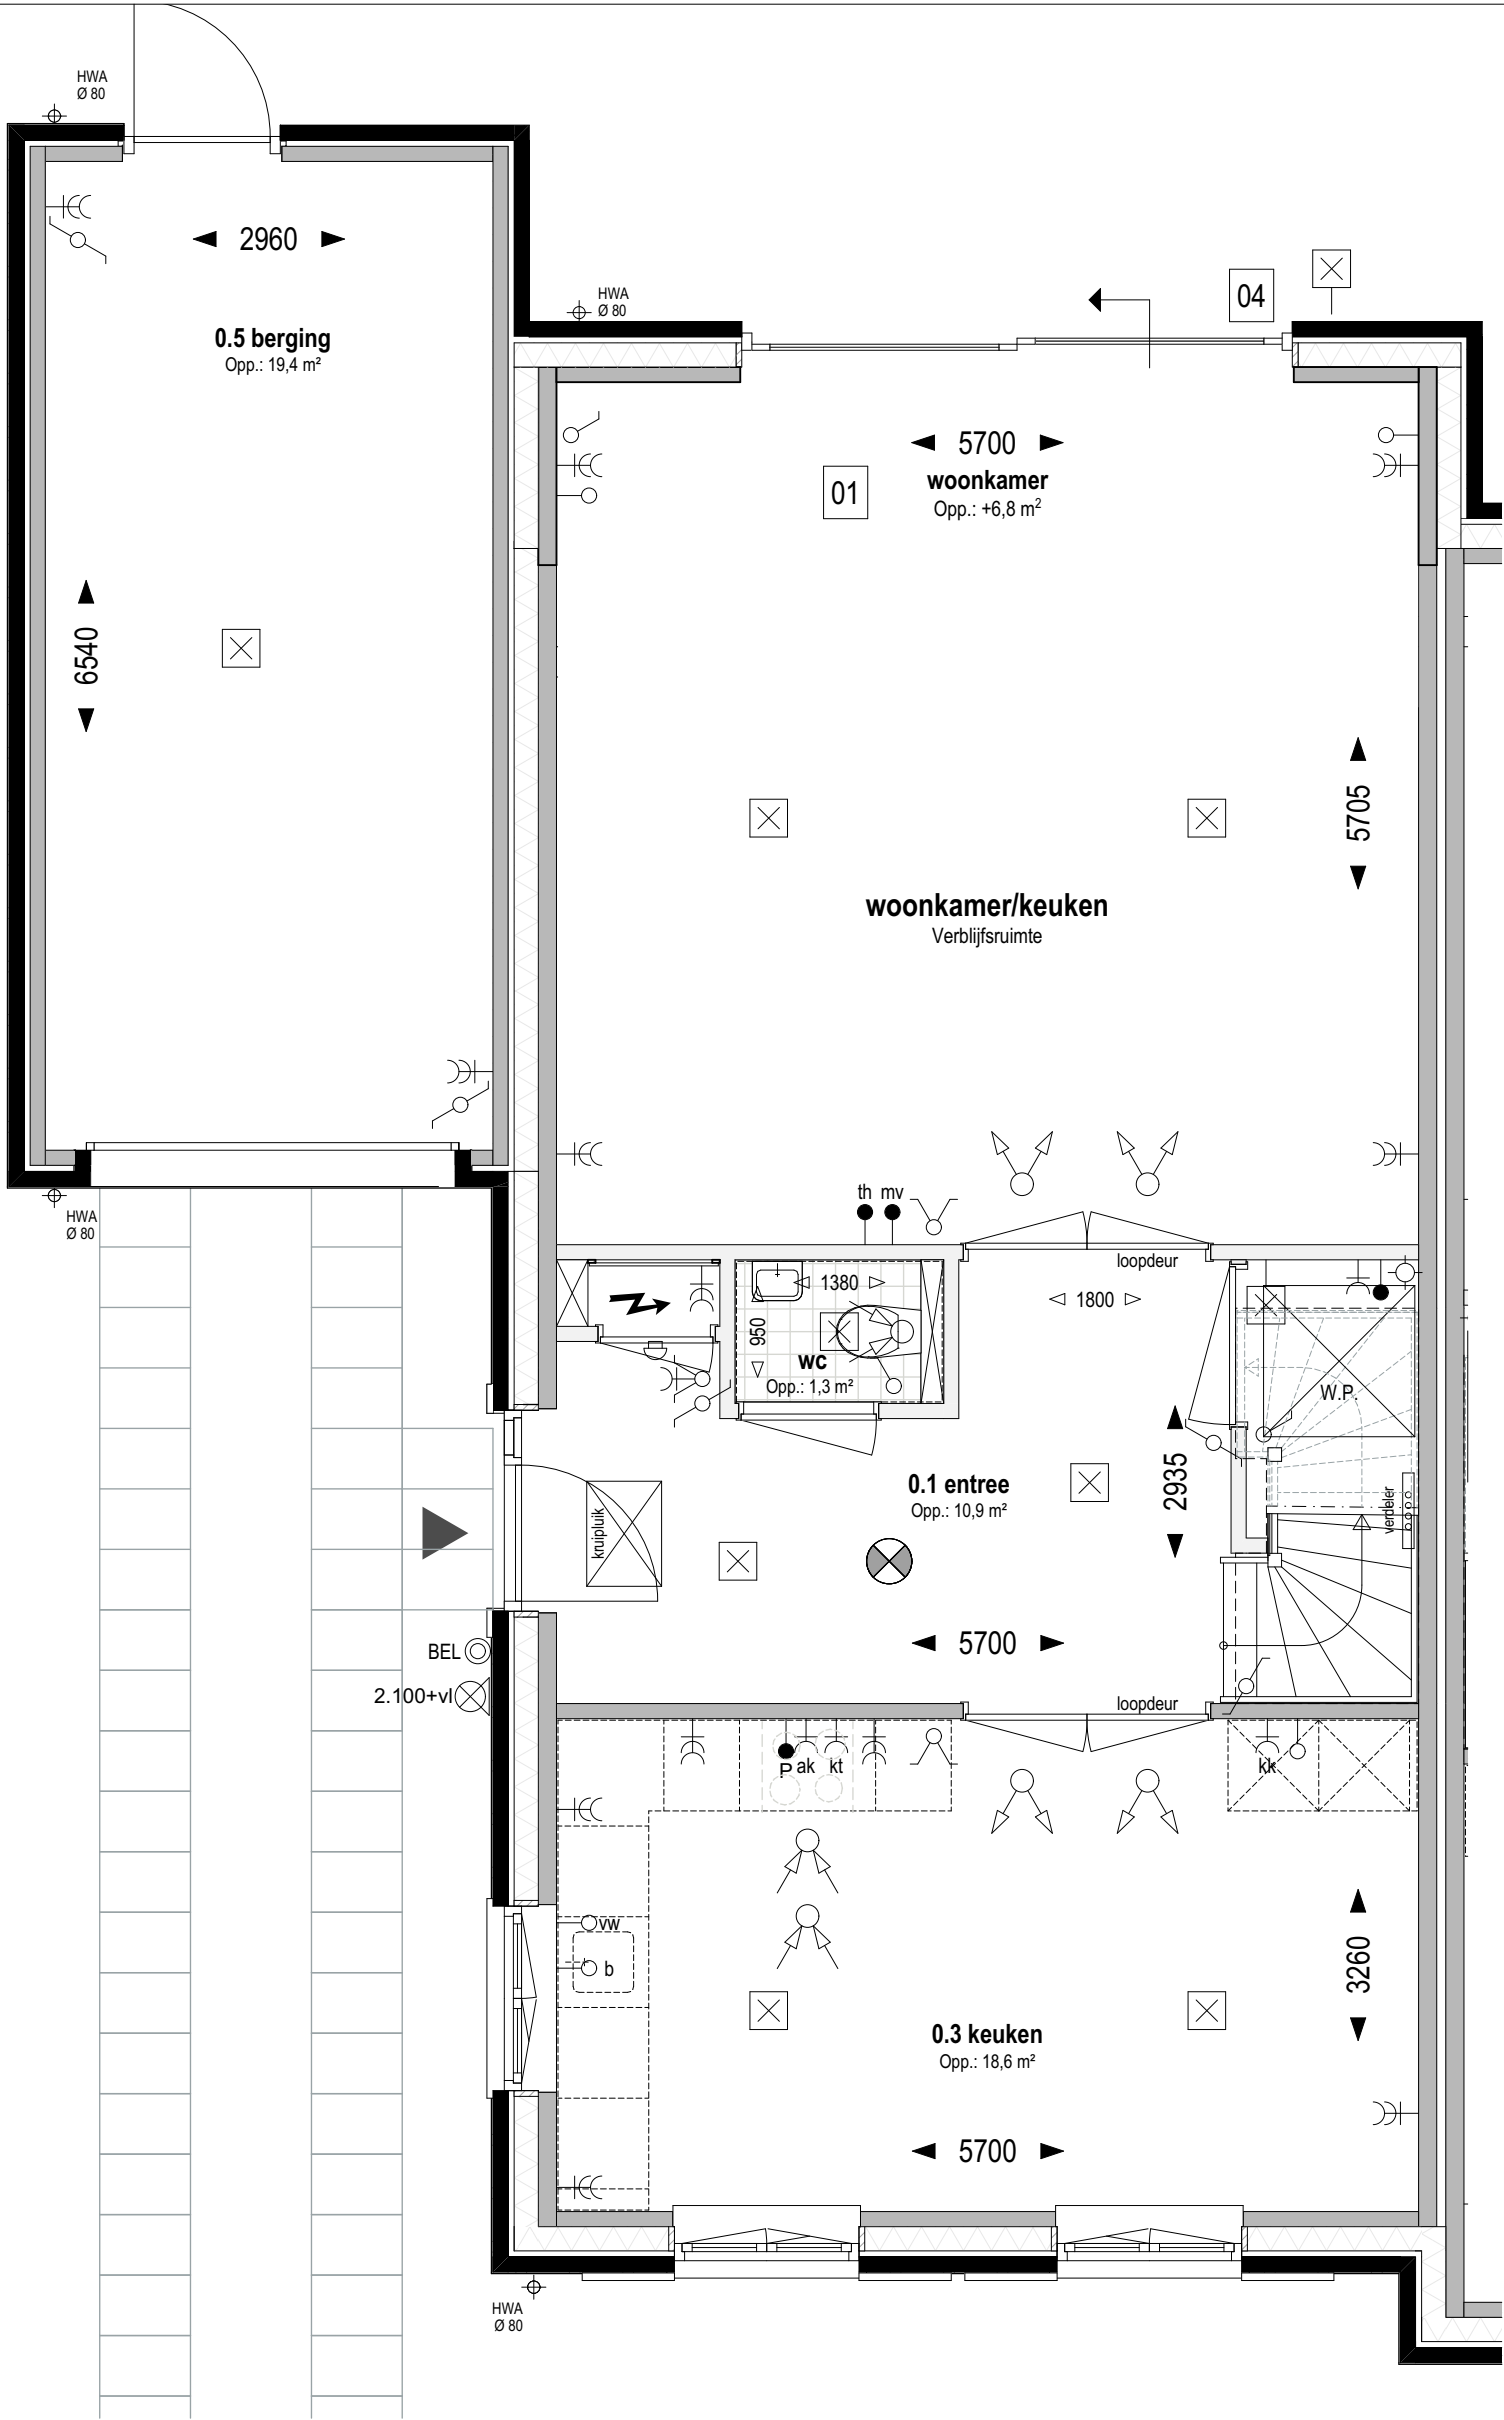

Bouwnr. 224

Type H
Tweekapper, 6000x11100

Begane grond Peil=0 (1:50)

- 01 Uitbreiding 1200mm aan achterzijde woning
- 04 Schuifpui in achtergevel ipv basis

weusten liedenbaum
architecten

Utrechtseweg 167
6812 AC Arnhem

026 443 6972
info@weustenliedenbaum.nl
www.weustenliedenbaum.nl

Project
"Hoog Dalem", deelplan D2, Populier - Gorinchem
Onderdeel

Datum
13-08-2021

Wijziging B

Wijziging D

Wijziging A

Wijziging C

Wijziging E

Project nummer
19-2073

Status
Definitief


Schaal
1:50

Tekening nummer
VK - 543a

begane grond - uitbreiding 1200mm

Overige optie mogelijkheden:

in plaats van een standaard pui met enkele deur kan men ook kiezen voor een pui met schuifdeur (optie 04) of een pui met dubbele tuindeuren (optie 18)

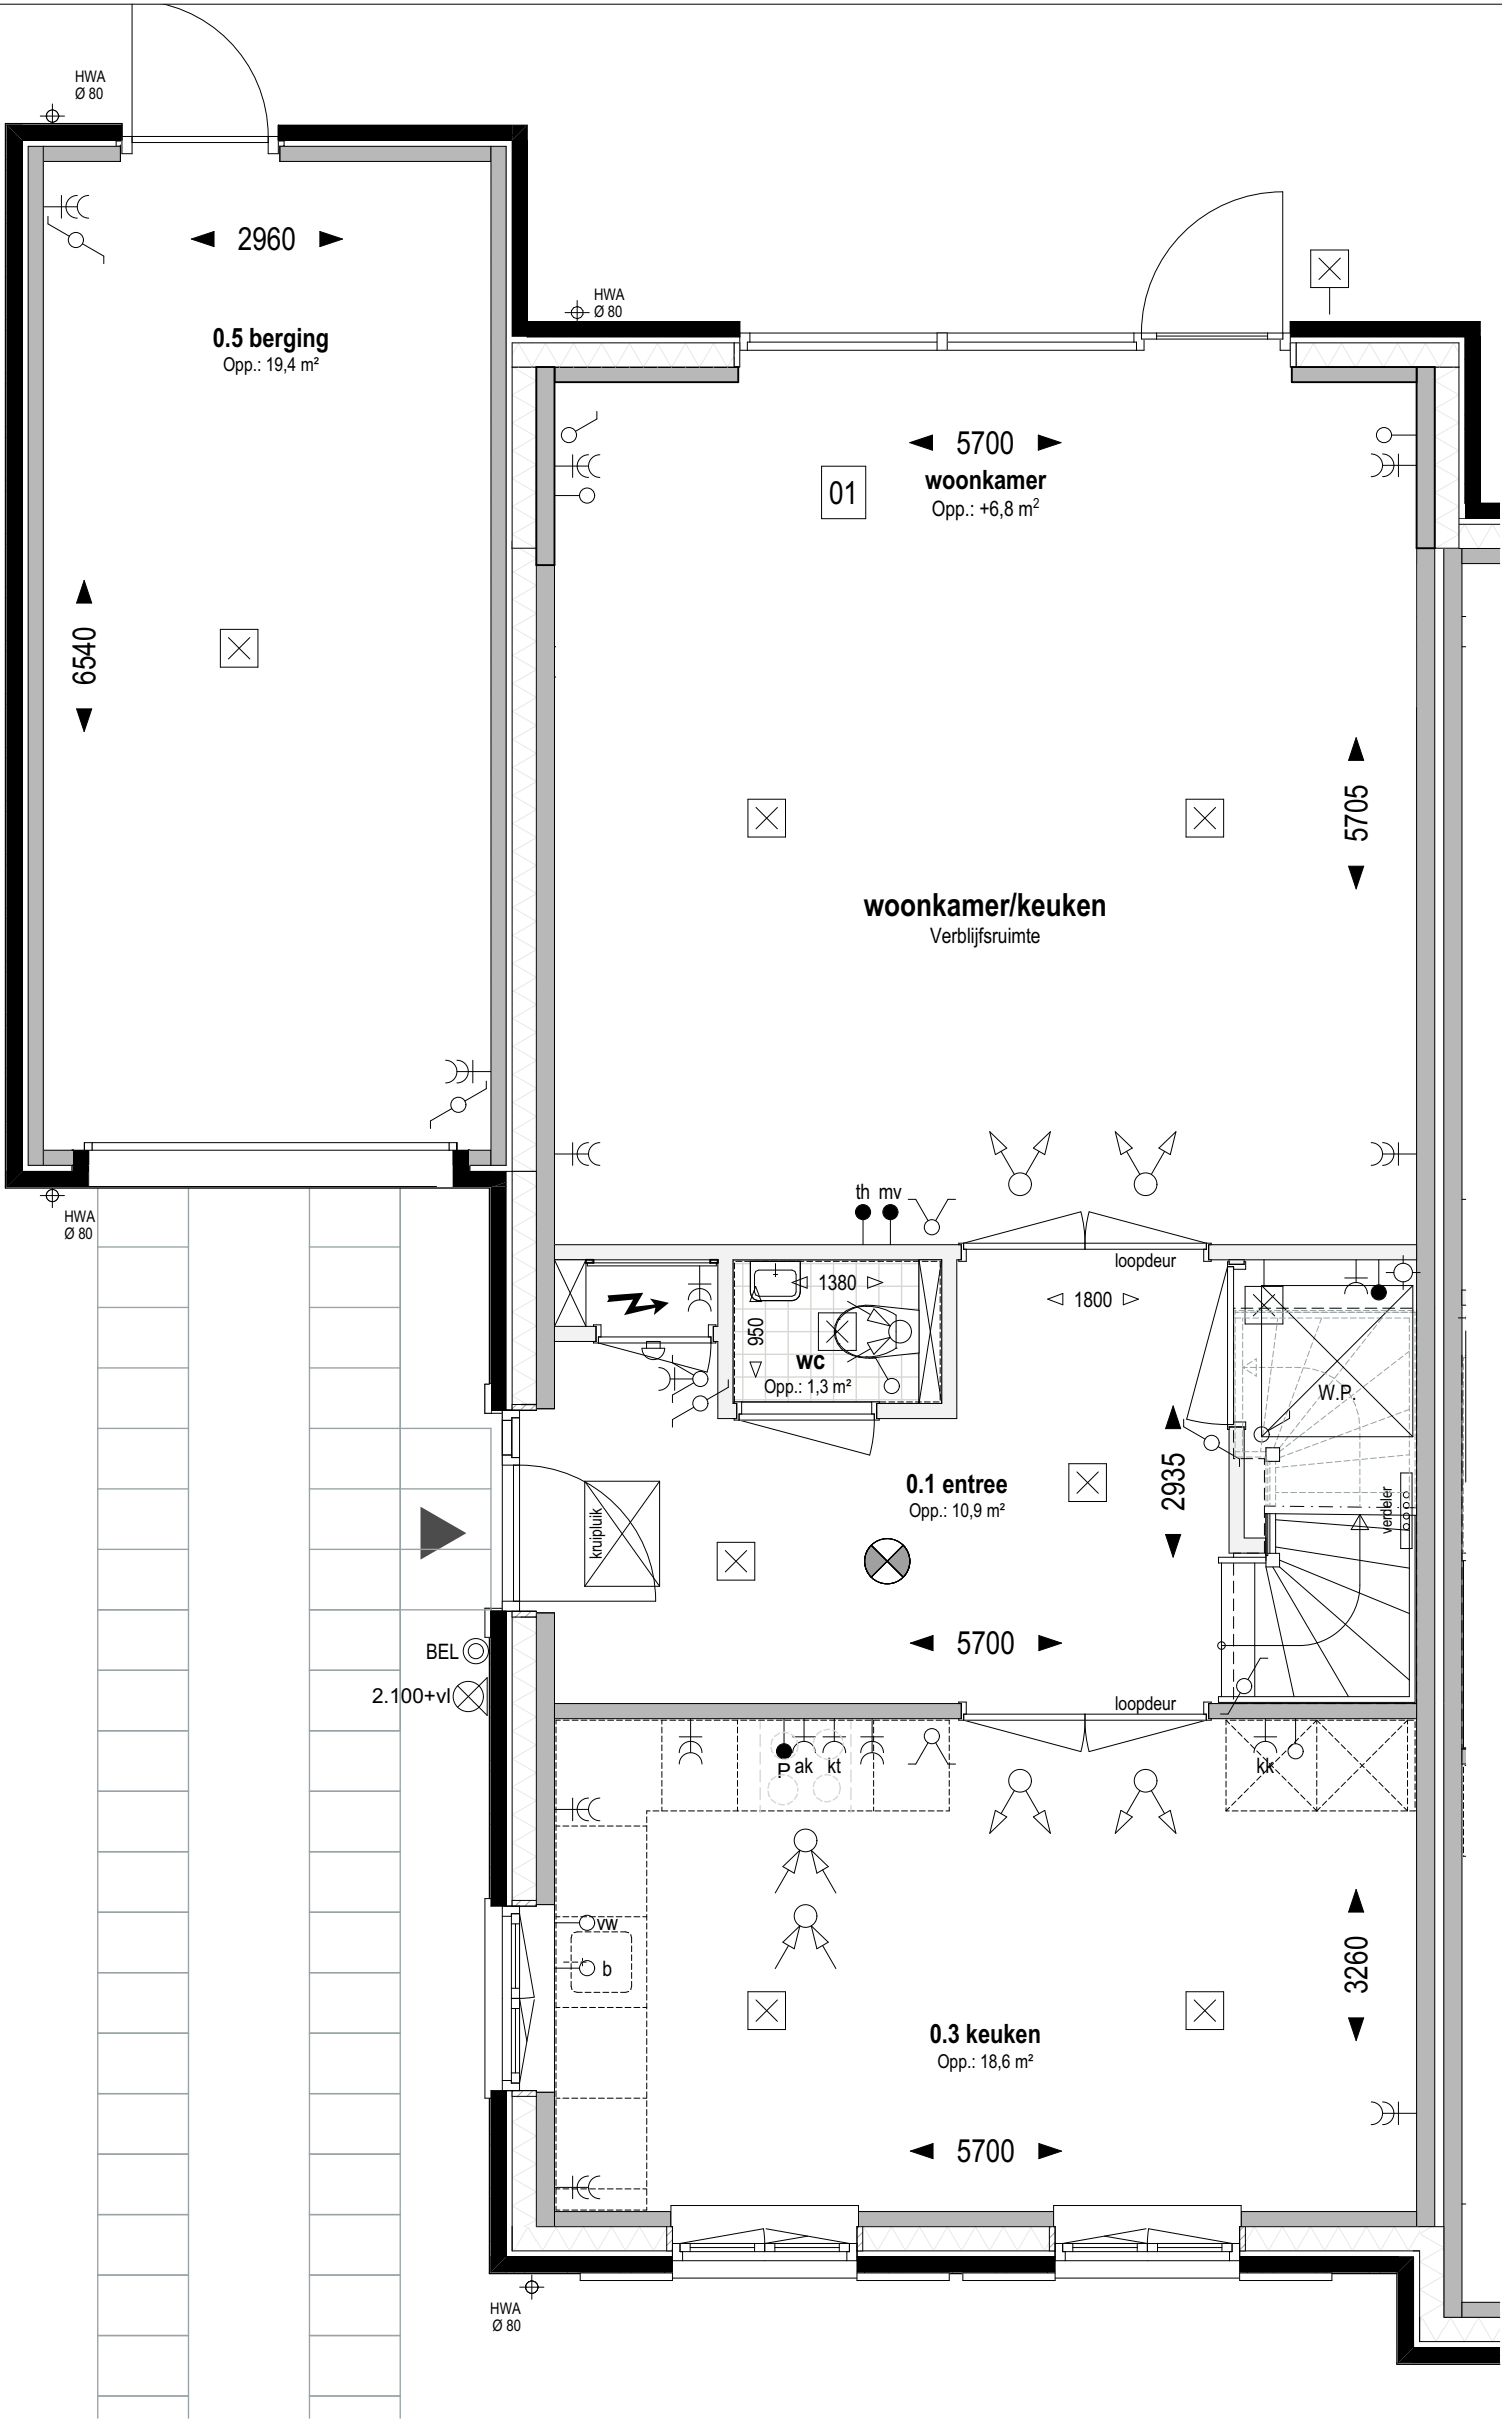

Bouwnr. 224

Type H

Tweekapper, 6000x11100

Begane grond Peil=0 (1:50)

01 Uitbreiding 1200mm aan achterzijde woning

weusten liedenbaum
architecten

Utrechtseweg 167
6812 AC Arnhem

026 443 6972
info@weustenliedenbaum.nl
www.weustenliedenbaum.nl

Project
"Hoog Dalem", deelplan D2, Populier - Gorinchem
Onderdeel

begane grond - uitbreiding 1200mm

Datum
13-08-2021

Wijziging B

Wijziging D

Wijziging A

Wijziging C

Wijziging E

Project nummer

19-2073

Status

Definitief

Schaal


1:50

Tekening nummer

VK - 543aa

Overige optie mogelijkheden:

in plaats van een pui met dubbele tuindeuren (optie 18) kan men ook kiezen voor een pui met schuifdeur (optie 04)

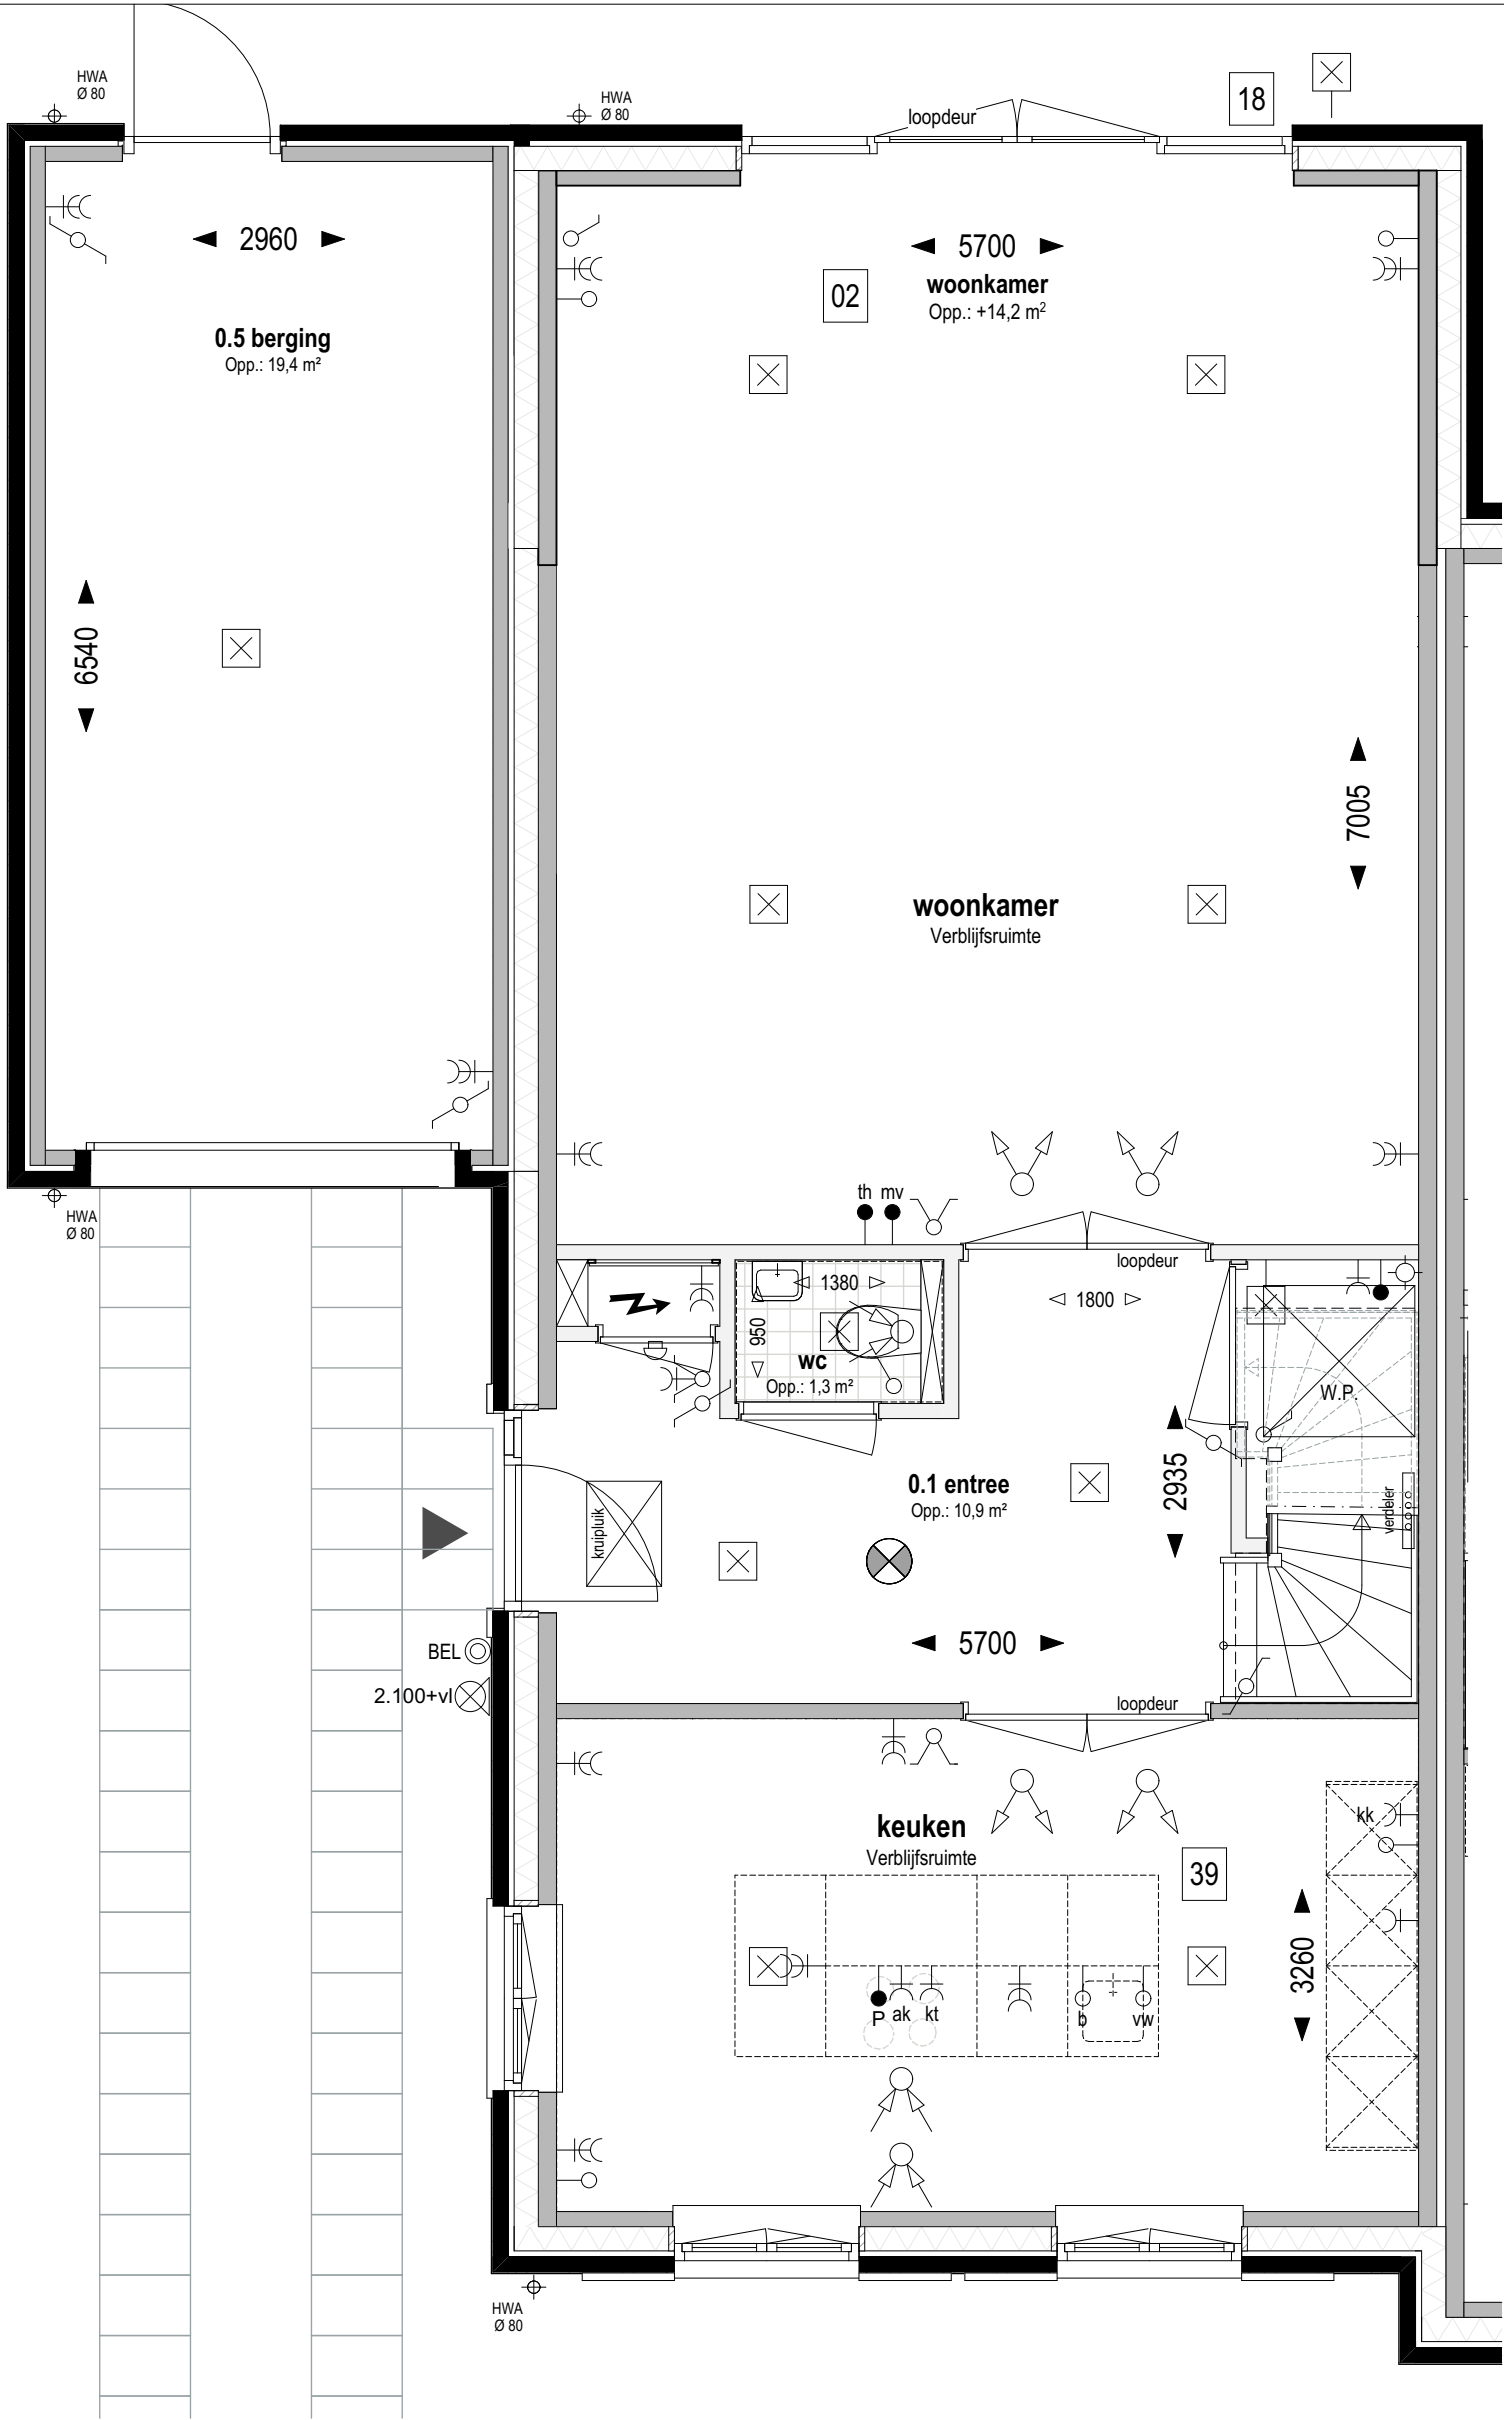

Bouwnr. 224

Type H

Tweekapper, 6000x11100

Begane grond Peil=0 (1:50)

- 02 Uitbreiding 2500mm aan achterzijde woning
- 18 Pui met dubbele tuindeuren in achtergevel ipv basis pui
- 39 Indeling begane grond; keukenopstelling met kookeiland

weusten liedenbaum
architecten

Utrechtseweg 167
6812 AC Arnhem

026 443 6972
info@weustenliedenbaum.nl
www.weustenliedenbaum.nl


Project
"Hoog Dalem", deelplan D2, Populier - Gorinchem
Onderdeel
begane grond - uitbreiding 2500mm + keukenopstelling

Datum	13-08-2021	Wijziging A
Wijziging B		Wijziging C
Wijziging D		Wijziging E

Project nummer
19-2073
Status
Definitief
Schaa
1:50
Tekening nummer
VK - 543b

Overige optie mogelijkheden:

in plaats van een standaard pui met enkele deur kan men ook kiezen voor een pui met schuifdeur (optie 04) of een pui met dubbele tuindeuren (optie 18)

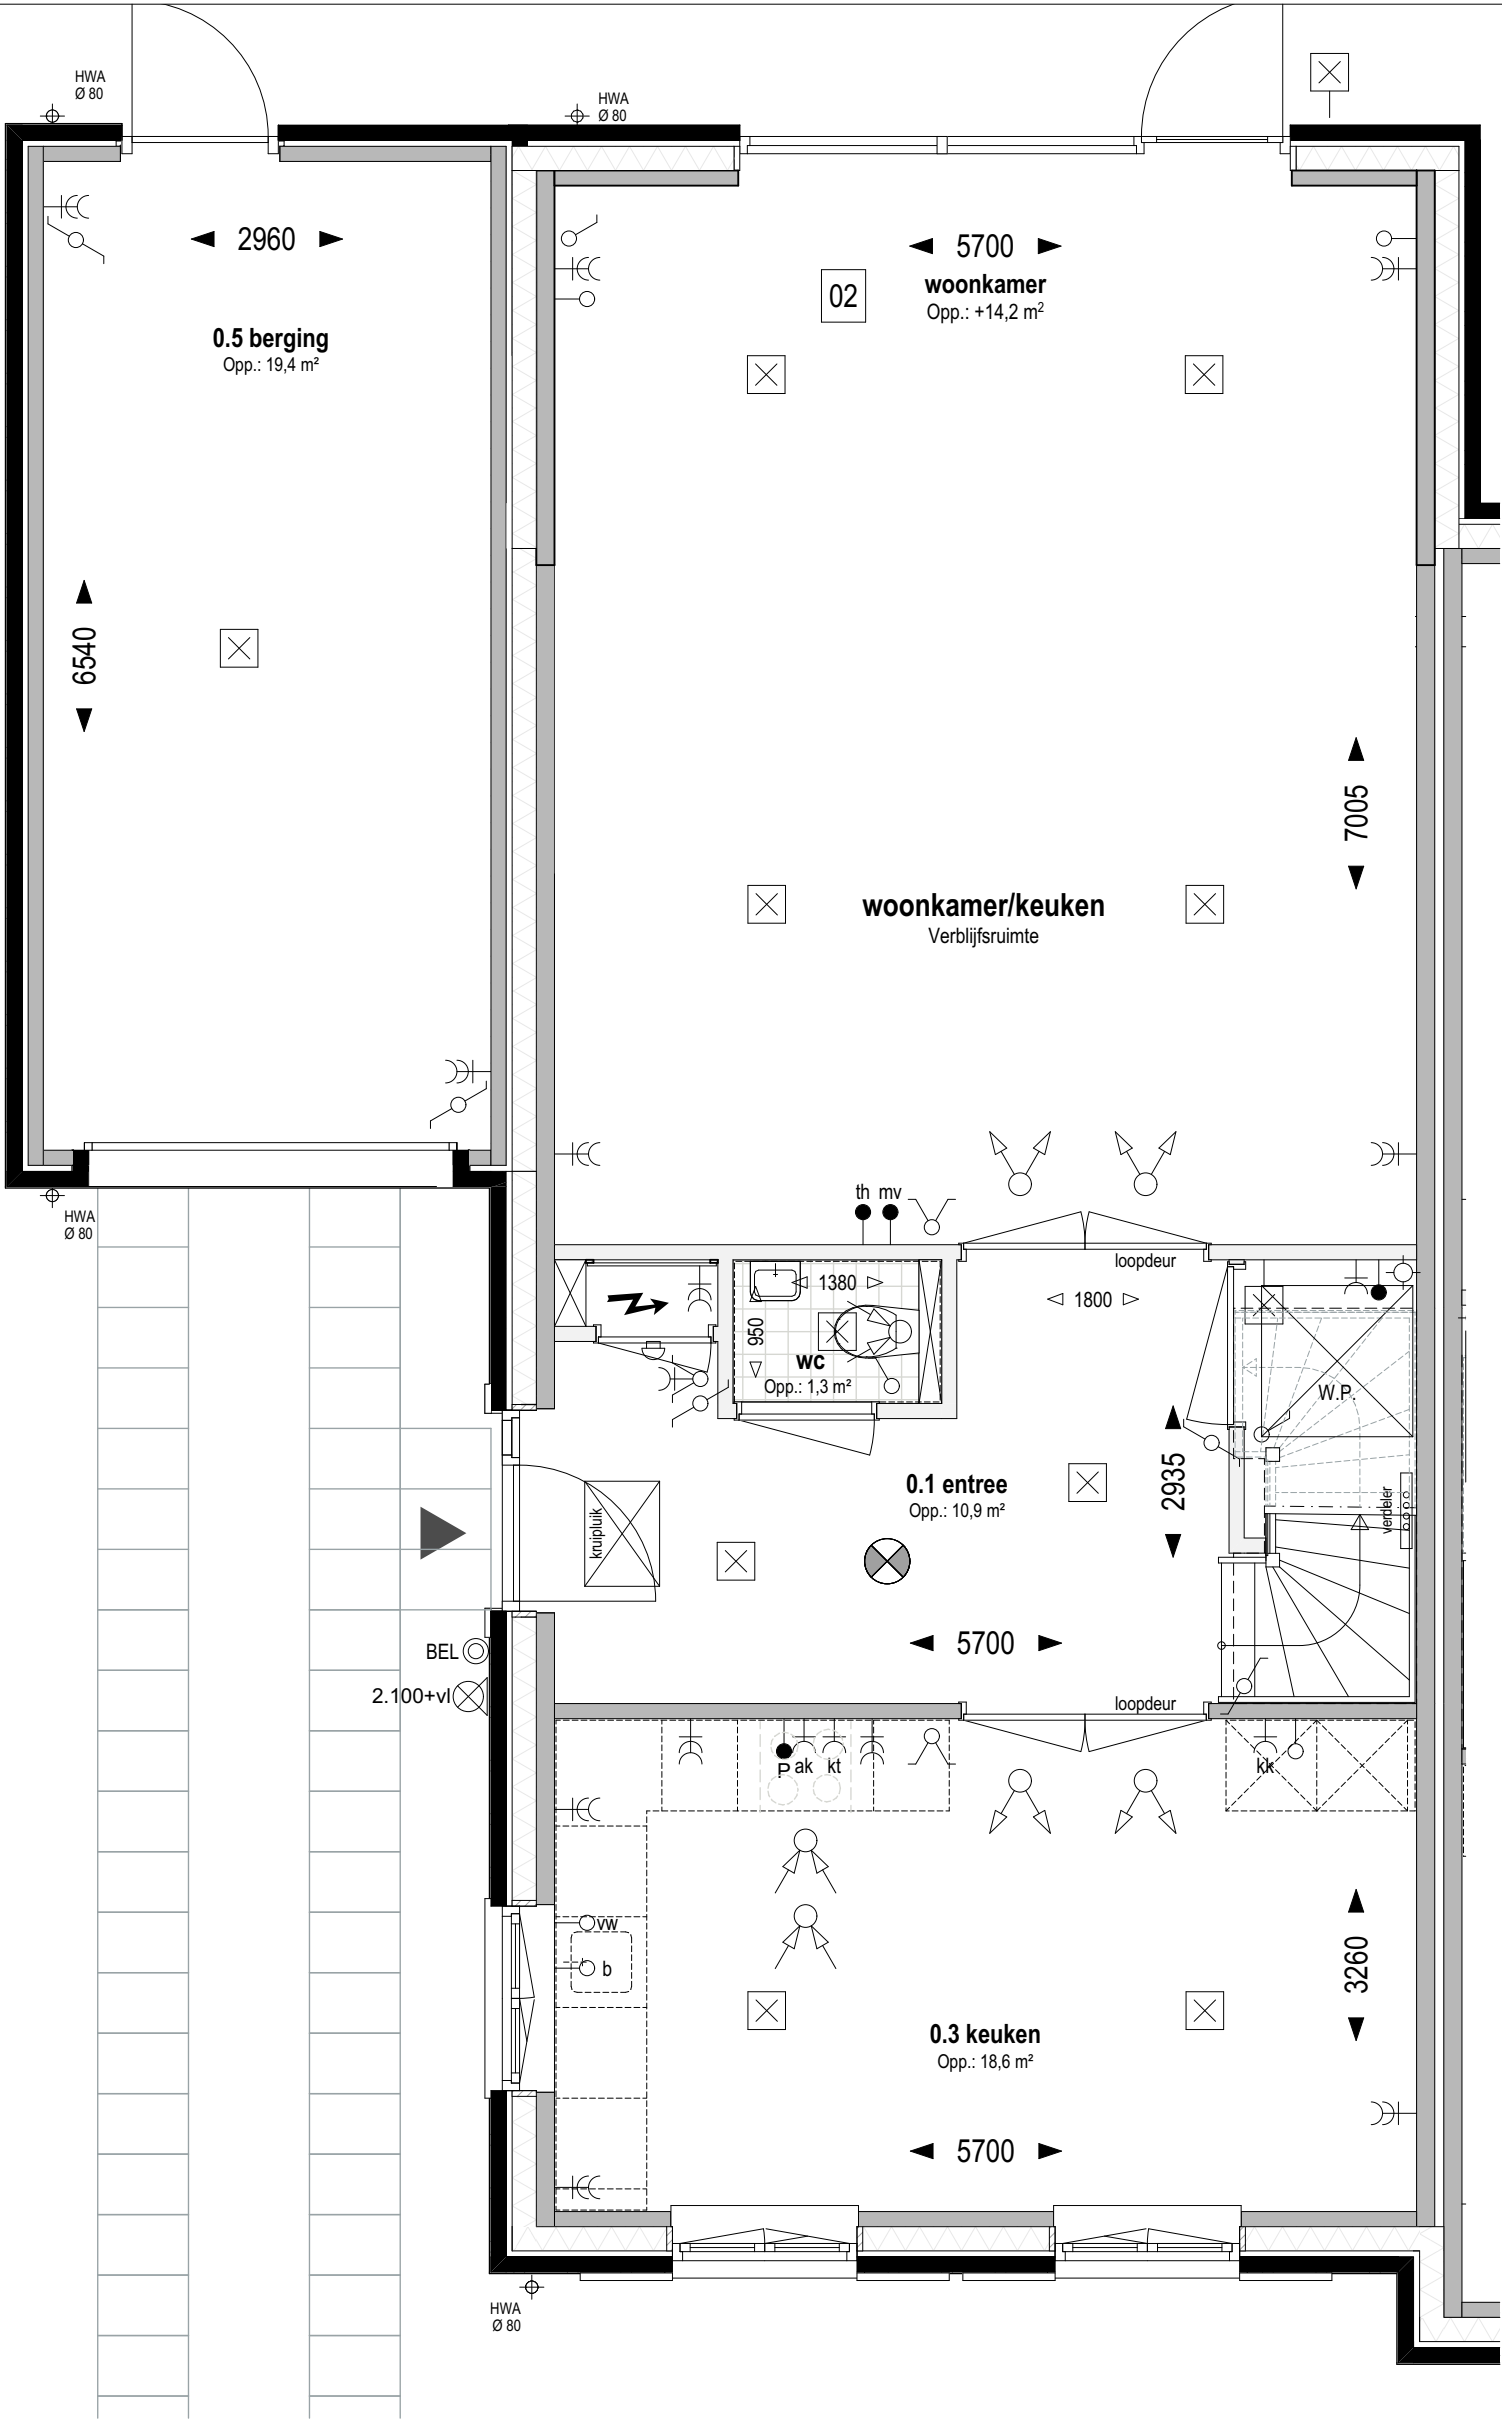

Bouwnr. 224

Type H

Tweekapper, 6000x11100

Begane grond Peil=0 (1:50)

02

Uitbreiding 2500mm aan achterzijde woning

weusten liedenbaum
architecten

Utrechtseweg 167
6812 AC Arnhem

026 443 6972
info@weustenliedenbaum.nl
www.weustenliedenbaum.nl

Project
"Hoog Dalem", deelplan D2, Populier - Gorinchem
Onderdeel

begane grond - uitbreiding 2500mm

Datum
13-08-2021

Wijziging B

Wijziging D

Wijziging A

Wijziging C

Wijziging E

Project nummer

19-2073

Status

Definitief

Schaal


1:50

Tekening nummer

VK - 543bb

Overige optie mogelijkheden:

in plaats van een pui met schuifdeur (optie 04) kan men ook kiezen voor een pui met dubbele tuindeuren (optie 18)

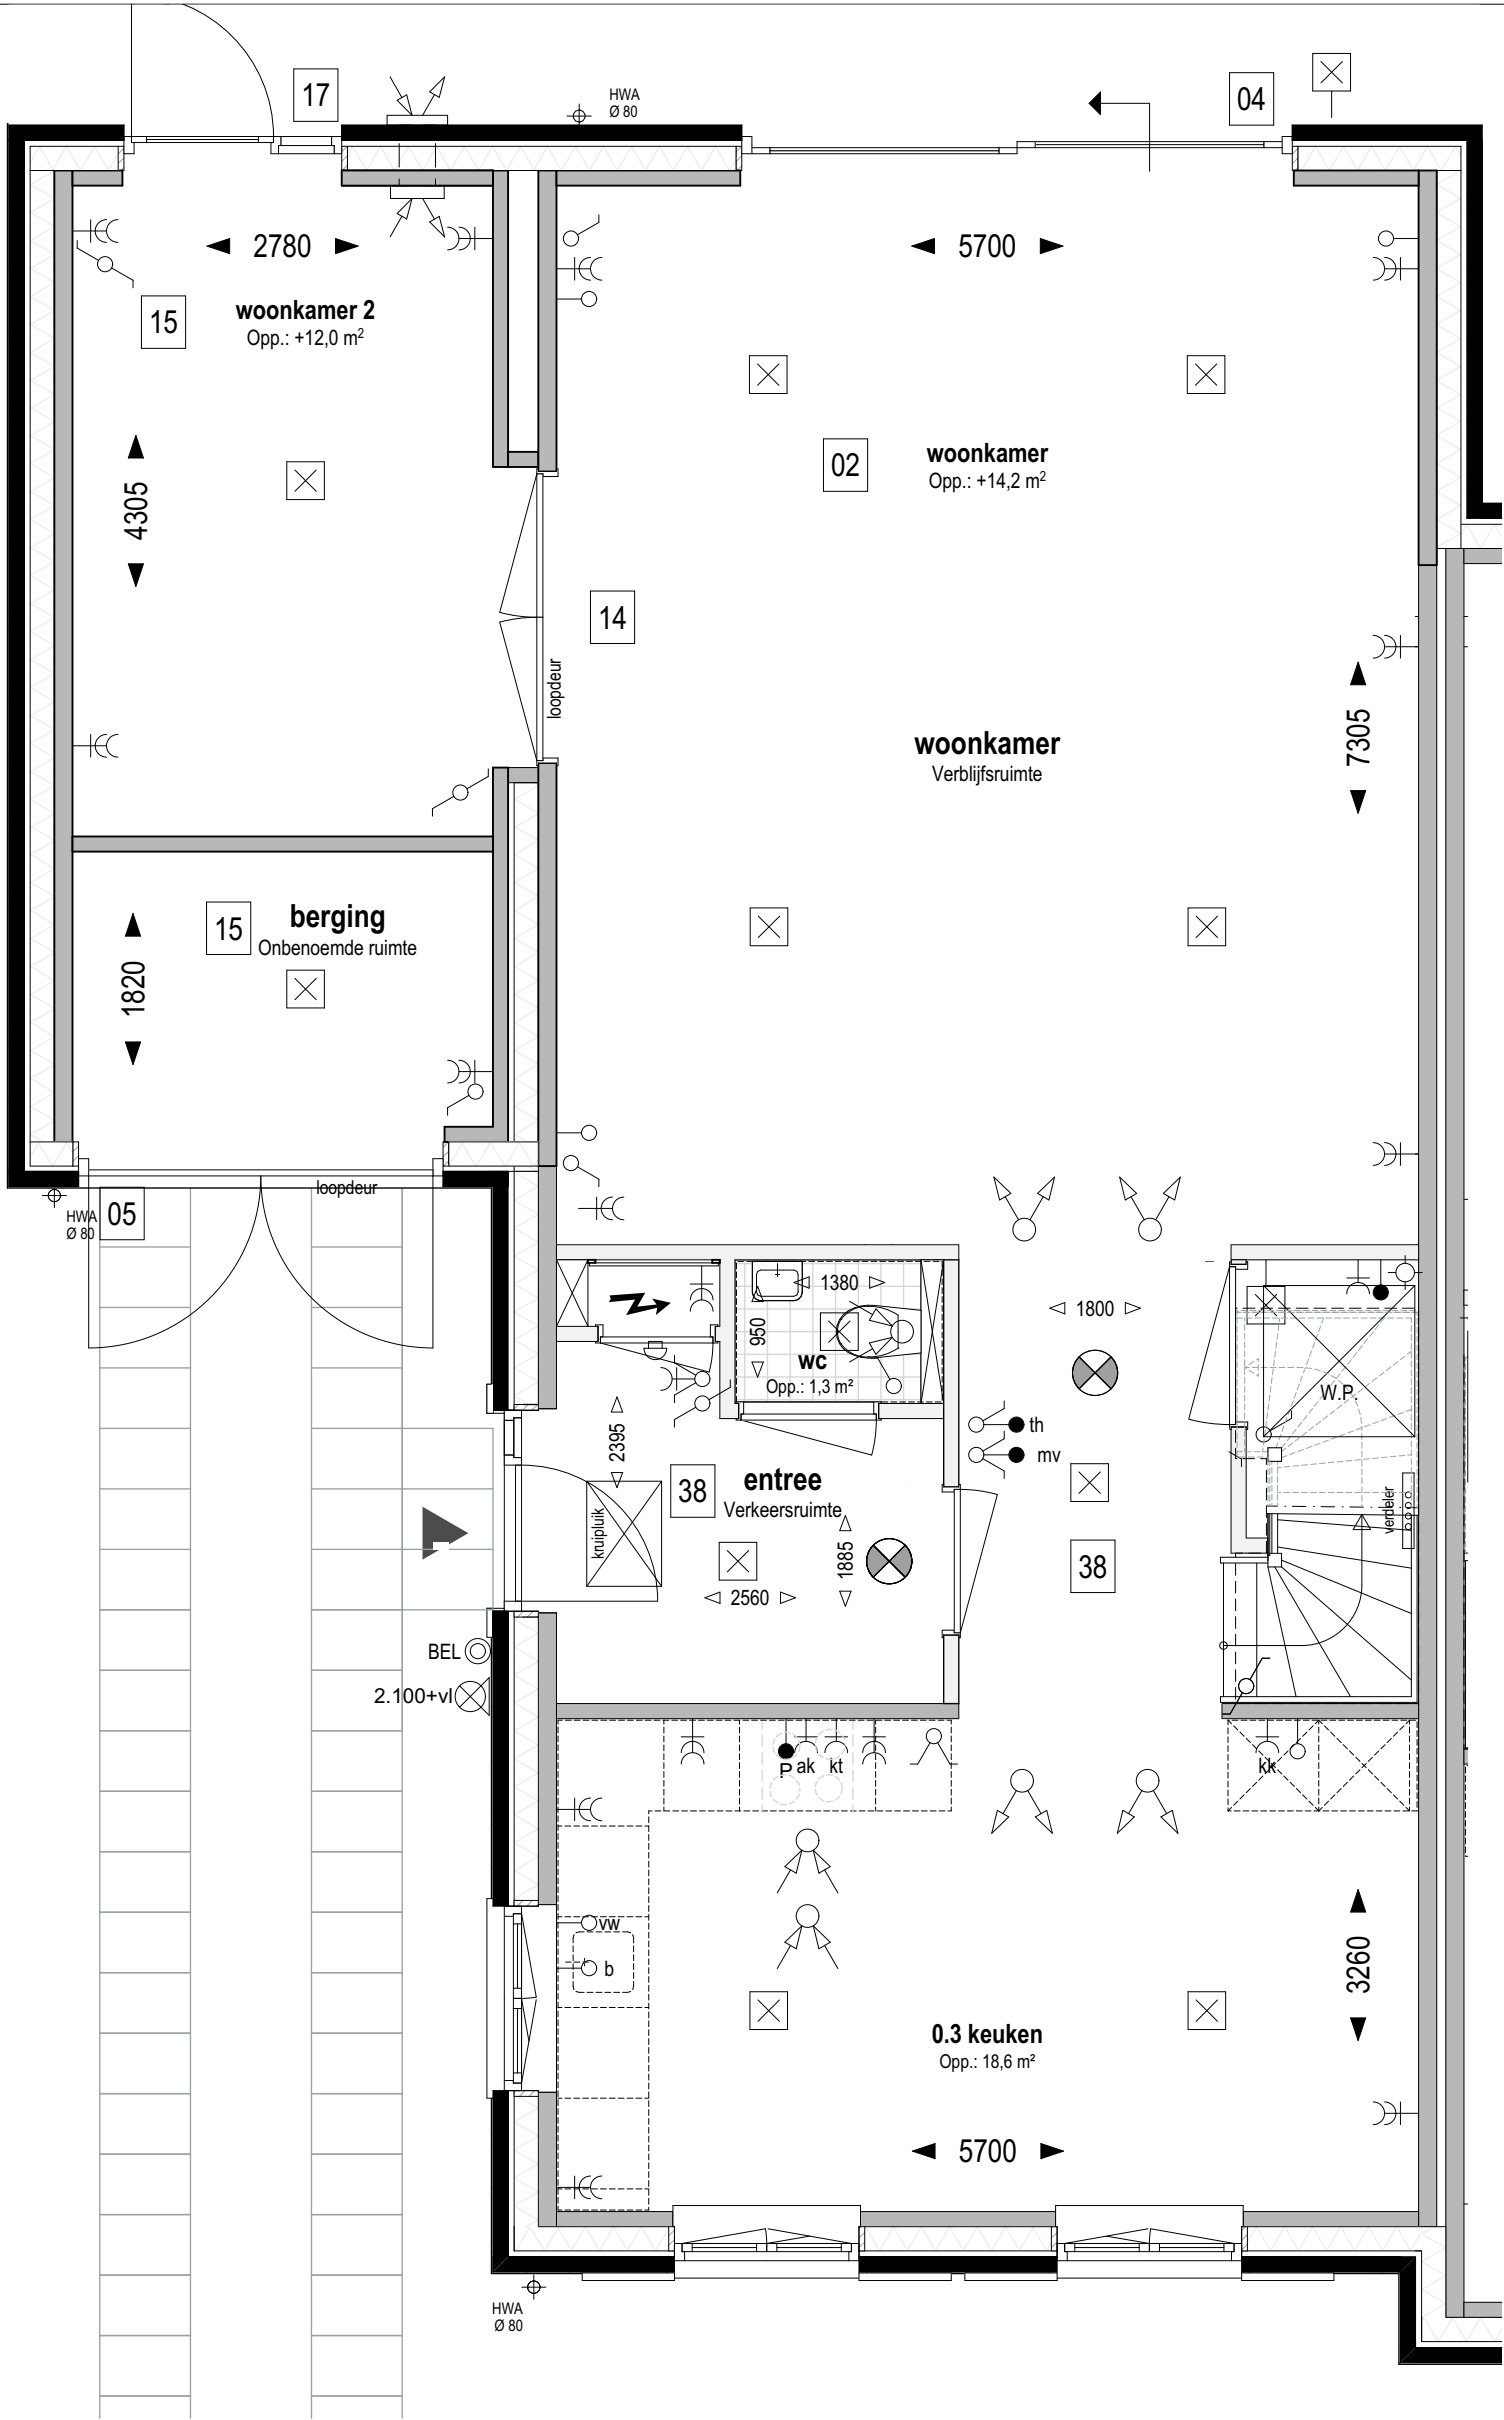

Bouwnr. 224

Type H

Tweekapper, 6000x11100

Begane grond Peil=0 (1:50)

- 02 Uitbreiding 2500mm aan achterzijde woning
- 04 Schuifpui in achtergevel ipv basis
- 05 Dubbele deur i.p.v. kanteldeur garage
- 14 Pui met dubbele deur tussen woonkamer en woonkamer 2
- 15 Indeling begane grond; garage indeling; berging (voorzijde) verblijfsruimte (achterzijde)
- 17 Pui met enkele tuindeur + zijlicht in achtergevel ipv basis pui
- 38 Indeling begane grond; entree verkleind; open verbinding tussen woonkamer en keuken

weusten liedenbaum
architecten

Utrechtseweg 167
6812 AC Arnhem

026 443 6972
info@weustenliedenbaum.nl
www.weustenliedenbaum.nl

Project "Hoog Dalem", deelplan D2, Populier - Gorinchem
Onderdeel begane grond - uitbreiding 2500mm + indeling garage

Datum 13-08-2021

Wijziging B

Wijziging D

Wijziging A

Wijziging C

Wijziging E

Project nummer

19-2073

Status


Definitief

Schaal

1:50

Tekening nummer

VK - 543c

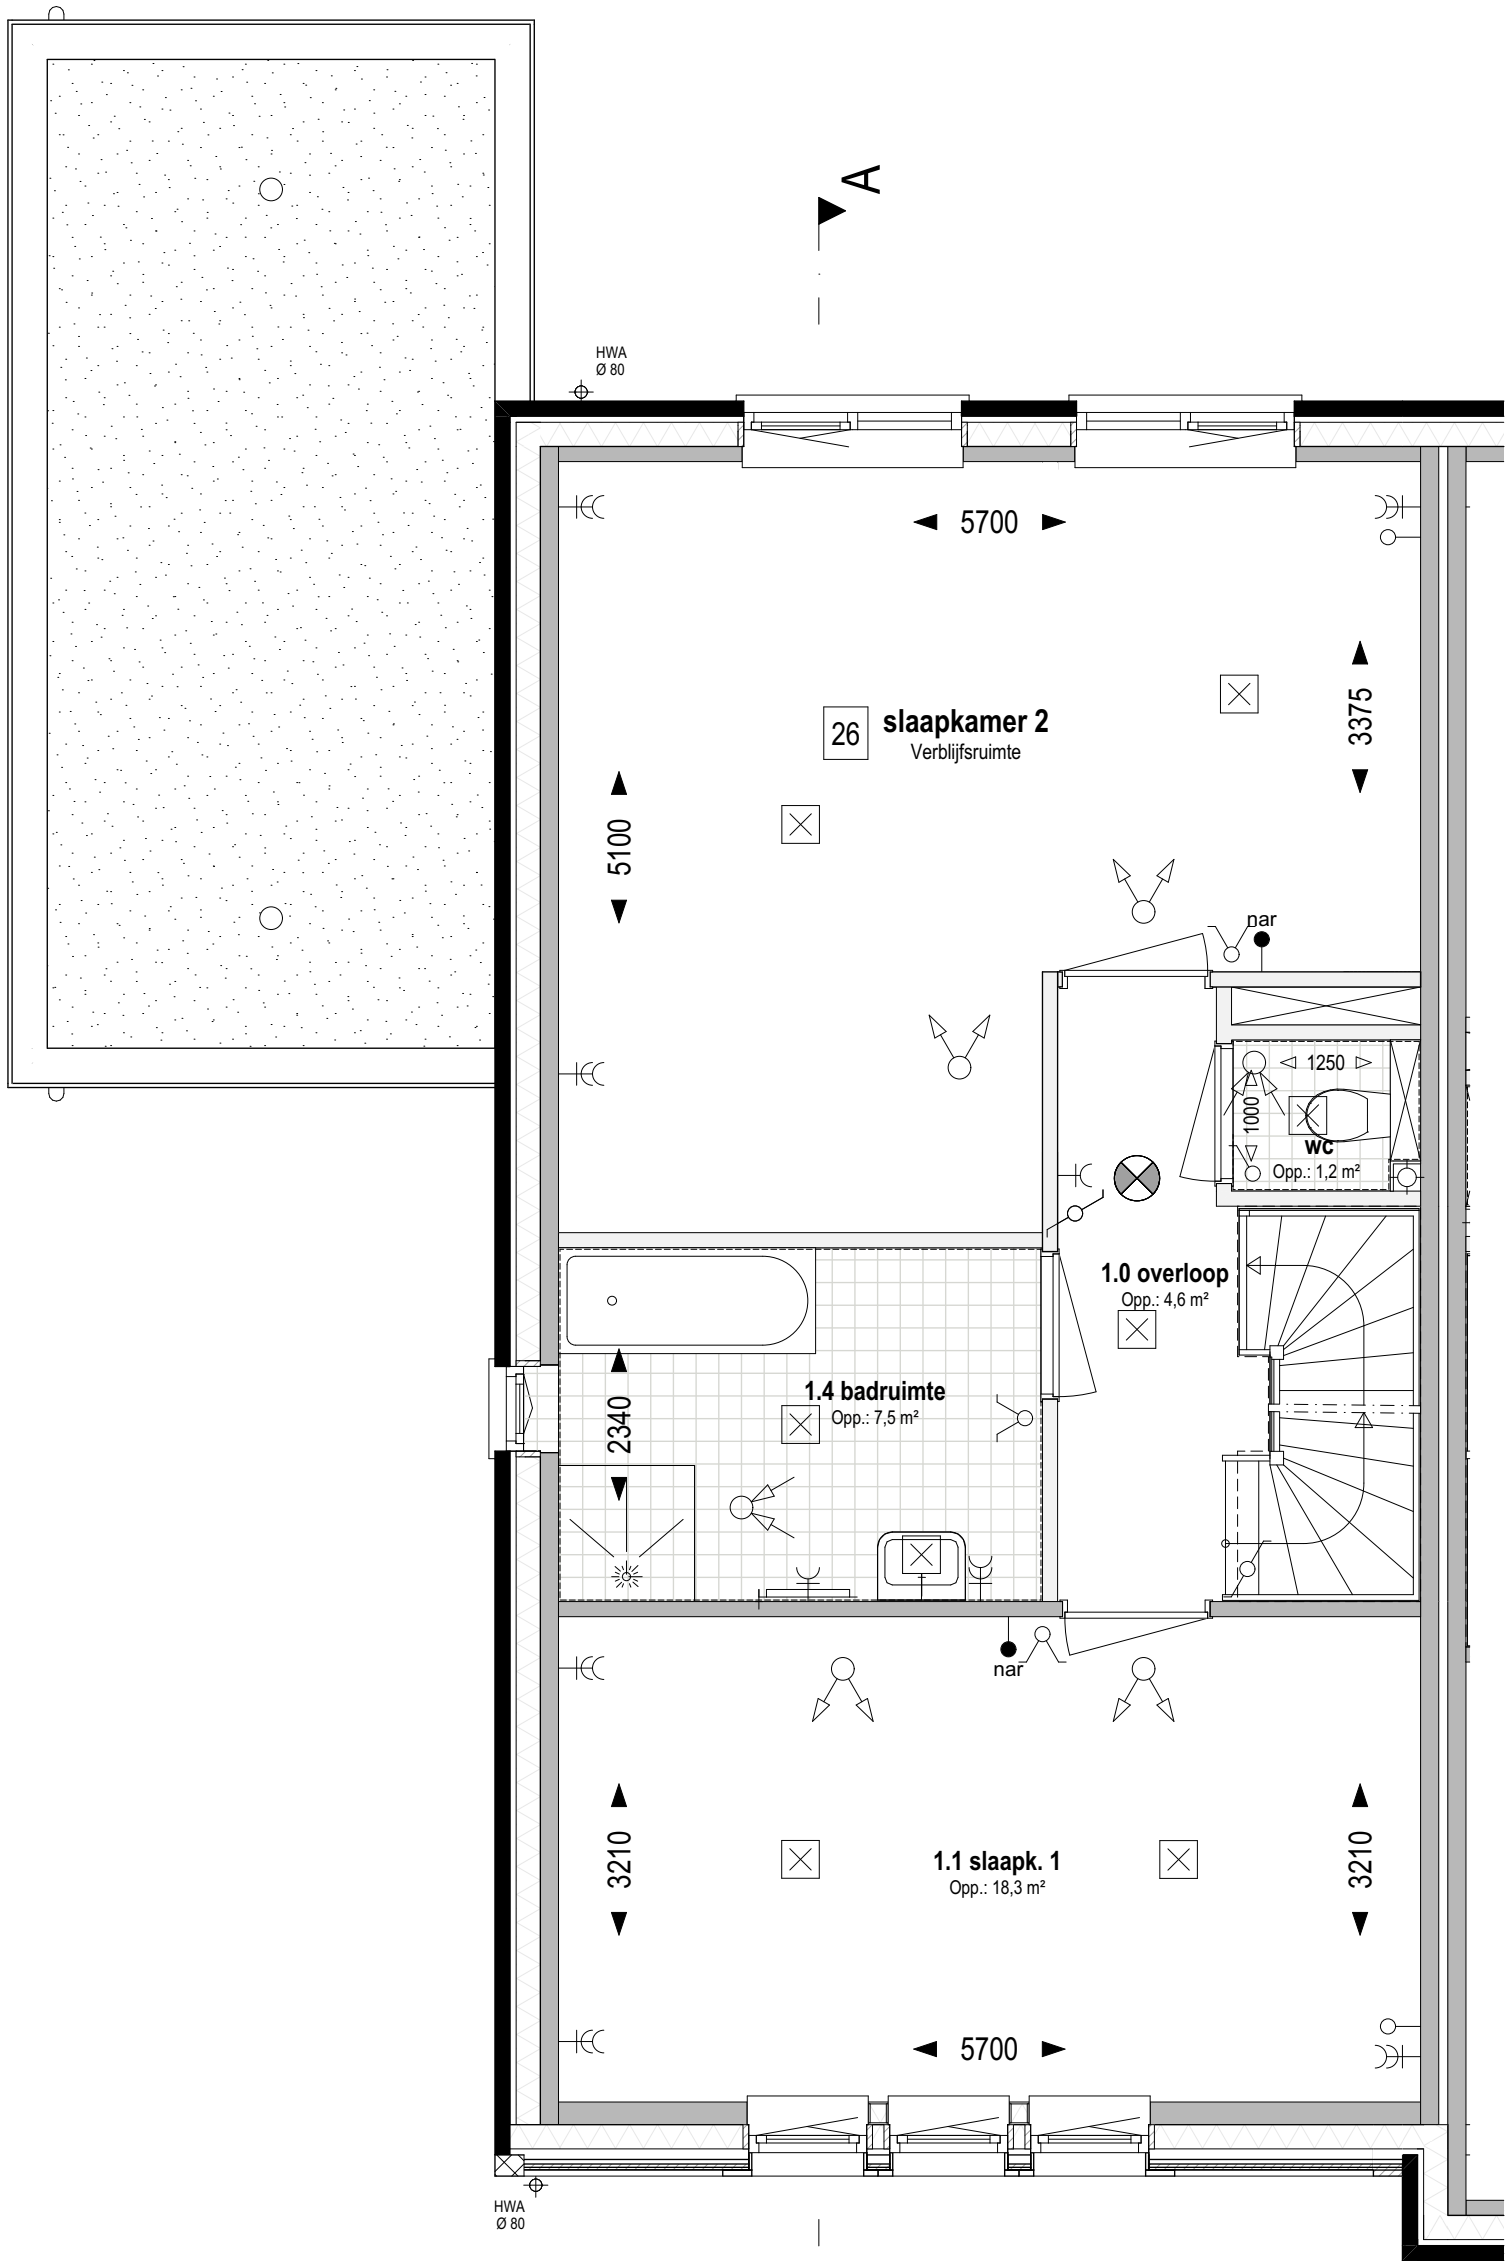

Bouwnr. 224

Type H

Tweekapper, 6000x11100

1e verdieping +2.920 (1:50)

26

Indeling verdieping;
samenvoegen slaapkamer 3 en 4

weusten liedenbaum
architecten

Utrechtseweg 167
6812 AC Arnhem

026 443 6972
info@weustenliedenbaum.nl
www.weustenliedenbaum.nl

Project
"Hoog Dalem", deelplan D2, Populier - Gorinchem

Onderdeel

1e verdieping - samenvoegen slaapkamers 2 en 3

Datum
13-08-2021

Wijziging B

Wijziging D

Wijziging A

Wijziging C

Wijziging E

Project nummer

19-2073

Status


Definitief

Schaal

1:50

Tekening nummer

VK - 543d

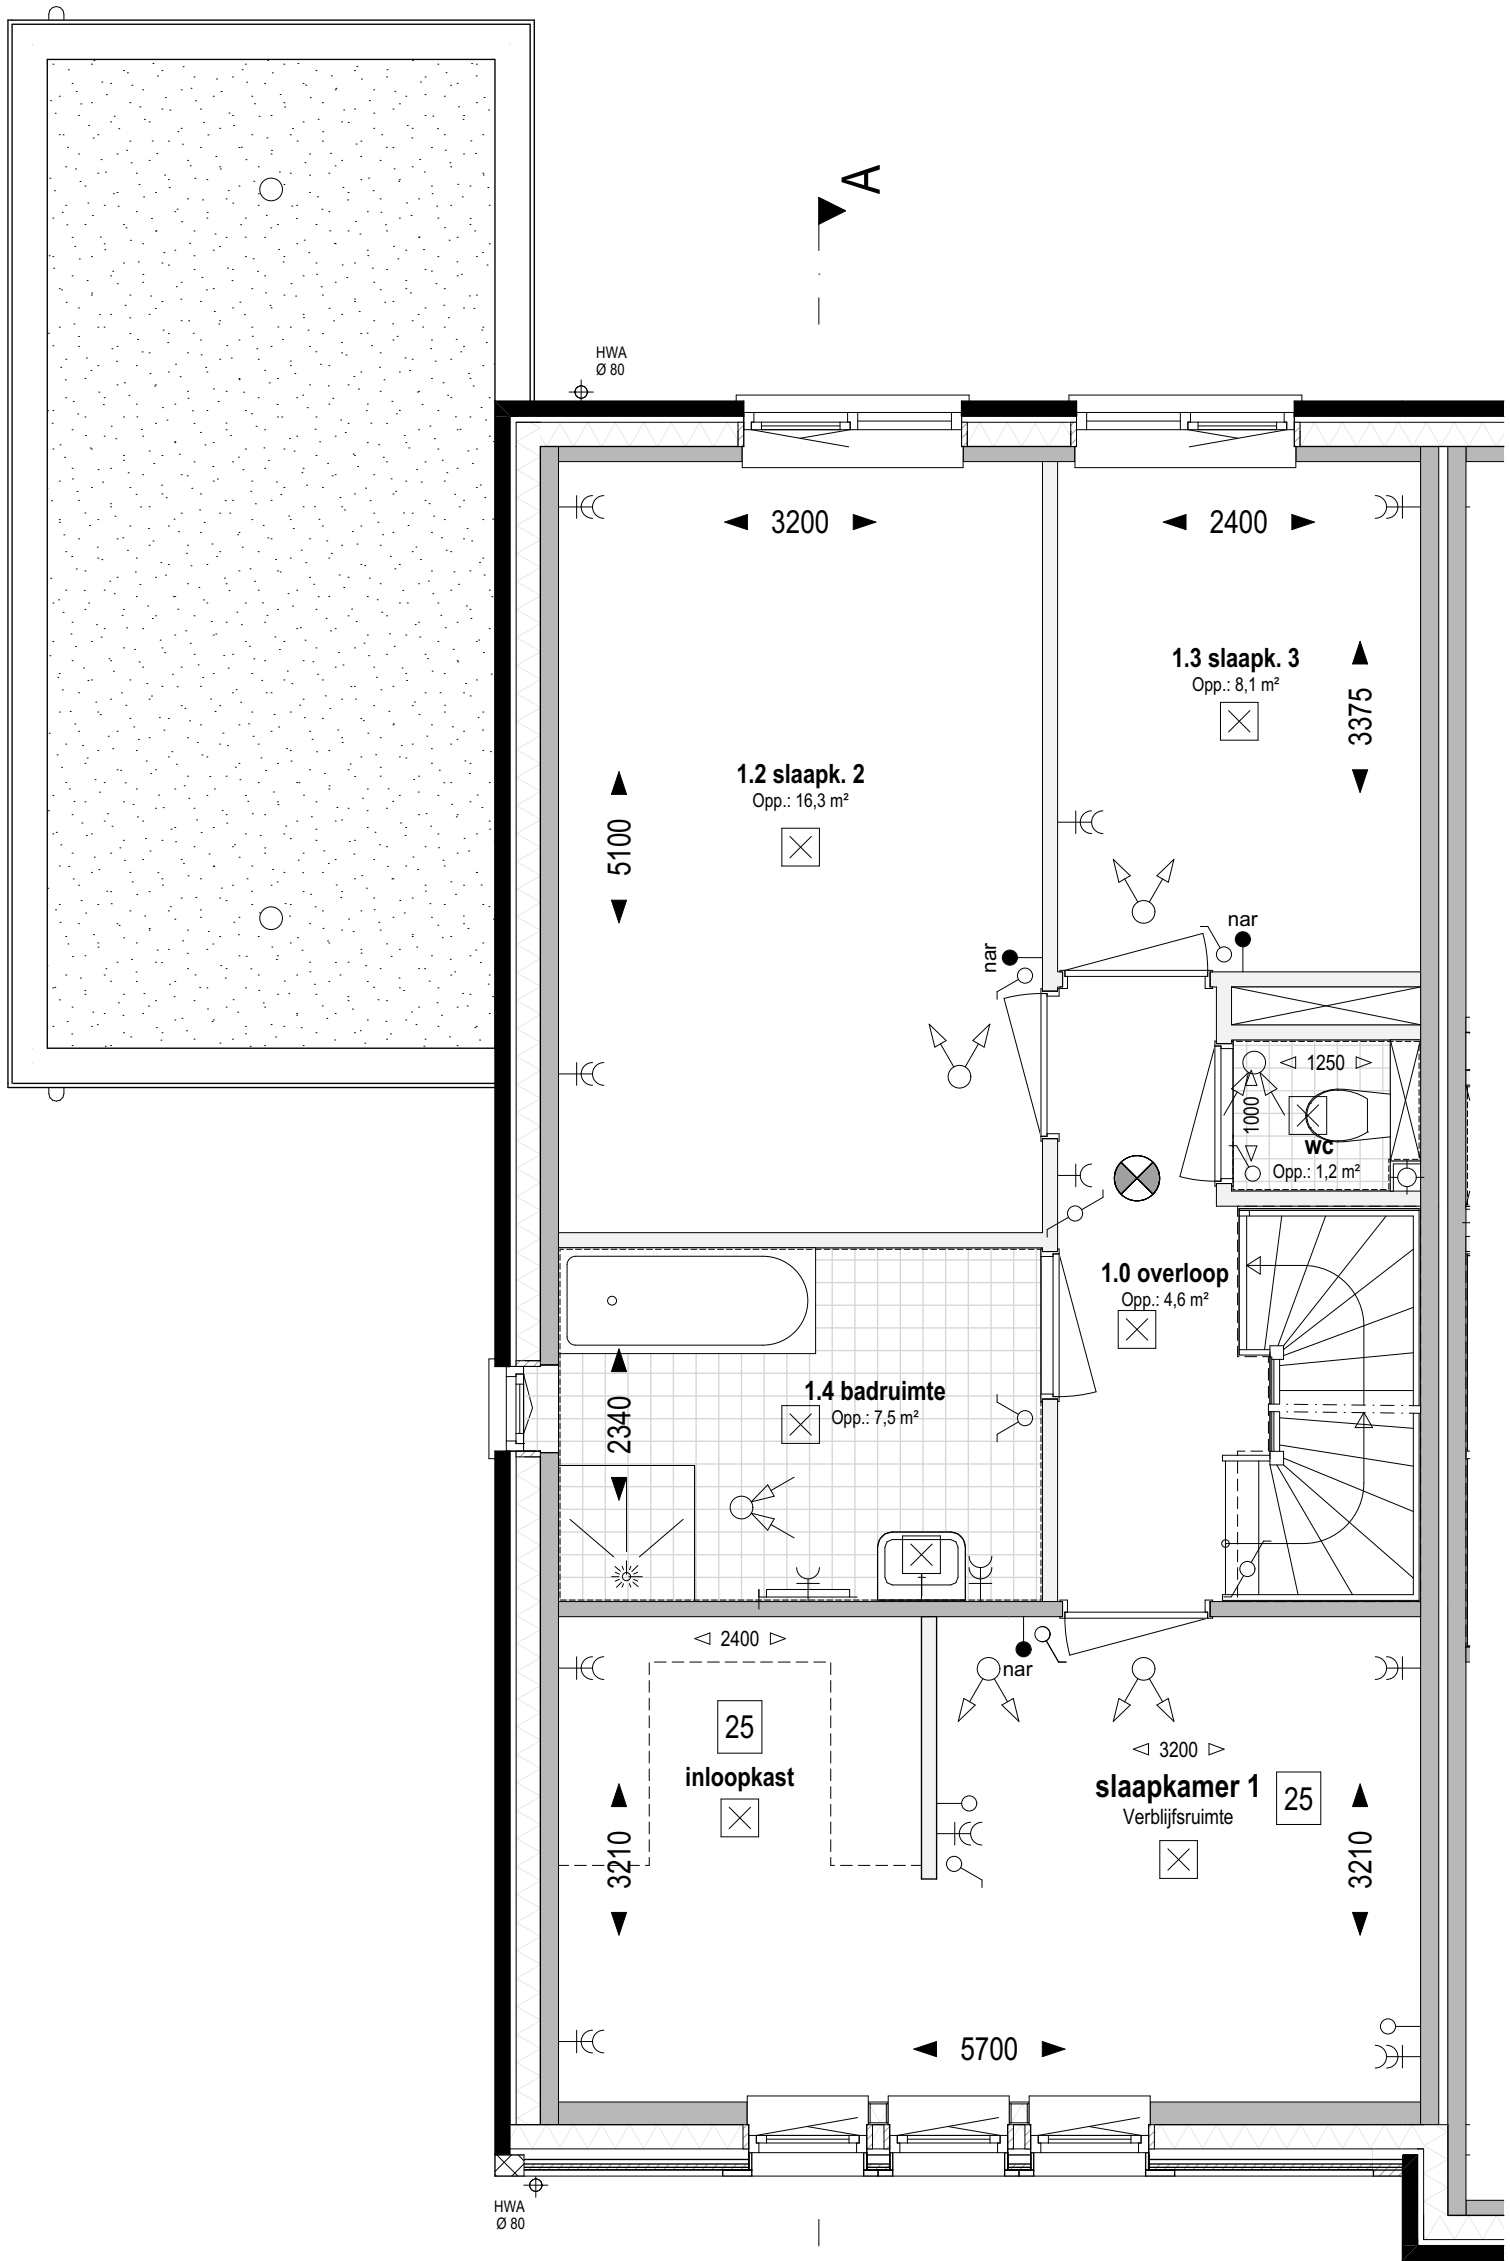

Bouwnr. 224

Type H

Tweekapper, 6000x11100

1e verdieping +2.920 (1:50)

25

Indeling verdieping;
verkleinen slaapkamer 1 + toevoegen inloopkast

weusten liedenbaum
architecten

Utrechtseweg 167
6812 AC Arnhem

026 443 6972
info@weustenliedenbaum.nl
www.weustenliedenbaum.nl

Project
"Hoog Dalem", deelplan D2, Populier - Gorinchem
Onderdeel

Datum
13-08-2021

Wijziging B

Wijziging D

1e verdieping - inloopkast

Wijziging A

Wijziging C

Wijziging E

Project nummer

19-2073

Status


Definitief

Schaal

1:50

Tekening nummer

VK - 543e

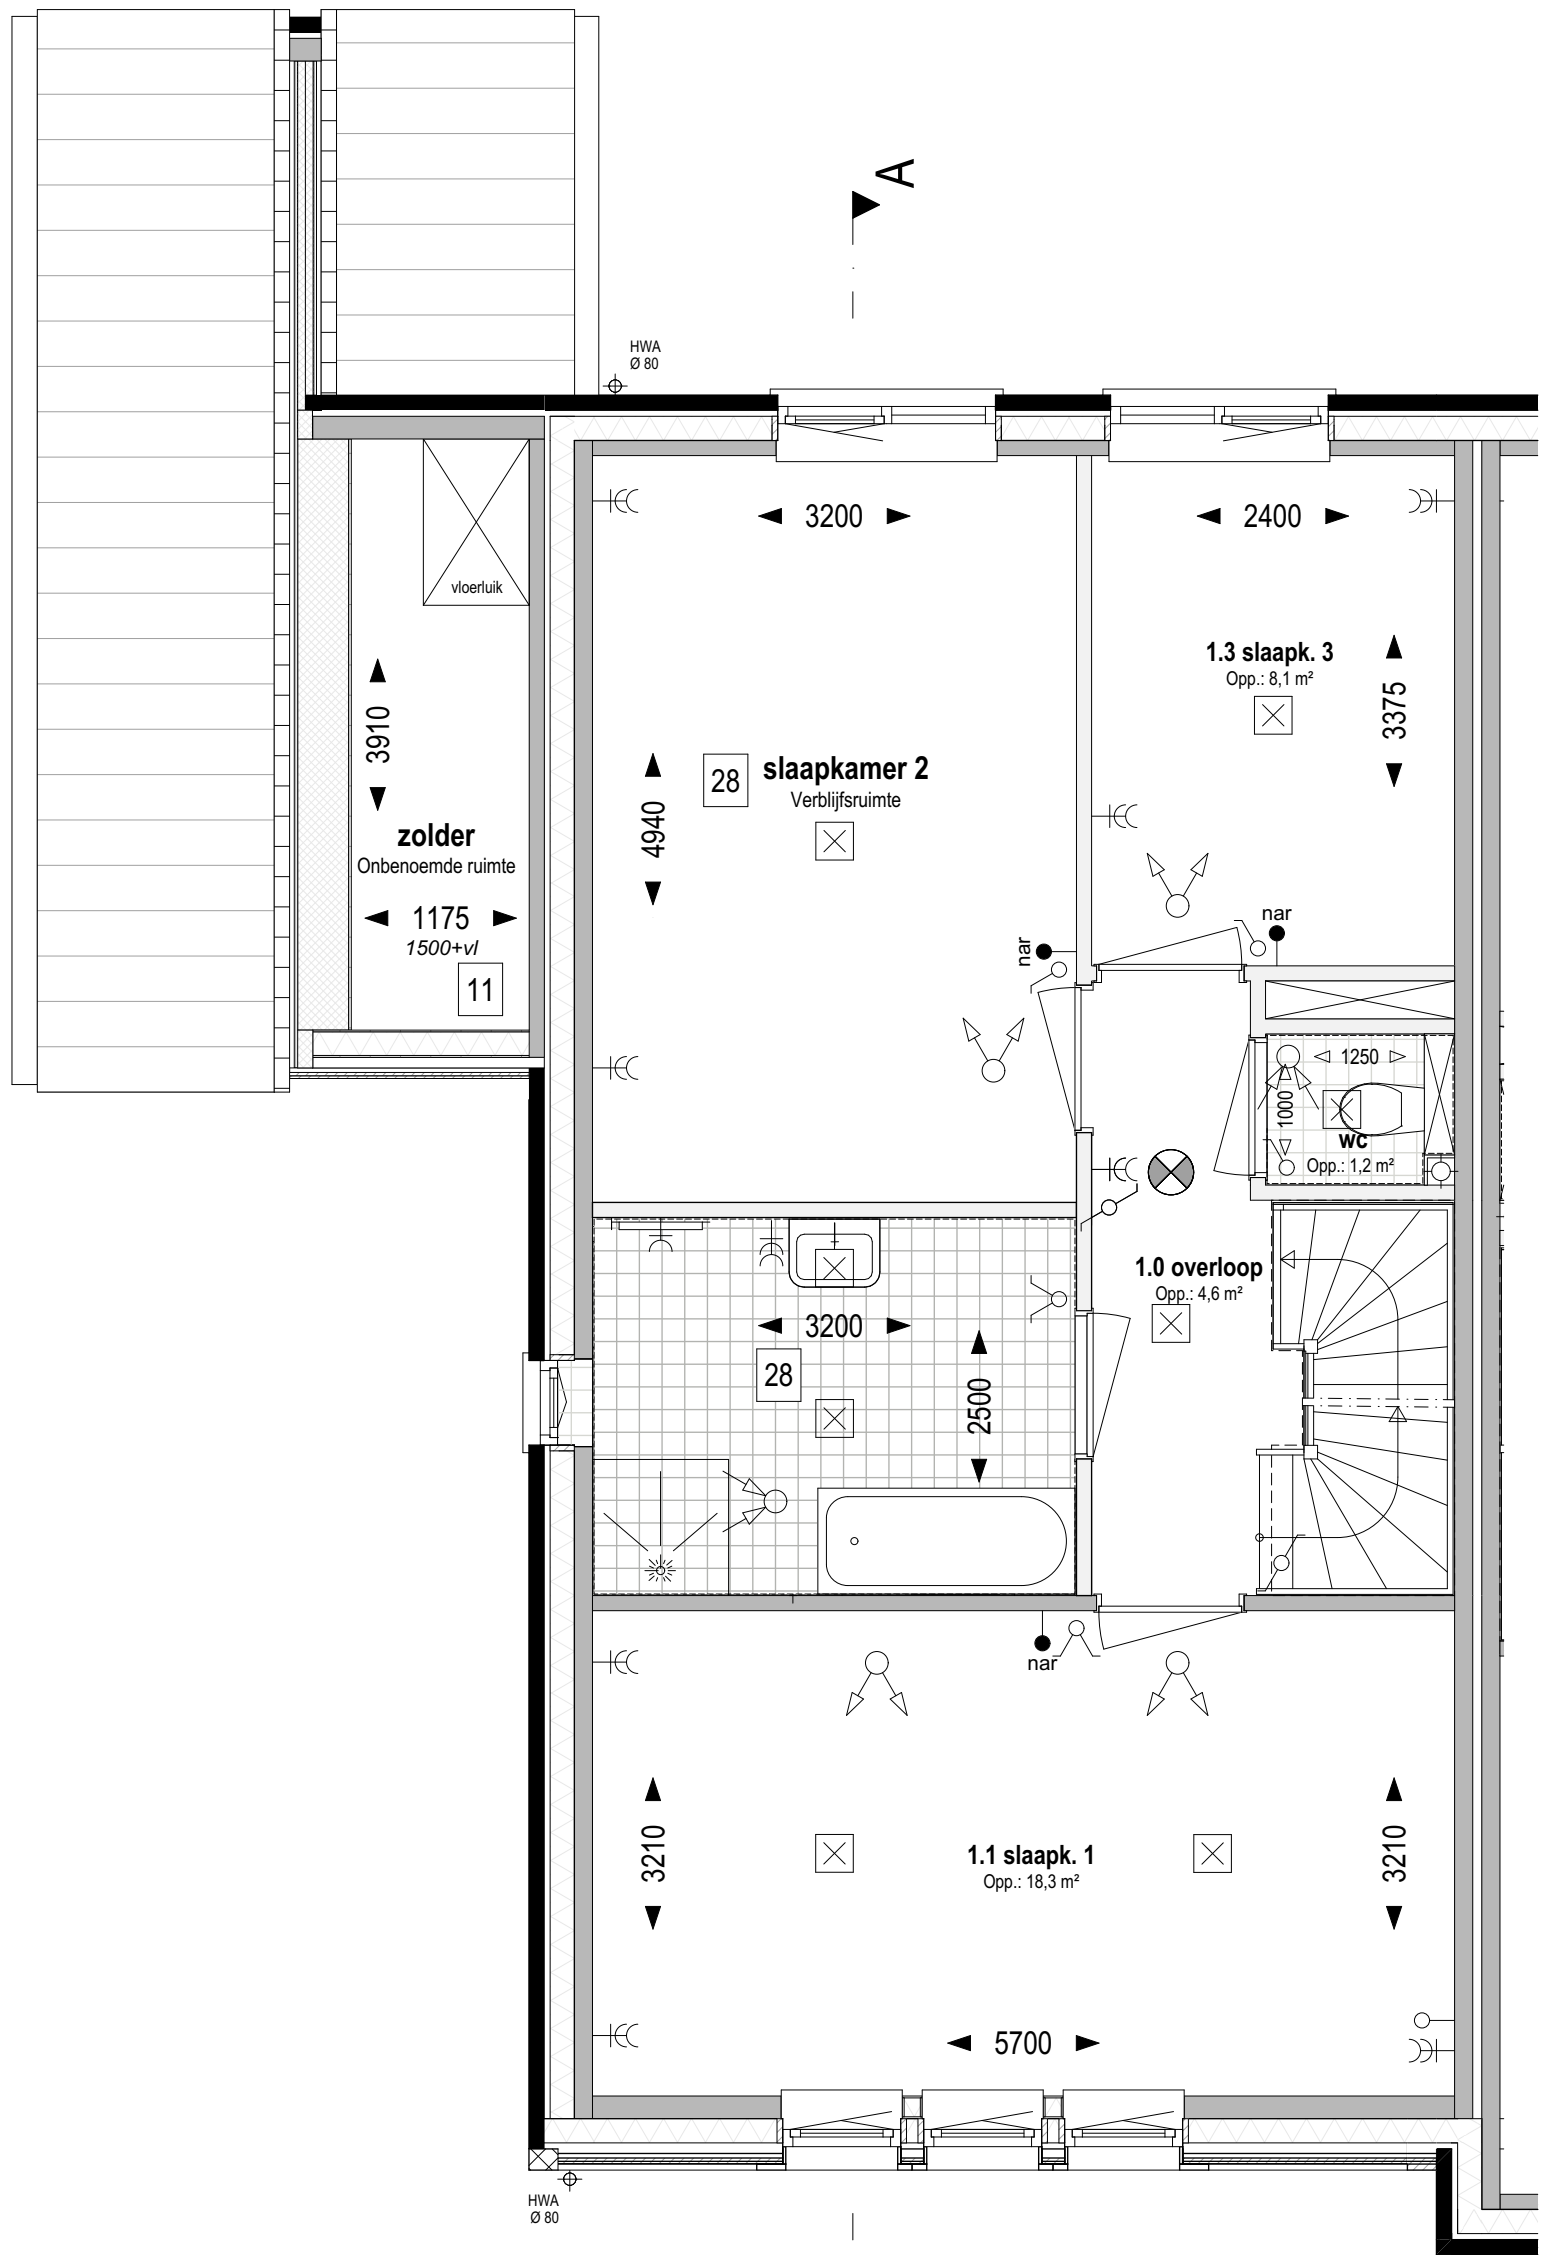

Bouwnr. 224

Type H

Tweekapper, 6000x11100

1e verdieping +2.920 (1:50)

- 28

Indeling verdieping;
vergroten badkamer en verplaatsen ligbad
- 11

Garage voorzien van hellend dak

weusten liedenbaum
architecten

Utrechtseweg 167
6812 AC Arnhem

026 443 6972
info@weustenliedenbaum.nl
www.weustenliedenbaum.nl

Project
"Hoog Dalem", deelplan D2, Populier - Gorinchem
Onderdeel


Datum
13-08-2021

Wijziging B

Wijziging D

1e verdieping - vergroten badk.
Wijziging A
Wijziging C
Wijziging E

Project nummer
19-2073
Status
Definitief
Schaal
1:50
Tekening nummer
VK - 543f

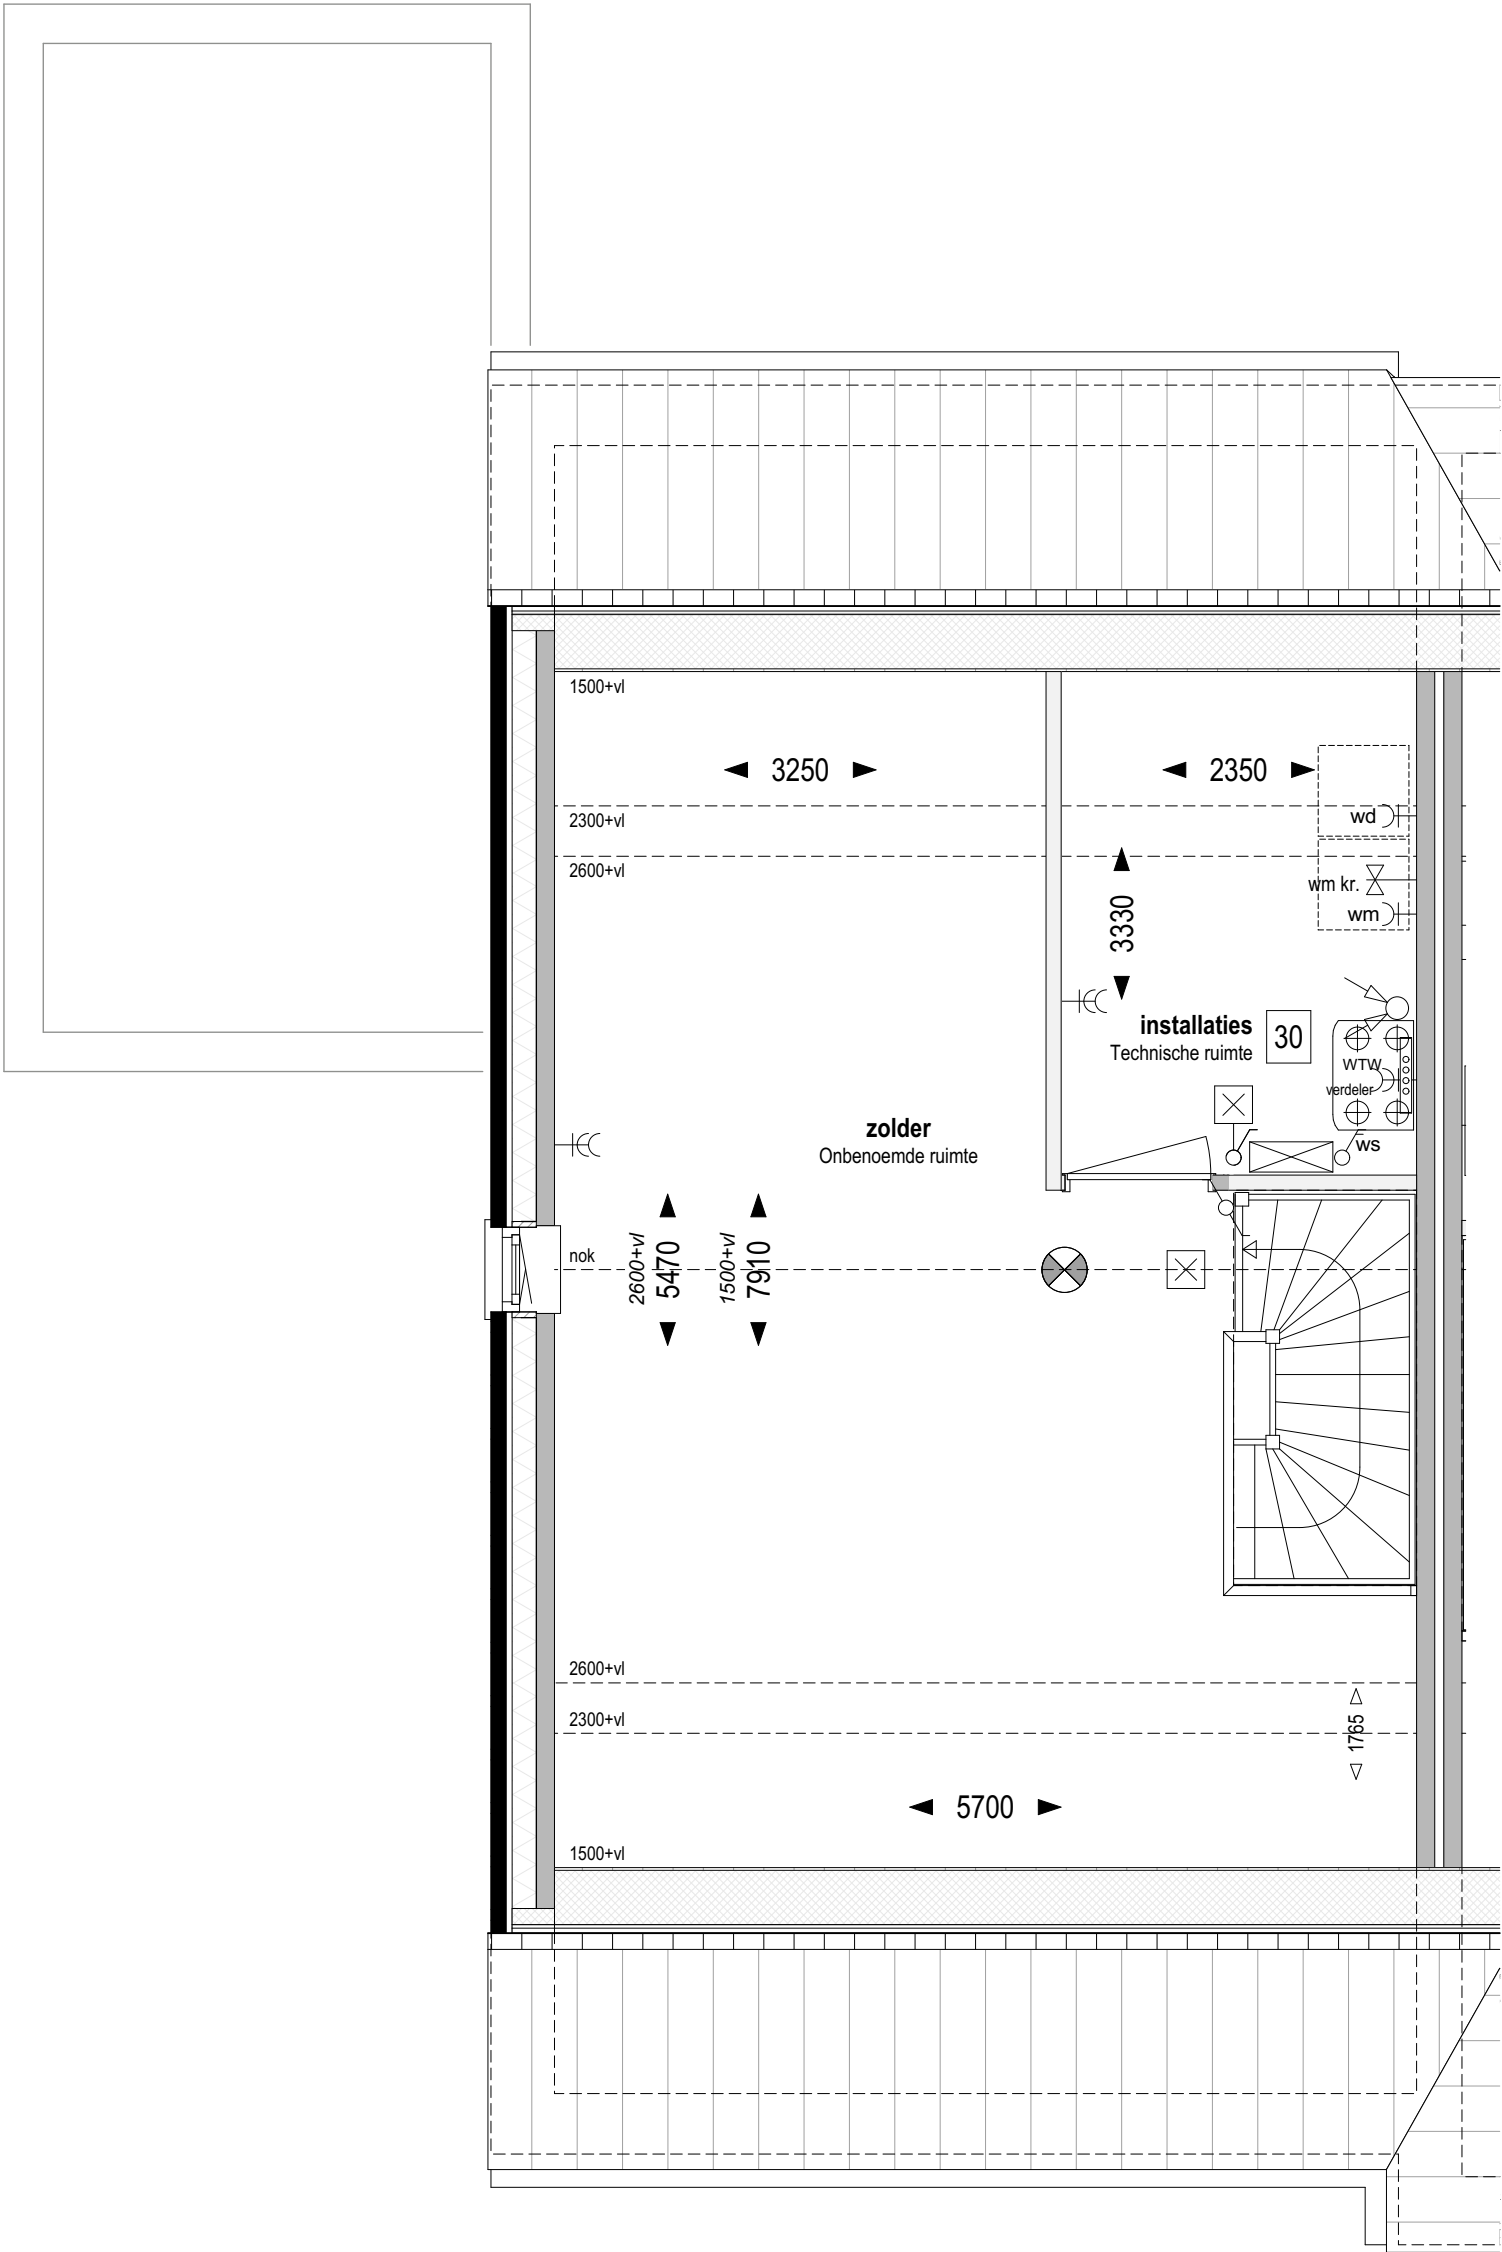

Bouwnr. 224

Type H
Tweekapper, 6000x11100

Zolder +5.840 (1:50)

30 Indeling zolder;
technische ruimte

weusten liedenbaum
architecten

Utrechtseweg 167
6812 AC Arnhem

026 443 6972
info@weustenliedenbaum.nl
www.weustenliedenbaum.nl

Project
"Hoog Dalem", deelplan D2, Populier - Gorinchem
Onderdeel

Datum
13-08-2021

Wijziging B

Wijziging D

zolder - indeling, installatieruimte

Wijziging A

Wijziging C


Wijziging E

Project nummer
19-2073

Status
Definitief

Schaal
1:50

Tekening nummer
VK - 543g

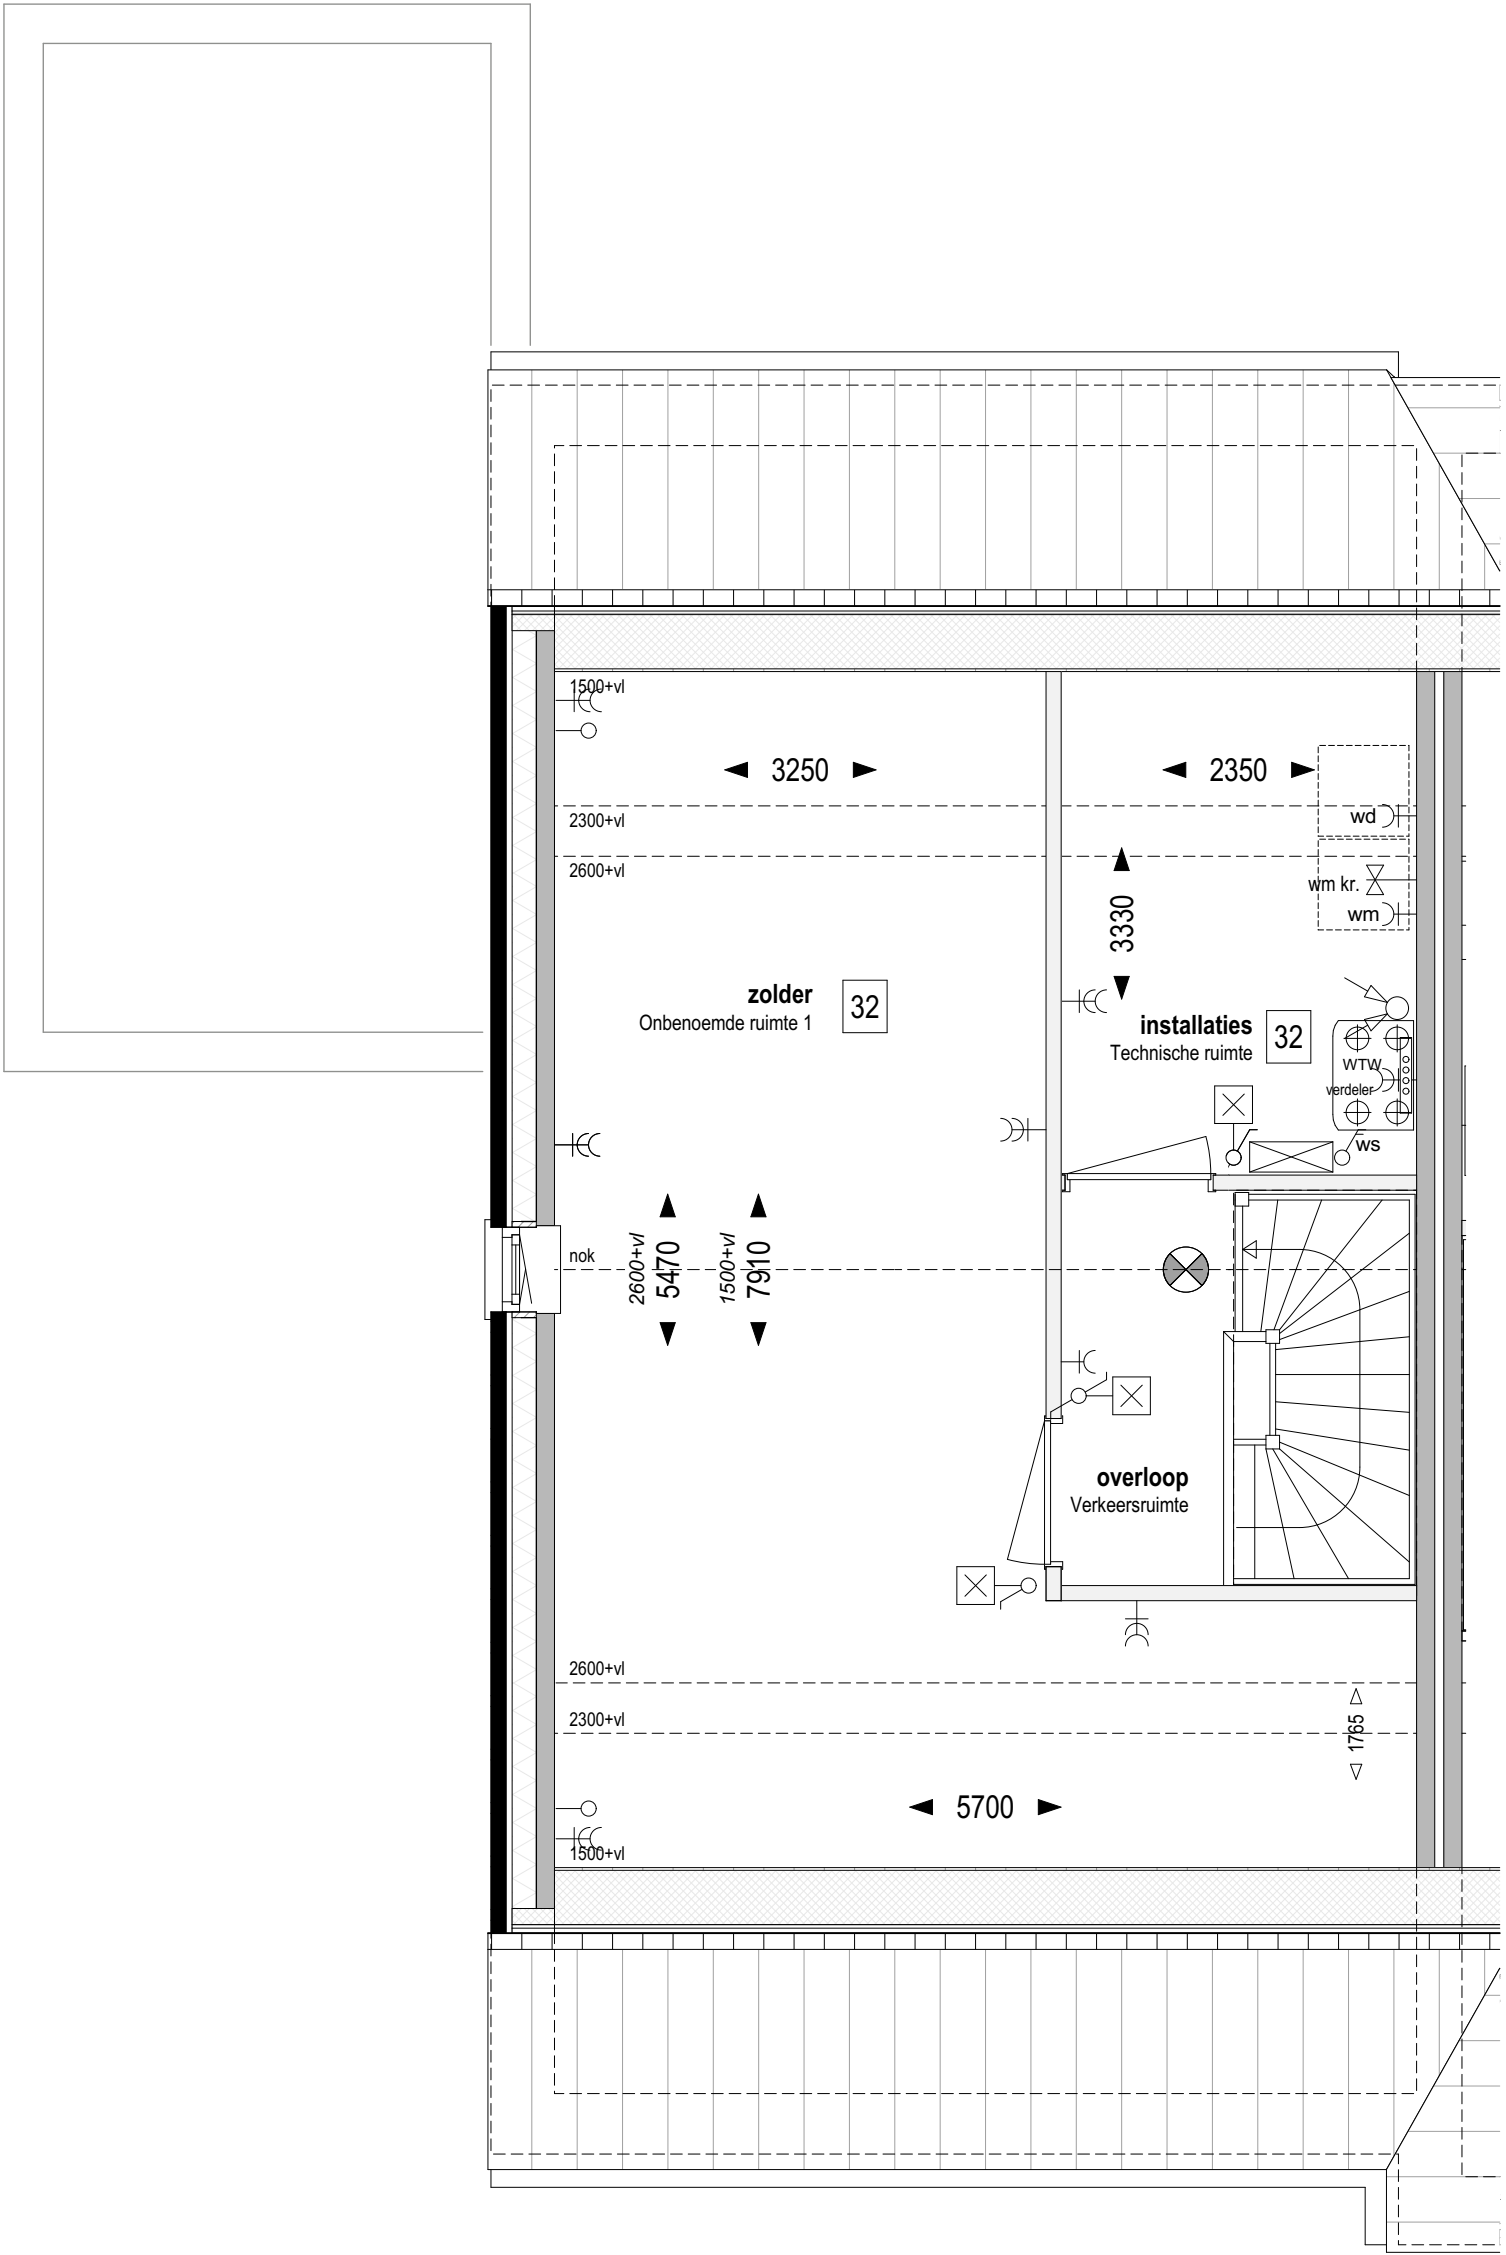

Bouwnr. 224

Type H

Tweekapper, 6000x11100

Zolder +5.840 (1:50)

32 Indeling zolder;
technische ruimte + 1 onbenoemde ruimte

weusten liedenbaum
architecten

Utrechtseweg 167
6812 AC Arnhem

026 443 6972
info@weustenliedenbaum.nl
www.weustenliedenbaum.nl

Project
"Hoog Dalem", deelplan D2, Populier - Gorinchem
Onderdeel
zolder - indeling, installatieruimte + 1 onbenoemde ruimte

Datum
13-08-2021

Wijziging B


Wijziging D

Wijziging A

Wijziging C

Wijziging E

Project nummer
19-2073
Status
Definitief
Schaal
1:50
Tekening nummer
VK - 543h

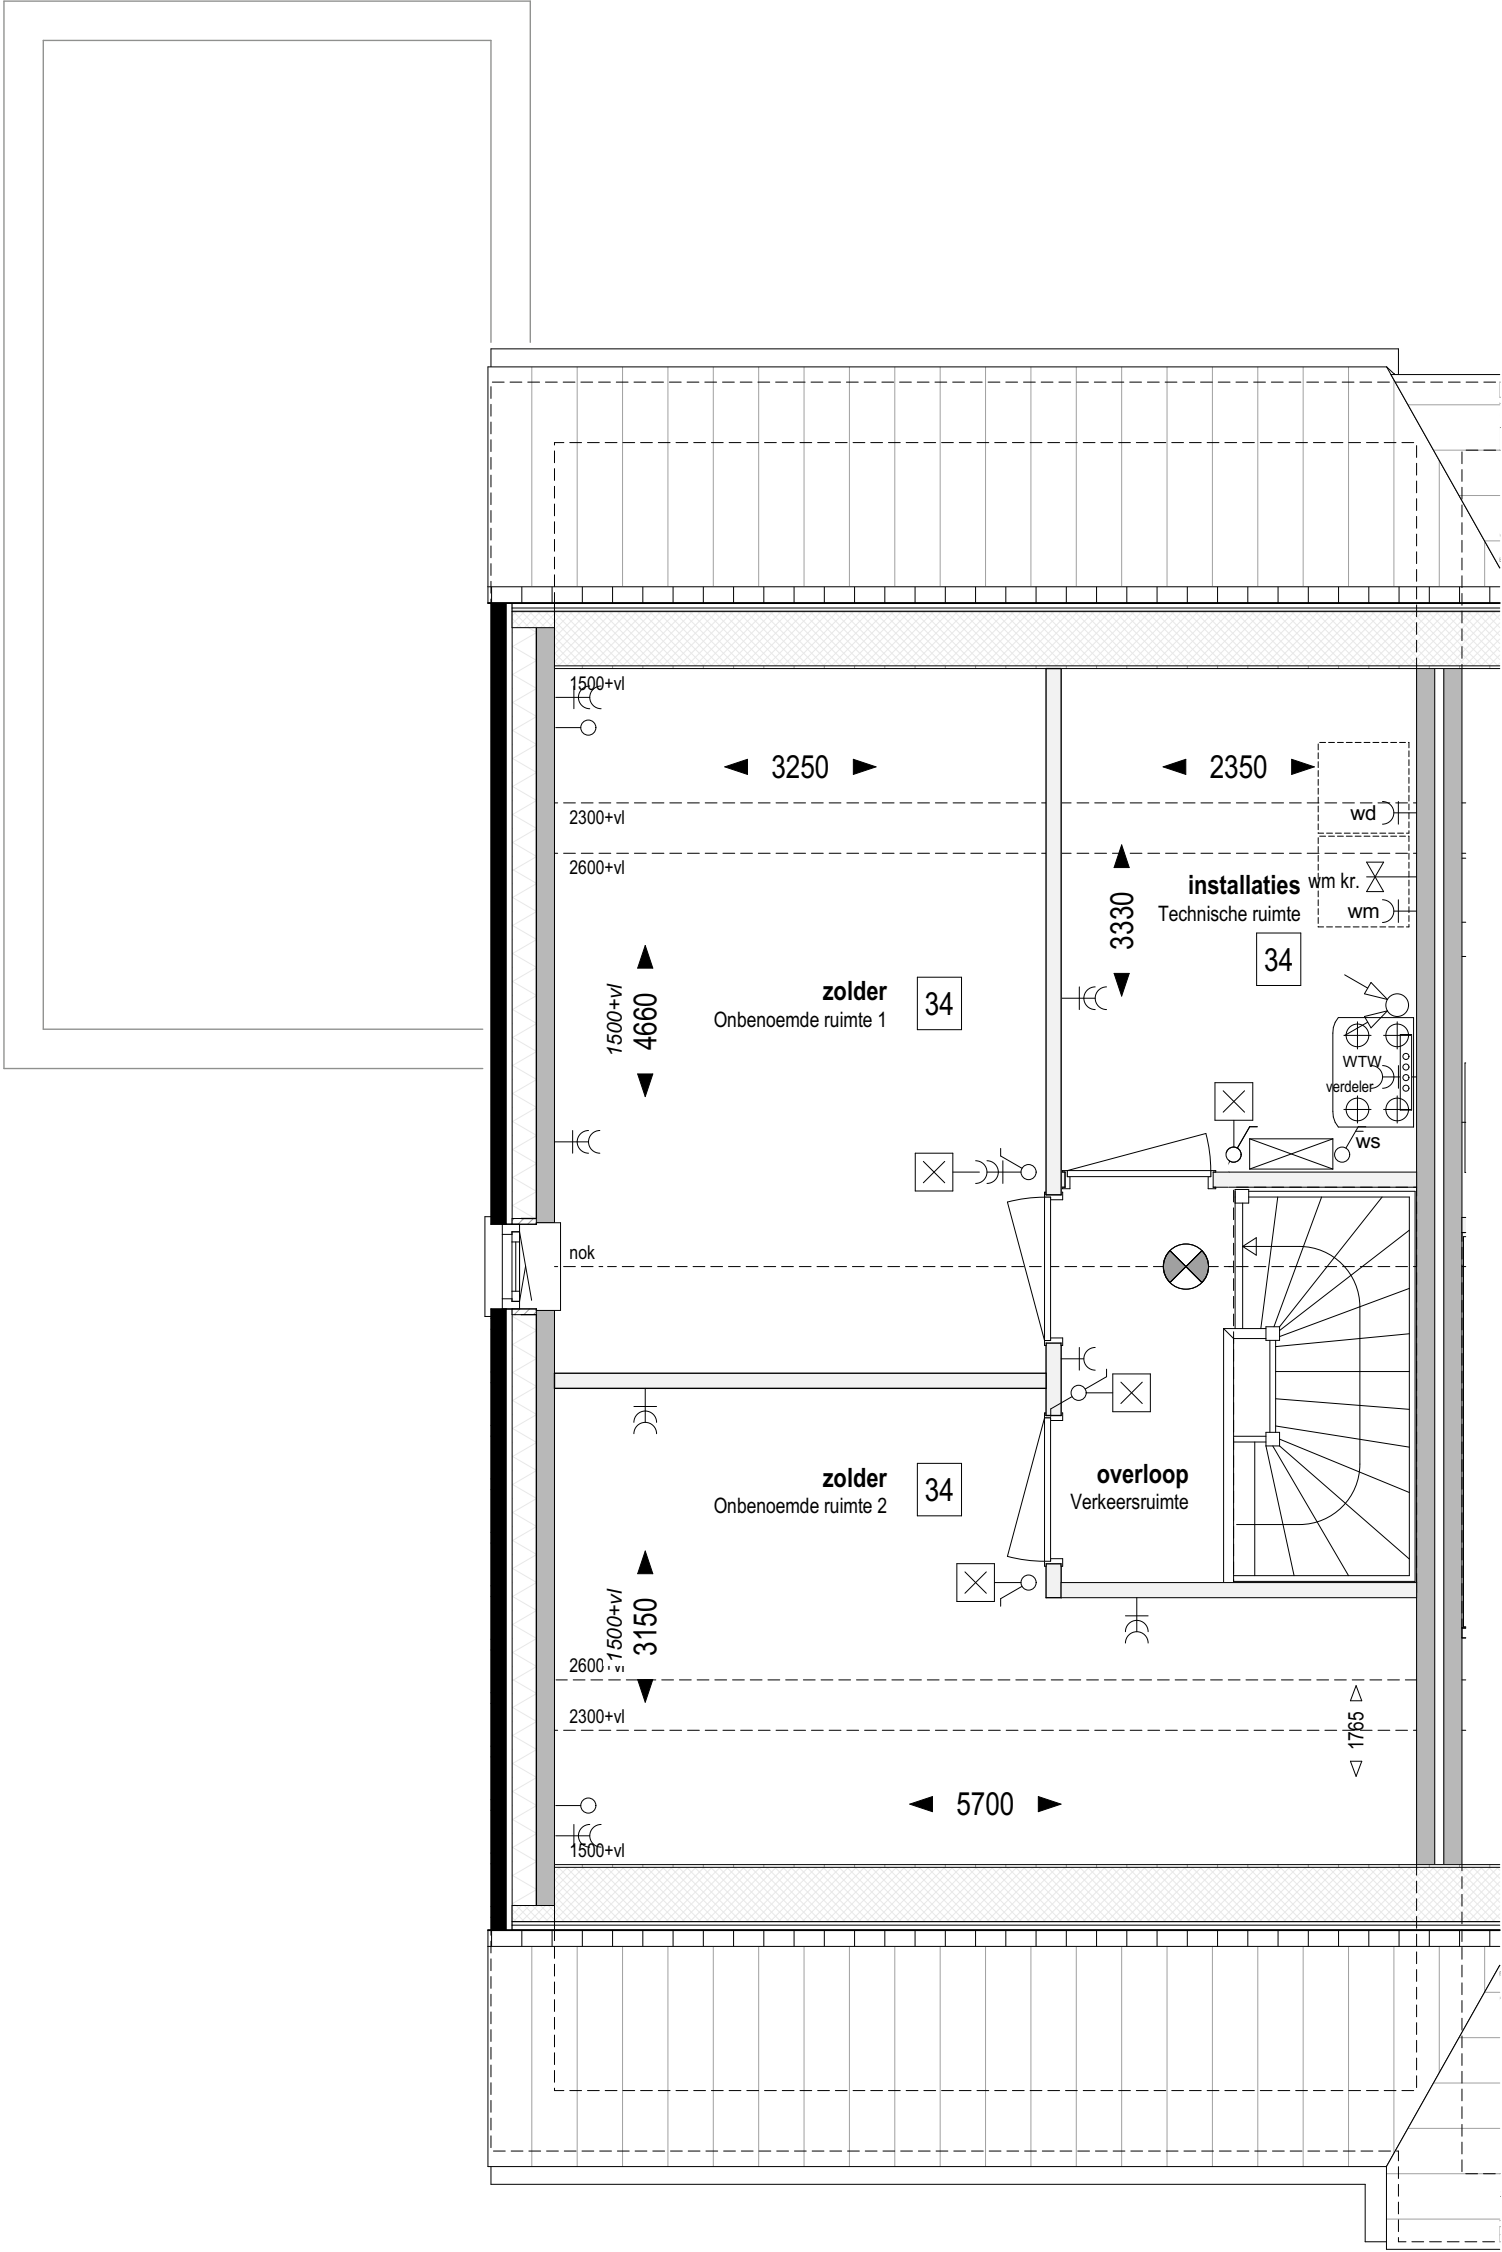

Bouwnr. 224

Type H

Tweekapper, 6000x11100

Zolder +5.840 (1:50)

34

Indeling zolder;
technische ruimte + 2 onbenoemde ruimtes

weusten liedenbaum
architecten

Utrechtseweg 167
6812 AC Arnhem

026 443 6972
info@weustenliedenbaum.nl
www.weustenliedenbaum.nl

Project
"Hoog Dalem", deelplan D2, Populier - Gorinchem

Onderdeel
zolder - indeling, installatieruimte + 2 onbenoemde ruimtes

Datum
13-08-2021

Wijziging B

Wijziging D

Wijziging A

Wijziging C

Wijziging E

Project nummer

Status

Schaal


Tekening nummer

19-2073

Definitief

1:50

VK - 543i

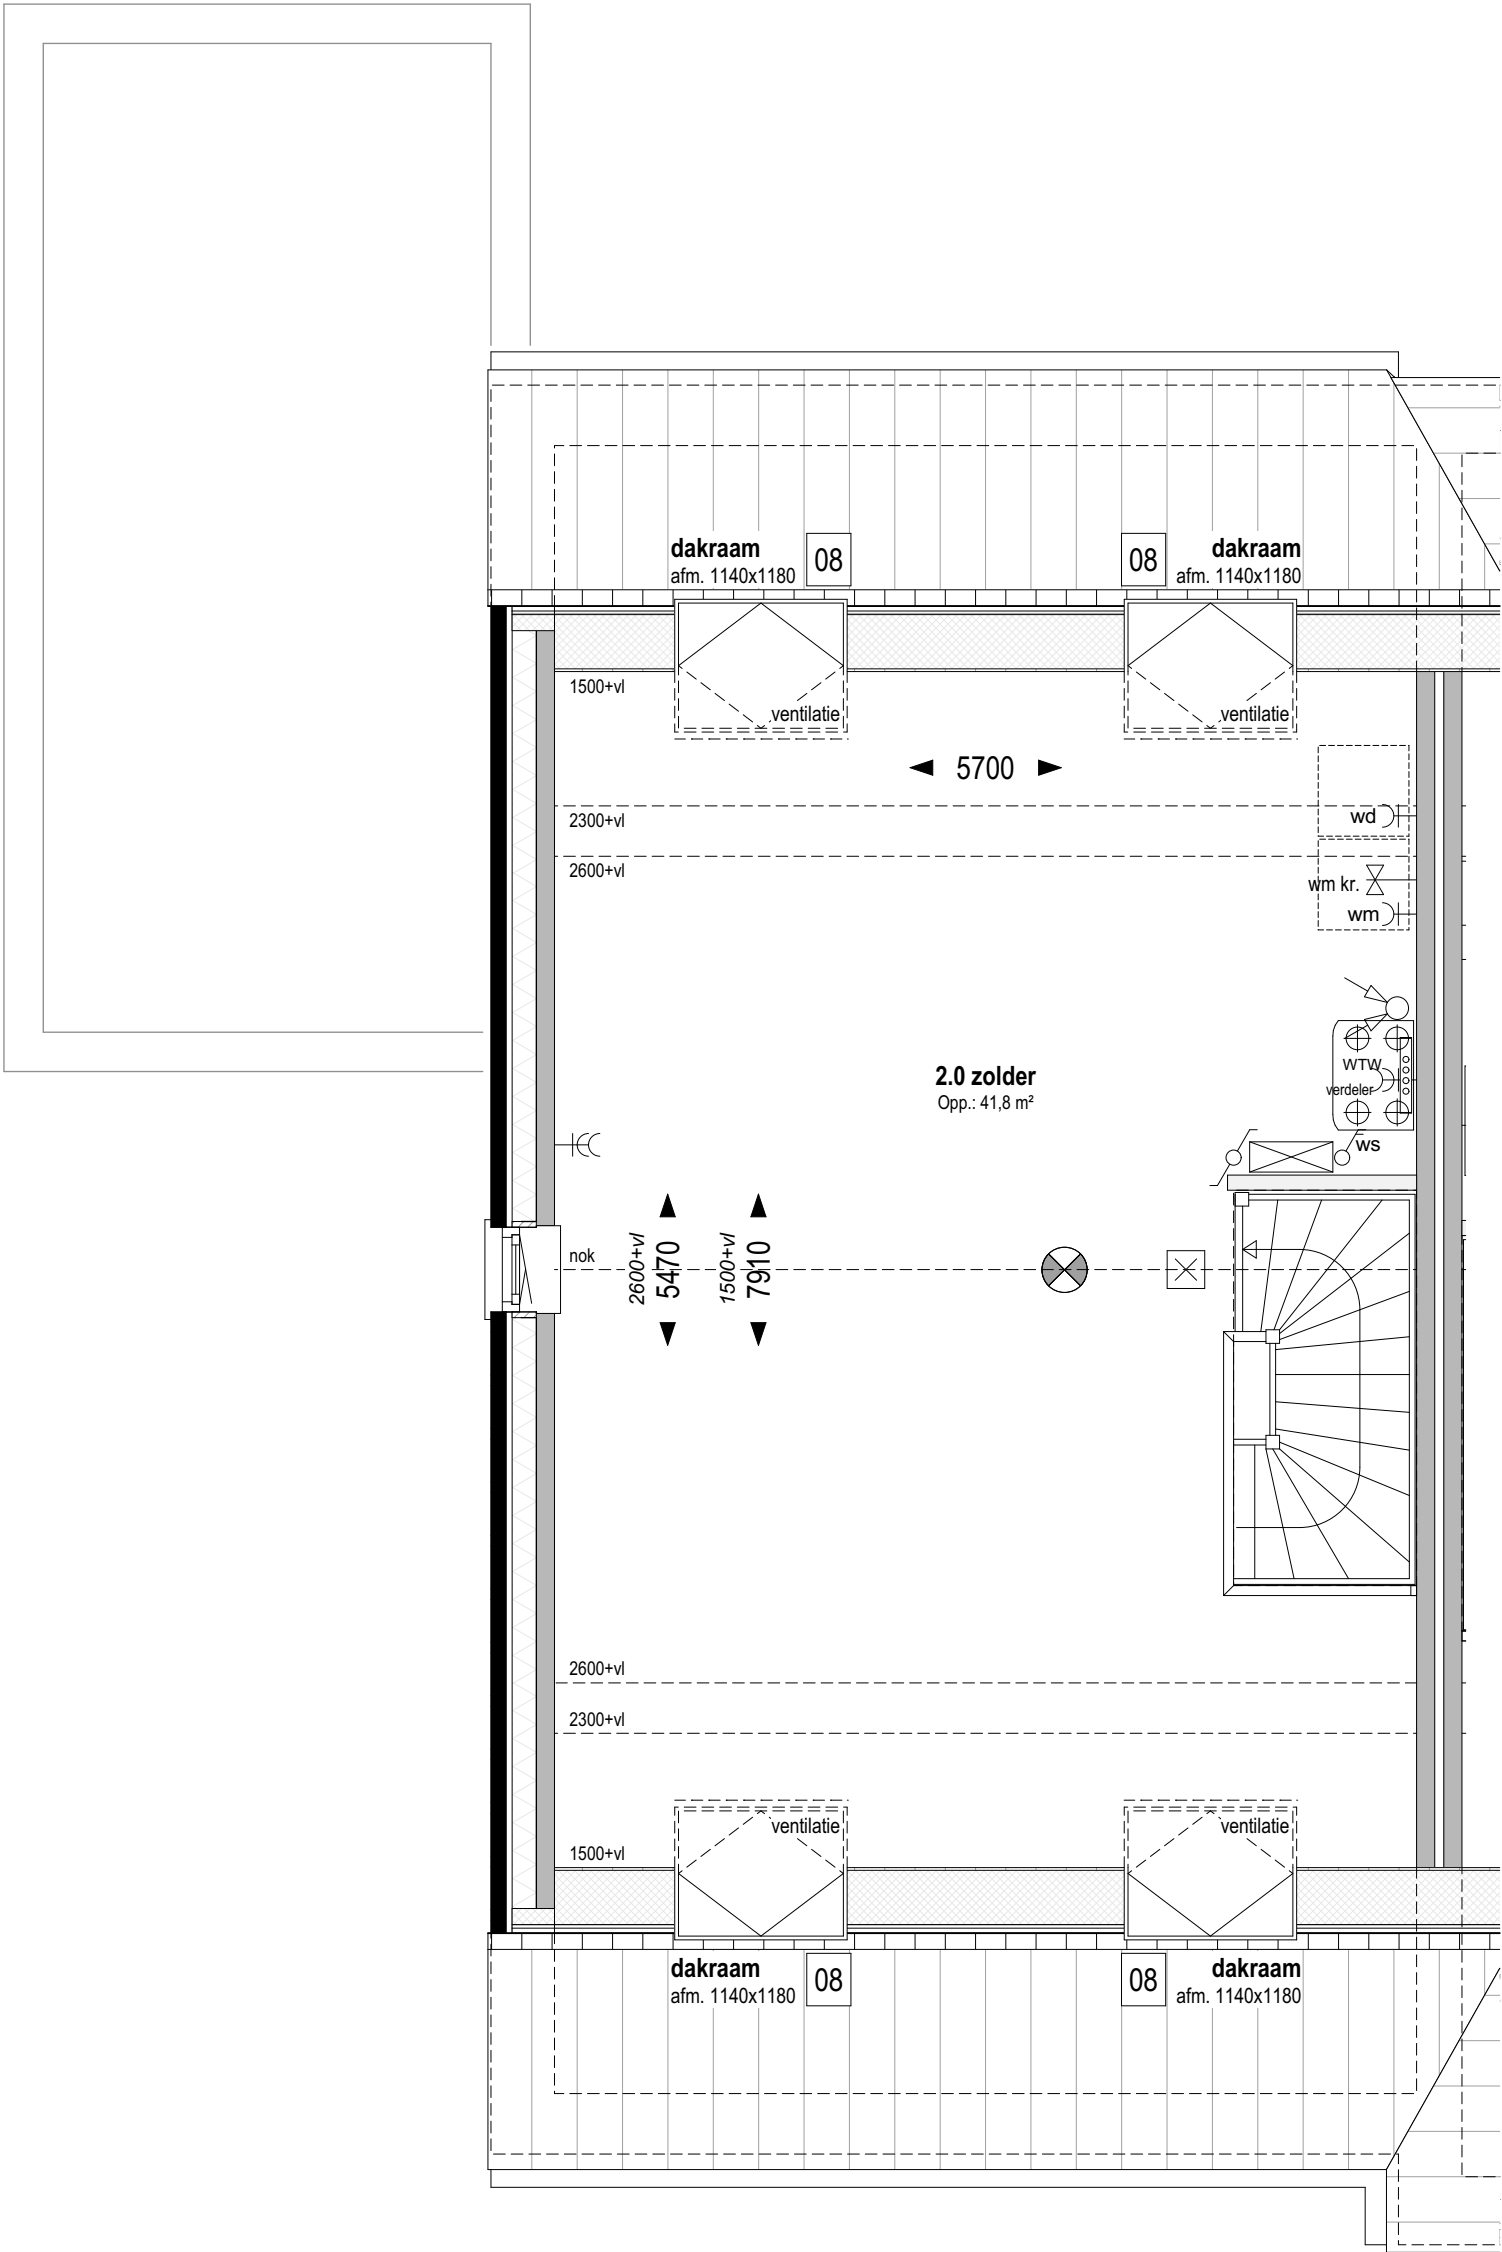

Bouwnr. 224

Type H

Tweekapper, 6000x11100

Zolder +5.840 (1:50)

08 Dakvenster bxx ca. 1140x1180mm

weusten liedenbaum
architecten

Utrechtseweg 167
6812 AC Arnhem

026 443 6972
info@weustenliedenbaum.nl
www.weustenliedenbaum.nl

Project
"Hoog Dalem", deelplan D2, Populier - Gorinchem
Onderdeel

Datum
13-08-2021

Wijziging B

Wijziging D

Wijziging A

Wijziging C

Wijziging E

Project nummer

19-2073

Status


Definitief

Schaal

1:50

Tekening nummer

VK - 543j

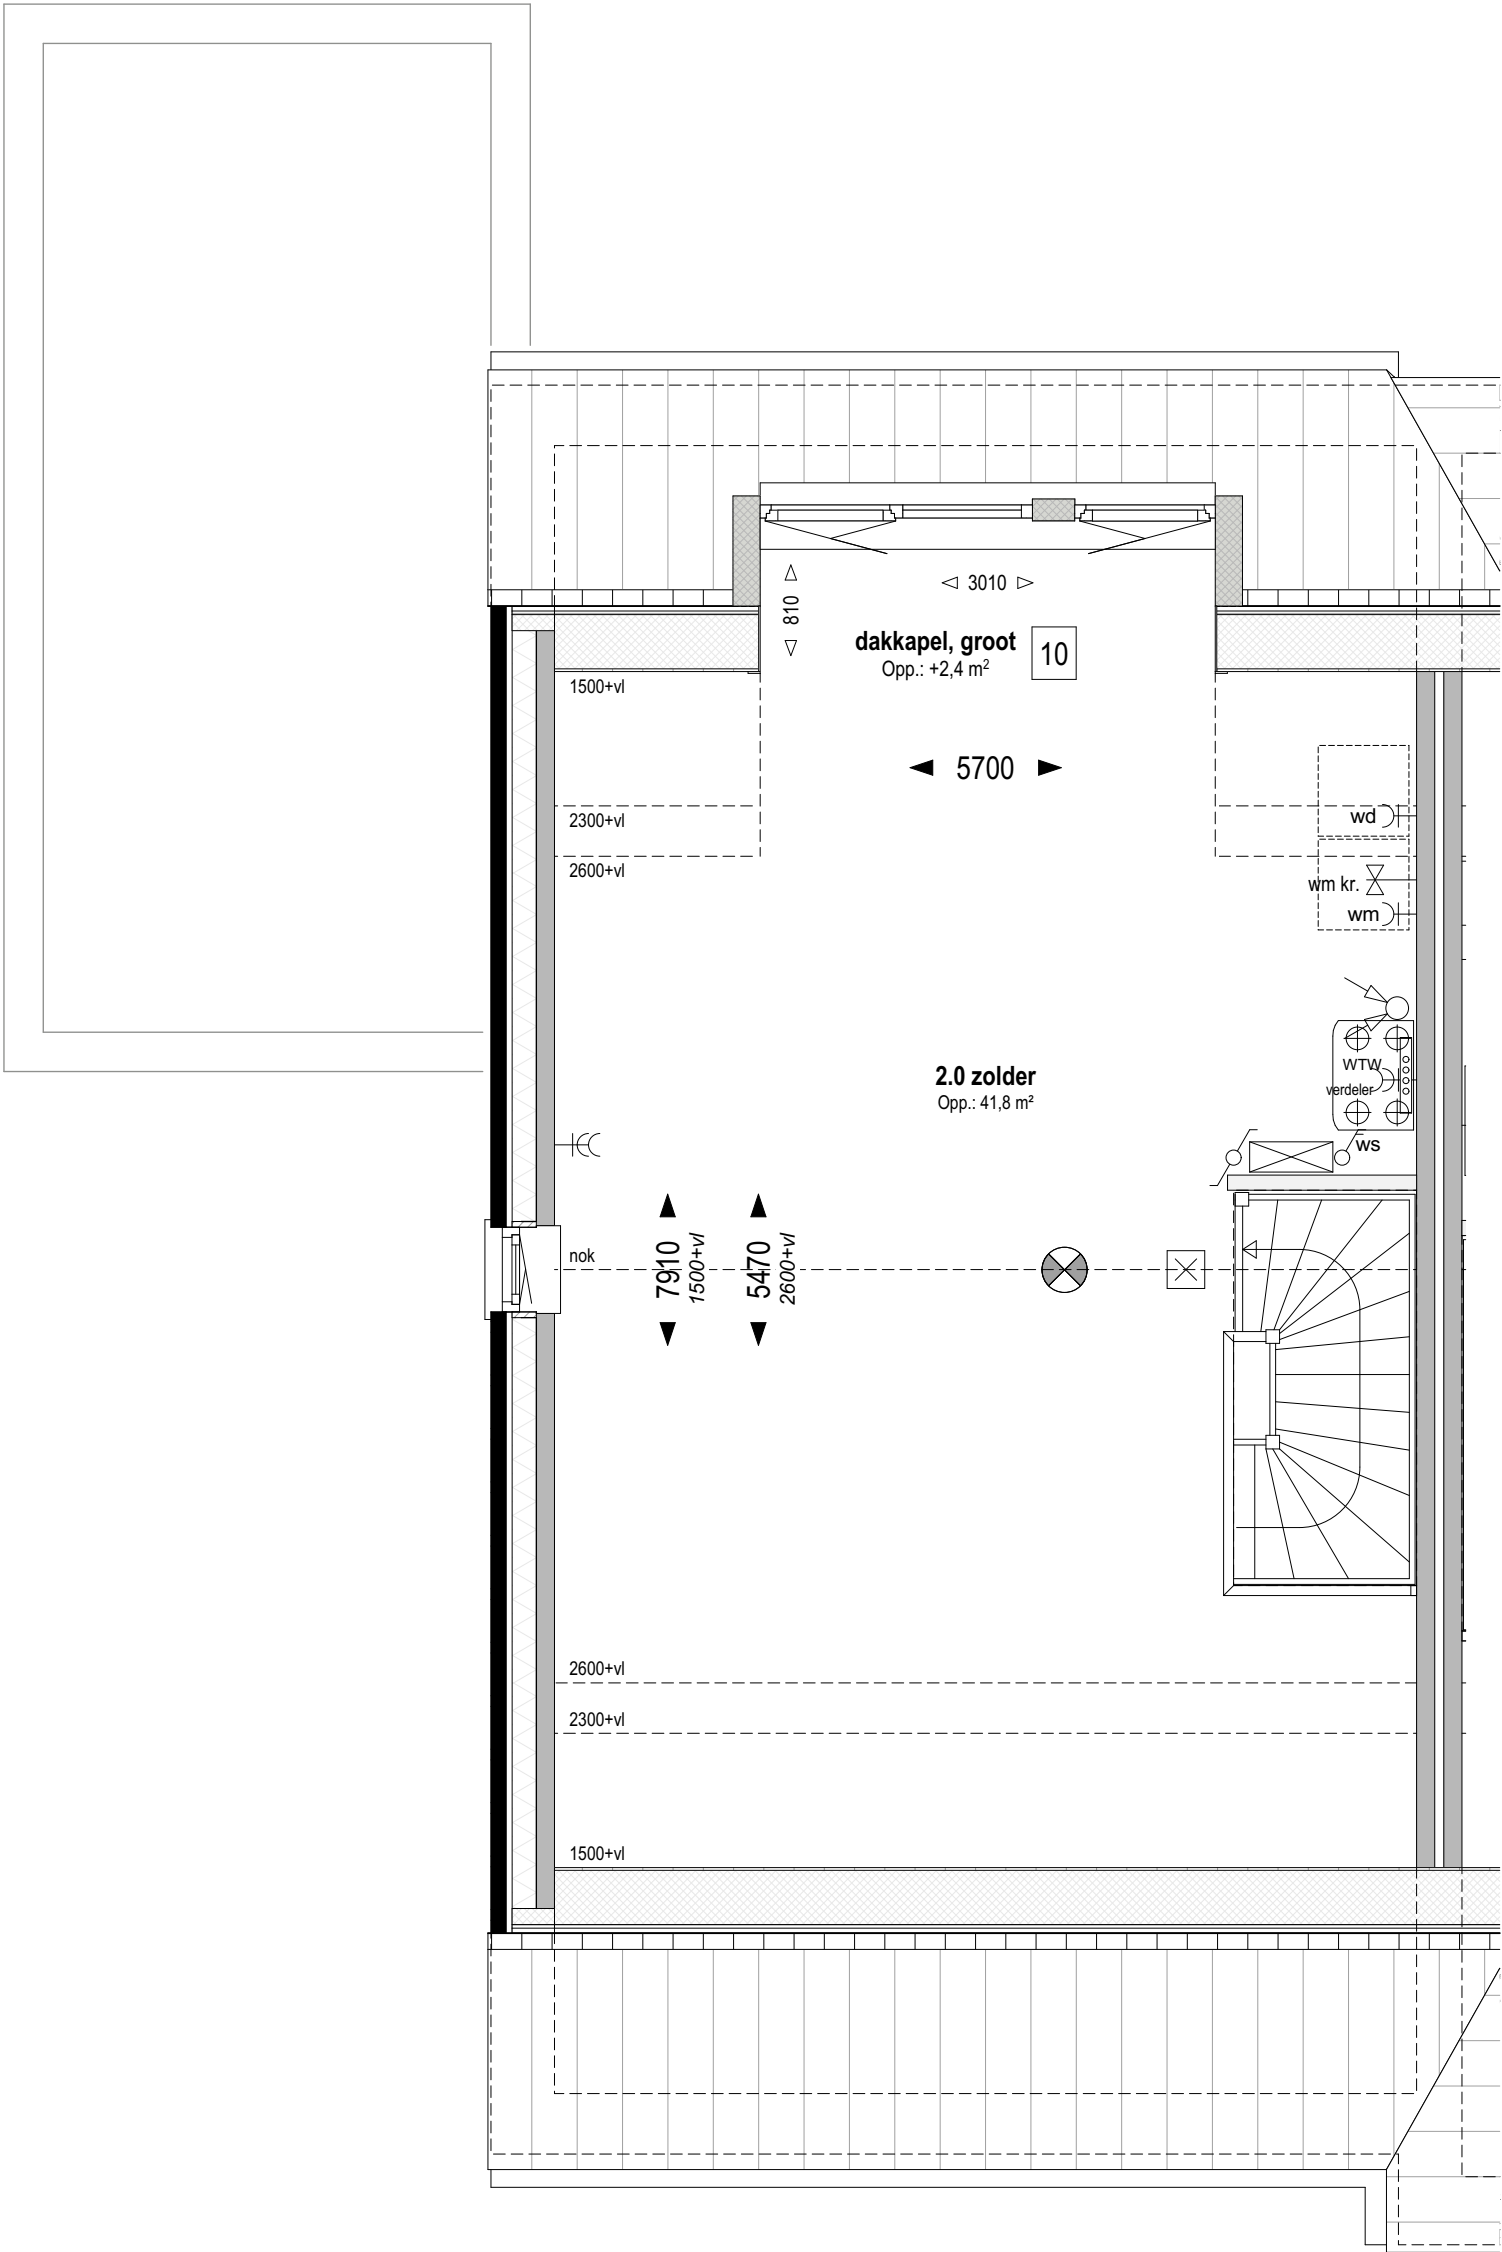

Bouwnr. 224

Type H

Tweekapper, 6000x11100

Zolder +5.840 (1:50)

10

Dakkepel in achtergevel (groot)
groot dakkepel, afhankelijk van gekozen indeling 2+1 of 3-delig

weusten liedenbaum
architecten

Utrechtseweg 167
6812 AC Arnhem

026 443 6972
info@weustenliedenbaum.nl
www.weustenliedenbaum.nl

Project
"Hoog Dalem", deelplan D2, Populier - Gorinchem
Onderdeel

Datum
13-08-2021

Wijziging B

Wijziging D

Wijziging A

Wijziging C

Wijziging E

Project nummer

19-2073

Status

Definitief

Schaal

1:50

Tekening nummer

VK - 543k

zolder - dakkepel



Bouwnr. 224

Type H

Tweekapper, 6000x11100

Voorgevel (1:50)

- 05 Dubbele deur i.p.v. kanteldeur garage
- 08 Dakvenster bxx ca. 1140x1180mm
- 11 Garage voorzien van hellend dak

weusten liedenbaum
architecten

Utrechtseweg 167
6812 AC Arnhem

026 443 6972
info@weustenliedenbaum.nl
www.weustenliedenbaum.nl

Project
"Hoog Dalem", deelplan D2, Populier - Gorinchem

Onderdeel
voorgevel - garagedeur, dakramen, hellend dak garage

Datum
13-08-2021

Wijziging B

Wijziging D

Wijziging A

Wijziging C

Wijziging E

Project nummer

19-2073

Status


Definitief

Schaal

1:50

Tekening nummer

VK - 543I

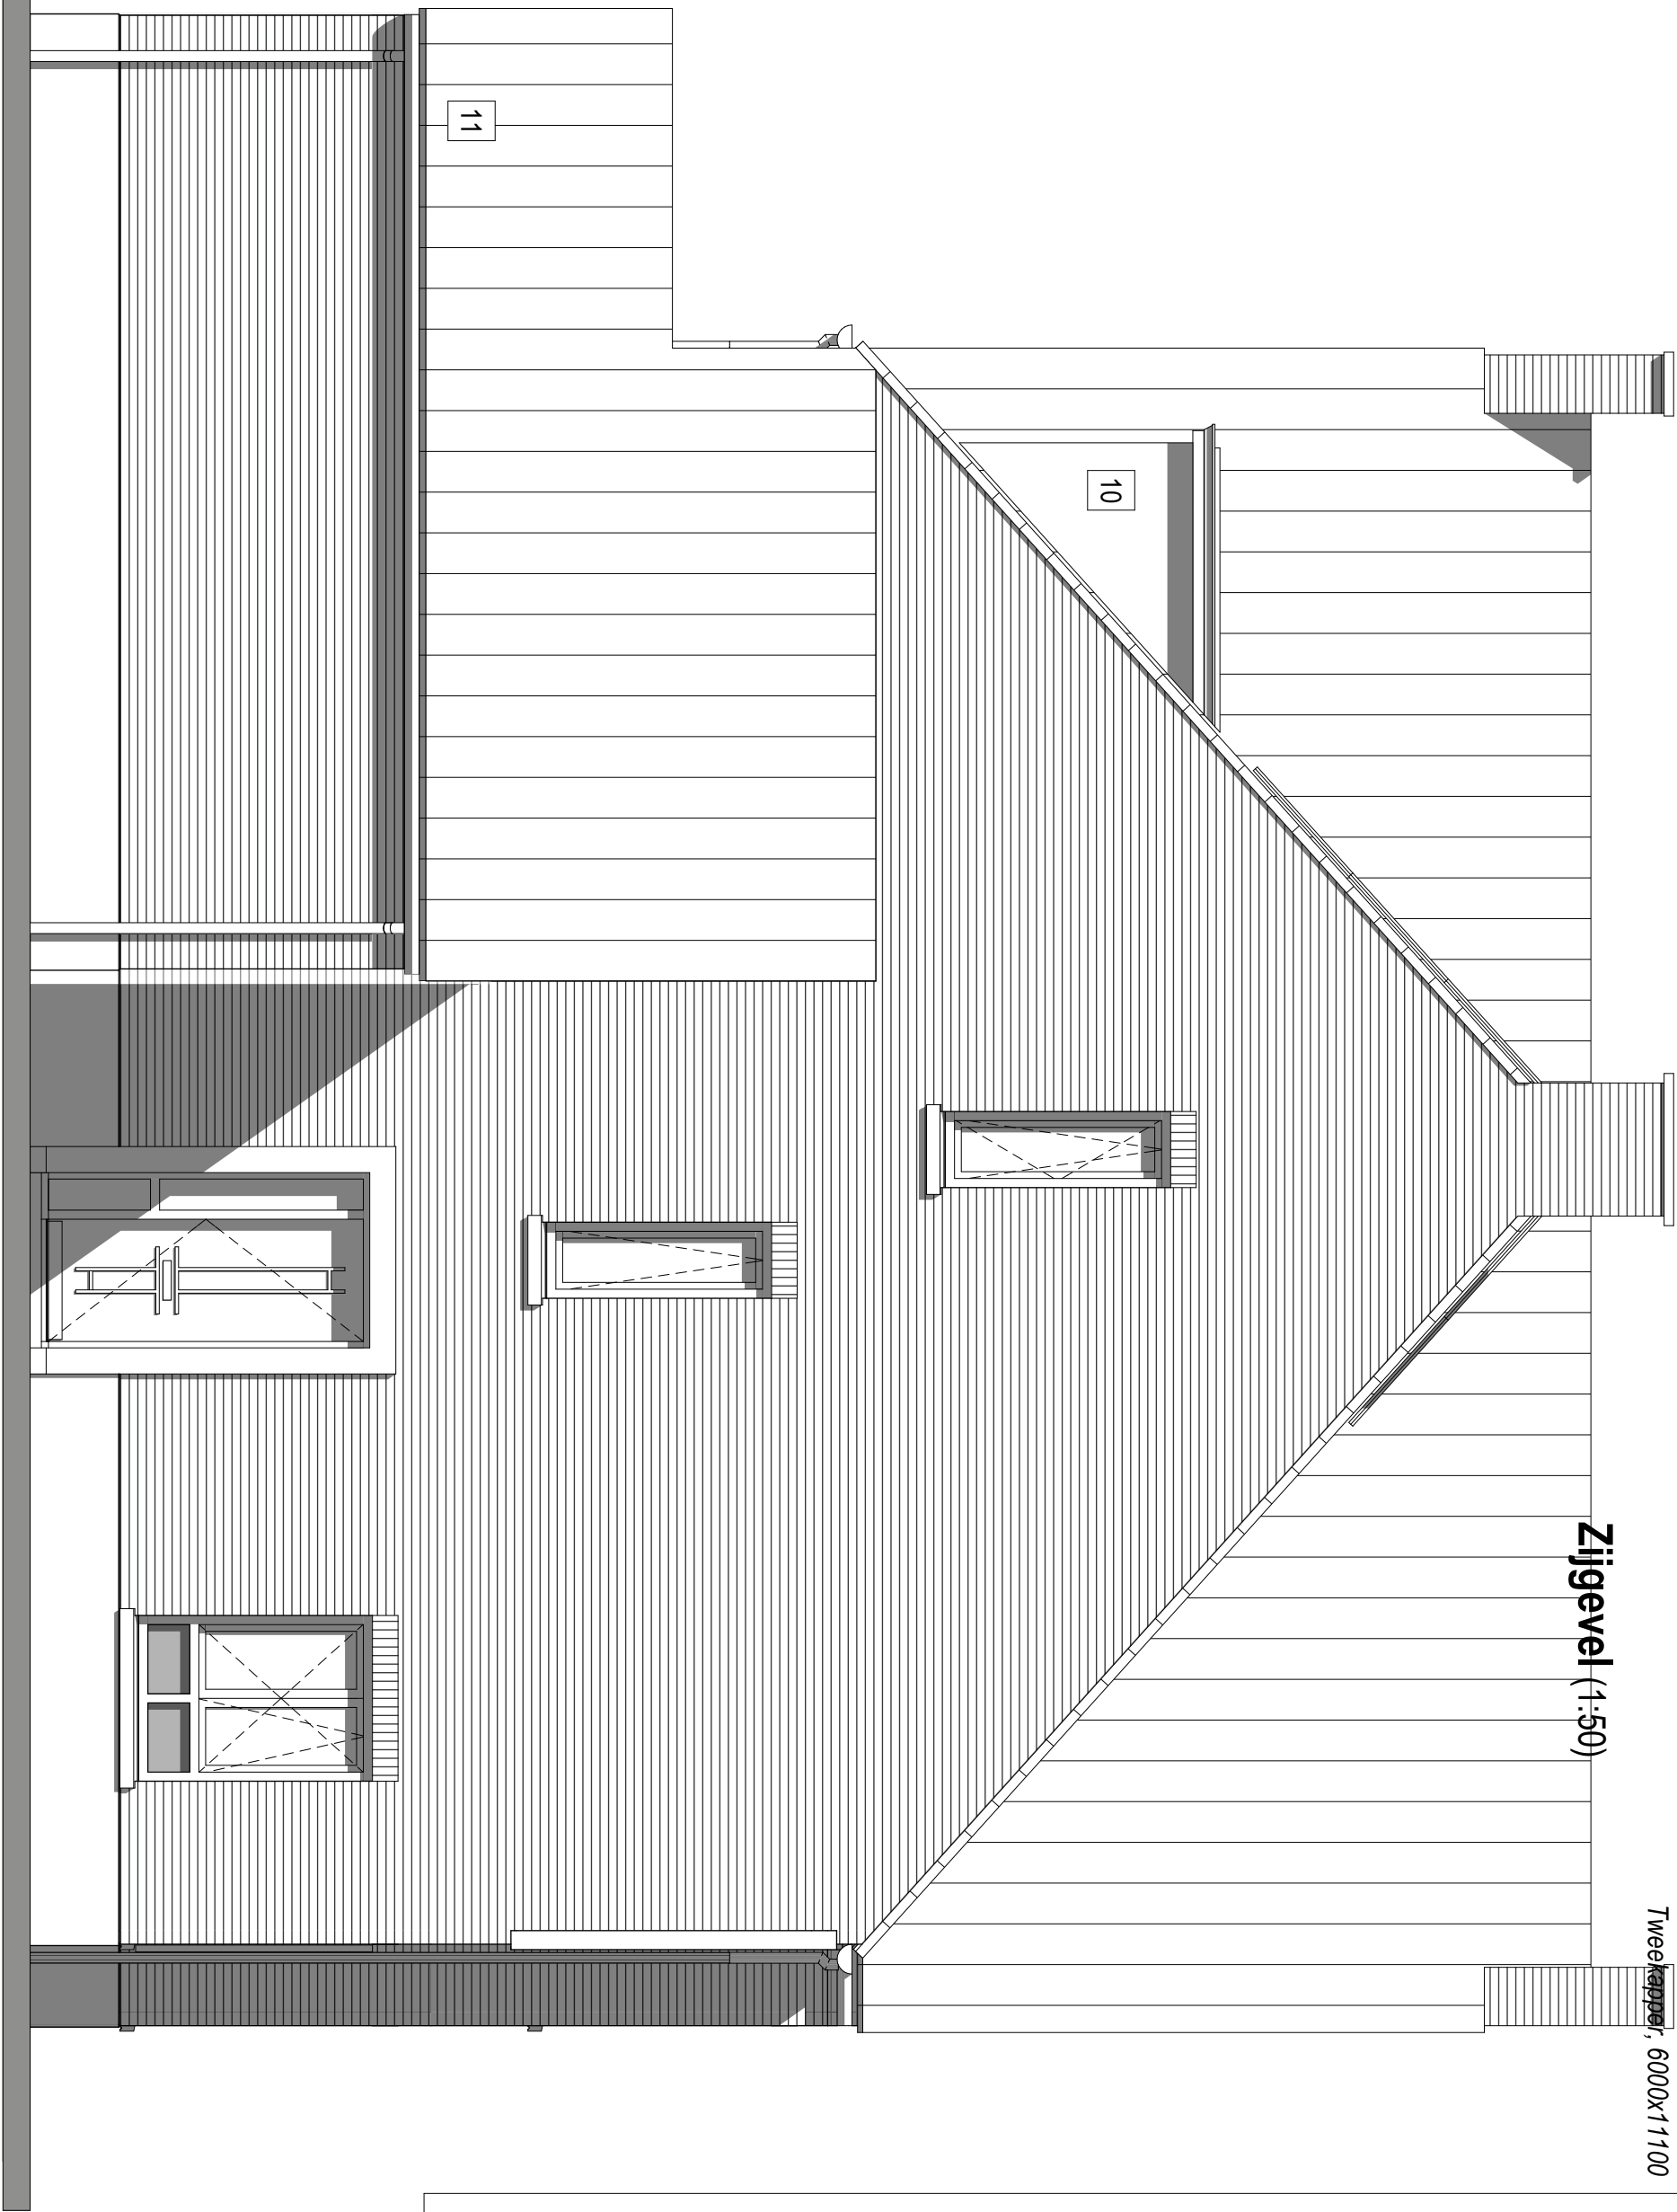

Bouwnr. 224

Zijgevel (1:50)

Type H
Tweekapper, 6000x11100

- 01 Uitbreiding 1200mm aan achterzijde woning
- 02 Uitbreiding 2500mm aan achterzijde woning
- 10 Dakkapel in achtergevel (groot)
groot dakkapel, afhankelijk van gekozen indeling 2+1 of 3-delig
- 11 Garage voorzien van hellend dak

weusten liedenbaum
architecten

Utrechtseweg 167
6812 AC Arnhem

026 443 6972
info@weustenliedenbaum.nl
www.weustenliedenbaum.nl

Project
"Hoog Dalem", deelplan D2, Populier - Gorinchem
Onderdeel
zijgevel - uitbouwen, dakkapel, hellend dak garage

Datum	13-08-2021	Wijziging A
Wijziging B		Wijziging C
Wijziging D		Wijziging E

Project nummer	19-2073
Status	Definitief
Schaal	1:50
Tekening nummer	VK - 543m

LET OP!, optie 08 in conflict met basis positie zonnepanelen.
Wordt gecompenseerd door 4 stuks zonnepanelen in voorgevel dakvlak.

Positie HWA bij uitbreiding aan achterzijde woning
(optie 01 en 02) is indicatief en afhankelijk van
gekozen optie(s) bij naastgelegen woning(en)



Bouwnr. 224

Type H

Tweekapper, 6000x11100

Achtergevel (1:50)

- 01 Uitbreiding 1200mm aan achterzijde woning
- 04 Schuifpui in achtergevel ipv basis
- 08 Dakvenster bxx ca. 1140x1180mm
- 11 Garage voorzien van hellend dak
- 17 Pui met enkele tuindeur + zijlicht in achtergevel ipv basis pui

weusten liedenbaum
architecten

Utrechtseweg 167
6812 AC Arnhem

026 443 6972
info@weustenliedenbaum.nl
www.weustenliedenbaum.nl

Project
"Hoog Dalem", deelplan D2, Populier - Gorinchem
Onderdeel
achtergevel - uitbouw, schuifpui, deurkozijn, dakramen

Datum
13-08-2021

Wijziging B

Wijziging D

Wijziging A

Wijziging C

Wijziging E

Project nummer

19-2073

Status

Definitief

Schaal

1:50

Tekening nummer

VK - 543n

LET OP!, optie 10 in conflict met basis positie zonnepanelen.
Wordt gecompenseerd door 4 stuks zonnepanelen in voorgevel dakvlak.

Positie HWA bij uitbreiding aan achterzijde woning
(optie 01 en 02) is indicatief en afhankelijk van
gekozen optie(s) bij naastgelegen woning(en)



Bouwnr. 224

Type H

Tweekapper, 6000x11100

Achtergevel (1:50)

- 02 Uitbreiding 2500mm aan achterzijde woning
- 10 Dakkapel in achtergevel (groot)
groot dakkapel, afhankelijk van gekozen indeling 2+1 of 3-delig
- 11 Garage voorzien van hellend dak
- 17 Pui met enkele tuindeur + zijlicht in achtergevel
ipv basis pui
- 18 Pui met dubbele tuindeuren in achtergevel ipv basis pui

weusten liedenbaum
architecten

Utrechtseweg 167
6812 AC Arnhem

026 443 6972
info@weustenliedenbaum.nl
www.weustenliedenbaum.nl

Project
"Hoog Dalem", deelplan D2, Populier - Gorinchem
Onderdeel
achtergevel - uitbouw, dubbele deuren, deurkozijn, dakkapel
Datum
13-08-2021
Wijziging A
Wijziging B
Wijziging C
Wijziging D
Wijziging E

Project nummer
19-2073
Status
Definitief
Schaal
1:50
Tekening nummer
VK - 543o

LET OP!, optie 08 in conflict met basis positie zonnepanelen.
Wordt gecompenseerd door 4 stuks zonnepanelen in voorgevel dakvlak.

Positie HWA bij uitbreiding aan achterzijde woning
(optie 01 en 02) is indicatief en afhankelijk van
gekozen optie(s) bij naastgelegen woning(en)



Bouwnr. 224

Type H

Tweekapper, 6000x11100

Achtergevel (1:50)

- 02 Uitbreiding 2500mm aan achterzijde woning
- 04 Schuifpui in achtergevel ipv basis
- 08 Dakvenster bxx ca. 1140x1180mm
- 17 Pui met enkele tuindeur + zijlicht in achtergevel ipv basis pui

weusten liedenbaum
architecten

Utrechtseweg 167
6812 AC Arnhem

026 443 6972
info@weustenliedenbaum.nl
www.weustenliedenbaum.nl

Project
"Hoog Dalem", deelplan D2, Populier - Gorinchem
Onderdeel
achtergevel - uitbouw, schuifpui, deurkozijn, dakramen
Datum
13-08-2021
Wijziging A
Wijziging B
Wijziging C
Wijziging D
Wijziging E

Project nummer
19-2073
Status
Definitief
Schaal
1:50
Tekening nummer
VK - 543p