

**Bouwnr. 225**

**Type H**

*Tweekapper, 6000x11700*

**Begane grond Peil=0 (1:50)**

**weusten liedenbaum  
architecten**

Utrechtseweg 167  
6812 AC Arnhem

026 443 6972  
info@weustenliedenbaum.nl  
www.weustenliedenbaum.nl

Project  
**"Hoog Dalem", deelplan D2, Populier - Gorinchem**

Onderdeel

**begane grond**

Datum  
**13-08-2021**

Wijziging B

Wijziging D

Wijziging A

Wijziging C

Wijziging E

Project nummer

**19-2073**

Status


**Definitief**

Schaal

**1:50**

Tekening nummer

**VK - 544-01**

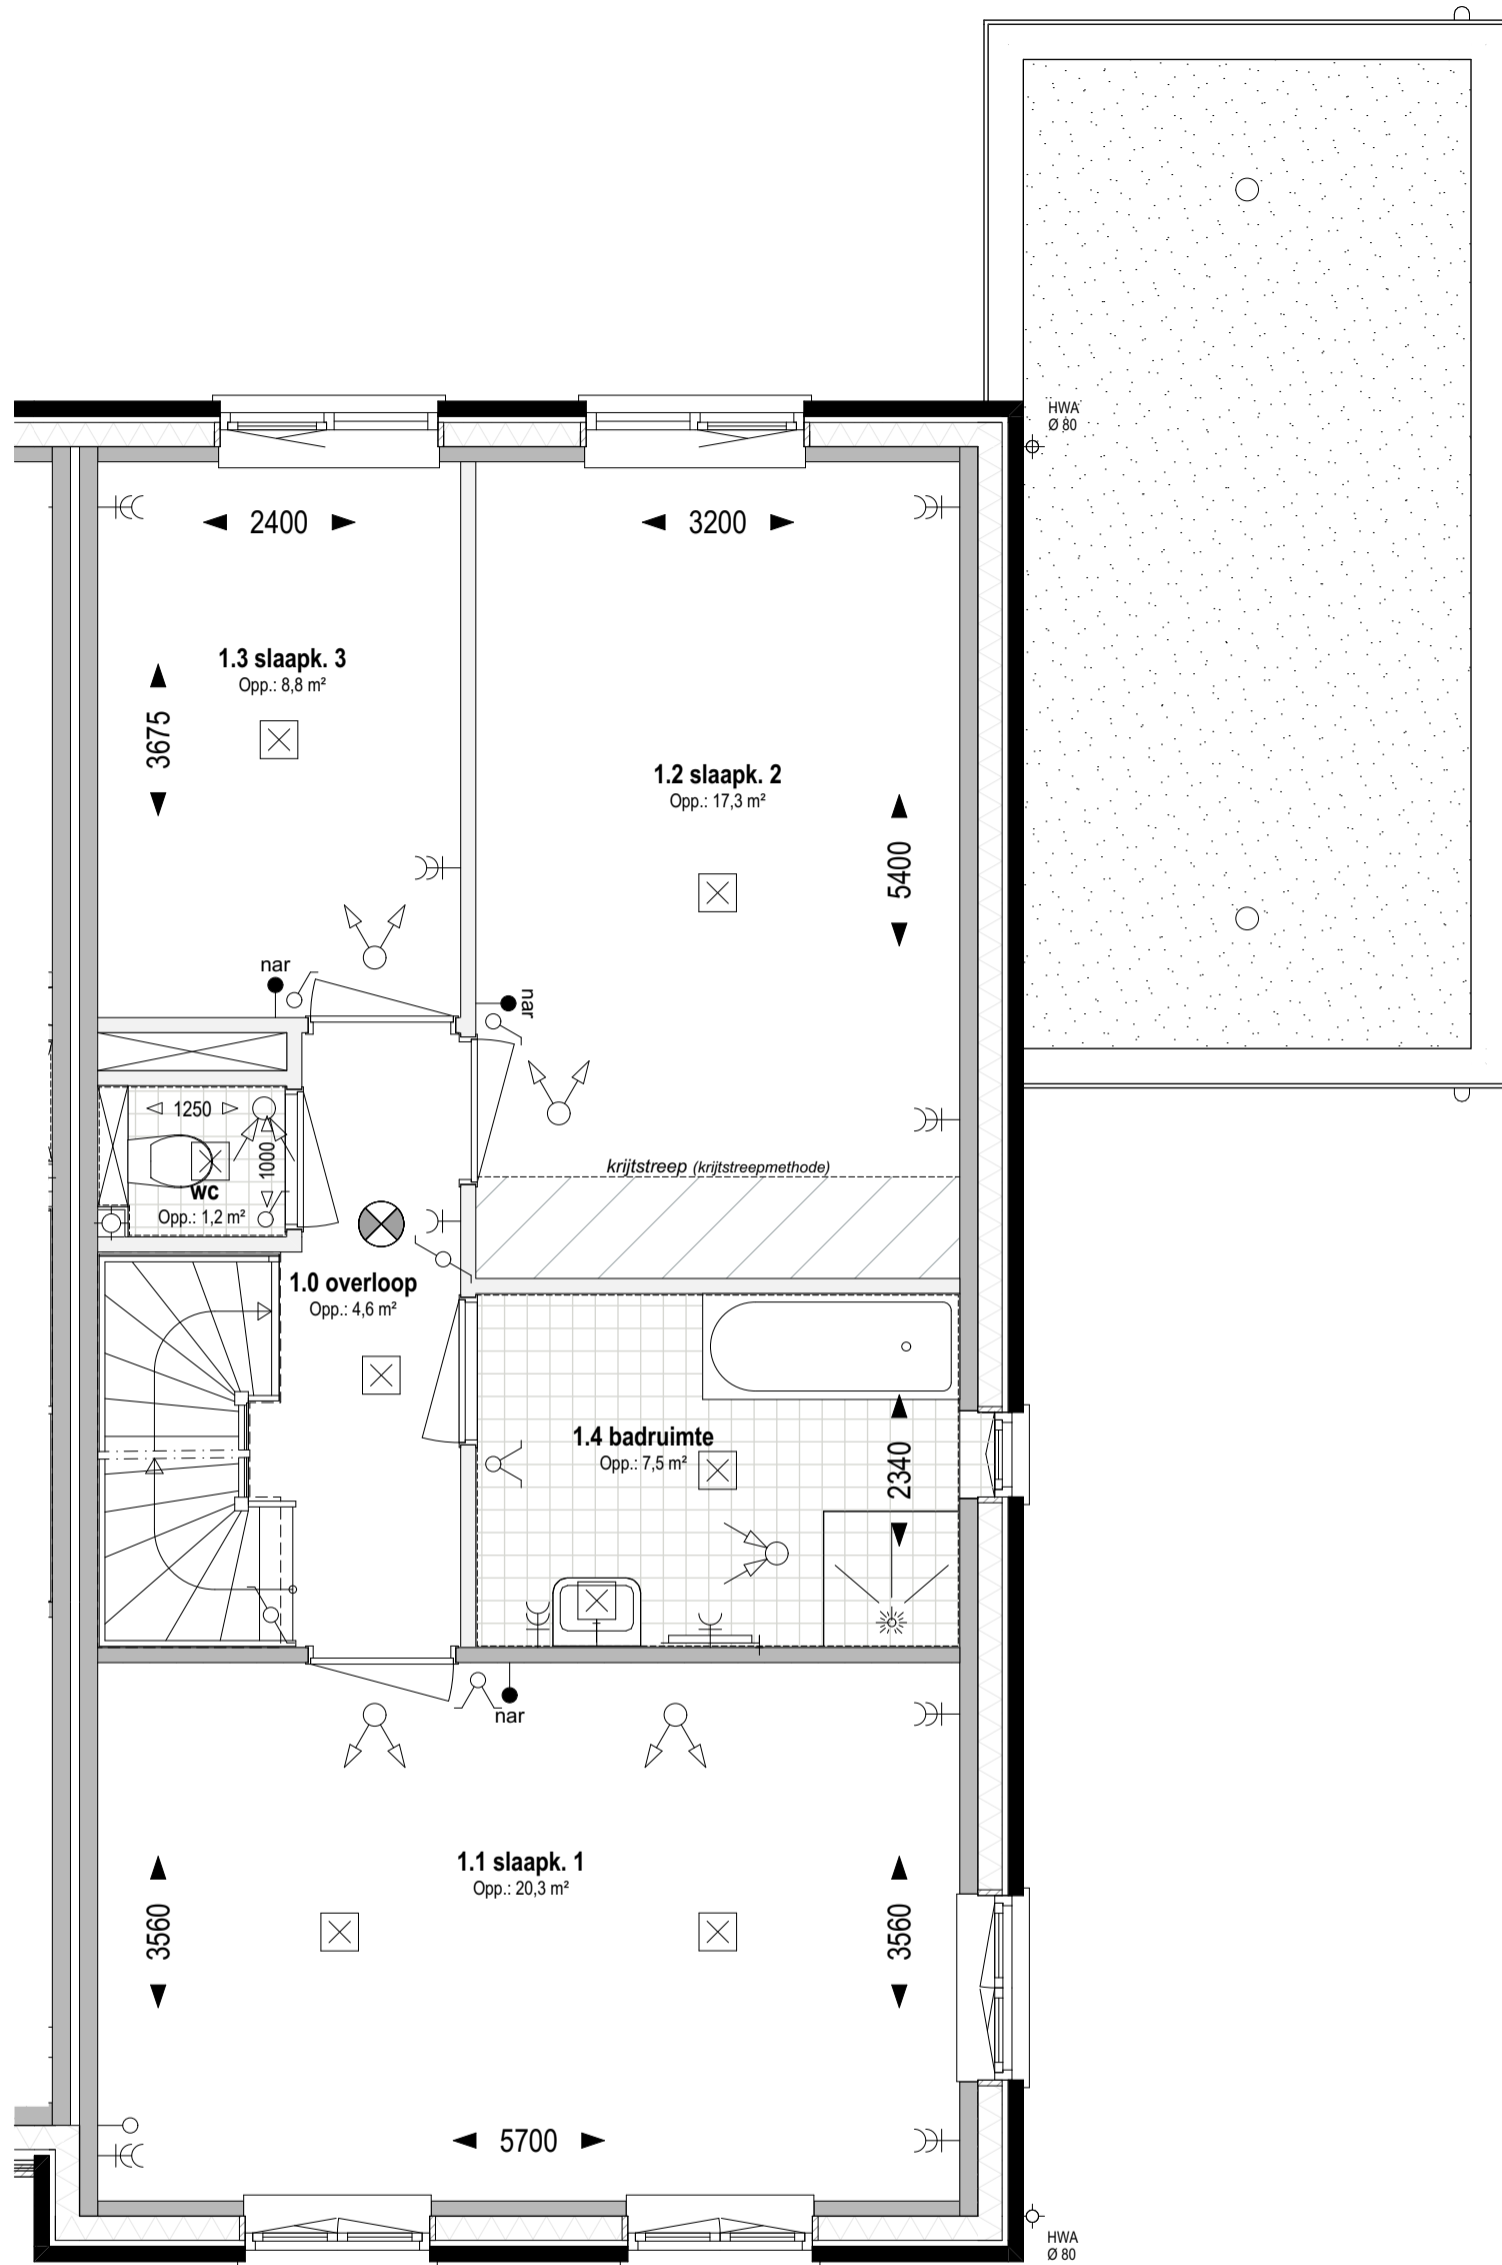

Bouwnr. 225

Type H

Tweekapper, 6000x11700

1e verdieping Peil=0 (1:50)

weusten liedenbaum  
architecten

Utrechtseweg 167  
6812 AC Arnhem

026 443 6972  
info@weustenliedenbaum.nl  
www.weustenliedenbaum.nl

Project  
"Hoog Dalem", deelplan D2, Populier - Gorinchem

Onderdeel

Datum  
13-08-2021

Wijziging B

Wijziging D

Wijziging A

Wijziging C

Wijziging E

Project nummer

19-2073

Status


Definitief

Schaal

1:50

Tekening nummer

VK - 544-02

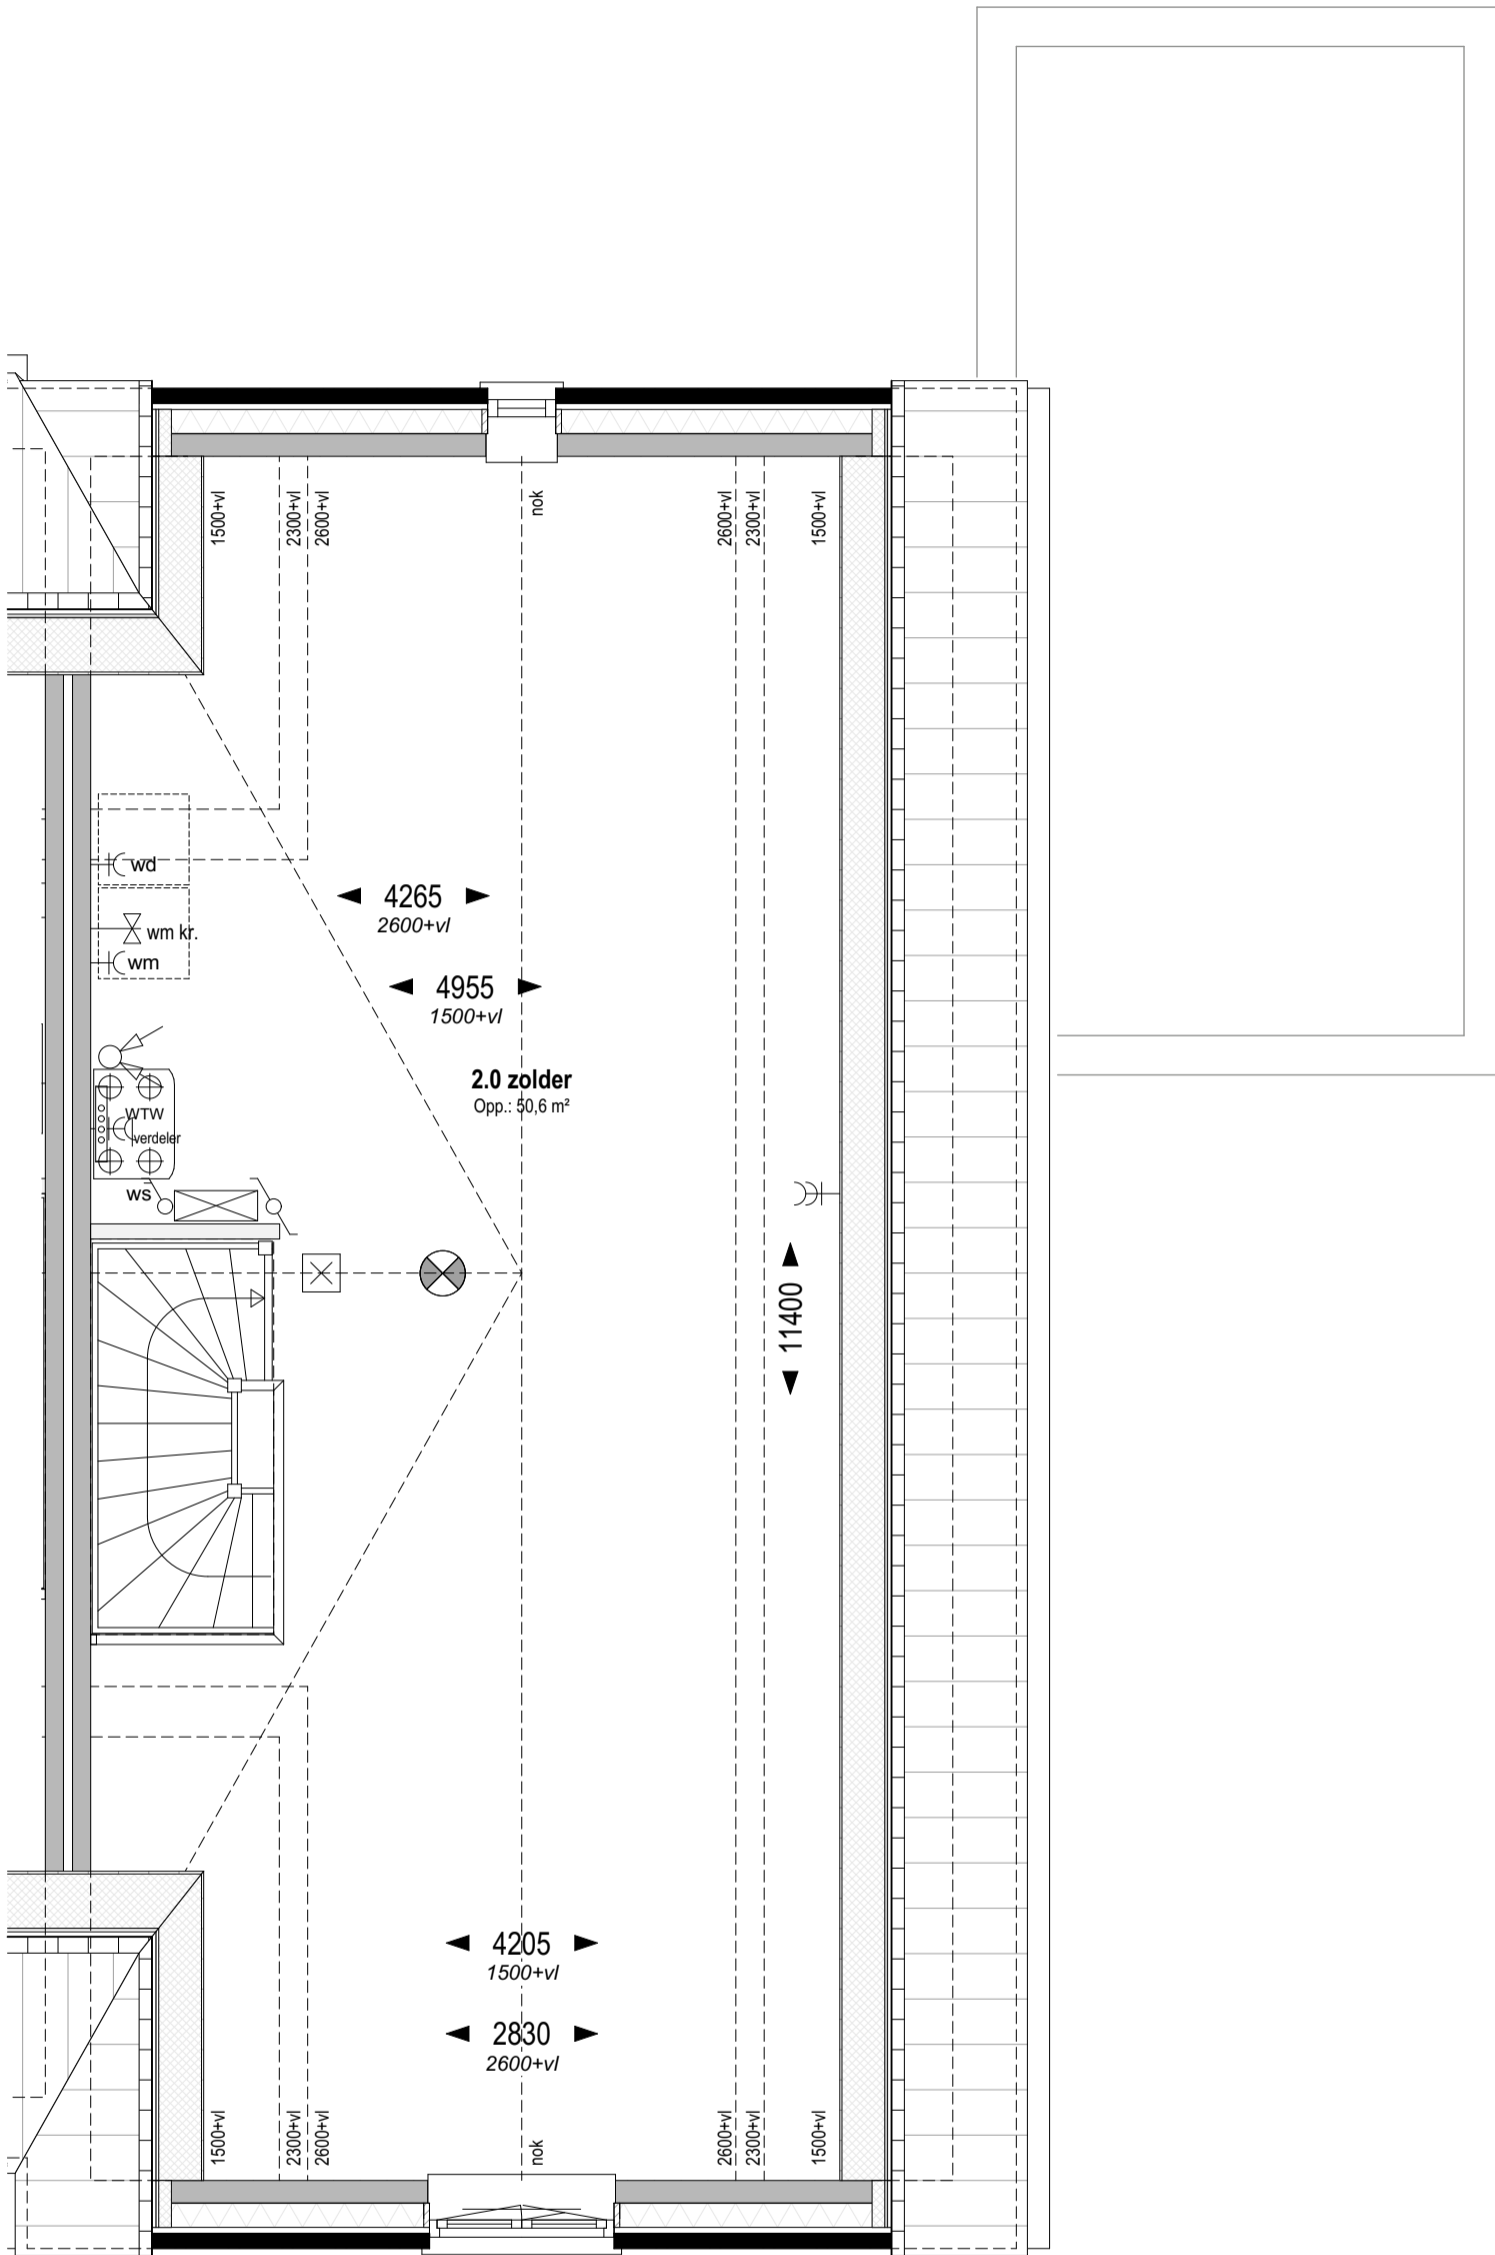

**Bouwnr. 225**

**Type H**

*Tweekapper, 6000x11700*

**Zolder Peil=0 (1:50)**

**weusten liedenbaum  
architecten**

Utrechtseweg 167  
6812 AC Arnhem

026 443 6972  
info@weustenliedenbaum.nl  
www.weustenliedenbaum.nl

Project  
**"Hoog Dalem", deelplan D2, Populier - Gorinchem**

Onderdeel

zolder

Datum  
**13-08-2021**

Wijziging B

Wijziging D

Wijziging A

Wijziging C

Wijziging E

Project nummer

**19-2073**

Status

**Definitief**

Schaal

**1:50**

Tekening nummer

**VK - 544-03**



**Bouwnr. 225**

**Type H**

*Tweekapper, 6000x11700*

**Voorgevel (1:50)**

**weusten liedenbaum  
architecten**

Utrechtseweg 167  
6812 AC Arnhem

026 443 6972  
info@weustenliedenbaum.nl  
www.weustenliedenbaum.nl

Project

**"Hoog Dalem", deelplan D2, Populier - Gorinchem**

Onderdeel

voorgevel

Datum

13-08-2021

Wijziging B

Wijziging D

Wijziging A

Wijziging C

Wijziging E

Project nummer

**19-2073**

Status


**Definitief**

Schaal

1:50

Tekening nummer

**VK - 544-04**

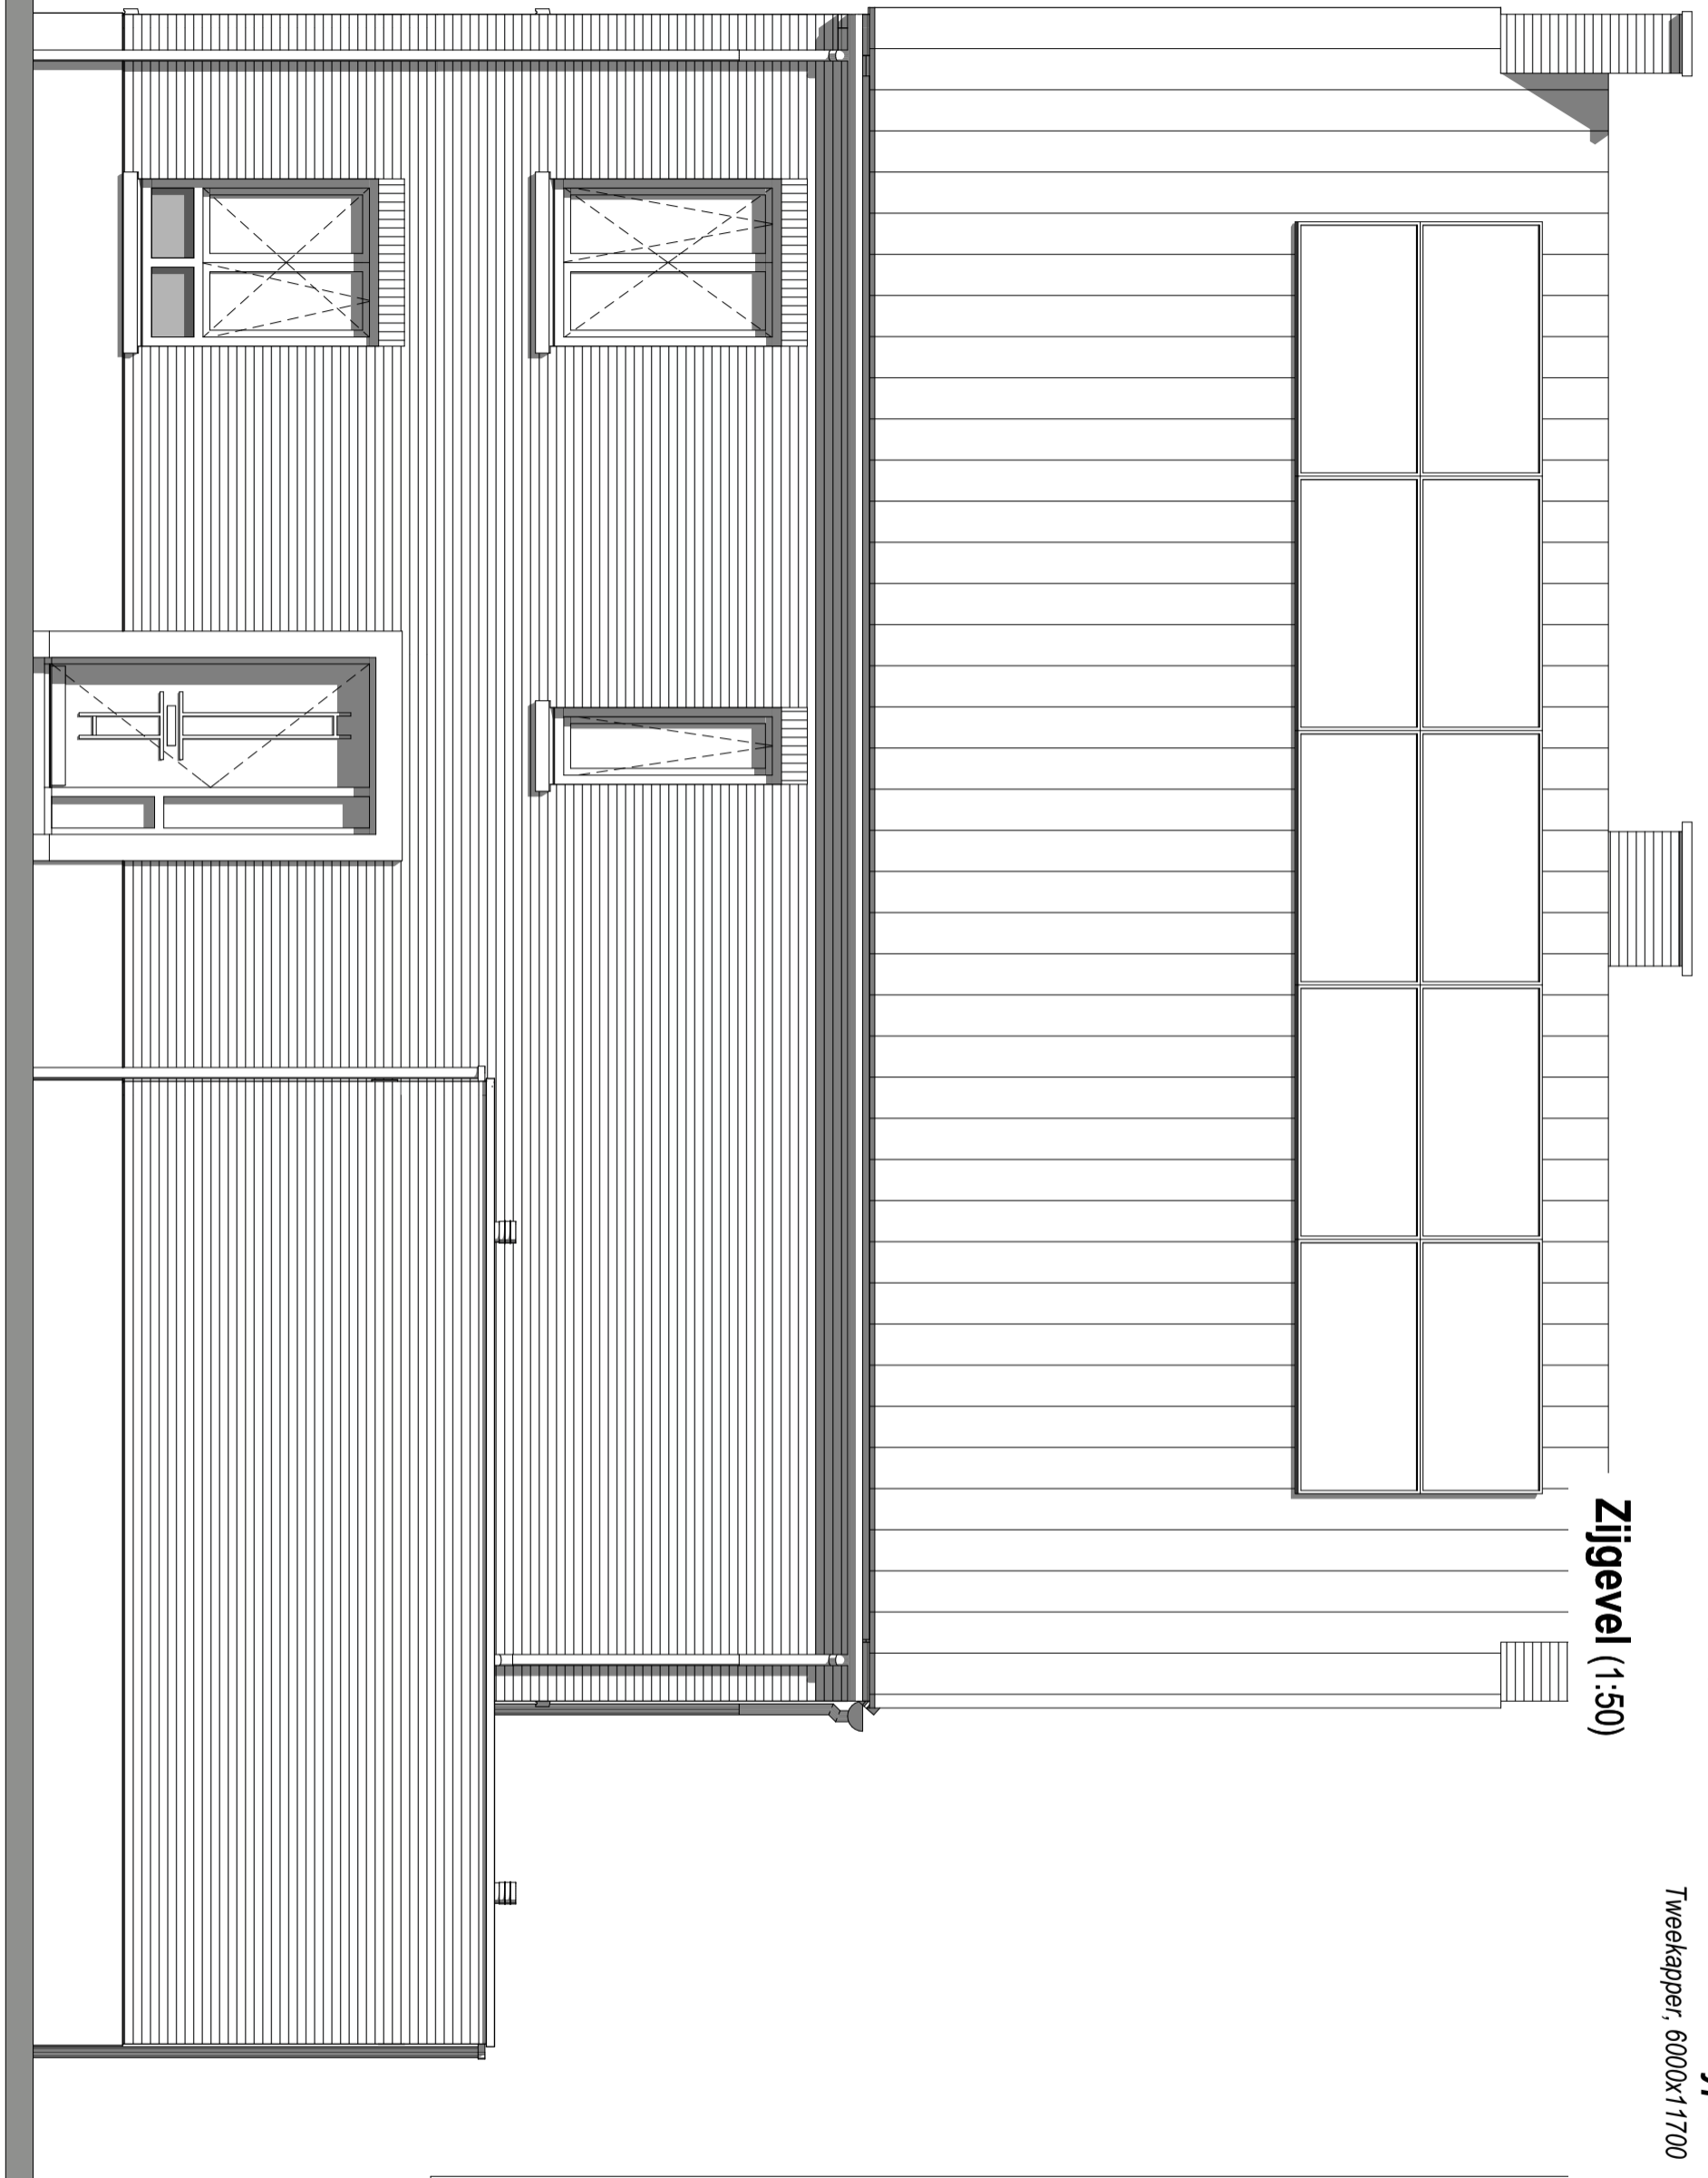

**Bouwnr. 225**

**Type H**

Tweekapper, 6000x11700

**Zijgevel (1:50)**

**weusten liedenbaum  
architecten**

Utrechtseweg 167  
6812 AC Arnhem

026 443 6972  
info@weustenliedenbaum.nl  
www.weustenliedenbaum.nl

Project  
**"Hoog Dalem", deelplan D2, Populier - Gorinchem**

Onderdeel

Datum  
**13-08-2021**

Wijziging B

Wijziging D

Wijziging A

Wijziging C

Wijziging E

Project nummer

**19-2073**

Status

**Definitief**

Schaal

**1:50**

Tekening nummer

**VK - 544-05**

zijgevel



**Bouwnr. 225**

**Type H**

*Tweekapper, 6000x11700*

**Achtergevel (1:50)**

**weusten liedenbaum  
architecten**

Utrechtseweg 167  
6812 AC Arnhem

026 443 6972  
info@weustenliedenbaum.nl  
www.weustenliedenbaum.nl

Project

"Hoog Dalem", deelplan D2, Populier - Gorinchem

Onderdeel

achtergevel

Datum

13-08-2021

Wijziging B

Wijziging D

Wijziging A

Wijziging C

Wijziging E

Project nummer

**19-2073**

Status

**Definitief**

Schaal

1:50

Tekening nummer

**VK - 544-06**