


Begane grond Peil=0 (1:50)

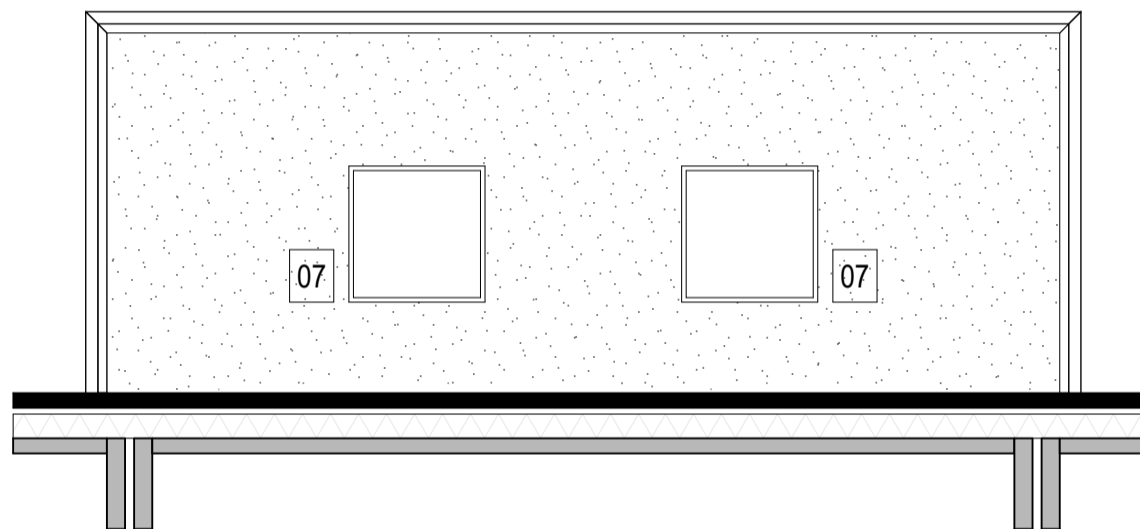

1e verdieping +2.920 (1:50)

Woningen met beukmaat 6000
(uitbreiding 2500mm)

- 02** Uitbreiding 2500mm aan achterzijde woning
- 07** Uitbreiding voorzien van 2 stuks lichtkoepels
*alleen mogelijk in combinatie met uitbreiding 2500mm (optie 02)
positie lichtkoepels indicatief.*
- 18** Pui met dubbele tuindeuren in achtergevel ipv basis pui

weusten liedenbaum
architecten

Utrechtseweg 167
6812 AC Arnhem

026 443 6972
info@weustenliedenbaum.nl
www.weustenliedenbaum.nl

Project
"Hoog Dalem", deelplan D2, Populier - Gorinchem

Onderdeel

Lichtkoepels - beukmaat 6000

Datum
13-08-2021

Wijziging B

Wijziging D

Wijziging A

Wijziging C

Wijziging E

Project nummer

19-2073

Status

Definitief

Schaal

1:50

Tekening nummer

VK - 552