




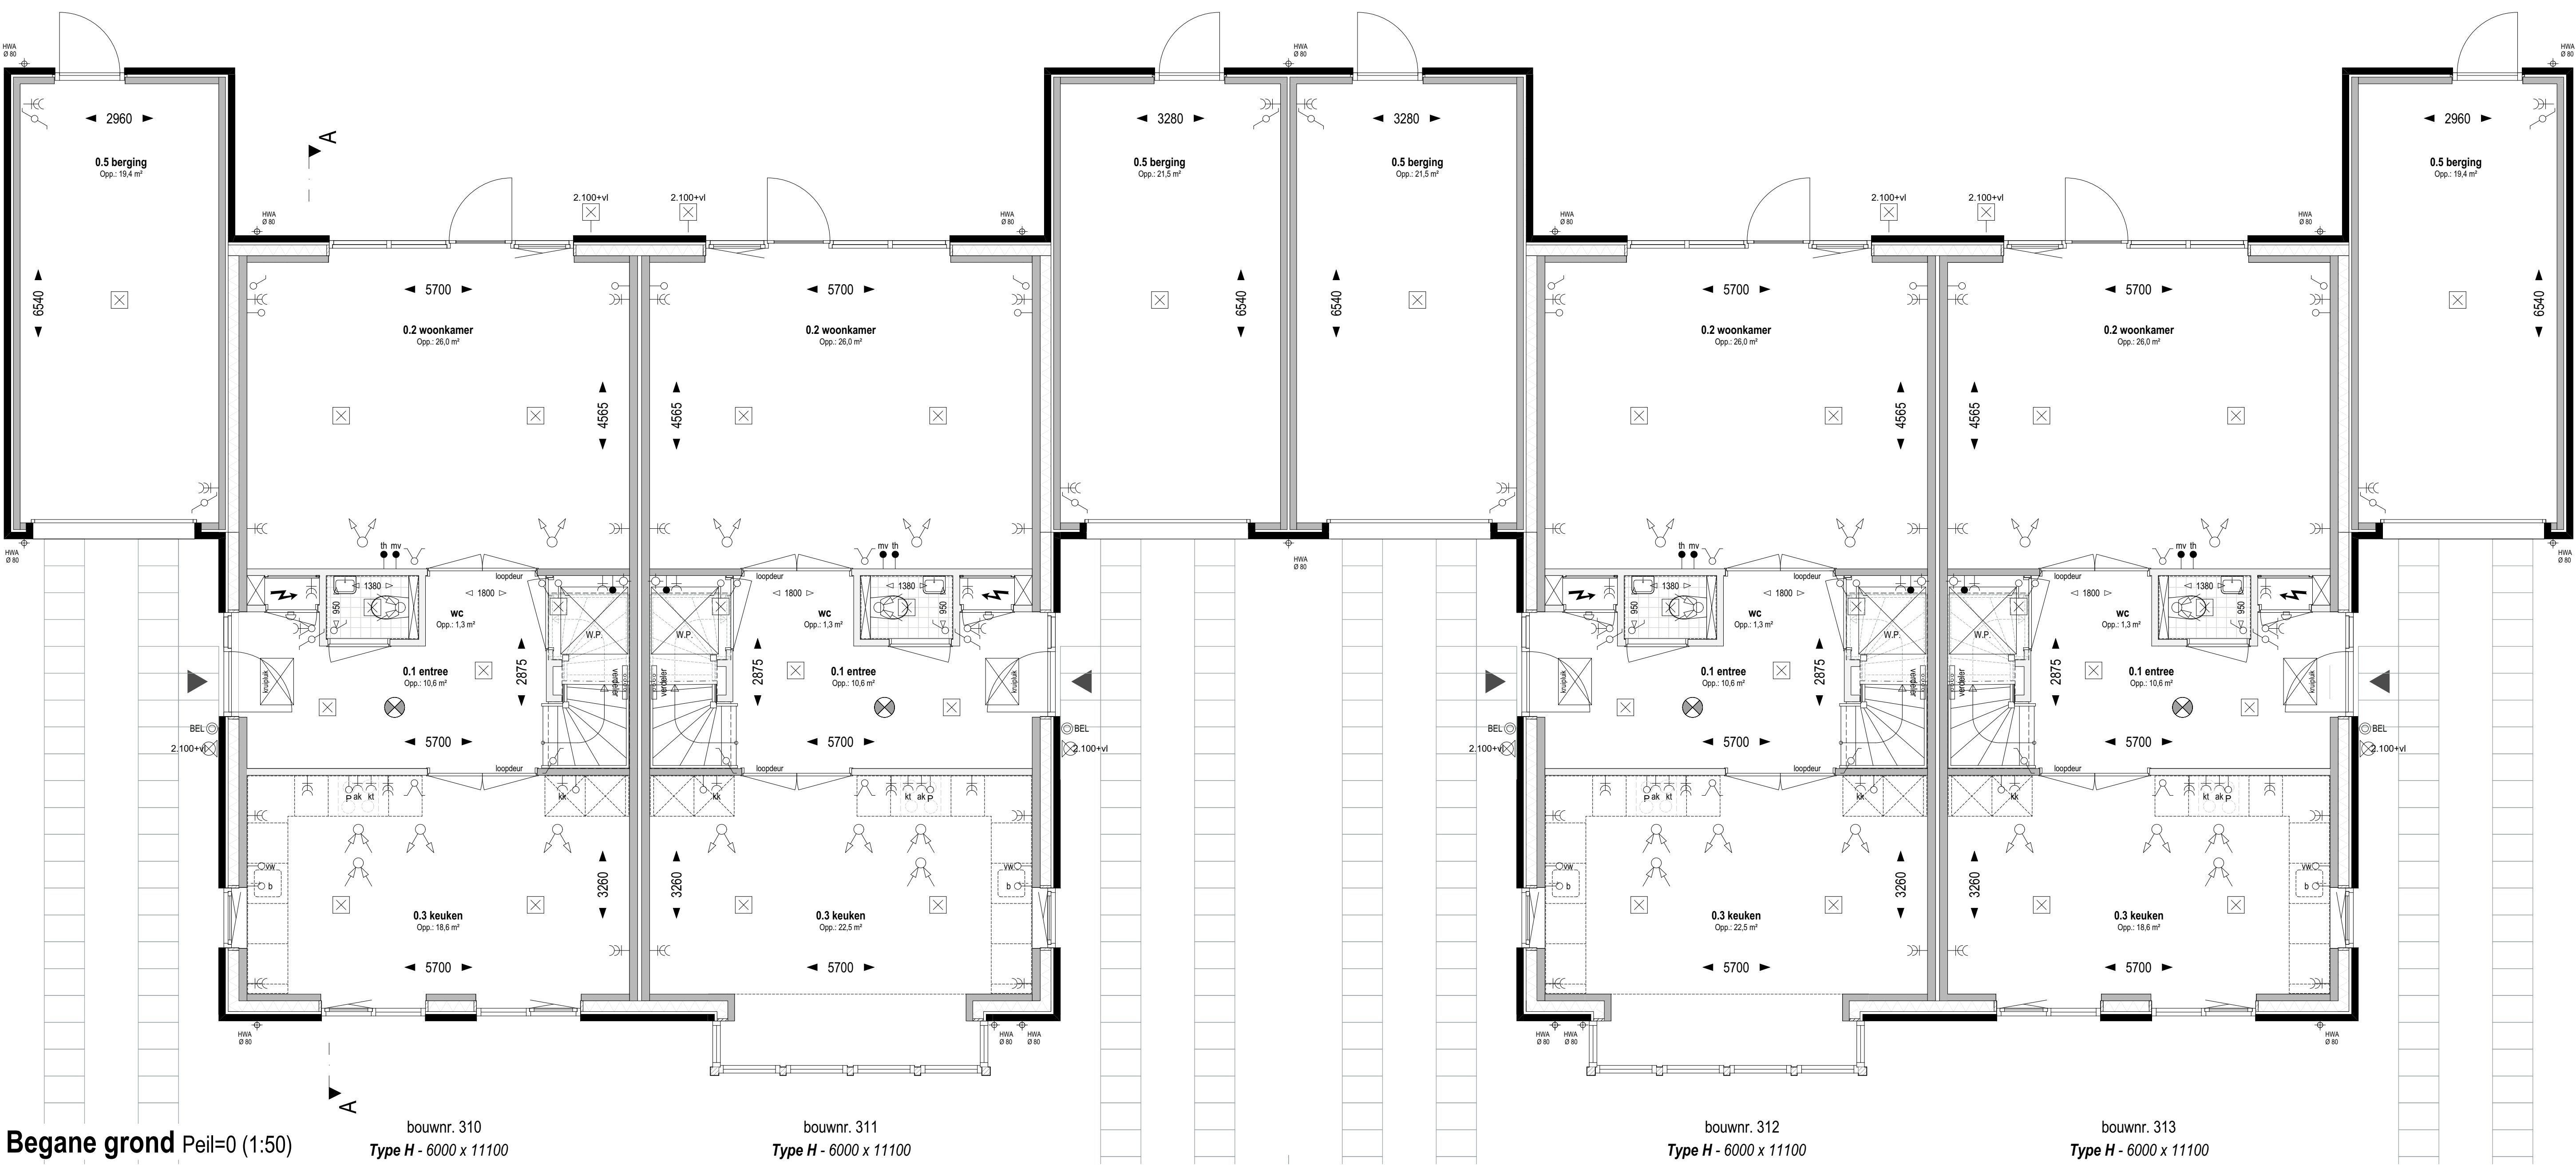


Begane grond Peil=0 (1:50)

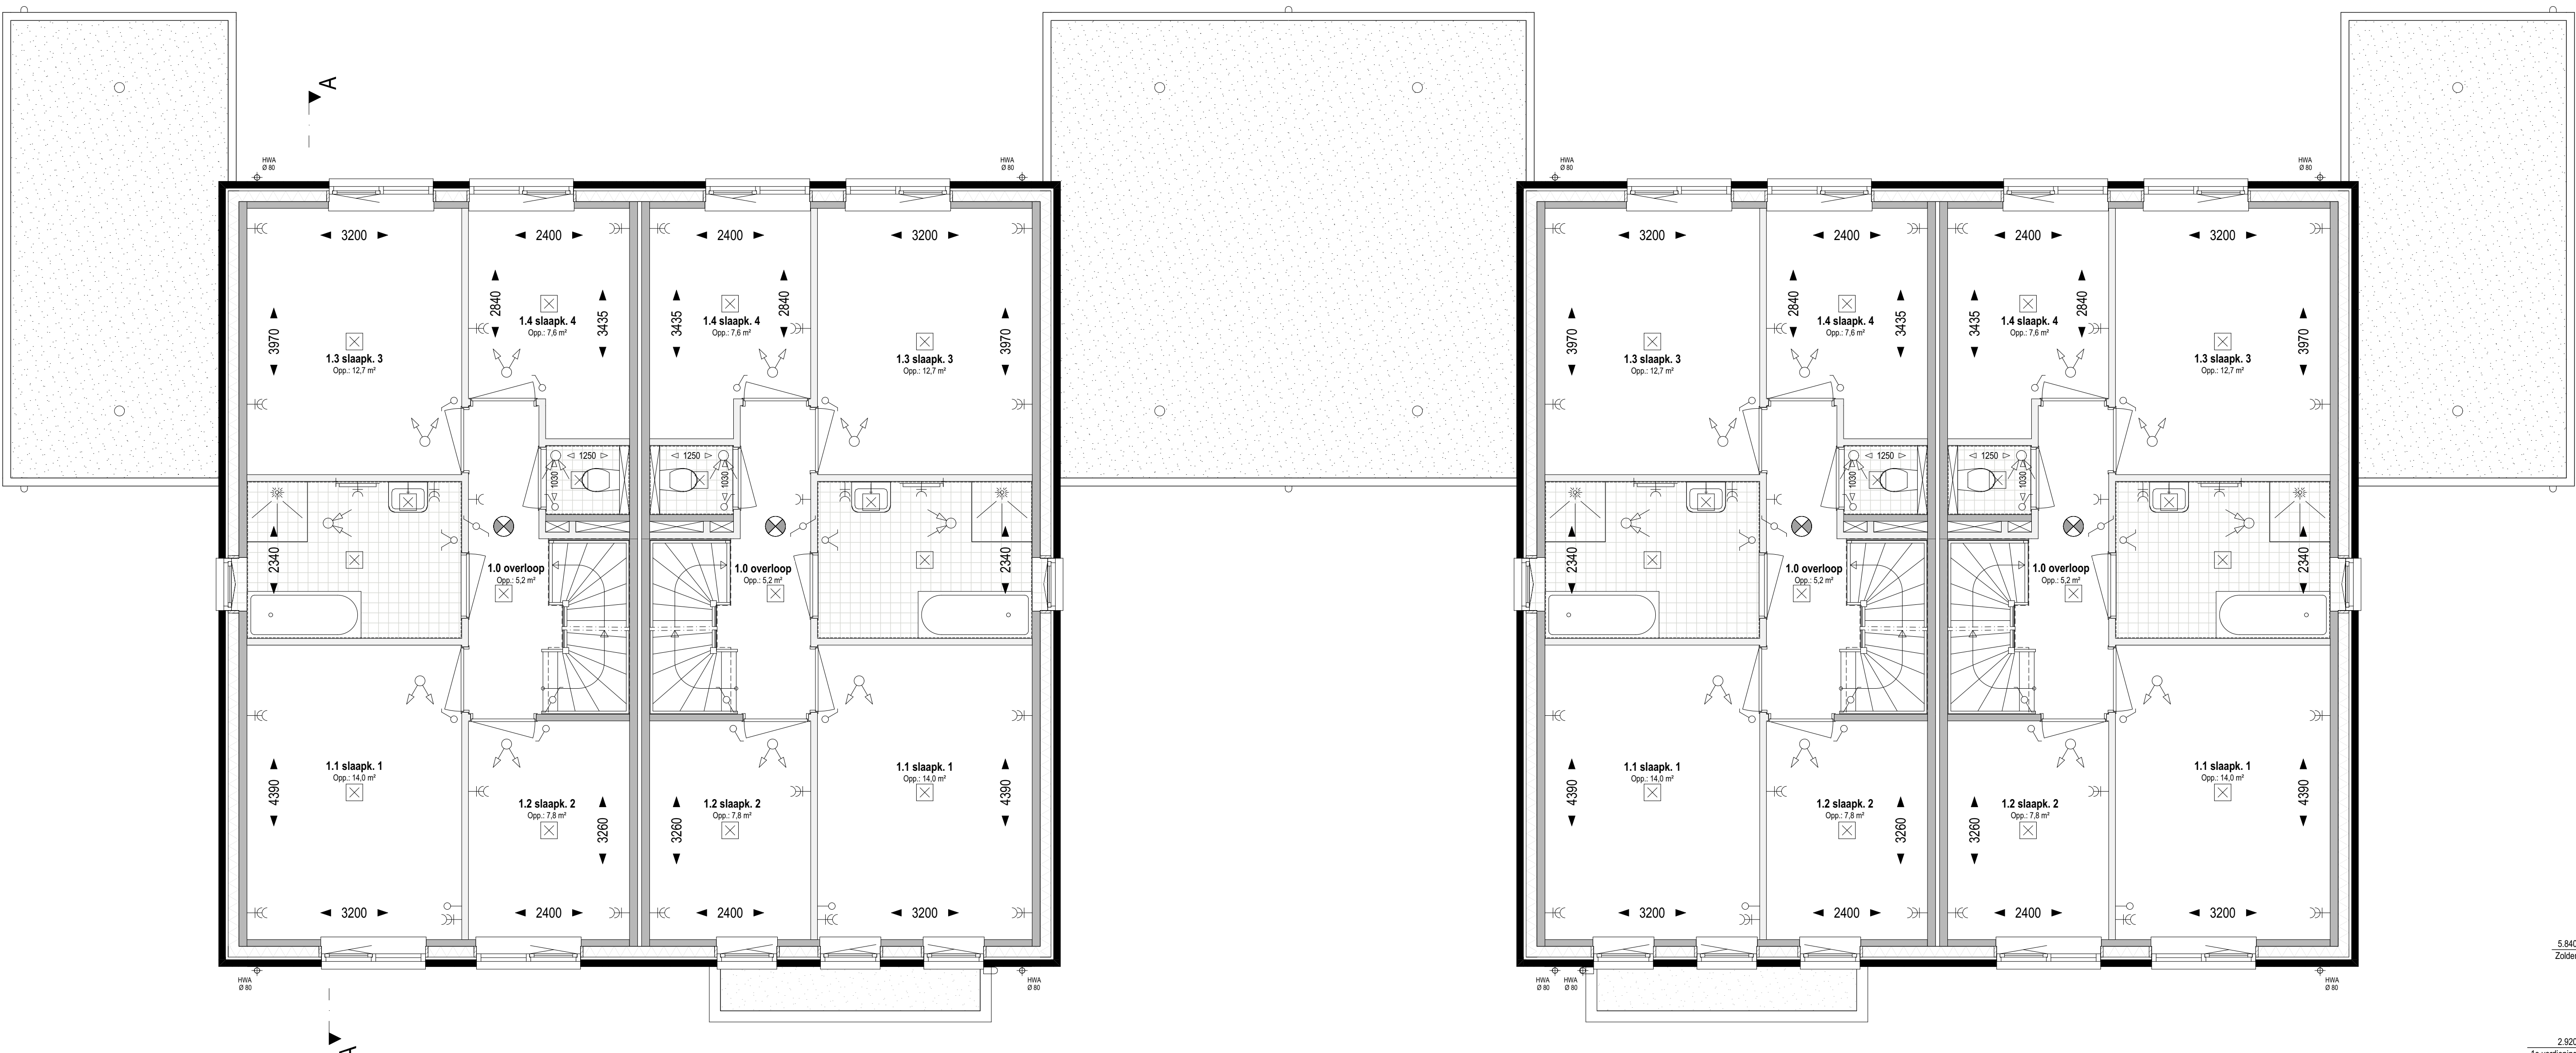


1e Verdieping +2920 (1:50)

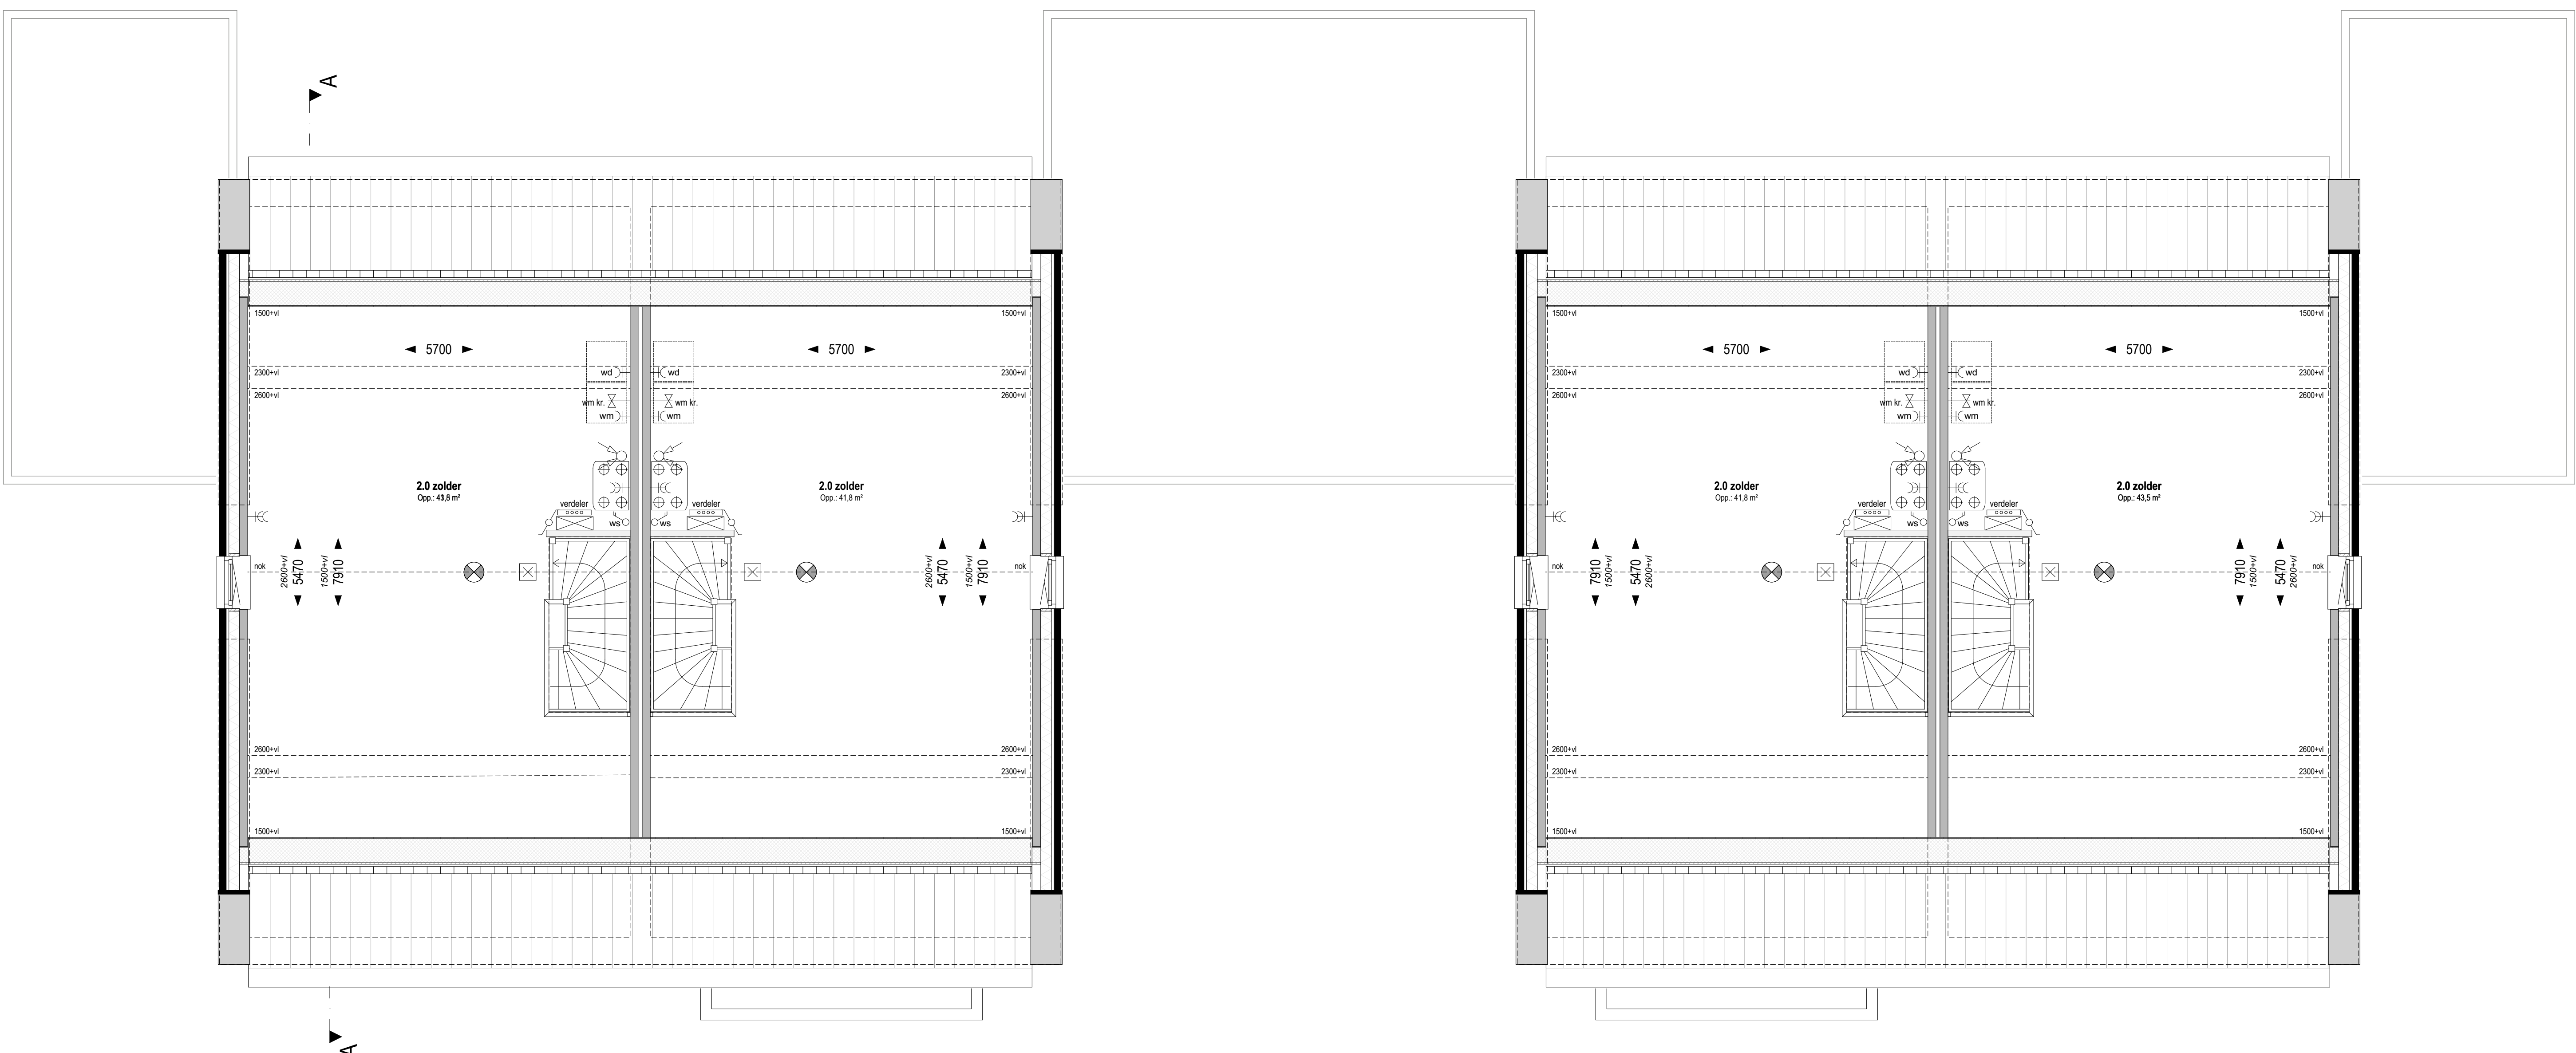


Zolder +5840 (1:50)

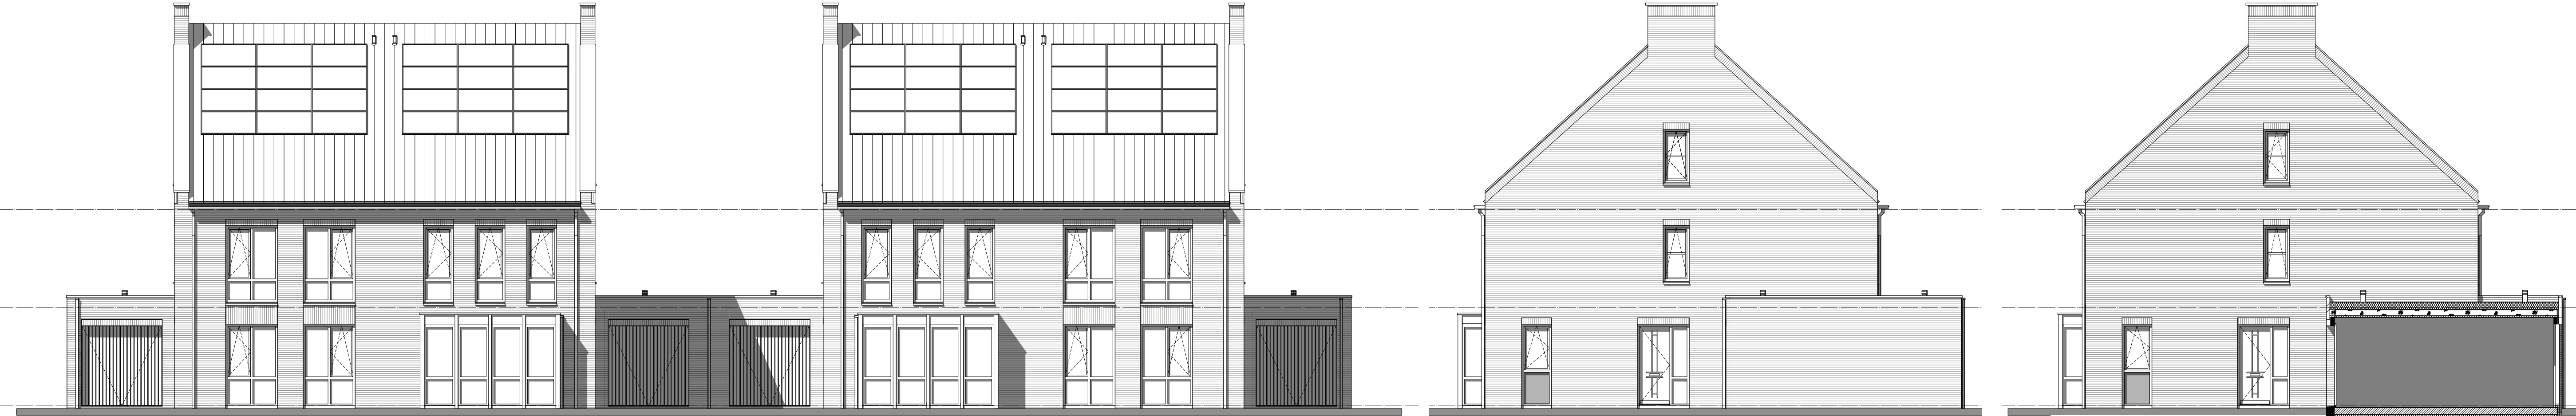

Voorgevel (1:100) Rechter zijgevel (1:100) Linker zijgevel (1:100) Achtergevel (1:100)

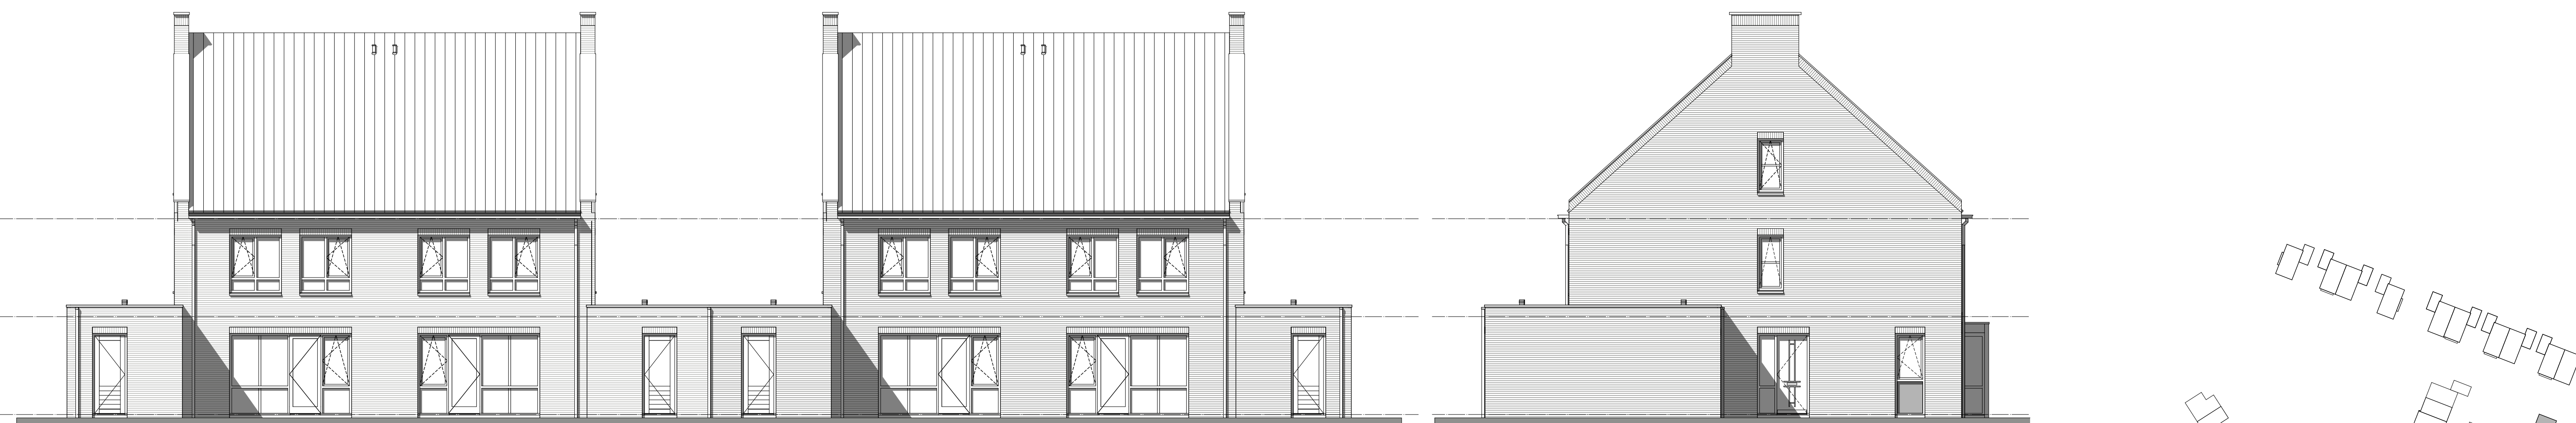


Voorgevel (1:100) Rechter zijgevel (1:100) Linker zijgevel (1:100) Achtergevel (1:100)

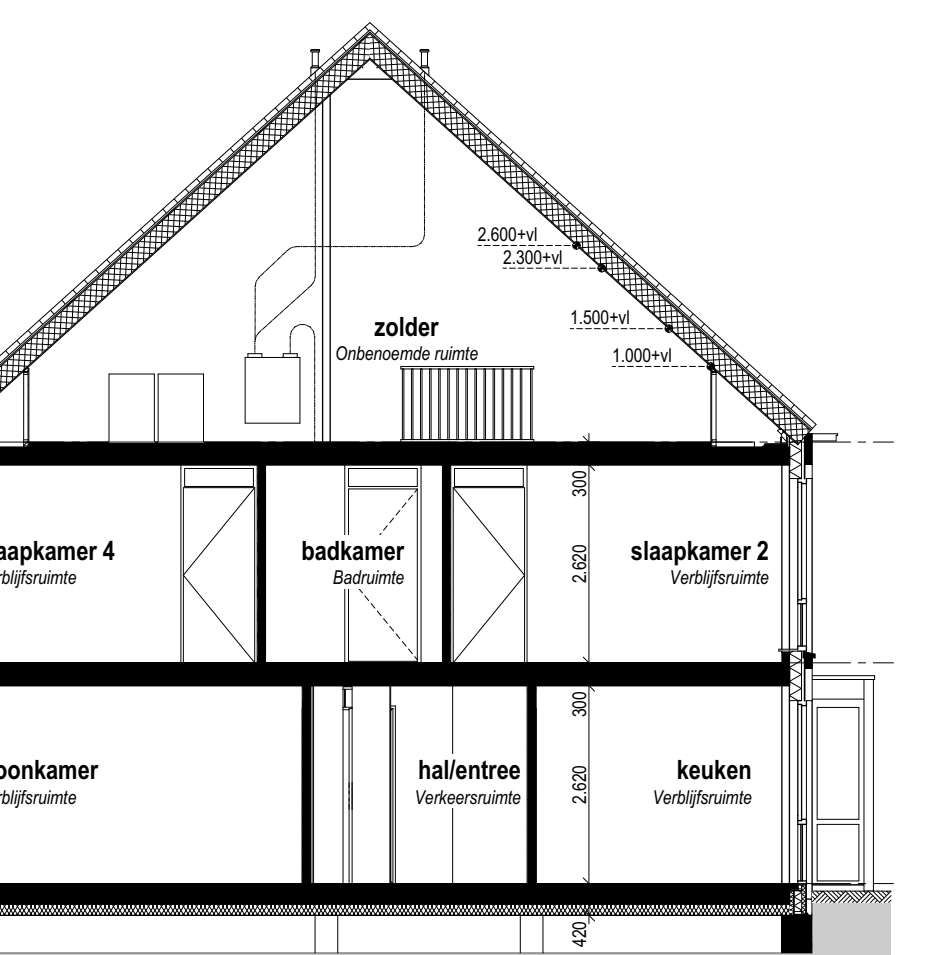


Doorsnede A-A (1:100)



Renvooi electra, installaties

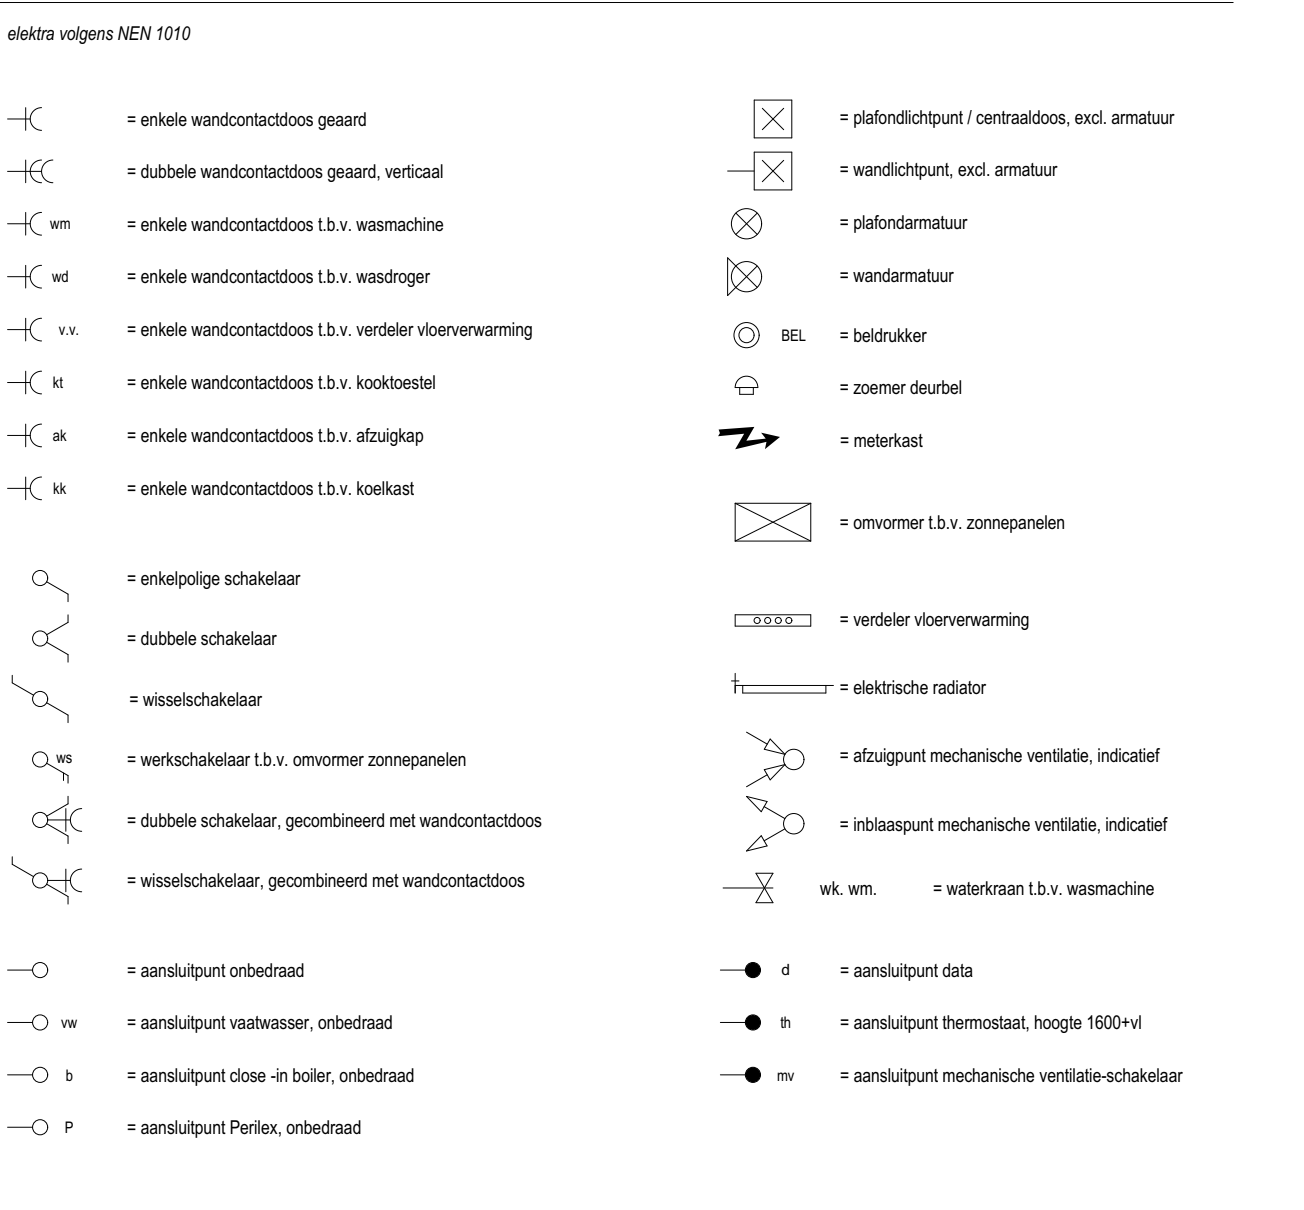

Renvooi algemeen

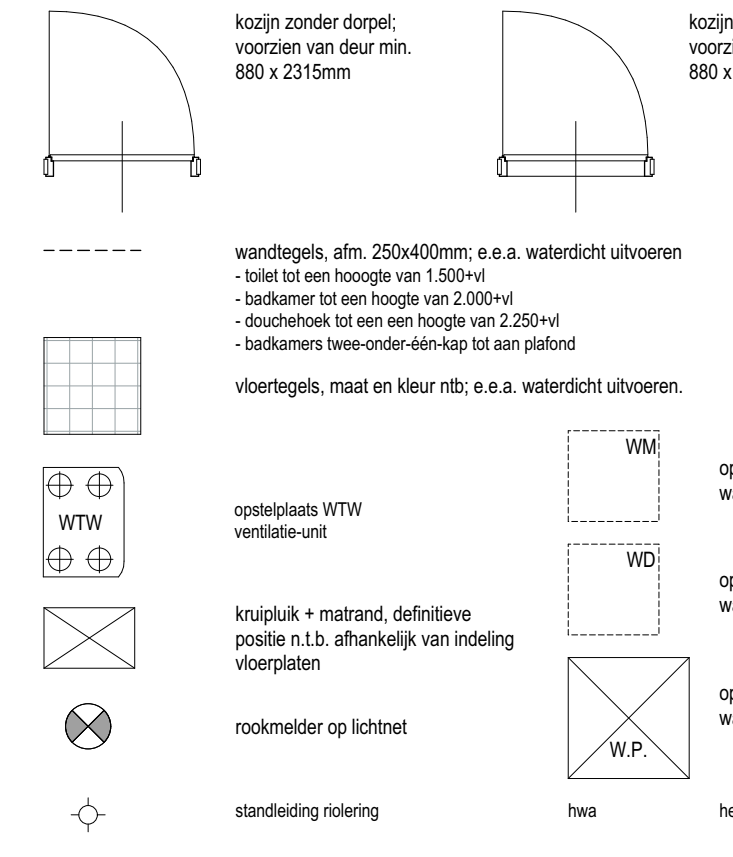

Renvooi materialen

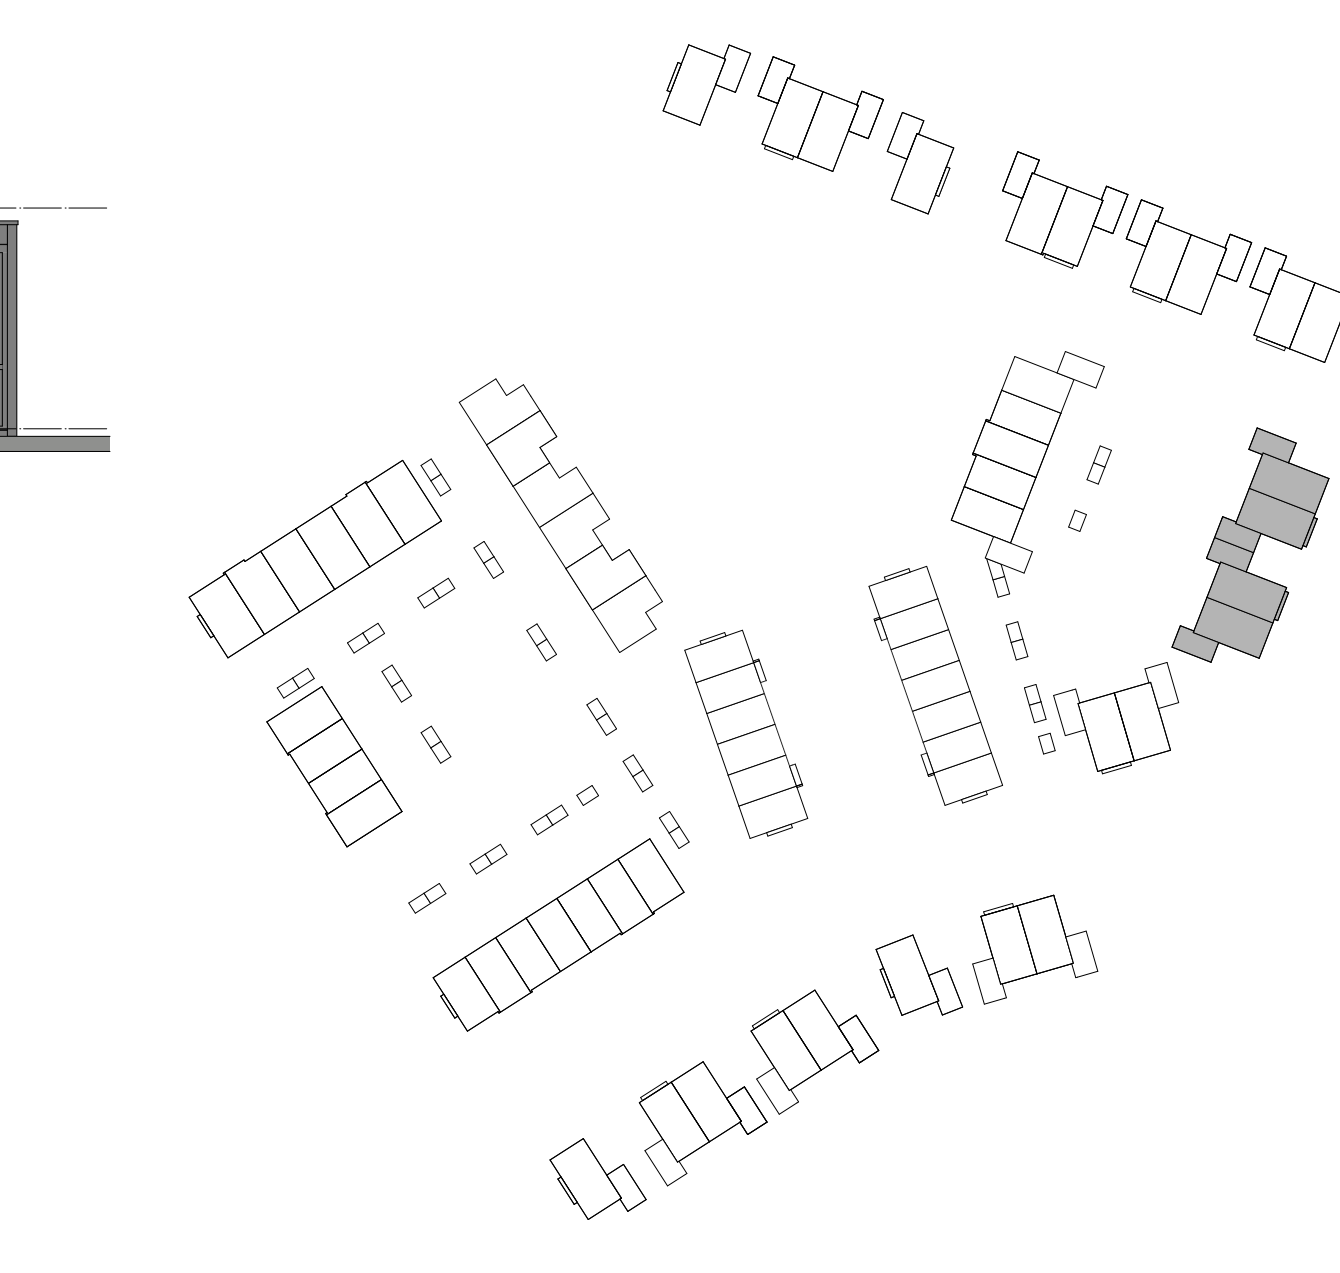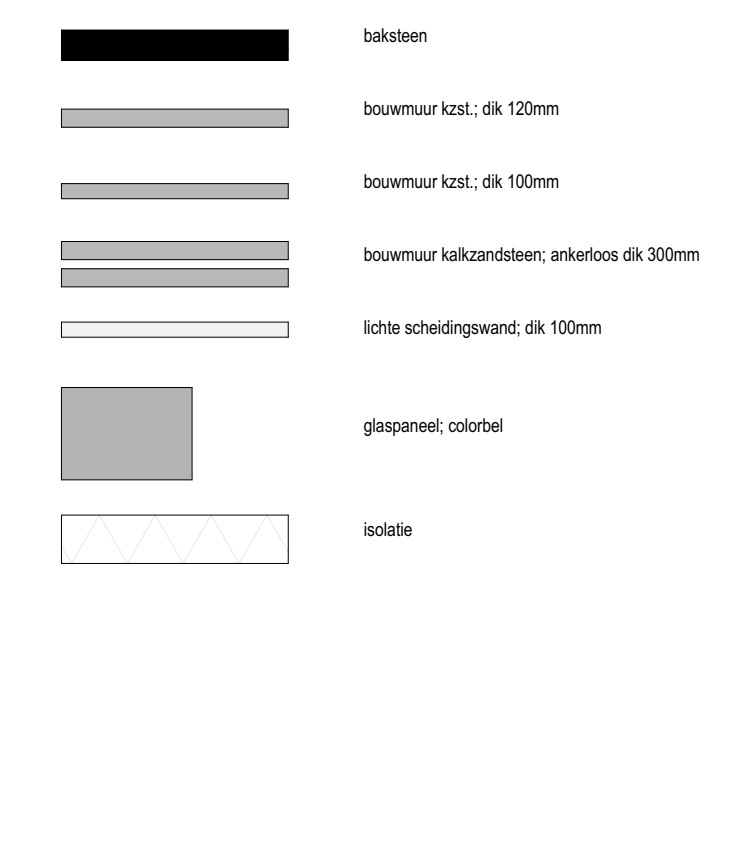

weusten IJdenboom architecten		Project "Hoog Dalem" Deelgebied B6 - Gorinchem		Project nummer
		Overschaat V.O.F. Ooster-Linge 2		18-2030
Onderwerpen Plattegronden gevels en drsn BLOK B - bouw 310 tot 313		Overschaat Wijziging A		Status Aan Schaal
Datum 02-12-2019		Wijziging A 24-09-2020		1:
Uitschrijving 107 0812 AC, Arnhem		Wijziging B Wijziging C		Gedekand
026 643 6972 info@weustenijdenboom.nl www.weustenijdenboom.nl		Wijziging D Wijziging E		Tekening nummer
		Wijziging F Wijziging G		VK