



Begane grond Peil=0 (1:50)

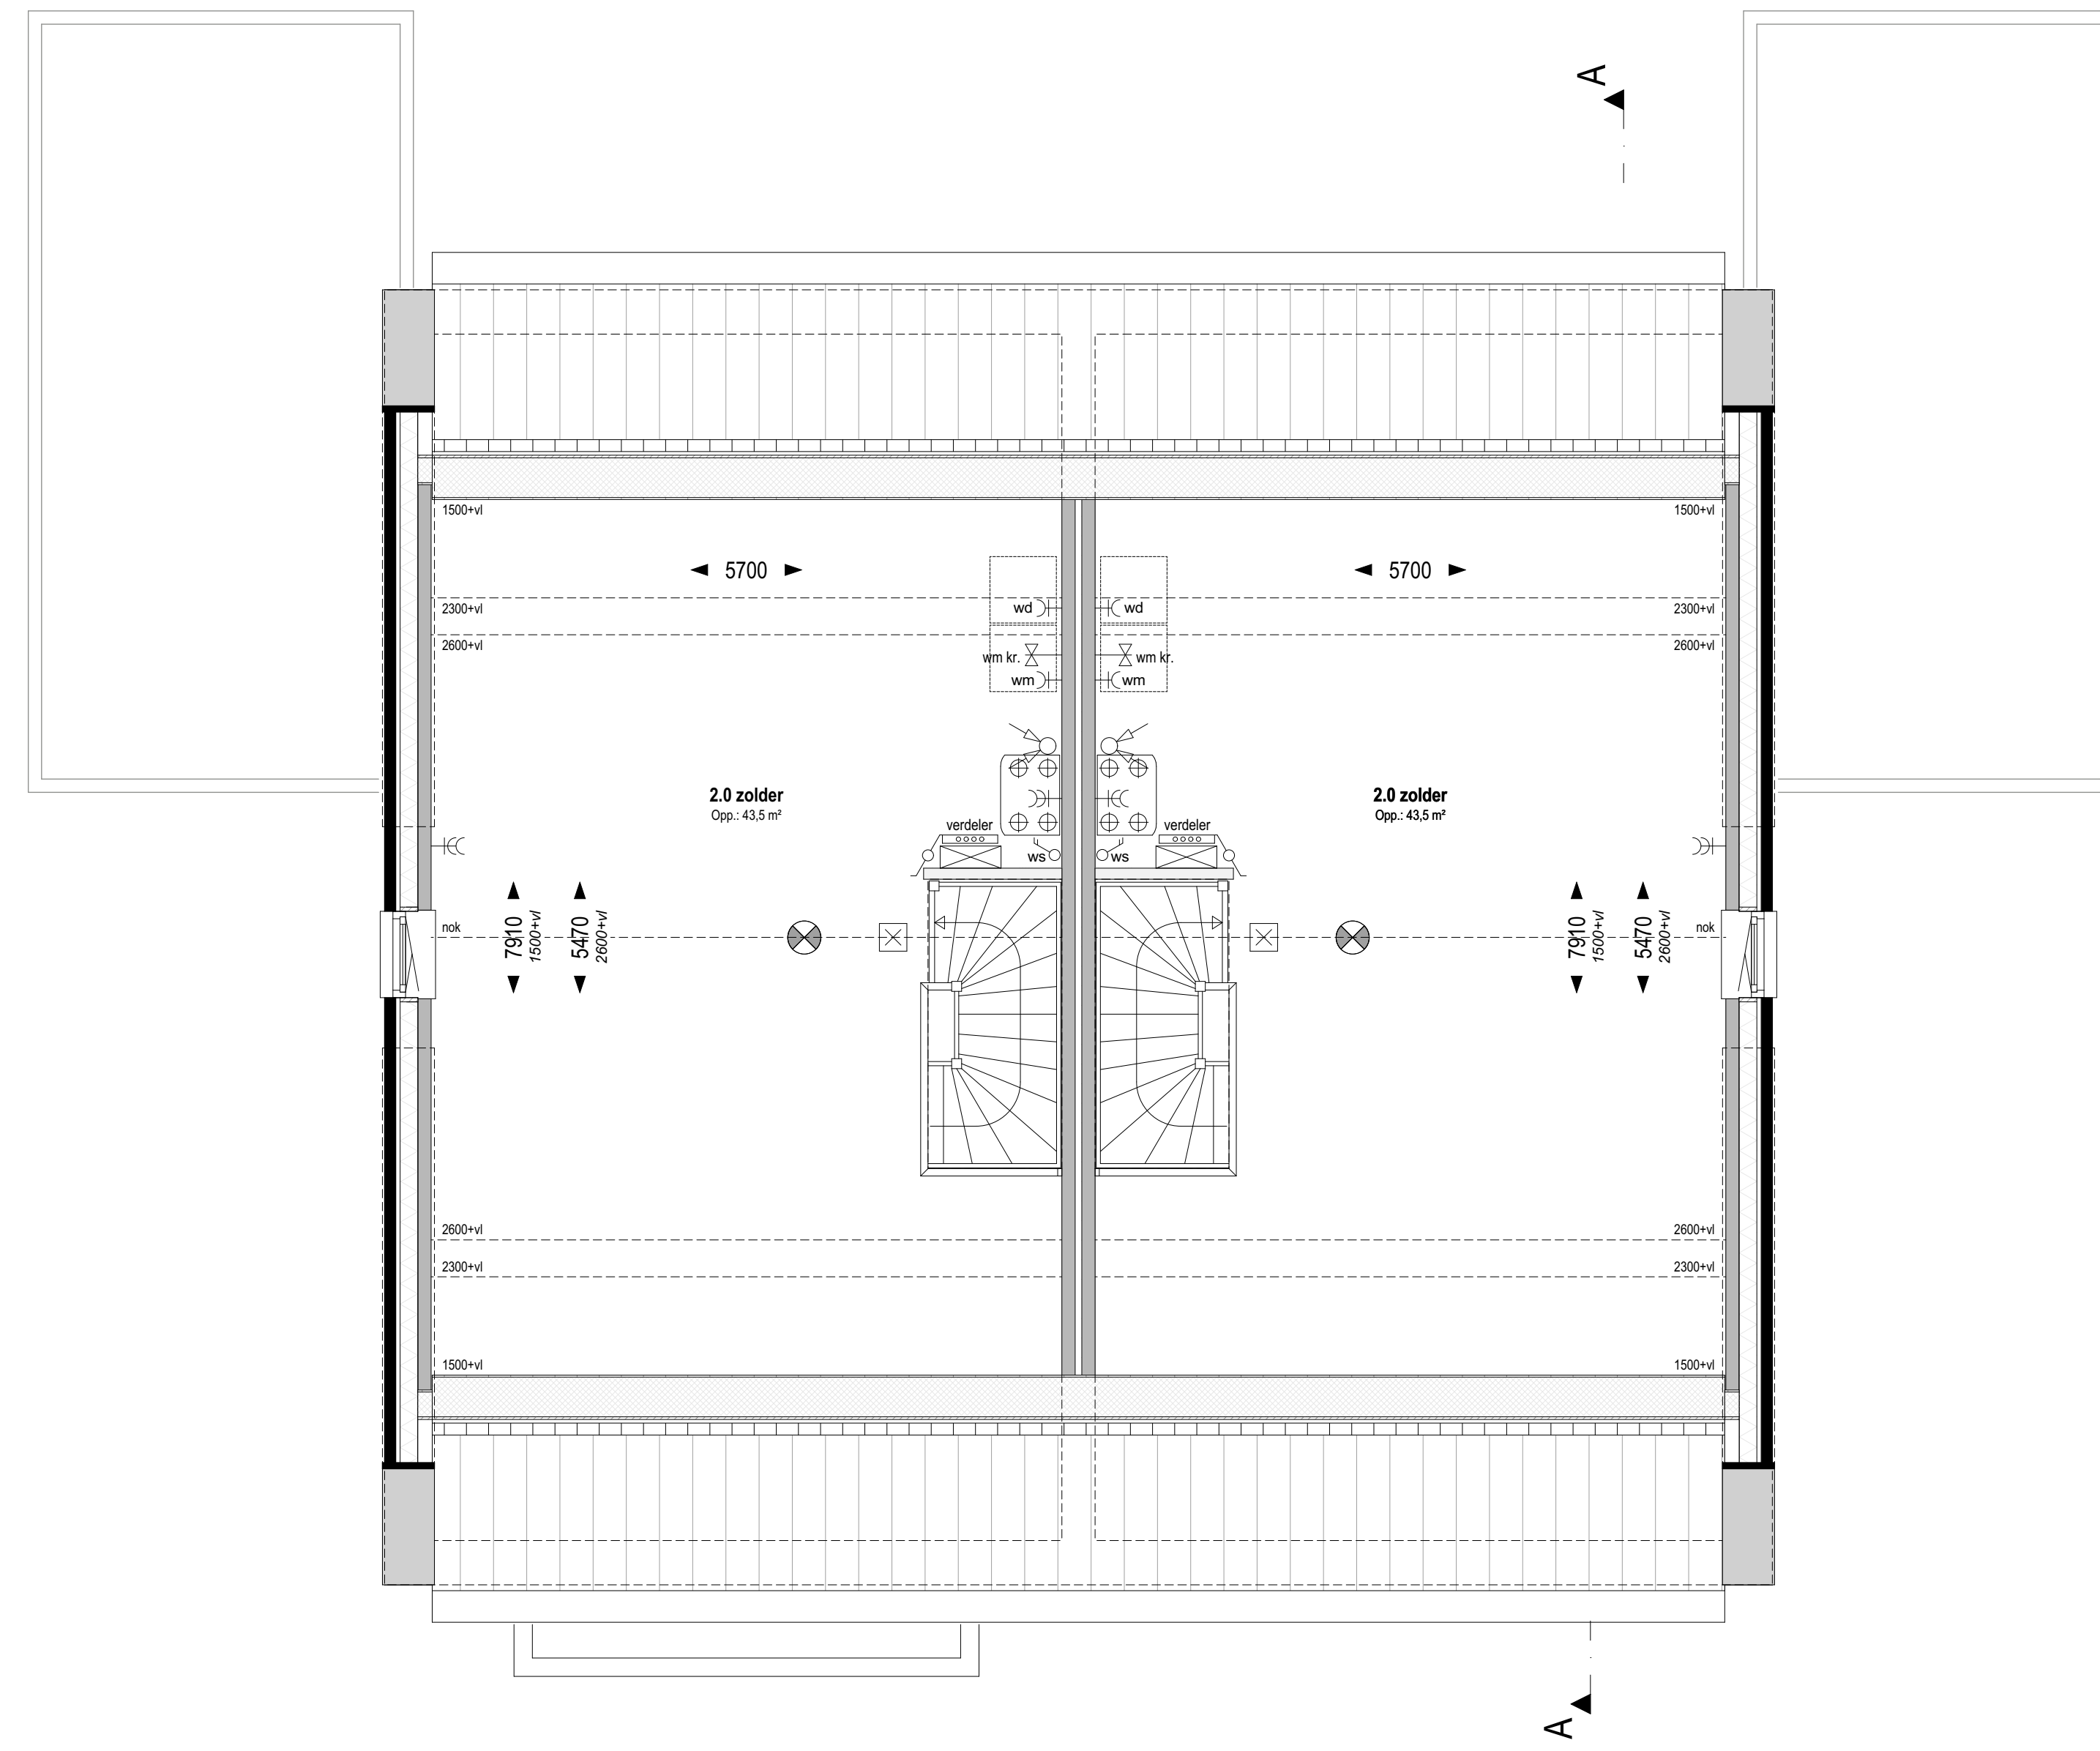


Zolder +5840 (1:50)



**Renvooi electra, installaties**

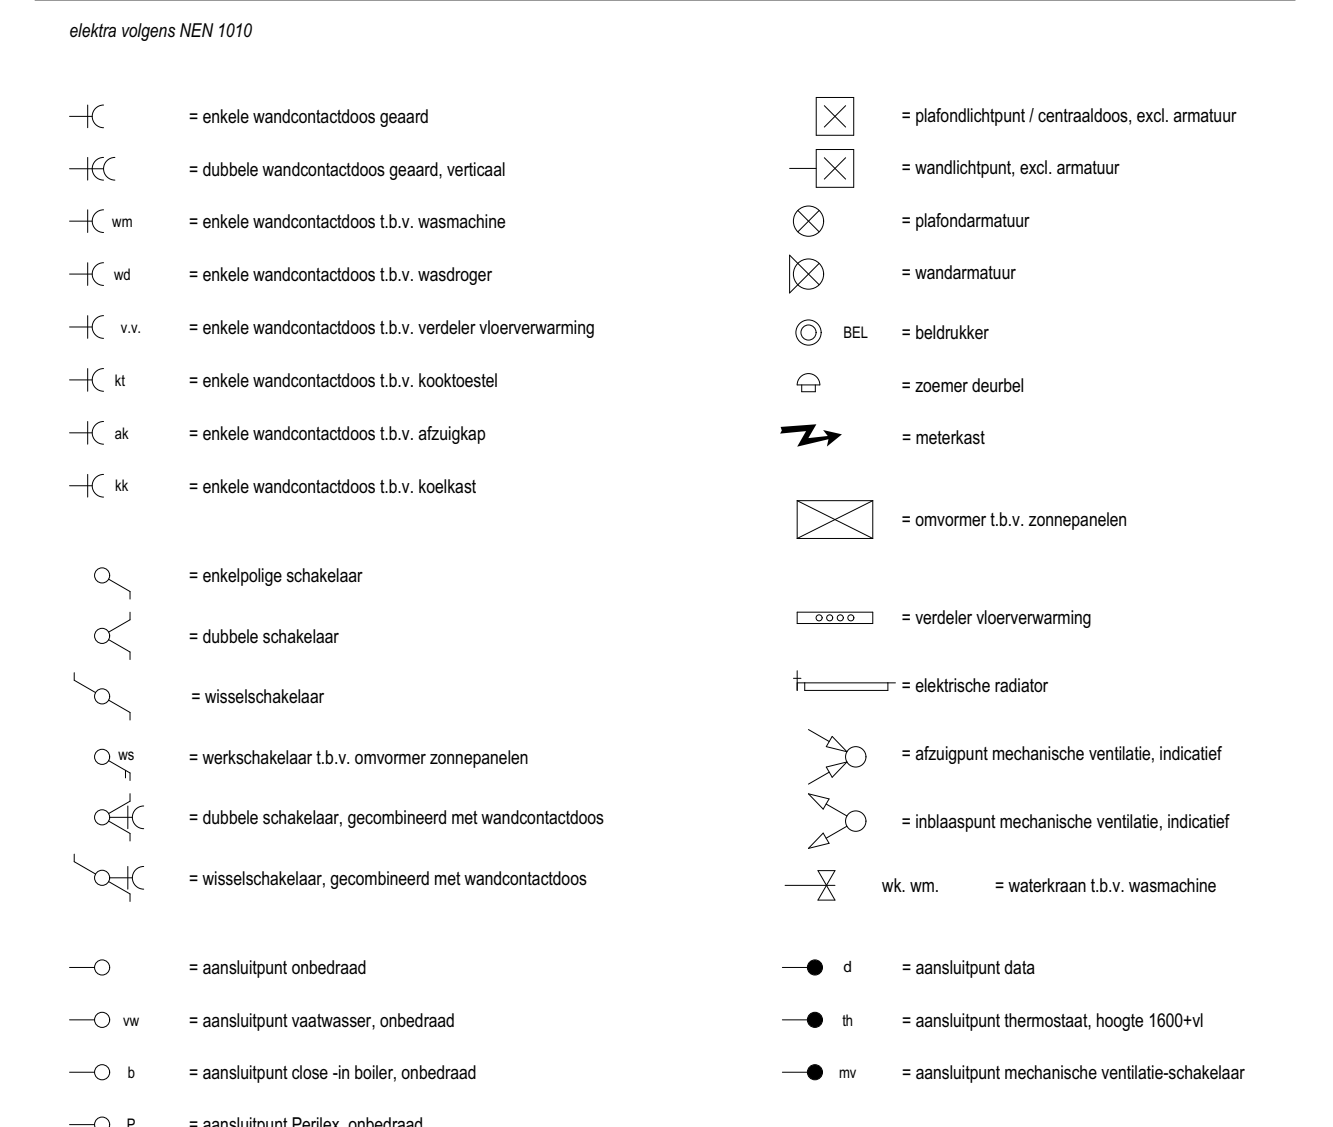

**Renvooi algemeen**

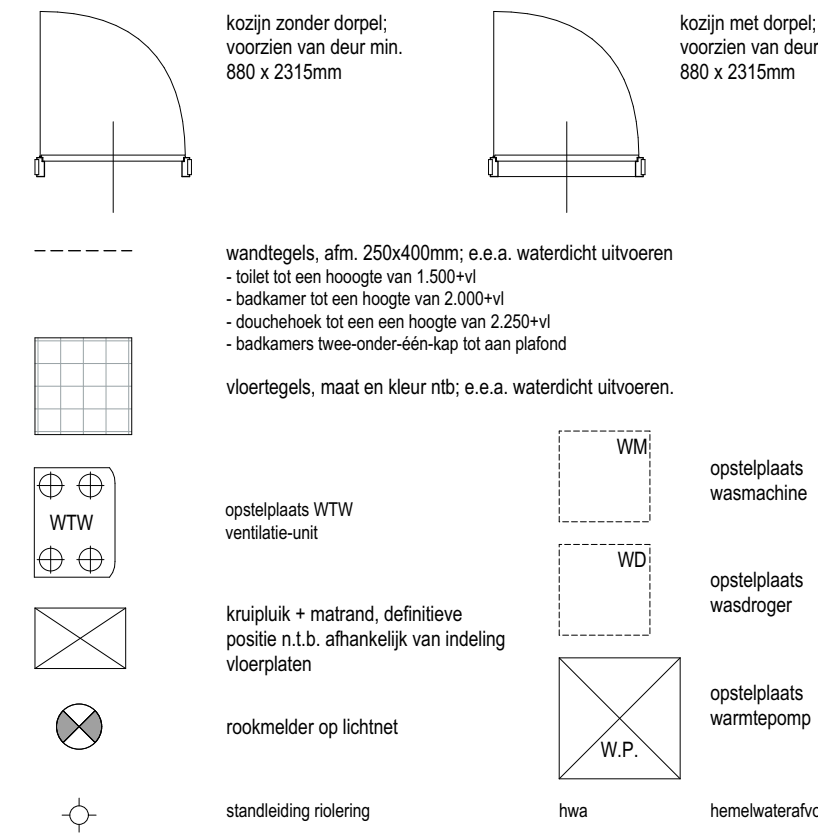

**Renvooi materialen**

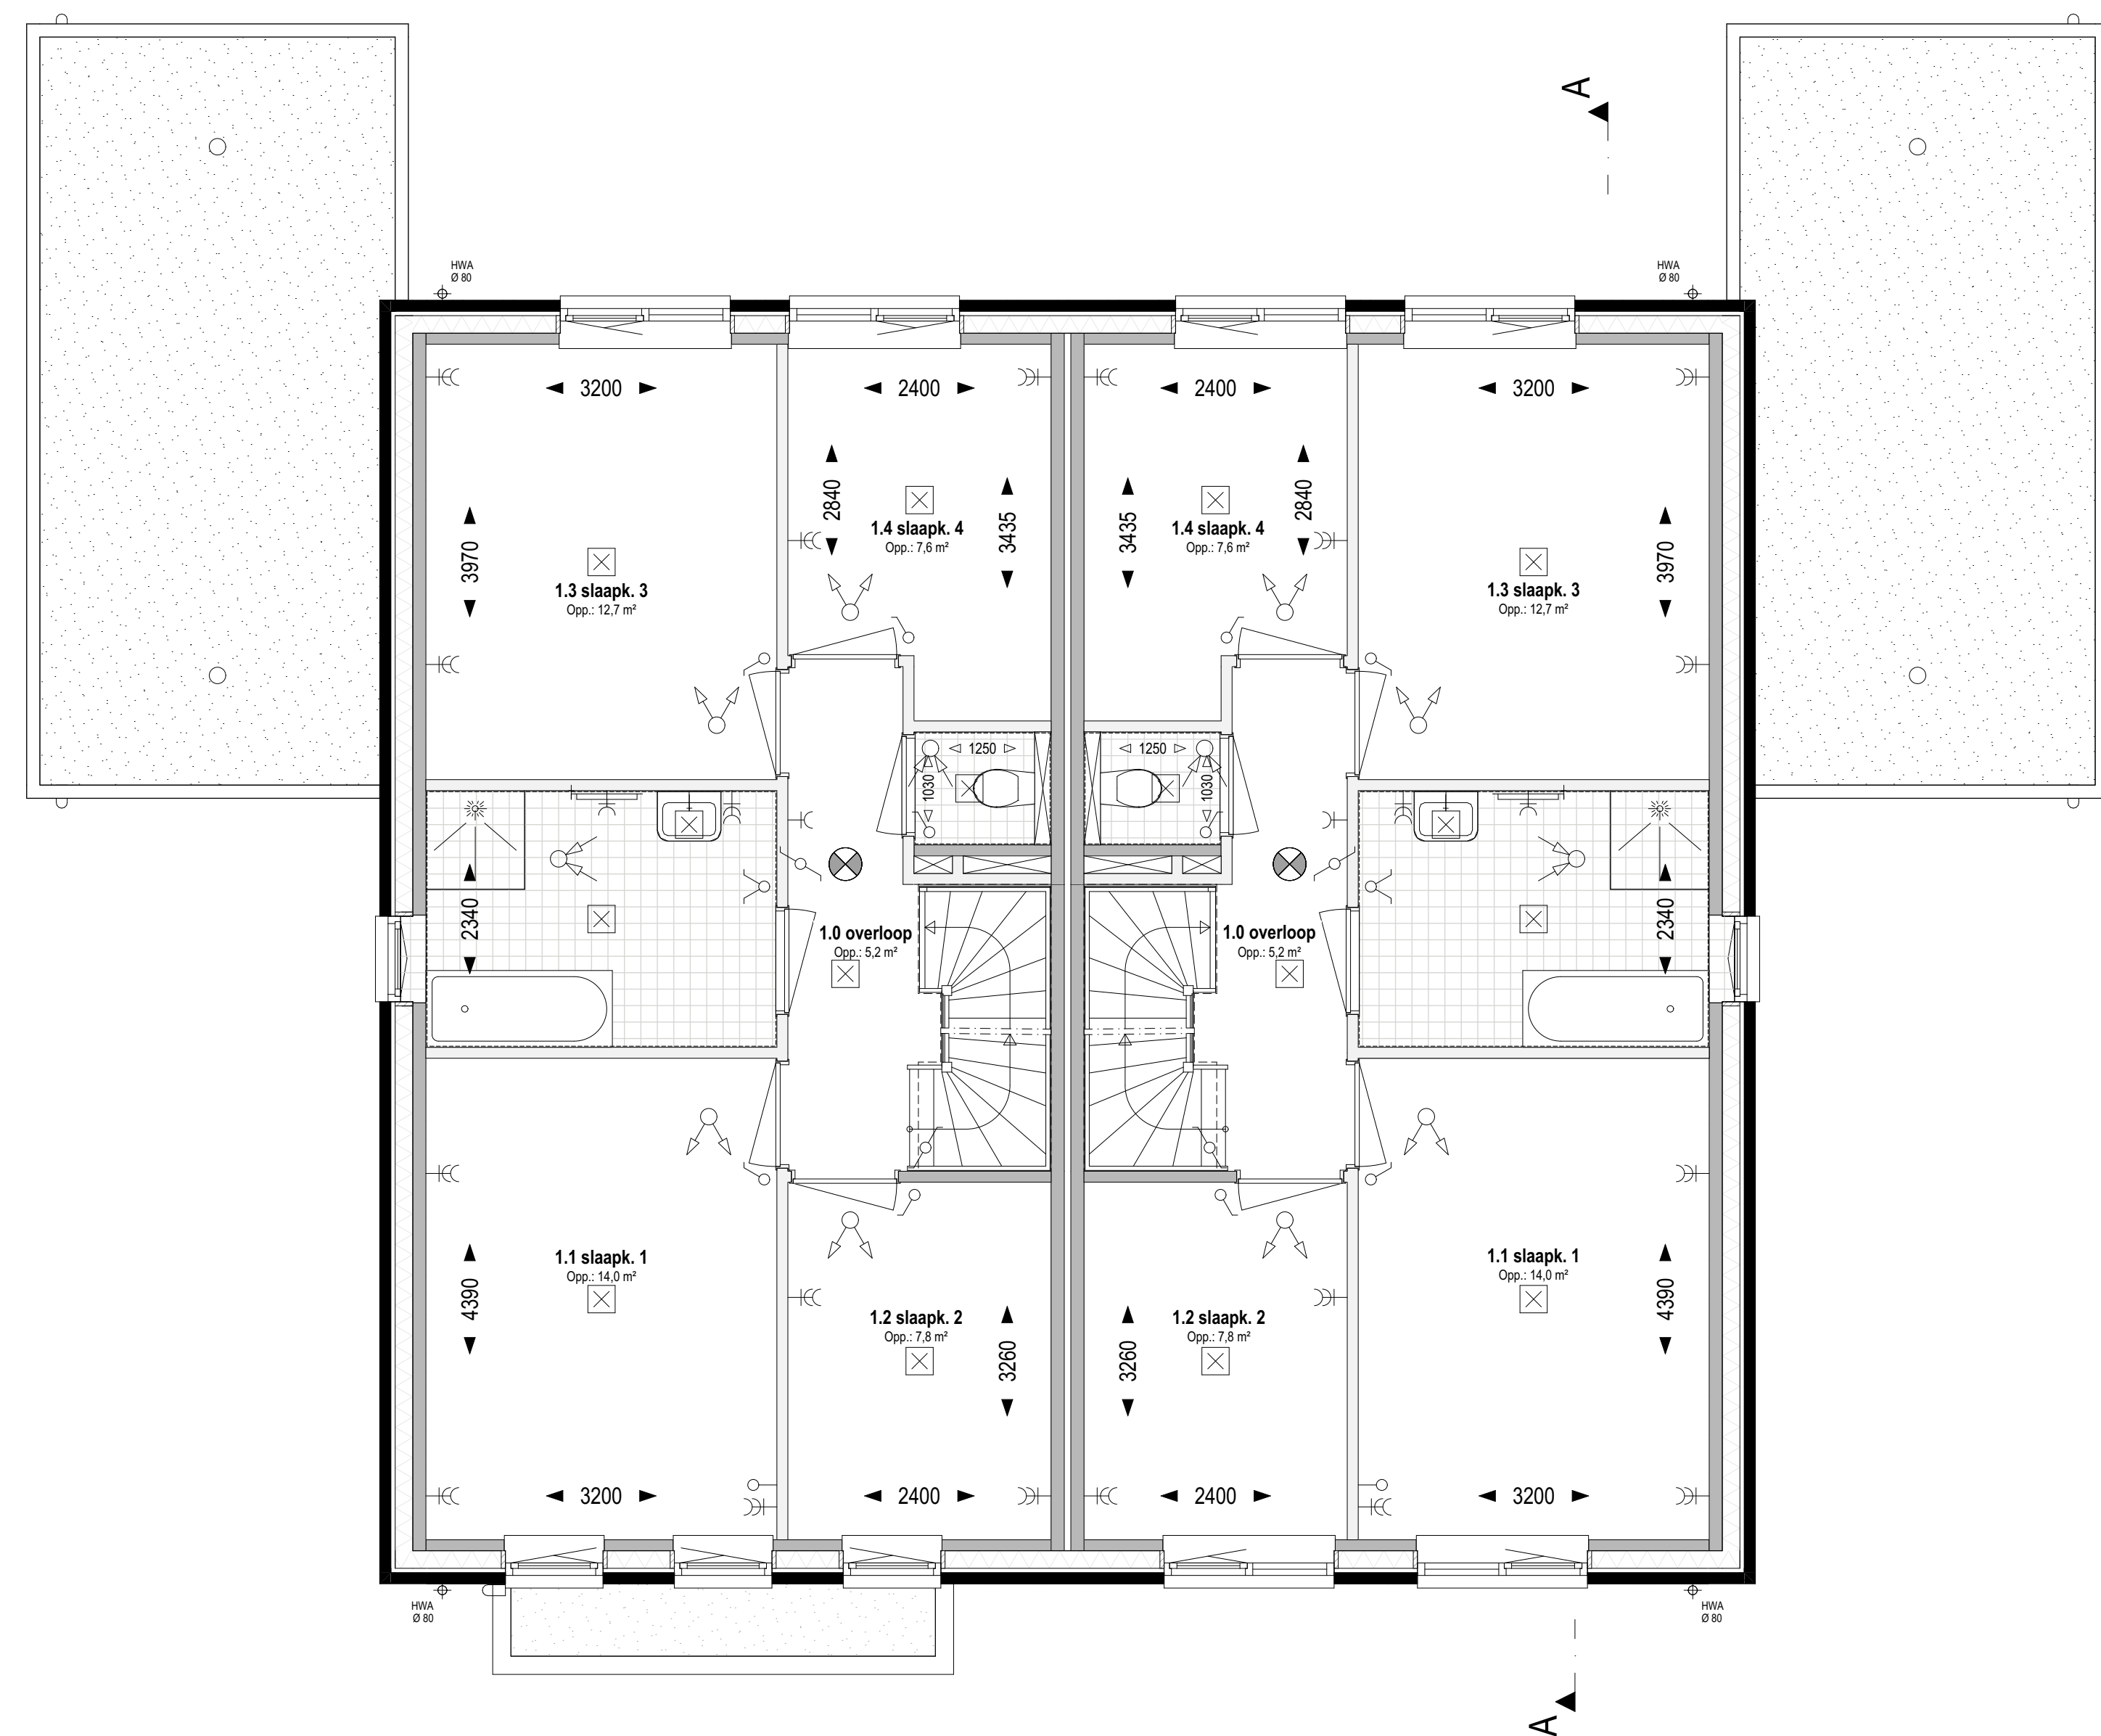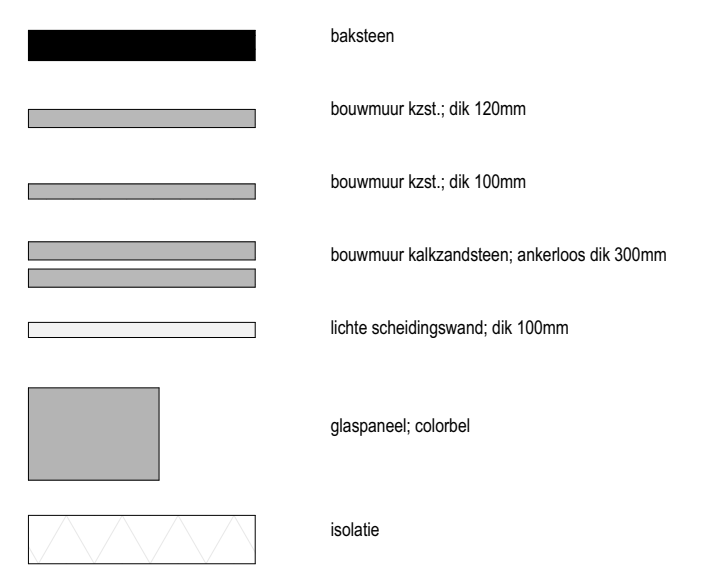

1e Verdieping +2920 (1:50)




Voorgevel (1:100)


Rechter zijgevel (1:100)

Achtergevel (1:100)

Linker zijgevel (1:100)

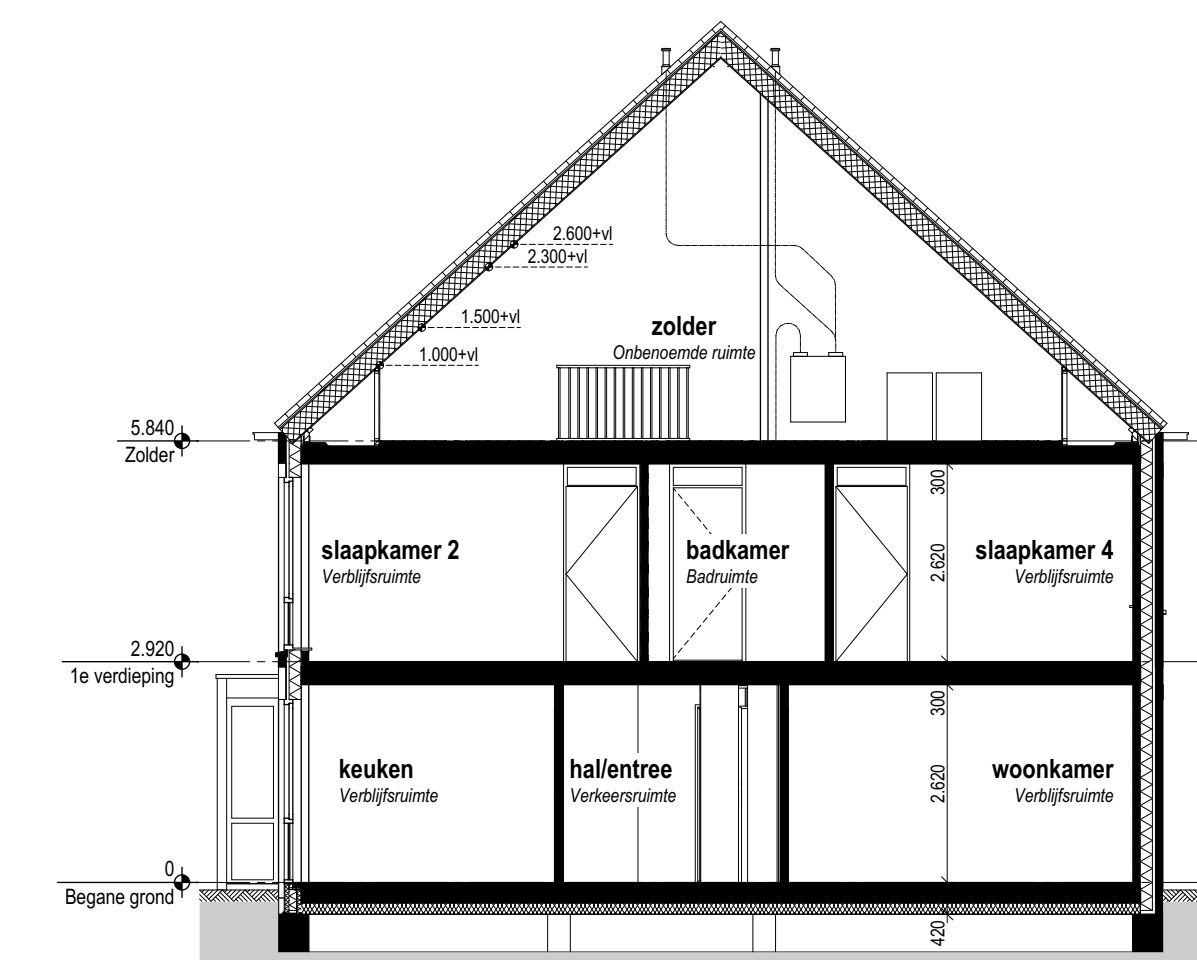

Doorsnede A-A (1:100)

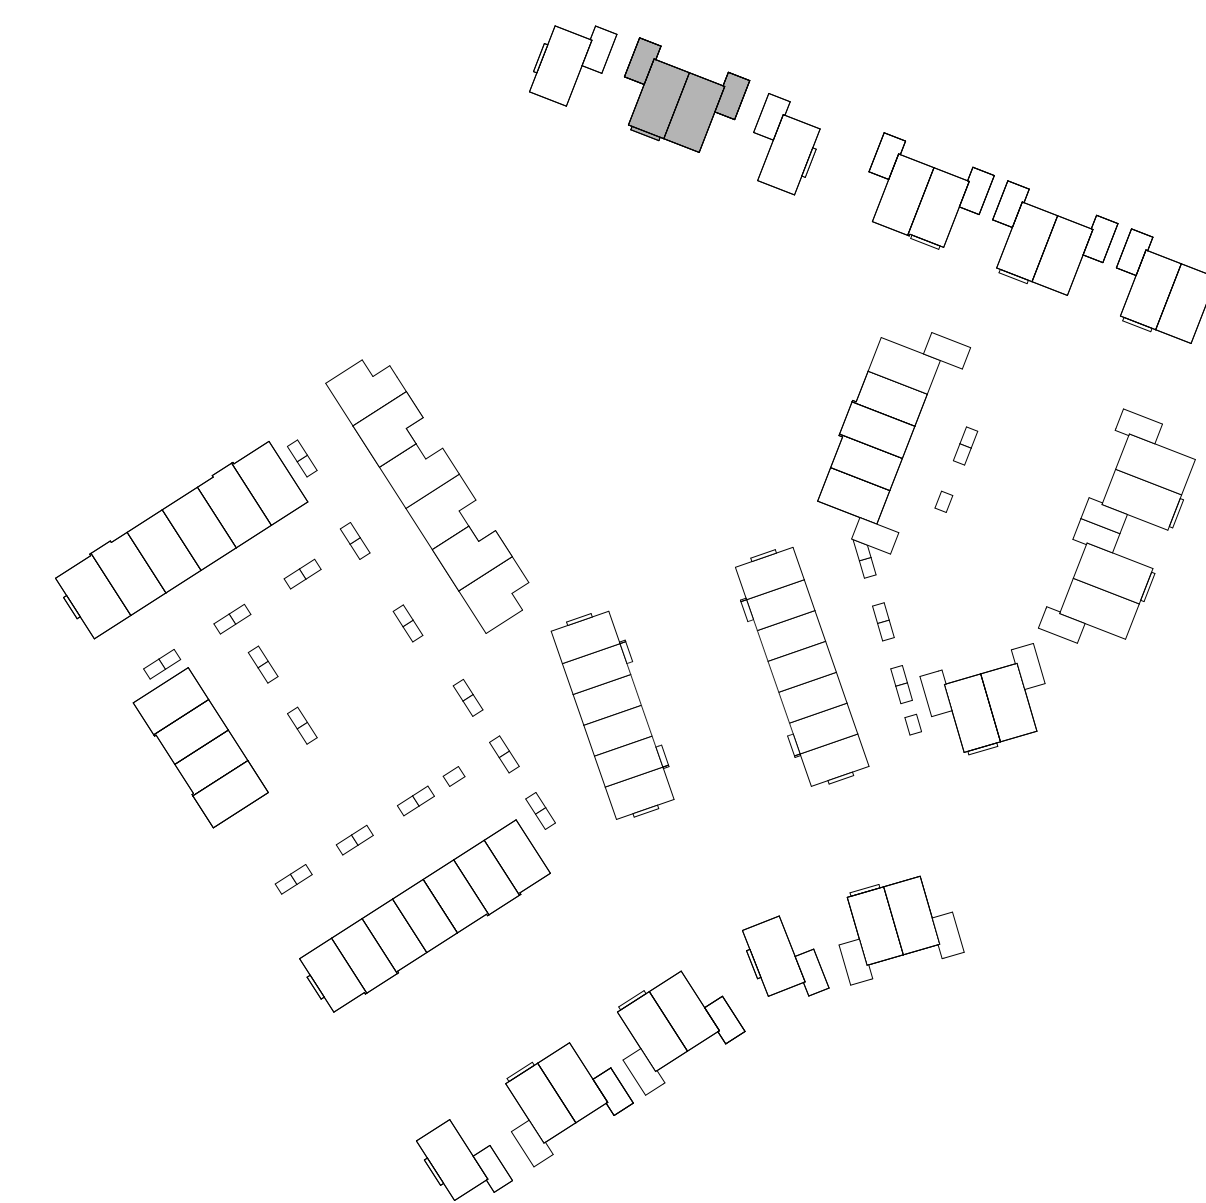

weusten liedenbaum architecten	Project "Hoog Dalem" Deelgebied B6 - Gorinchem	Project nummer 18-2030	
	Opdrachtgever V.O.F. Ooster-Linge 2	Status	
	Onderdeel Plattegronden gevels en drsn BLOK C - bwnr 321 en 322	AQ	
	Daum Wijziging A	Schaal	
	02-12-2019	24-09-2020	
Utrechtseweg 167 6812 AC Arnhem 026 443 6972 info@weustenliedenbaum.nl www.weustenliedenbaum.nl	Wijziging B	Wijziging C	Gekeurd 1:50, 1:100
	Wijziging D	Wijziging E	Tekening nummer
	Wijziging F	Wijziging G	VK - 108