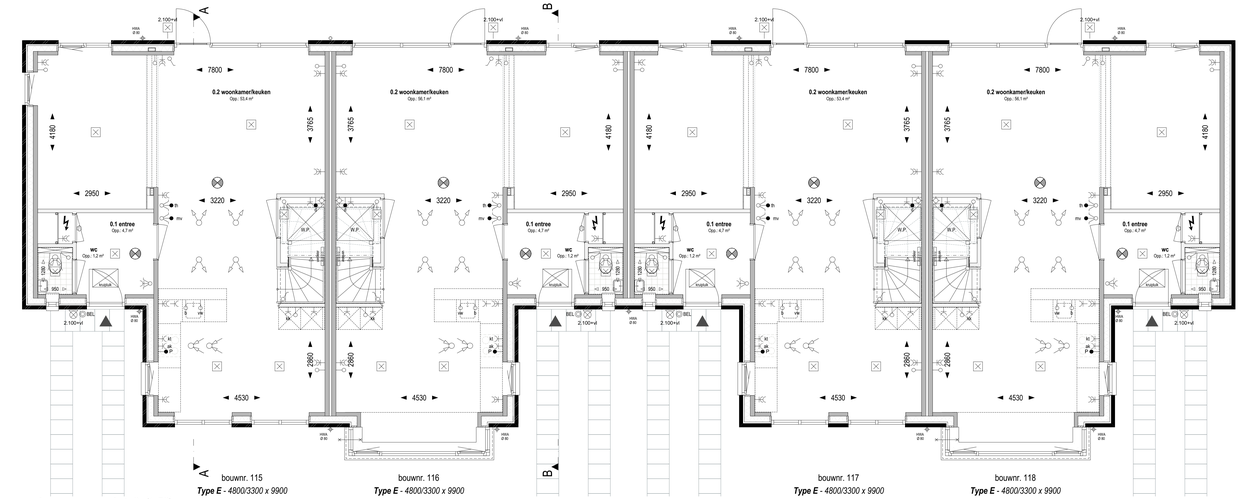

Begane grond Peil=0, (1:50)

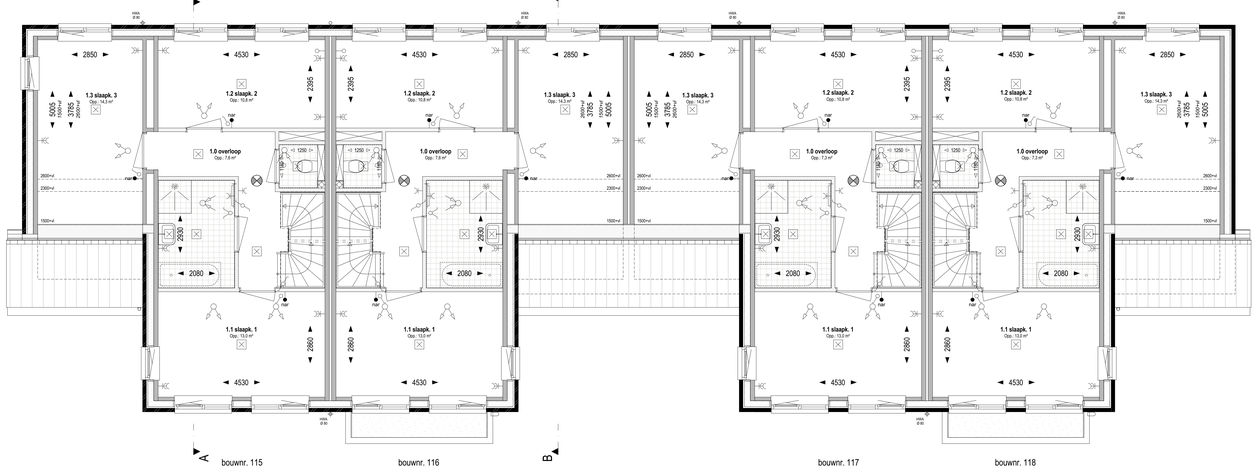

1e Verdieping +2.920 (1:50)

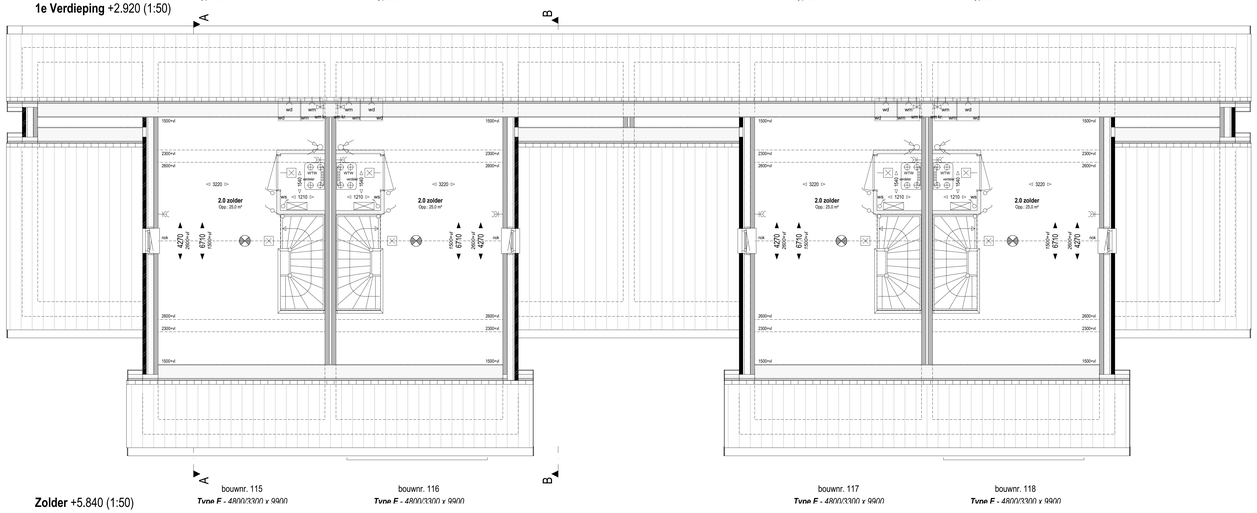

Zolder +5.840 (1:50)

bouwnr. 115 bouwnr. 116 bouwnr. 117 bouwnr. 118

Voorgevel (1:100)

bouwnr. 118 bouwnr. 117 bouwnr. 116 bouwnr. 115

Achtergevel (1:100)

bouwnr. 118

Rechter zijgevel (1:100)

bouwnr. 115

Linker zijgevel (1:100)

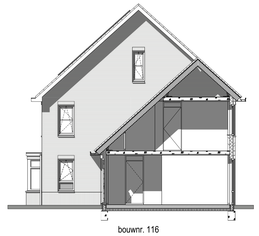

bouwnr. 116

Rechter zijgevel (1:100)

Renvooi electra, installaties

elektra volgens NEN 1010

- = enkele wandcontactdoos geaard
- = dubbele wandcontactdoos geaard, verticaal
- wm = enkele wandcontactdoos t.b.v. wasmachine
- wd = enkele wandcontactdoos t.b.v. wasdroger
- v.v. = enkele wandcontactdoos t.b.v. verbeter vloerverwarming
- kc = enkele wandcontactdoos t.b.v. kooktoestel
- ak = enkele wandcontactdoos t.b.v. afzuigkap
- kk = enkele wandcontactdoos t.b.v. koelkast
- = enkelpolige schakelaar
- = dubbele schakelaar
- = wisselschakelaar
- wk = werkschakelaar t.b.v. omvormer zonnepanelen
- = dubbele schakelaar, gecombineerd met wandcontactdoos
- = wisselschakelaar, gecombineerd met wandcontactdoos
- = aansluitpunt ontvoerkast
- vw = aansluitpunt vaatwasser, ontvoerkast
- b = aansluitpunt close -in boiler, ontvoerkast
- P = aansluitpunt Perilex, bedraad
- = plafondlichtpunt / centraalstuk, excl. armatuur
- = wandlichtpunt, excl. armatuur
- = plafondarmatuur
- = wandarmatuur
- BEL = beldrukker
- = zoemer deurbel
- = meterkast
- = omvormer t.b.v. zonnepanelen
- = verbeter vloerverwarming
- = elektrische radiator
- = afzuigpunt mechanische ventilatie, indicatief
- = inblaspunt mechanische ventilatie, indicatief
- wk, wm. = waterkraan t.b.v. wasmachine
- d = aansluitpunt data
- th = aansluitpunt thermostaat, hoogte 1600 m/vl
- rad = aansluitpunt radiator
- = aansluitpunt mechanische ventilatie-schakelaar

Renvooi algemeen

- kozijn zonder dorpel, voorzien van deur min. 880 x 2315mm
- kozijn met dorpel, voorzien van deur min. 880 x 2315mm
- wandtegels, afm. 250x400mm; e.e.a. waterdicht uitvoeren
  - toilet met een hoogte van 1200+ h
  - douchehoek tot een hoogte van 2.200+vl
  - douchehoek tot een van hoogte van 2.250+vl
  - badkamers twee-zicht-één-kop tot aan plafond

vloertegels, maat en kleur HB; e.e.a. waterdicht uitvoeren.

- WTW = opstelplaats WTW/ ventilatie-unit
- WM = opstelplaats wasmachine
- WD = opstelplaats wasdroger
- W.P. = opstelplaats warmtepomp
- = kruipluik + matrand, definitieve positie n.t.b. afhankelijk van indeling vloerplaten
- = inpikmelder op lichtnet
- = standleiding rolering
- hwa = hemelwaterafvoer

Renvooi materialen

- = bakstenen
- = buitenmuur kcnt. dik 120mm
- = buitenmuur kcnt. dik 100mm
- = buitenmuur kalkzandsteen, antivlies dik 300mm
- = lichte scheidingswand, dik 100mm
- = glaspaneel, colorbel
- = isolatie

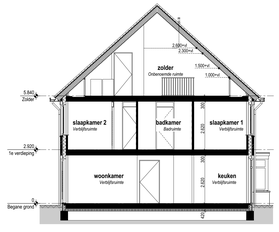

Doorsnede A-A (1:100)

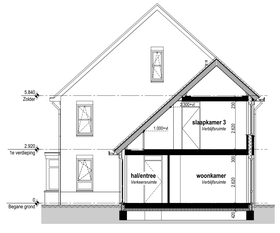

Doorsnede B-B (1:100)

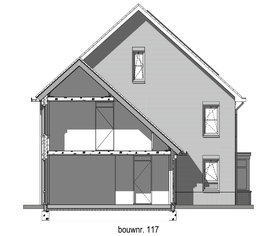

bouwnr. 117

Linker zijgevel (1:100)

weusten liedenbaum architecten
Utrechtseweg 167
6812 AC Arnhem
026 443 6972
info@weustenliedenbaum.nl
www.weustenliedenbaum.nl

Project: "Hoog Dalem" Middengebied - Gorinchem
Opdrachtgever: V.O.F. Ooster-Linge 2
Onderdeel: **Plattegronden gevels en drsn BLOK C - bwnr 115 tm 118**
Datum: 02-02-2021
Wijziging A / B / C / D / E / F / G

Project nummer: 19-2073
Status: Definitief
Schaal: 1:100, 1:50
Getekend:
Tekening nummer: VK - 102