





Begane grond Peil=0 (1:50)

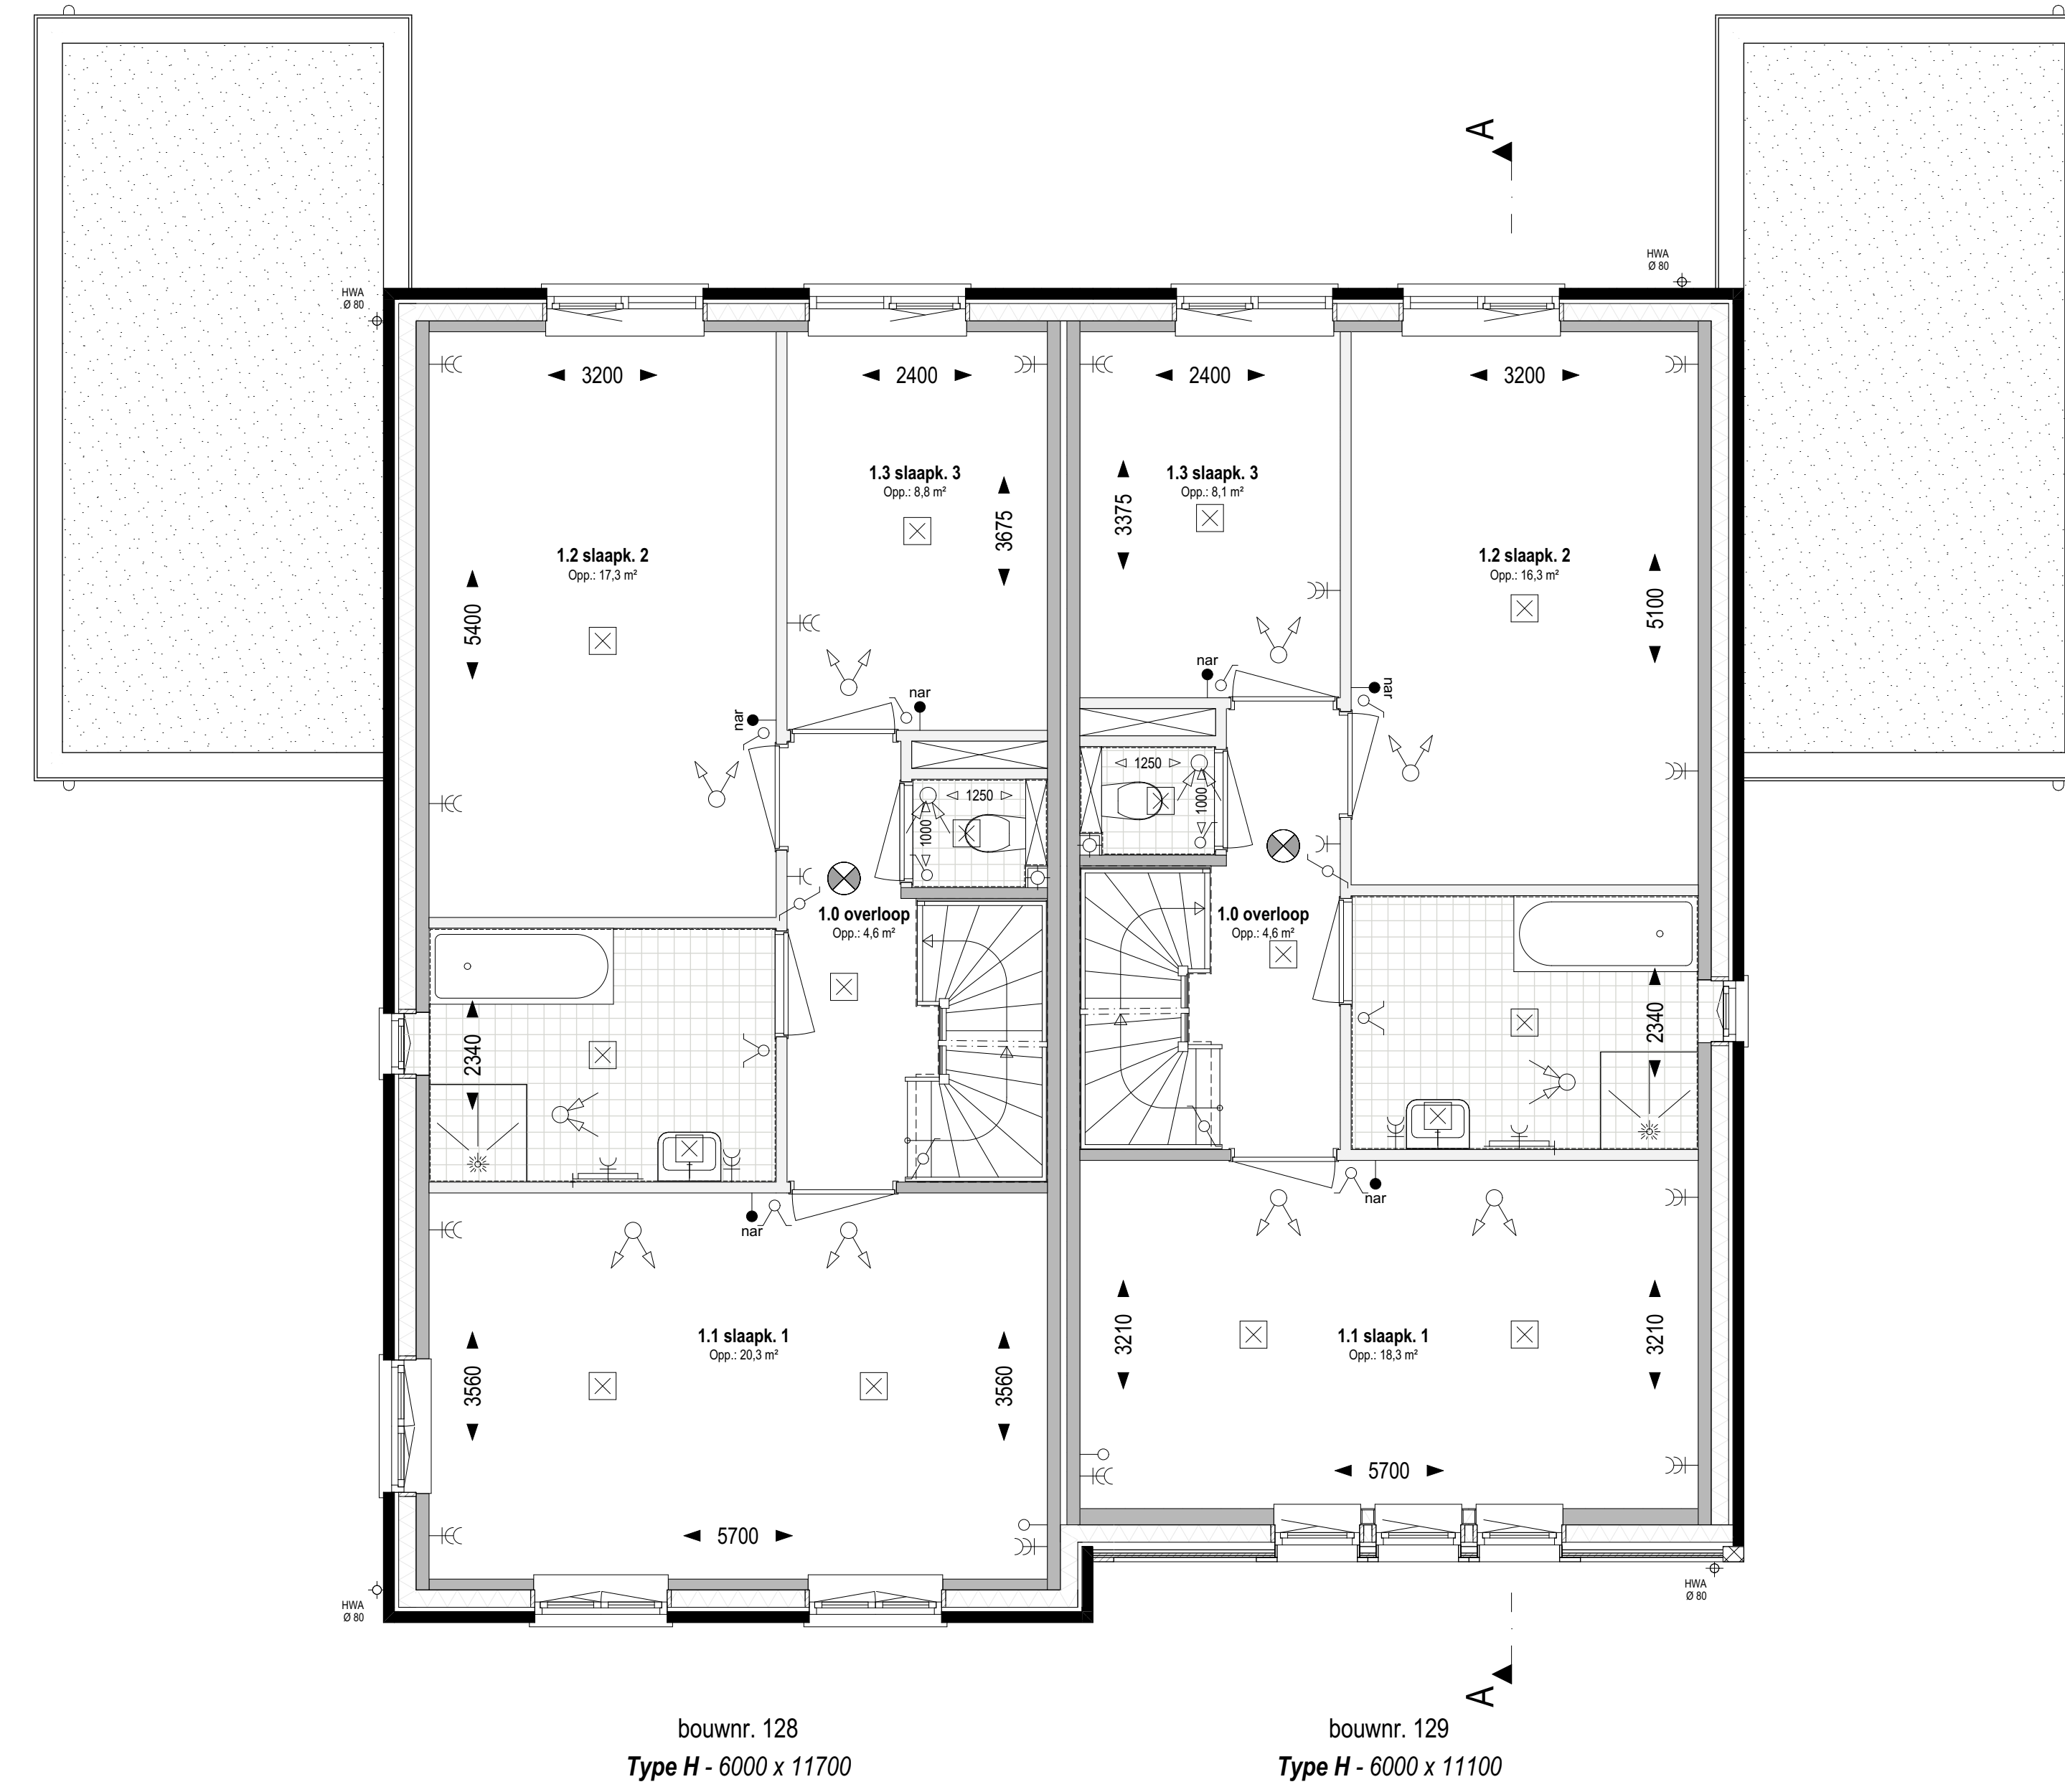


1e Verdieping +2920 (1:50)



**Renvoer electra, installaties**

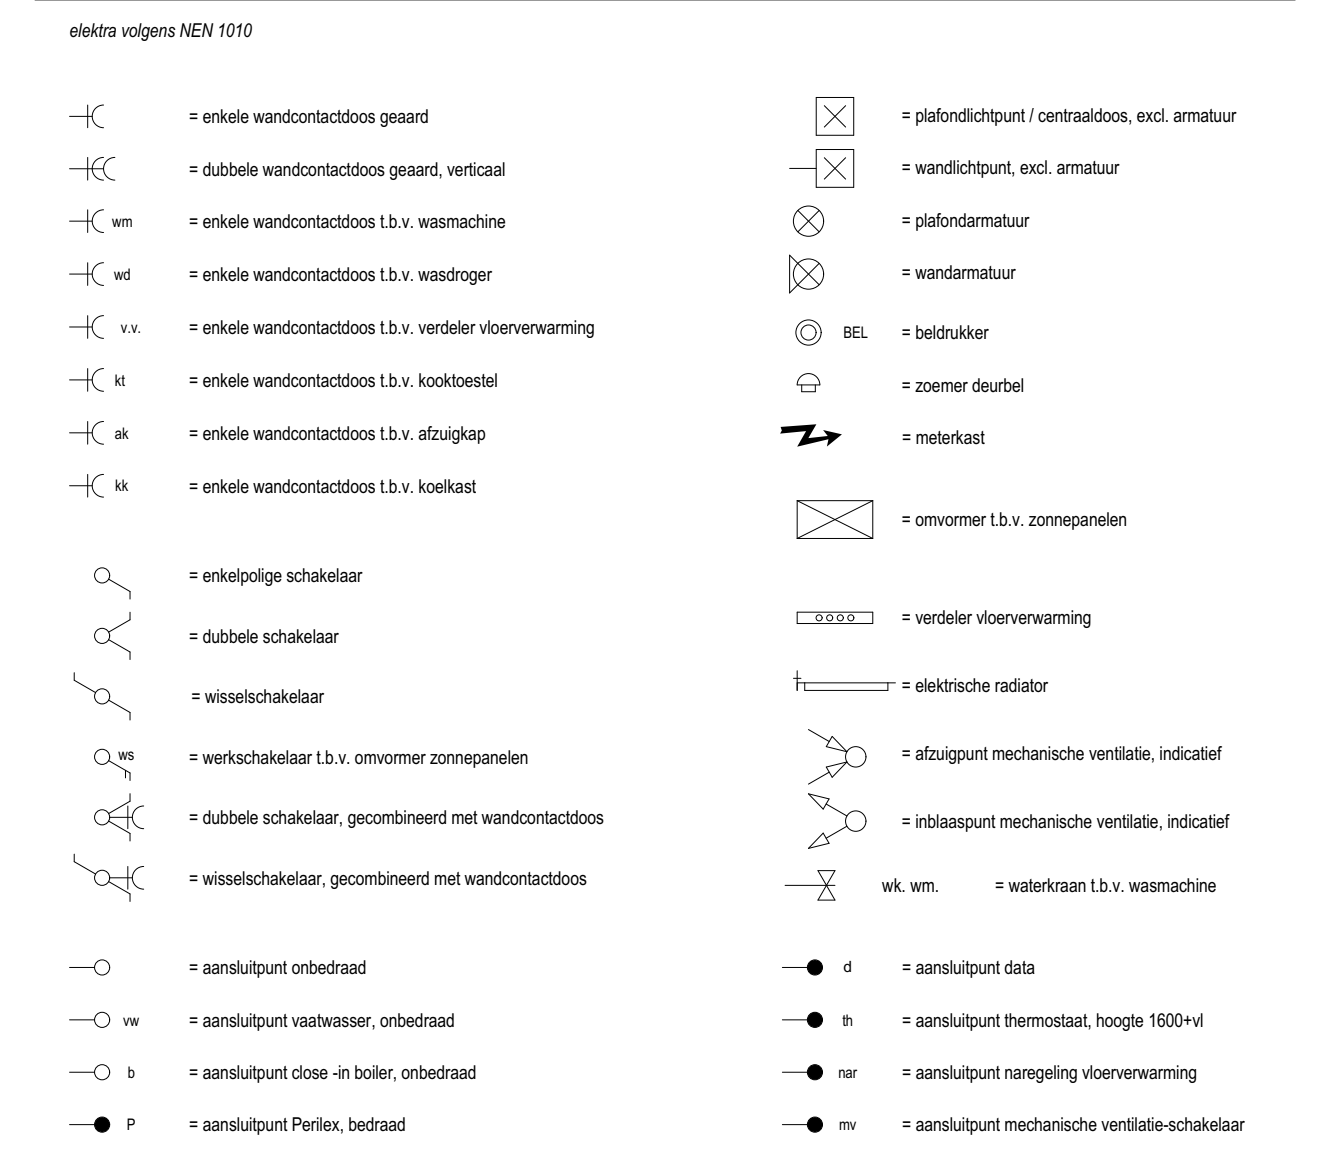

**Renvoer algemeen**

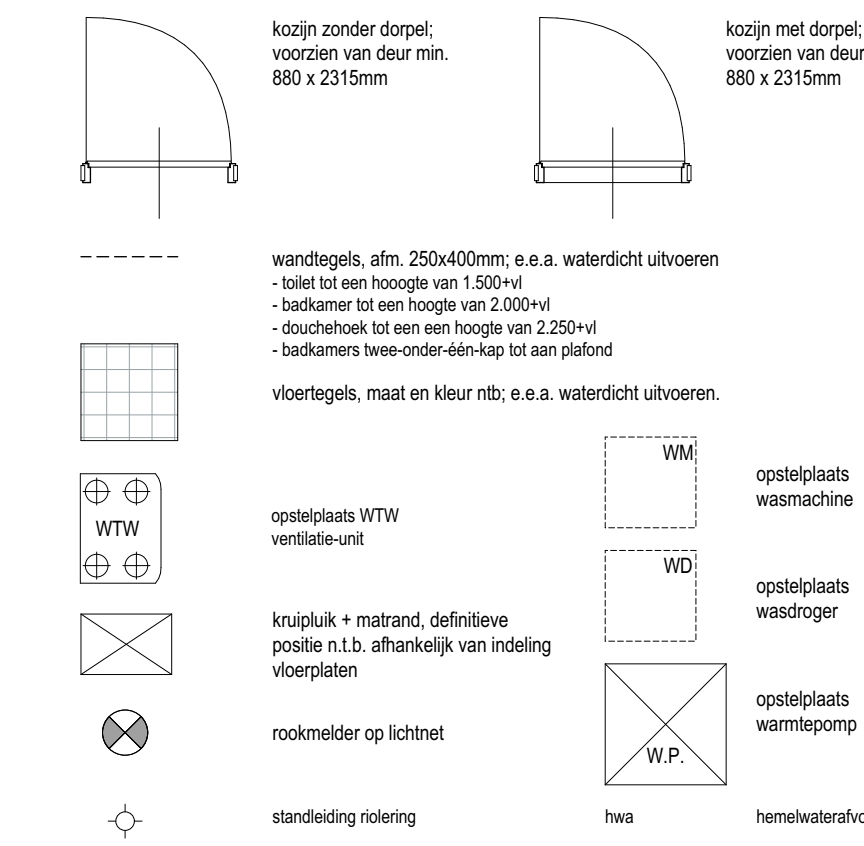

**Renvoer materialen**

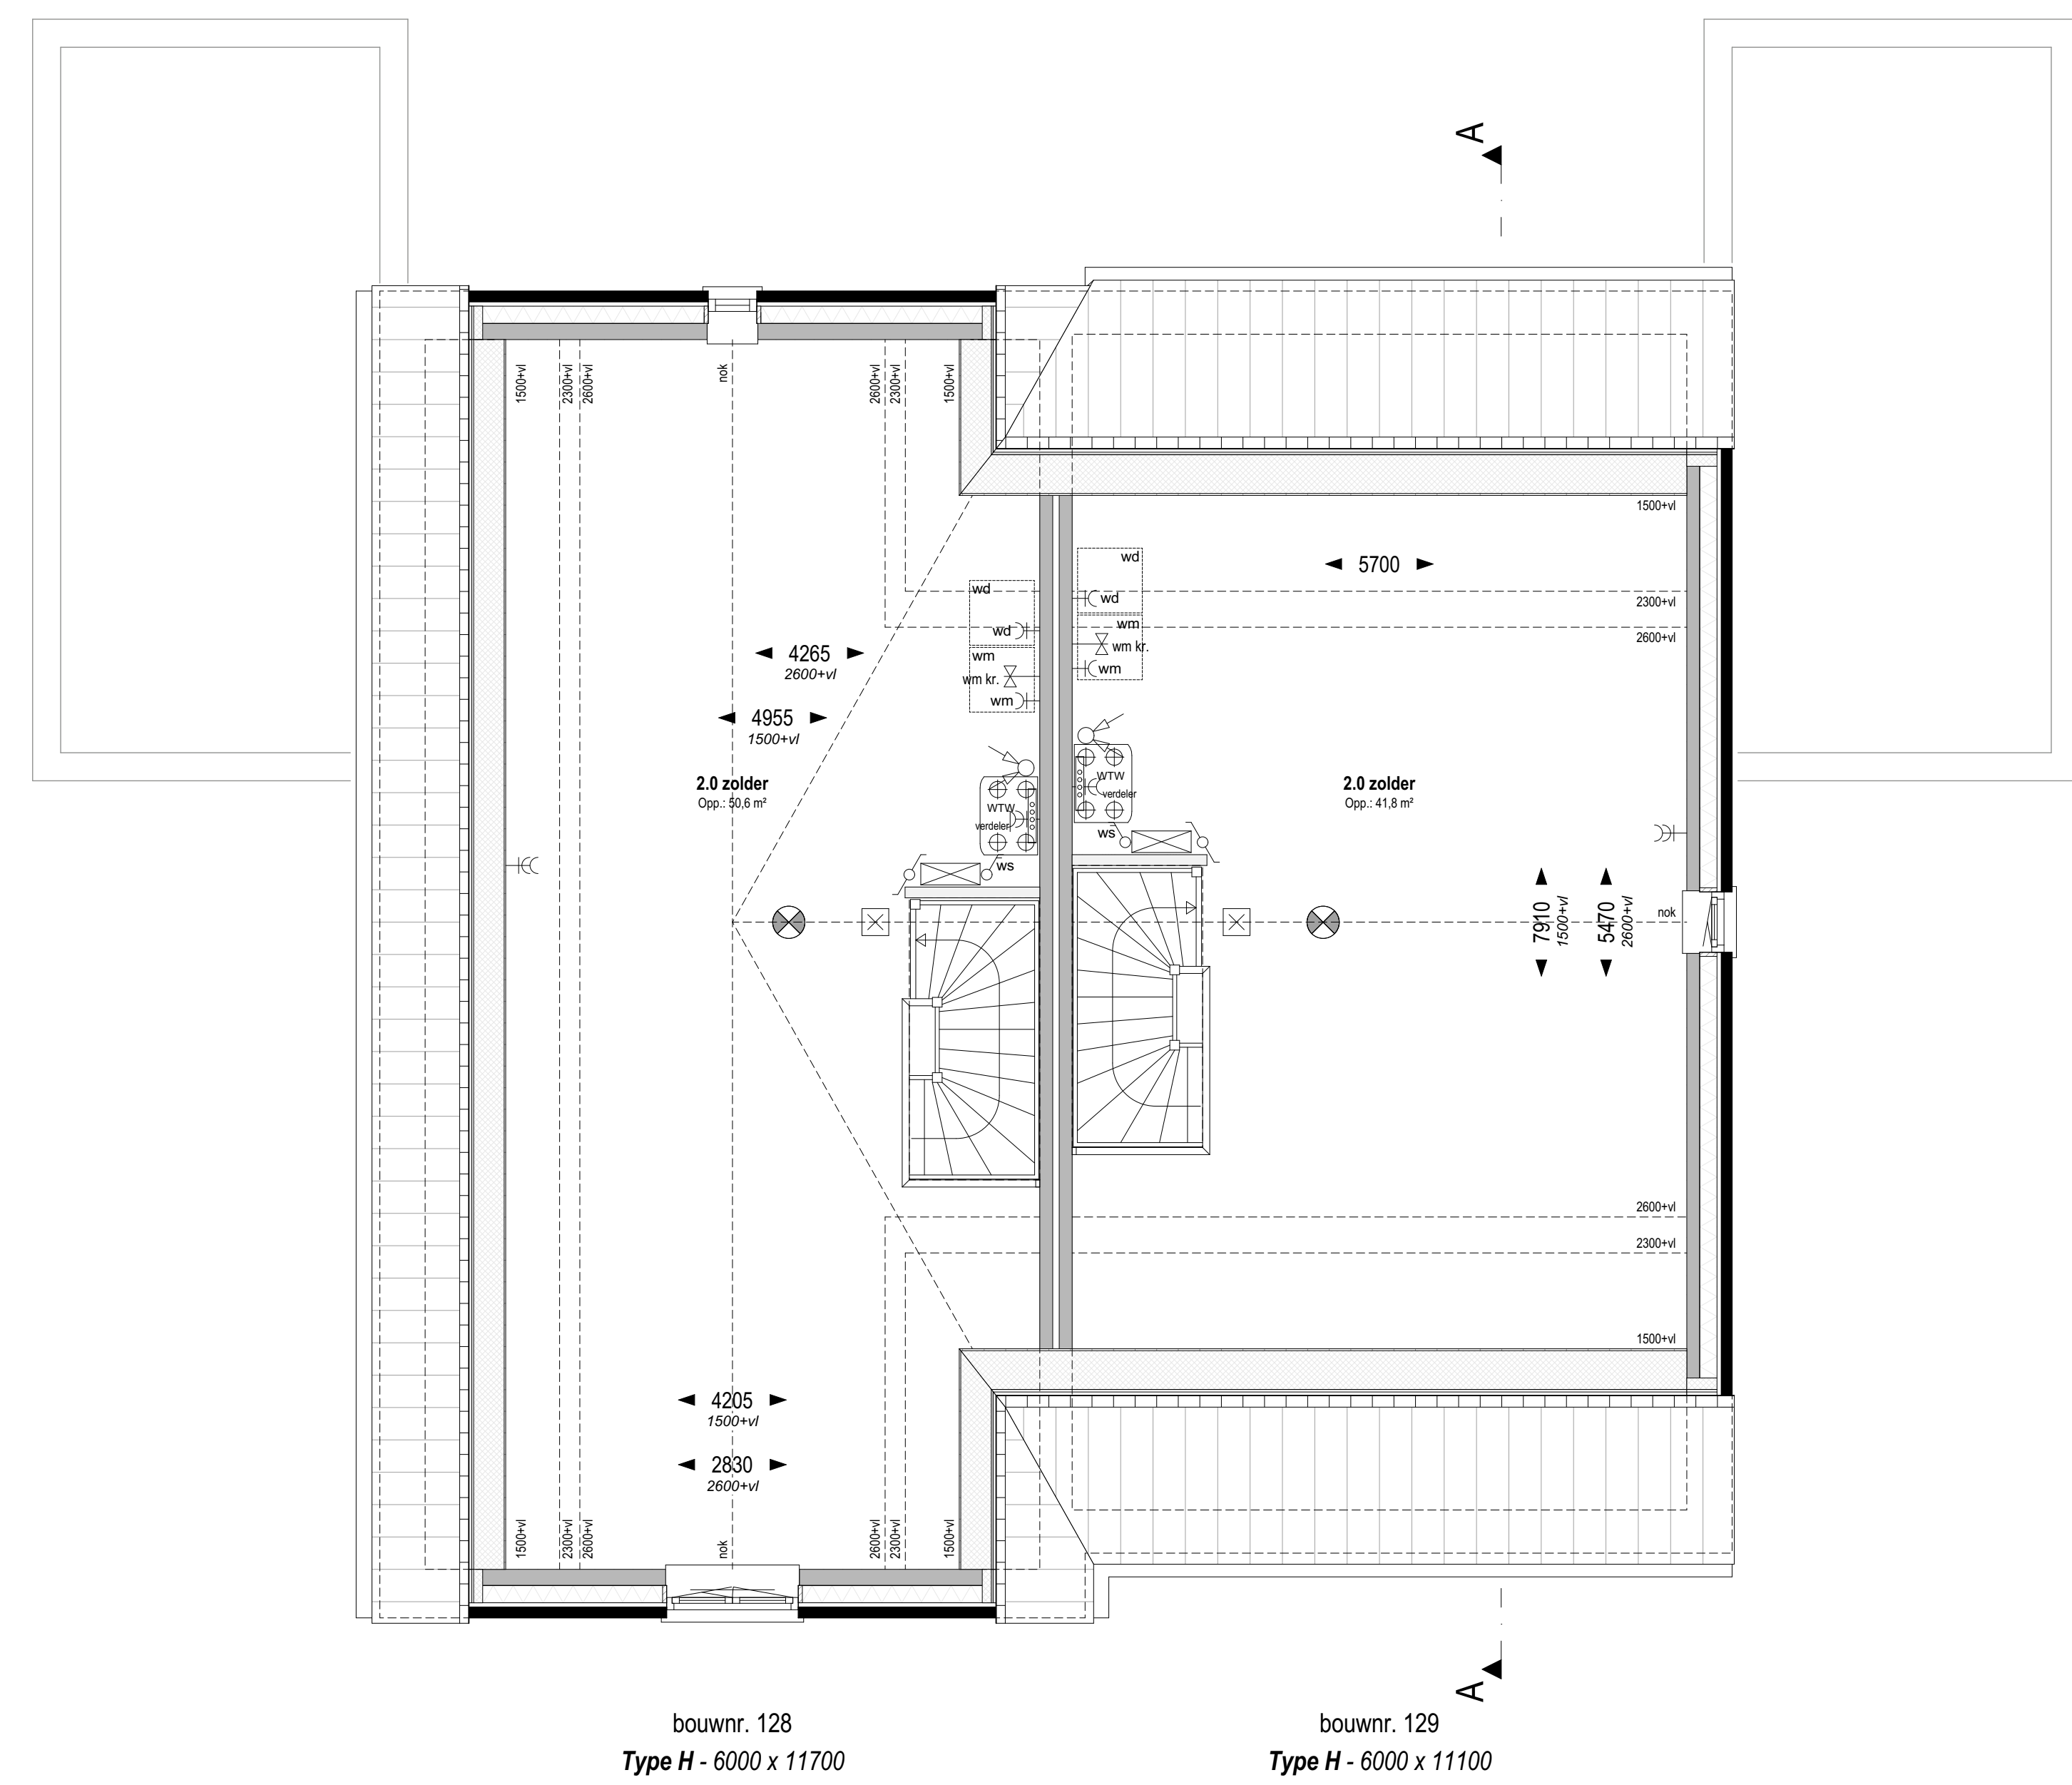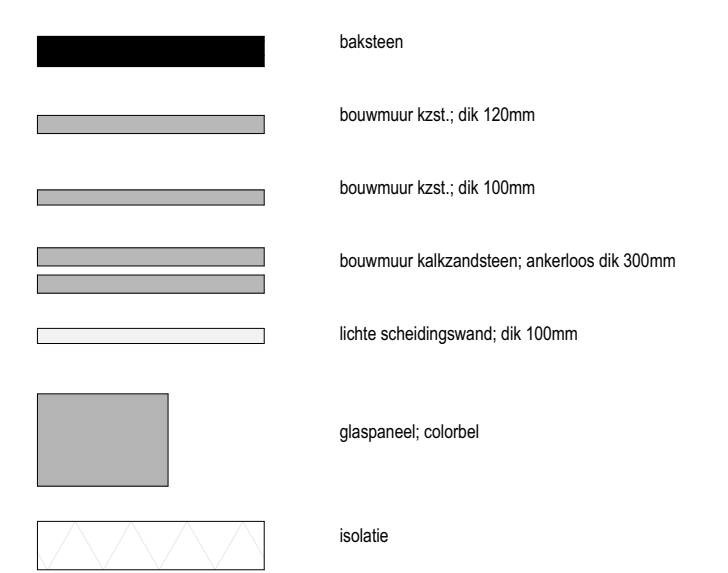


Zolder +5840 (1:50)



Voorgevel (1:100)

Rechter zijgevel (1:100)

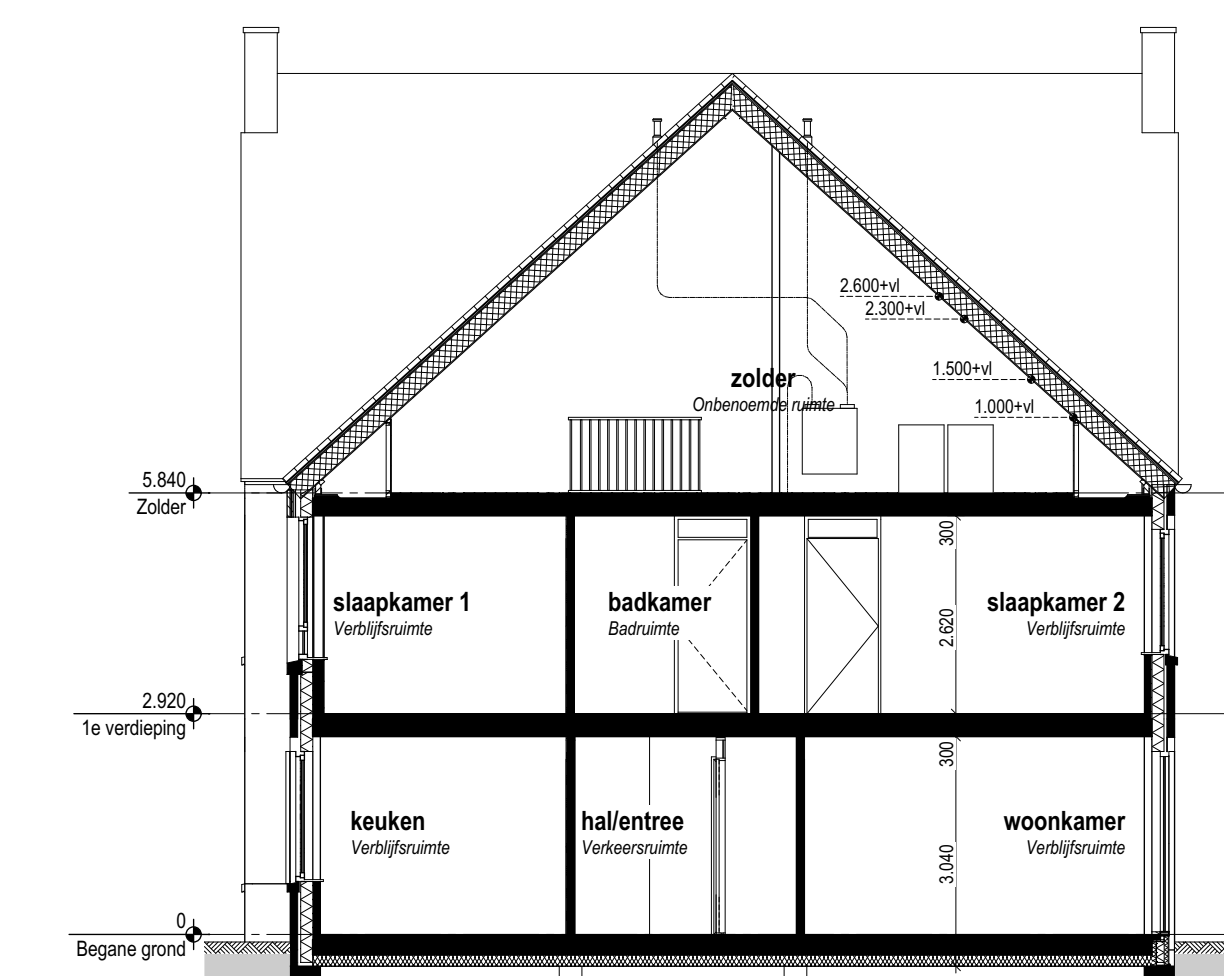


Doorsnede A-A (1:100)



Achtergevel (1:100)

Linker zijgevel (1:100)

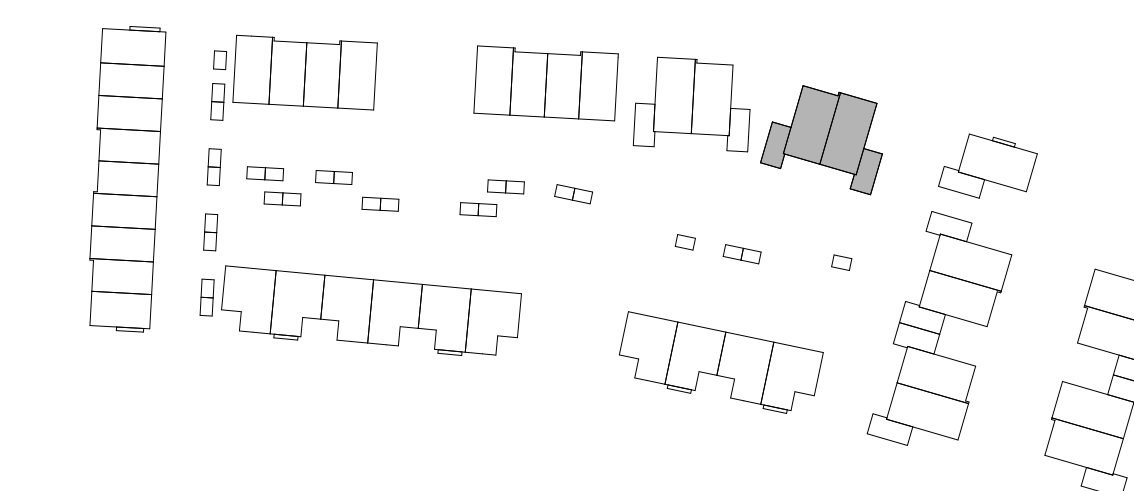

Project weusten liedenbaum architecten	Project "Hoog Dalem" Middengebiet - Gorinchem	Project nummer 19-2073
Opdrachtgever V.O.F. Ooster-Linge 2	Status A3	Definitief
Onderdeel Plattegronden gevels en drsn BLOK L - bwnr 128 en 129	Schaal Schaal	1:50, 1:100
Datum 02-02-2021	Wijziging A	Gekend
Utrechtseweg 167 6812 AC Arnhem 026 443 6972 info@weustenliedenbaum.nl www.weustenliedenbaum.nl	Wijziging B	Tekening nummer
	Wijziging C	
	Wijziging D	
	Wijziging E	
	Wijziging F	
	Wijziging G	