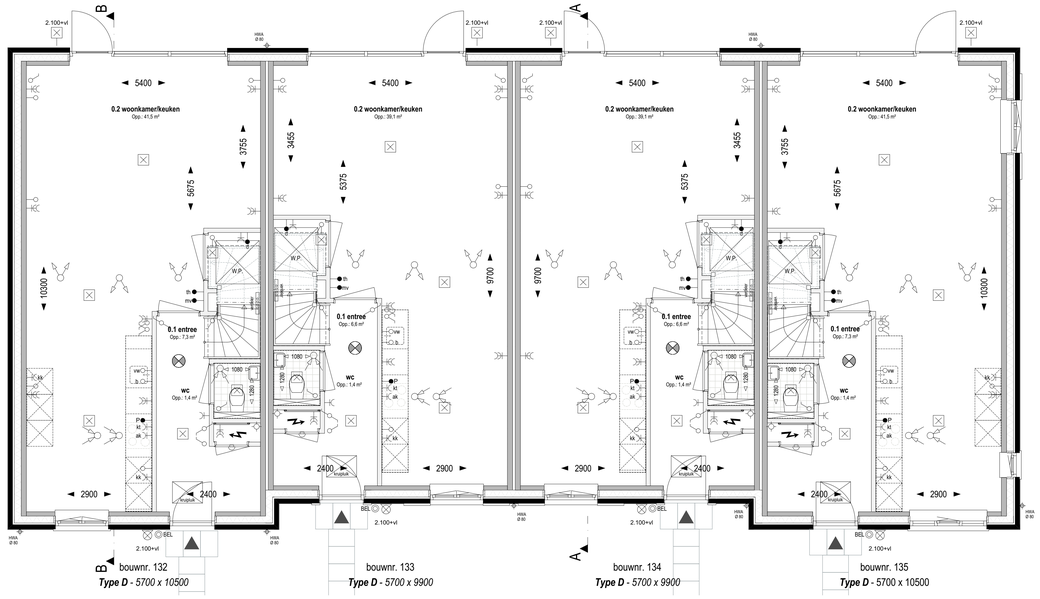

Begane grond Peil=0, (1:50)

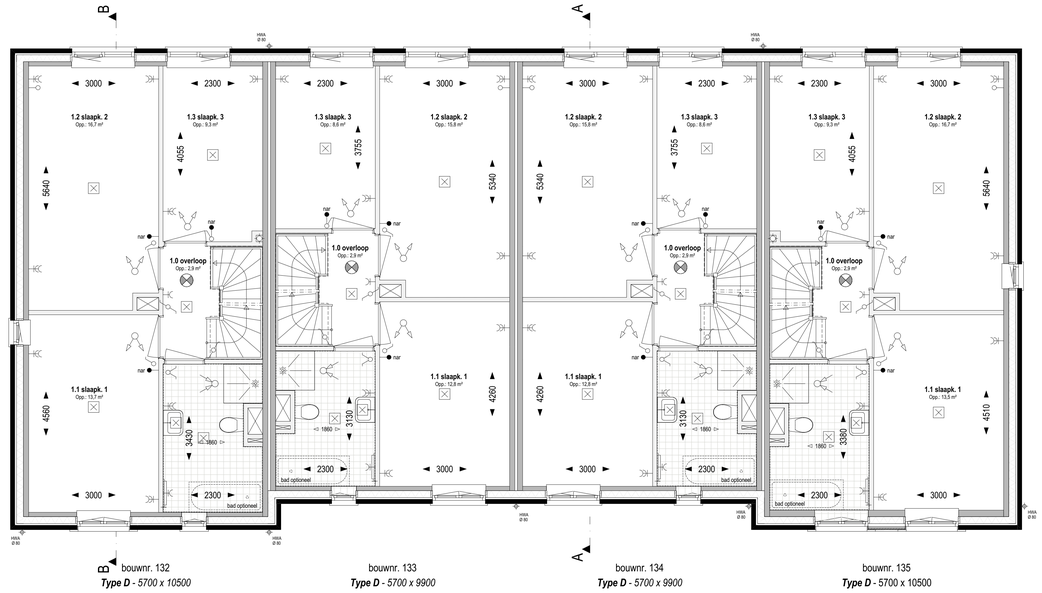

1e Verdieping +2.920 (1:50)

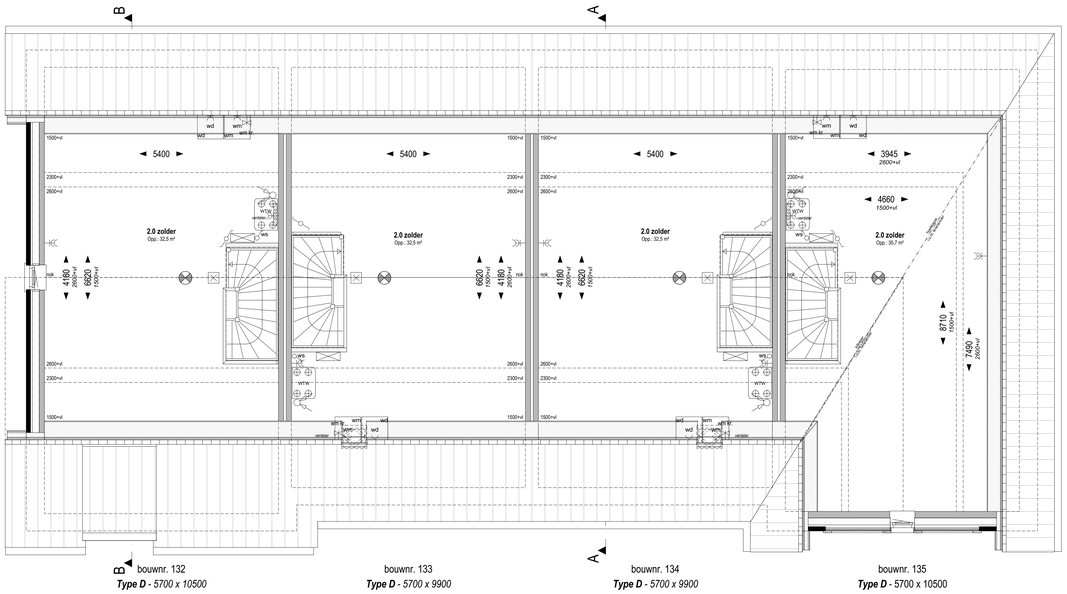

Zolder +5.840 (1:50)

Voorgevel (1:100)

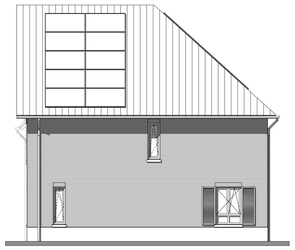

Rechter zijgevel (1:100)

Achtergevel (1:100)

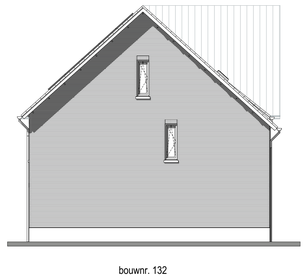

Linker zijgevel (1:100)

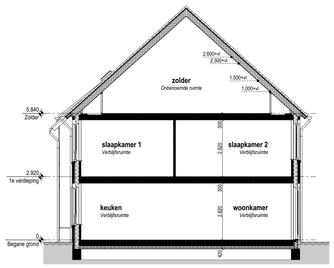

Doorsnede A-A (1:100)

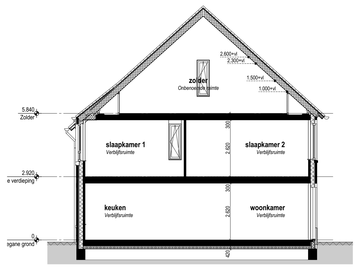

Doorsnede B-B (1:100)

Renvooi electra, installaties

elektra volgens NEN 1010

- = enkele wandcontactdoos geaard
- = dubbele wandcontactdoos geaard, verticaal
- wm = enkele wandcontactdoos t.b.v. wasmachine
- wd = enkele wandcontactdoos t.b.v. wasdroger
- v.v. = enkele wandcontactdoos t.b.v. verdeler vloerverwarming
- kl = enkele wandcontactdoos t.b.v. kookbestel
- ak = enkele wandcontactdoos t.b.v. afzuigkap
- kk = enkele wandcontactdoos t.b.v. koelkast
- = enkelpolige schakelaar
- = dubbele schakelaar
- = wisselschakelaar
- ak = werkschakelaar t.b.v. omvormer zonnepanelen
- = dubbele schakelaar, gecombineerd met wandcontactdoos
- = wisselschakelaar, gecombineerd met wandcontactdoos
- = aansluitpunt onbedraad
- w = aansluitpunt vaatwasser, onbedraad
- k = aansluitpunt close -in boiler, onbedraad
- P = aansluitpunt Perlex, bedraad
- = plafondichtpunt / centraalstoos, excl. armatuur
- = wandichtpunt, excl. armatuur
- = plafondarmatuur
- = wandarmatuur
- BEL = beldrukker
- = zoemer deurbel
- = meterkast
- = omvormer t.b.v. zonnepanelen
- = verdeler vloerverwarming
- = elektrische radiator
- = afzuigpunt mechanische ventilatie, indicatief
- = inblaspunt mechanische ventilatie, indicatief
- wk, wm. = waterkraan t.b.v. wasmachine
- d = aansluitpunt data
- th = aansluitpunt thermostaat, hoogte 1600=vl
- rw = aansluitpunt ruimgeling vloerverwarming
- mv = aansluitpunt mechanische ventilatie-schakelaar

Renvooi algemeen

kozijn zonder dorpel; voorzien van deur min. 880 x 2315mm

kozijn met dorpel; voorzien van deur min. 880 x 2315mm

wandtegels, afm. 250x400mm; e.e.a. waterdicht uitvoeren
- toilet tot een hoogte van 1.500=vl
- badkamer tot een hoogte van 2.200=vl
- douchehoek tot een hoogte van 2.250=vl
- badkamers twee-onder-een-kap tot aan plafond

vloertegels, maat en kleur nb; e.e.a. waterdicht uitvoeren.

WTW — opstelplaats WTW ventilatie-unit

WM — opstelplaats wasmachine

WD — opstelplaats wasdroger

kruipluik + mattrand, definitieve positie n.t.b. afhankelijk van indeling vloerplaten

W.P. — opstelplaats warmtepomp

rookmelder op lichtnet

standleiding riolering — hws — hemelwatersnivoer

Renvooi materialen

- baksteen
- bouwmuur kzst.; dik 120mm
- bouwmuur kzst.; dik 100mm
- bouwmuur kalkzandsteen; ankerloos dik 300mm
- lichte scheidingswand; dik 100mm
- glaspaneel; colorbel
- isolatie

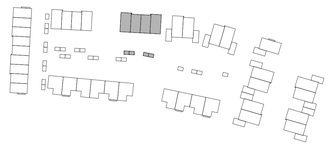

weusten liedenbaum architecten

Uitrechtseweg 167
6812 AC Arnhem

026 443 6972
info@weustenliedenbaum.nl
www.weustenliedenbaum.nl

Project "Hoog Dalem" Middengebied - Gorinchem		Project nummer 19-2073
Opdrachtgever V.O.F. Ooster-Linge 2		Status Definitief
Onderdeel **Plattegronden gevels en drsn BLOK M - bwnr 132 tm 135**		Schaal 1:100, 1:50
Datum 02-02-2021	Wijziging A	Getekend
Wijziging B	Wijziging C	Tekening nummer VK - 119
Wijziging D	Wijziging E	
Wijziging F	Wijziging G	