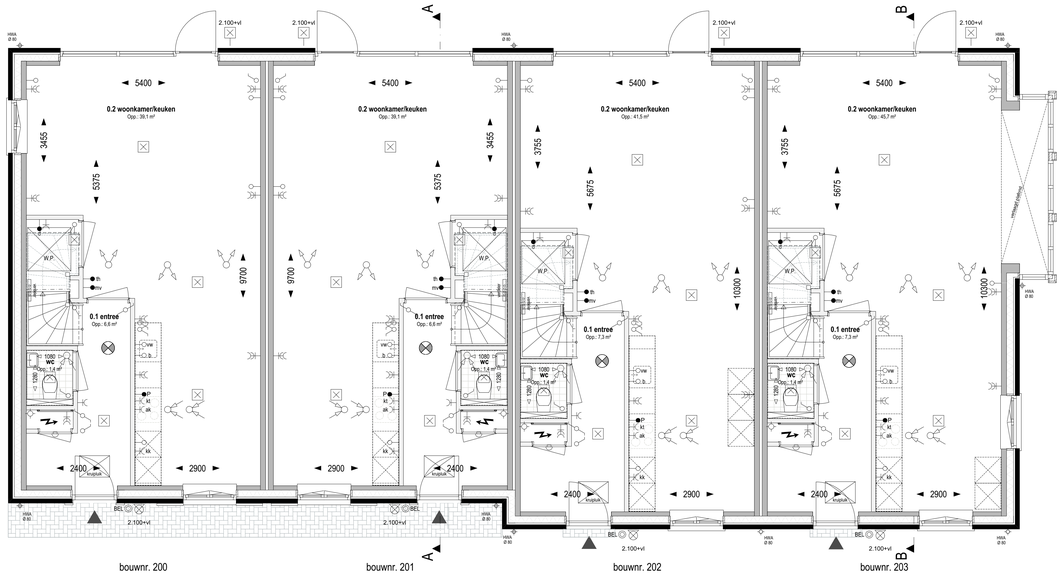

bouwnr. 200 — ***Type D*** - 5700 x 9900
bouwnr. 201 — ***Type D*** - 5700 x 9900
bouwnr. 202 — ***Type D*** - 5700 x 10500
bouwnr. 203 — ***Type D*** - 5700 x 10500

Begane grond Peil=0, (1:50)

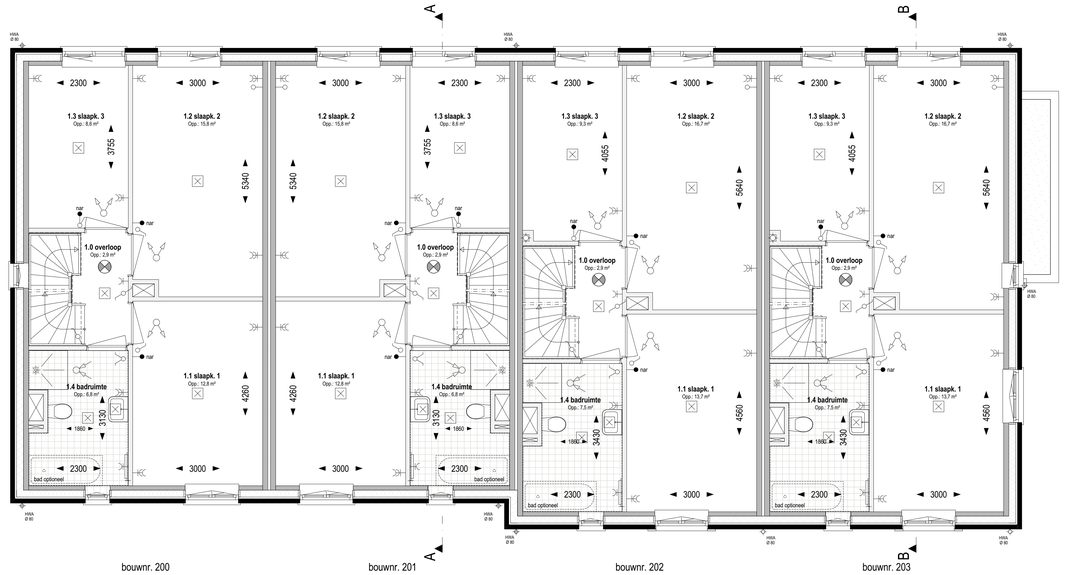

bouwnr. 200 — ***Type D*** - 5700 x 9900
bouwnr. 201 — ***Type D*** - 5700 x 9900
bouwnr. 202 — ***Type D*** - 5700 x 10500
bouwnr. 203 — ***Type D*** - 5700 x 10500

1e Verdieping +2.920 (1:50)

bouwnr. 200 — ***Type D*** - 5700 x 9900
bouwnr. 201 — ***Type D*** - 5700 x 9900
bouwnr. 202 — ***Type D*** - 5700 x 10500
bouwnr. 203 — ***Type D*** - 5700 x 10500

Zolder +5.840 (1:50)

bouwnr. 200 bouwnr. 201 bouwnr. 202 bouwnr. 203

Voorgevel (1:100)

bouwnr. 203

Rechter zijgevel (1:100)

bouwnr. 203 bouwnr. 202 bouwnr. 201 bouwnr. 200

Achtergevel (1:100)

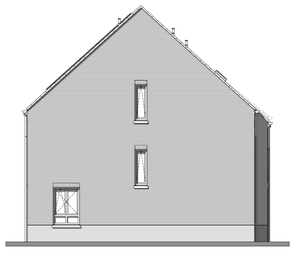

bouwnr. 200

Linker zijgevel (1:100)

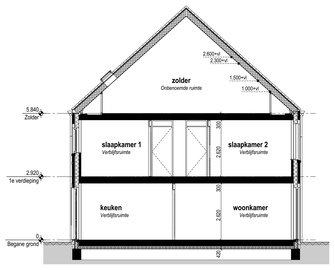

Doorsnede A-A (1:100)

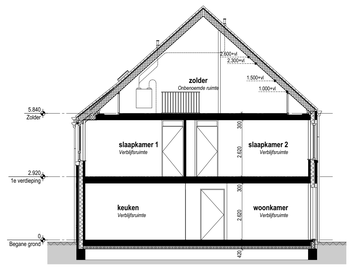

Doorsnede B-B (1:100)

Renvooi electra, installaties

elektra volgens NEN 1010

- = enkele wandcontactdoos geaard
- = dubbele wandcontactdoos geaard, verticaal
- wm = enkele wandcontactdoos t.b.v. wasmachine
- wd = enkele wandcontactdoos t.b.v. wasdroger
- v.v. = enkele wandcontactdoos t.b.v. verdeler vloerverwarming
- kt = enkele wandcontactdoos t.b.v. kooktoestel
- ak = enkele wandcontactdoos t.b.v. afzuigkap
- kk = enkele wandcontactdoos t.b.v. koelkast
- = enkelpolige schakelaar
- = dubbele schakelaar
- = wisselschakelaar
- ws = werkschakelaar t.b.v. omvormer zonnepanelen
- = dubbele schakelaar, gecombineerd met wandcontactdoos
- = wisselschakelaar, gecombineerd met wandcontactdoos
- = aansluitpunt onbedraad
- w = aansluitpunt vlakwisser, onbedraad
- k = aansluitpunt close -in hoiler, onbedraad
- pf = aansluitpunt Perilex, bedraad
- = plafondlichtpunt / centraaldoos, excl. armatuur
- = wandlichtpunt, excl. armatuur
- = plafondarmatuur
- = wandarmatuur
- BEL = beldrukker
- = zoemer deurbel
- = meterkast
- = omvormer t.b.v. zonnepanelen
- = verdeler vloerverwarming
- = elektrische radiator
- = afzuigpunt mechanische ventilatie, indicatief
- = inblaspunt mechanische ventilatie, indicatief
- wk, wm. = waterkraan t.b.v. wasmachine
- d = aansluitpunt data
- th = aansluitpunt thermostaat, hoogte 1600+vl
- ver = aansluitpunt ruimteling vloerverwarming
- mv = aansluitpunt mechanische ventilatie-schakelaar

Renvooi algemeen

- kozijn zonder dorpel; voorzien van deur min. 880 x 2315mm
- kozijn met dorpel; voorzien van deur min. 880 x 2315mm
- wandtegels, afm. 250x400mm; e.e.a. waterdicht uitvoeren
  - toilet tot een hoogte van 1.500+vl
  - badkamer tot een hoogte van 2.200+vl
  - douchehoek tot een een hoogte van 2.250+vl
  - badkamers twee-onder-een-kap tot aan plafond
- vloertegels, maat en kleur ntb; e.e.a. waterdicht uitvoeren.
- opstelplaats WTW ventilatie-unit
- opstelplaats wasmachine
- opstelplaats wasdroger
- opstelplaats warmtepomp
- kruisluik + matrand, definitieve positie n.t.b. afhankelijk van indeling vloerplaten
- rookmelder op lichtnet
- standleiding riolering
- hwa
- hemelwaterafvoer

Renvooi materialen

- baksteen
- bouwmuur kzst.; dik 120mm
- bouwmuur kzst.; dik 100mm
- bouwmuur kalkzandsteen; ankerloos dik 300mm
- lichte scheidingswand; dik 100mm
- glaspaneel; colorbel
- isolatie

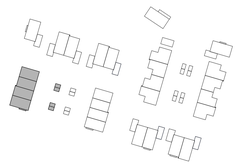

weusten liedenbaum architecten

Ultrechtseweg 167
6812 AC Arnhem

026 443 6972
info@weustenliedenbaum.nl
www.weustenliedenbaum.nl

Project: "Hoog Dalem", deelplan D2, Populier - Gorinchem
Opdrachtgever: V.O.F. Ooster-Linge 2
Onderdeel: **Plattegronden gevels en drsn BLOK F - bwnr 200 tm 203**
Datum: 13-08-2021
Wijziging A
Wijziging B
Wijziging C
Wijziging D
Wijziging E
Wijziging F
Wijziging G

Project nummer: 19-2073
Status: A0 Definitief
Schaal: 1:100, 1:50
Getekend
Tekening nummer: VK - 106