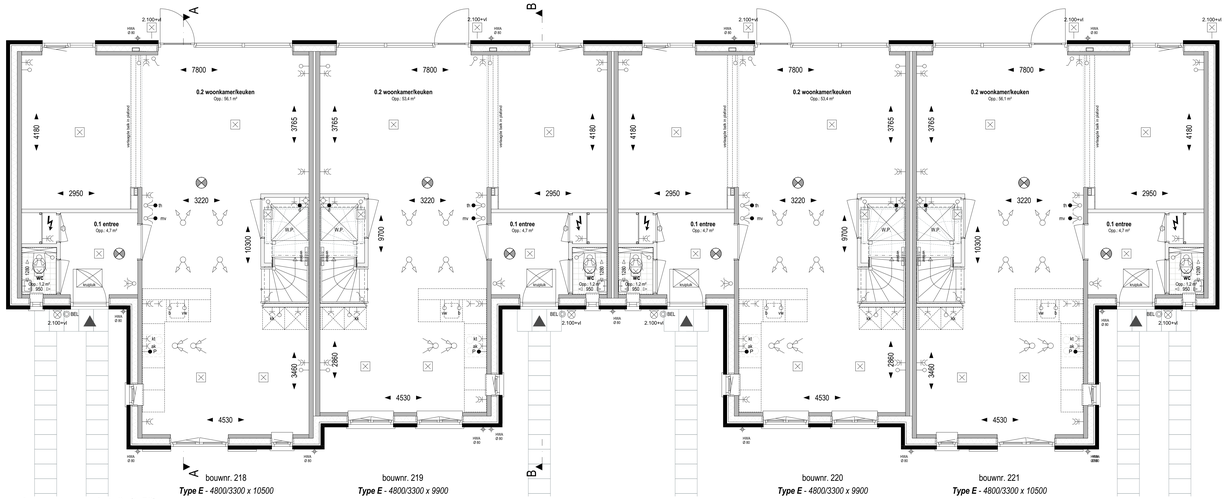

Begane grond Peil=0, (1:50)

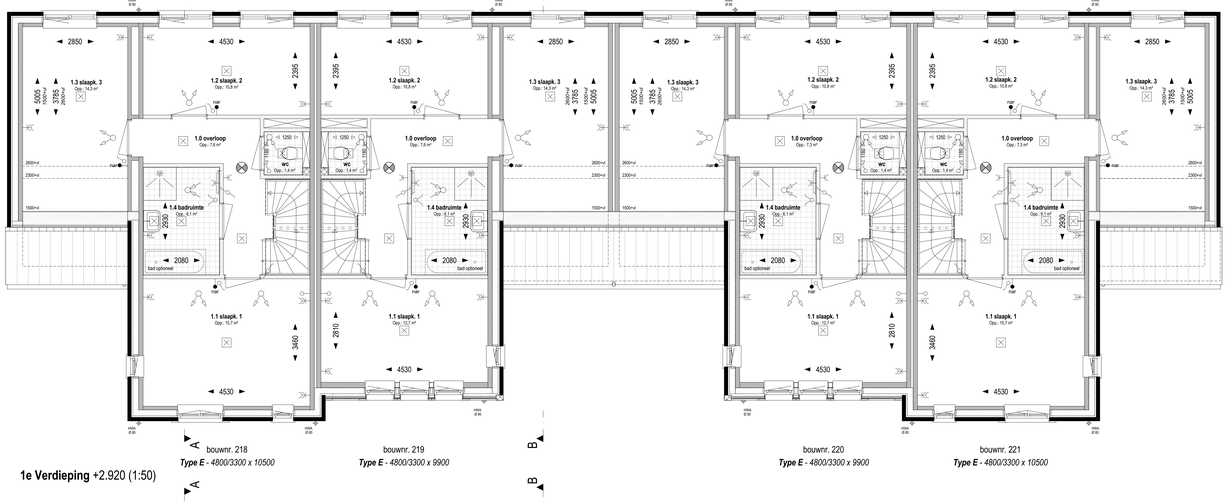

1e Verdieping +2.920 (1:50)

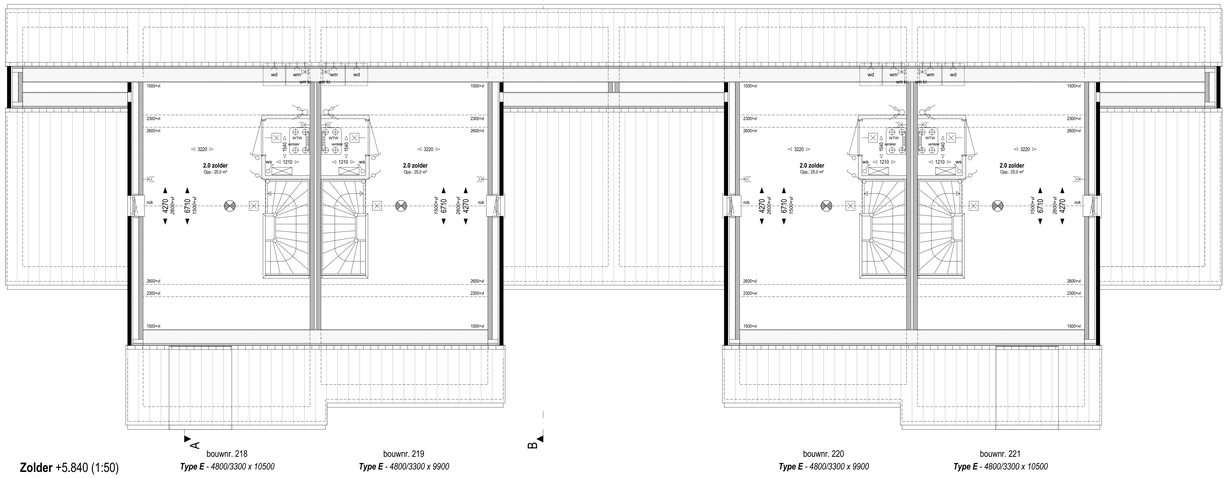

Zolder +5.840 (1:50)

Voorgevel (1:100)

Achtergevel (1:100)

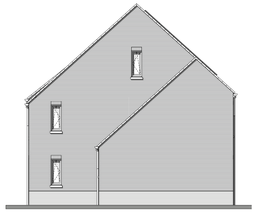
bouwnr. 221

Rechter zijgevel (1:100)

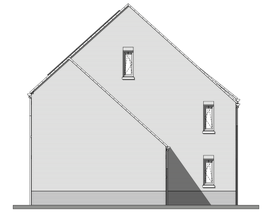
bouwnr. 218

Linker zijgevel (1:100)

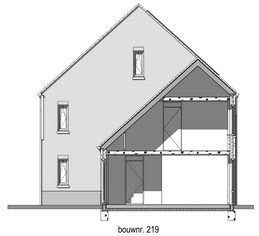
bouwnr. 219

Rechter zijgevel (1:100)

Renvooi electra, installaties

elektra volgens NEN 1010

- = enkele wandcontactdoos geaard
- = dubbele wandcontactdoos geaard, verticaal
- wm = enkele wandcontactdoos t.b.v. wasmachine
- wd = enkele wandcontactdoos t.b.v. wasdroger
- v.v. = enkele wandcontactdoos t.b.v. verdeler vloerverwarming
- kr = enkele wandcontactdoos t.b.v. koolkookveld
- dr = enkele wandcontactdoos t.b.v. afzuigkap
- kw = enkele wandcontactdoos t.b.v. koelkast
- = enkelpolige schakelaar
- = dubbele schakelaar
- = wisselschakelaar
- = werkschakelaar t.b.v. omvormer zonnepanelen
- = dubbele schakelaar, gecombineerd met wandcontactdoos
- = wisselschakelaar, gecombineerd met wandcontactdoos
- = aansluitpunt ontvedraad
- vw = aansluitpunt vaatwasser, ontvedraad
- b = aansluitpunt close -in boiler, ontvedraad
- P = aansluitpunt Perilex, bedraad
- = plafondlichtpunt / centraalstoo, excl. armatuur
- = wandlichtpunt, excl. armatuur
- = plafondarmatuur
- = wandarmatuur
- WL = bedrukker
- = zoemer deurbel
- = meterkast
- = omvormer t.b.v. zonnepanelen
- = verdeler vloerverwarming
- = elektrische radiator
- = afzuigunit mechanische ventilatie, indicatief
- = inblaasunit mechanische ventilatie, indicatief
- wk, wm. = waterkraan t.b.v. wasmachine
- tf = aansluitpunt data
- th = aansluitpunt thermostaat, hoogte 1600+vl
- rw = aansluitpunt ruimgeling vloerverwarming
- mv = aansluitpunt mechanische ventilatie-schakelaar

Renvooi algemeen

- = kozijn zonder dorpel, voorzien van deur min. 880 x 2315mm
- = kozijn met dorpel, voorzien van deur min. 880 x 2315mm
- = wandtegels, afm. 250x400mm; e.a.a. waterdicht uitvoeren
  - toilet tot een hoogte van 1.500+vl
  - badkamer tot een hoogte van 2.000+vl
  - douchehok tot een een hoogte van 2.250+vl
  - hardsmers bewa-onder een-kop tot aan plafond
- = vloertegels, maat en kleur nb; e.a.a. waterdicht uitvoeren.
- = opstelplaats WTW/ ventilatie-unit
- WM = opstelplaats wasmachine
- WD = opstelplaats wasdroger
- = kruipluik + matrand, definitieve positie n.t.b. afhankelijk van indeling vloerplaten
- WP = opstelplaats warmtepomp
- = rookmelder op lichtnet
- = standleiding rolering
- hwa = hemelwaterafvoer

Renvooi materialen

- = baksteen
- = buitenmuur kcnt., dik 120mm
- = buitenmuur kcnt., dik 100mm
- = buitenmuur kalkzandsteen, antenhos dik 300mm
- = lichte scheidingswand, dik 100mm
- = glaspaneel, colorbel
- = isolatie

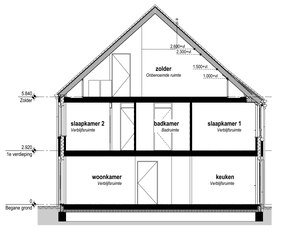

Doorsnede A-A (1:100)

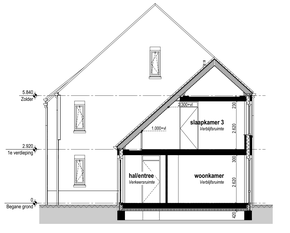

Doorsnede B-B (1:100)

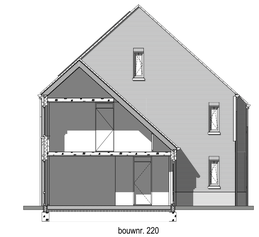

Linker zijgevel (1:100)

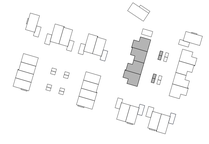

weusten liedenbaum architecten

Utrechtseweg 167
6812 AC Arnhem

026 443 6972
info@weustenliedenbaum.nl
www.weustenliedenbaum.nl

Project
"Hoog Dalem", deelplan D2, Populier - Goricherm

Opdrachtgever
V.O.F. Ooster-Linge 2

Onderdeel
Plattegronden gevels en drsn BLOK J - bwnr 218 tm 221

Datum 13-08-2021
Wijziging A
Wijziging B
Wijziging C
Wijziging D
Wijziging E
Wijziging F
Wijziging G

Project nummer 19-2073
Status Definitief
Schaal 1:100, 1:50
Getekend
Tekening nummer VK - 112