




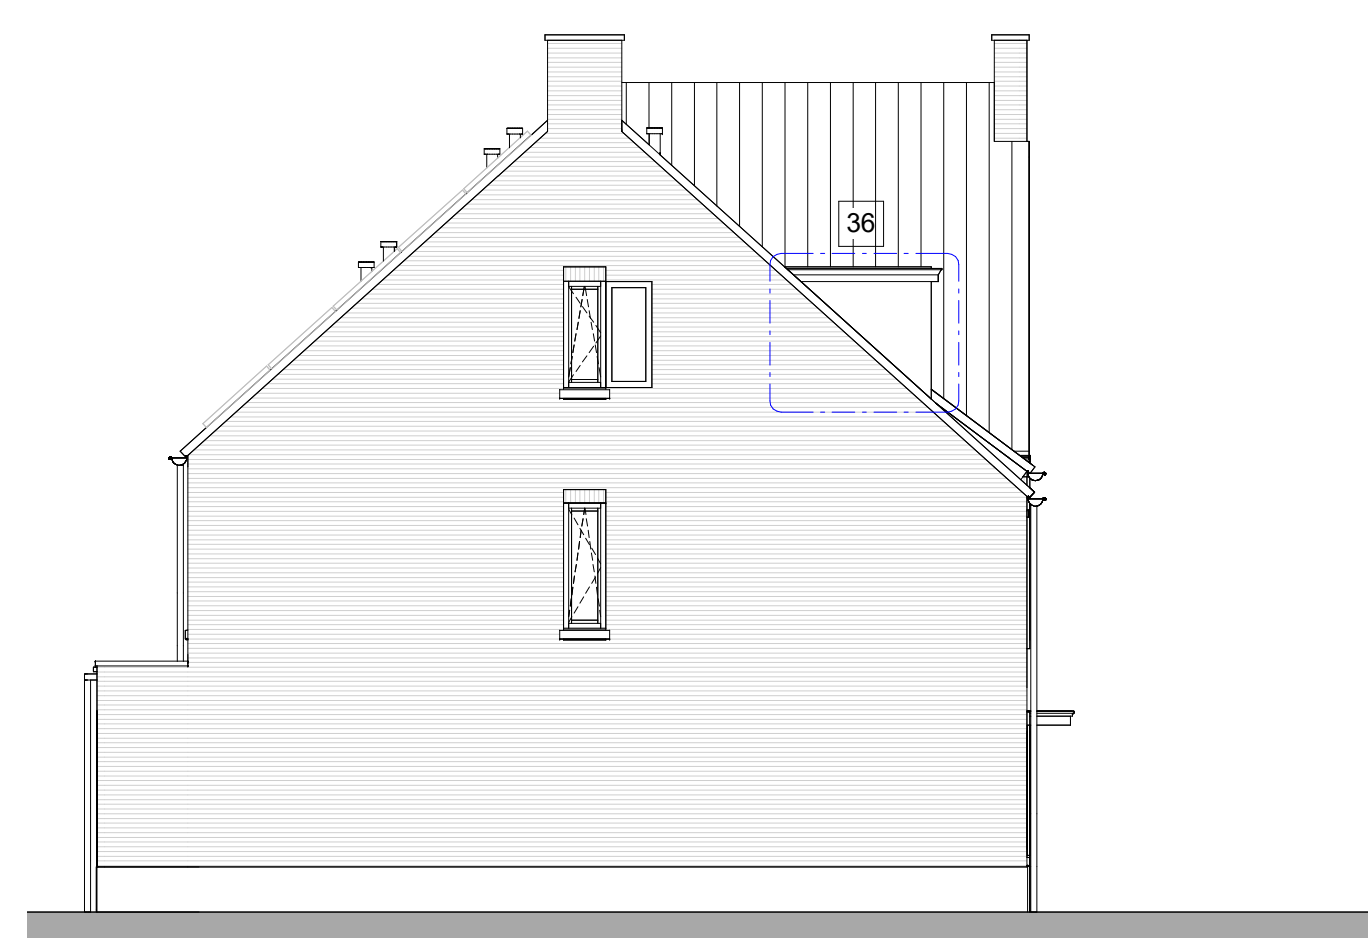


Linker zijgevel

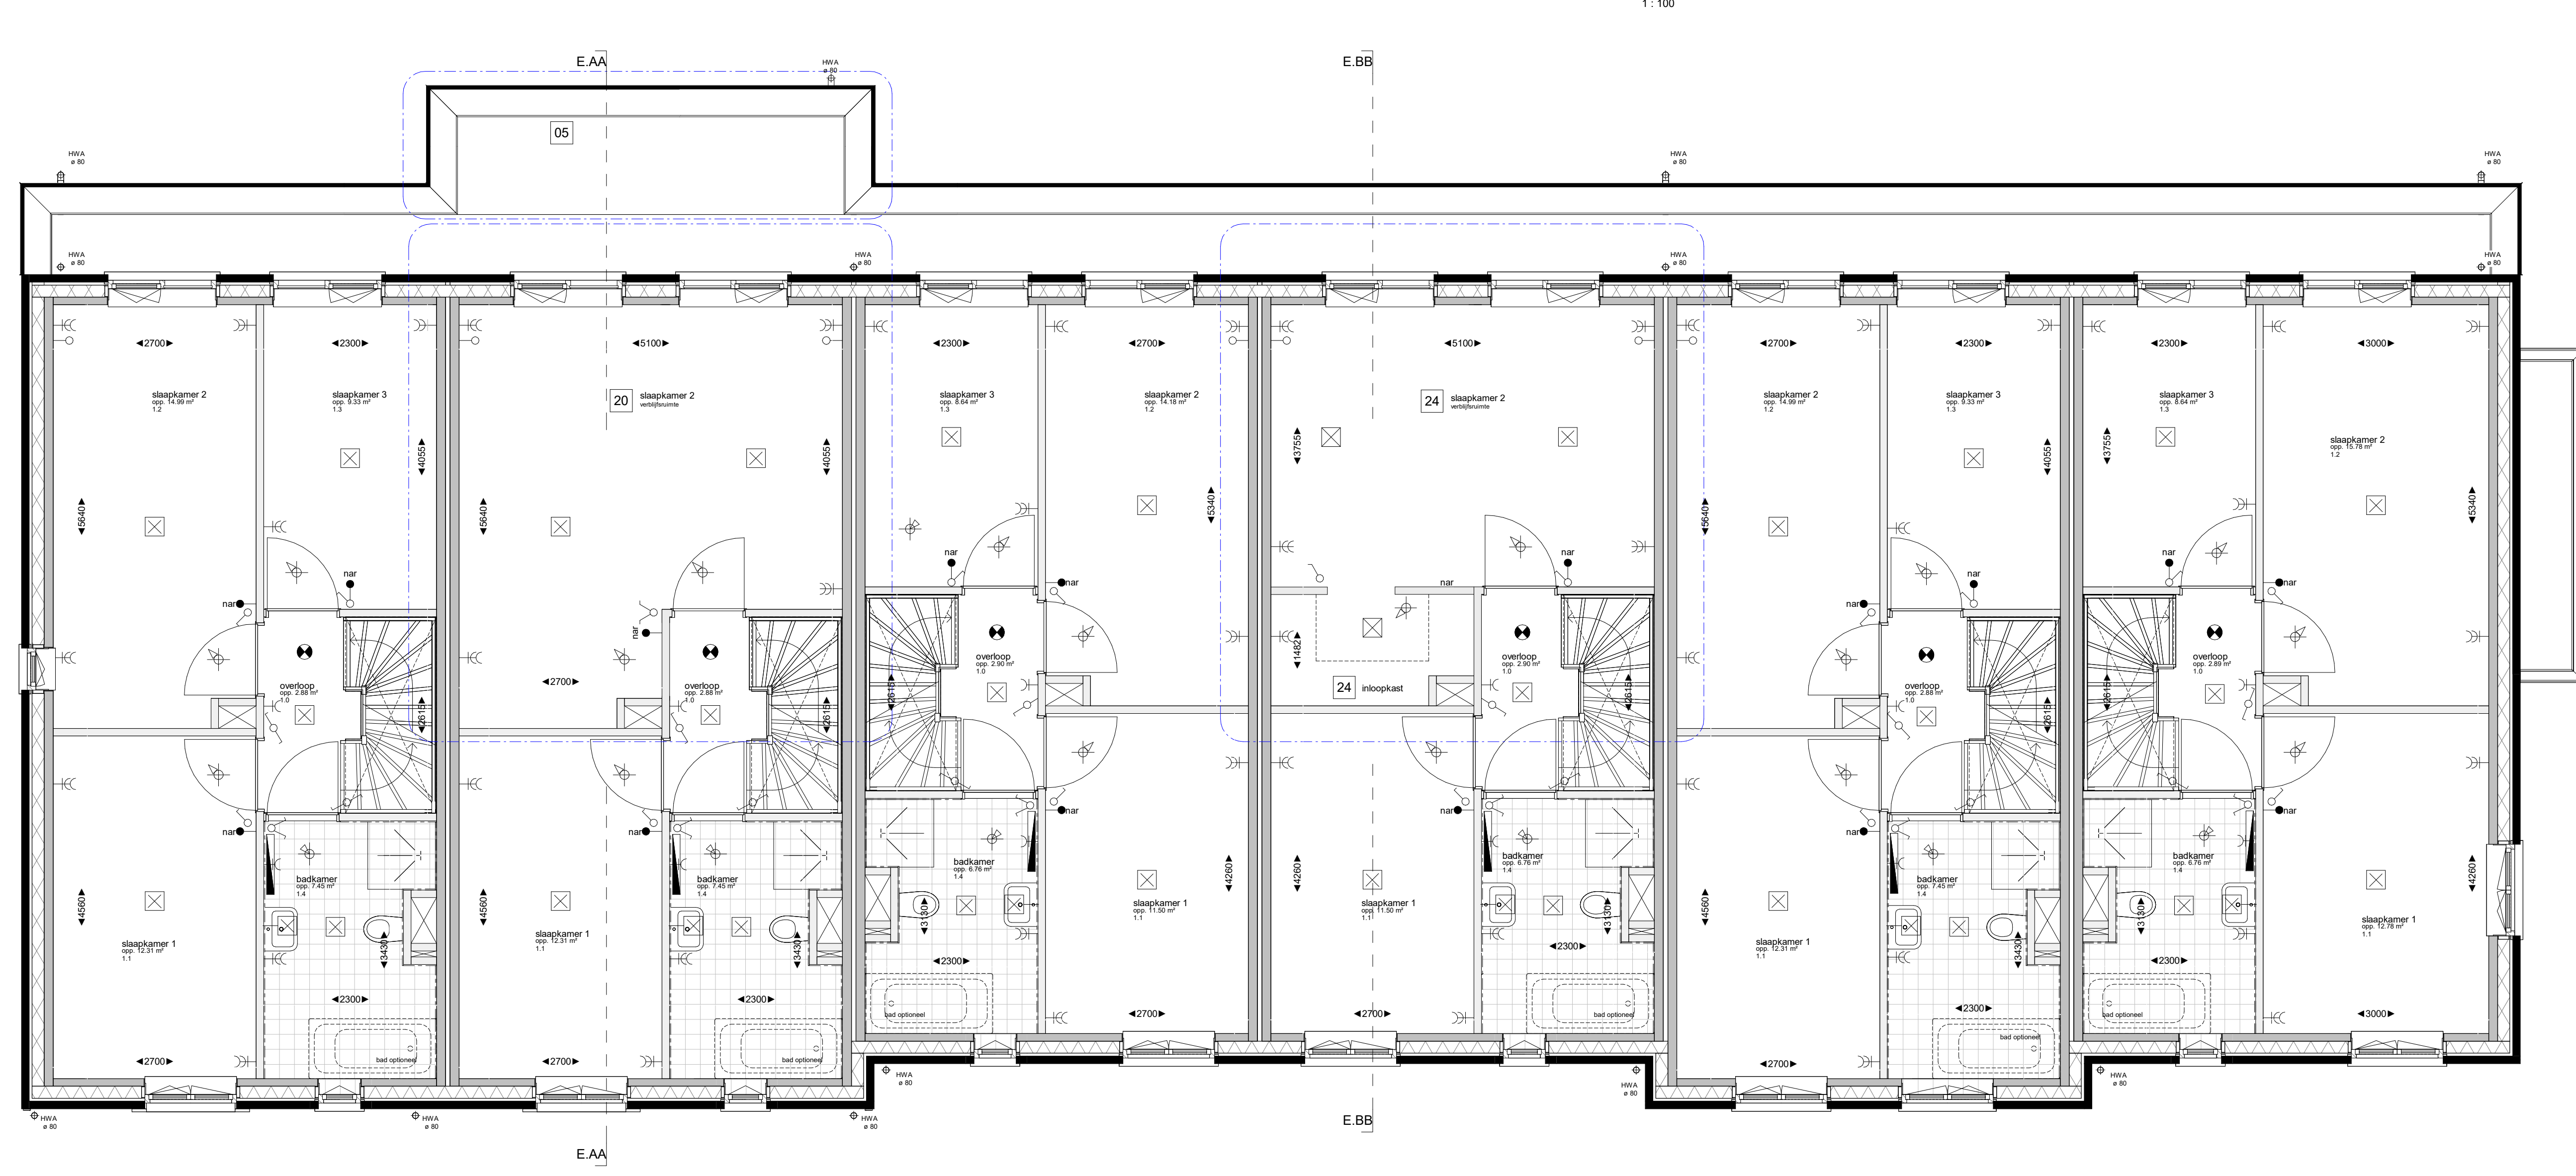

1e Verdieping +2920

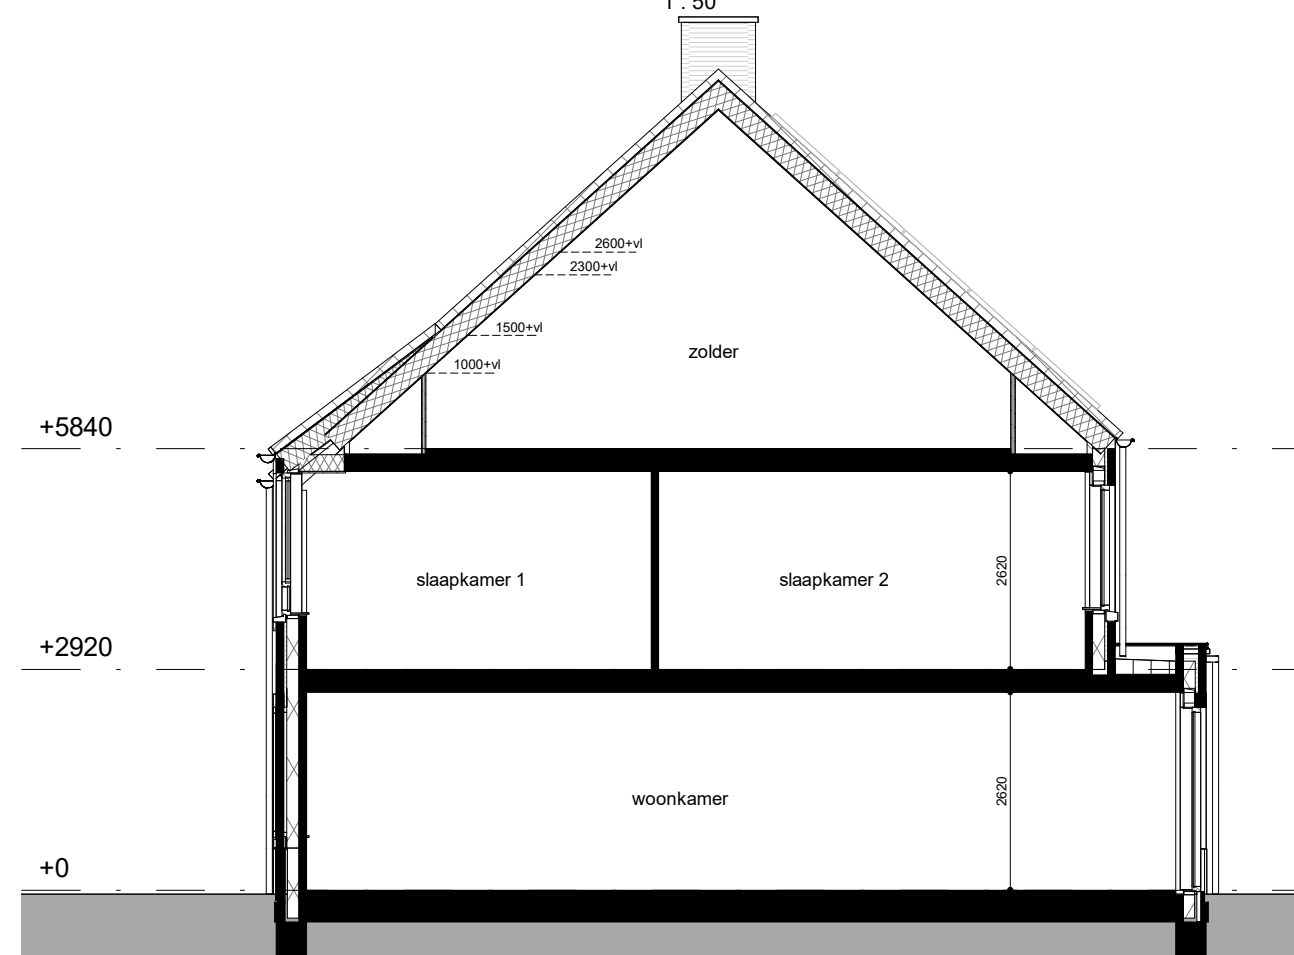

Doorsnede E.BB-E.BB

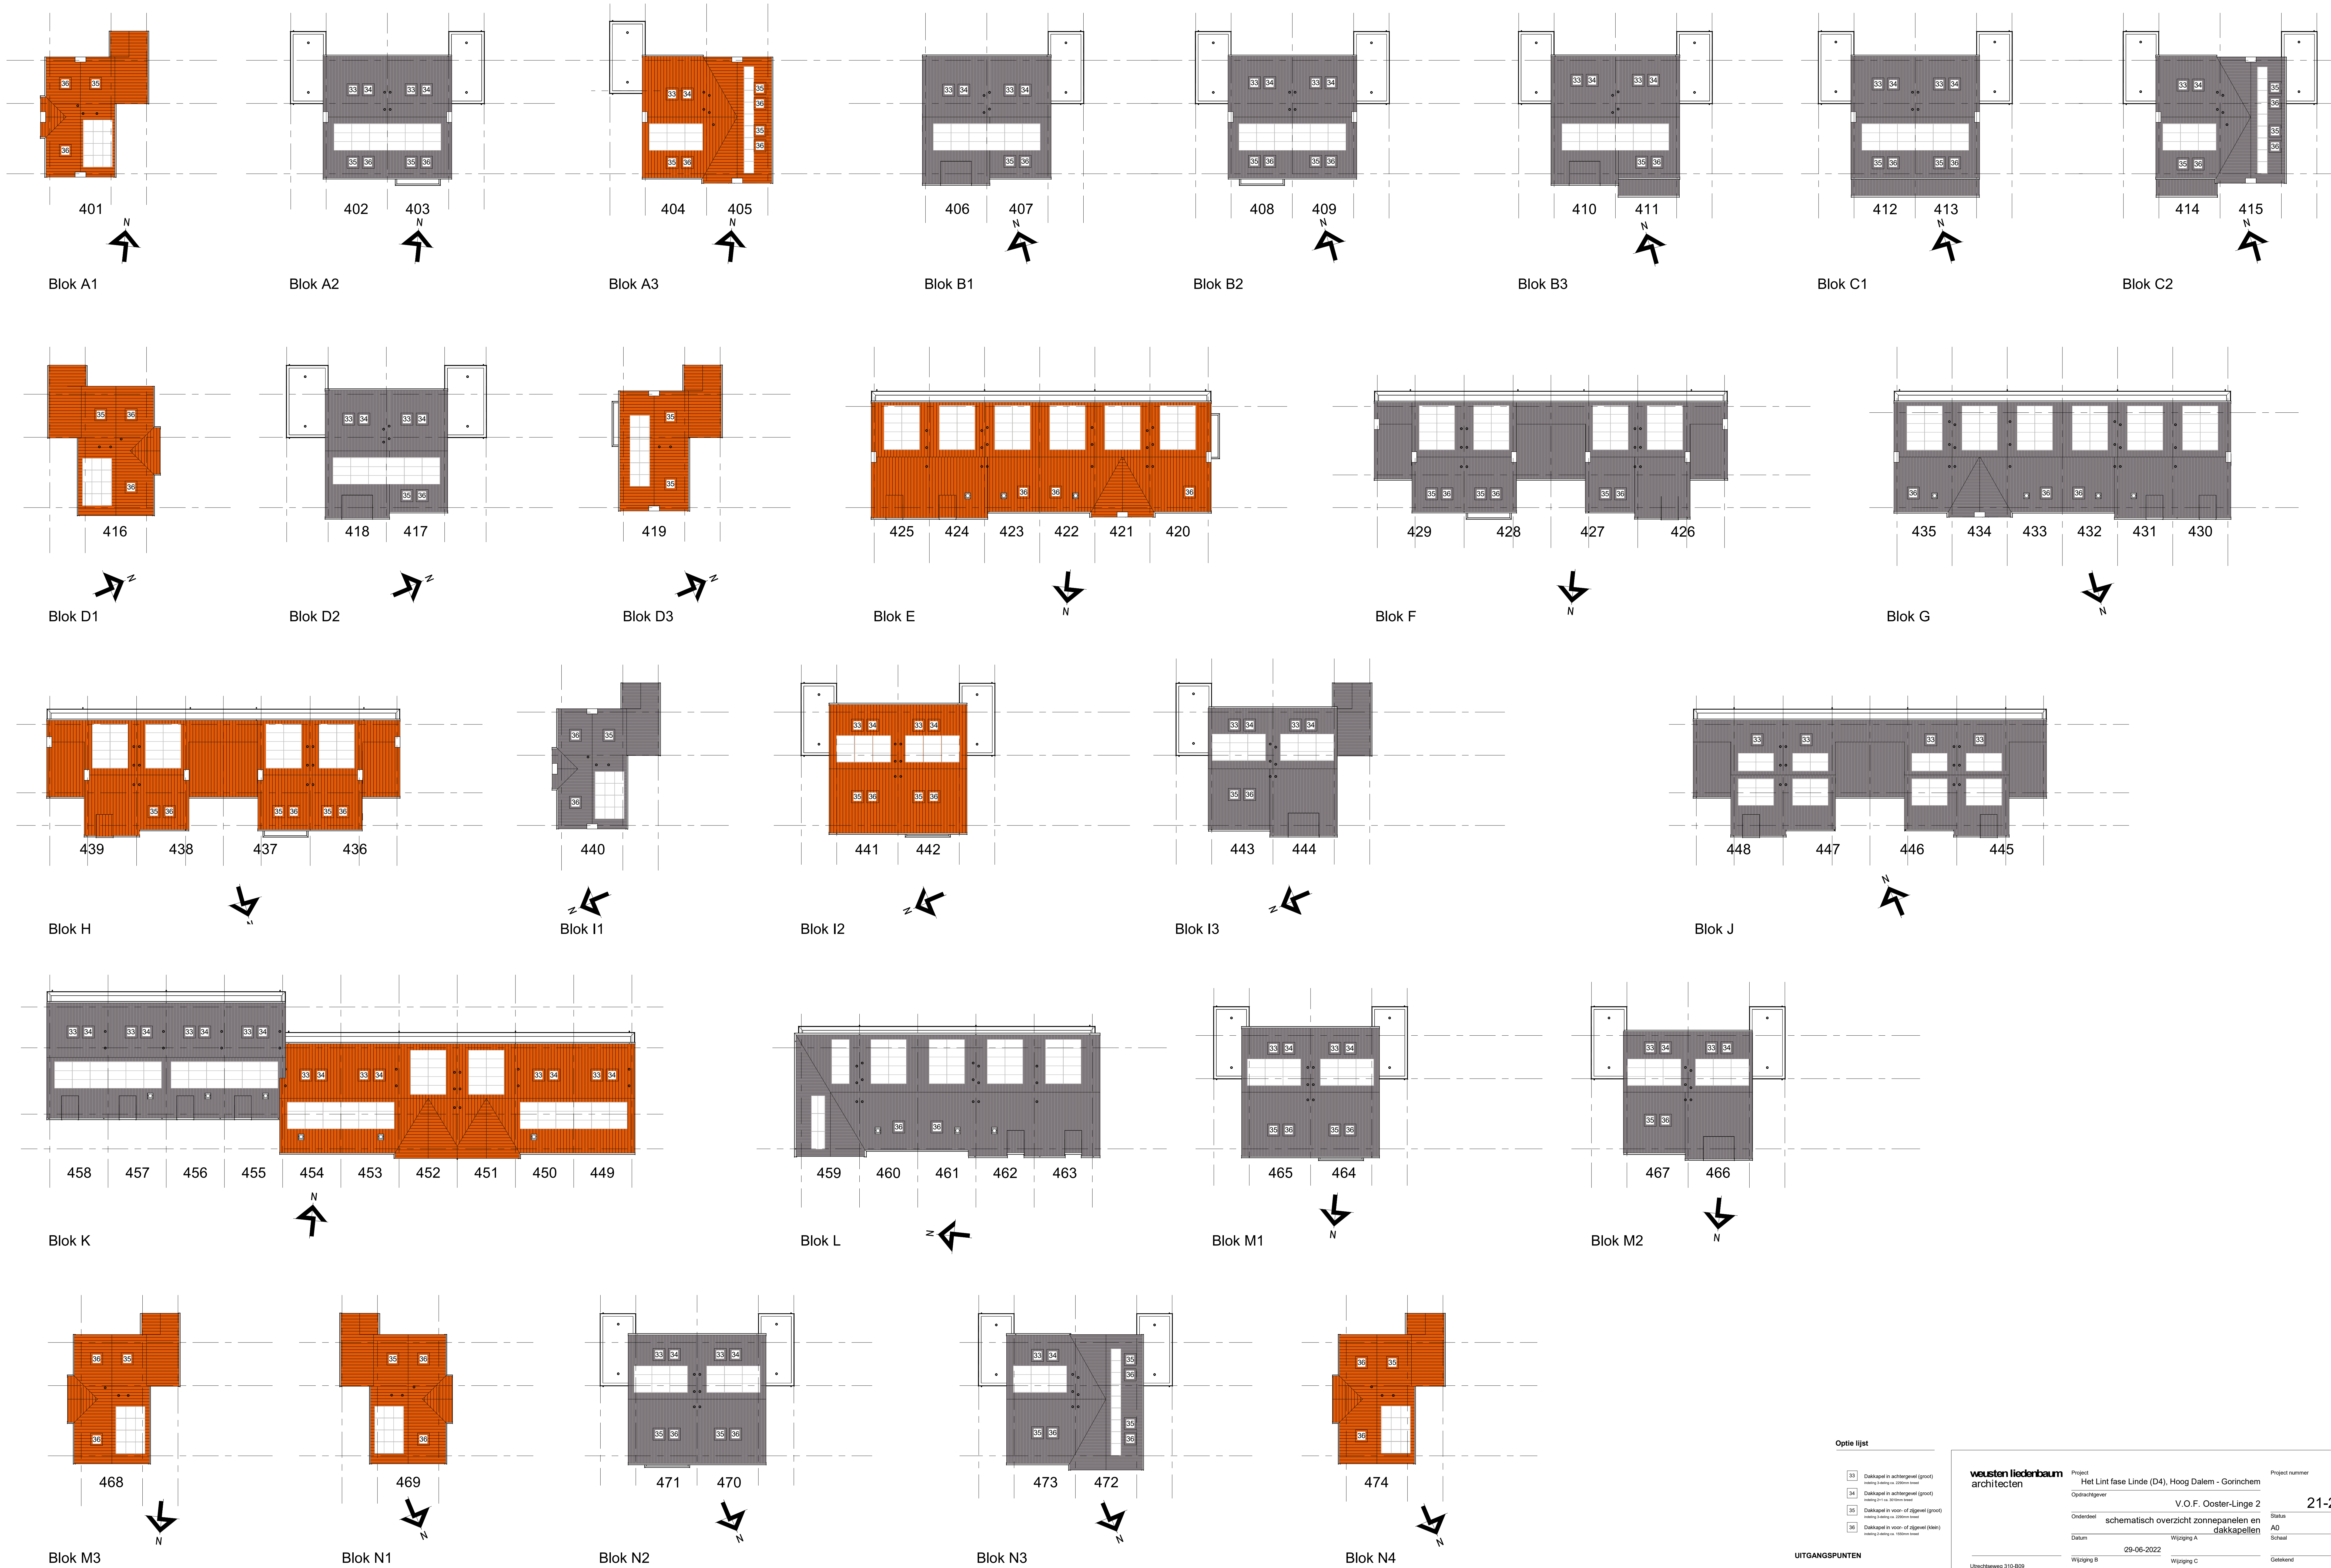

Optie lijst	
33	Dakkapel in achtergevel (groot) meting: 2,1 x ca. 3,00m (breed)
34	Dakkapel in achtergevel (groot) meting: 2,1 x ca. 3,00m (breed)
35	Dakkapel in voor- of zijgevel (groot) meting: 2,1 x ca. 3,00m (breed)
36	Dakkapel in voor- of zijgevel (klein) meting: 2,1 x ca. 1,50m (breed)
UITGAANGSPUNTEN	
Afmetingen PV-panelen	1725x1136mm
Rijwoning	9 of 10 panelen
Twee-onder-een-kapwoning	9 panelen
Vrijstaande woning	12 panelen

weusten liedenbaum architecten		Project Het Lint fase Linde (D4), Hoog Dalem - Gorinchem	Project nummer 21-2220
Opdrachtgever V.O.F. Ooster-Linge 2		Onderdeel schematisch overzicht zonnepanelen en dakkapellen	Status A0 definitief
Datum 29-06-2022		Wijziging A	Schaal 1:200
Wijziging B		Wijziging C	Gekend BA
Wijziging D		Wijziging E	Tekening nummer VK.600
Wijziging F		Wijziging G	