

- | Wijziging F | Wijziging G |
|-------------|-------------|
|-------------|-------------|

✓K.505






Voorgevel  
1:100




Rechter zijgevel  
1:100

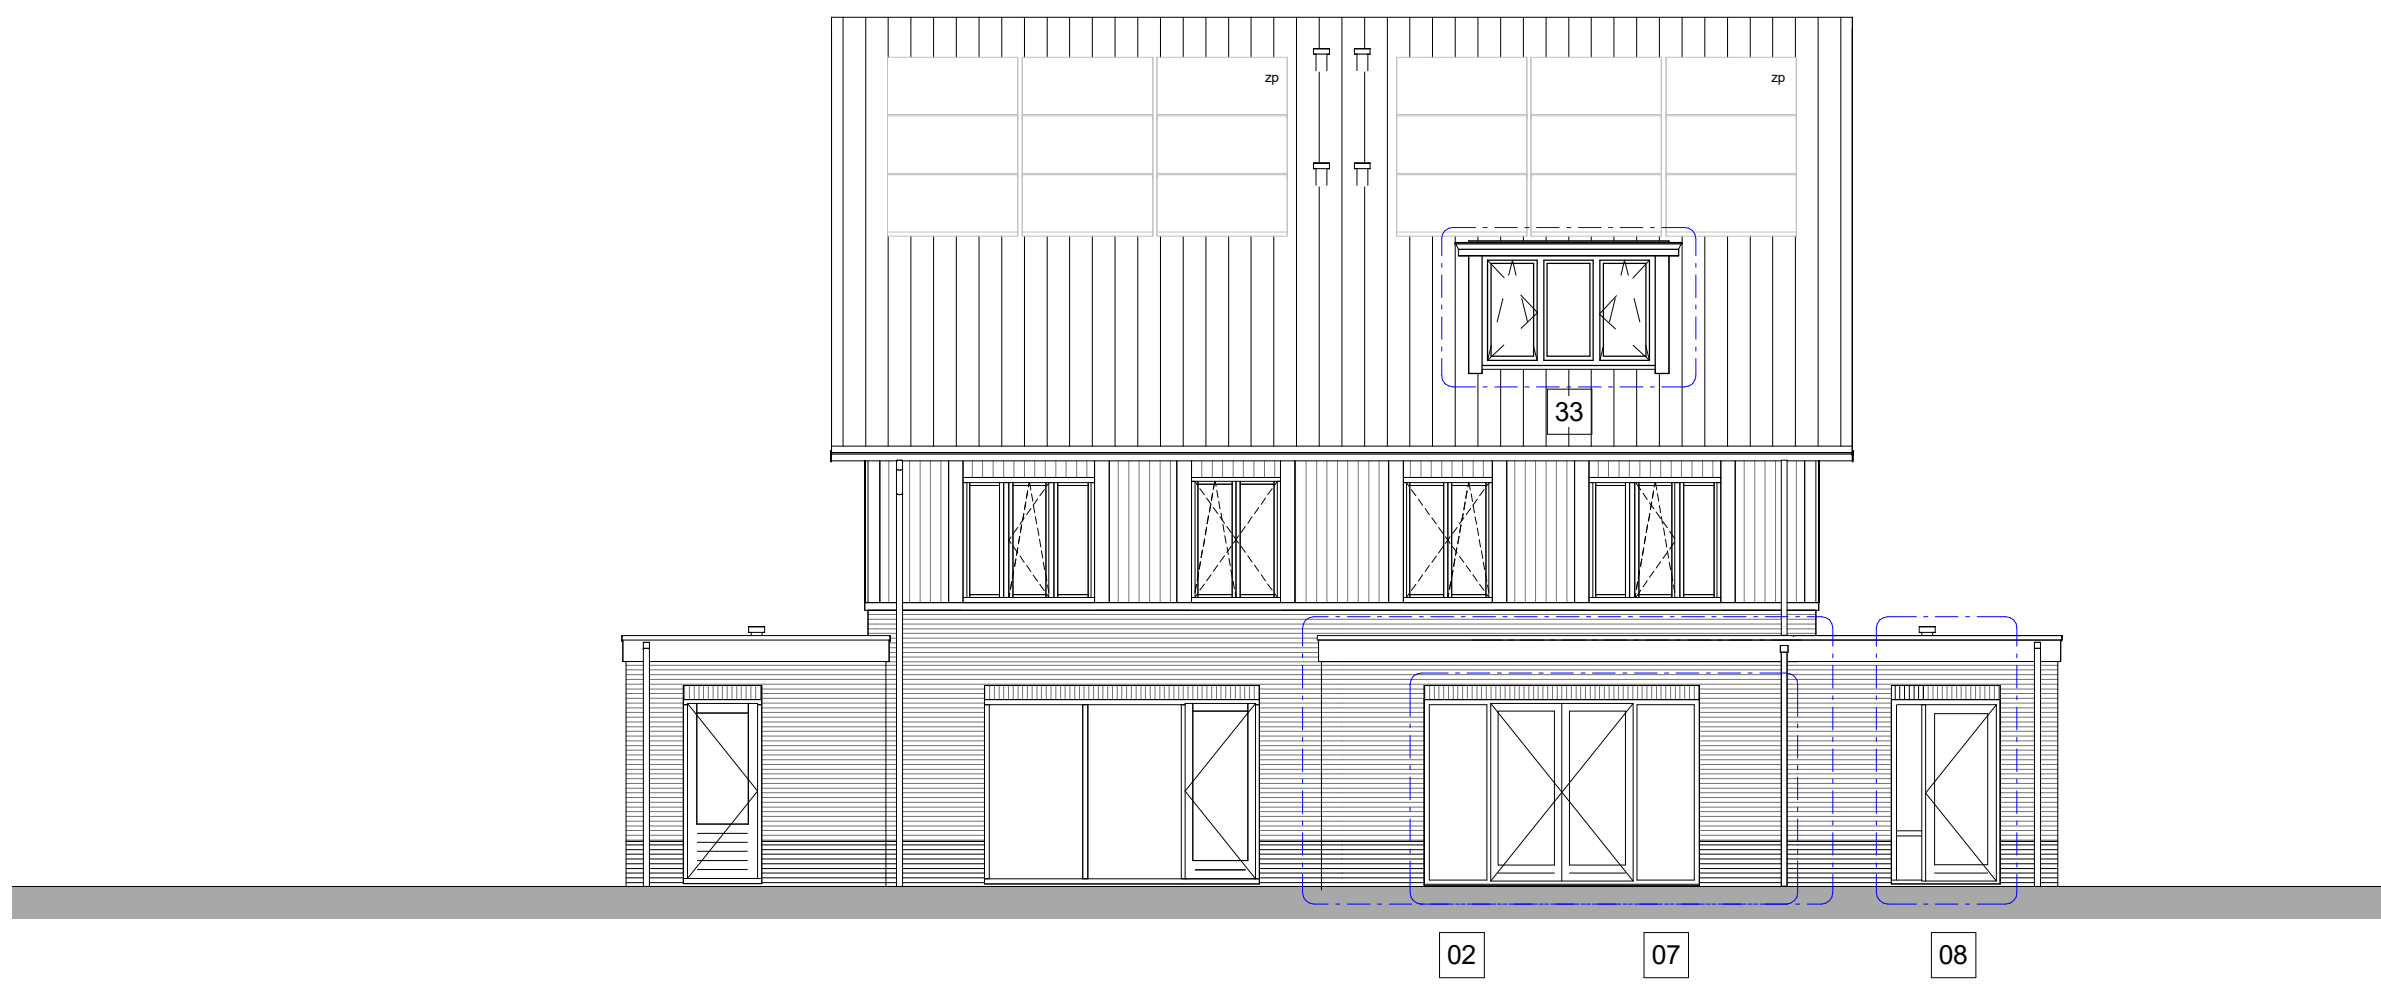


Achtergevel  
1:100




Linker zijgevel  
1:100

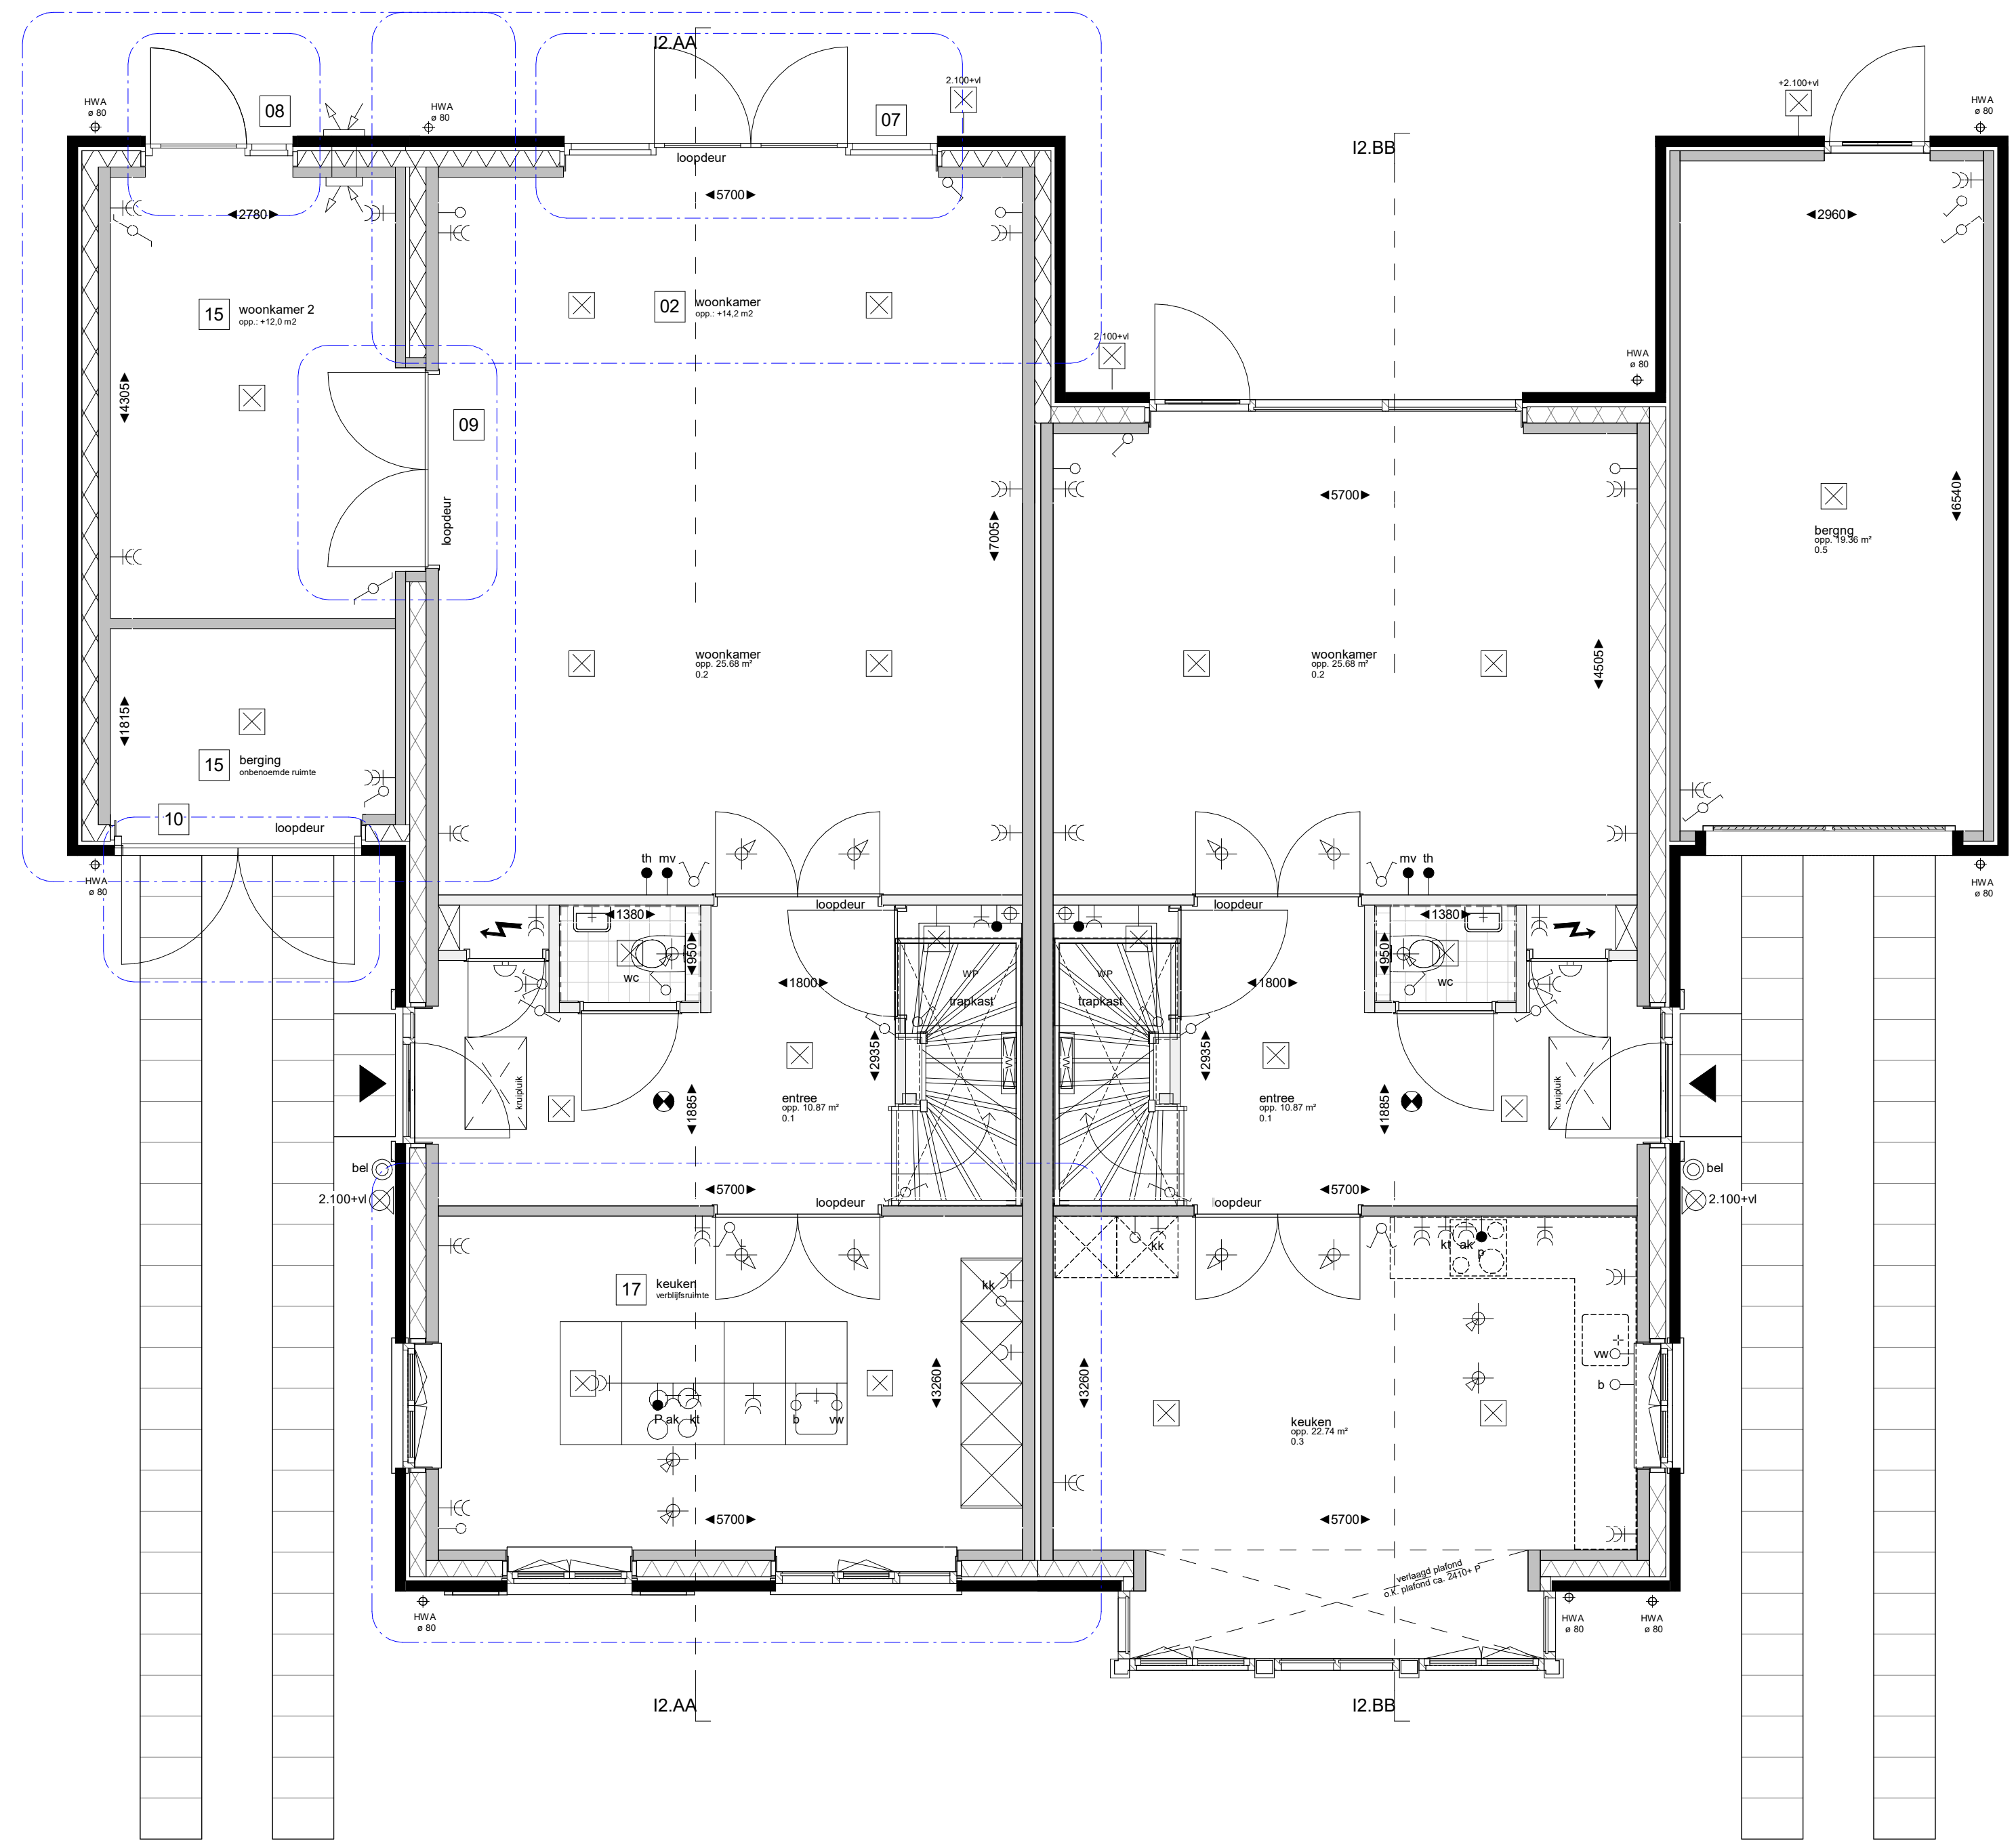


Begane grond Peil=0  
1:50

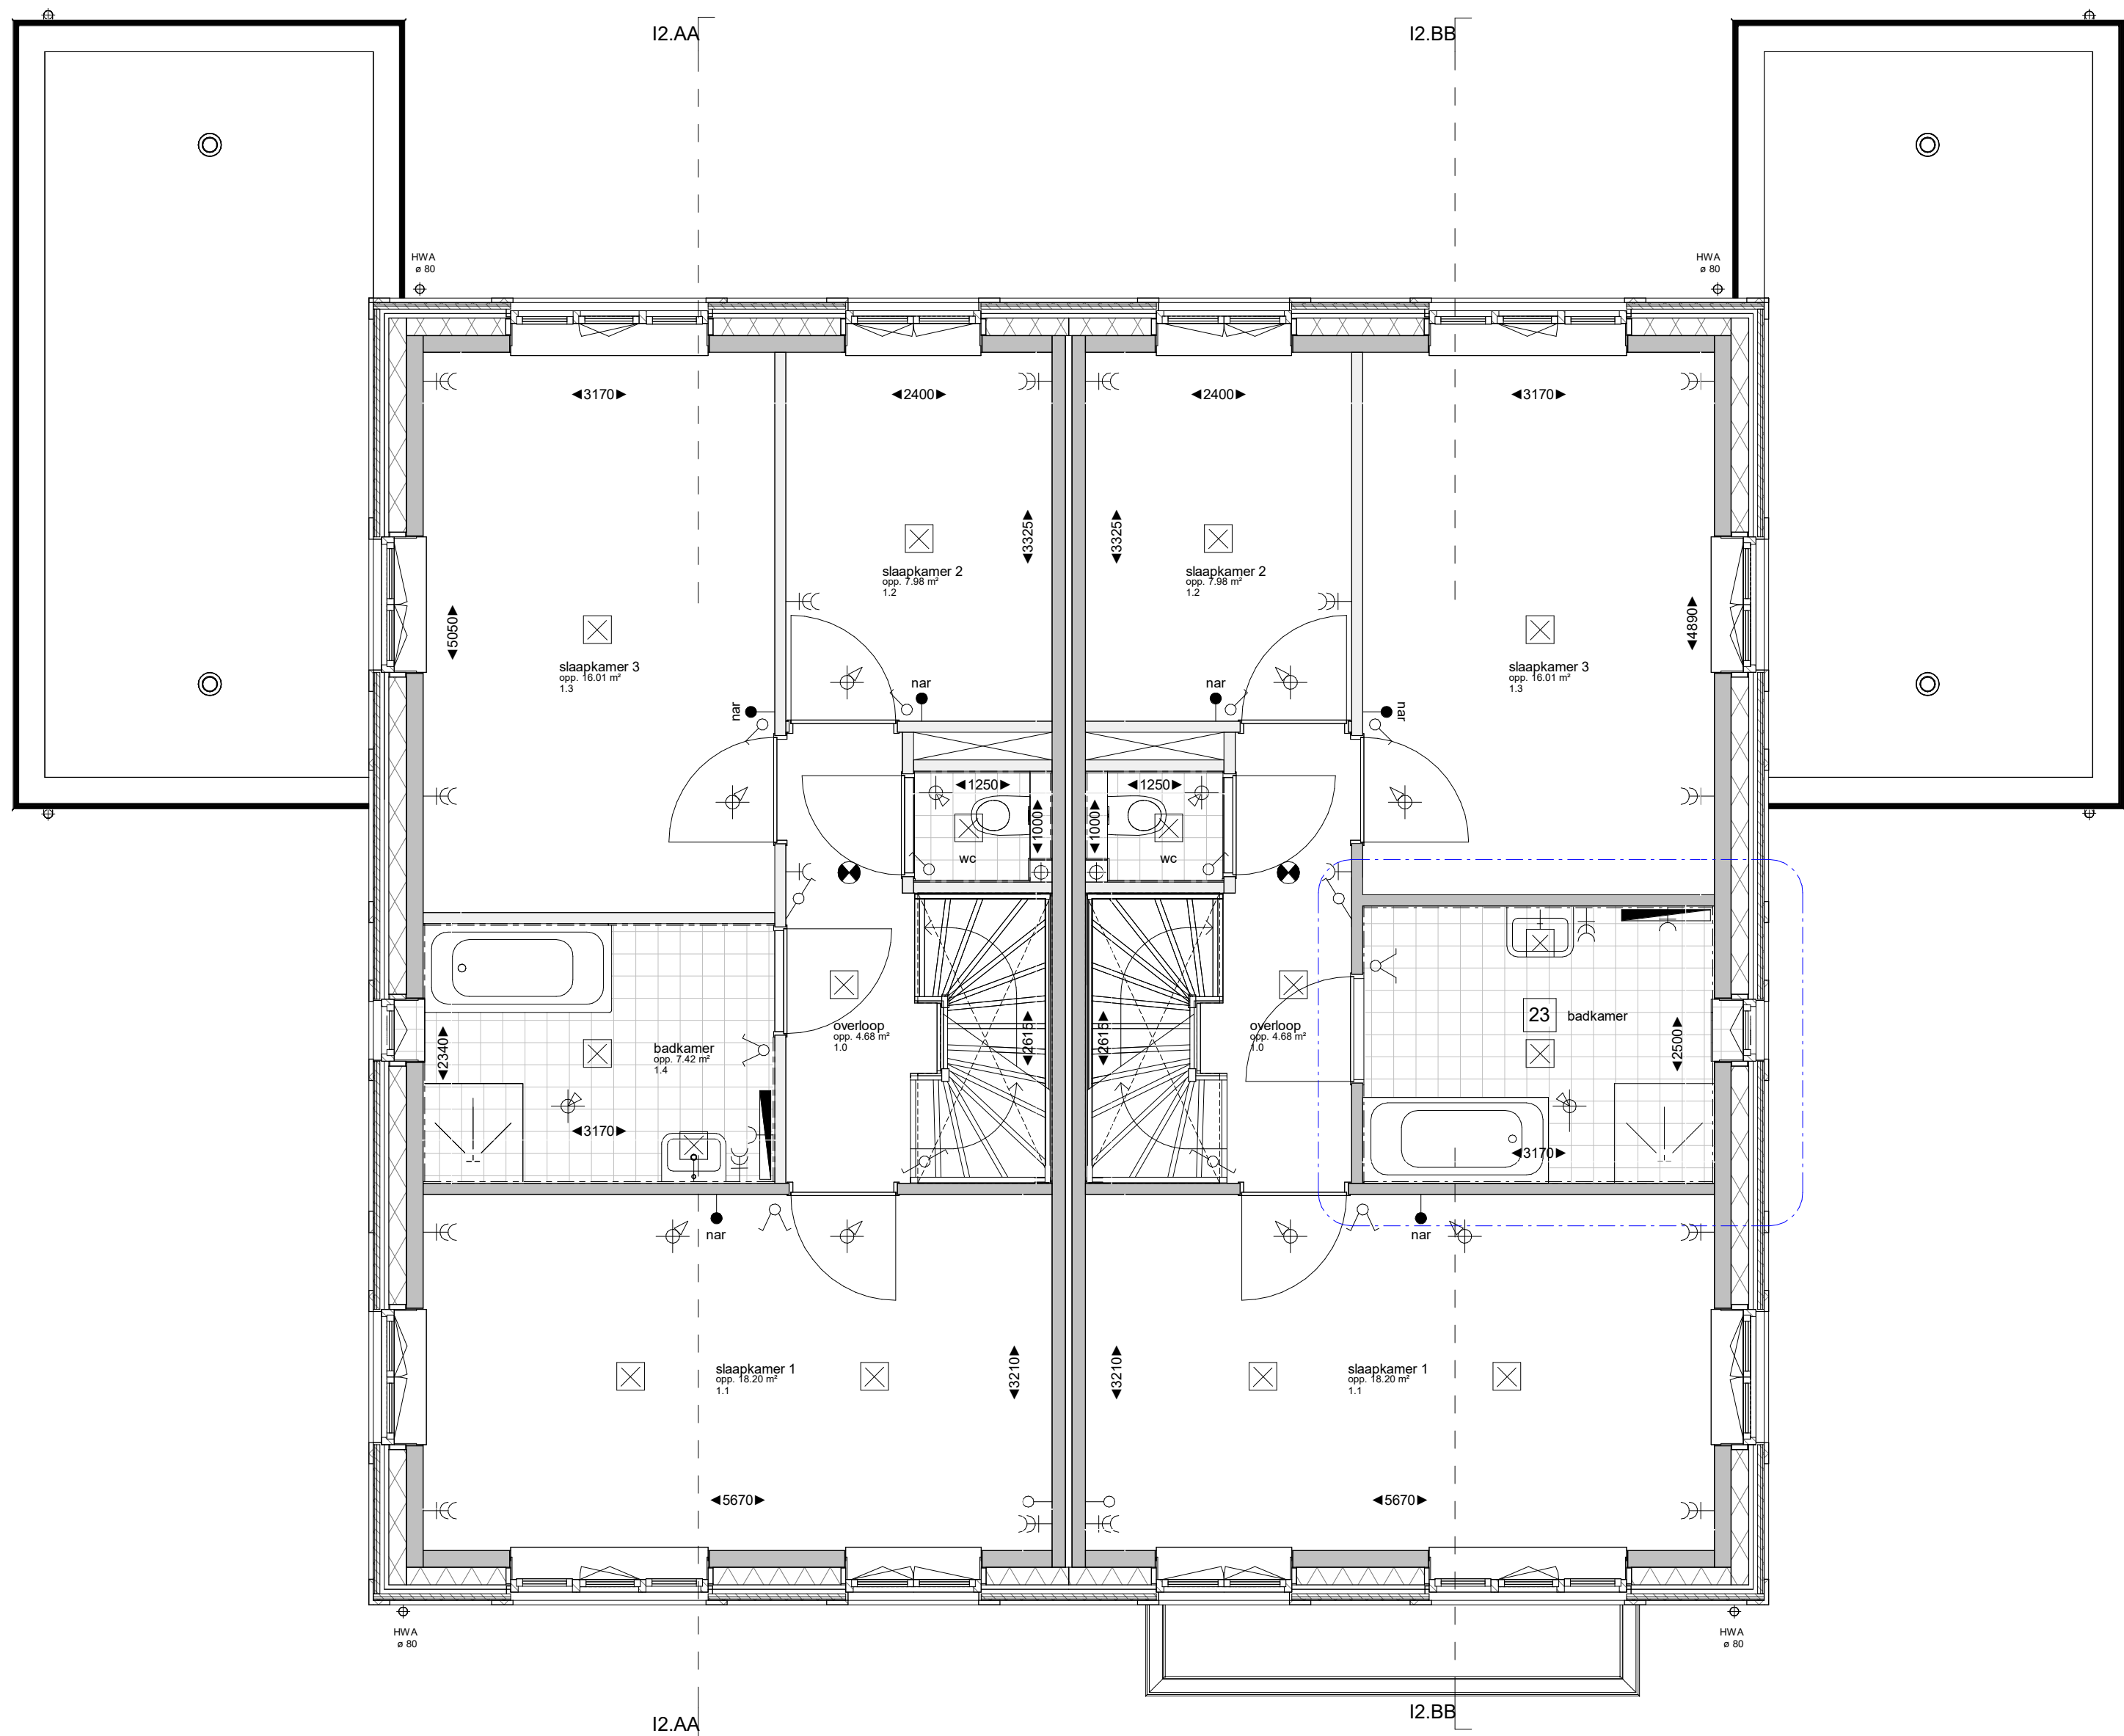

1e Verdieping +2920  
1:50

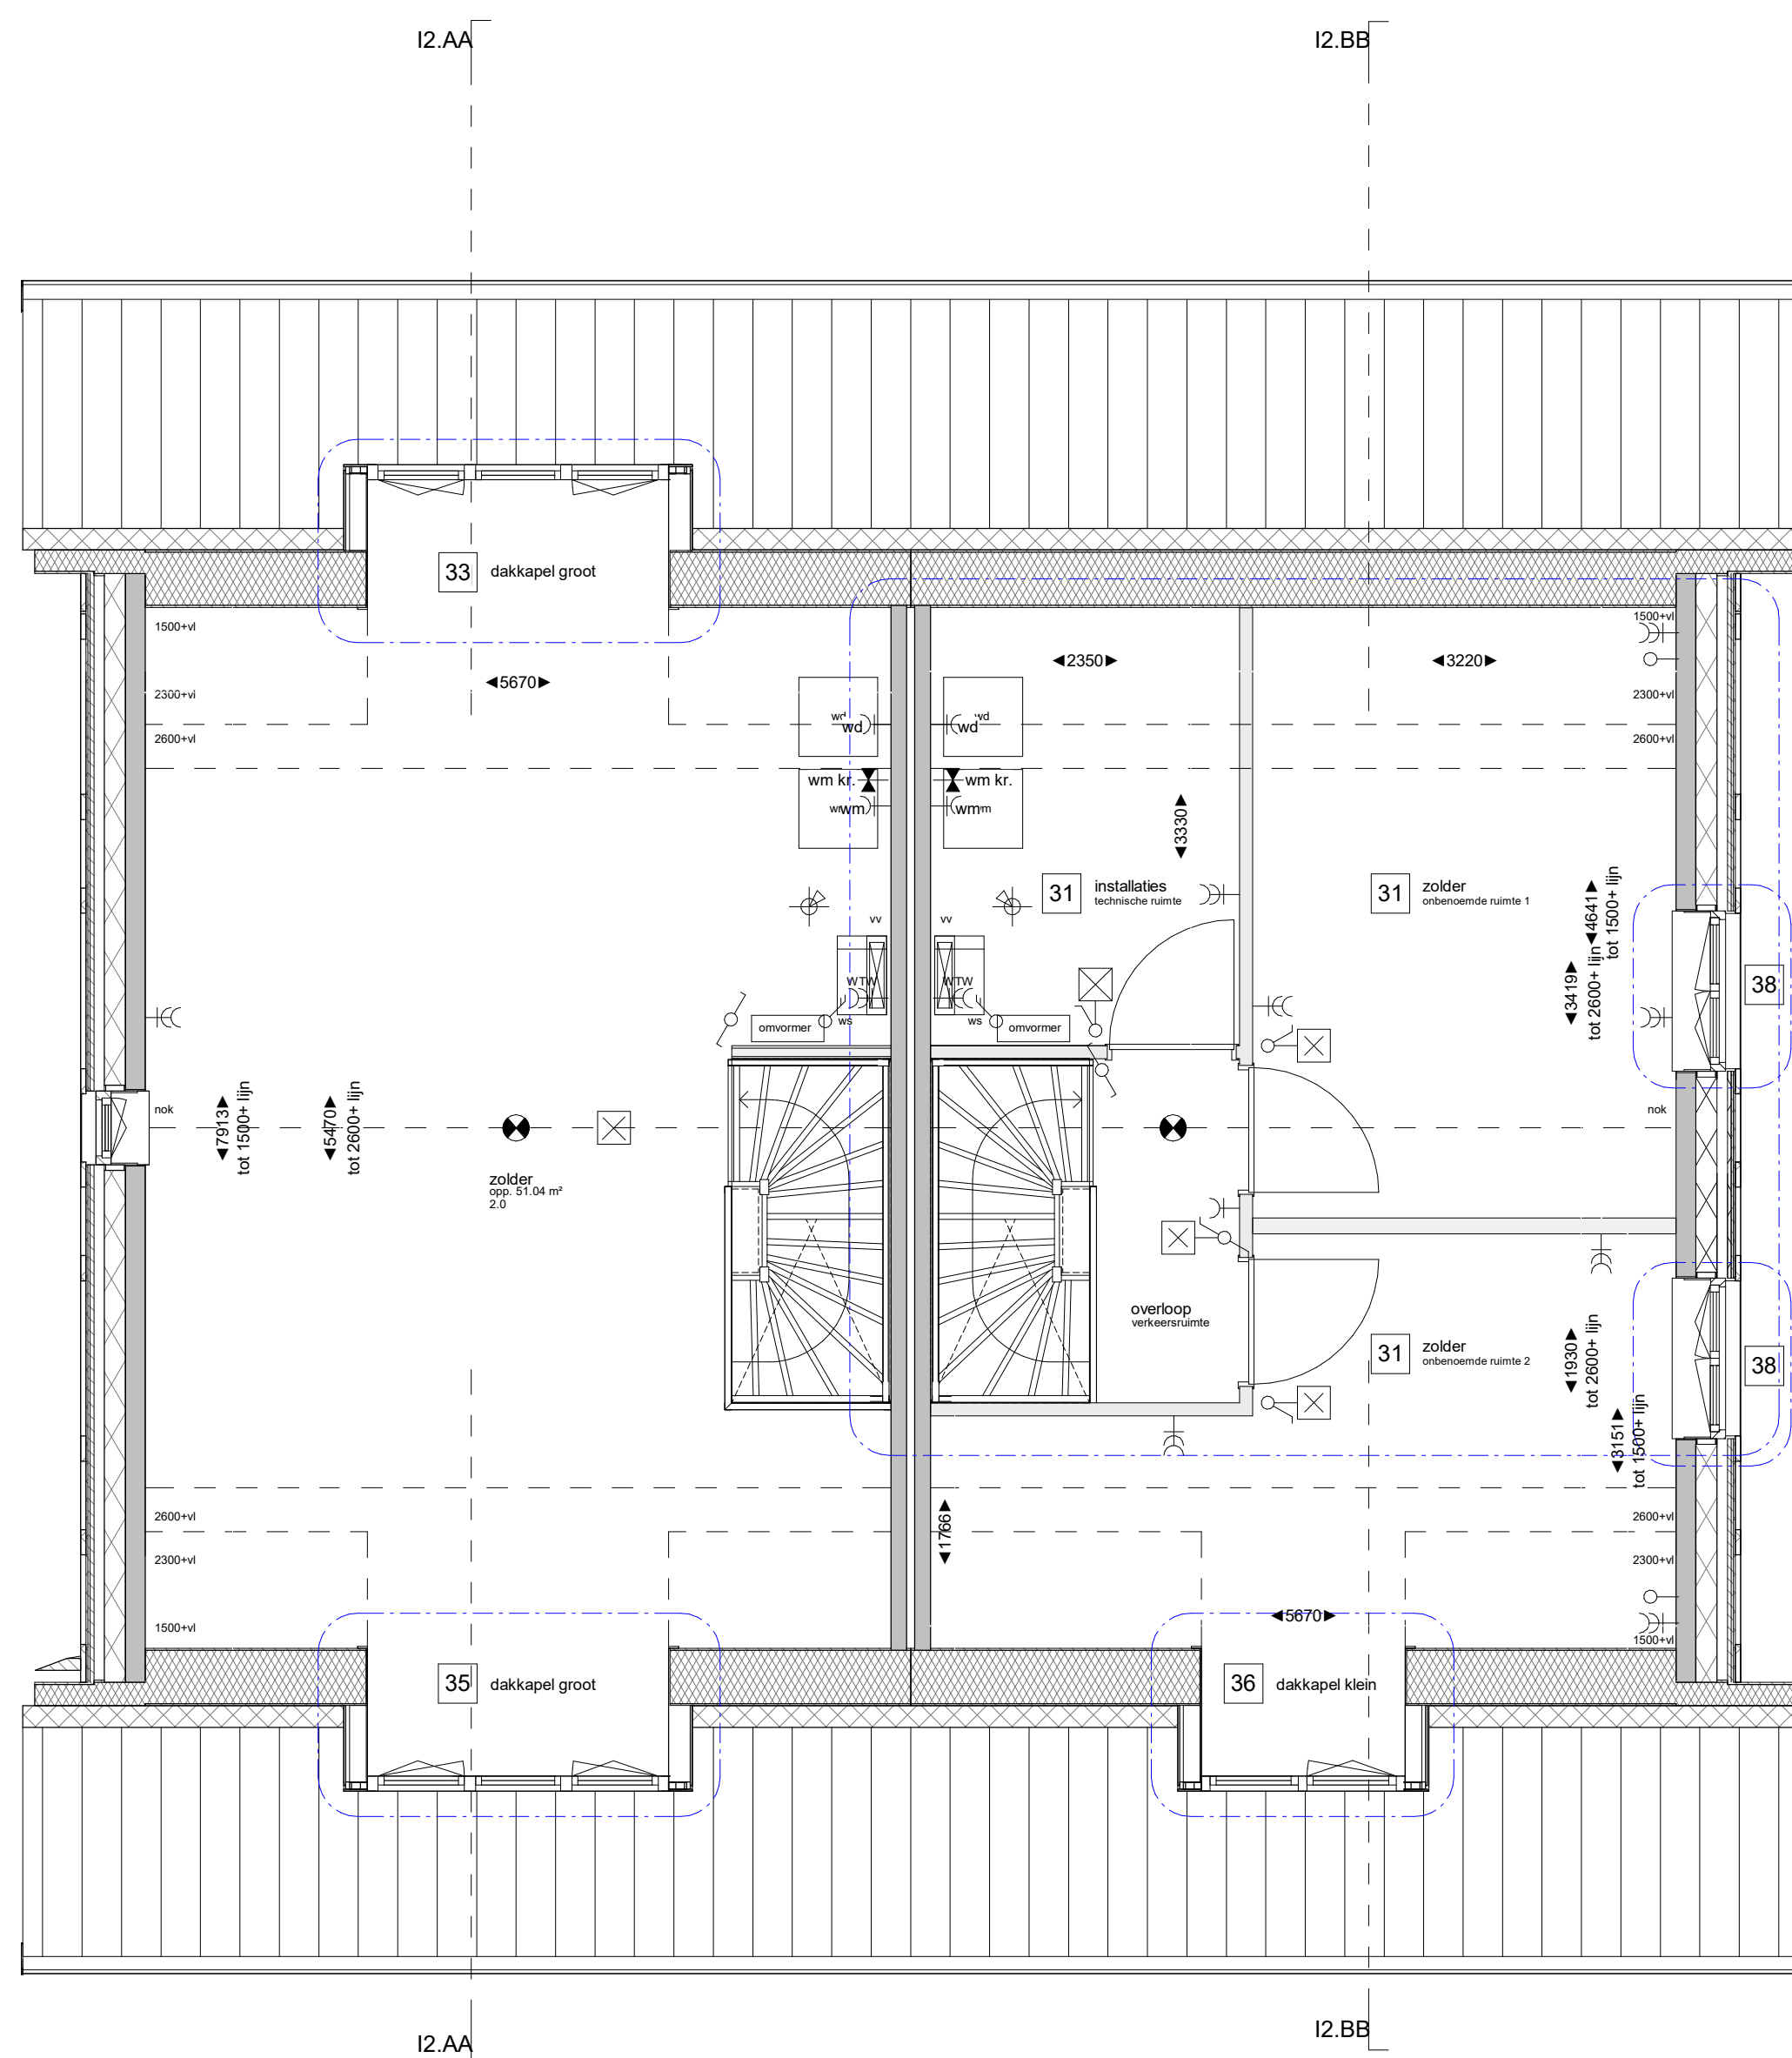

Zolder +5840 voor zolderopties bouwnummer 405, 415 en 472 zie VK.507.  
1:50

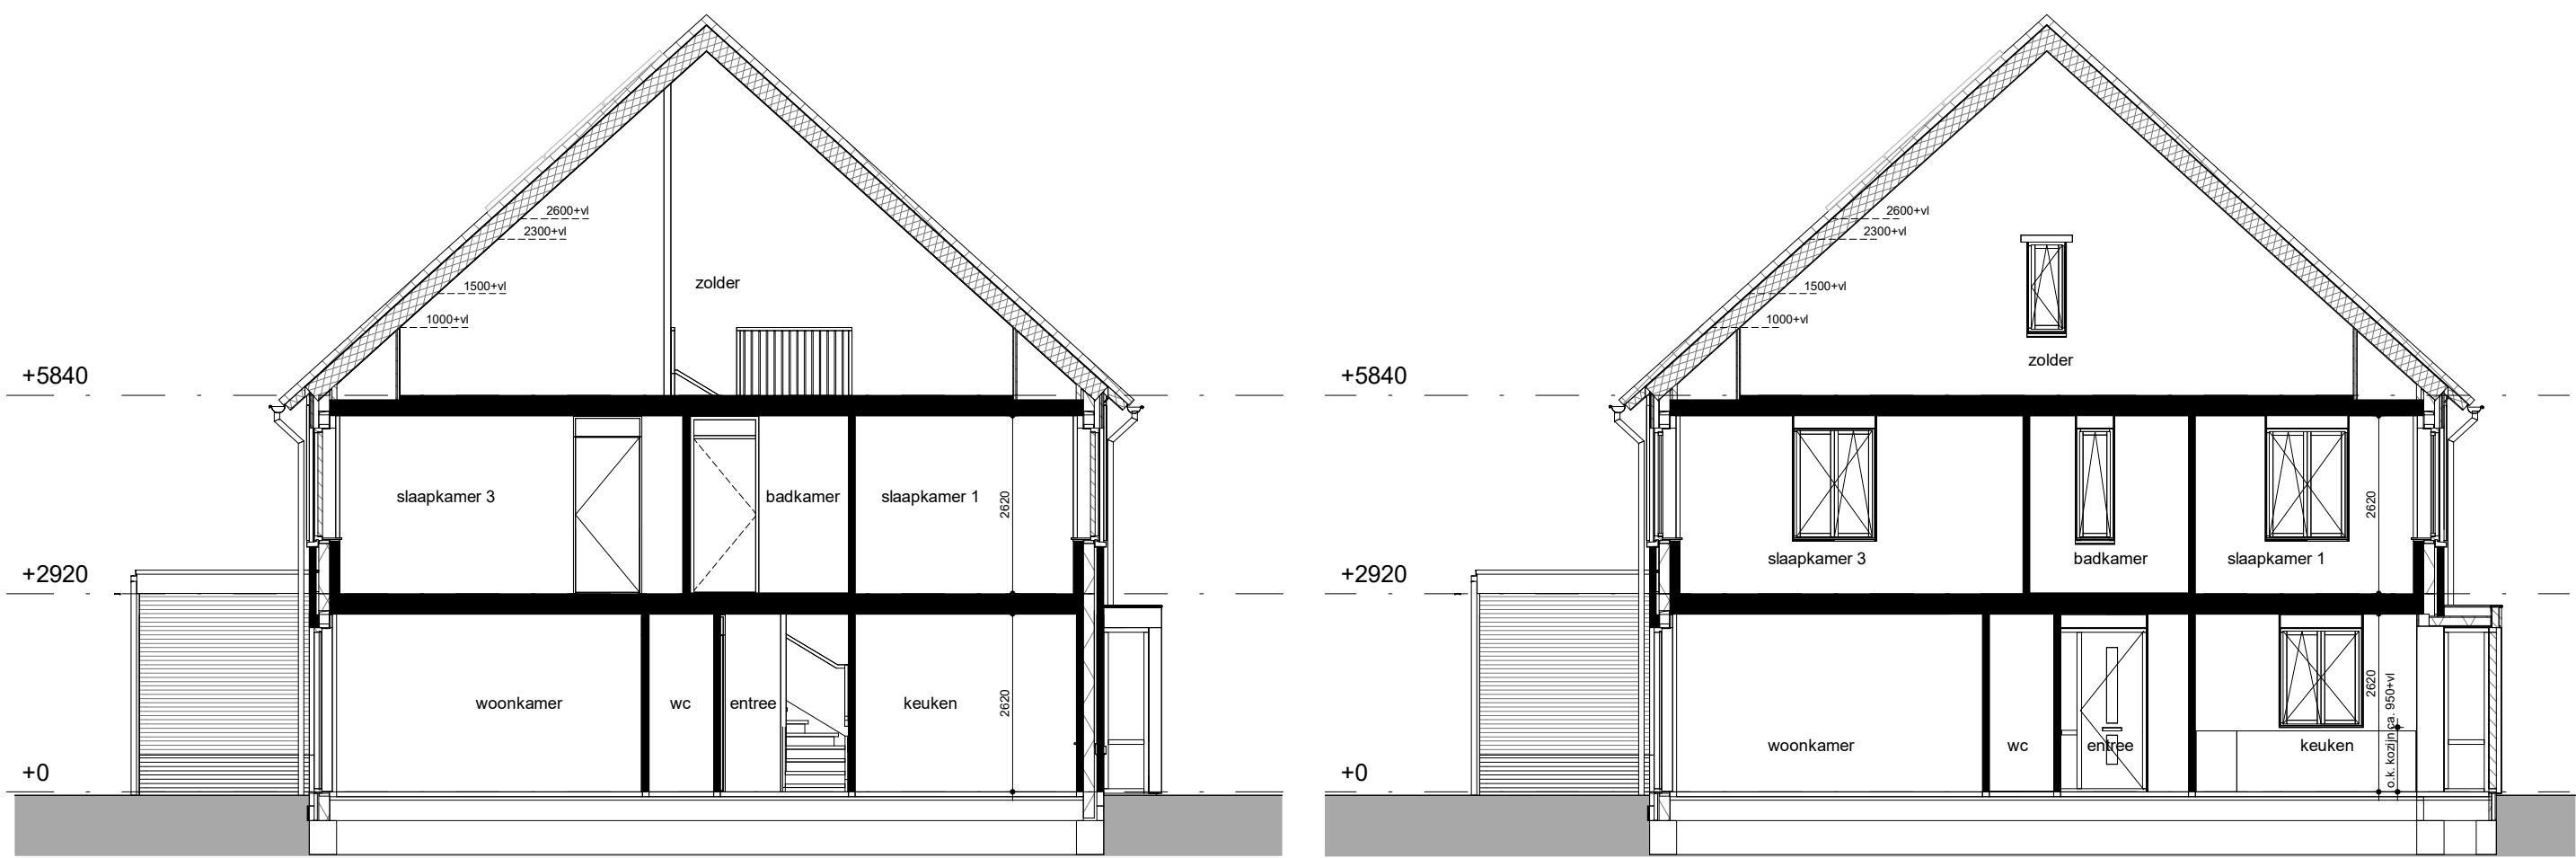

Doorsnede I2.AA-I2.AA  
1:100



Doorsnede I2.BB-I2.BB  
1:100

#### Optie lijst - tweekapper 6000

opties kunnen toegevoegd en gecombineerd worden, tenzij anders aangegeven  
alle m² op de zolder verdeling zijn gerekend tot de 1500+ vloerlijn

- |    |                                                          |    |                                                     |    |                                               |
|----|----------------------------------------------------------|----|-----------------------------------------------------|----|-----------------------------------------------|
| 01 | Uitbreiding 1200mm aan achterzijde woning                | 15 | Inhoud begane grond<br>oppervlakte vloeroppervlakte | 27 | Inhoud zolder<br>oppervlakte vloeroppervlakte |
| 02 | Uitbreiding 2500mm aan achterzijde woning                | 16 | Inhoud begane grond<br>oppervlakte vloeroppervlakte | 28 | Inhoud zolder<br>oppervlakte vloeroppervlakte |
| 03 | Schuifpui in achtergevel (p.v. basis pui)                | 17 | Inhoud begane grond<br>oppervlakte vloeroppervlakte | 30 | Inhoud zolder<br>oppervlakte vloeroppervlakte |
| 04 | Pui met dubbele tunderen in achtergevel (p.v. basis pui) | 18 | Inhoud begane grond<br>oppervlakte vloeroppervlakte | 31 | Inhoud zolder<br>oppervlakte vloeroppervlakte |
| 05 | Pui met dubbele tunderen in achtergevel (p.v. basis pui) | 19 | Inhoud begane grond<br>oppervlakte vloeroppervlakte | 32 | Inhoud zolder<br>oppervlakte vloeroppervlakte |
| 06 | Pui met dubbele tunderen in achtergevel (p.v. basis pui) | 20 | Inhoud begane grond<br>oppervlakte vloeroppervlakte | 33 | Inhoud zolder<br>oppervlakte vloeroppervlakte |
| 07 | Pui met dubbele tunderen in achtergevel (p.v. basis pui) | 21 | Inhoud begane grond<br>oppervlakte vloeroppervlakte | 34 | Inhoud zolder<br>oppervlakte vloeroppervlakte |
| 08 | Pui met dubbele tunderen in achtergevel (p.v. basis pui) | 22 | Inhoud begane grond<br>oppervlakte vloeroppervlakte | 35 | Inhoud zolder<br>oppervlakte vloeroppervlakte |
| 09 | Pui met dubbele tunderen in achtergevel (p.v. basis pui) | 23 | Inhoud begane grond<br>oppervlakte vloeroppervlakte | 36 | Inhoud zolder<br>oppervlakte vloeroppervlakte |
| 10 | Dubbele deur (p.v. kantelbaar garage)                    | 24 | Inhoud begane grond<br>oppervlakte vloeroppervlakte | 37 | Inhoud zolder<br>oppervlakte vloeroppervlakte |
| 11 | Dubbele deur (p.v. kantelbaar garage)                    | 25 | Inhoud begane grond<br>oppervlakte vloeroppervlakte | 38 | Inhoud zolder<br>oppervlakte vloeroppervlakte |
| 12 | Buizenkruis (p.v. achtergevel)                           | 26 | Inhoud begane grond<br>oppervlakte vloeroppervlakte | 39 | Inhoud zolder<br>oppervlakte vloeroppervlakte |

#### Renvooi algemeen

- |                                                          |                                     |                                     |
|----------------------------------------------------------|-------------------------------------|-------------------------------------|
| vloertegel, mat en deur rfb, e.o.a. waterdicht uitvoeren | optiepomp<br>optiepomp<br>optiepomp | optiepomp<br>optiepomp<br>optiepomp |
| vloertegel, mat en deur rfb, e.o.a. waterdicht uitvoeren | optiepomp<br>optiepomp<br>optiepomp | optiepomp<br>optiepomp<br>optiepomp |
#### situatie

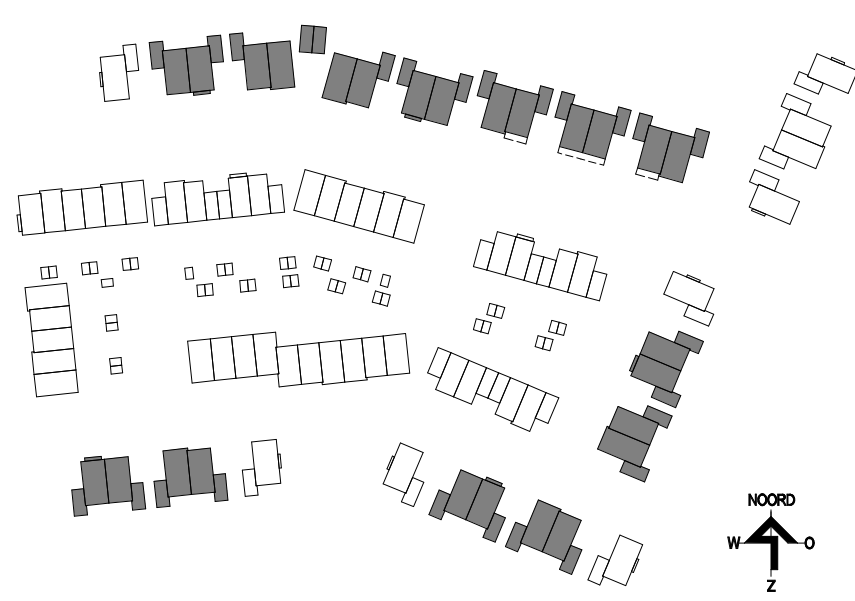

weusten liebenbaum  
architecten

Project  
Het Lint fase Linde (D4), Hoog Dalem - Gorinchem

Project nummer  
21-2220

Opdrachtgever  
V.O.F. Ooster-Linge 2

Status  
A0 definitief

Onderdeel  
plattengronden, gevels en doorsnede -  
optie weekkapper 6000

Schaal  
1:50/1:100

Datum  
29-06-2022

Gekend  
BA

Wijziging B  
18-07-2022

Tekening nummer  
VK.506

Wijziging D  
09-03-2023

Wijziging E  
06-03-2023


Wijziging F  
09-03-2023

Wijziging G  
06-03-2023







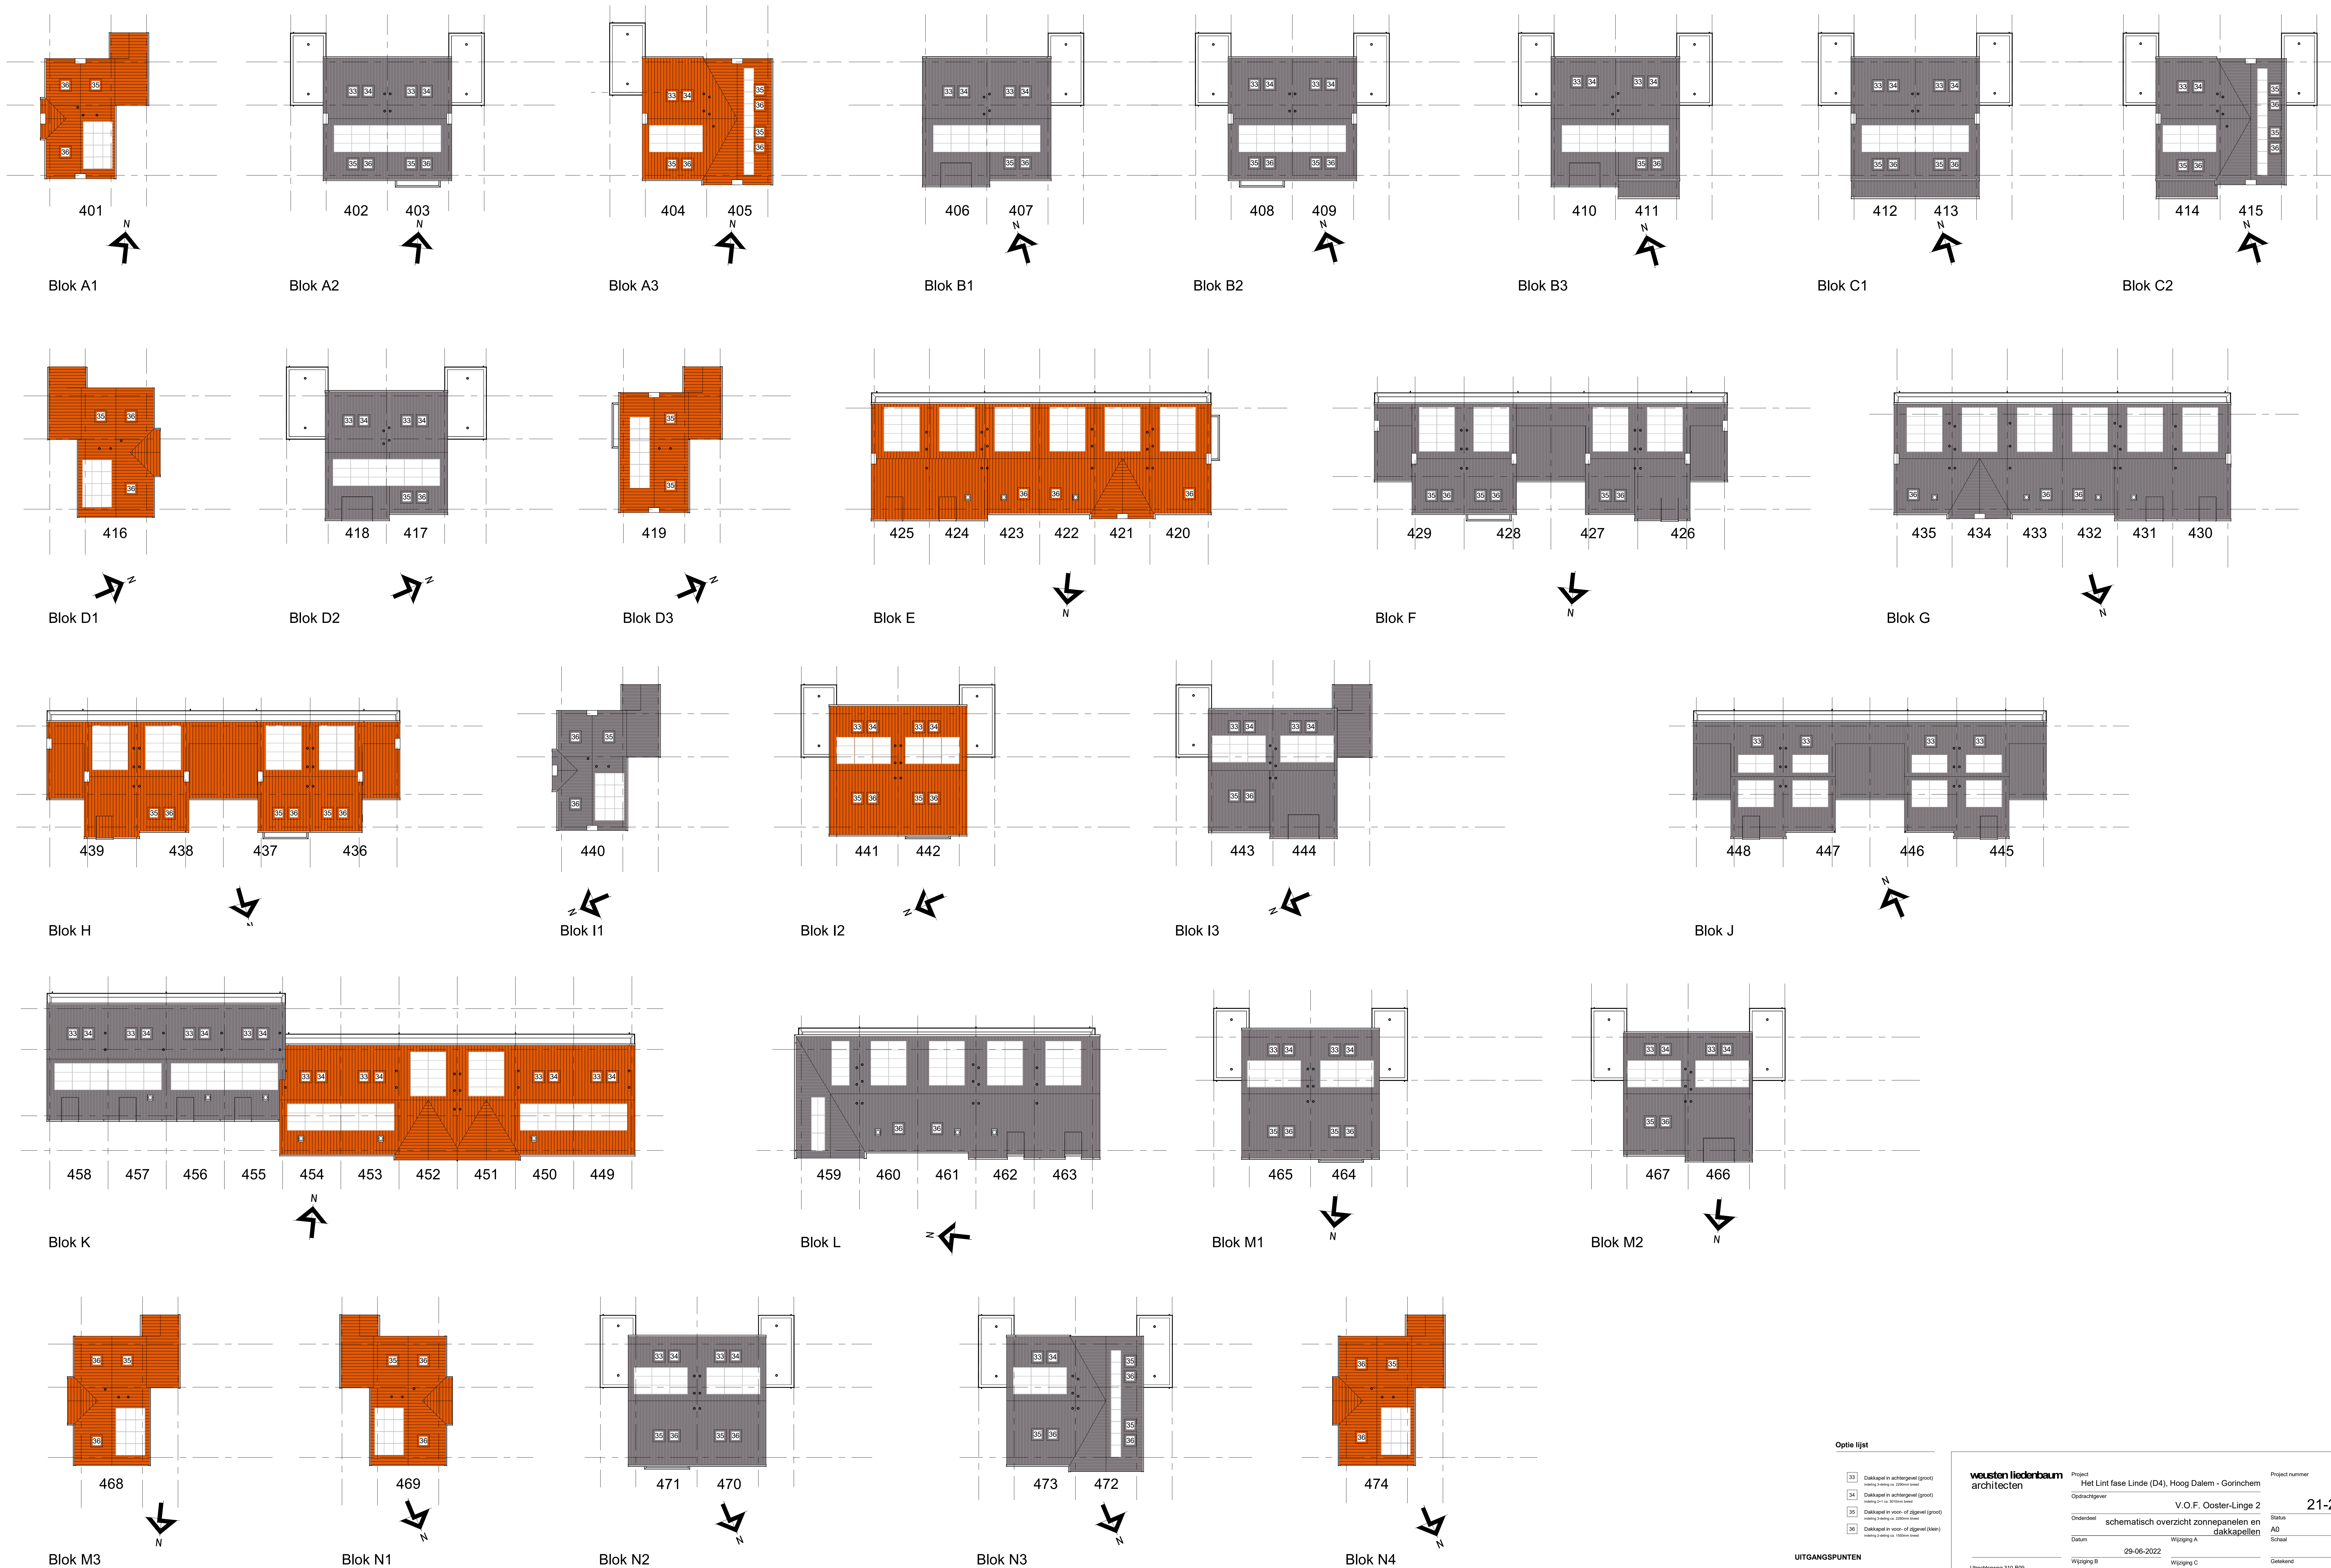

**Optie lijst**

|    |                                       |
|----|---------------------------------------|
| 33 | Dakkapel in achtergevel (groot)       |
| 34 | Dakkapel in achtergevel (groot)       |
| 35 | Dakkapel in voor- of zijgevel (groot) |
| 36 | Dakkapel in voor- of zijgevel (klein) |

**UITGAANGSPUNTEN**

|                          |                 |
|--------------------------|-----------------|
| Afmetingen PV-panelen    | 1725x1136mm     |
| Rijwoning                | 9 of 10 panelen |
| Twee-onder-een-kapwoning | 9 panelen       |
| Vrijstaande woning       | 12 panelen      |

|                                                                |                                                             |                           |
|----------------------------------------------------------------|-------------------------------------------------------------|---------------------------|
| <b>weusten liedenbaum</b><br>architecten                       | Project<br>Het Lint fase Linde (D4), Hoog Dalem - Gorinchem | Project nummer<br>21-2220 |
|                                                                | Opdrachtgever<br>V.O.F. Ooster-Linge 2                      | Status<br>A0 definitief   |
| Onderdeel<br>schematisch overzicht zonnepanelen en dakkapellen | Datum<br>29-06-2022                                         | Schaal<br>1:200           |
| Wijziging B<br>18-07-2022                                      | Wijziging A                                                 | Gekend<br>BA              |
| Wijziging D<br>09-03-2023                                      | Wijziging C                                                 | Tekening nummer           |
| Wijziging F                                                    | Wijziging E                                                 |                           |

Utrechtseweg 310-809  
6812 AR, Arnhem  
026 443 8972  
info@weustenliedenbaum.nl  
www.weustenliedenbaum.nl