
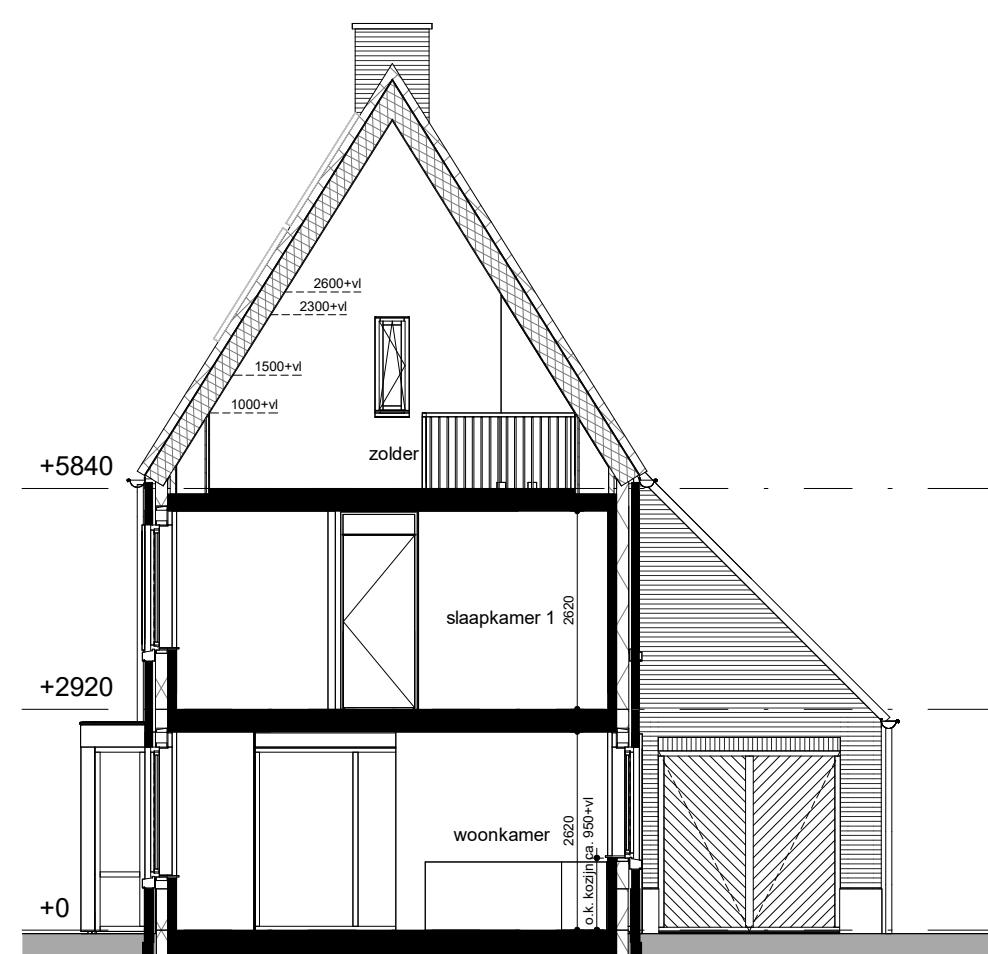


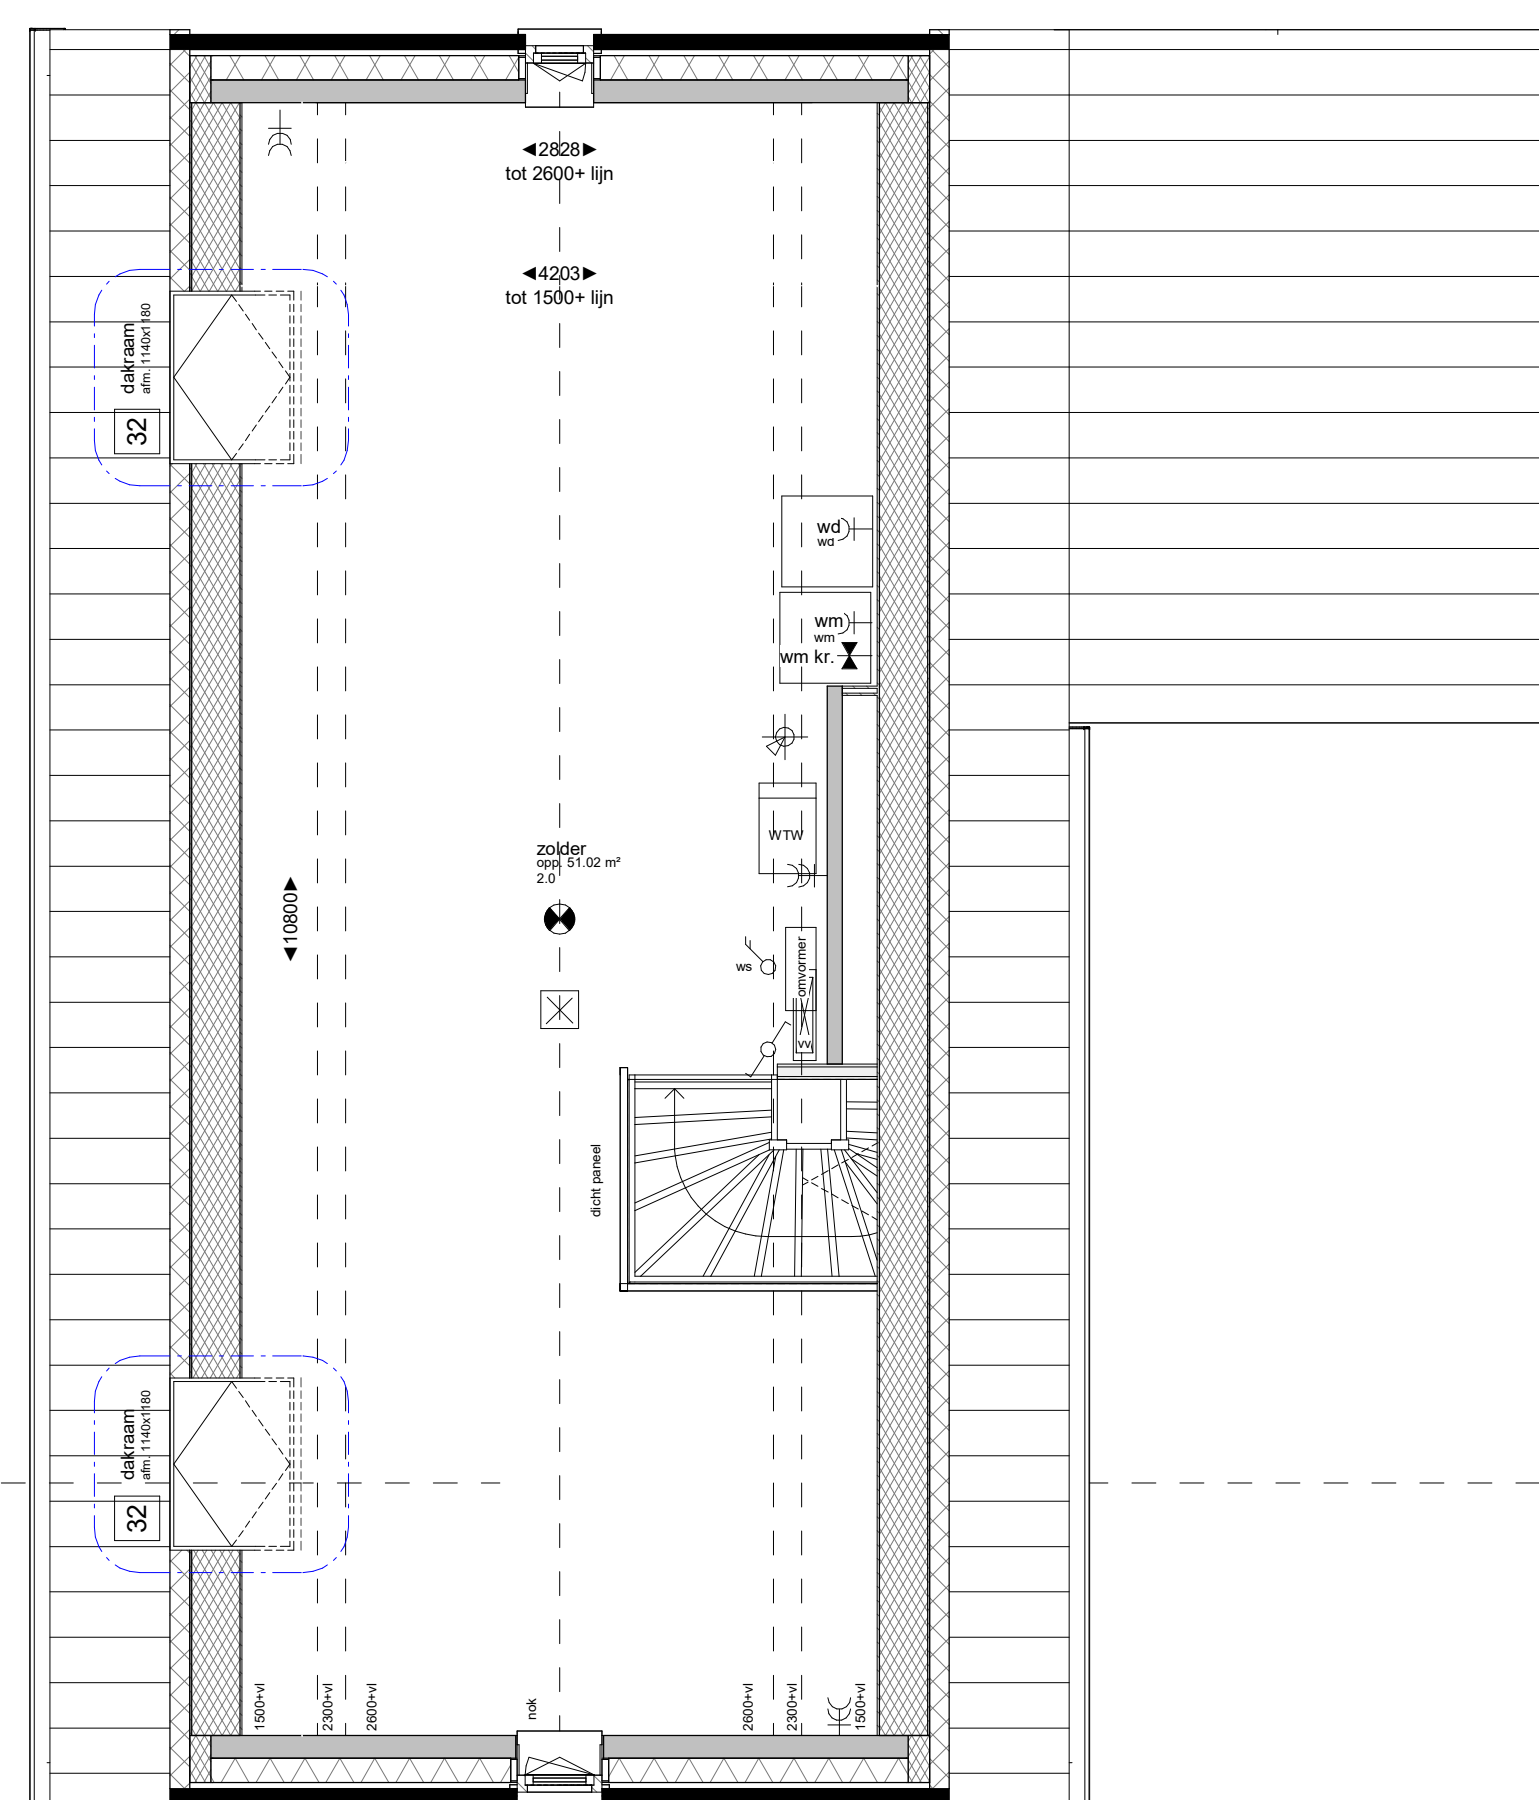

Doorsnede D3.AA-D3.AA  
1:100


Zolder +5840  
1:50

Tekening nummer

VK.501




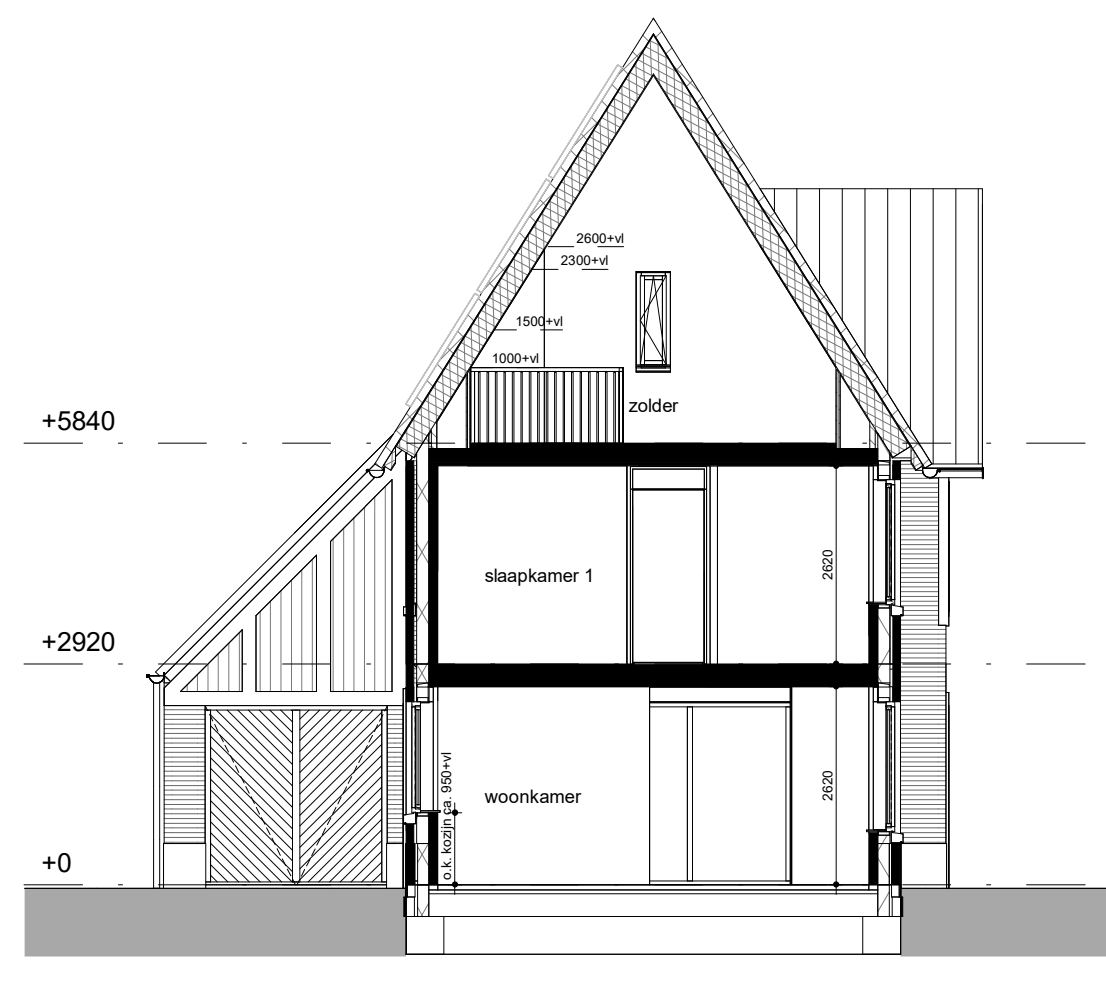

Doorsnede D1.AA-D1.AA  
1 : 100

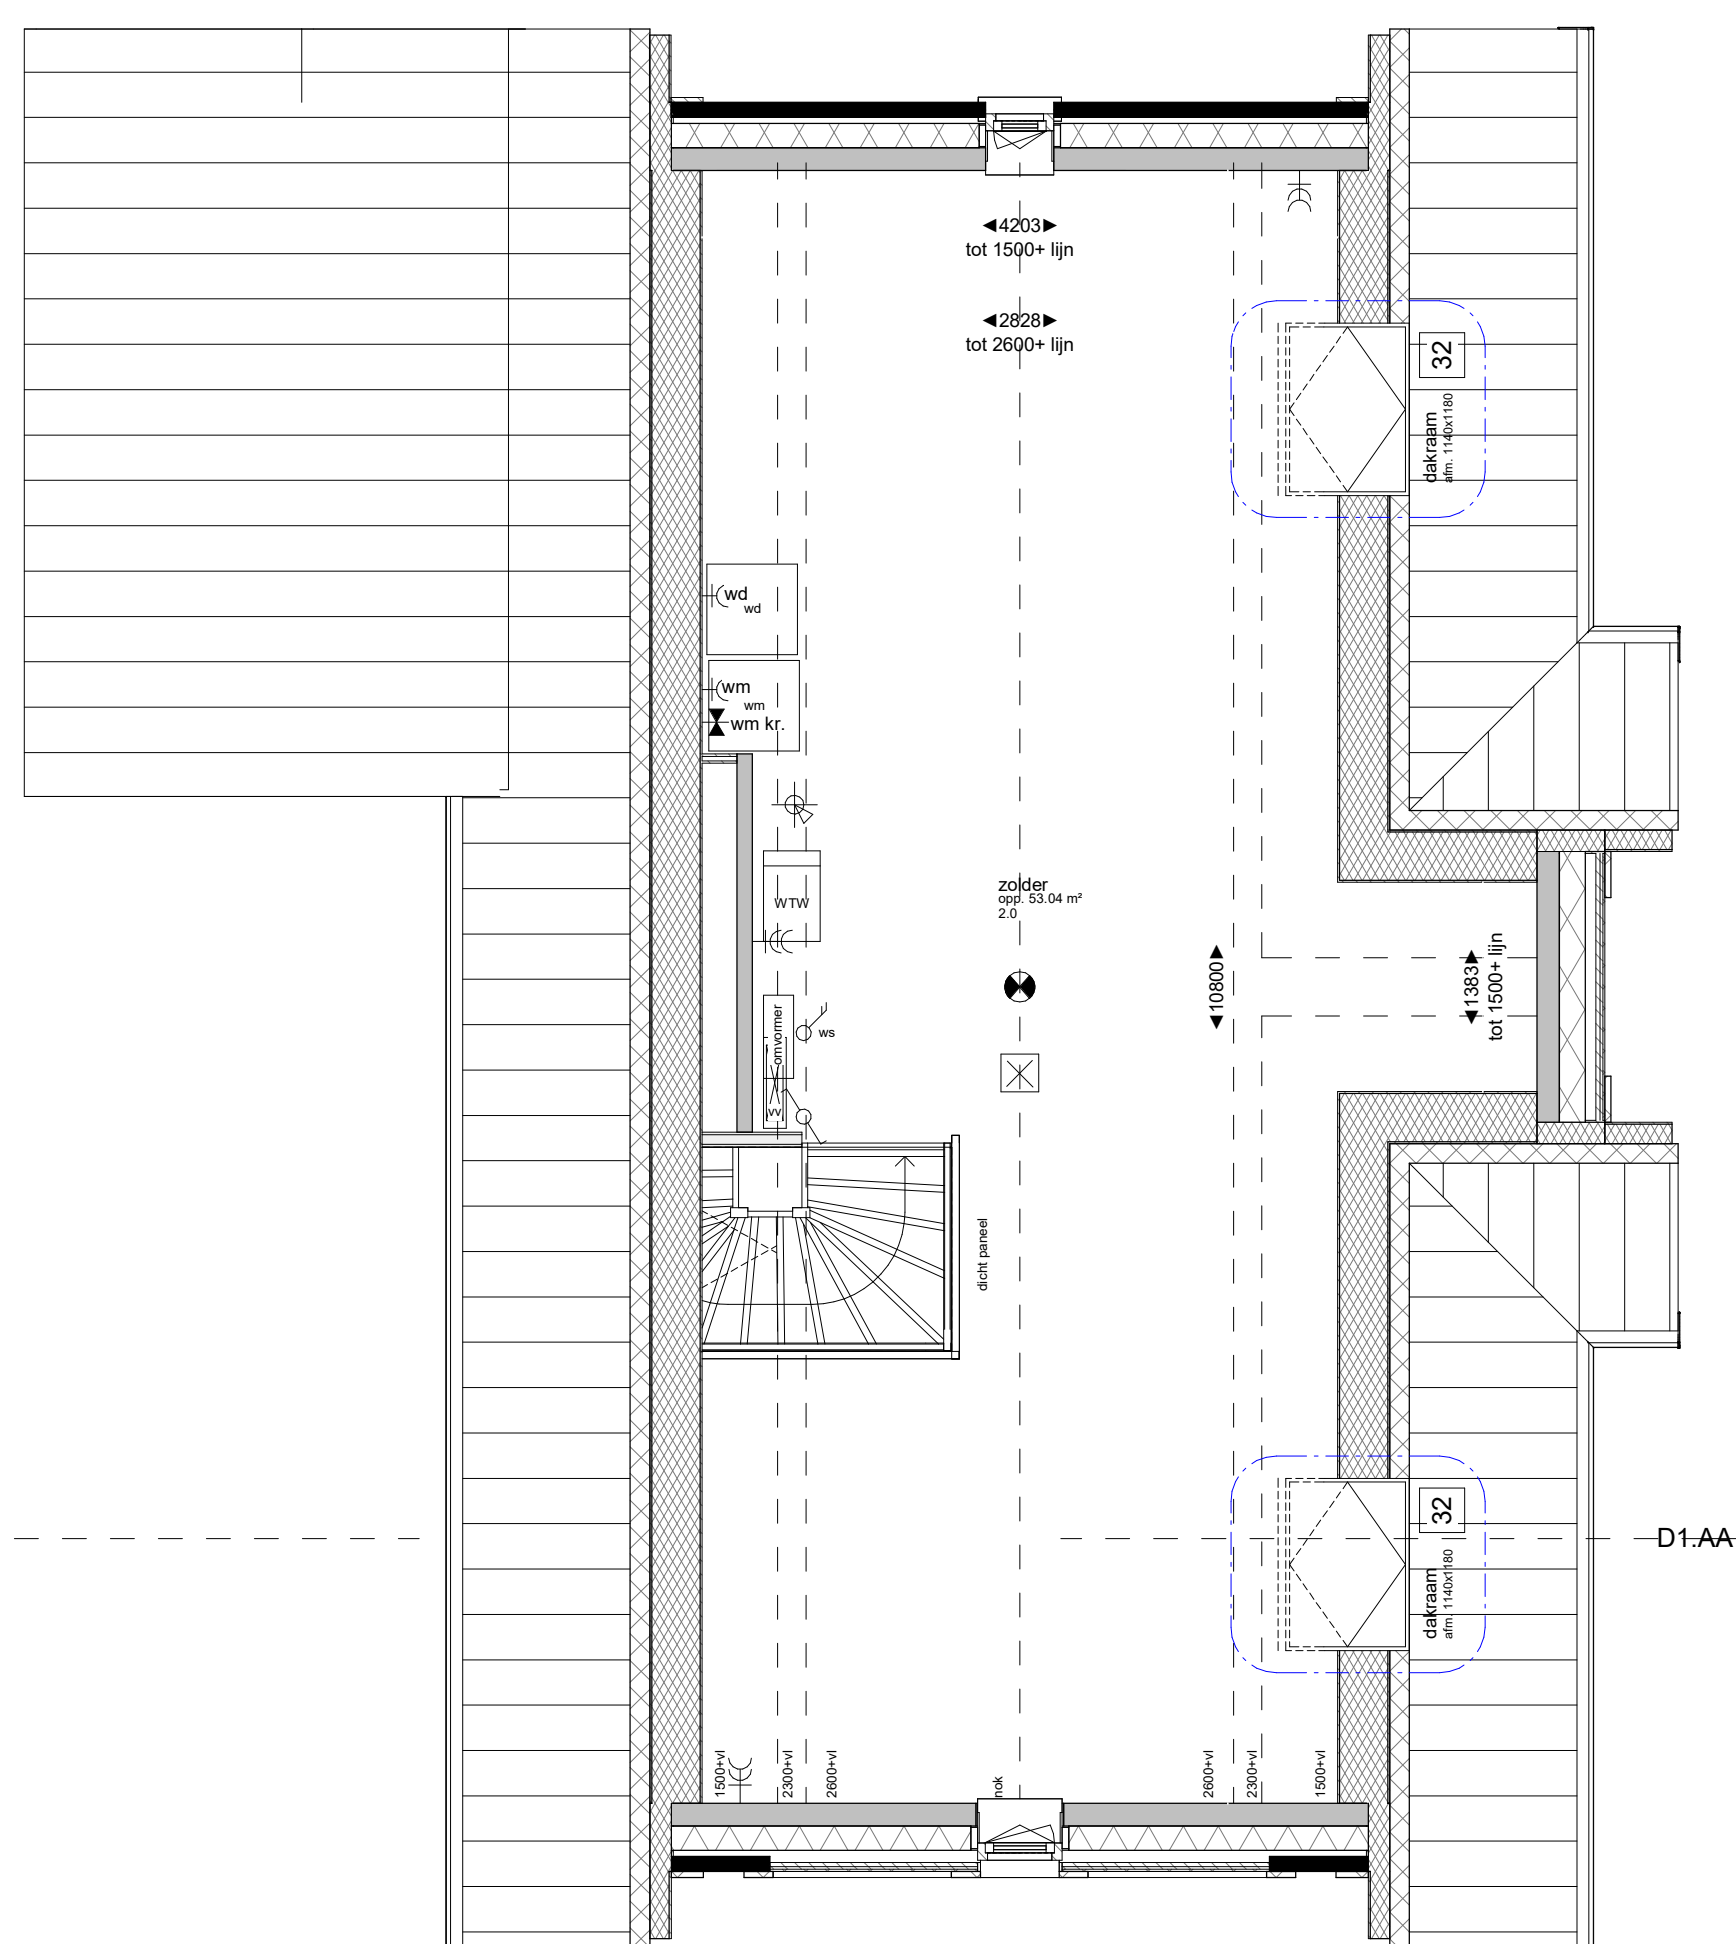Zolder +5840  
1:50



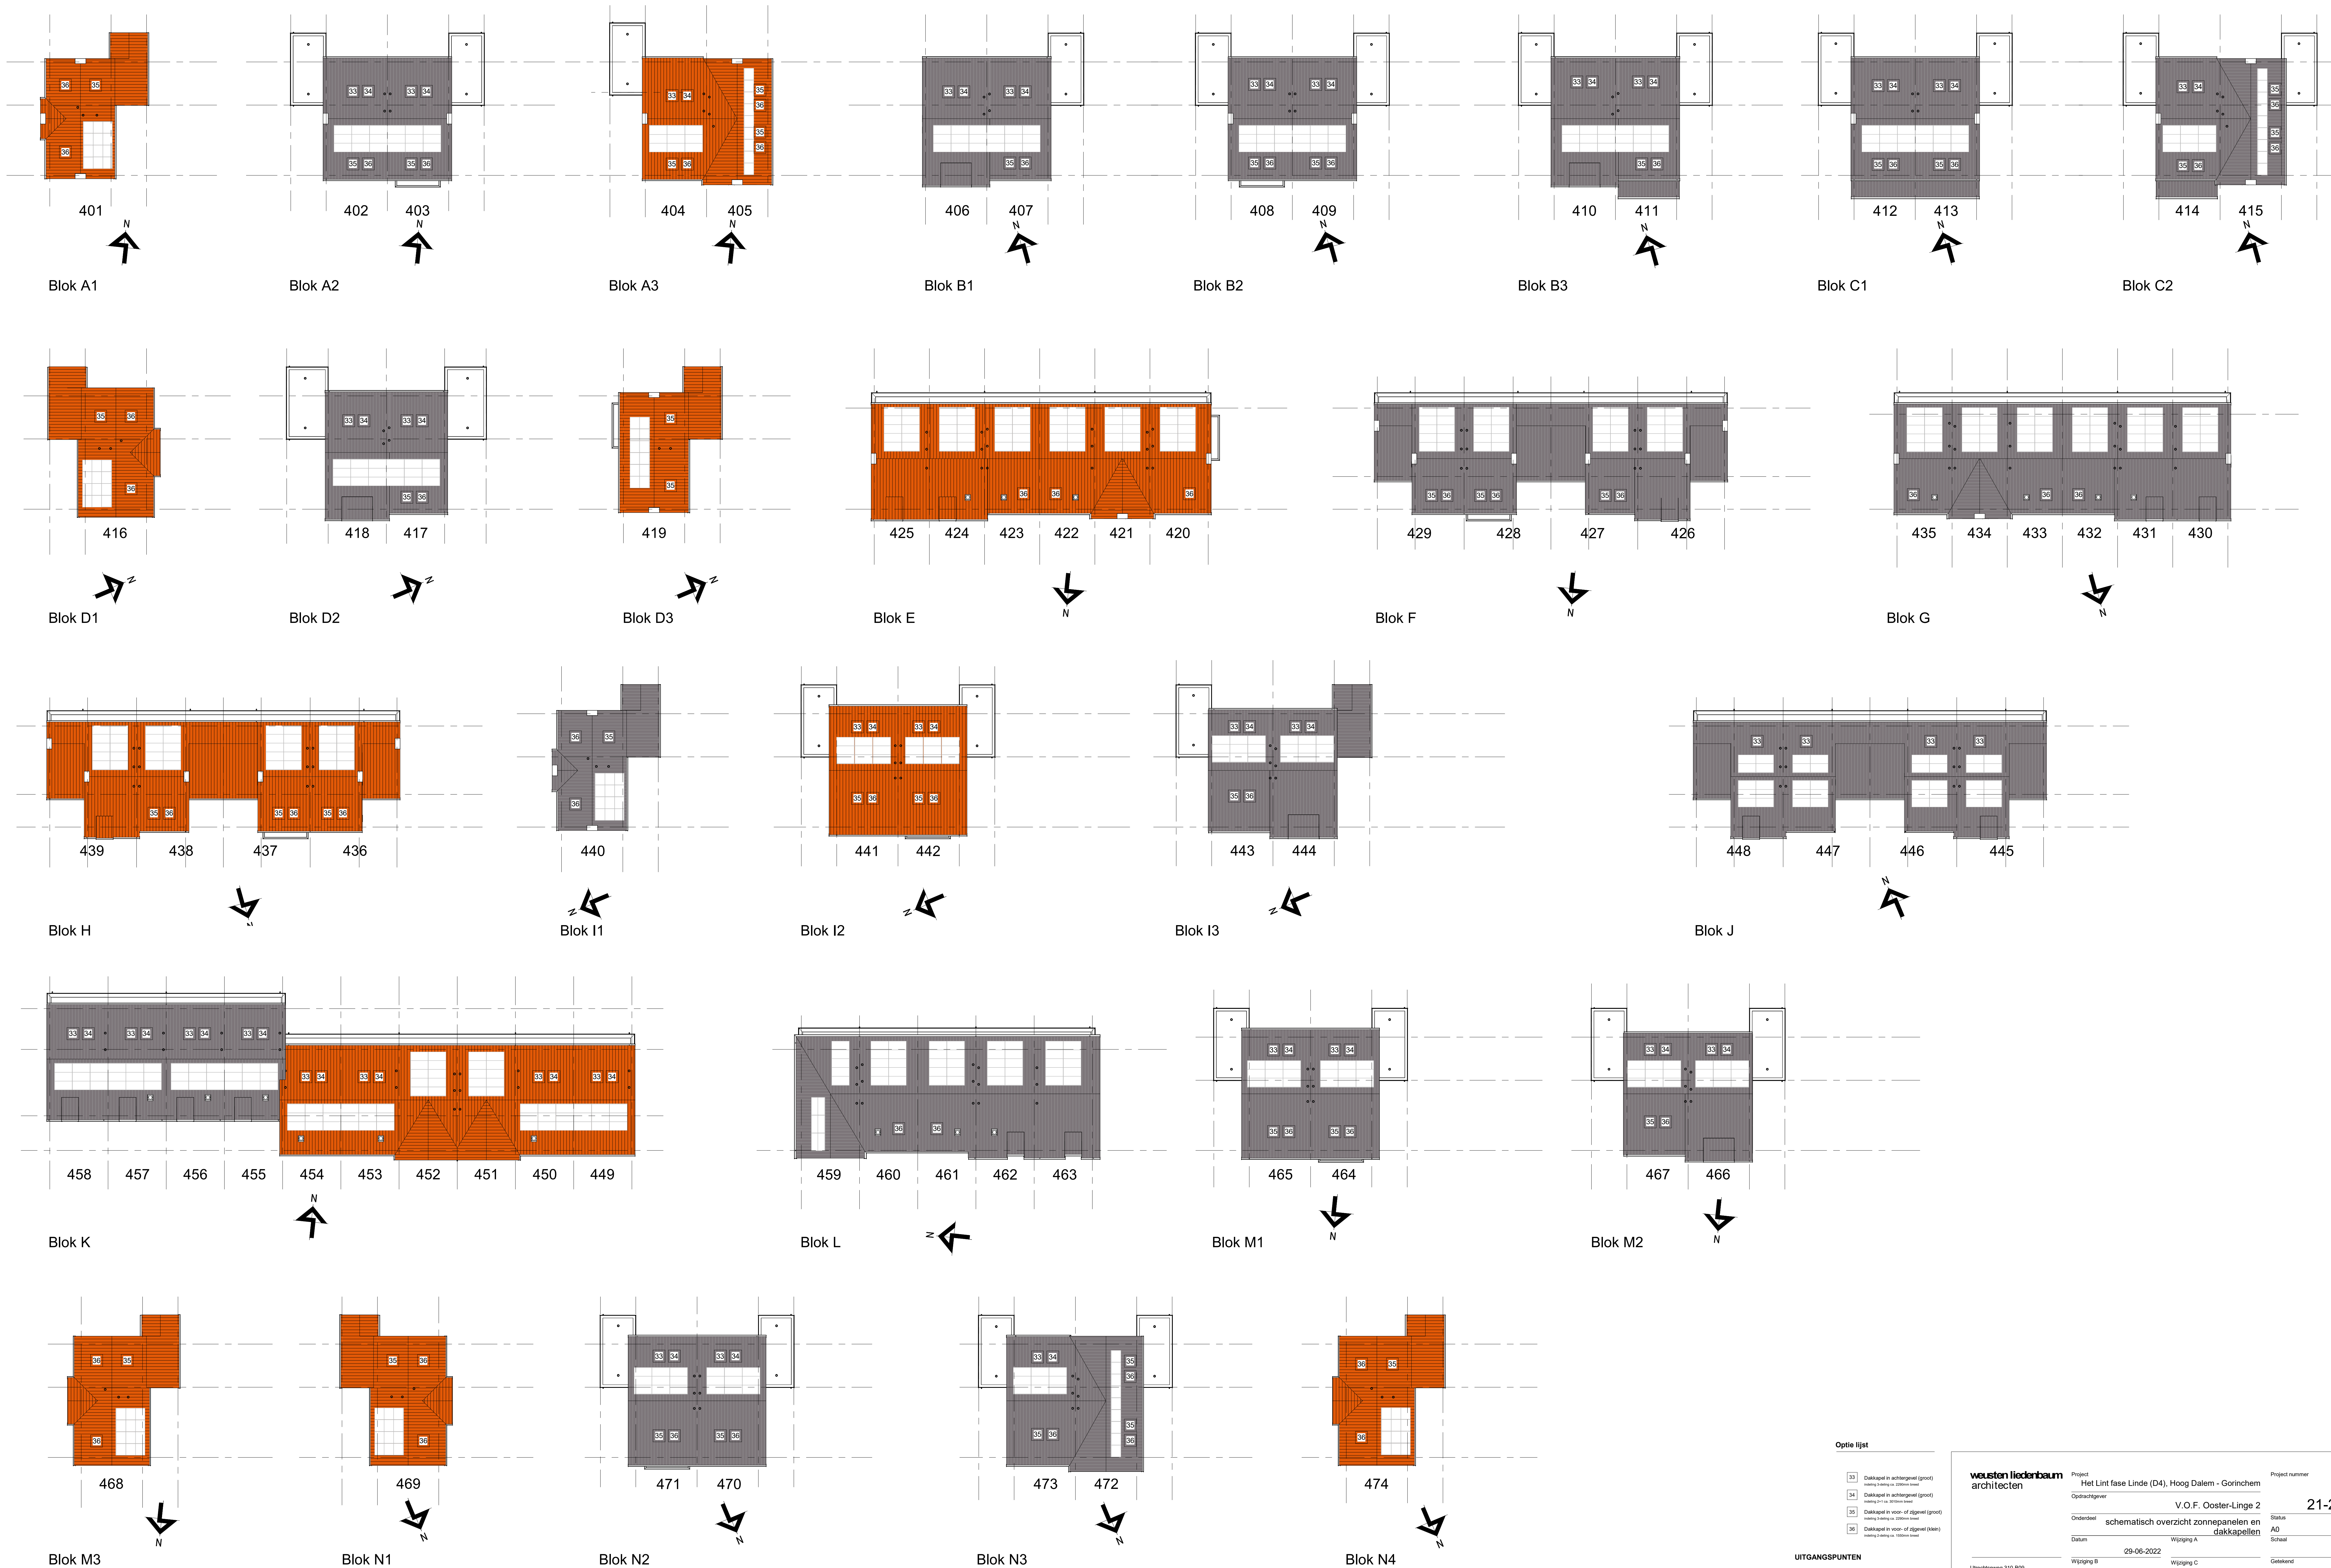

**Optie lijst**

|    |                                       |
|----|---------------------------------------|
| 33 | Dakkapel in achtergevel (groot)       |
| 34 | Dakkapel in achtergevel (groot)       |
| 35 | Dakkapel in voor- of zijgevel (groot) |
| 36 | Dakkapel in voor- of zijgevel (klein) |

**UITGAANGSPUNTEN**

|                          |                 |
|--------------------------|-----------------|
| Afmetingen PV-panelen    | 1725x1136mm     |
| Rijwoning                | 9 of 10 panelen |
| Twee-onder-een-kapwoning | 9 panelen       |
| Vrijstaande woning       | 12 panelen      |

|   |                                                             |                           |
|---|-------------------------------------------------------------|---------------------------|
| <b>weustenriedenbaum</b><br>architecten                                                                          | Project<br>Het Lint fase Linde (D4), Hoog Dalem - Gorinchem | Project nummer<br>21-2220 |
|   | Opdrachtgever<br>V.O.F. Ooster-Linge 2                      | Status<br>A0 definitief   |
| Onderdeel<br>schematisch overzicht zonnepanelen en dakkapellen                                                   | Datum<br>29-06-2022                                         | Schaal<br>1:200           |
|   | Wijziging B<br>18-07-2022                                   | Gekend<br>BA              |
| Utrechtseweg 310-809<br>6812 AR, Arnhem<br>026 443 8972<br>info@weustenriedenbaum.nl<br>www.weustenriedenbaum.nl | Wijziging D<br>09-03-2023                                   | Tekening nummer<br>VK.600 |
|   | Wijziging F<br>Wijziging G                                  |                           |