


Voorgevel
1:100




Rechter zijgevel
1:100

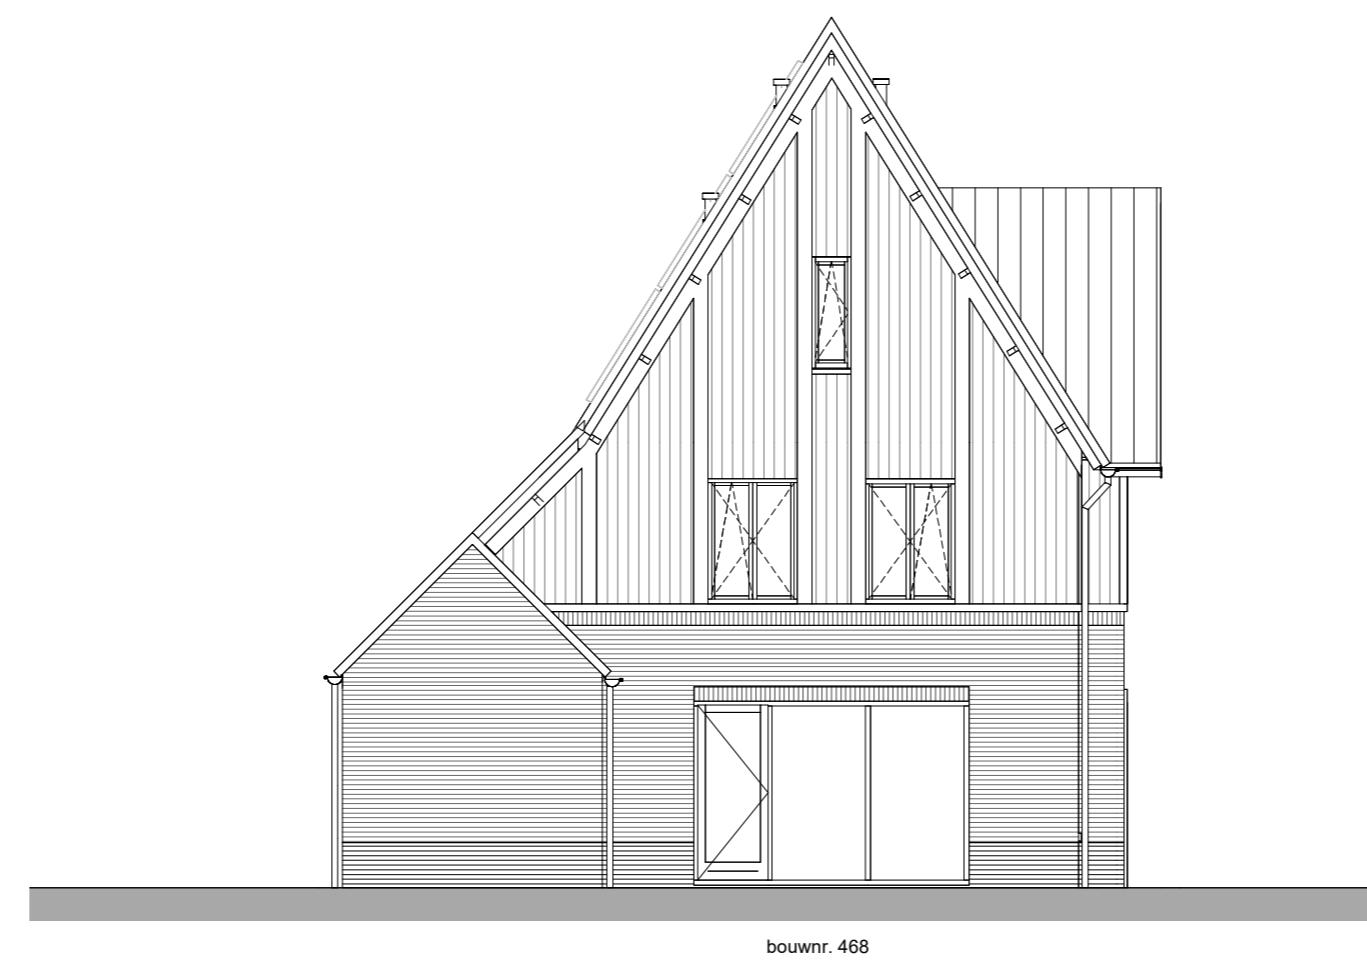


Achtergevel
1:100




Linker zijgevel
1:100

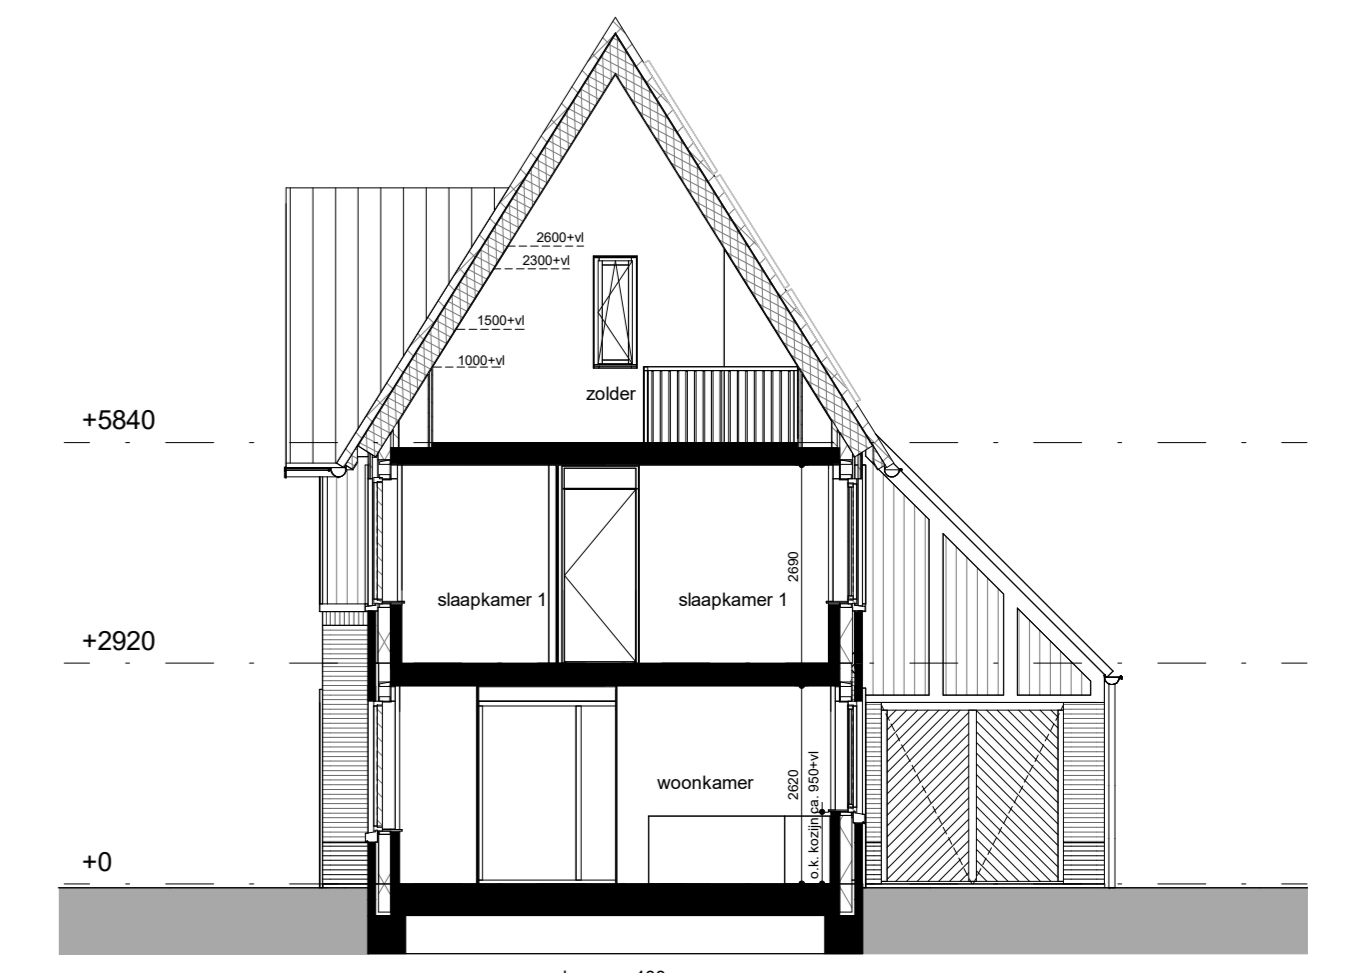


Doorsnede M3.AA-M3.AA
1:100

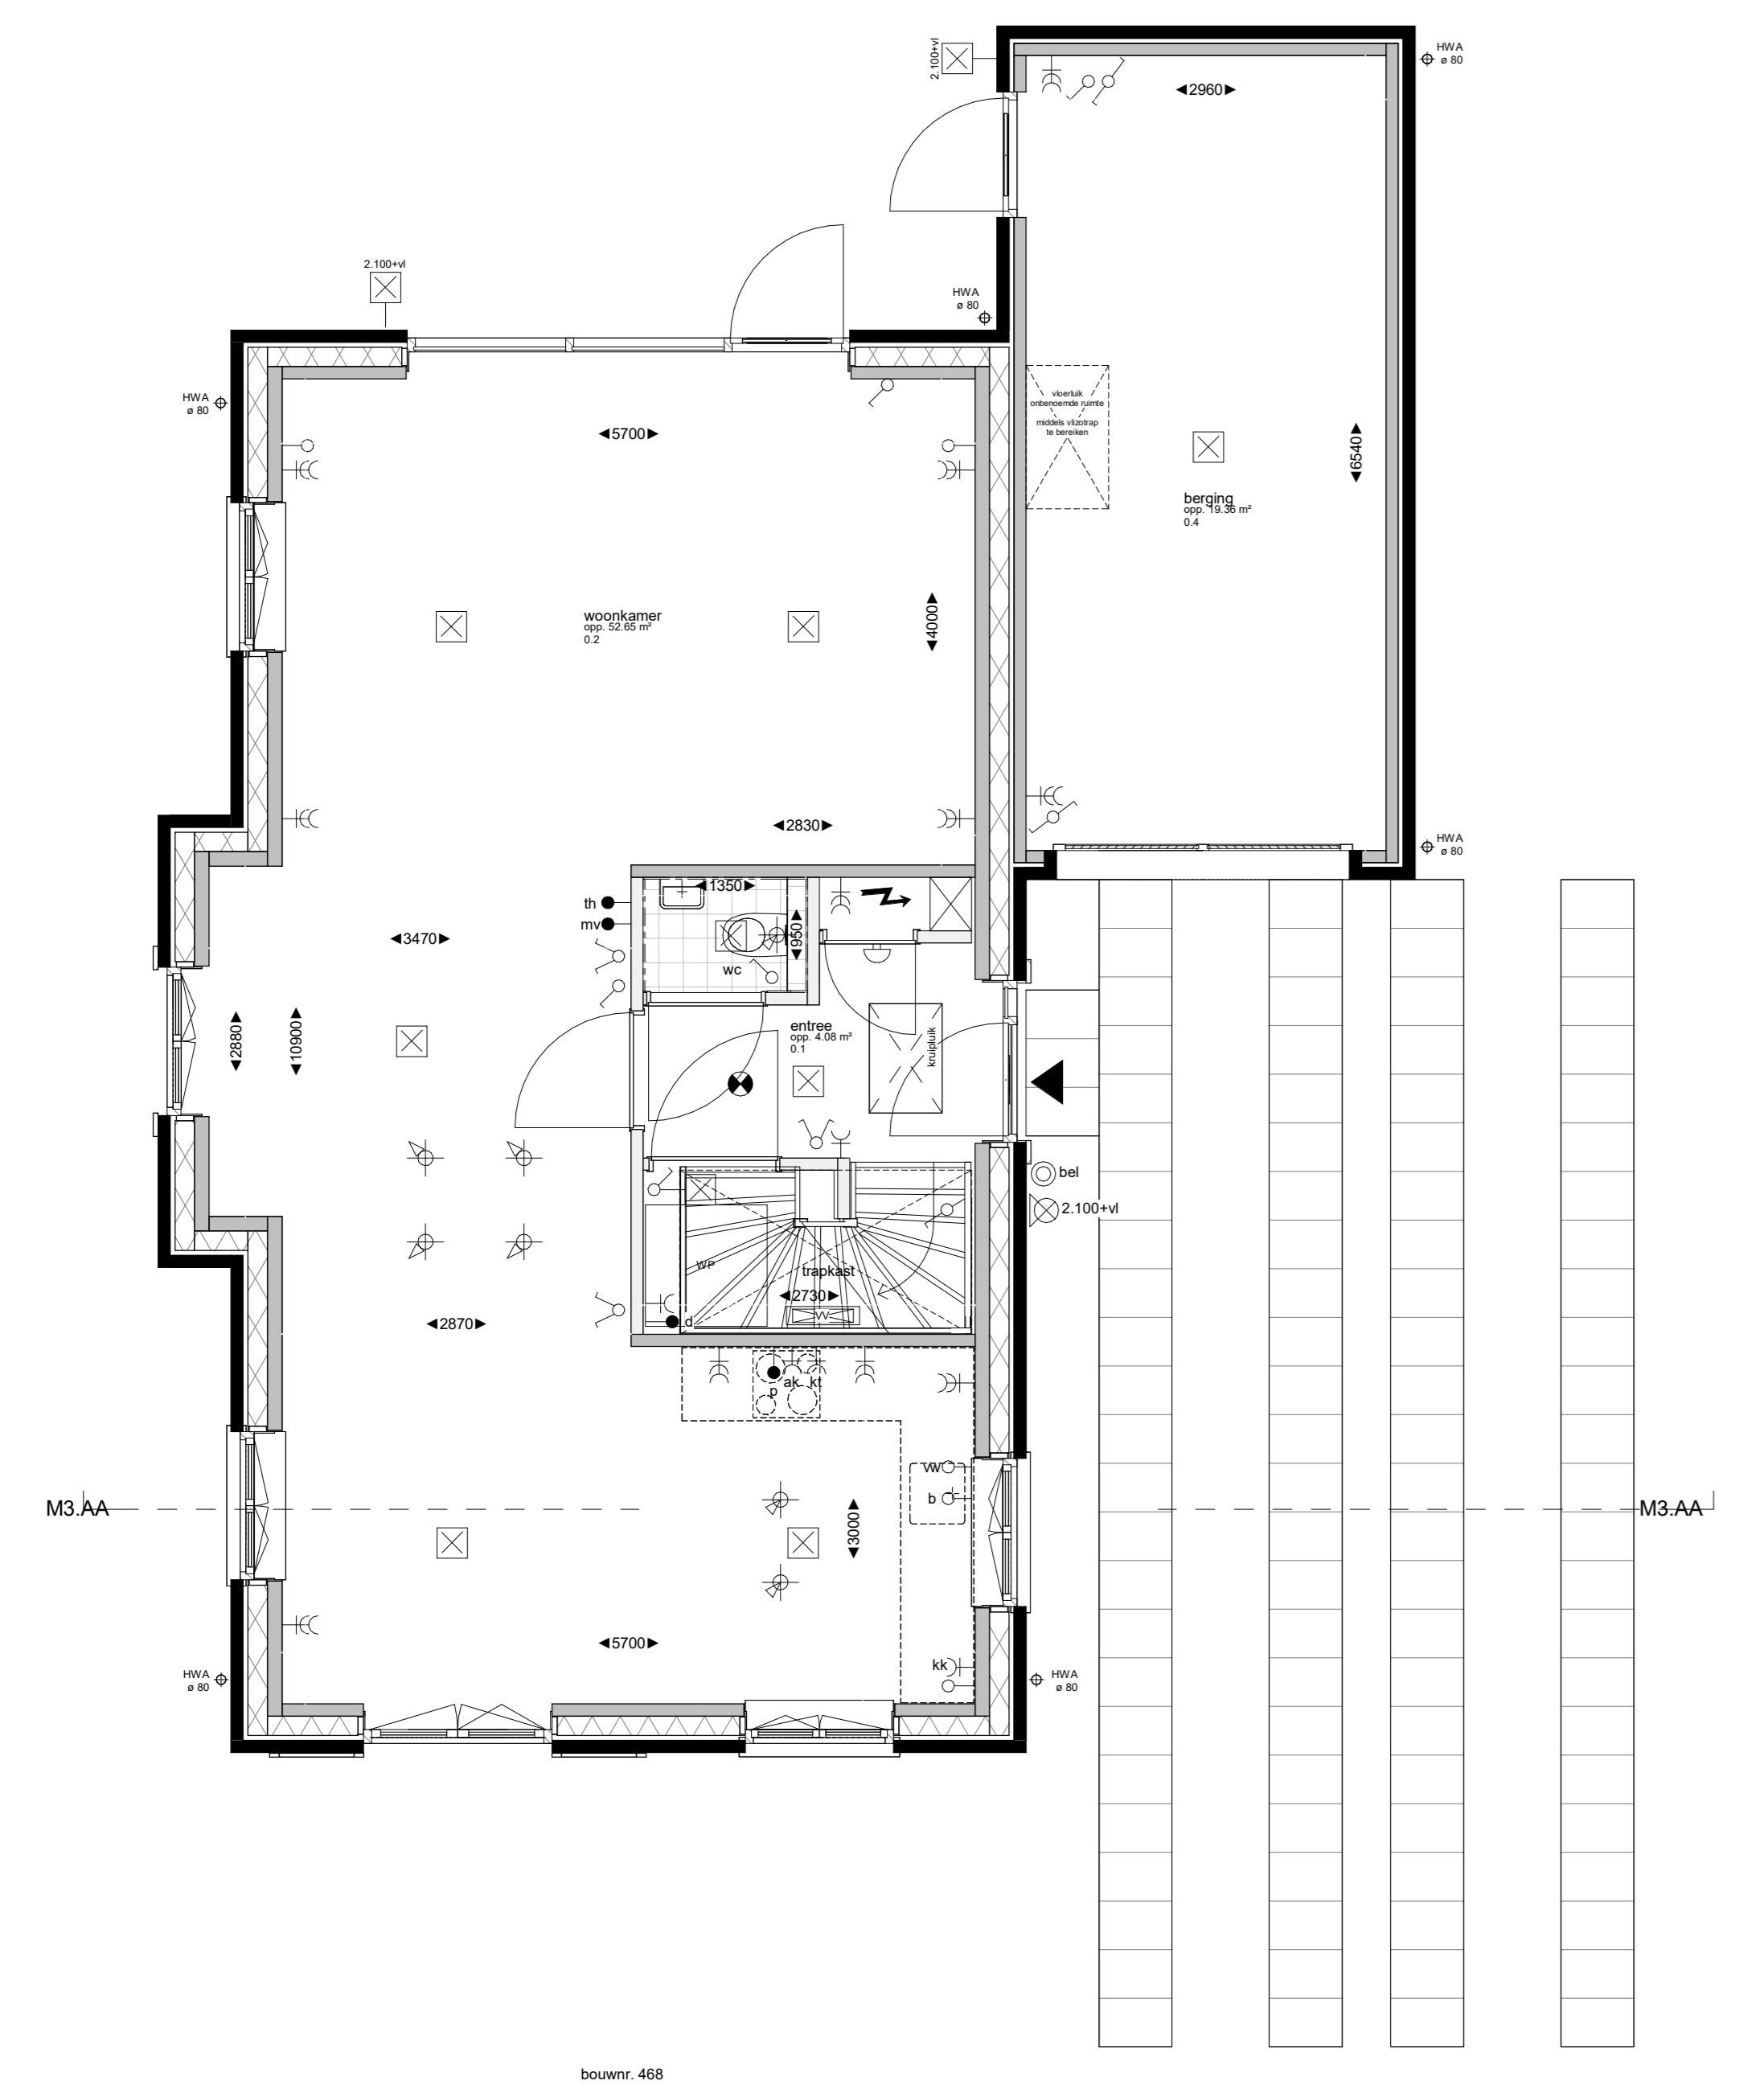

Begane grond Peil=0
1:50

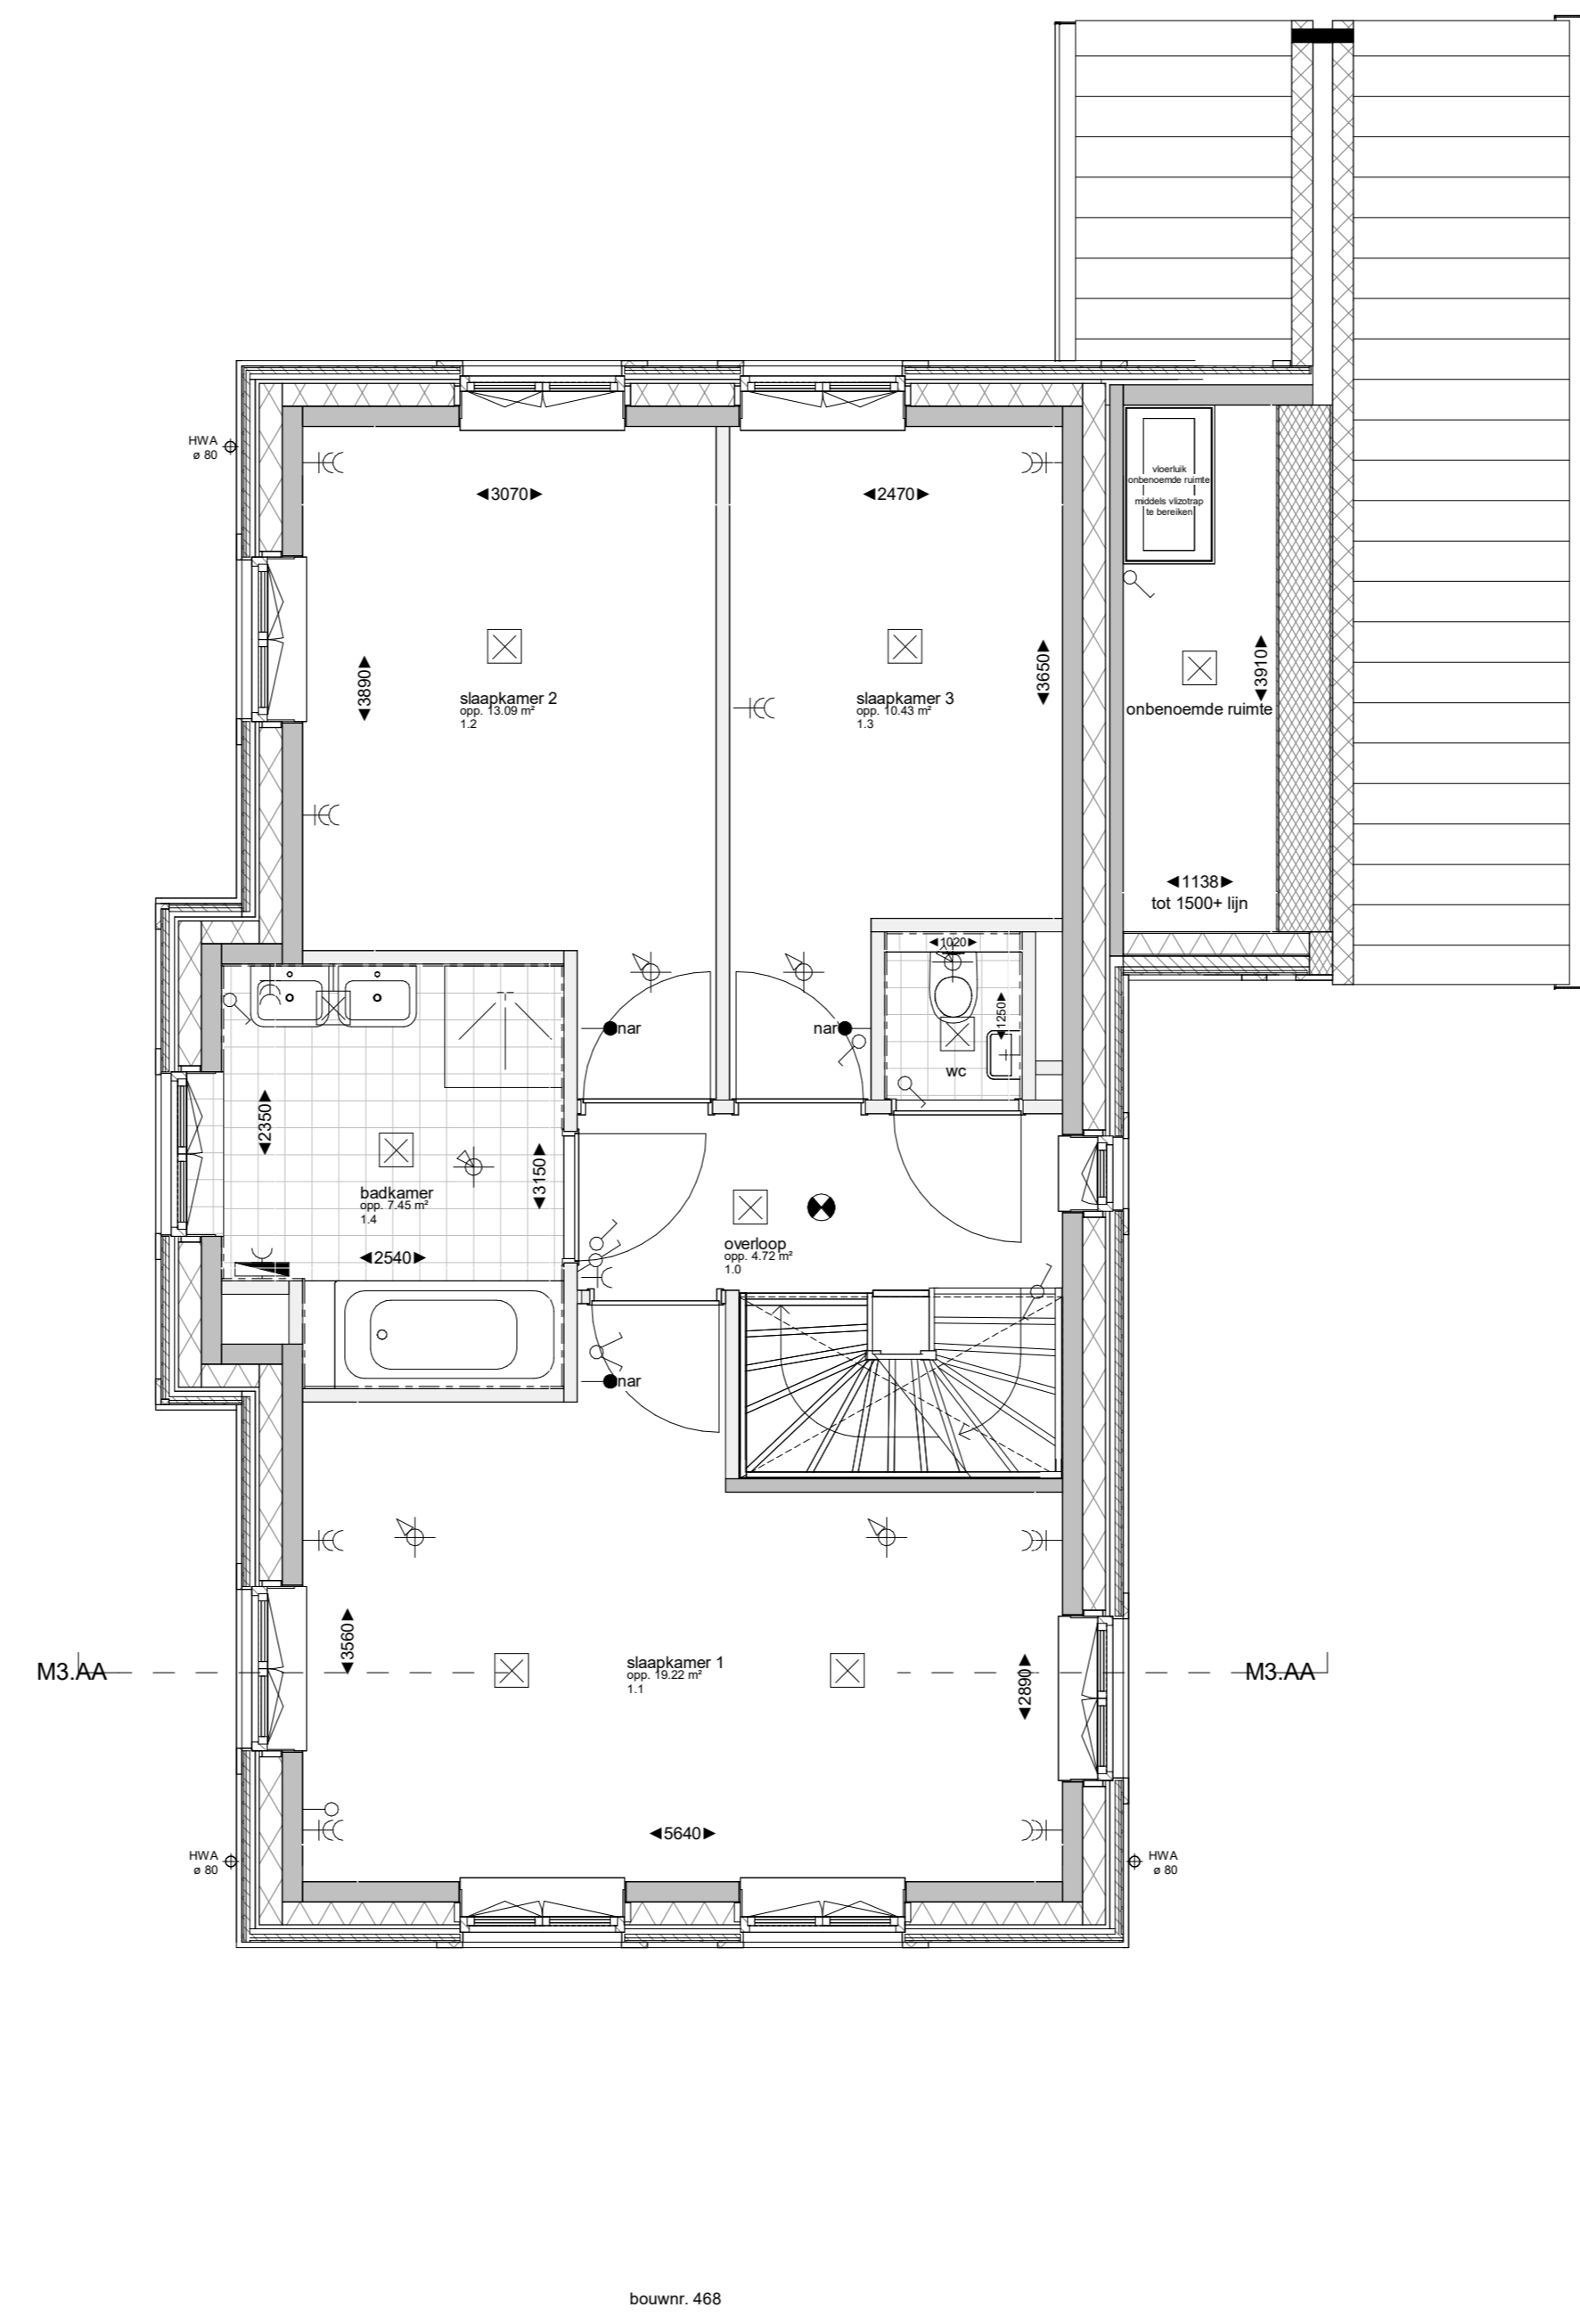

1e Verdieping +2920
1:50

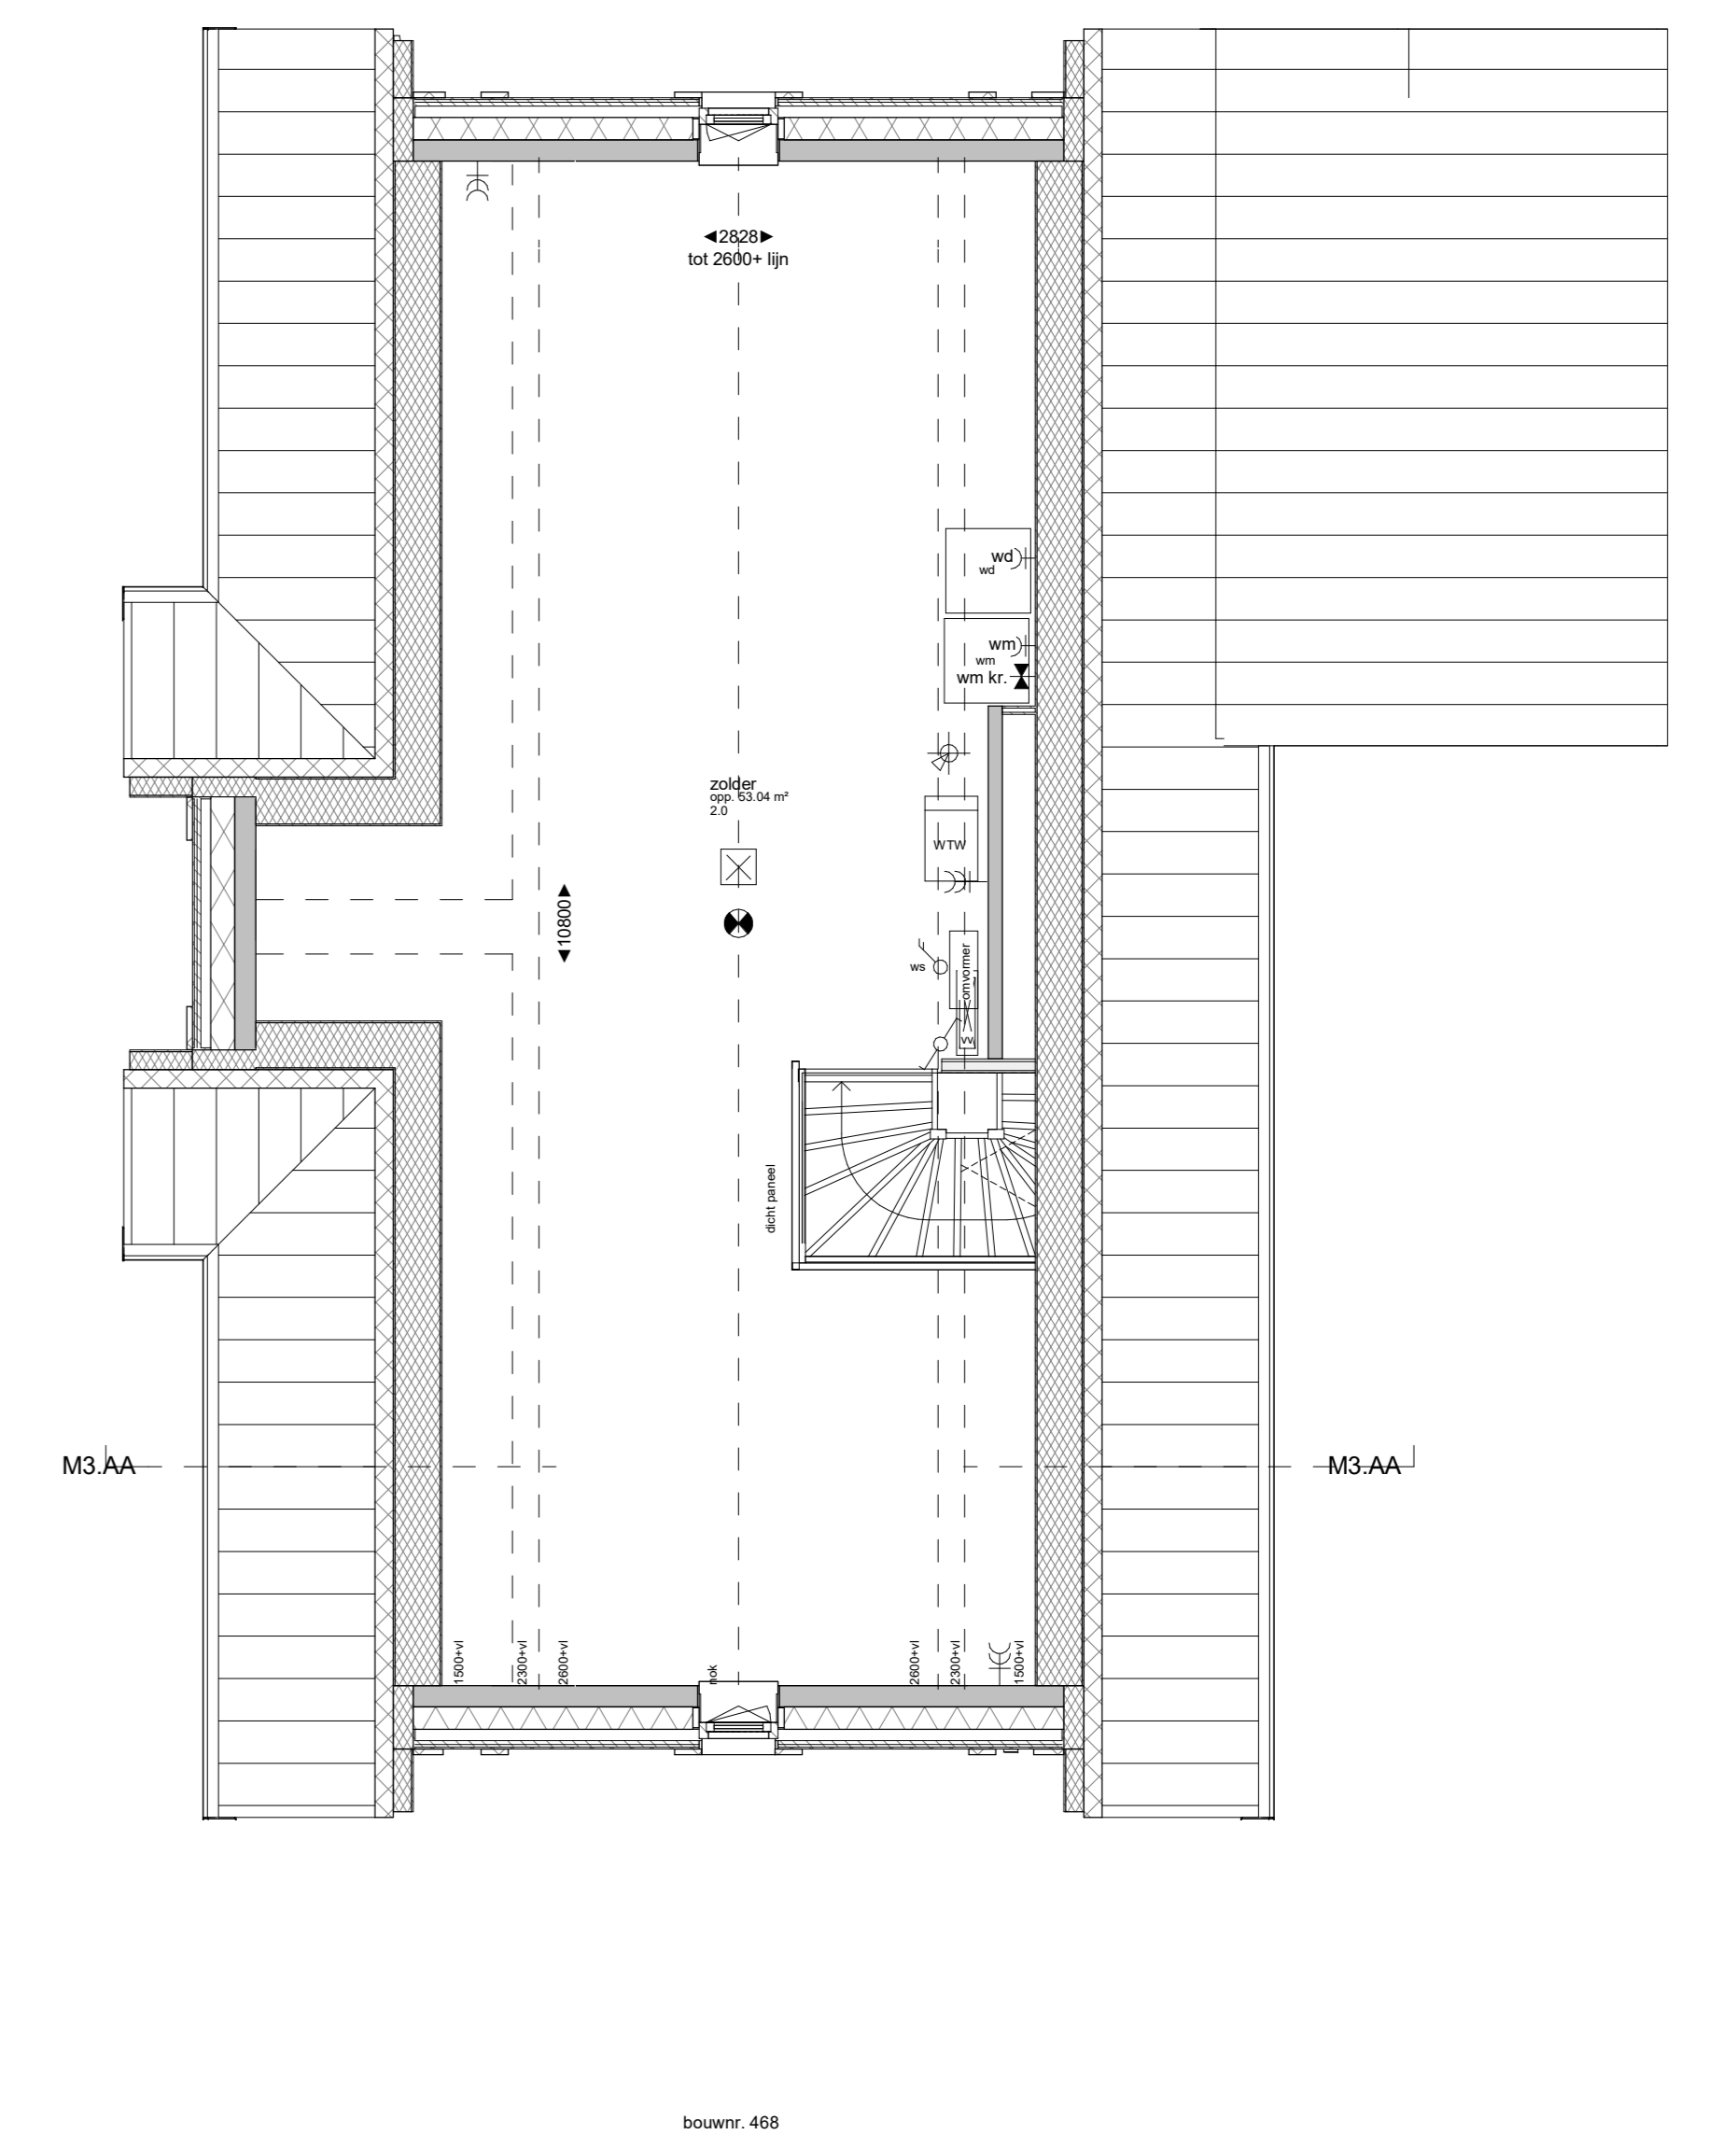

Zolder +5840
1:50

Renvooi algemeen

- knip zonder drempel, vouwen van deur
- knip met drempel, vouwen van deur
- wandgevel, afm. 250x400mm, o.e.a. waterdicht uitvoeren
- vloergetel, maat en kleur rfb, o.e.a. waterdicht uitvoeren
- opstelpaas warmtepomp
- opstelpaas mechanische ventilatiepunt
- rookmelder op licht
- standsteking rolschijf
- opstelpaas wassmachine/waasdruger
- zonnepaneel (PV paneel)
- buitenrooster t.b.v. verwarming


Renvooi electra / installaties

- enkele wandcontactdoos geaard
- dubbele wandcontactdoos geaard, verticaal
- enkele wandcontactdoos t.b.v. wasmachine
- enkele wandcontactdoos t.b.v. wasdroger
- enkele wandcontactdoos t.b.v. verdel. vloerverwarming
- enkele wandcontactdoos t.b.v. kooktoestel
- enkele wandcontactdoos t.b.v. afzuigkap
- enkele wandcontactdoos t.b.v. kookkast
- enkele wandcontactdoos t.b.v. wasschaler
- enkele wandcontactdoos t.b.v. combi-magnetronoven
- enkele wandcontactdoos t.b.v. wasschaler
- dubbele wandcontactdoos t.b.v. Tweel 2-ouderge contactdoos
- enkelzijdig schakelaar
- dubbele schakelaar
- wasschakelaar
- wasschakelaar t.b.v. omvormer zonnepanelen
- dubbele schakelaar, gecombineerd met wandcontactdoos
- wasschakelaar
- aansluitpunt wasschaler, onbedraad
- aansluitpunt close-in boiler, onbedraad
- aansluitpunt Parkes, bedraad
- plafondrochtpunt / contrastboos, excl. armatuur
- wandrochtpunt, excl. armatuur
- plafondarmatuur
- wandarmatuur
- bakplaat
- zonnepaneel
- meterkast
- omvormer t.b.v. zonnepanelen

Renvooi materiaal

- isolatie, metaaltek
- bouwmuur kalkzandsteen, dik 100mm
- bouwmuur kalkzandsteen, dik 120mm
- bouwmuur kalkzandsteen, dik 150mm
- lichte scheidingwand, dik 100mm
- metselbouw, dik 100mm
- dakpakket
- isolatie

situatie

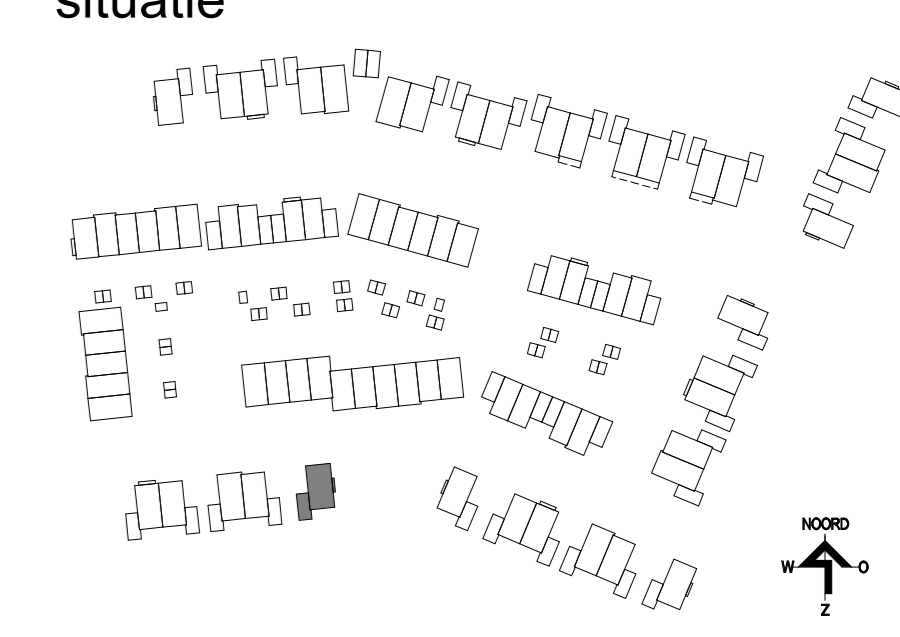

weusten liedenbaum architecten

Project: Het Lint fase Linde (D4), Hoog Dalem - Gorinchem
 Projectnummer: 21-2220

Opdrachtgever: V.O.F. Ooster-Linge 2
 Status: A0 definitief

 Schaal: Wipging A

Datum: 29-06-2022 Wipging A 09-03-2023
 Getekend: 1:50/1:100

Uitschrijving 310-B09 6812 AR, Arnhem
 Wipging B Wipging C Wipging D Wipging E Wipging F Wipging G
 Tekeningnummer: BA

026 443 8972
 info@weustenliedenbaum.nl
 www.weustenliedenbaum.nl

VK.124