





Voorgevel
1:100

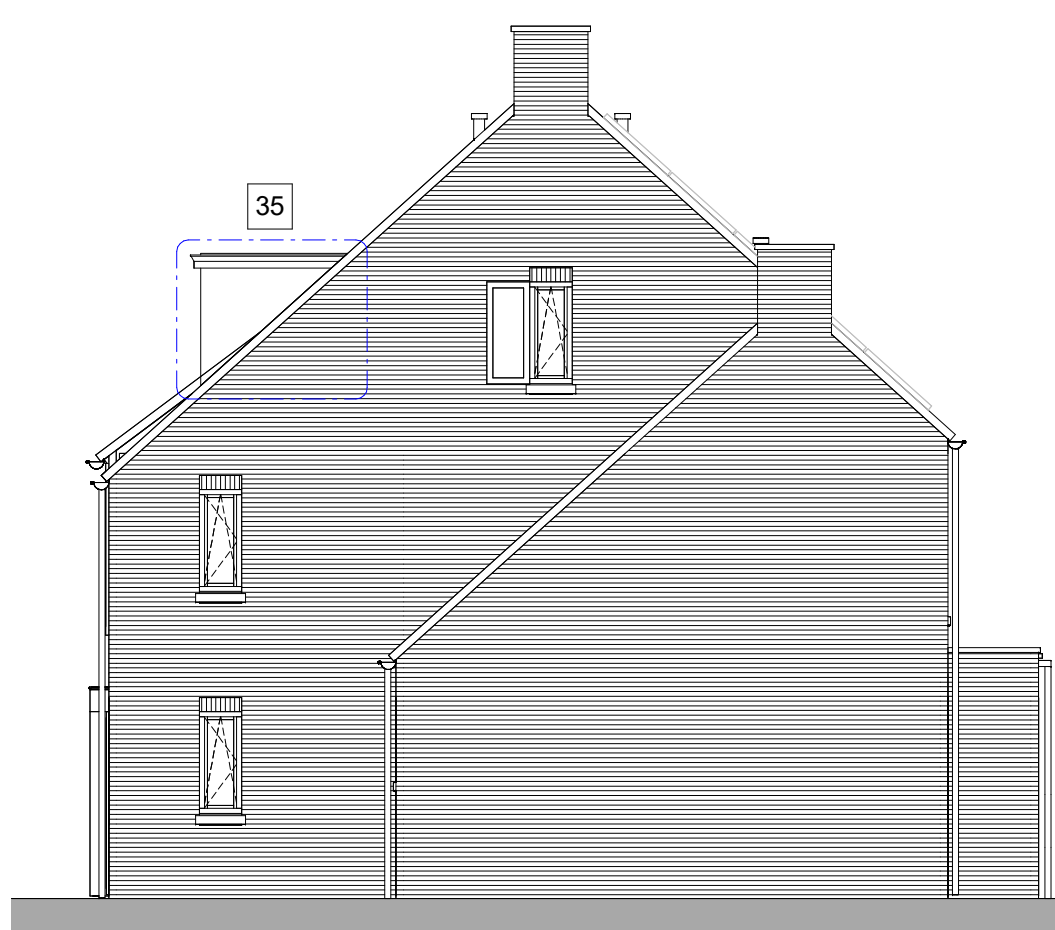


Rechter zijgevel
1:100




Achtergevel
1:100

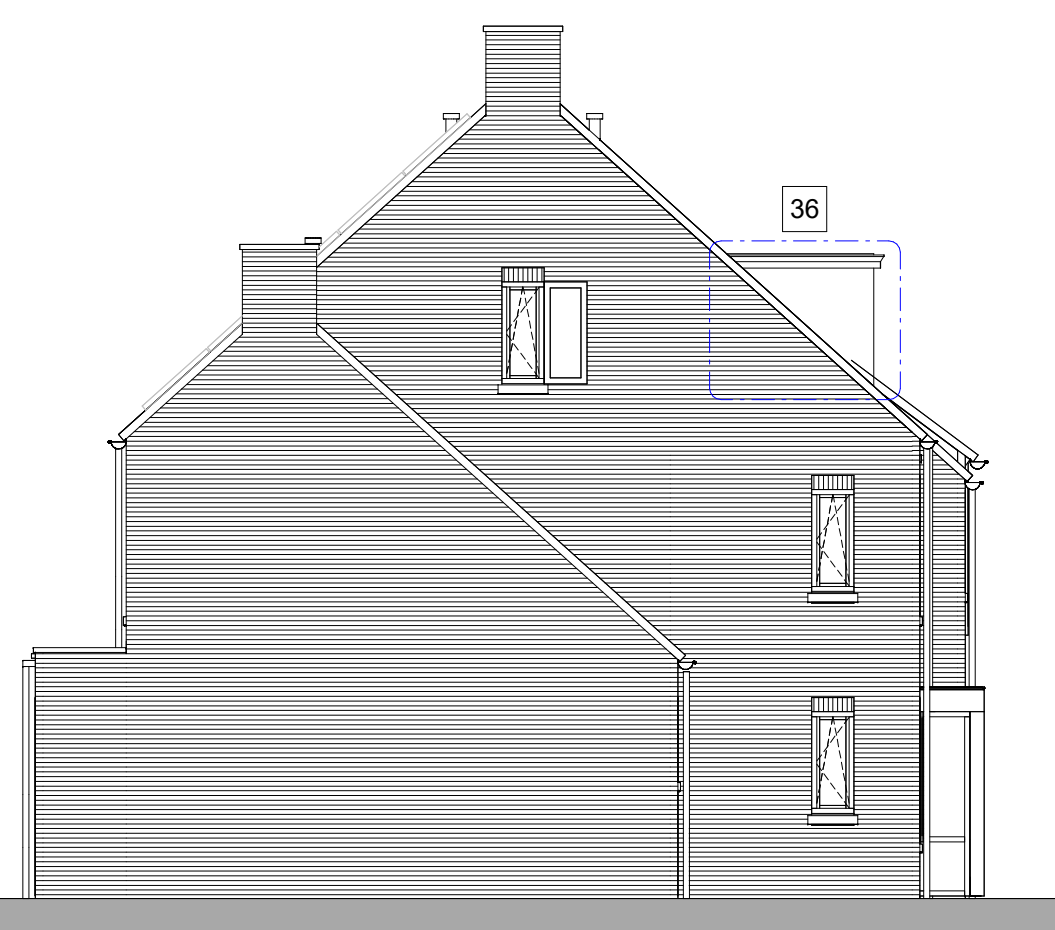


Linker zijgevel
1:100

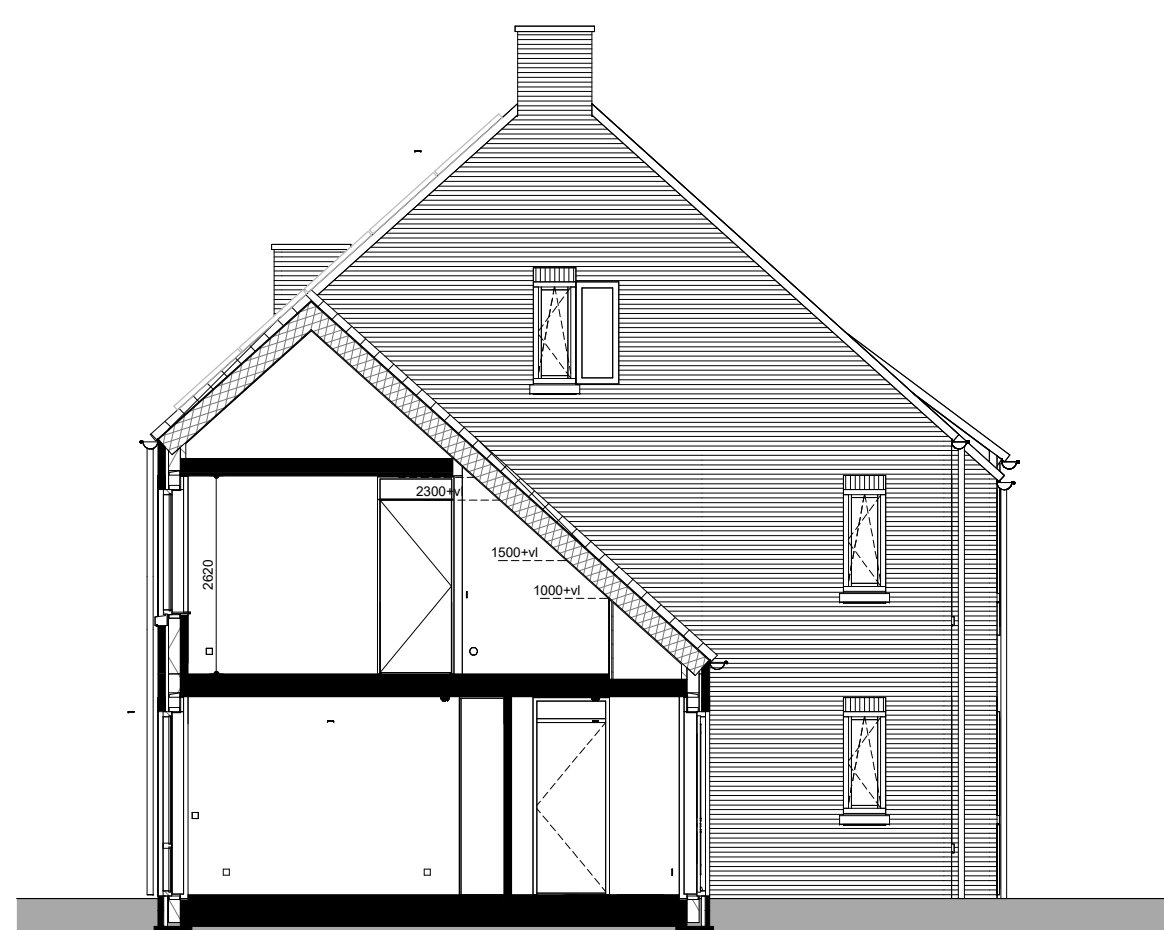


Linker zijgevel
1:100

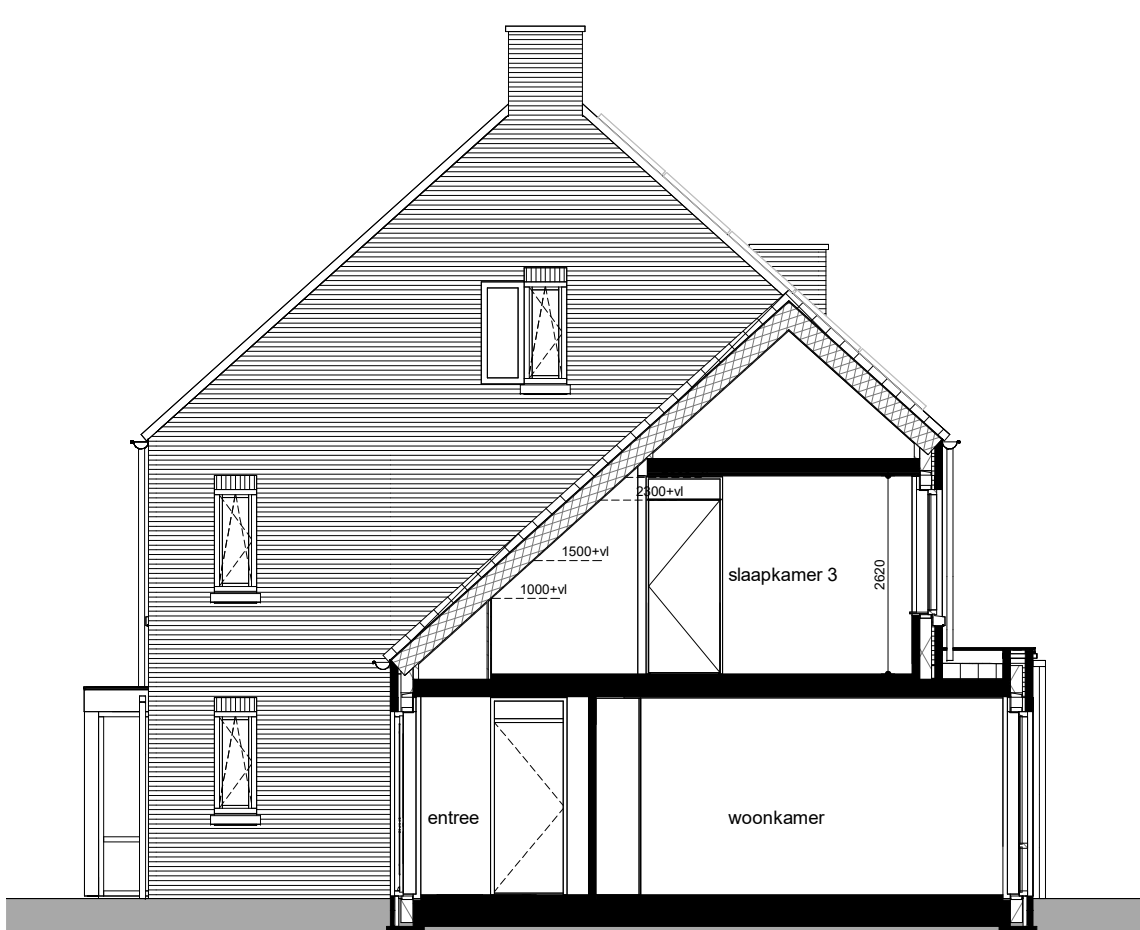


Rechter zijgevel
1:100

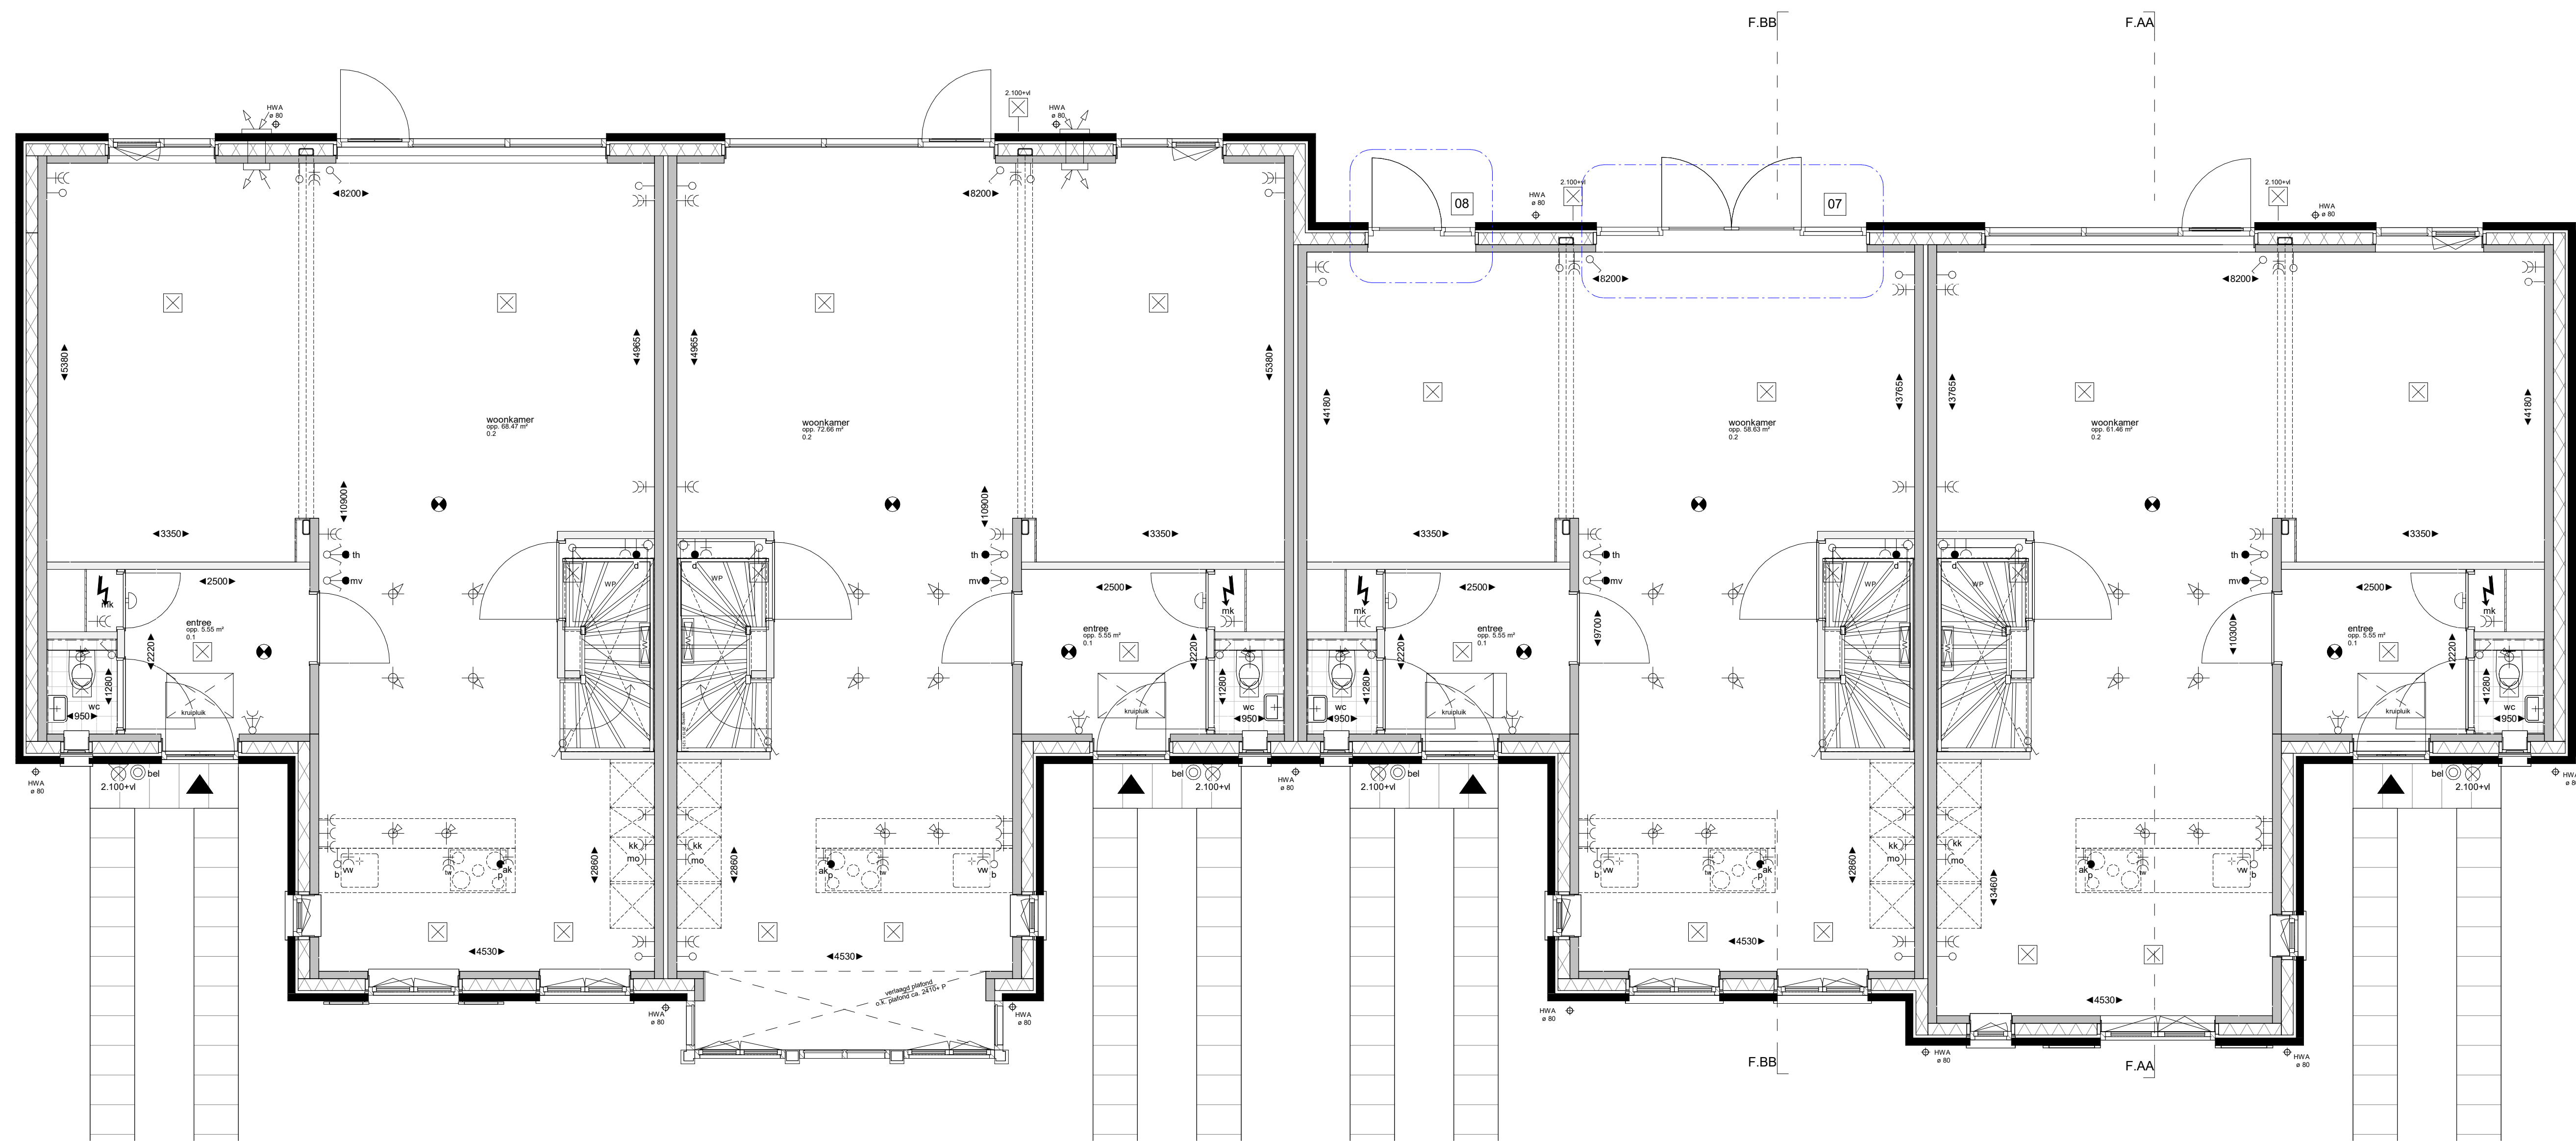


Begane grond Peil=0
1:100

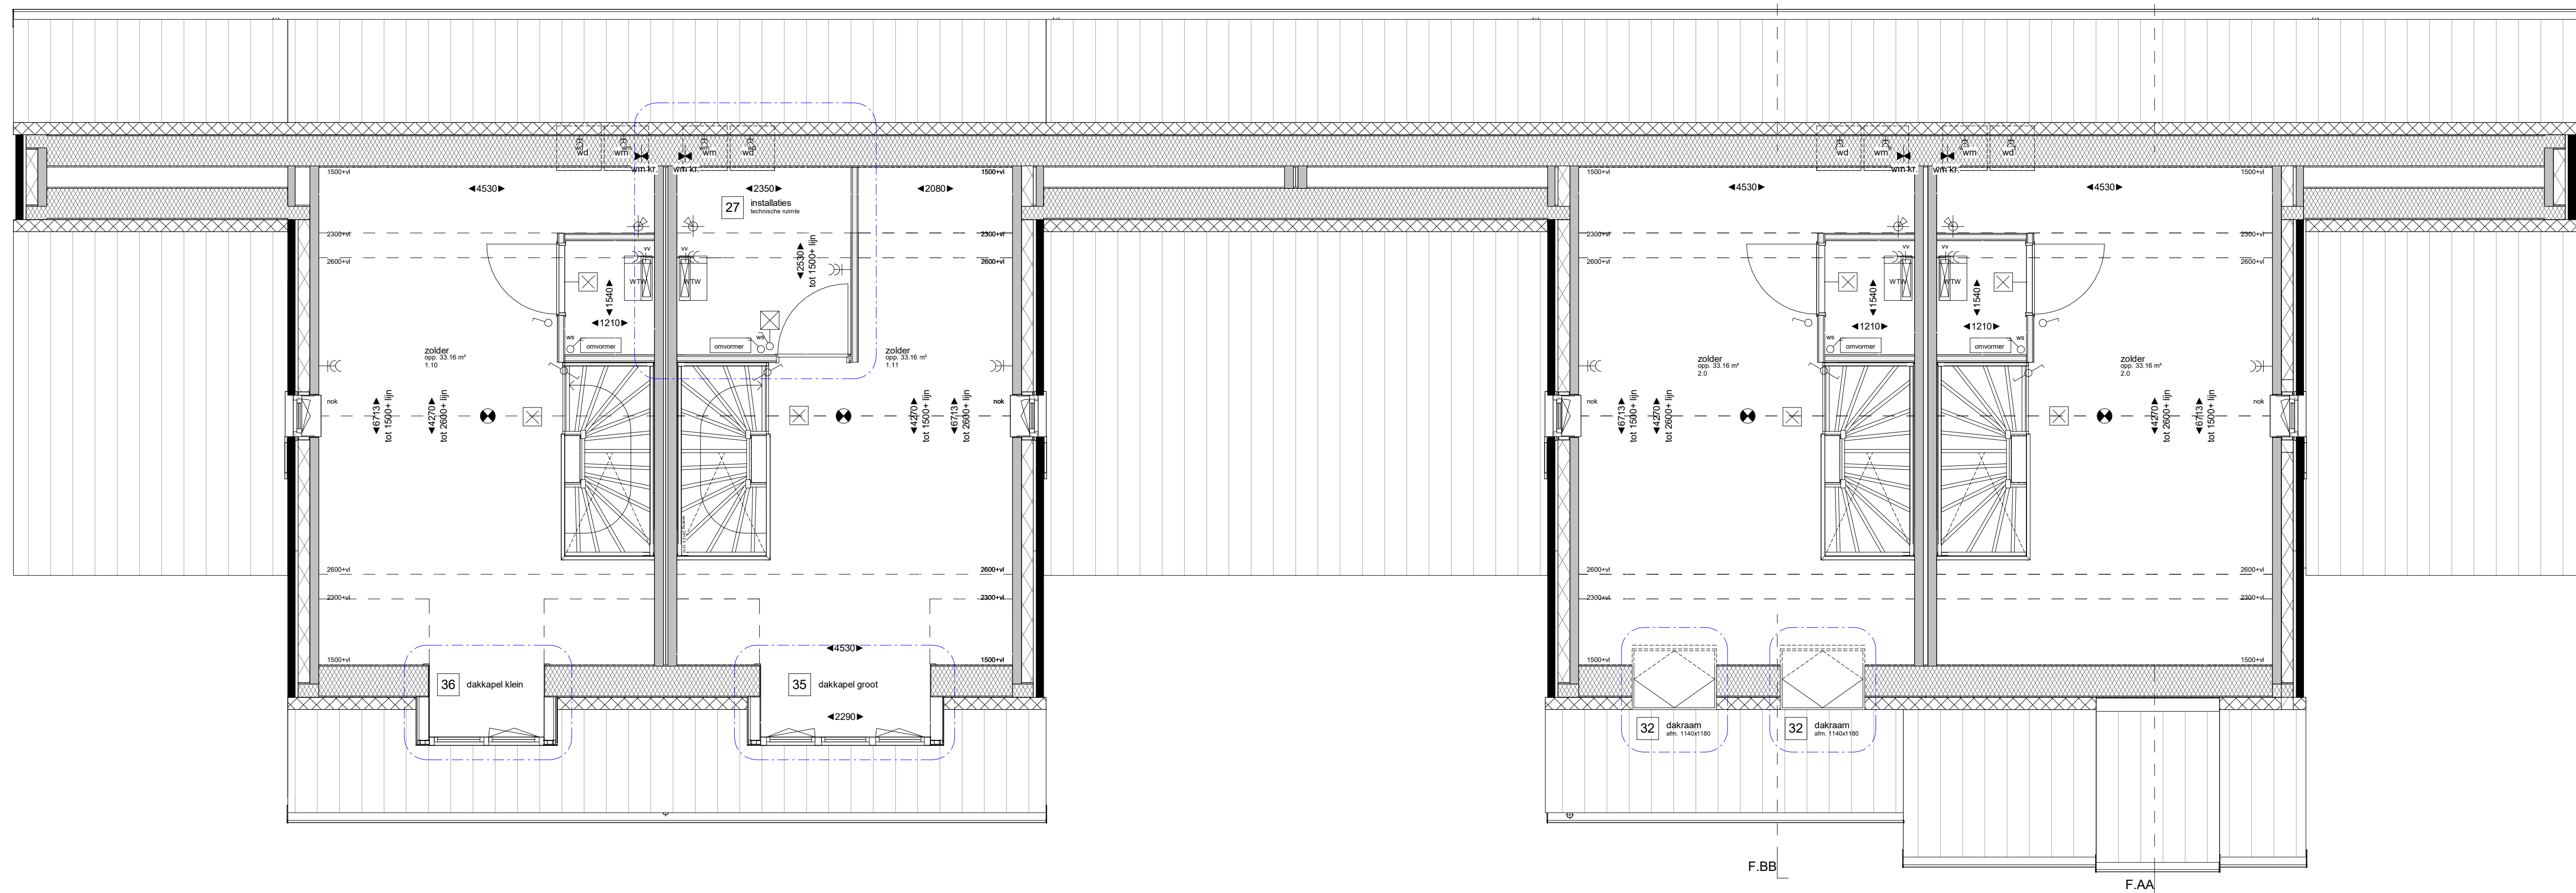


Zolder +5840
1:100

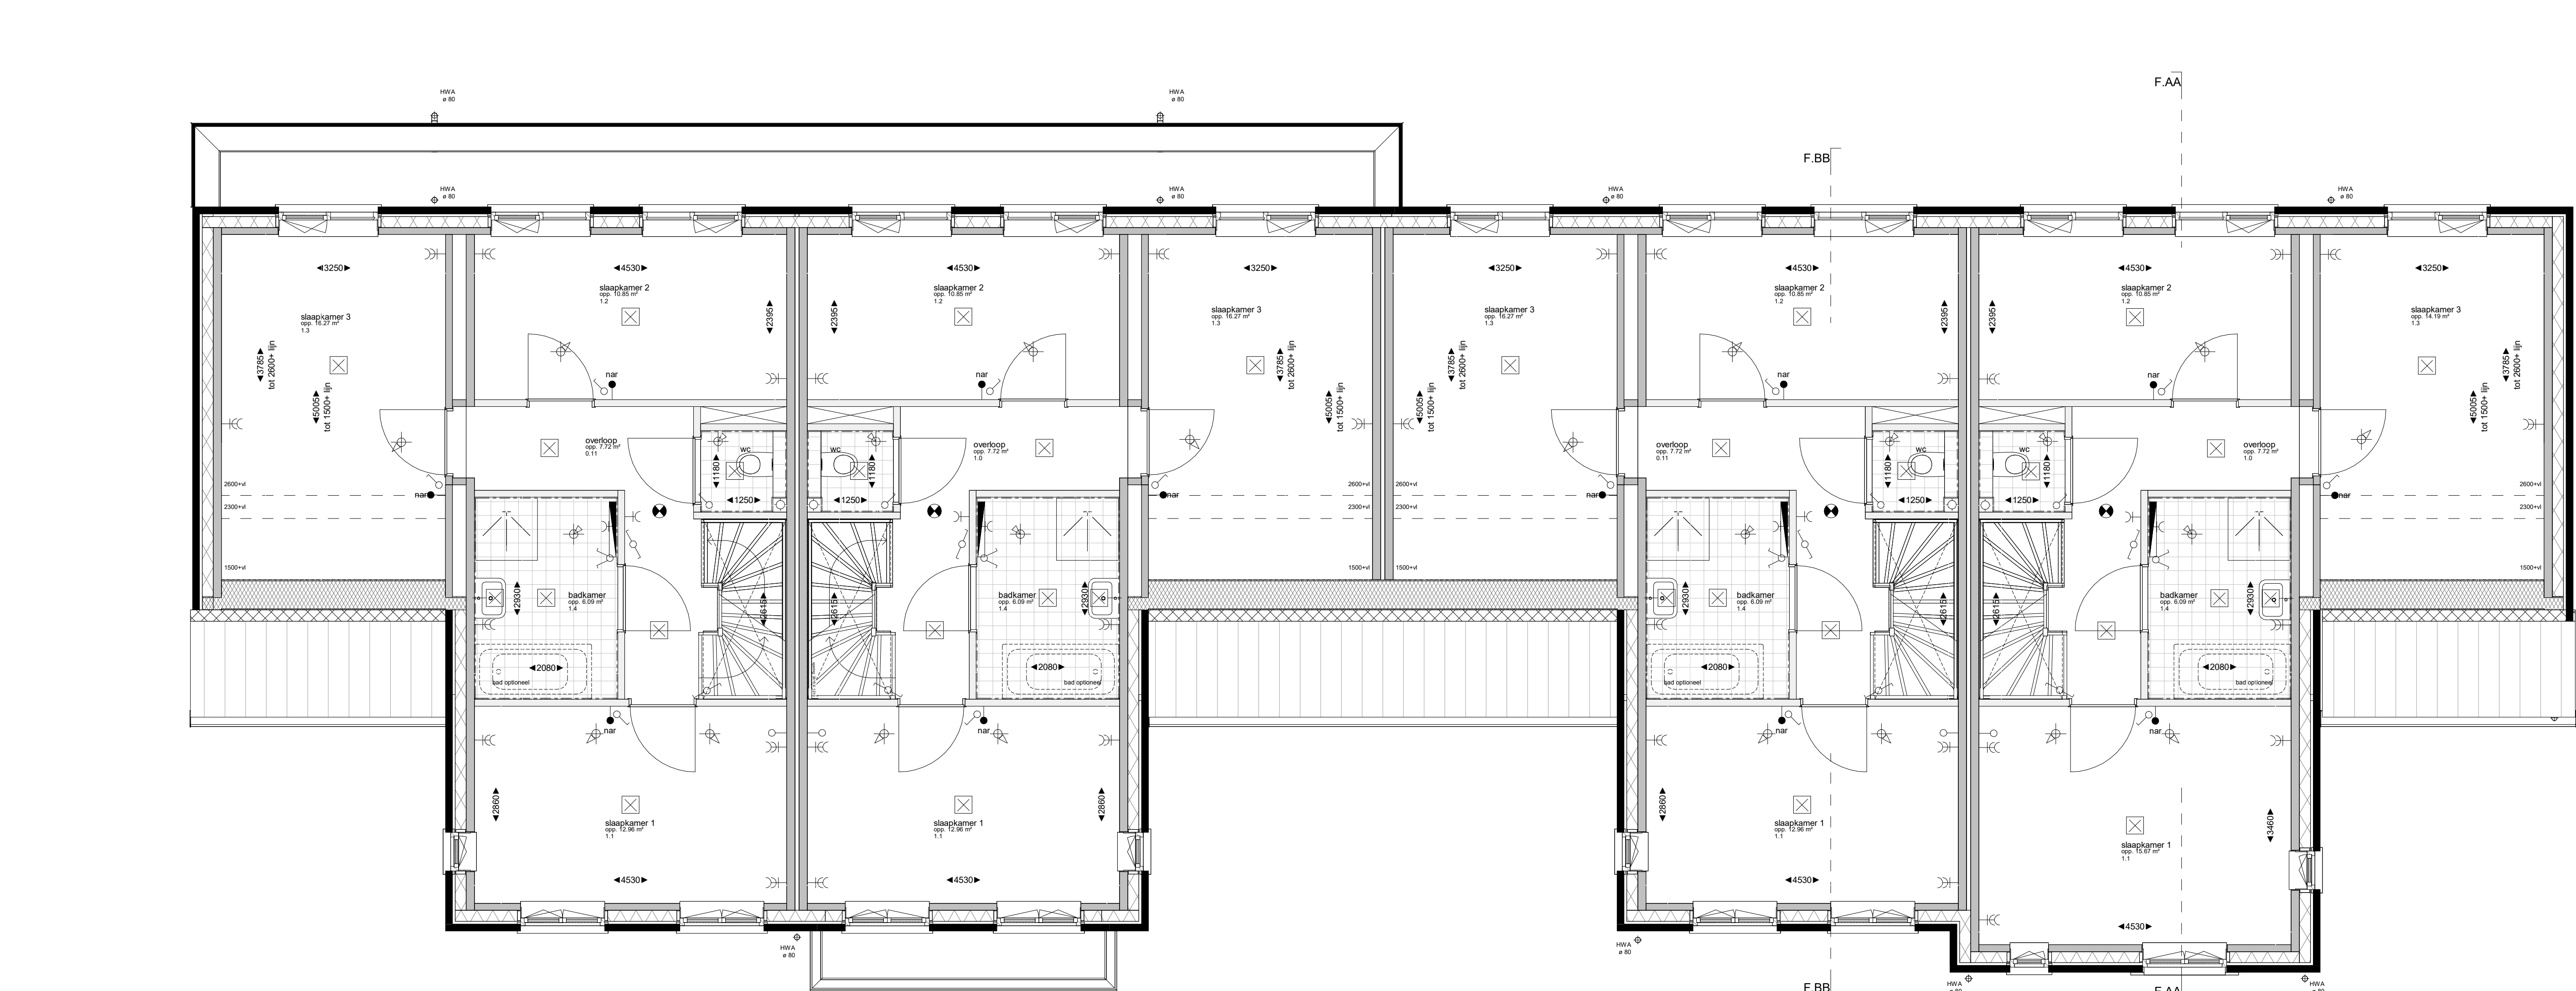

1e Verdieping +2920
1:100

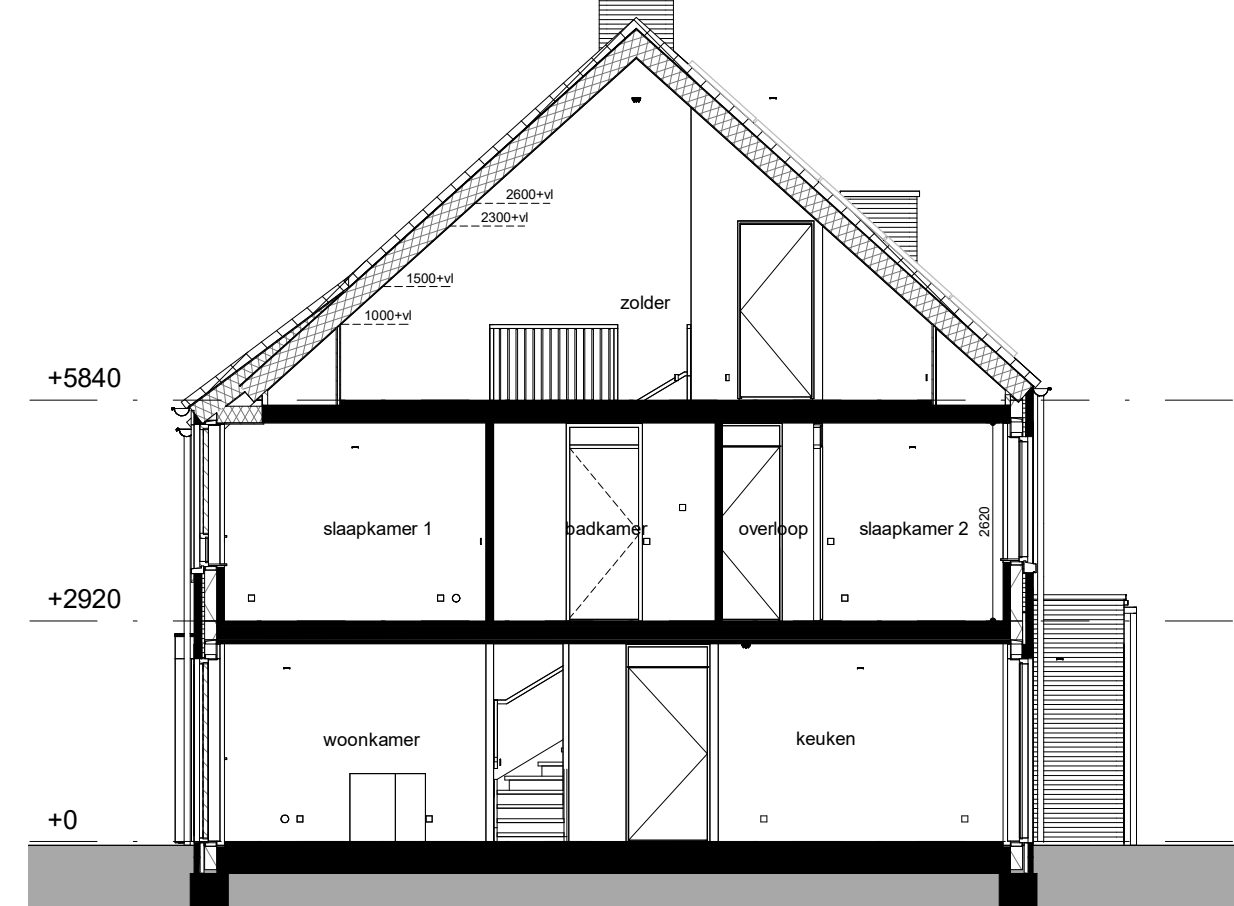

Doorsnede F.AA-F.AA
1:100

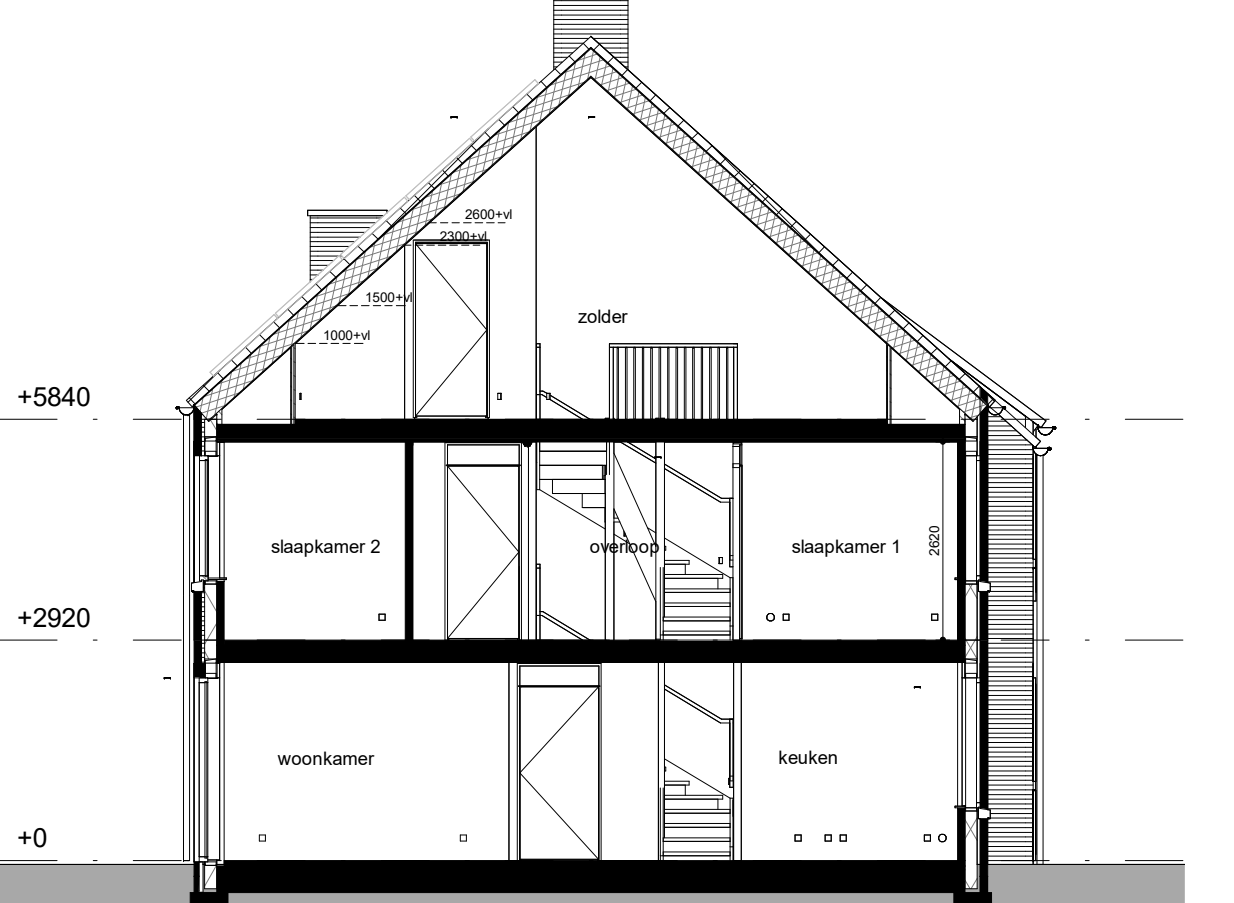

Doorsnede F.BB-F.BB
1:100

Optie lijst - geschakelde tweekapper

Optie lijst - geschakelde tweekapper

situatie

situatie

woesten liedenbaum
architecten

Project

Het Lint fase Linde (D4), Hoog Dalem - Gorinchem

Opdrachtgever

V.O.F. Ooster-Linge 2

plaatgronden, gevels en doorsnede -
optie geschakelde tweekapper

Datum

29-06-2022

17-02-2023

09-03-2023

17-02-2023

Project nummer

21-2220

Status

AD++ definitief

Schaal

1:50/1:100

Getekend

BA


Tekening nummer

VK.008




Voorgevel

1:100

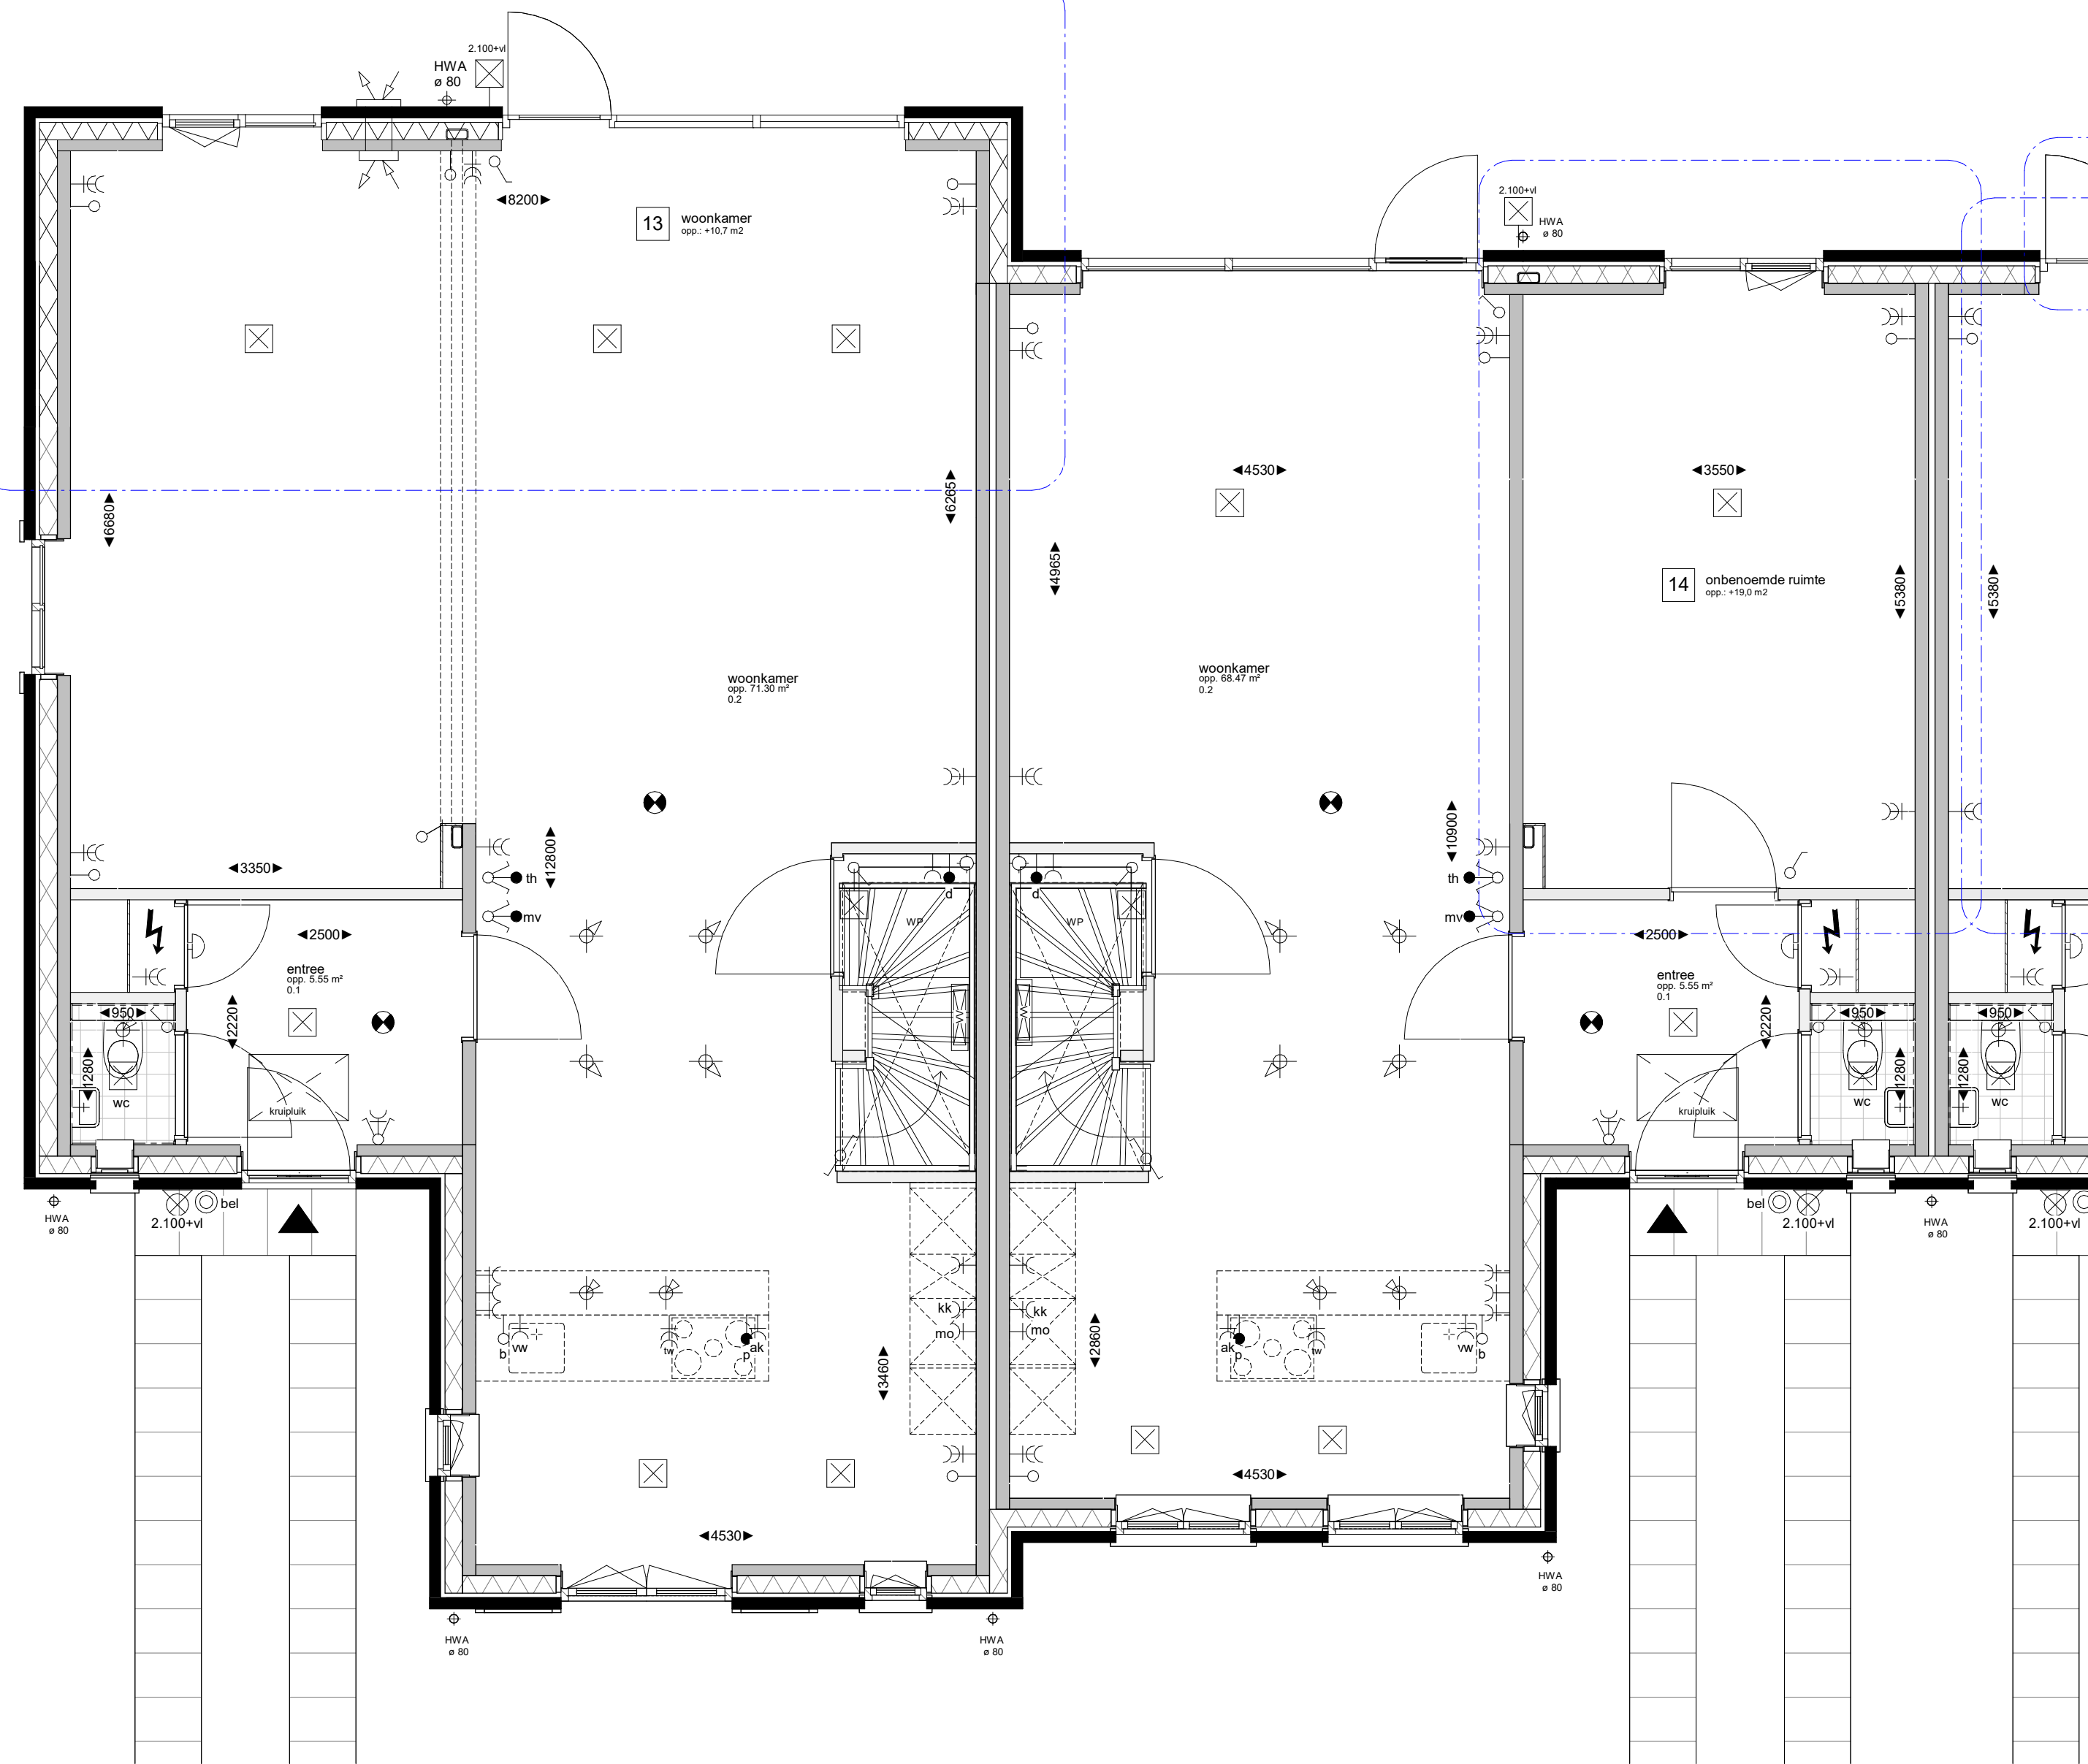


Rechter zijgevel

1:100

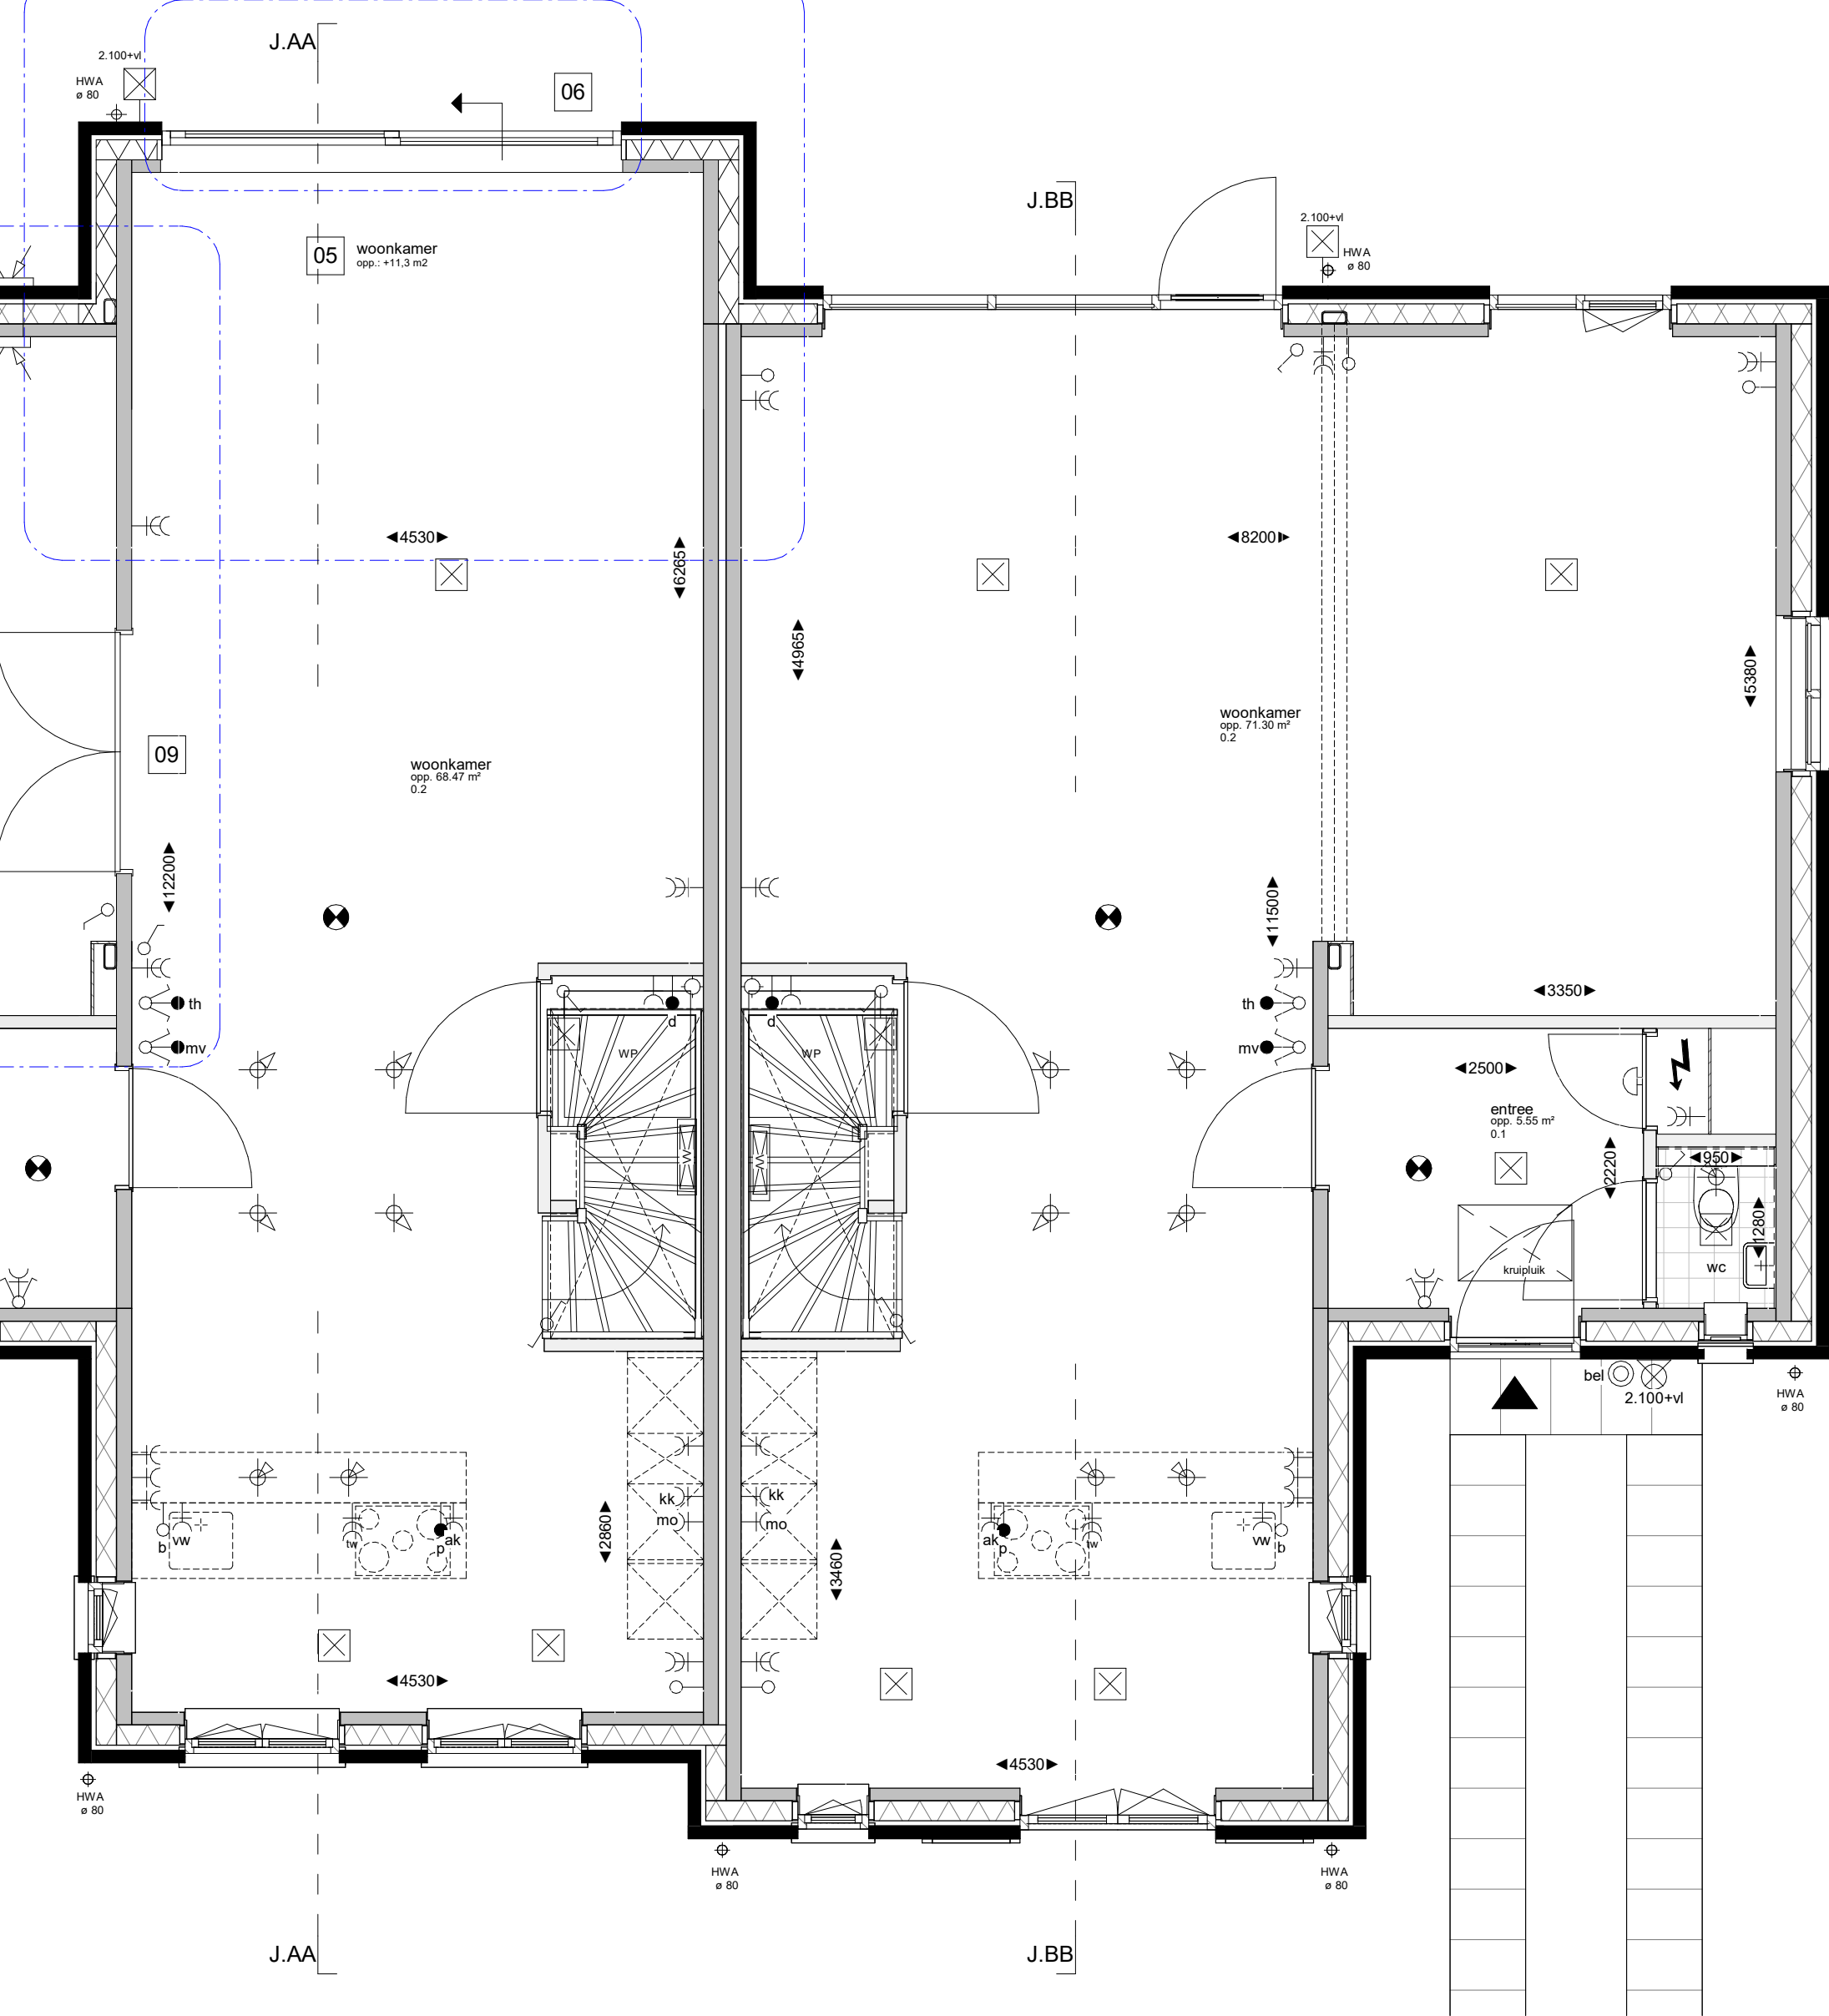


Achtergevel

1:100

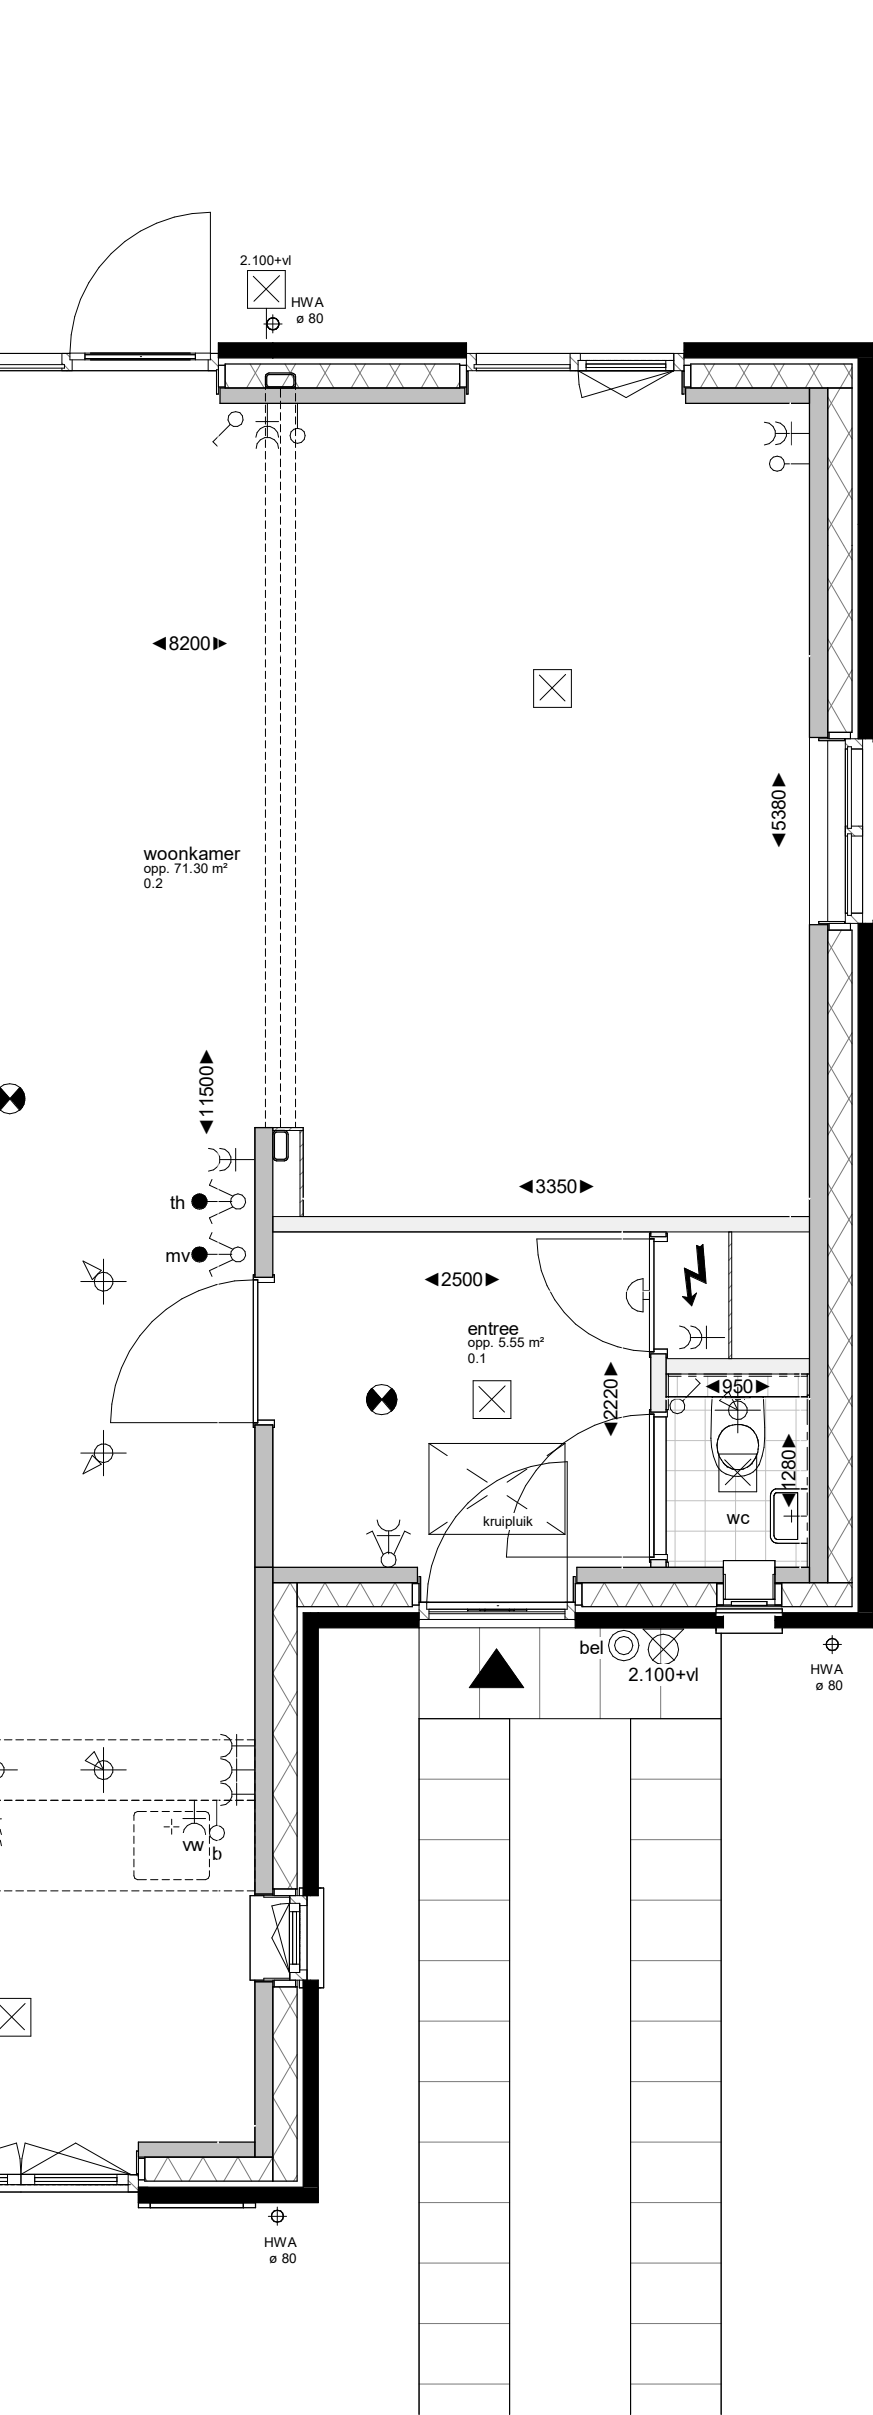


Linker zijgevel

1:100

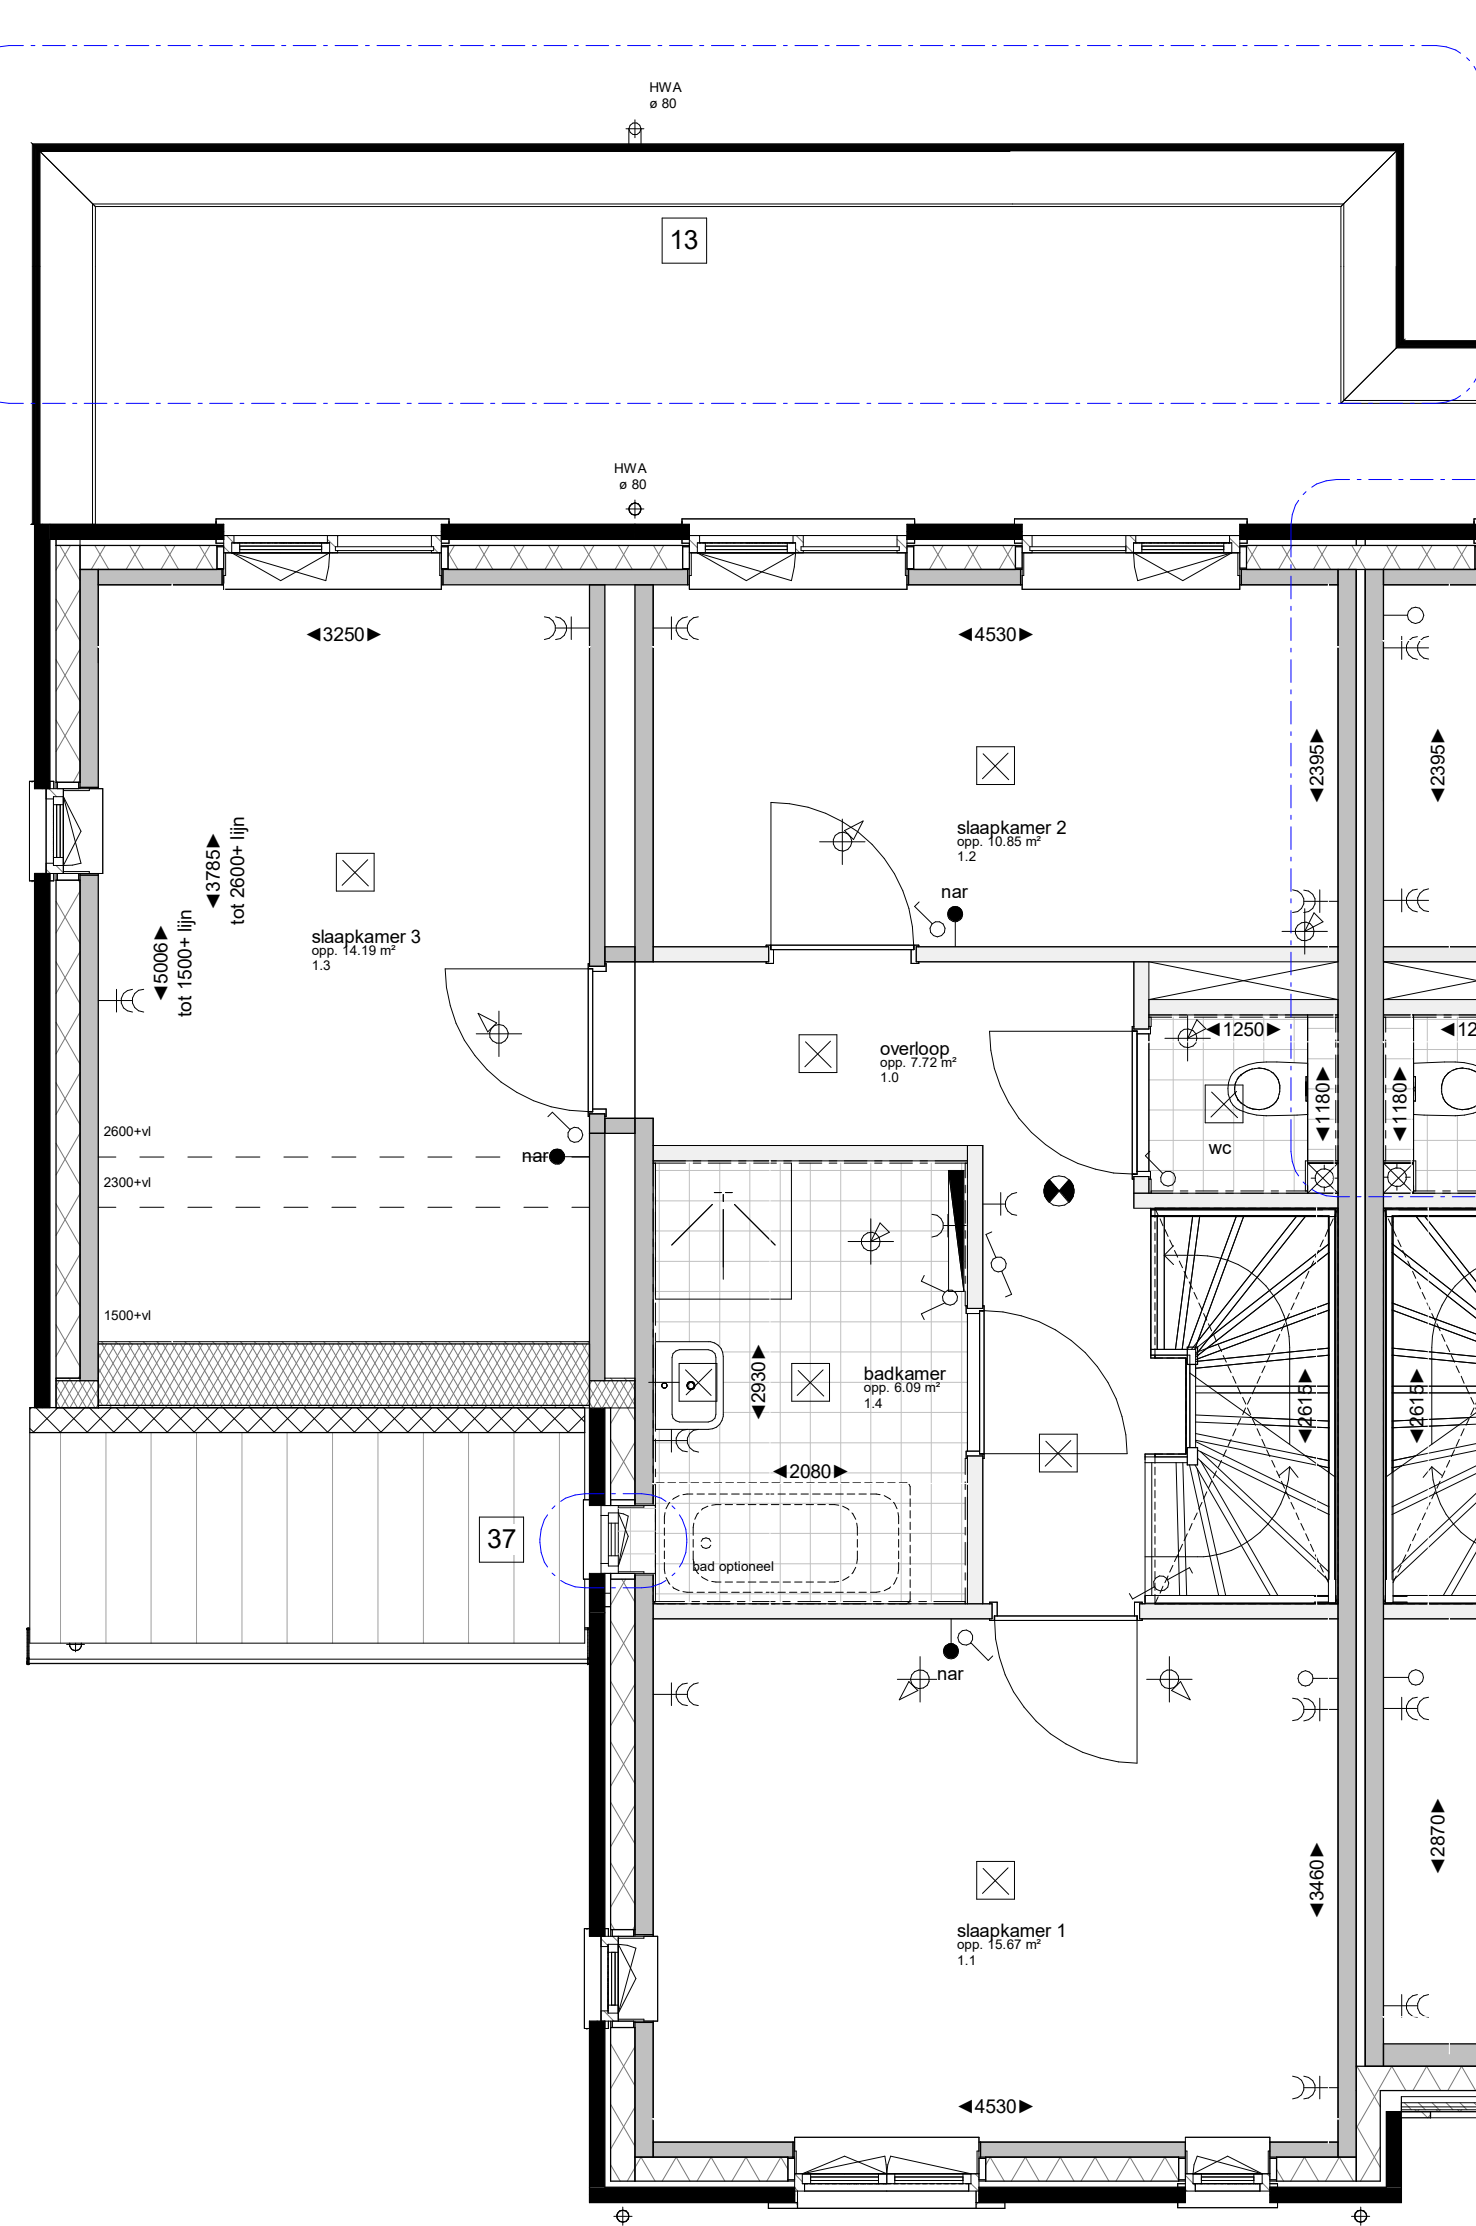

Linker zijgevel

1:100

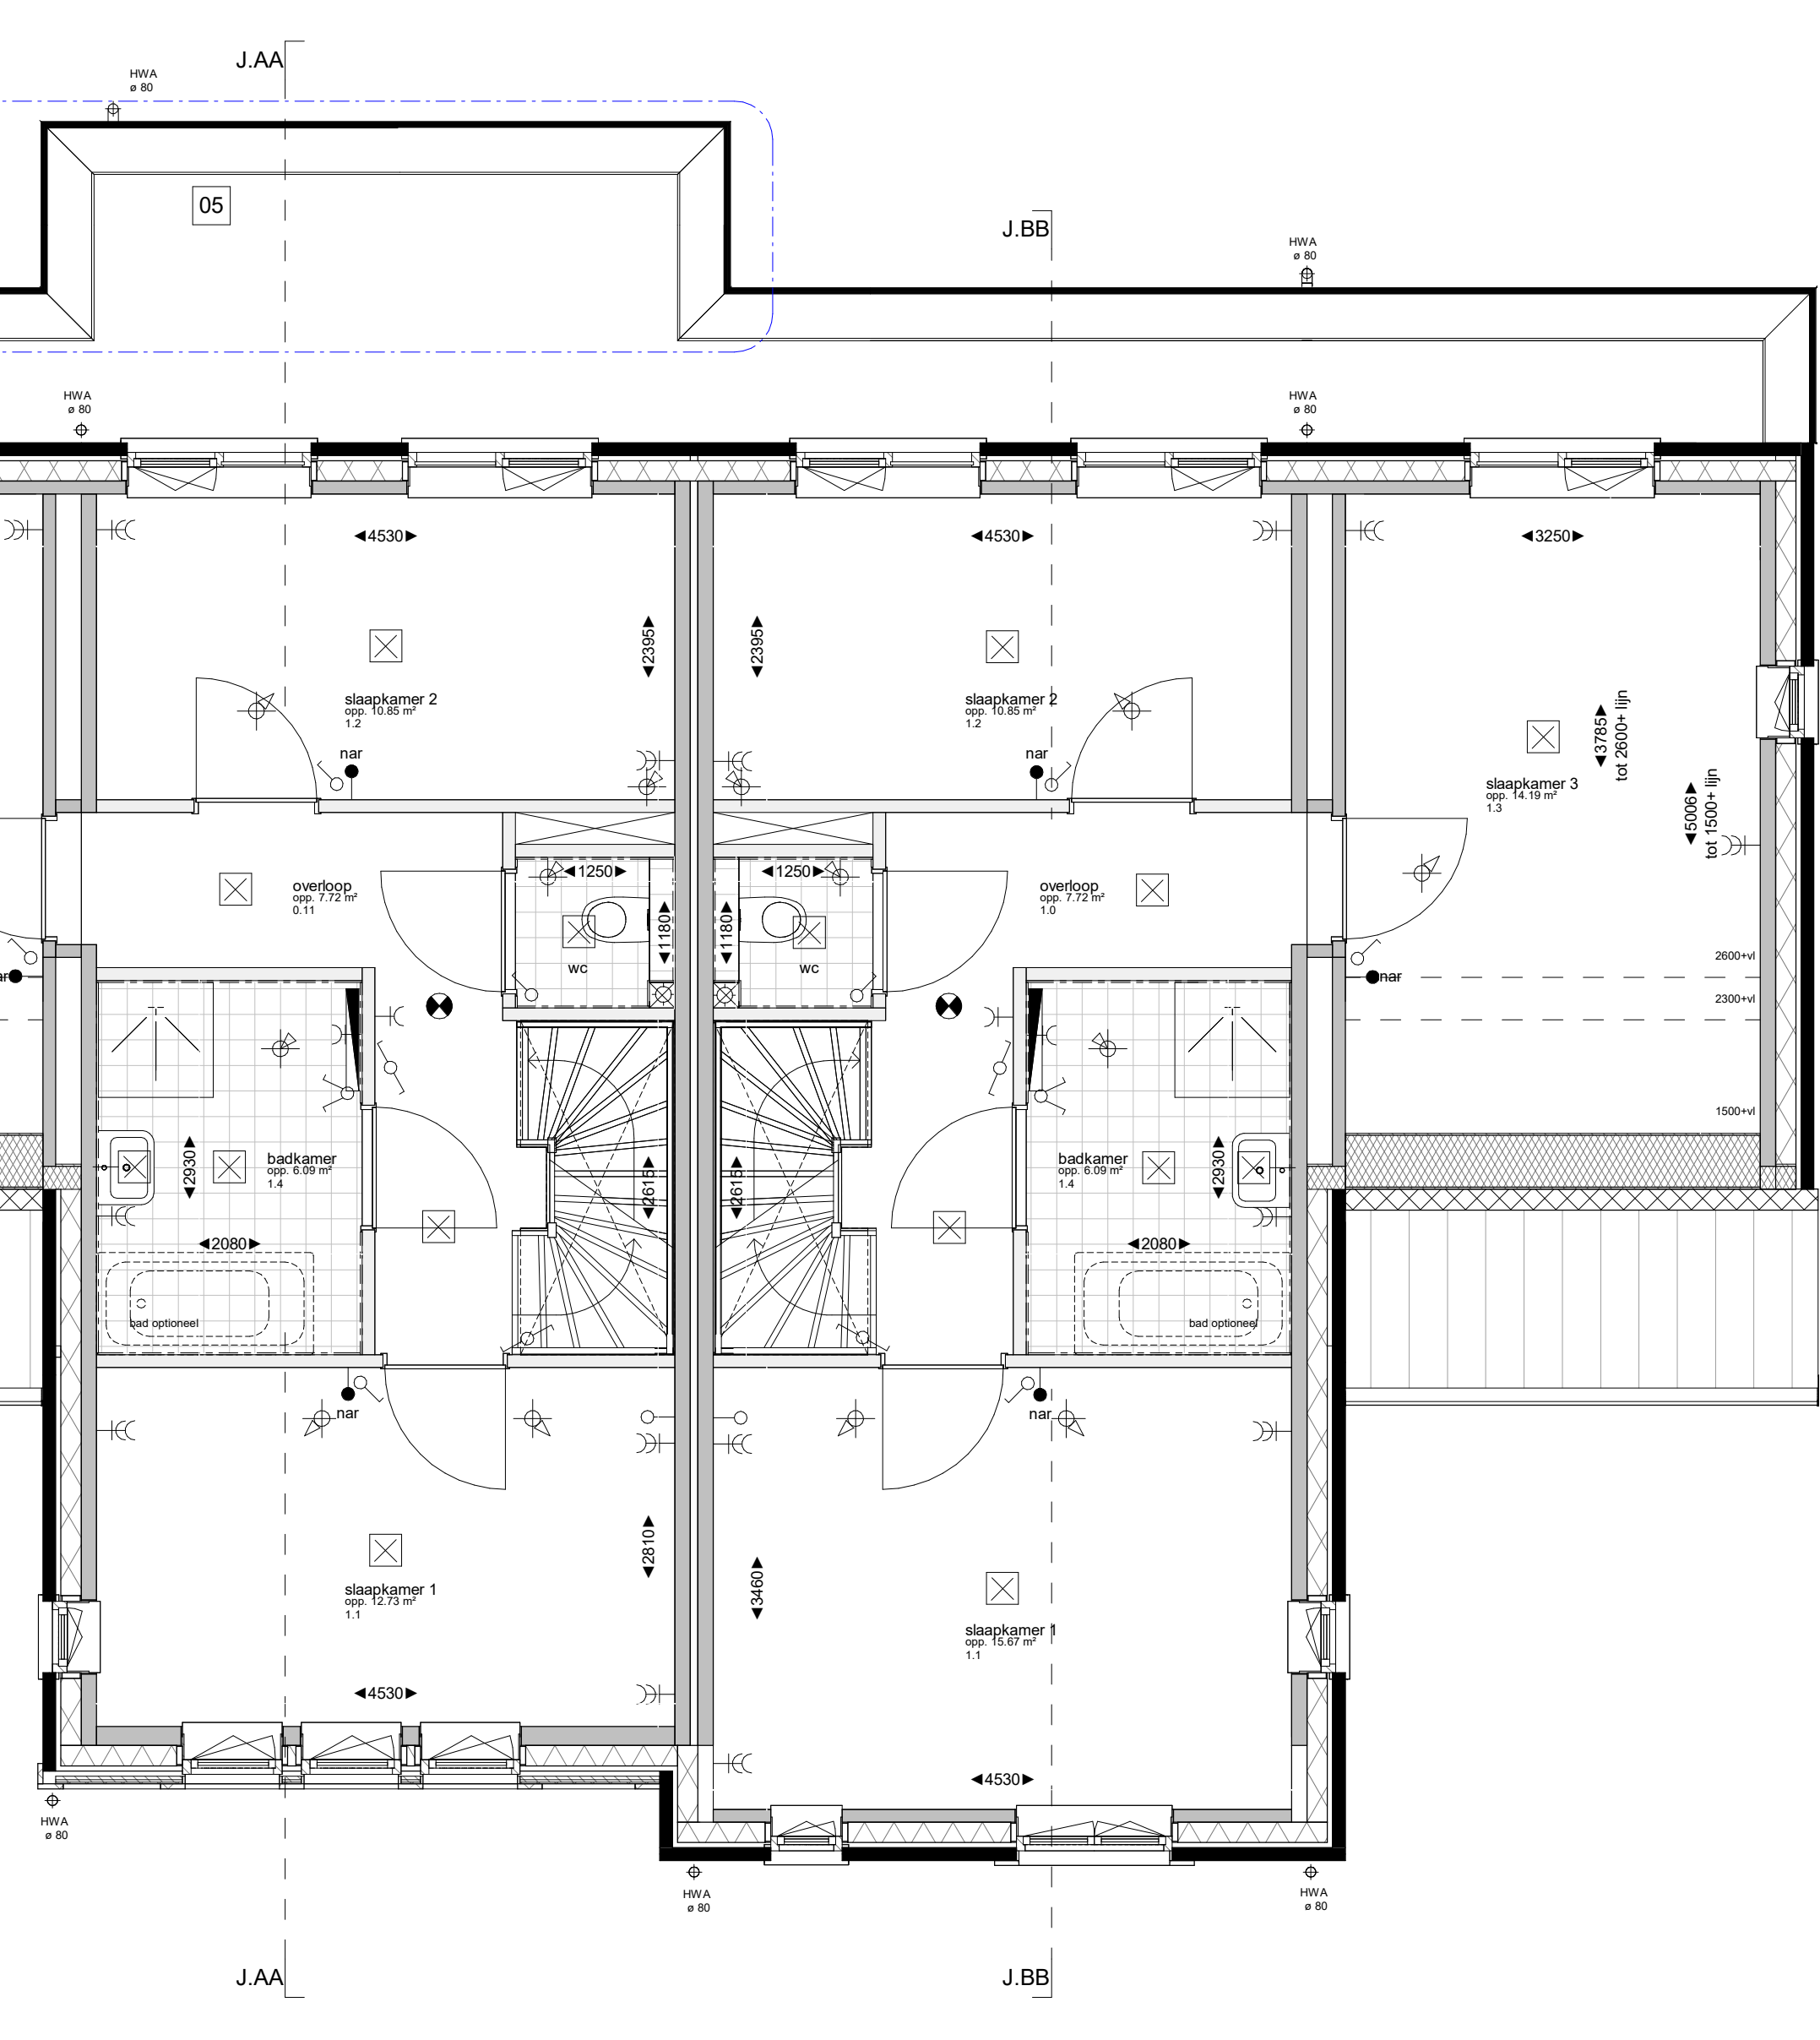


Rechter zijgevel

1:100


Begane grond Peil=0

1:50

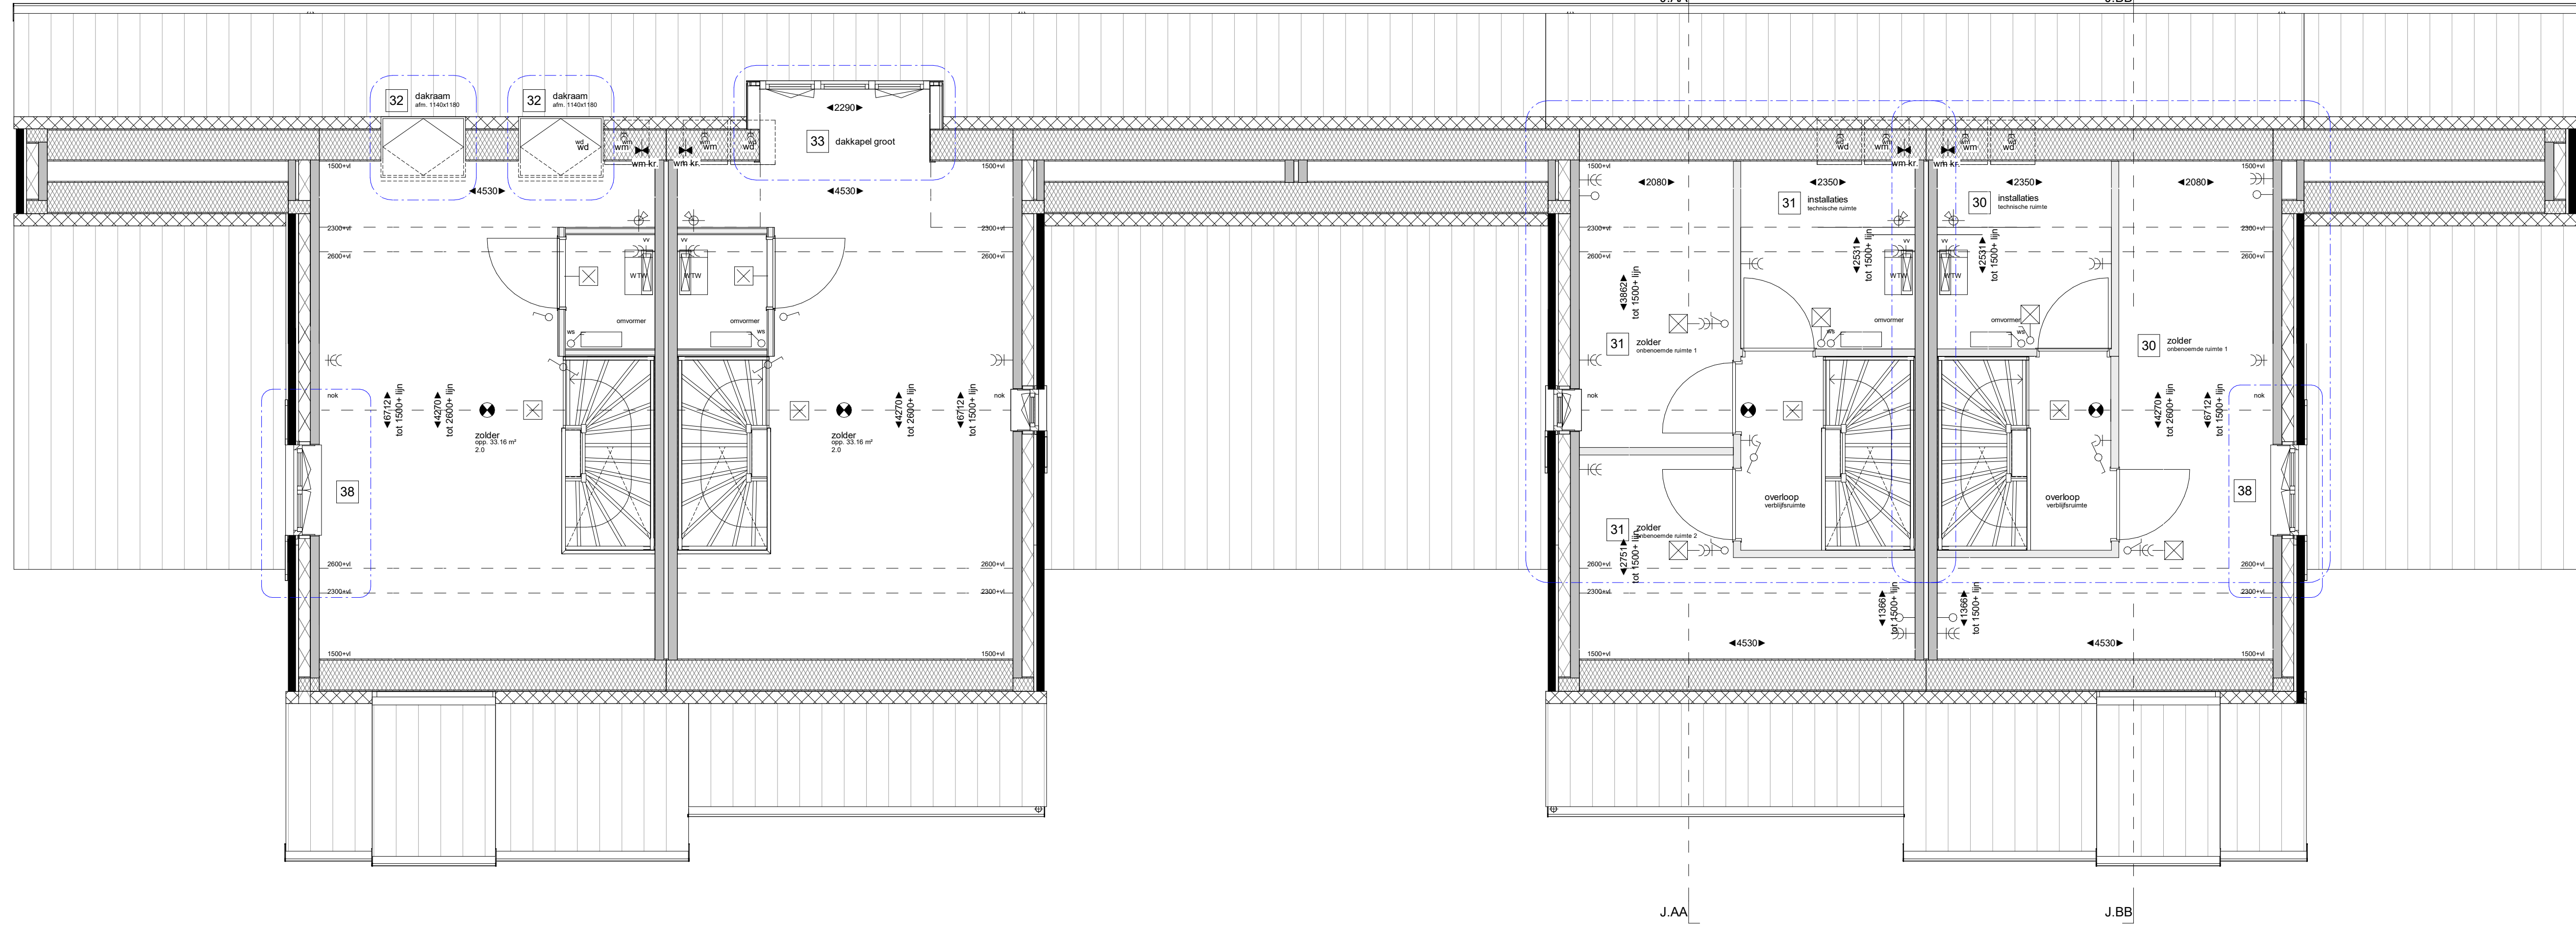


1e Verdieping +2920

1:50

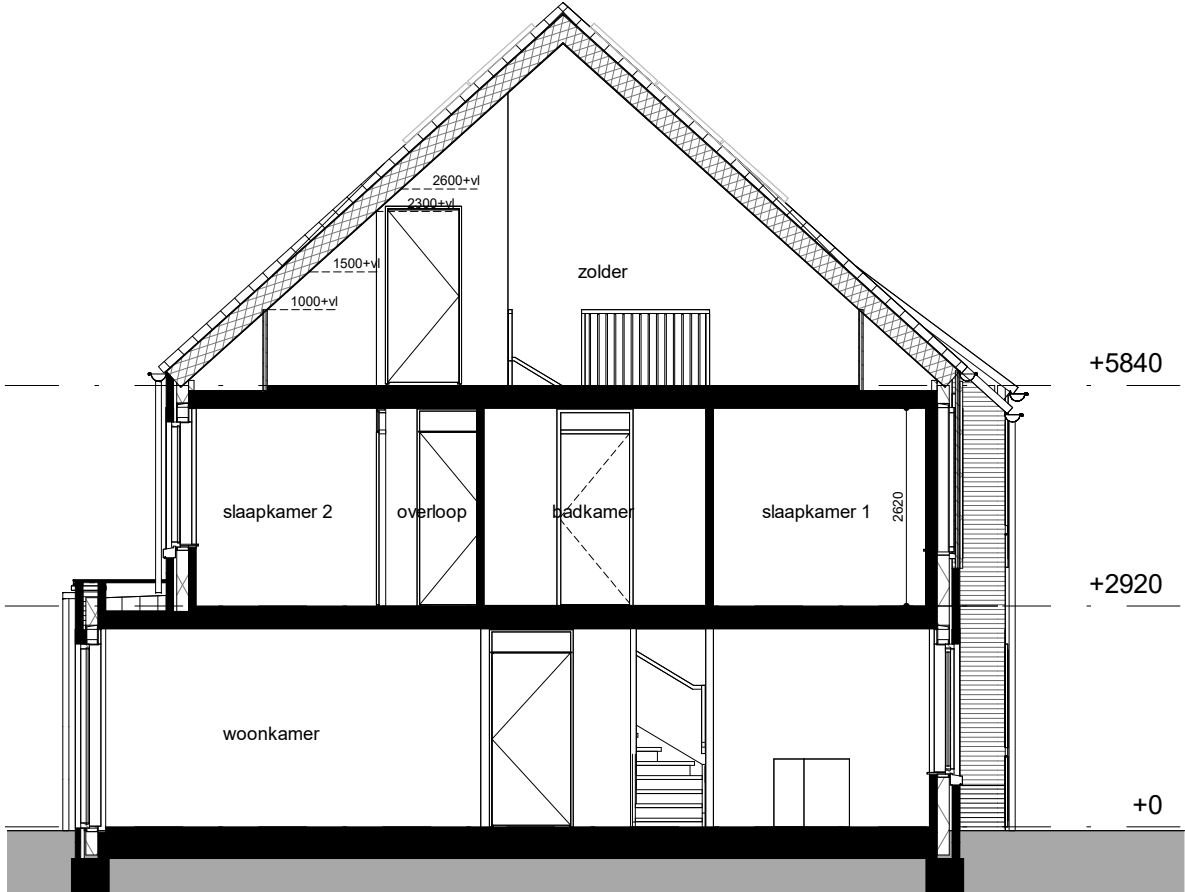

Doorsnede J.AA-J.AA

1:100

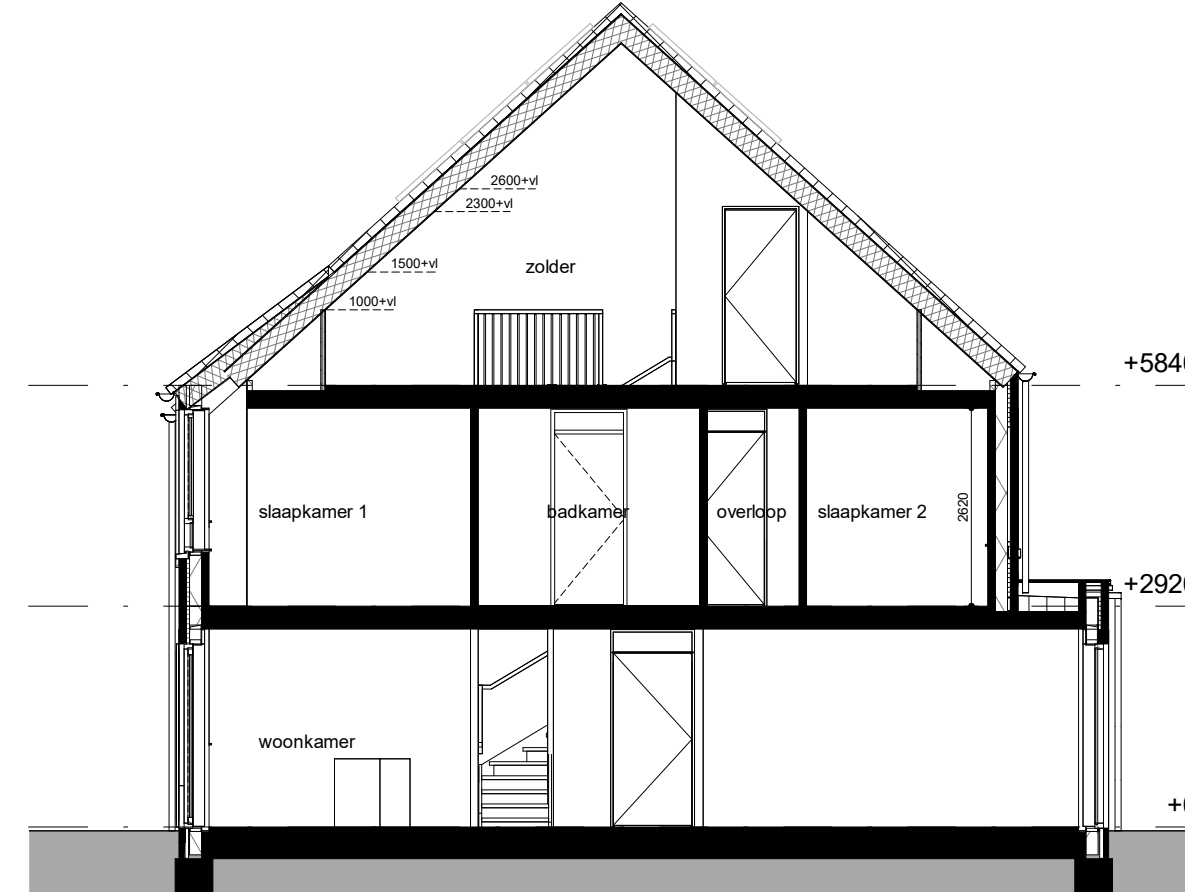

Doorsnede J.BB-J.BB

1:100

Optie lijst - geschakelde tweekapper

Optie lijst - geschakelde tweekapper

situatie

situatie

situatie

situatie

situatie

situatie

situatie

situatie

situatie

situatie

situatie

situatie

situatie

situatie

situatie

situatie

situatie

woesten liedenbaum
architecten

Project

Het Lint fase Linde (D4), Hoog Dalem - Gorinchem

Opdrachtgever

V.O.F. Ooster-Linge 2

plaatgronden, gevels en doorsnede -
optie geschakelde tweekapper

Datum

09-06-2022

09-06-2022

Project nummer

21-2220

Status

AD++ definitief

Schaal


1:50/1:100

Getekend

BA

Tekening nummer

VK.509

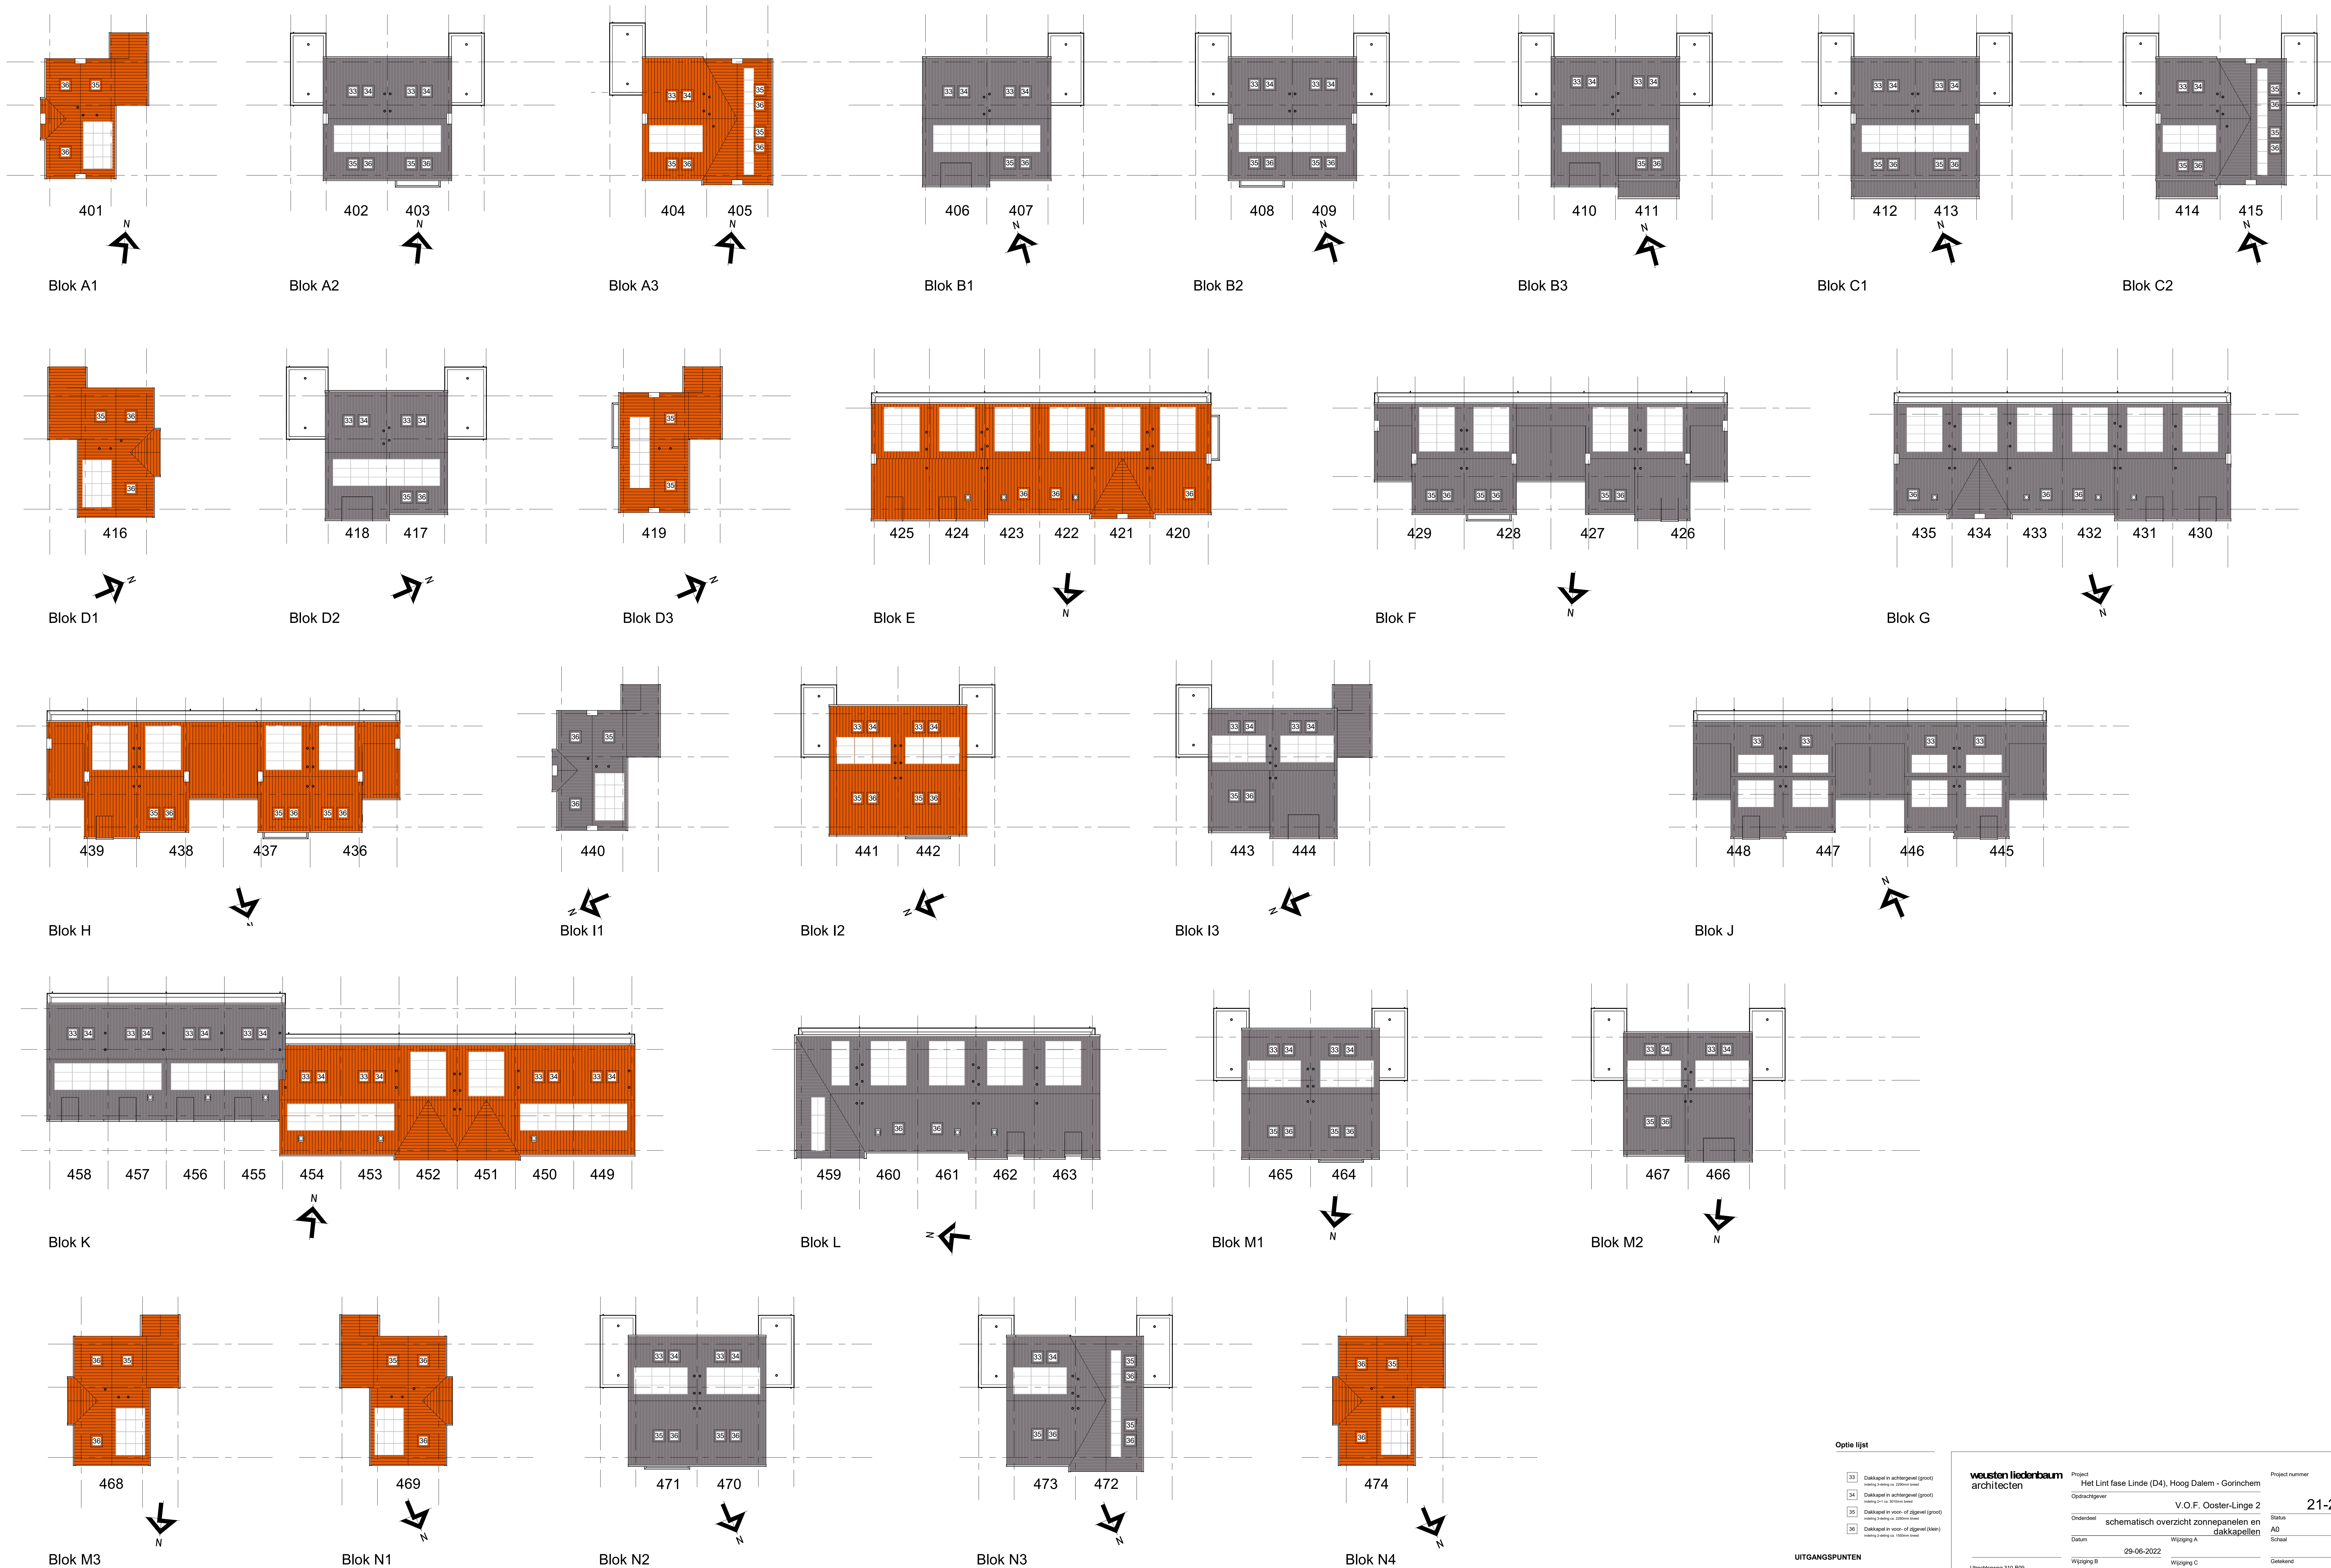

Optie lijst

33	Dakkapel in achtergevel (groot)
34	Dakkapel in achtergevel (groot)
35	Dakkapel in voor- of zijgevel (groot)
36	Dakkapel in voor- of zijgevel (klein)

UITGAANGSPUNTEN

Afmetingen PV-panelen	1725x1136mm
Rijwoning	9 of 10 panelen
Twee-onder-een-kapwoning	9 panelen
Vrijstaande woning	12 panelen

weustenriedenbaum architecten	Project	Hel Lint fase Linde (D4), Hoog Dalem - Gorinchem	Project nummer	21-2220			
	Opdrachtgever	V.O.F. Ooster-Linge 2	Status	A0 definitief			
	Onderdeel	schematisch overzicht zonnepanelen en dakkapellen	Schaal	1:200			
	Datum	29-06-2022	Gedateerd	BA			
Utrechtseweg 310-809 6812 AR, Arnhem		Wijziging B	18-07-2022	Wijziging C	09-03-2023	Tekening nummer	VK.600
026 443 8972 info@weustenriedenbaum.nl www.weustenriedenbaum.nl		Wijziging D		Wijziging E			
		Wijziging F		Wijziging G			