




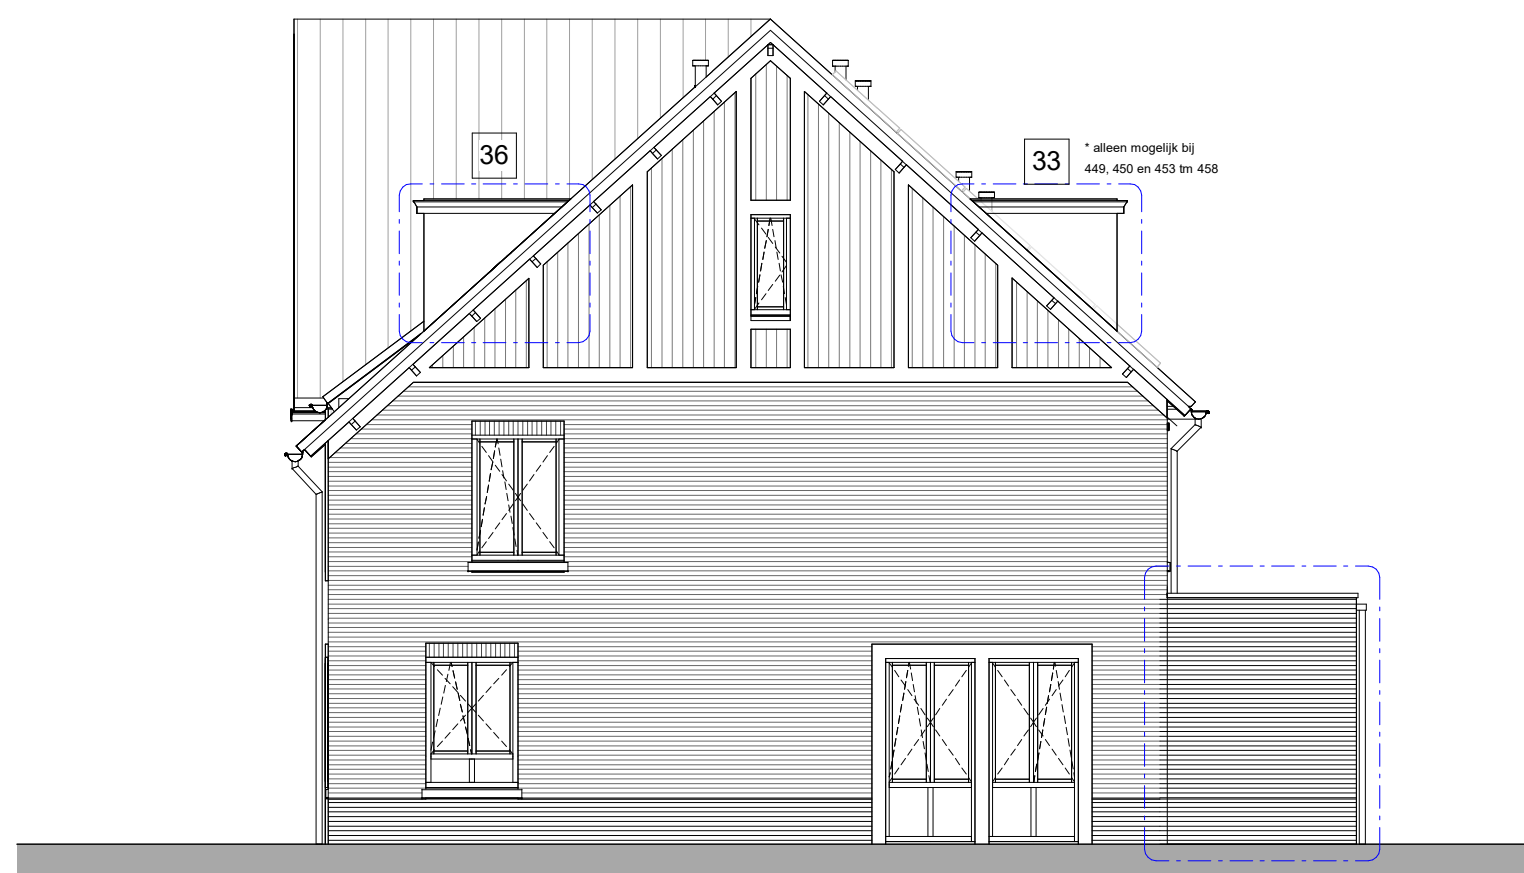


Rechter zijgevel
1 : 100

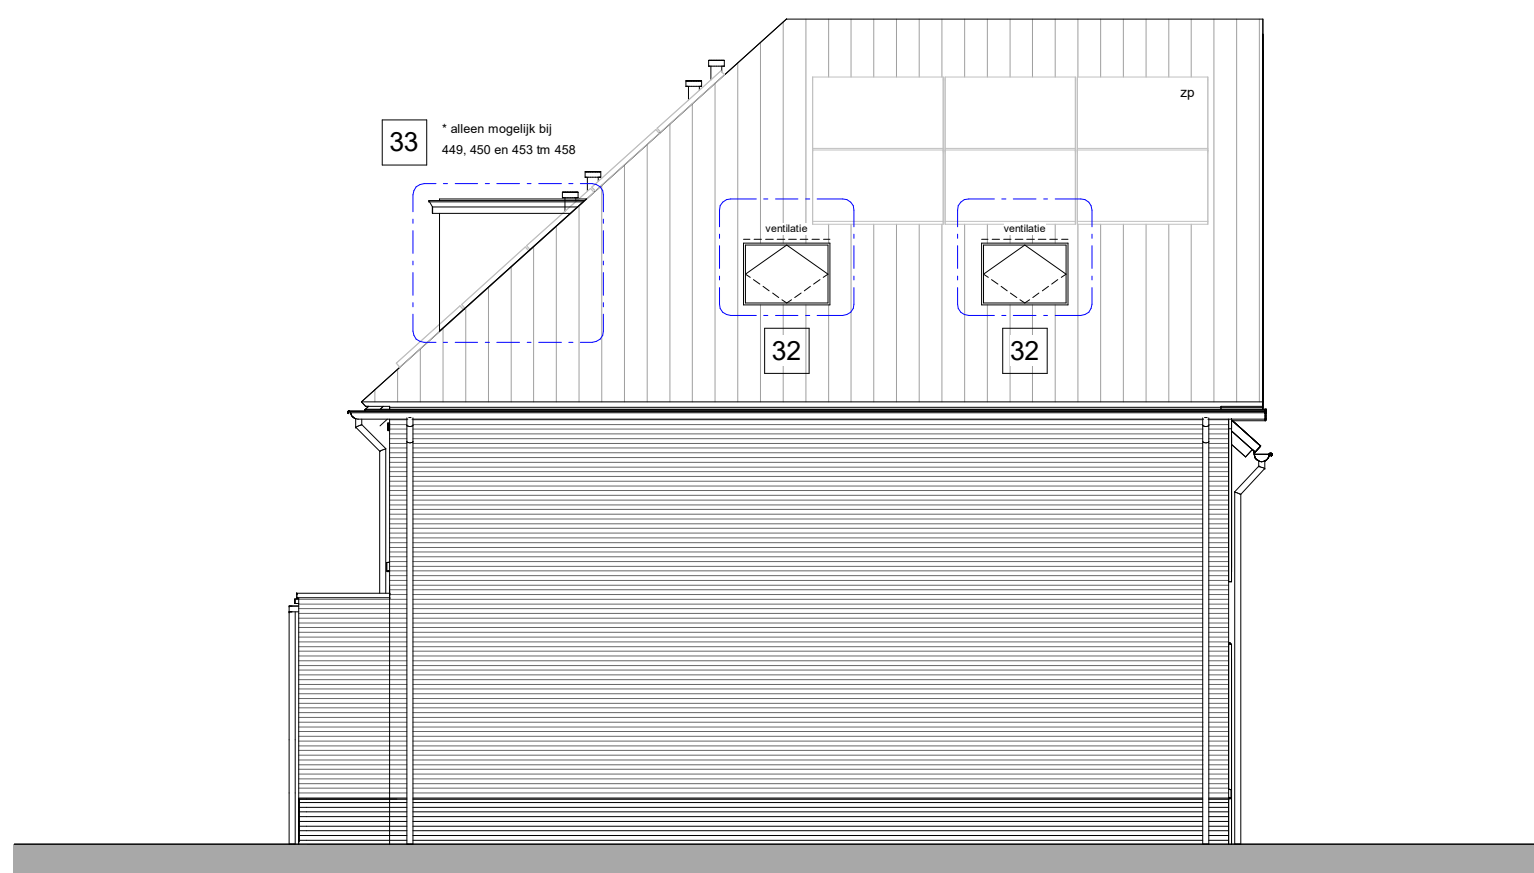


Linker zijgevel
1 : 100

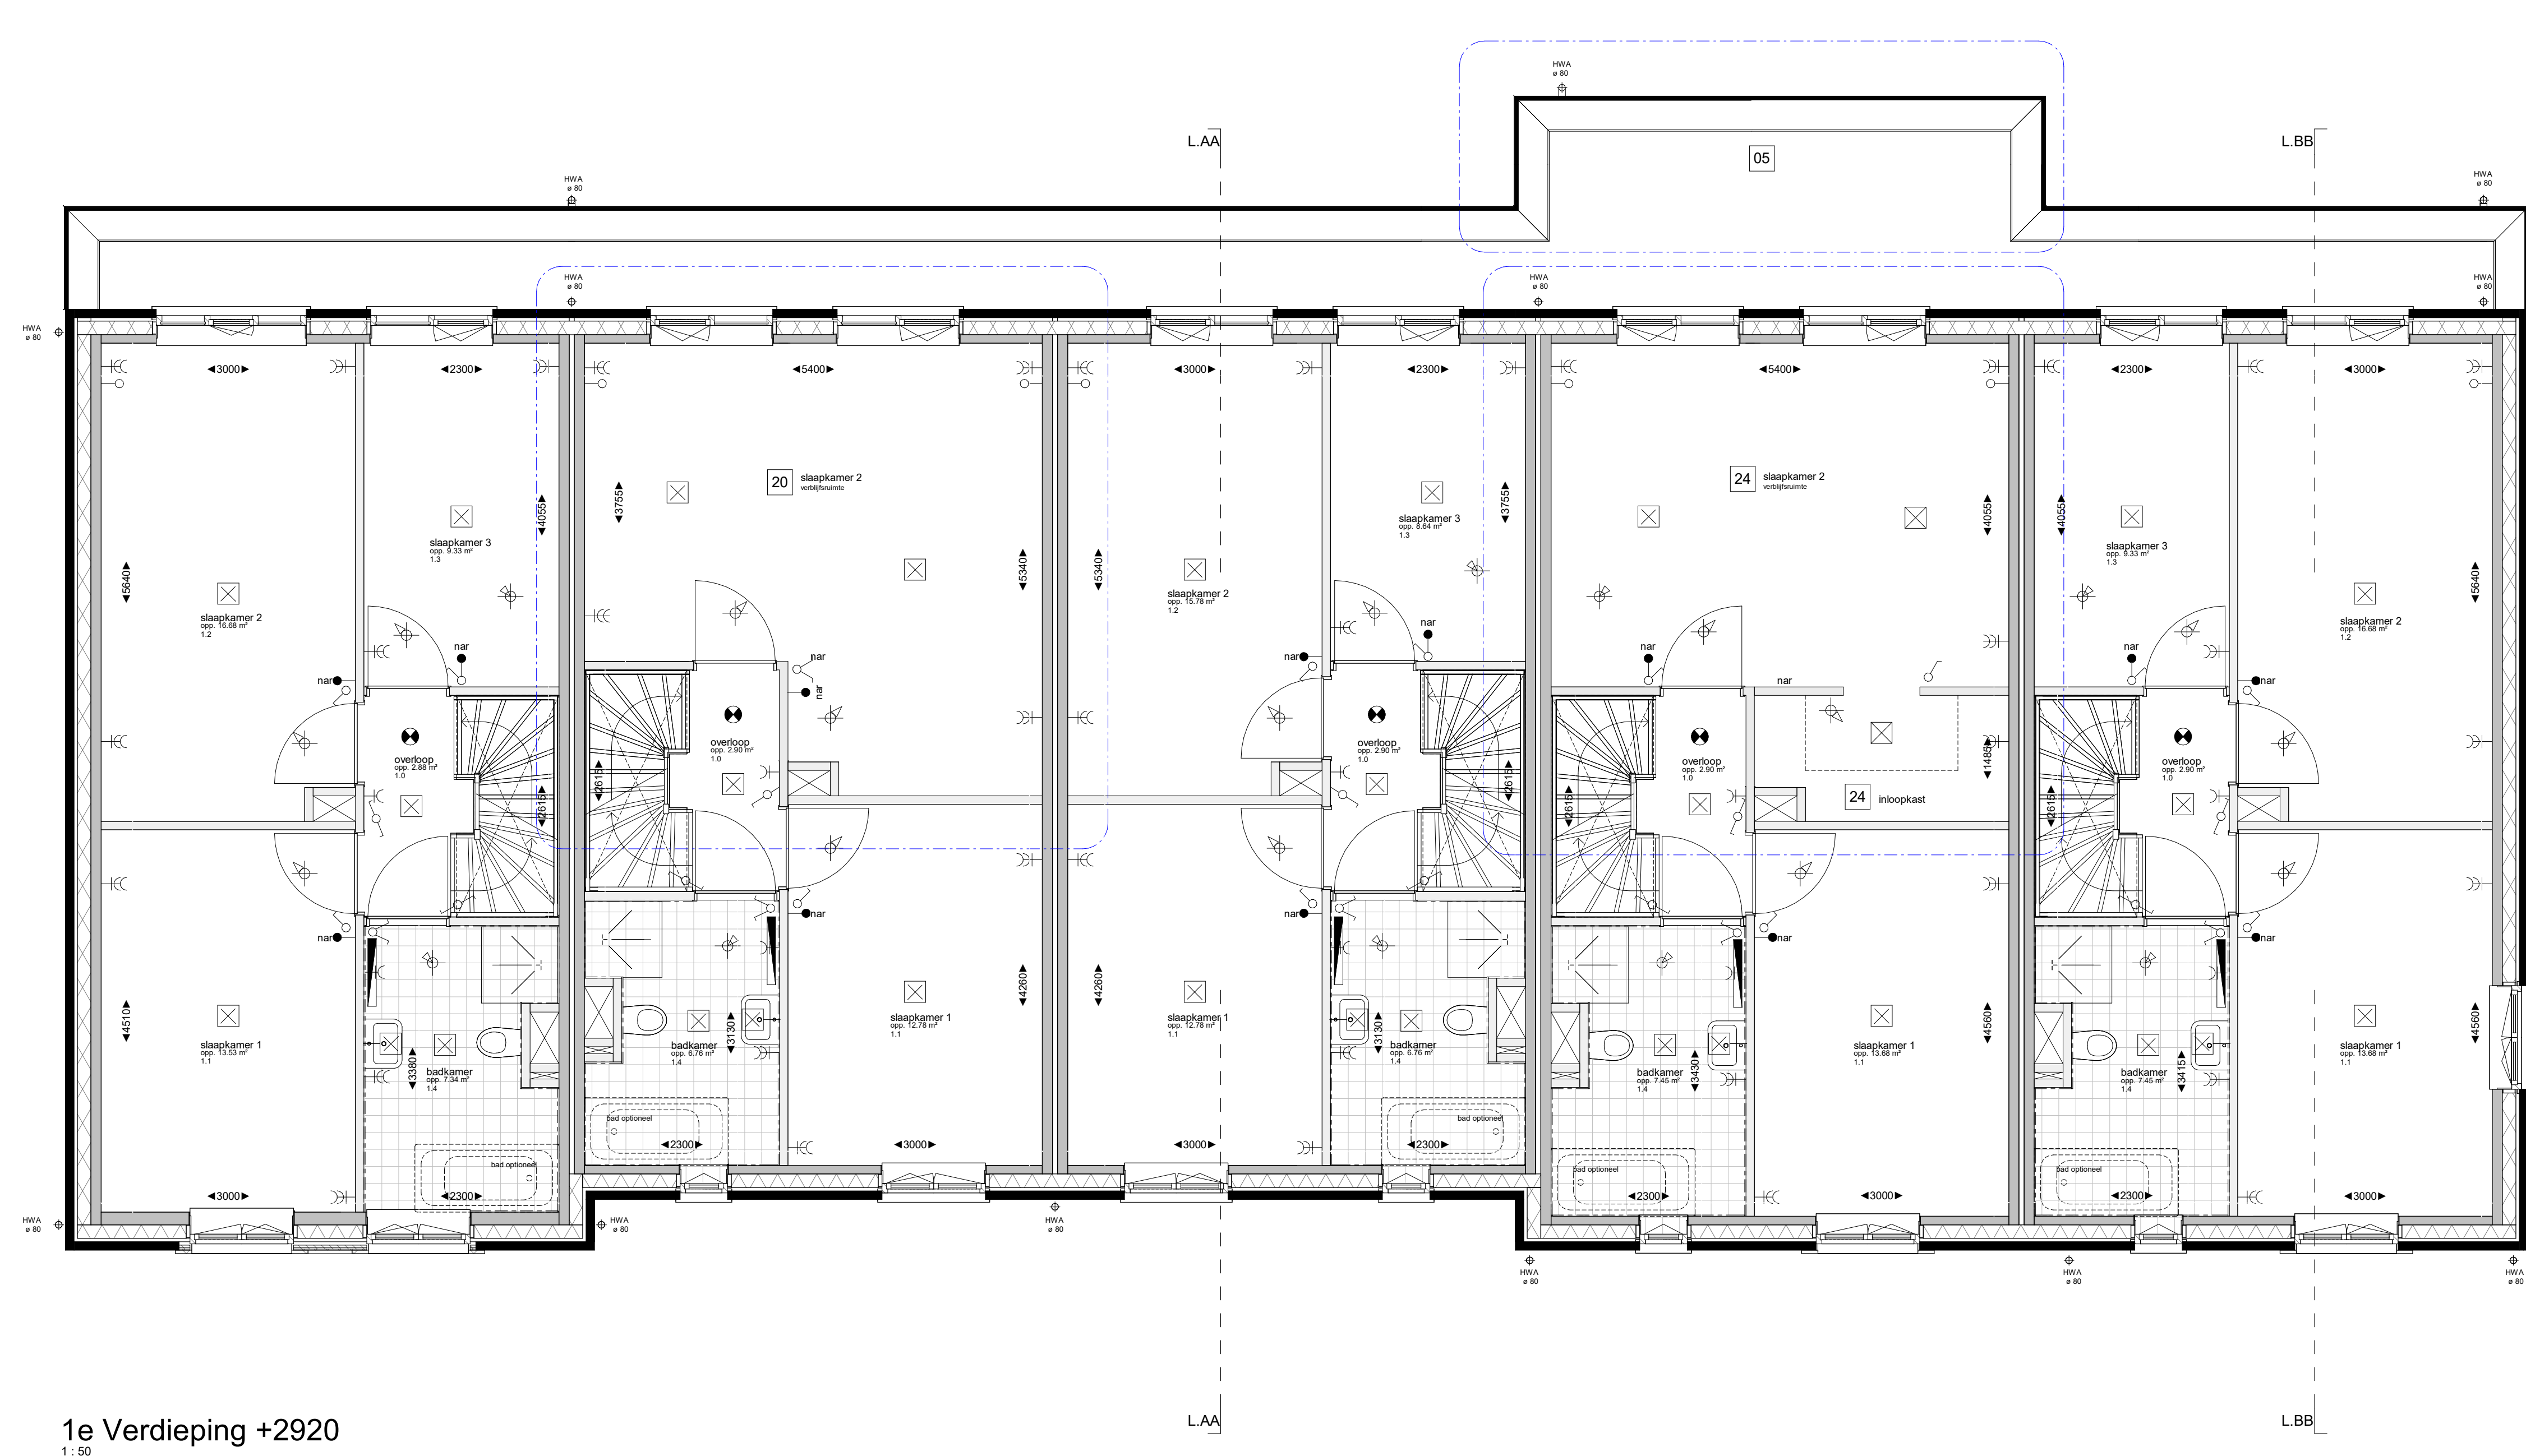


1e Verdieping +2920
1:50

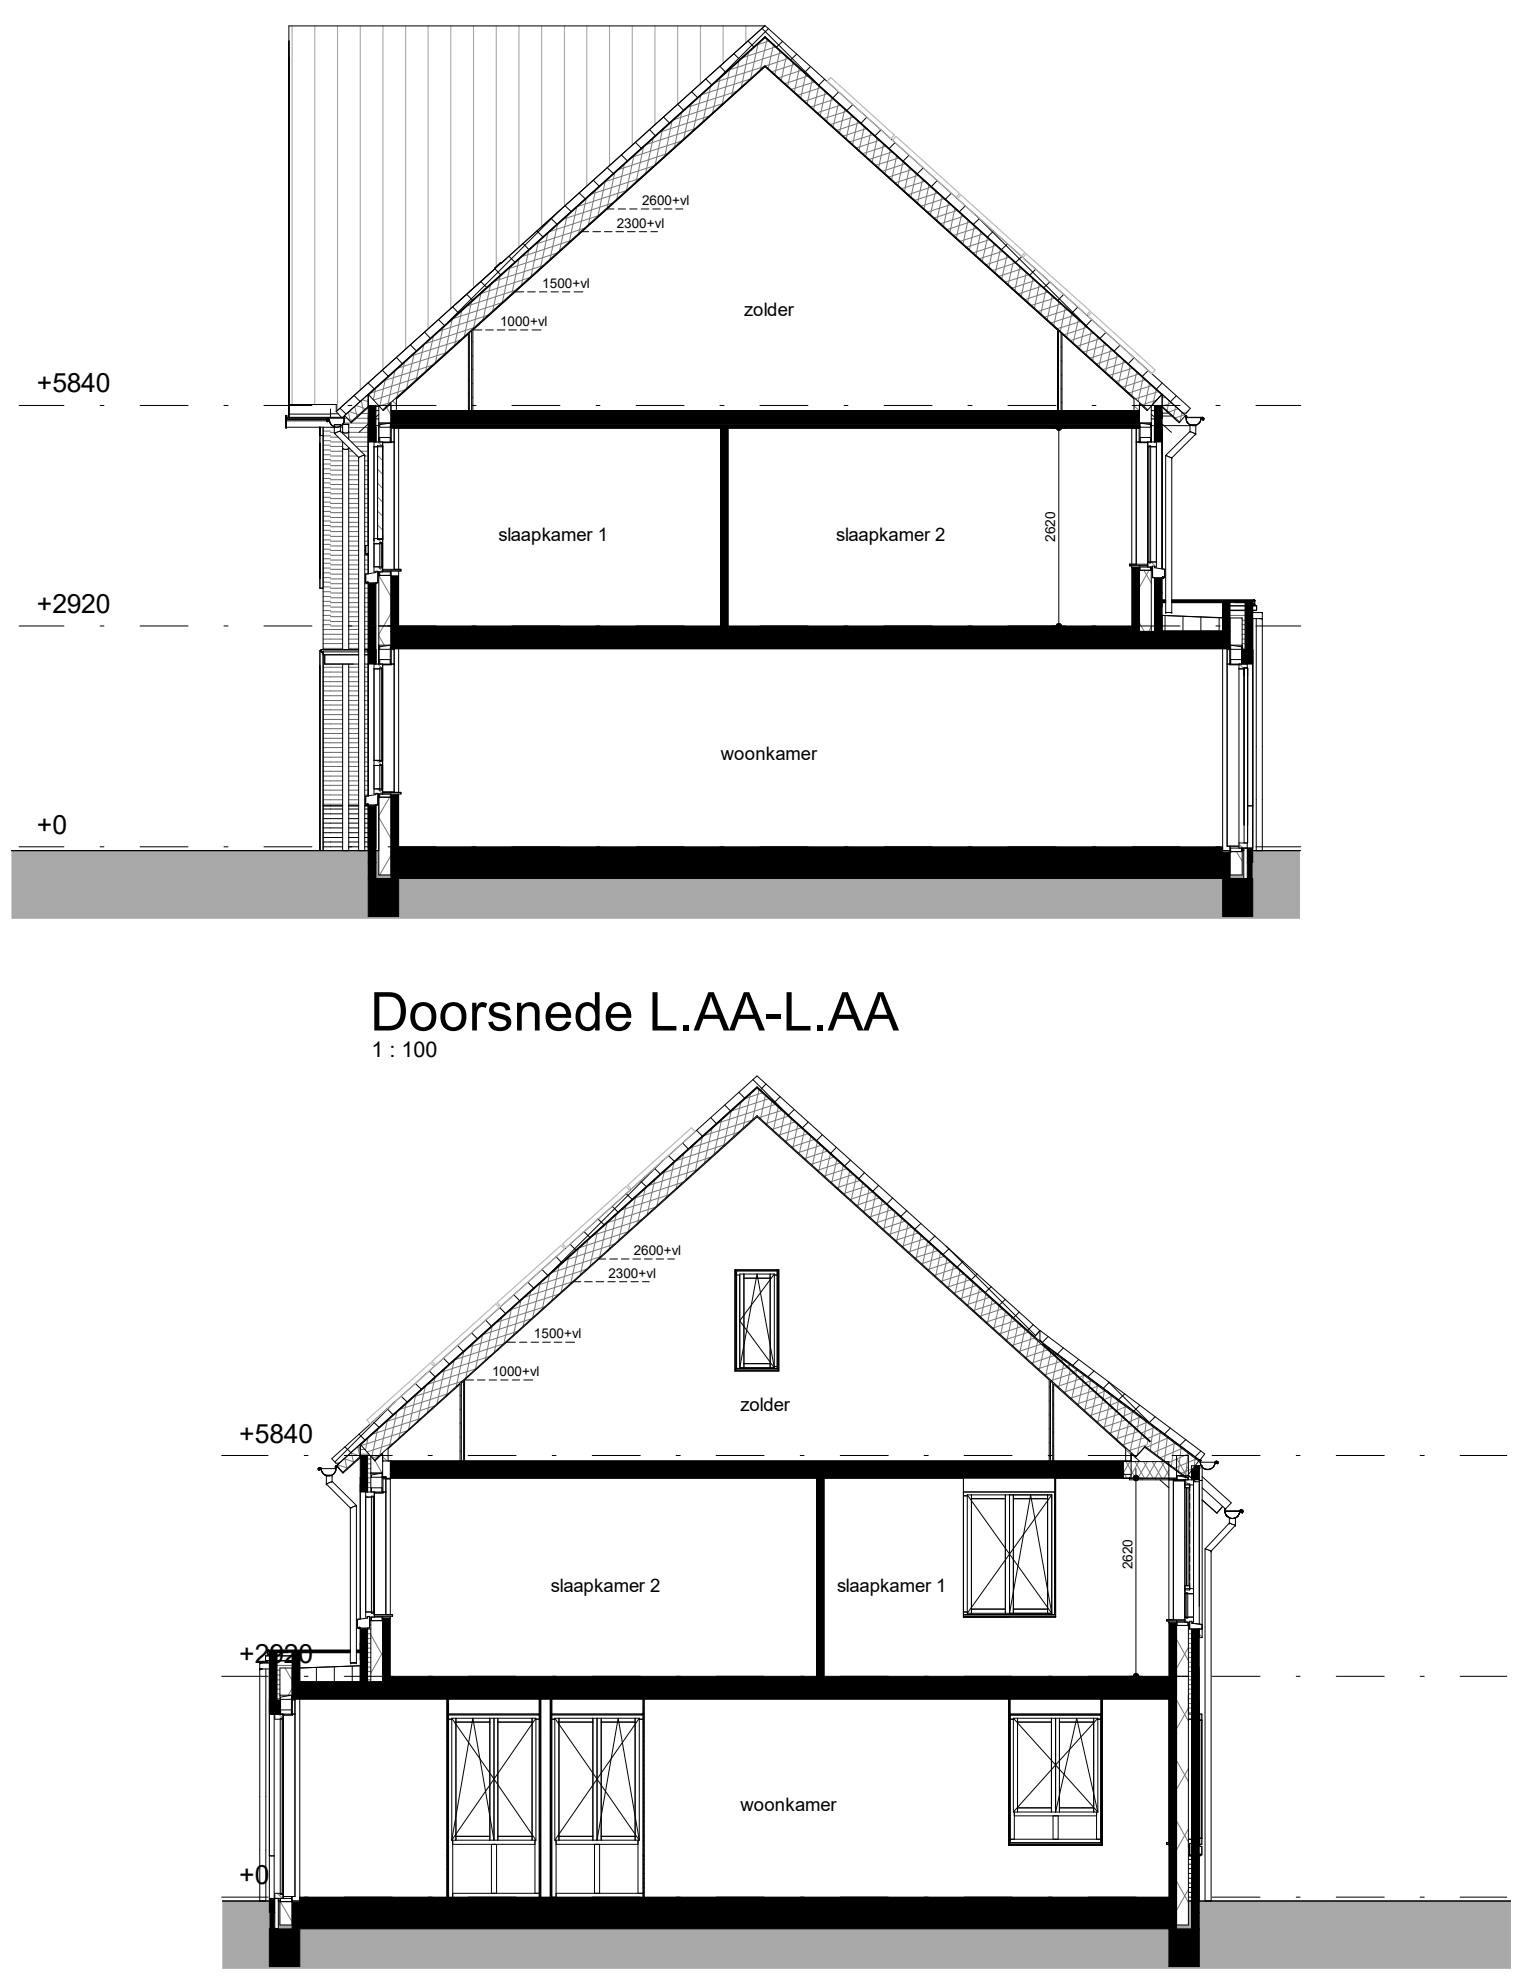

Doorsnede L.BB-L.BB
1 : 100

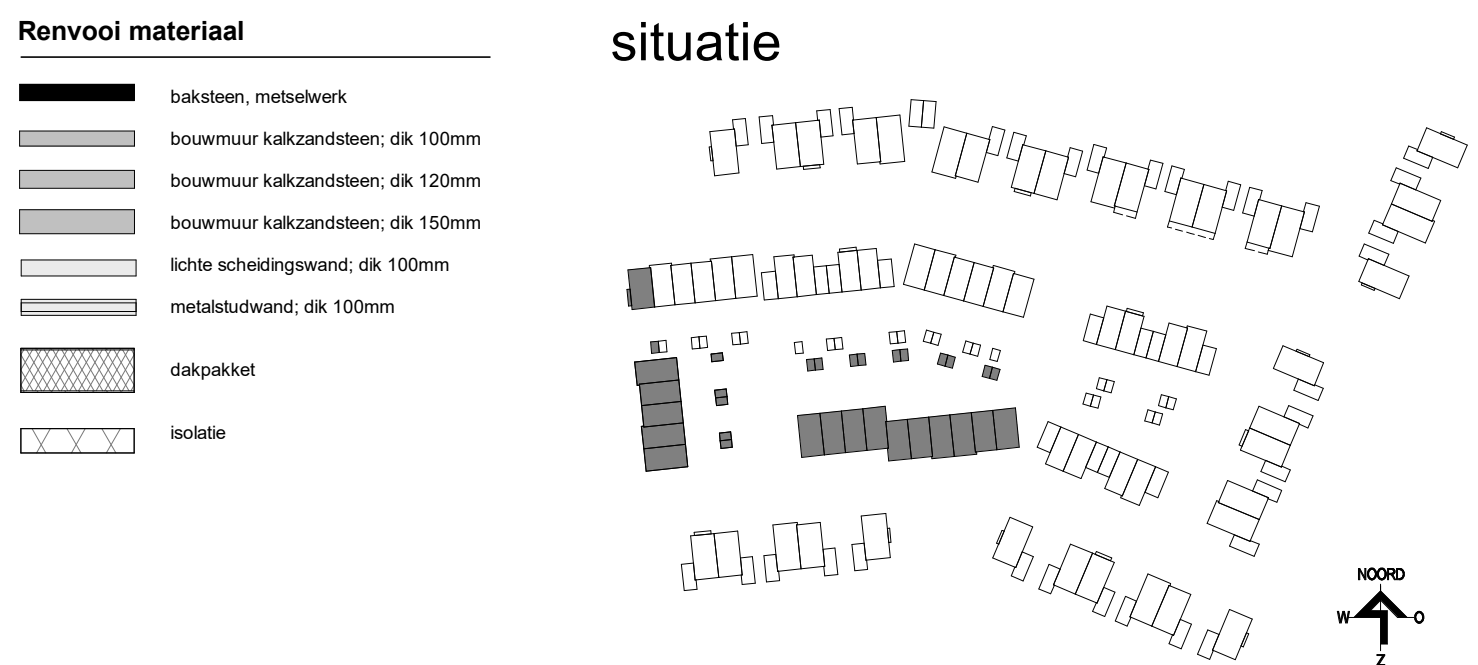

	Project		Het Lint fase Linde (D4), Hooig Dalem - Gorinchem		Project nummer
	Opdrachtgever		V.O.F. Ooster-Linde 2		21-222
	Onderdeel	plattegronden, gevels en doorontde- gatie rijwoning 5700			Status
	Datum	Wijziging A			A0+ definitief
	29-06-2022		Schaal		
Livestrooming 10-4000 0012-00-000 008-44-0072 #00-Samenwerken-architecten.nl	Wijziging B	18-07-2022	Wijziging C	17-02-2023	Gedrukt 1:50/1:
Wijziging D	09-03-2023	Wijziging E	Tekening nummer		

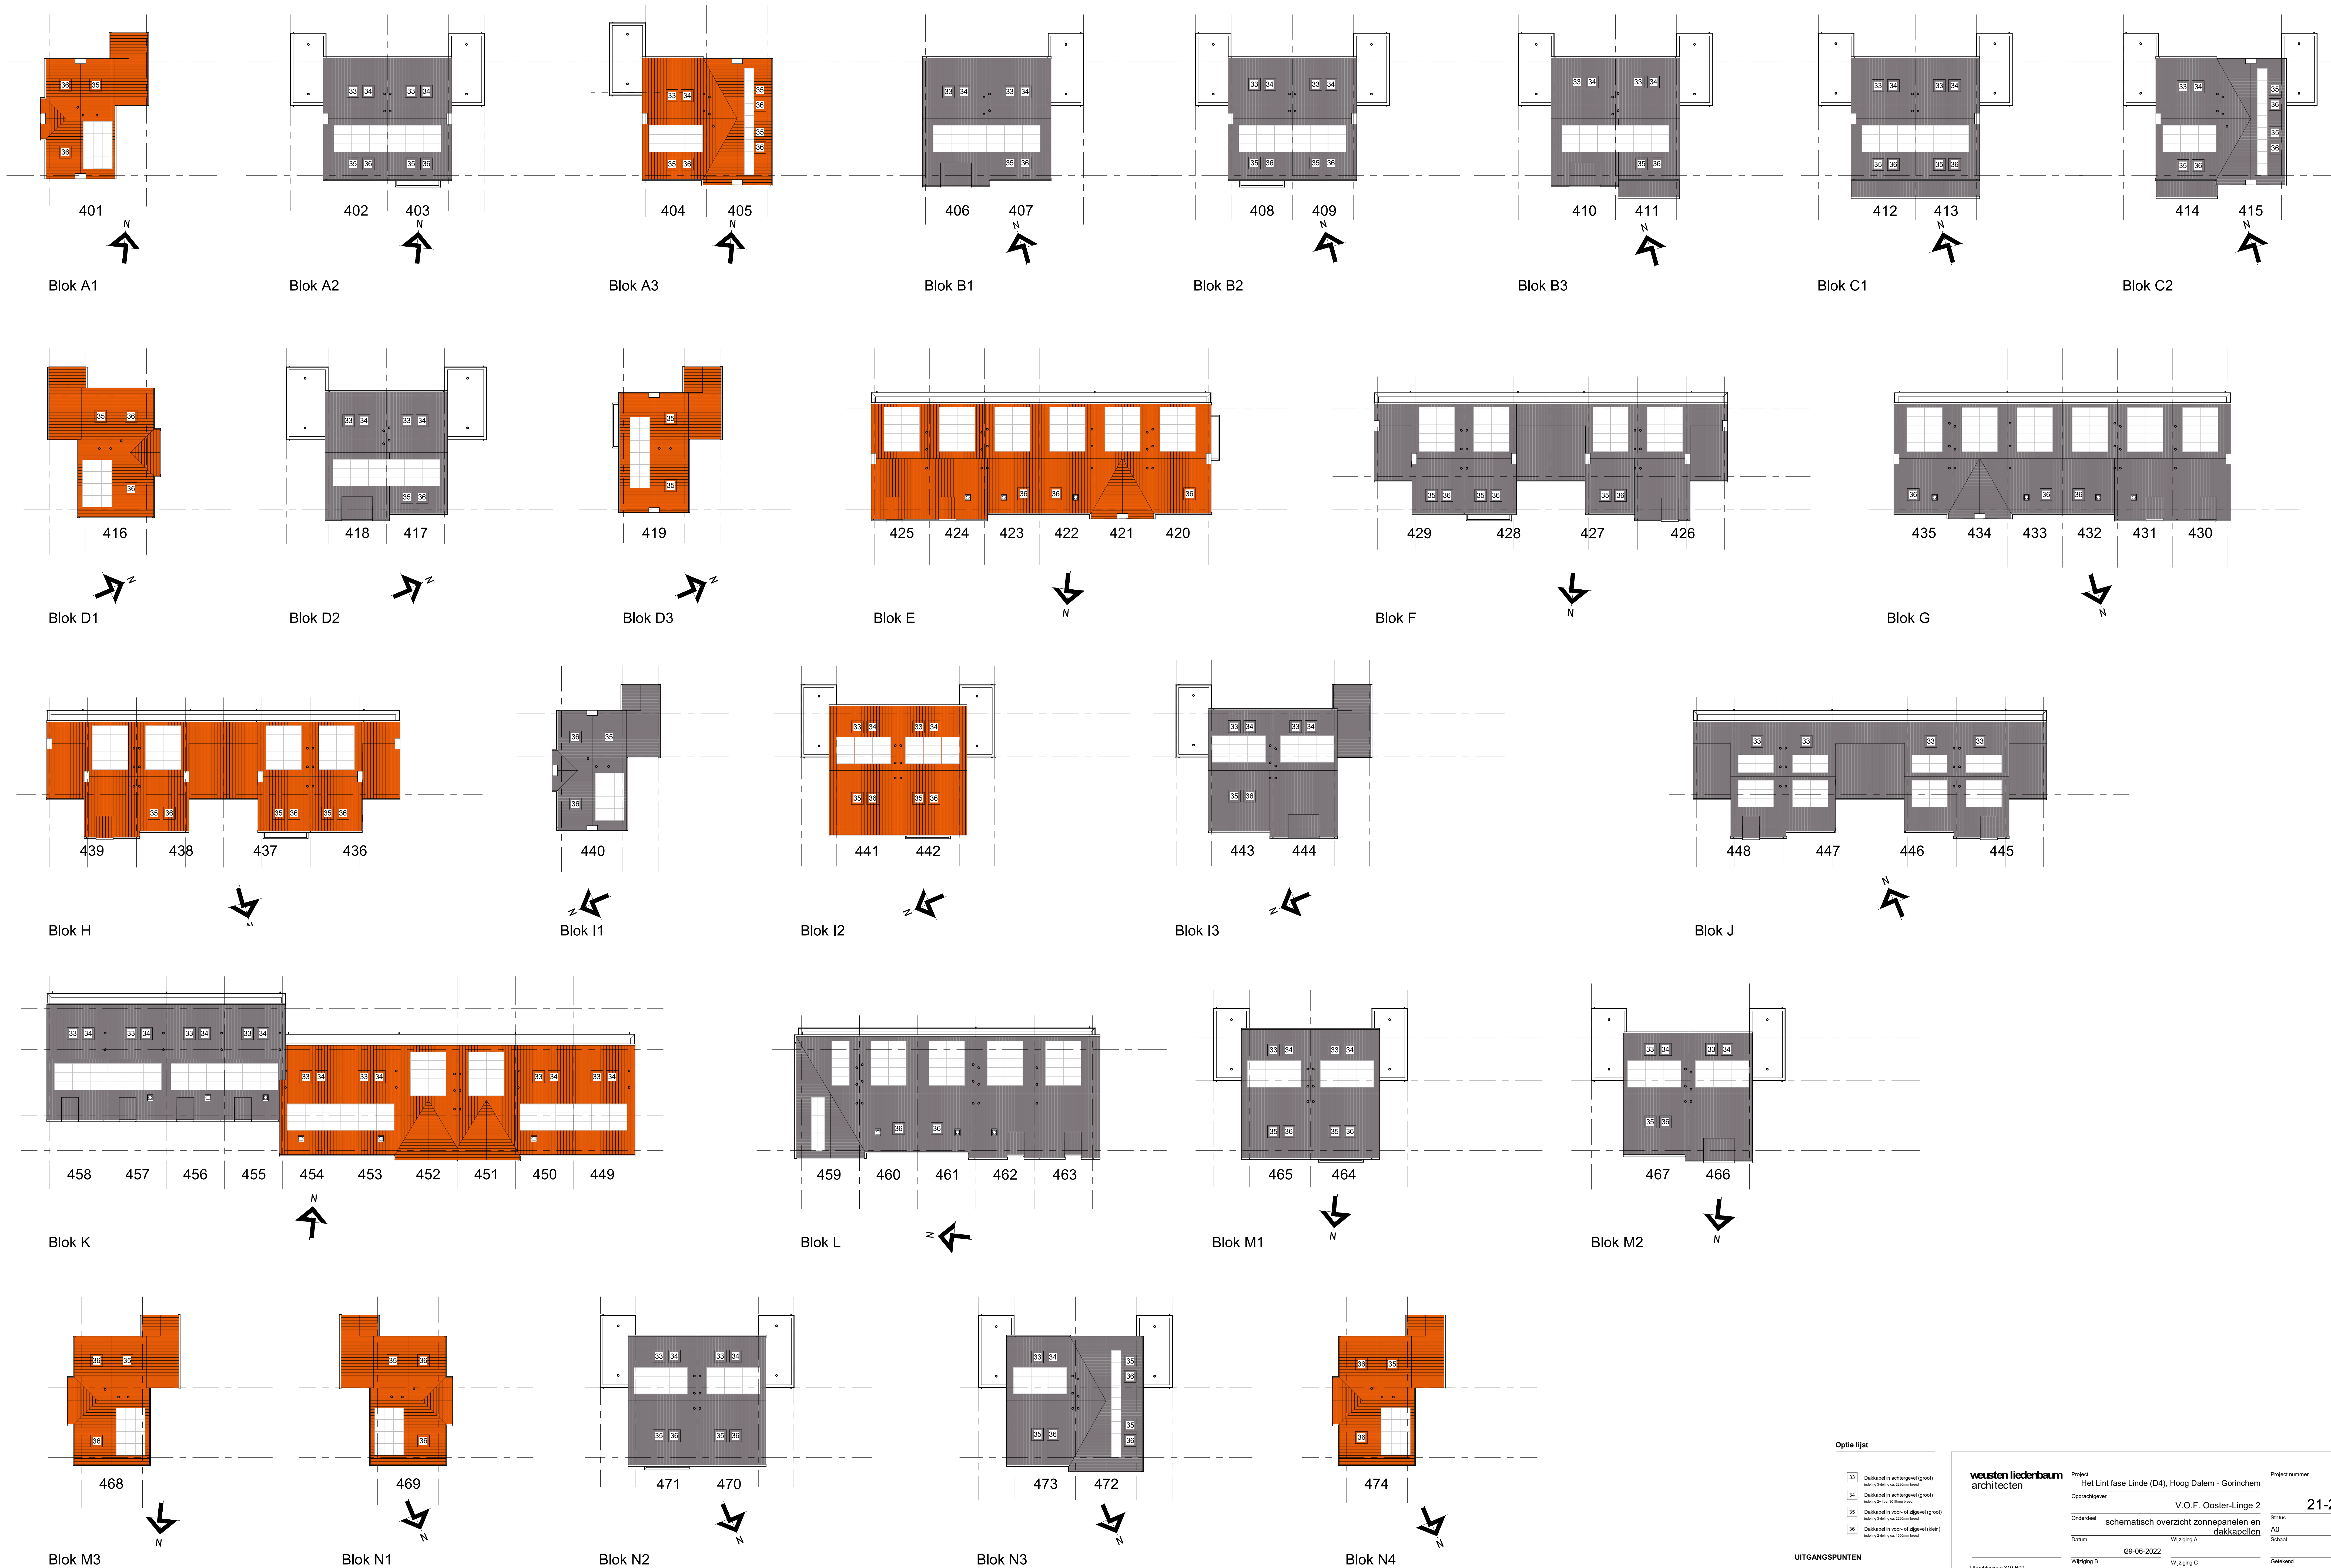

Optie lijst	
33	Dakkapel in achtergevel (groot) maximale lengte is 2000mm breed
34	Dakkapel in achtergevel (groot) maximale lengte is 2000mm breed
35	Dakkapel in voor- of zijgevel (groot) maximale lengte is 2000mm breed
36	Dakkapel in voor- of zijgevel (klein) maximale lengte is 1000mm breed
UITGAANGSPUNTEN	
Afmetingen PV-panelen	1725x1136mm
Rijwoning	9 of 10 panelen
Twee-onder-een-kapwoning	9 panelen
Vrijstaande woning	12 panelen

weustenriederbaum architecten	Project	Het Lint fase Linde (D4), Hoog Dalem - Gorinchem		Project nummer	
	Opdrachtgever	V.O.F. Ooster-Linge 2			21-2220
	Onderdeel	schematisch overzicht zonnepanelen en dakkapellen		Status	
	Datum	29-06-2022	Wijziging A	AD	definitief
				Schaal	1:200
Utrechtseweg 310-809 6812 AR, Arnhem	Wijziging B	18-07-2022	Wijziging C	Gefaseerd	BA
026 443 8972 info@weustenriederbaum.nl www.weustenriederbaum.nl	Wijziging D		Wijziging E	Tekening nummer	
	Wijziging F		Wijziging G		VK 600